



東山フルーツパーク 本館1階平面図

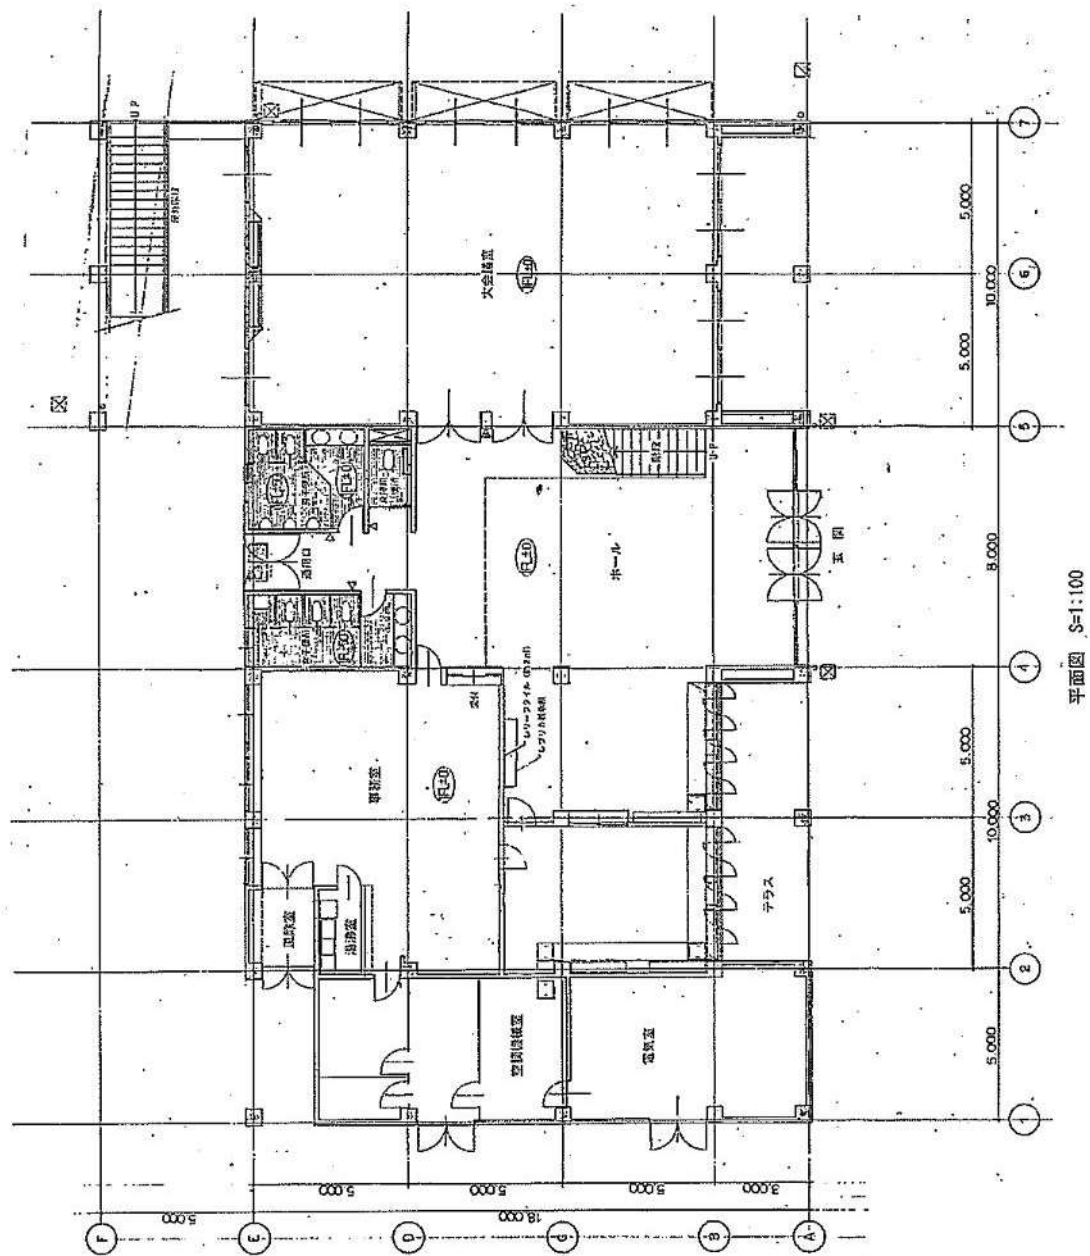


東山フルーツパーク 本館2階平面図

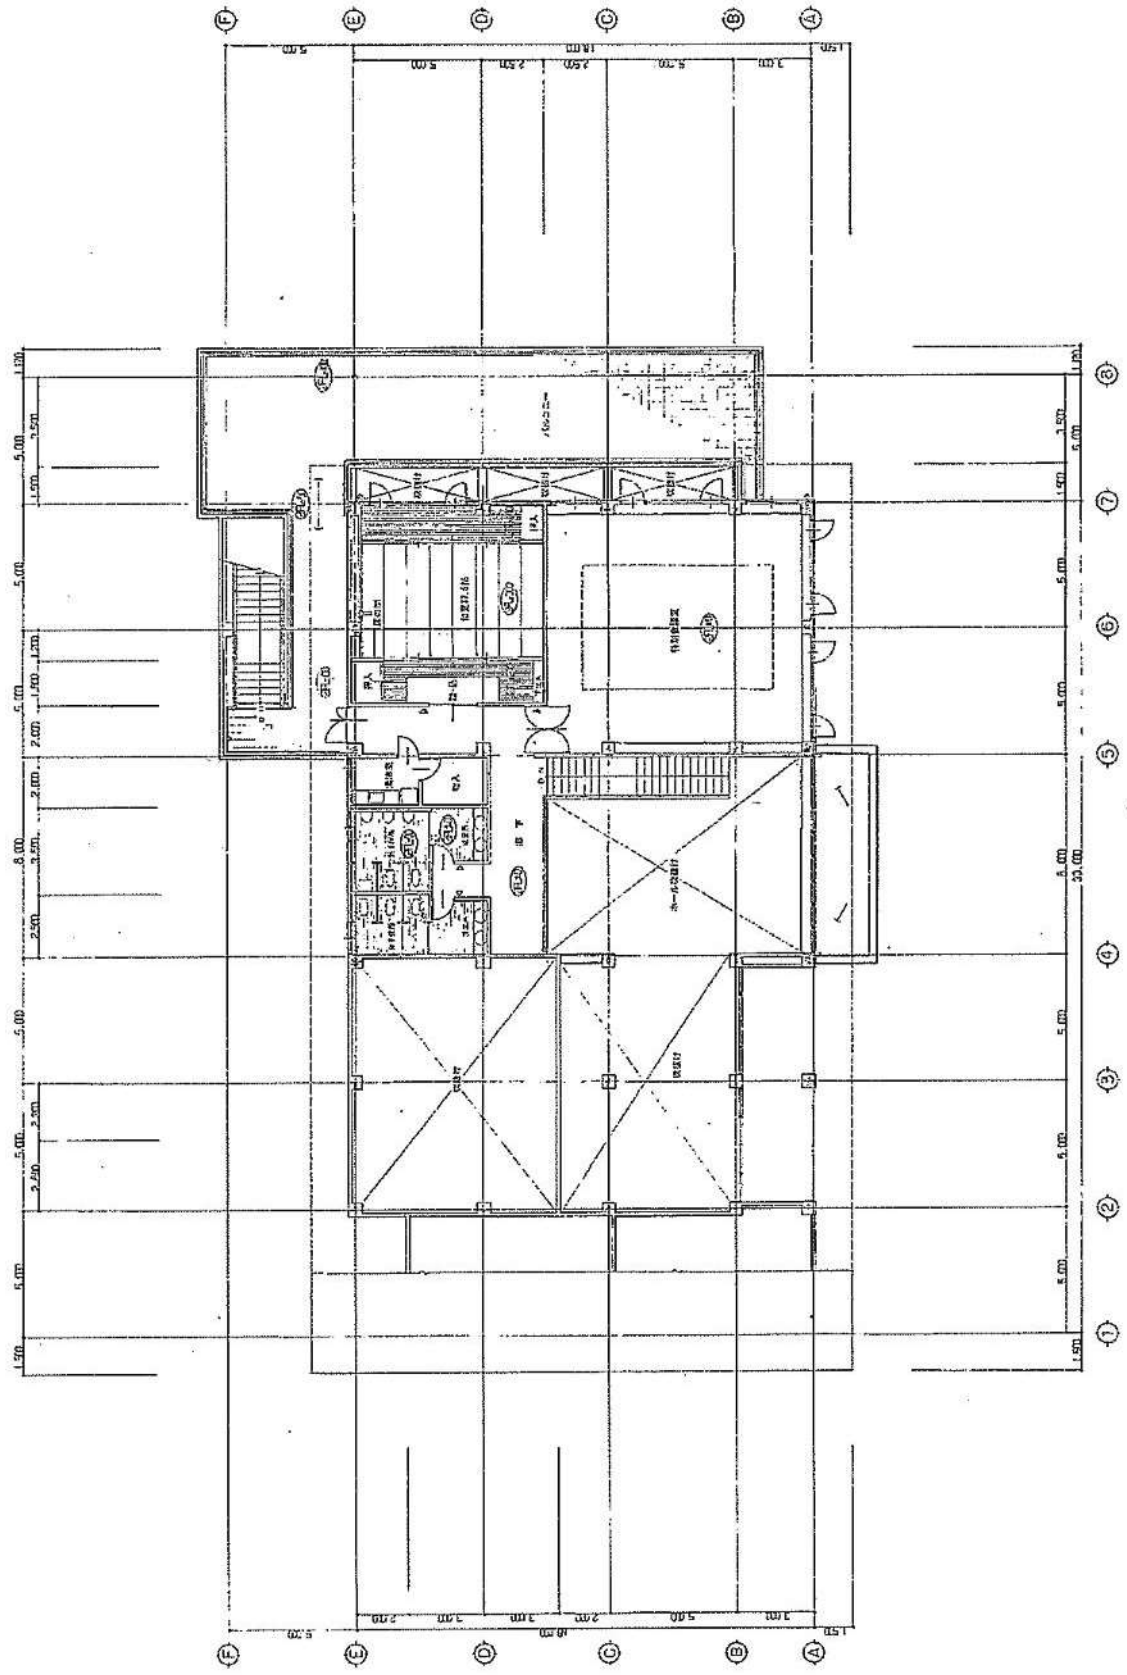


平面図 S=1:100


東山フルーツパーク 本館立面図

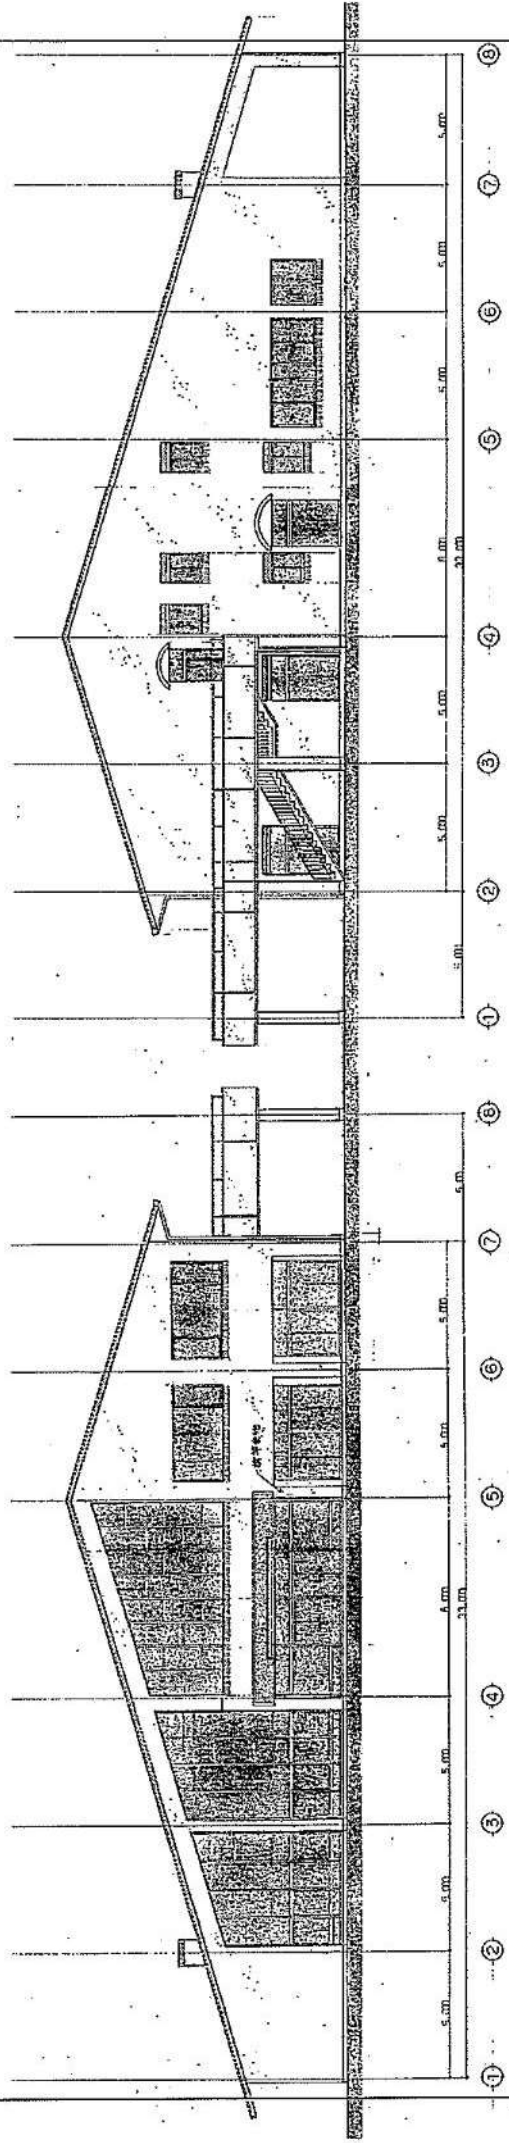

南立面図 S=1:100

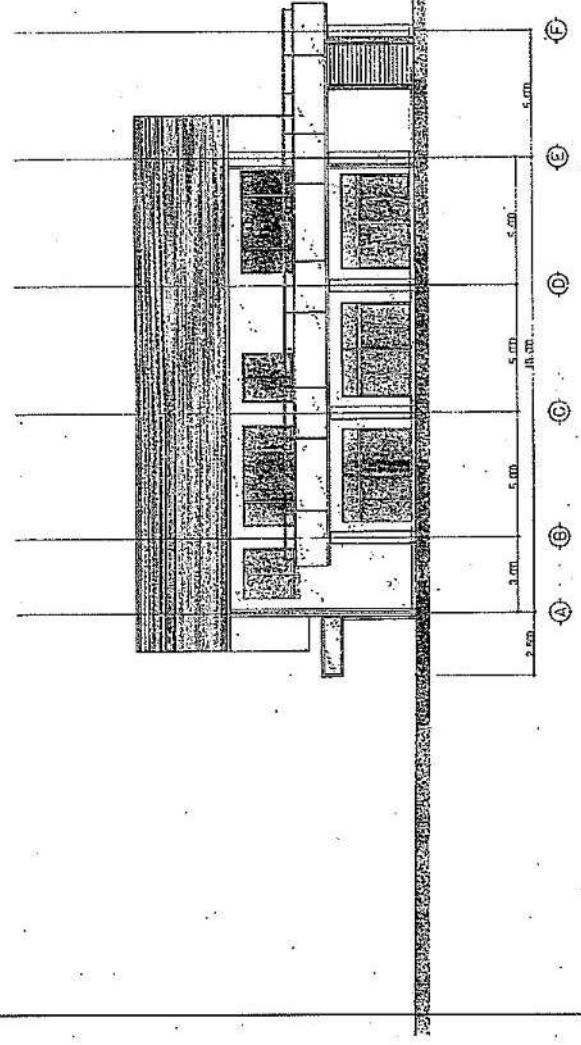


東立面図 S=1:100



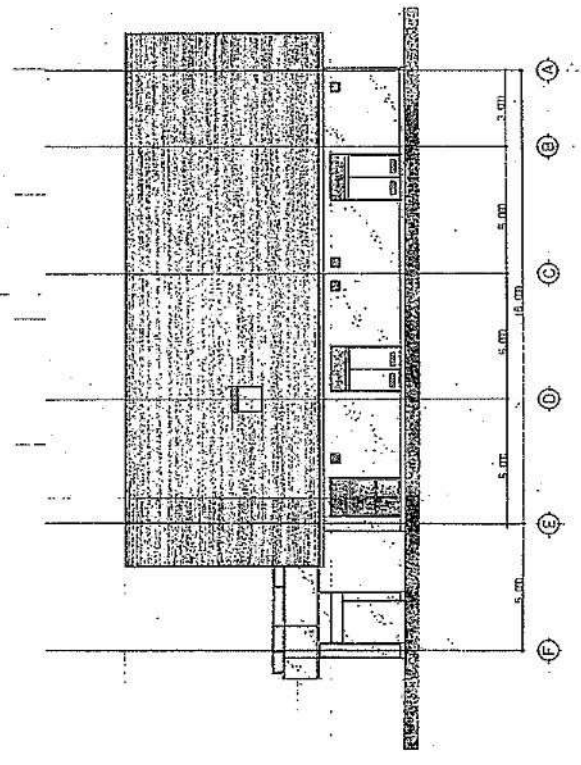


西立面図 S=1:100


東山フルーツパーク レストハウス平面図・立面図

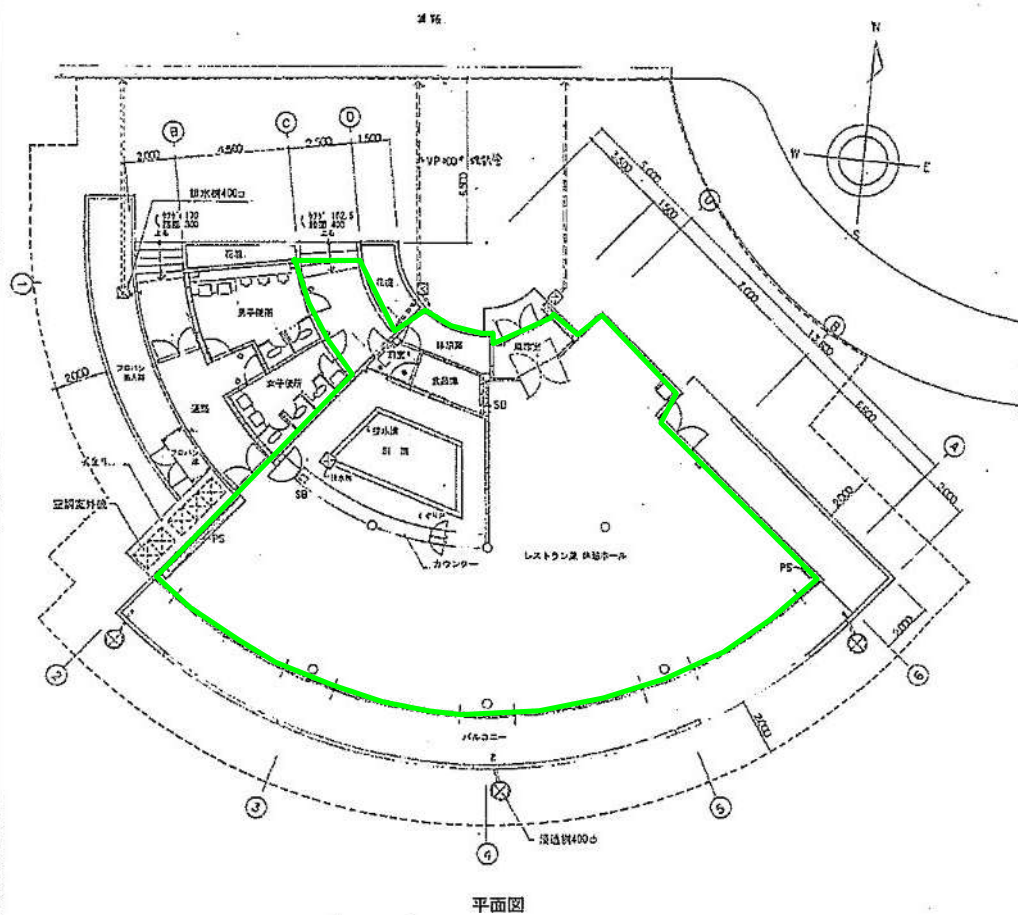

貸出可能区域

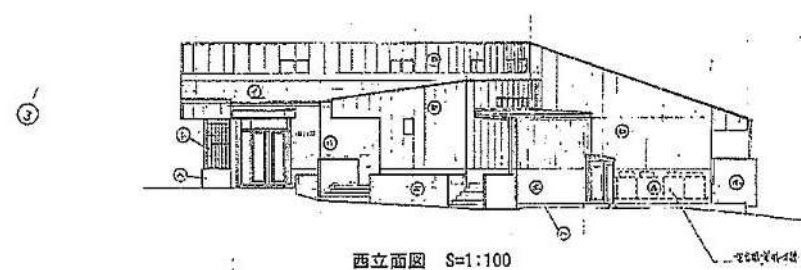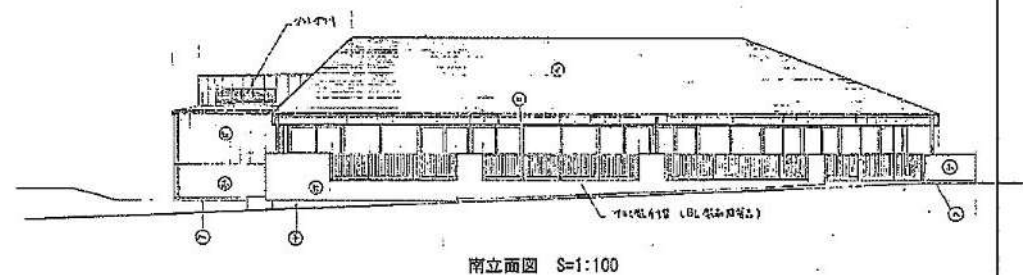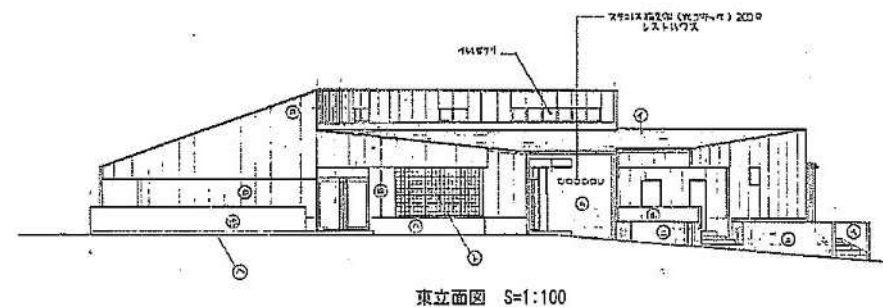


東山フルーツパーク くだもの館平面図・立面図

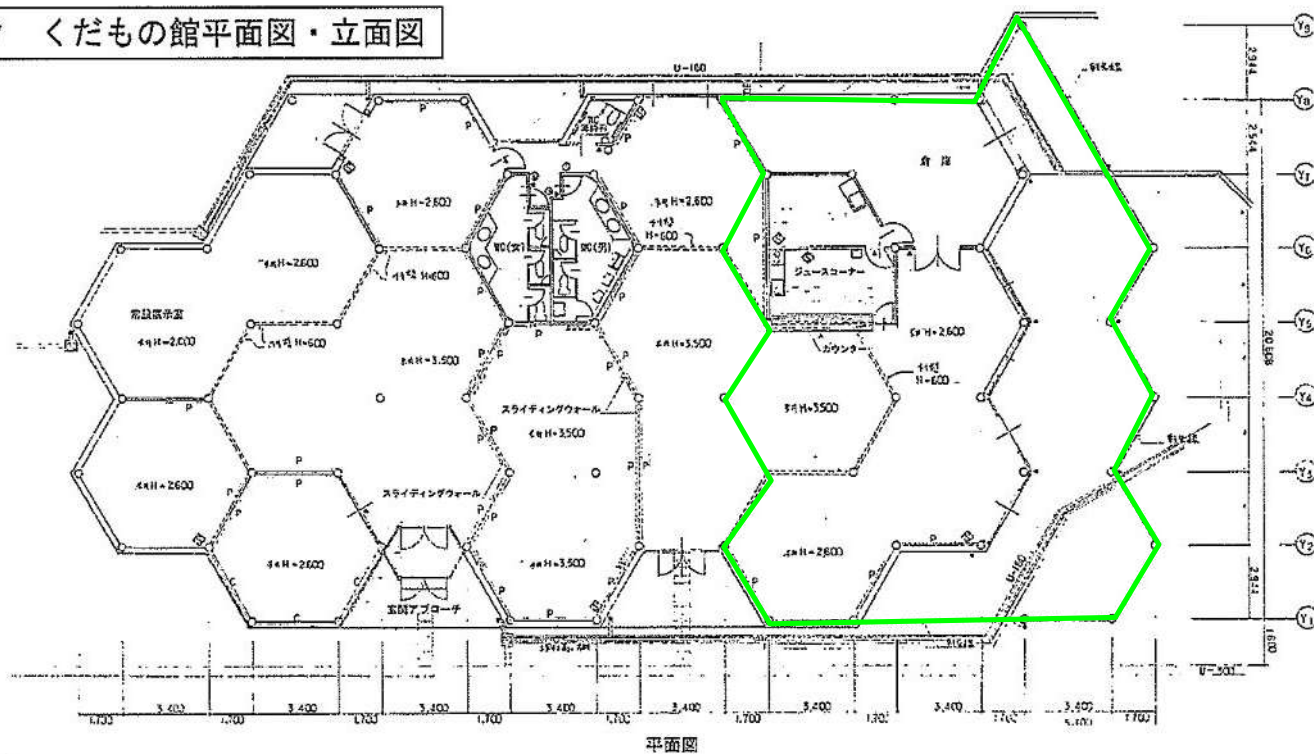


貸付可能区域

平面図


東立面図 S=1:100

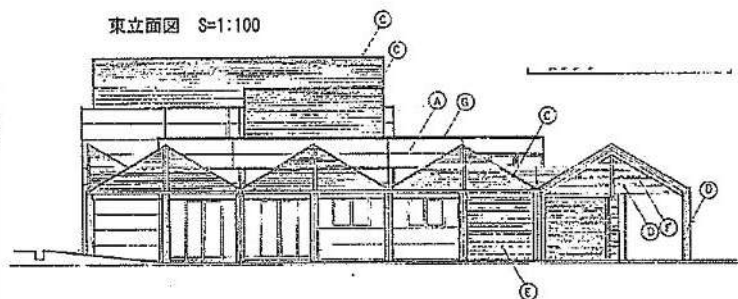


南立面図 S=1:100

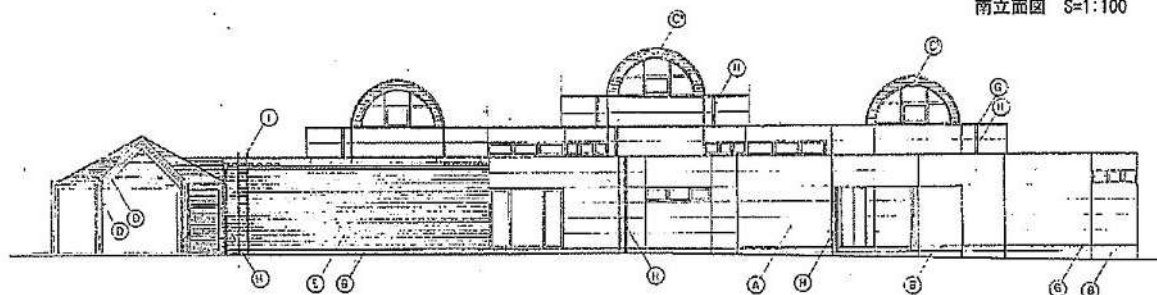


西立面図 S=1:100

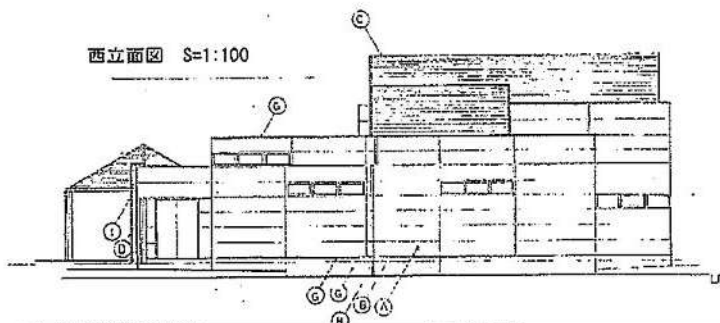


北立面図 S=1:100

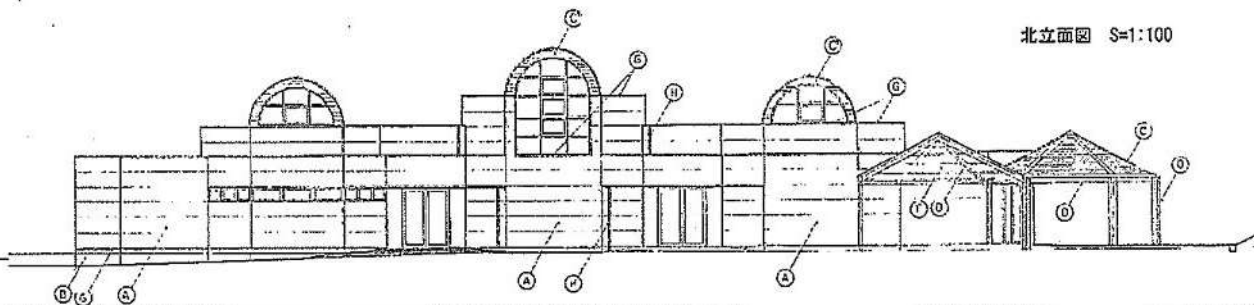


東山フルーツパーク 休憩所平面図・立面図

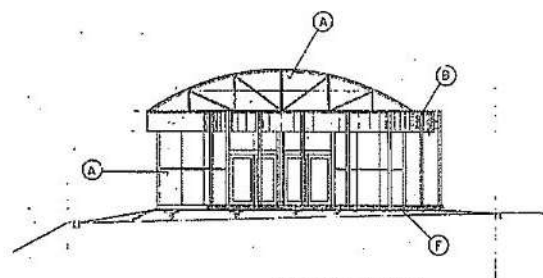


東立面図 S=1:100

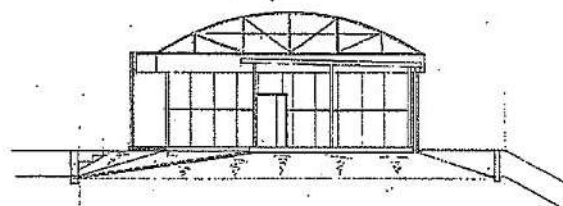


西立面図 S=1:100

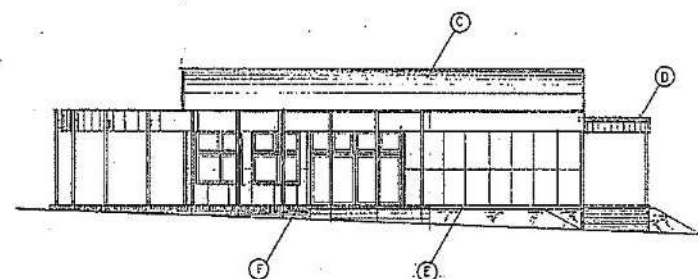

北立面図 S=1:100

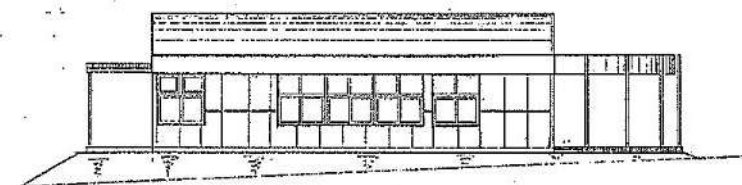


南立面図 S=1:100

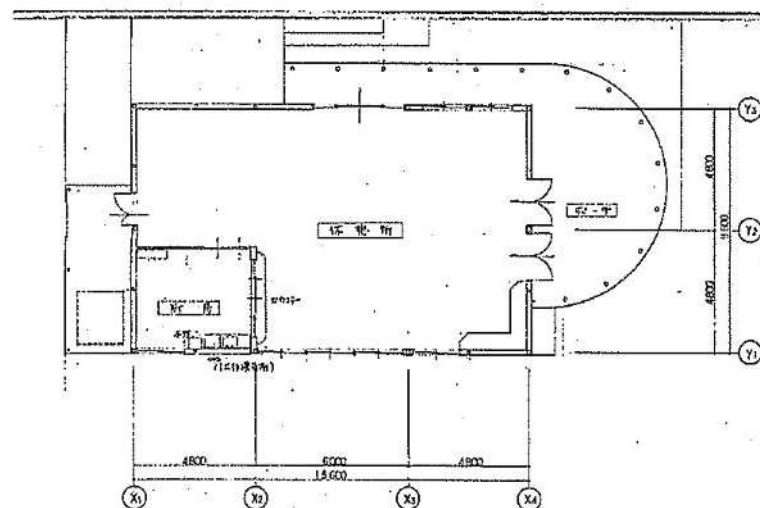


平面図 S=1:100

東山フルーツパーク 育成温室平面図・立面図

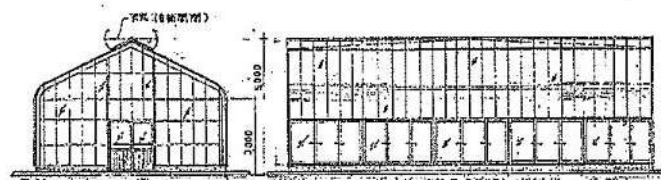


立面図 S=1:100

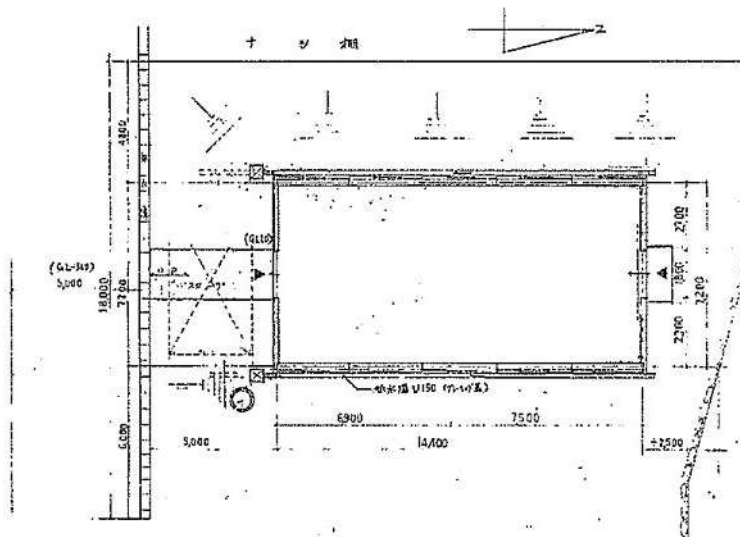



平面図

東谷山フルーツパーク フィッシングコーナー管理室
平面図・立面図

北立面図 S=1:50

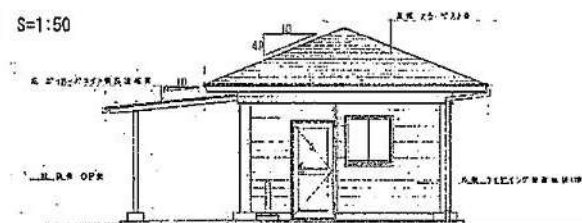



西立面図 S=1:50

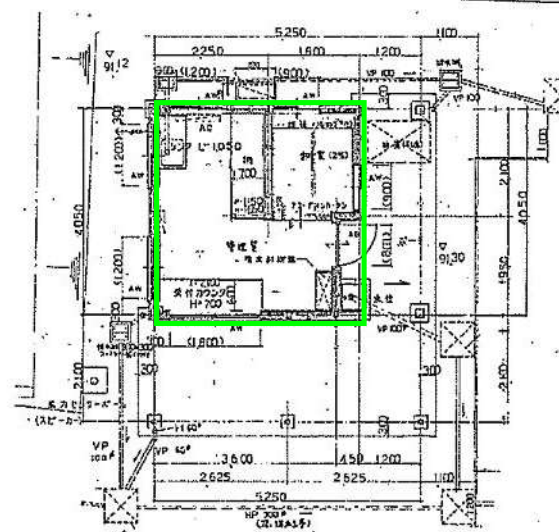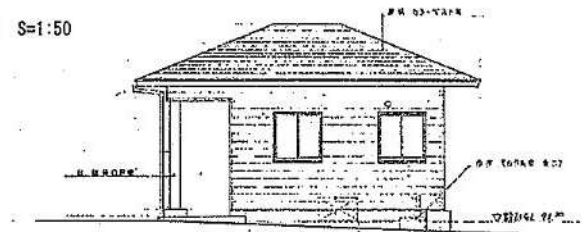


平面図

貸付可能区域


東山フルーツパーク 作業舎平面図・立面図

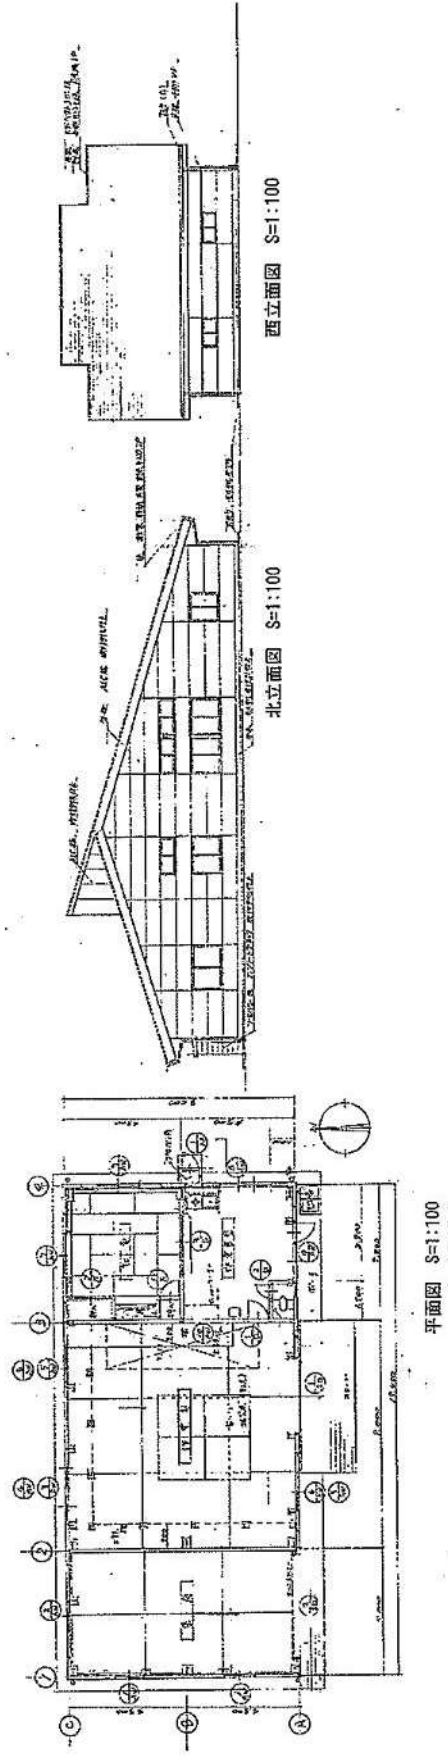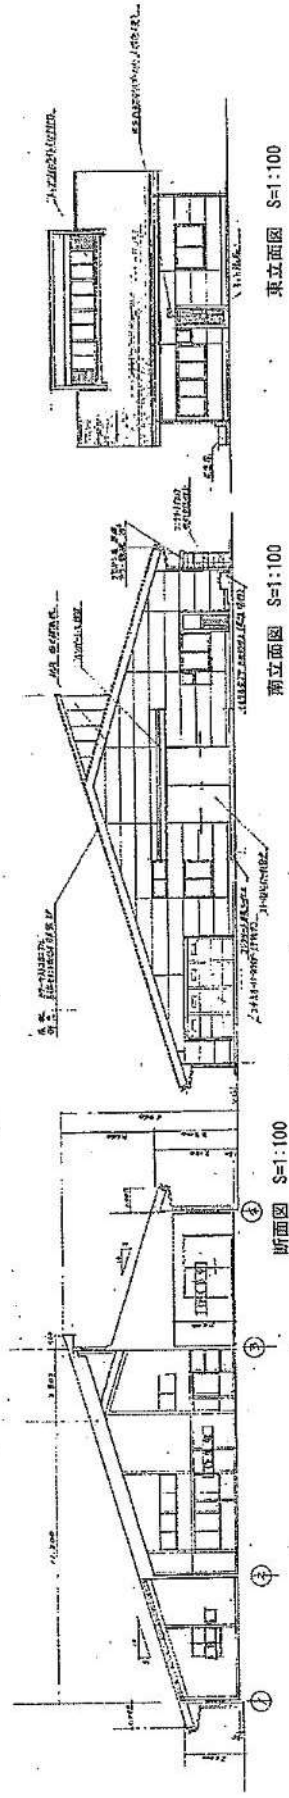


東山フルーツパーク 農機具舎平面図・立面図

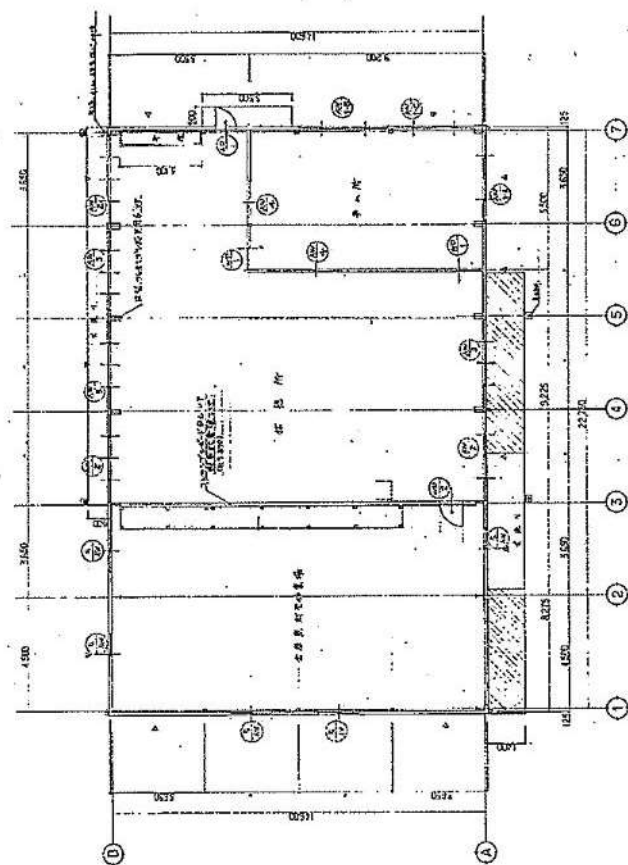


平面図 S=1:100

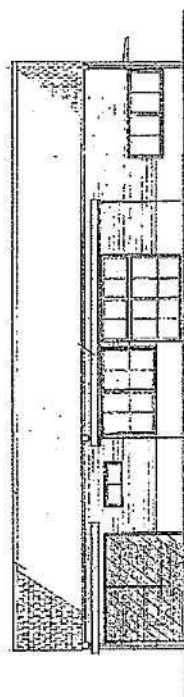

南立面図 S=1:100

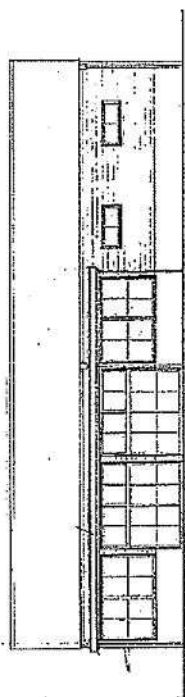

北立面図 S=1:100


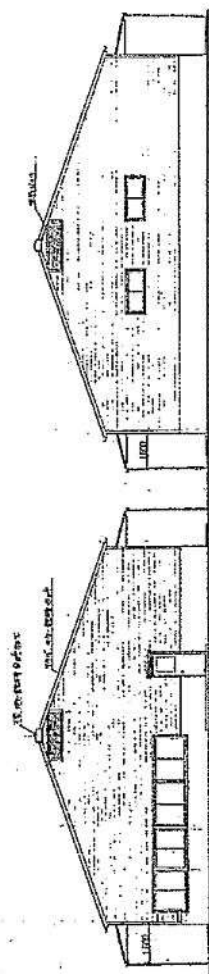


東立面図 S=1:100

西立面図 S=1:100

東谷山フルーツパーク世界の熱帯果樹温室平面図

展望デッキ平面図 S=1:100

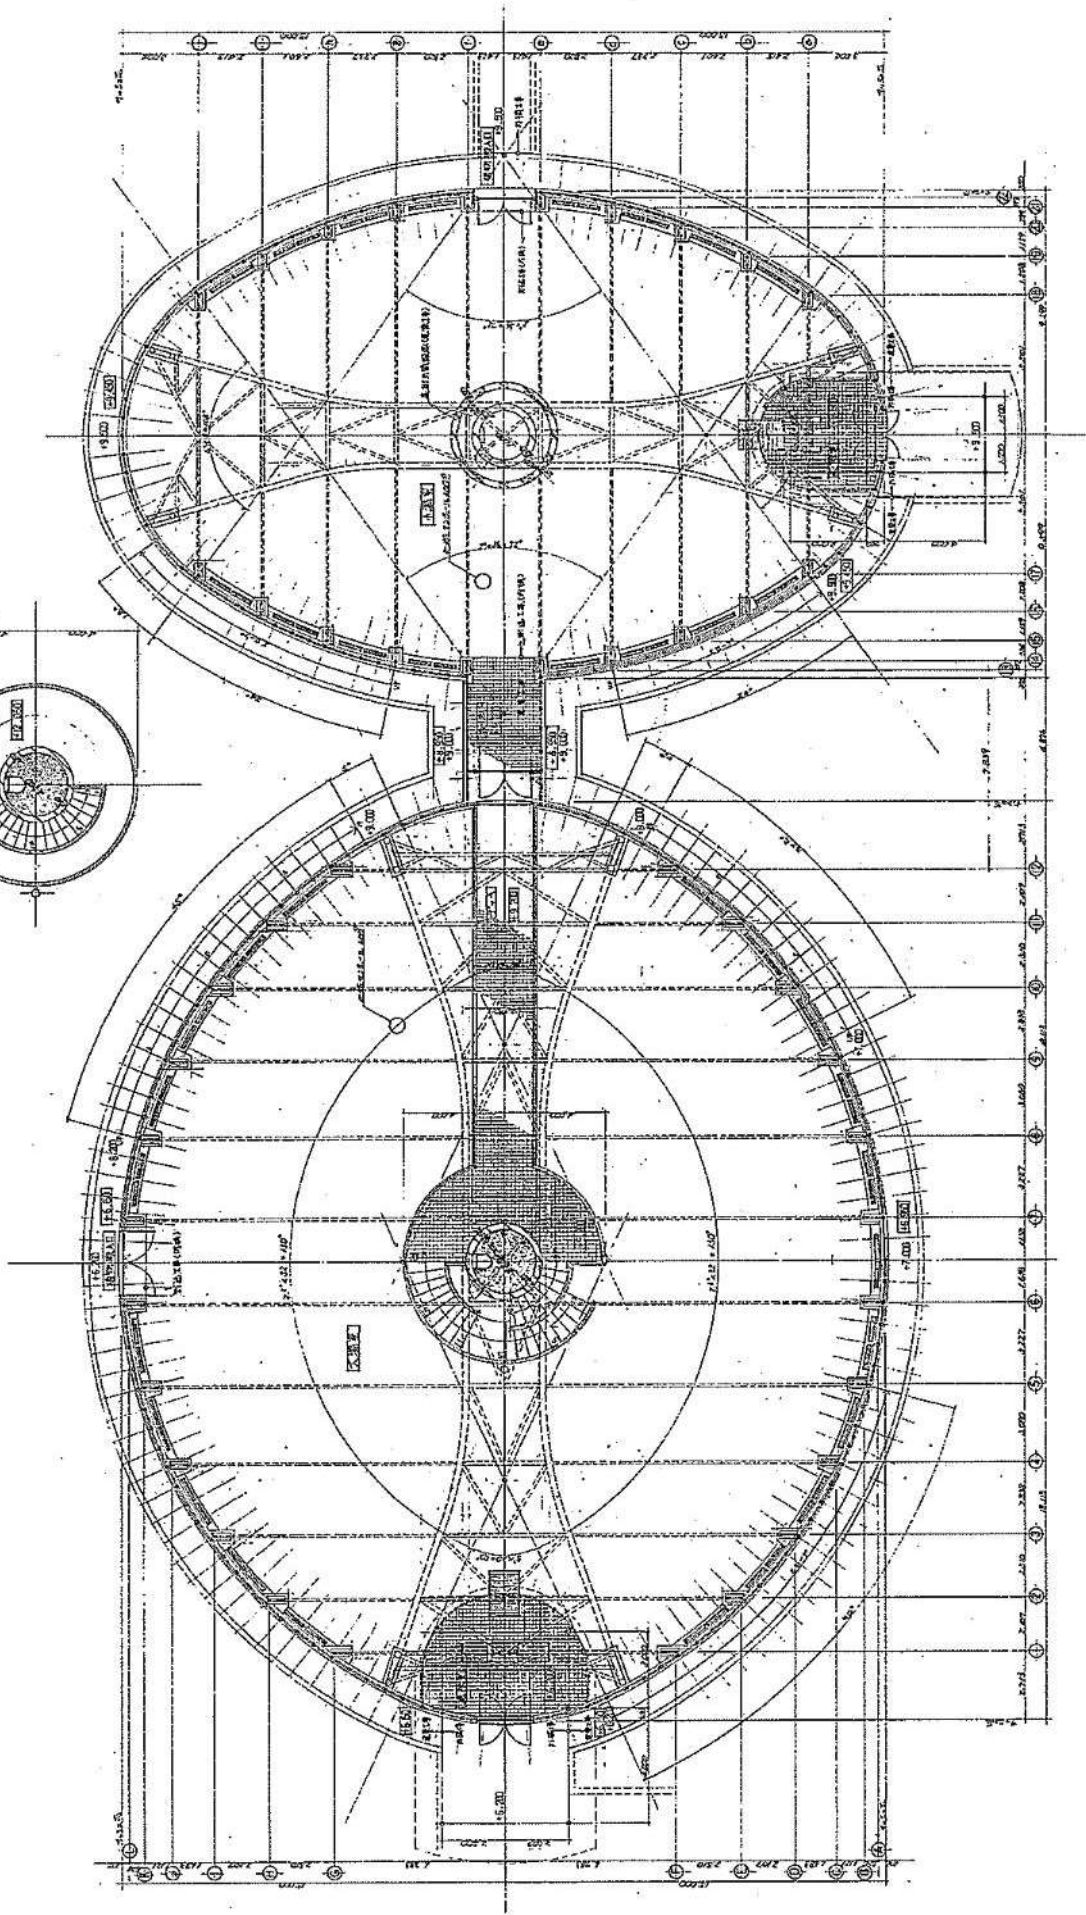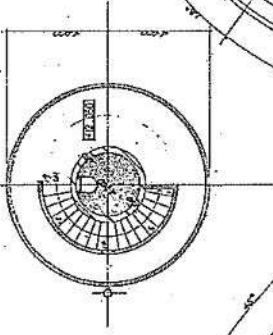


平面図 S=1:100

※縮尺は図面A1版サイズによる

※縮尺は図面A1版サイズによる
 ※縮尺は図面A1版サイズによる
 ※縮尺は図面A1版サイズによる


東谷山フルツパーク世界の熱帯果樹温室屋根伏図

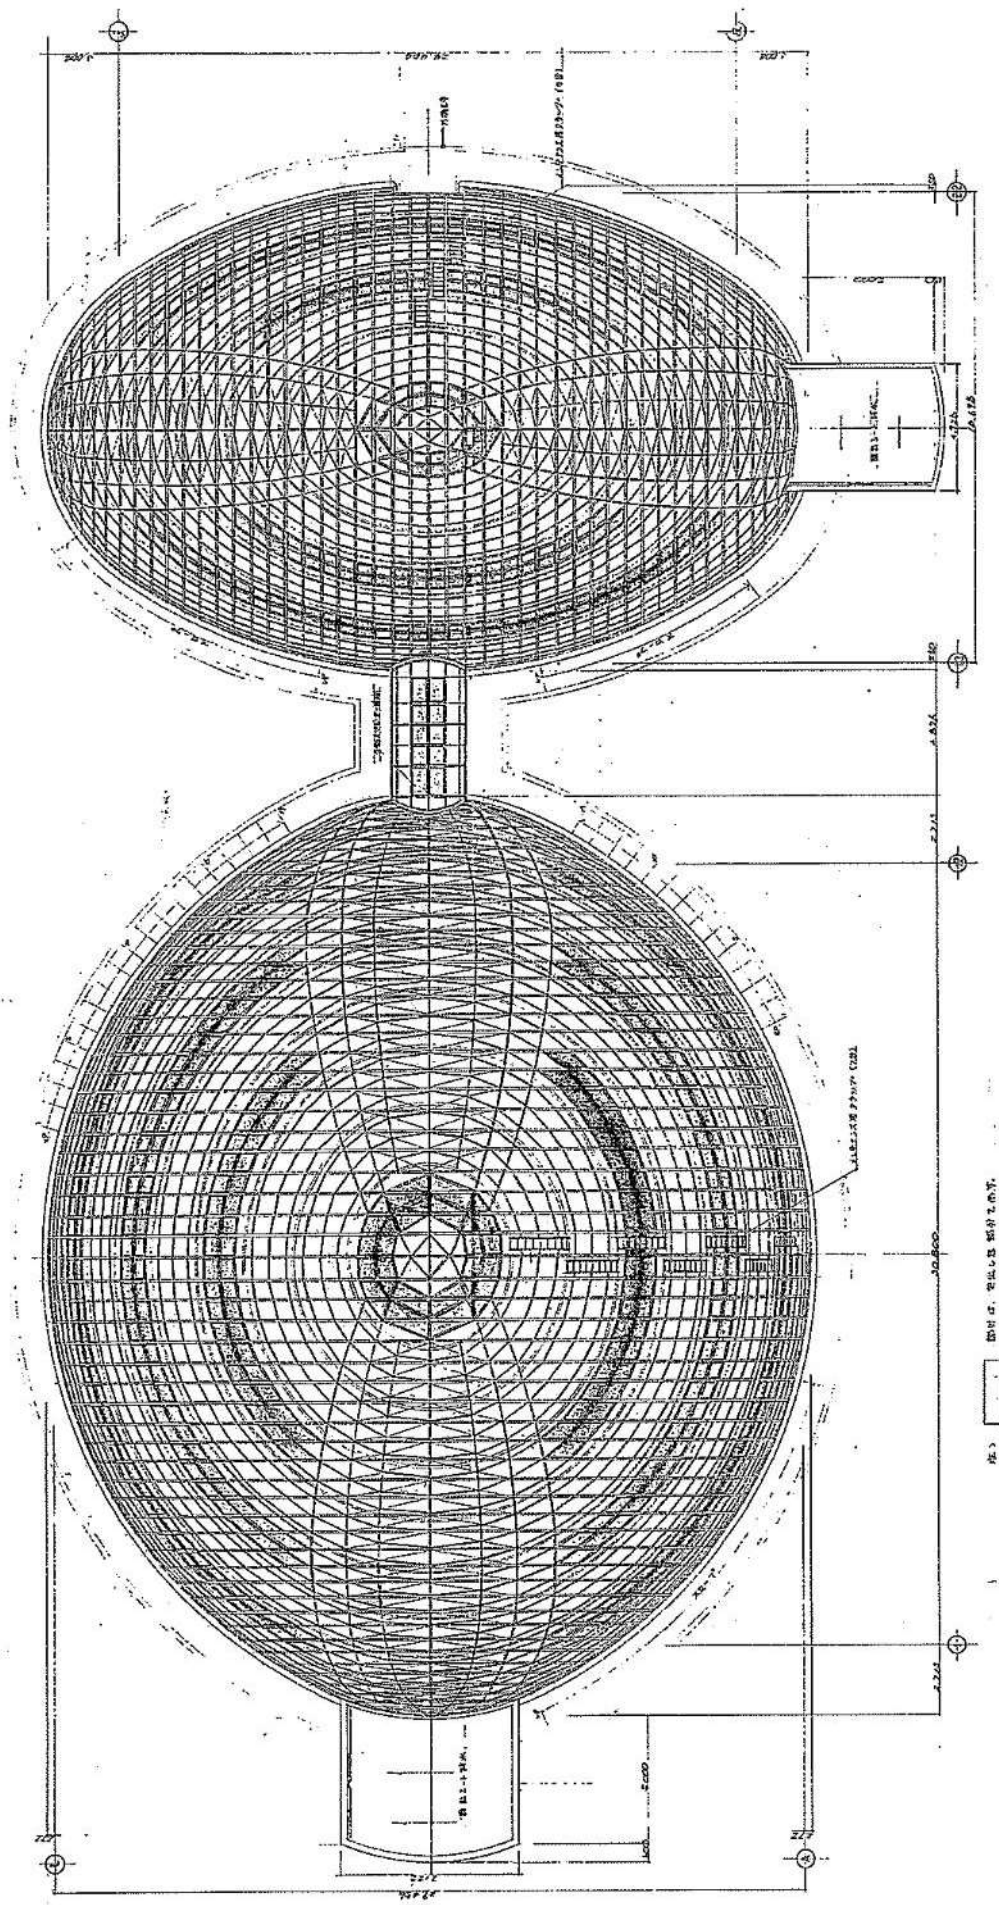

屋根伏図 S=1:100

※縮尺は図面A1版サイズによる


東谷山フルツパーク世界の熱帯果樹温室北立面図

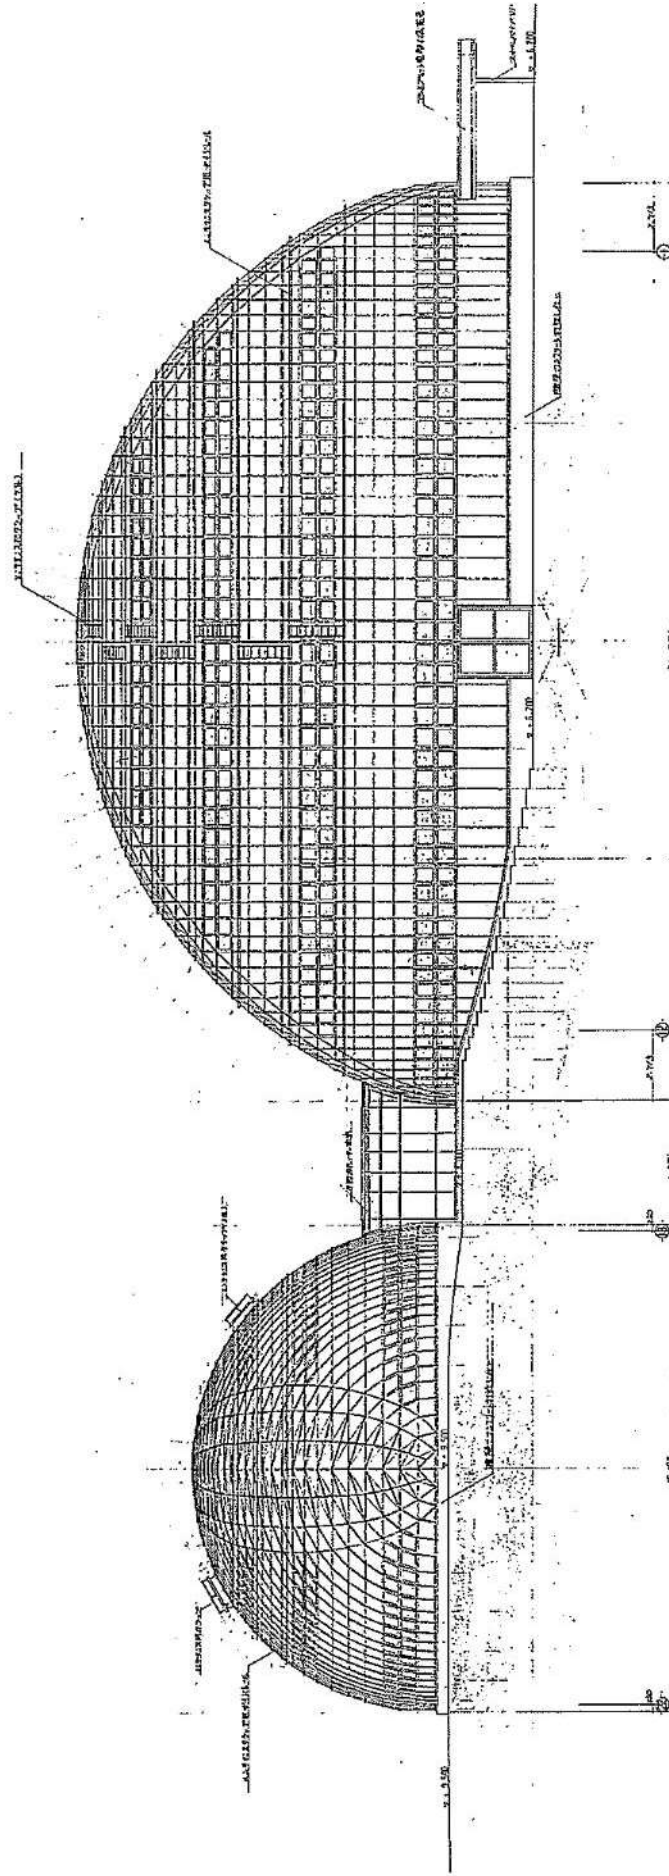

北立面图 S=1:100


— 25 —

東谷山フルーツパーク世界の熱帯果樹温室南立面図

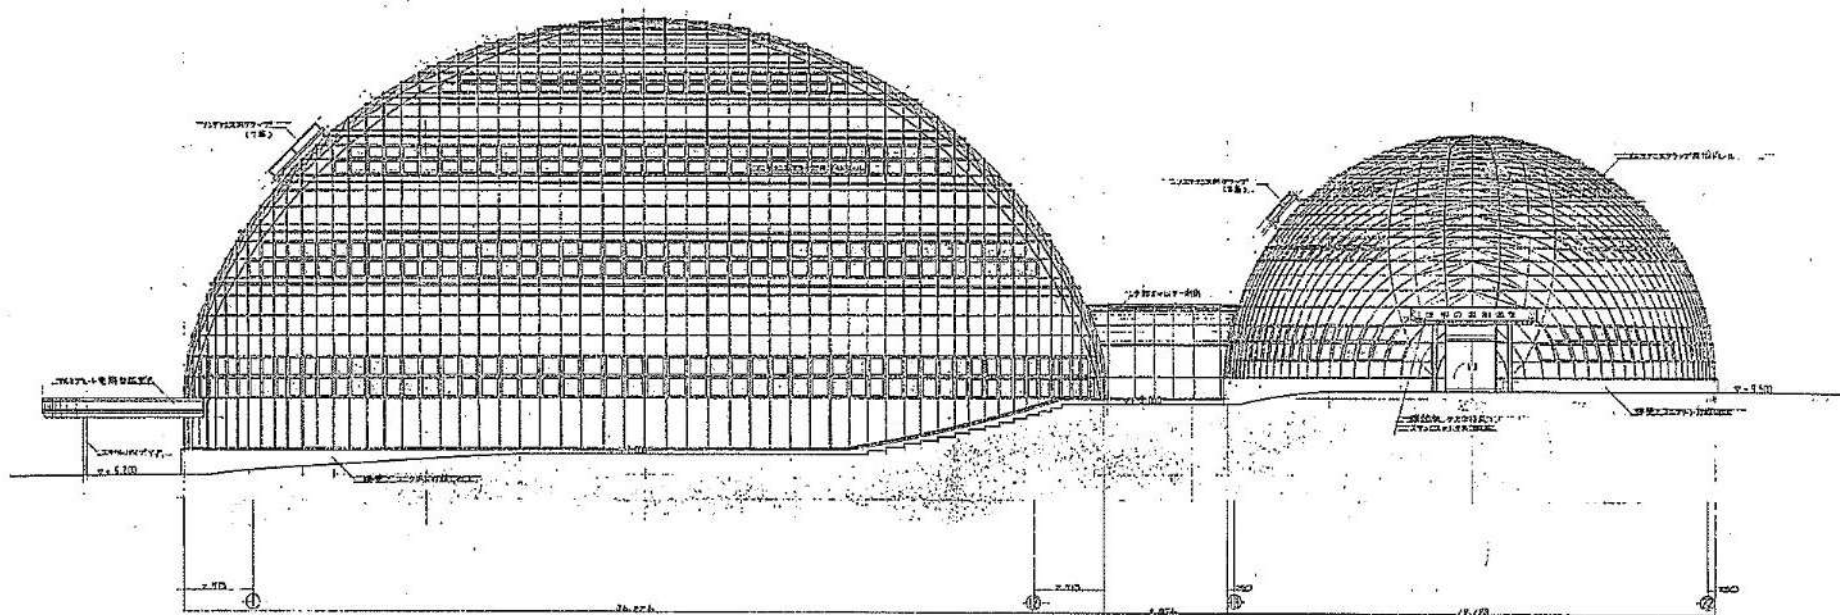


南立面図 S=1:100

東谷山フルーツパーク世界の熱帯果樹温室西・東立面図

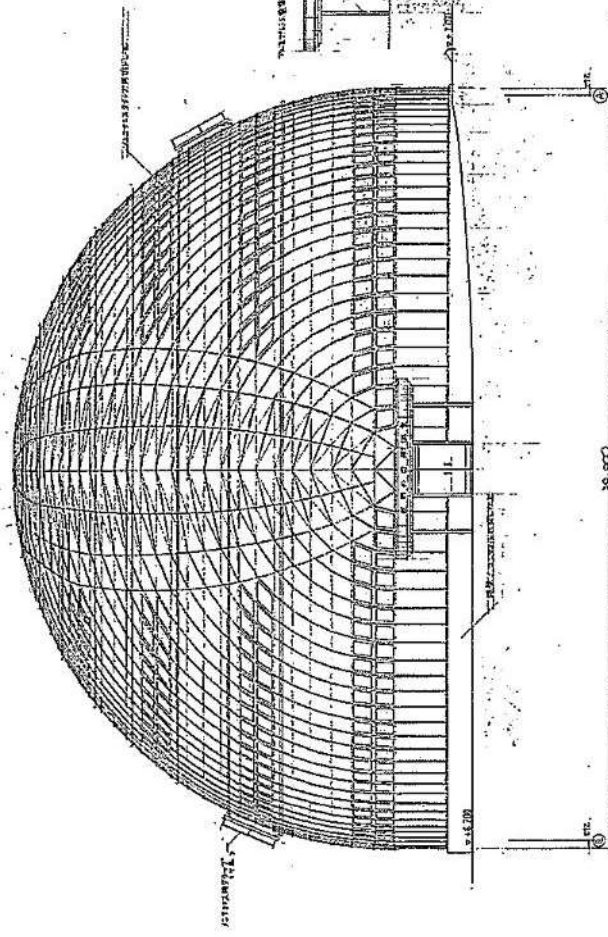


西立面図 S=1:100

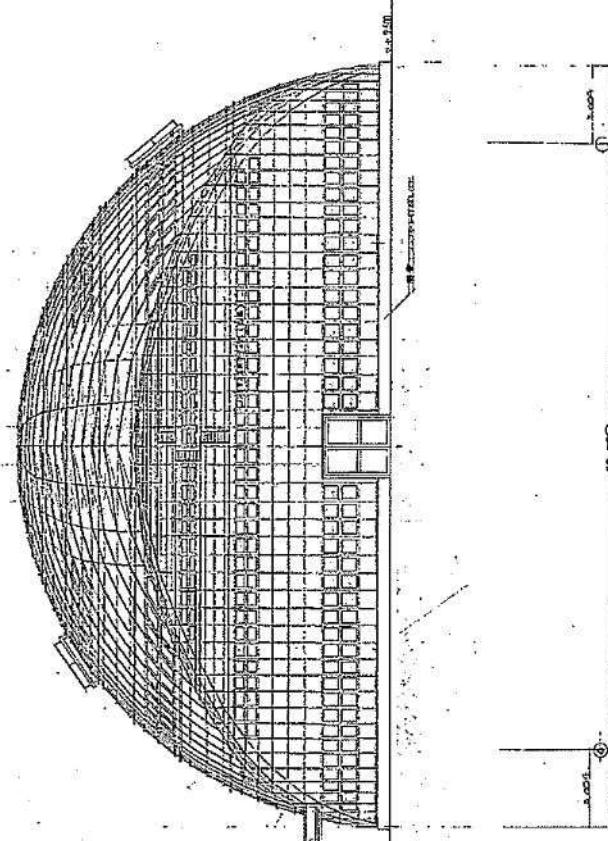


東立面図 S=1:100

東谷山フルーツパーク世界の熱帯果樹温室断面図 1


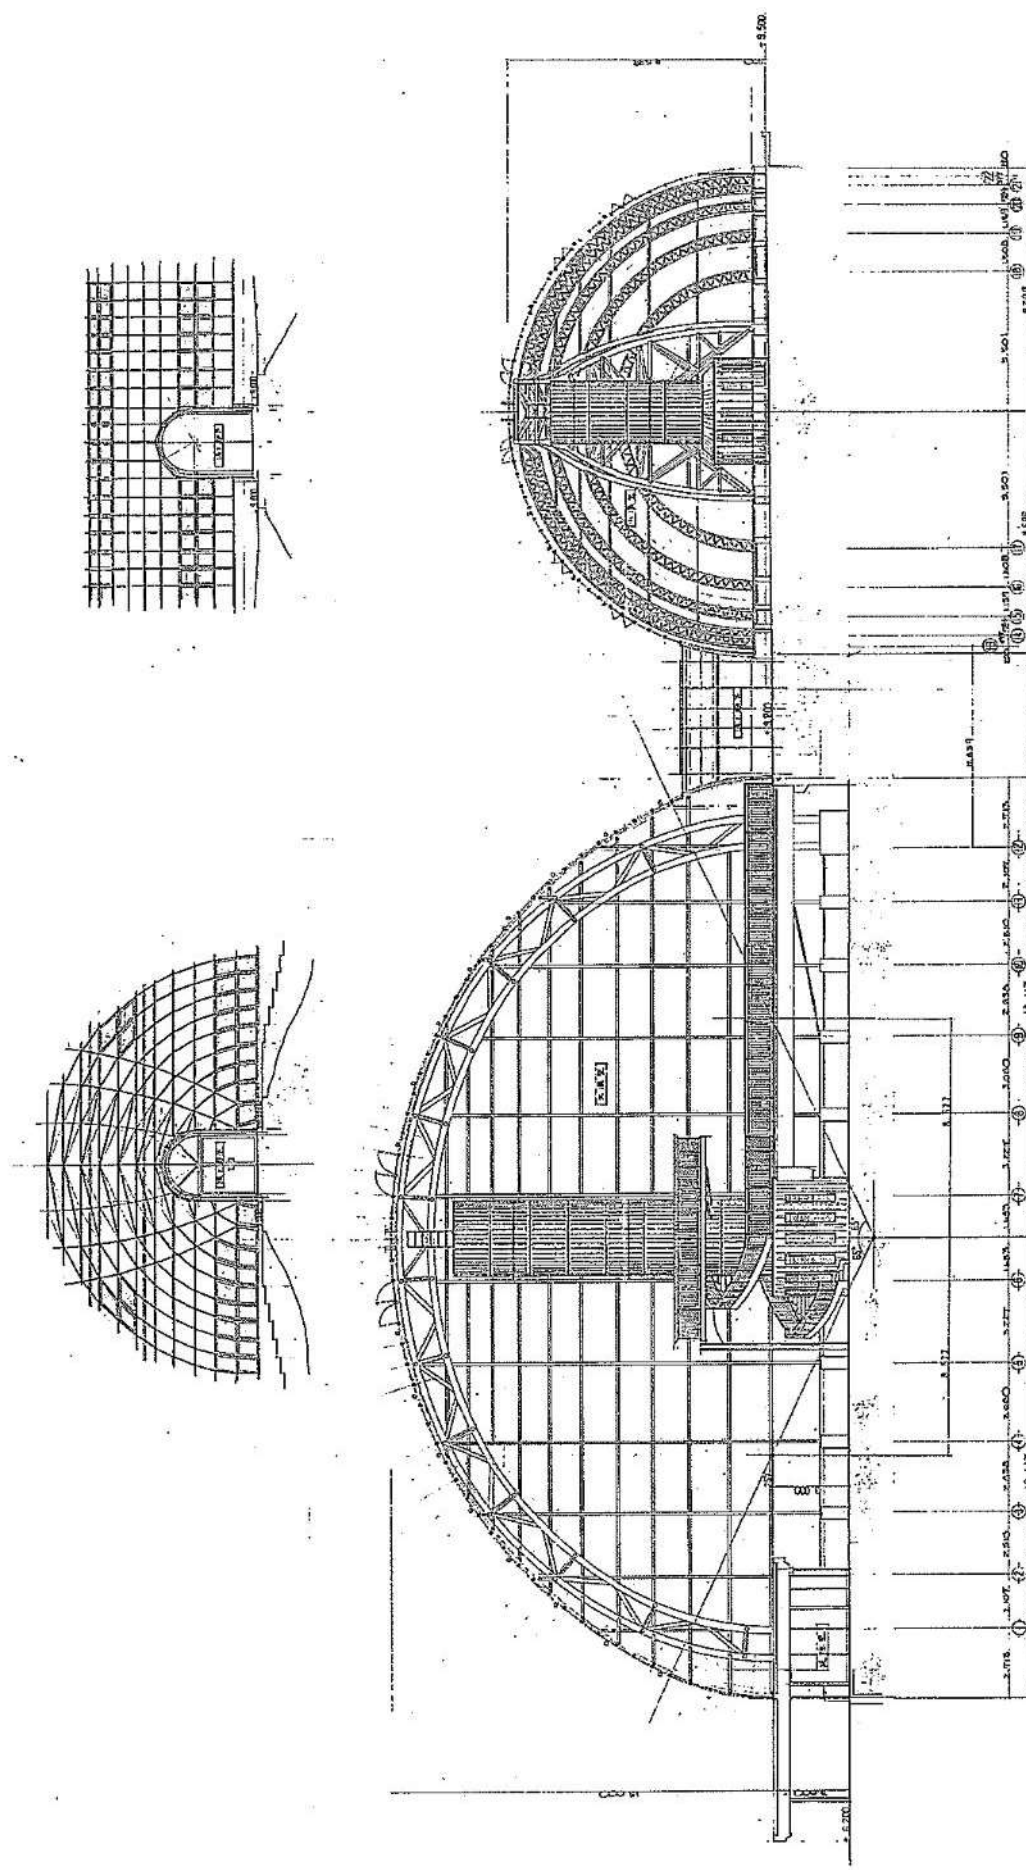


断面図 S=1:100

東谷山フルーツパーク世界の熱帯果樹温室断面図2







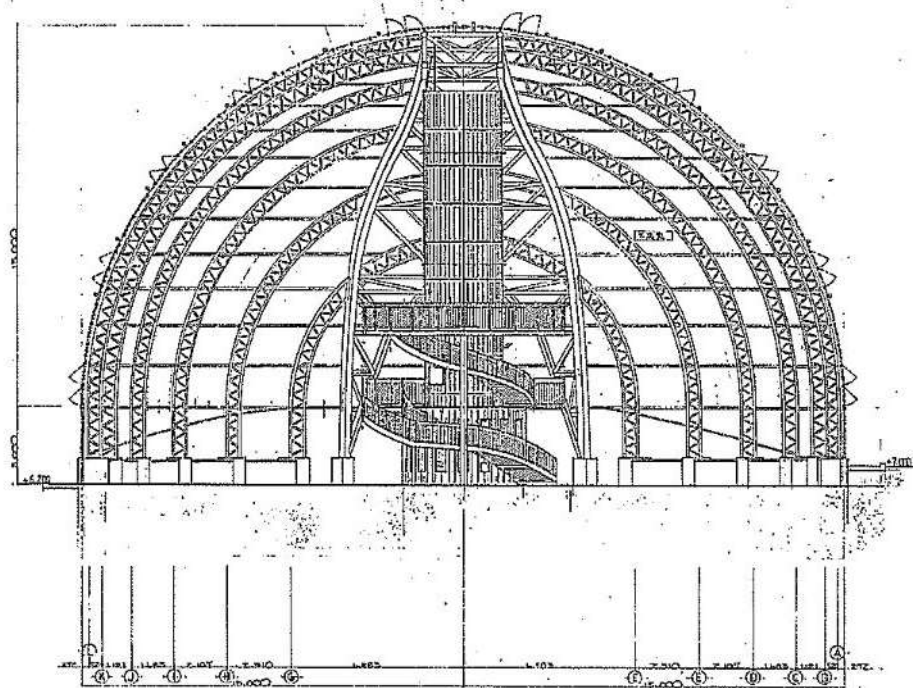


断面図 S=1:100

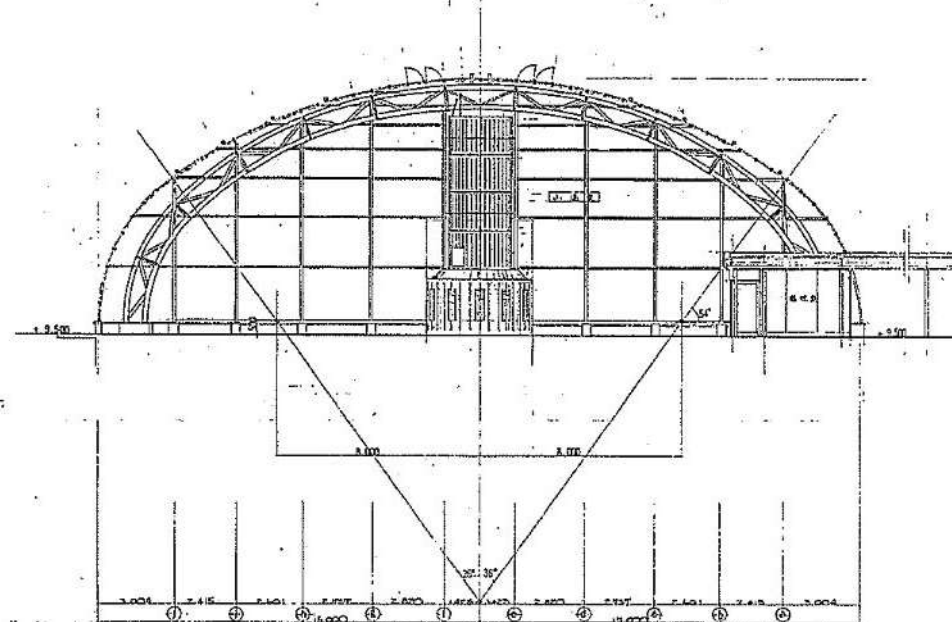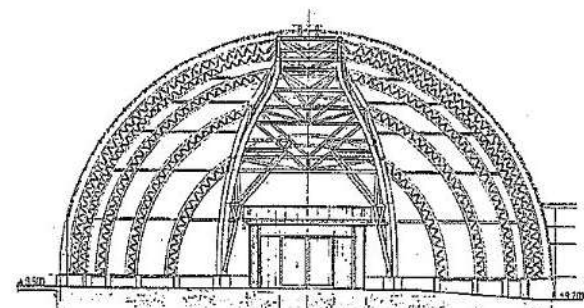


断面図 S=1:100

東山フルーツパーク世界の熱帯果樹温室ボイラー室平面図・立面図

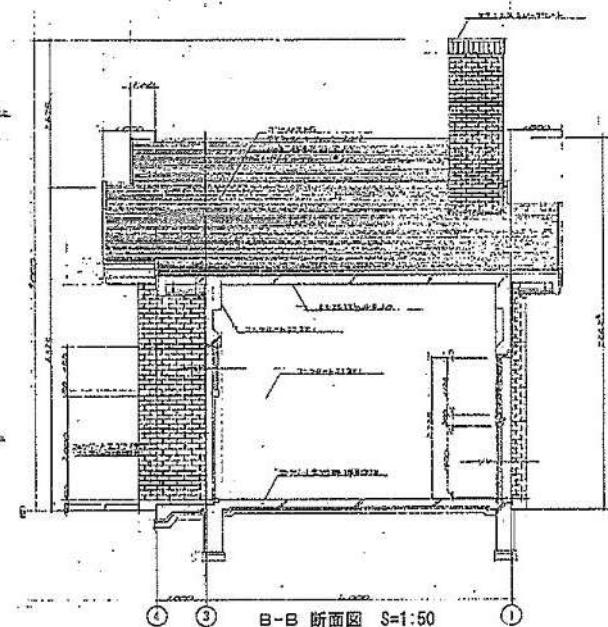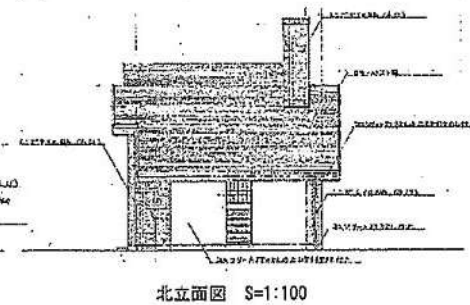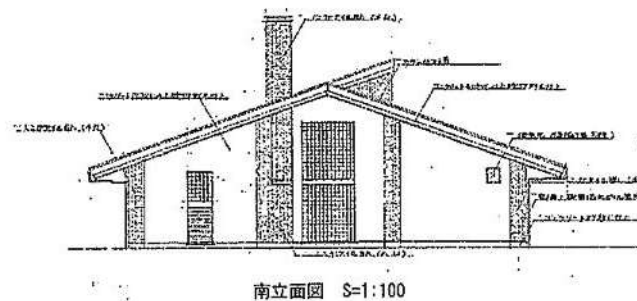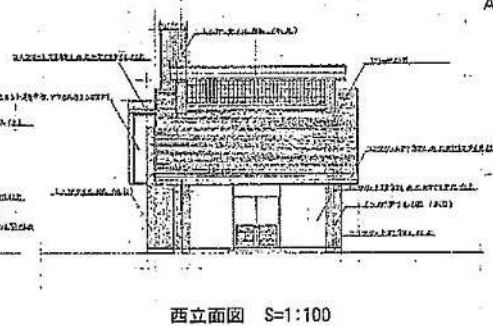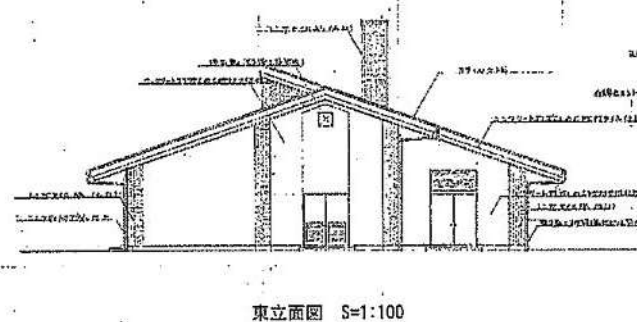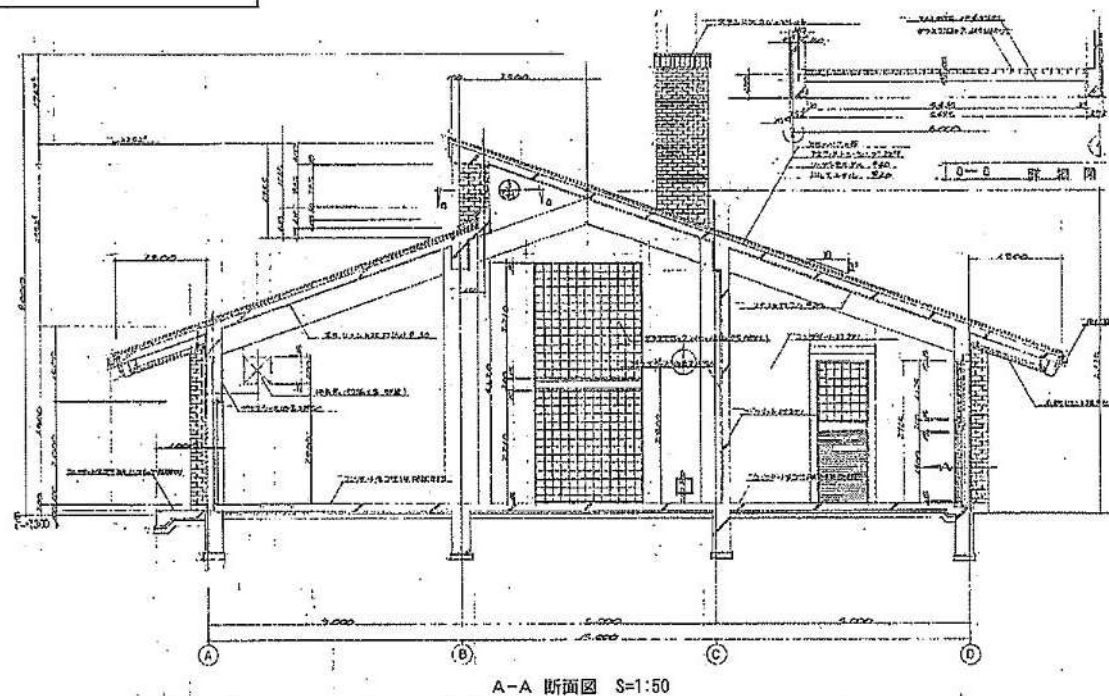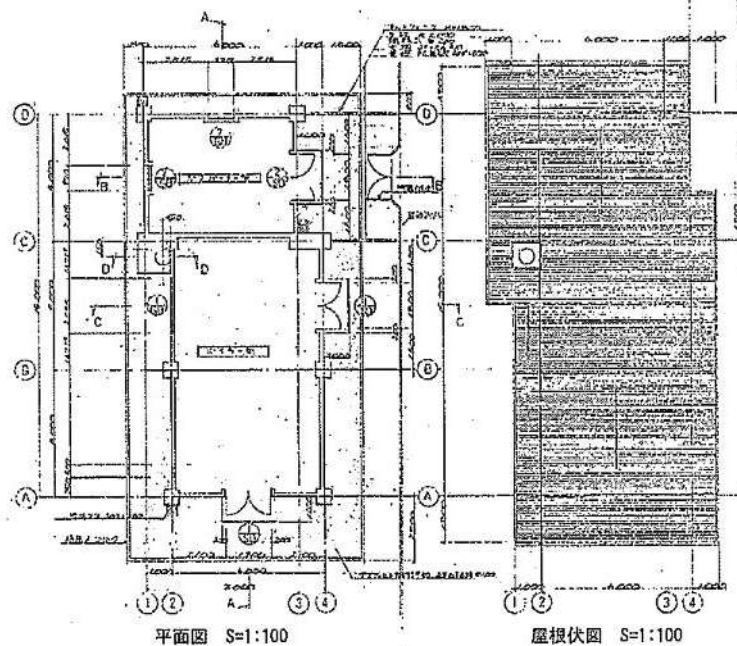


東山フルーツパーク世界の熱帯果樹温室機械室平面図・立面図

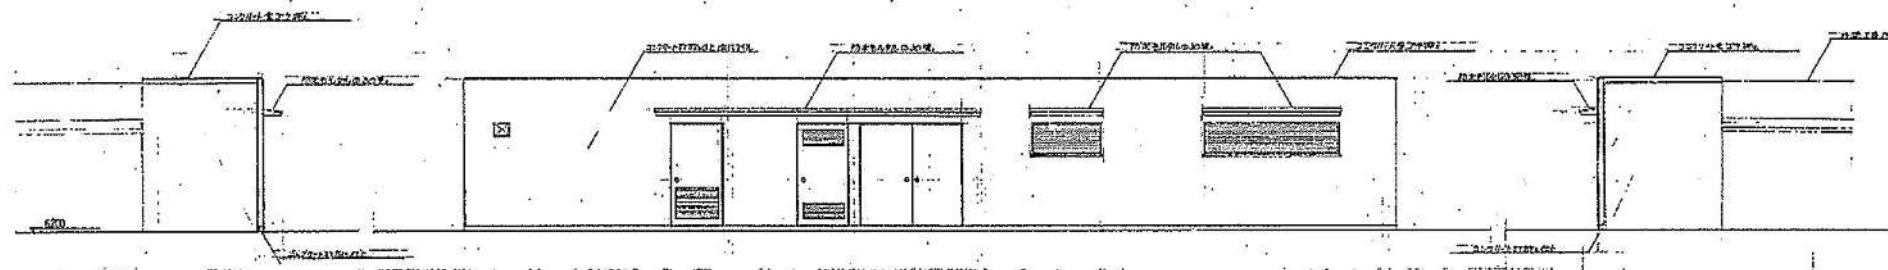

東立面図 S=1:50

北立面図 S=1:50

西立面図 S=1:50

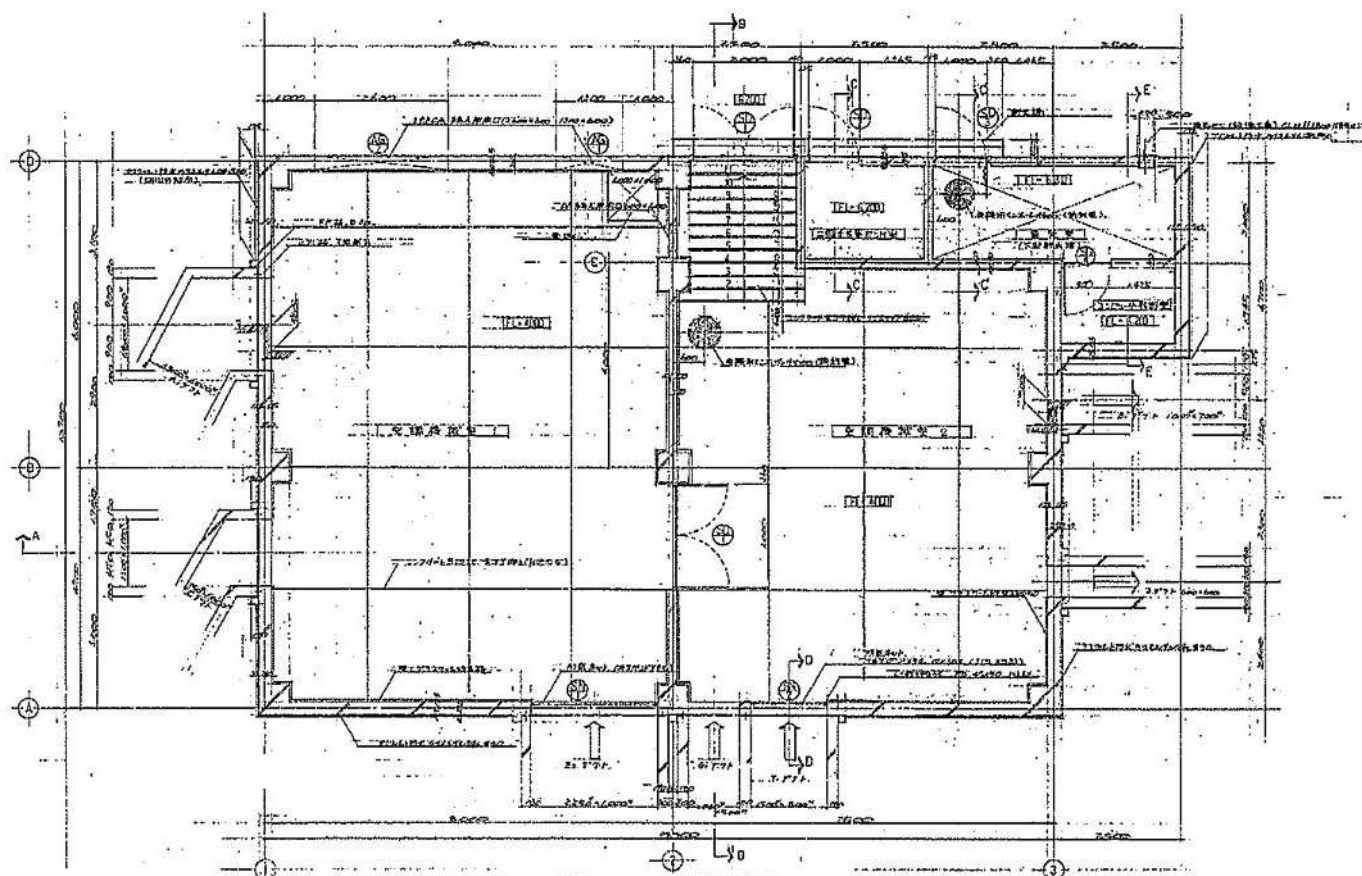

平面詳細 S=1:50