

稲永公園野鳥観察館管理区域図

凡 例


記号	名 称
	管理区域

庄内川

別図 拡大図参照

全体平面図

A部

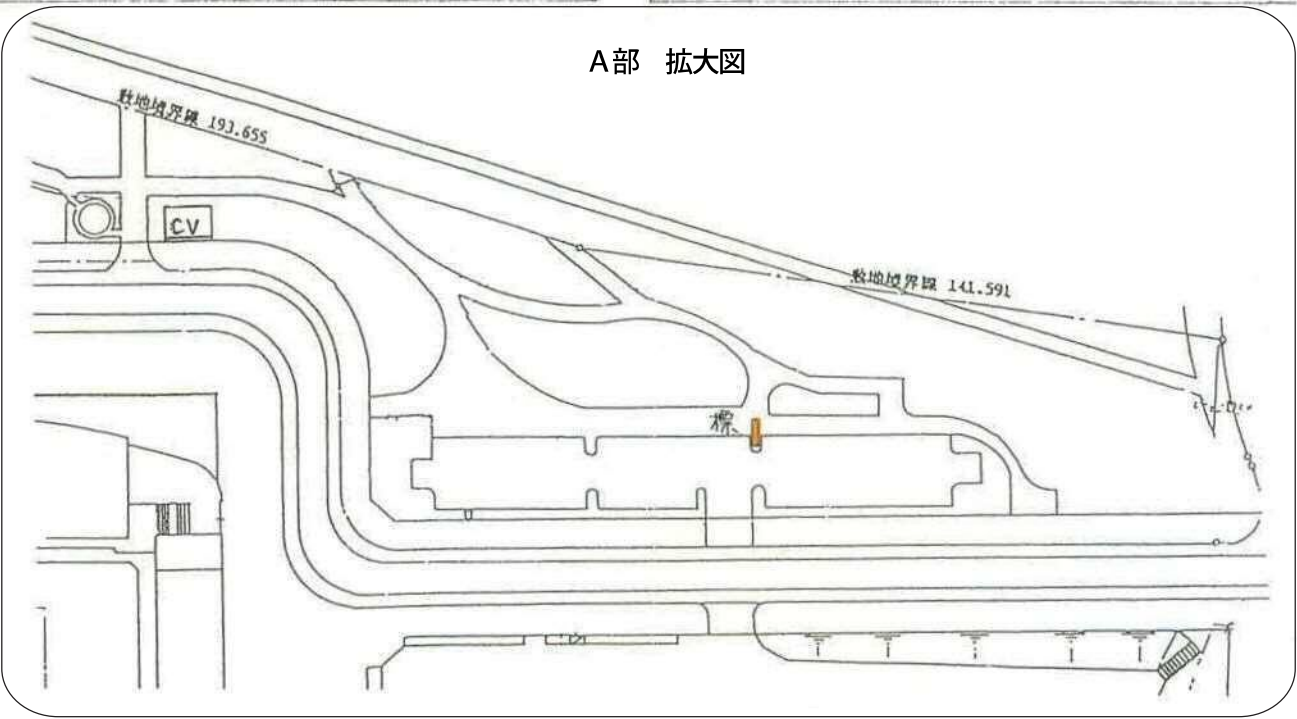


管理対象施設

種別	数量	単位	記号	備考
標示板	2	基	標 	
野鳥モニュメント	4	基	モ 	
水道メータ	1	か所	水M 	
電源キュービクル	1	か所	CV 	野鳥観察館電源用

庄内川

凡 例

記号	名 称
	管理区域

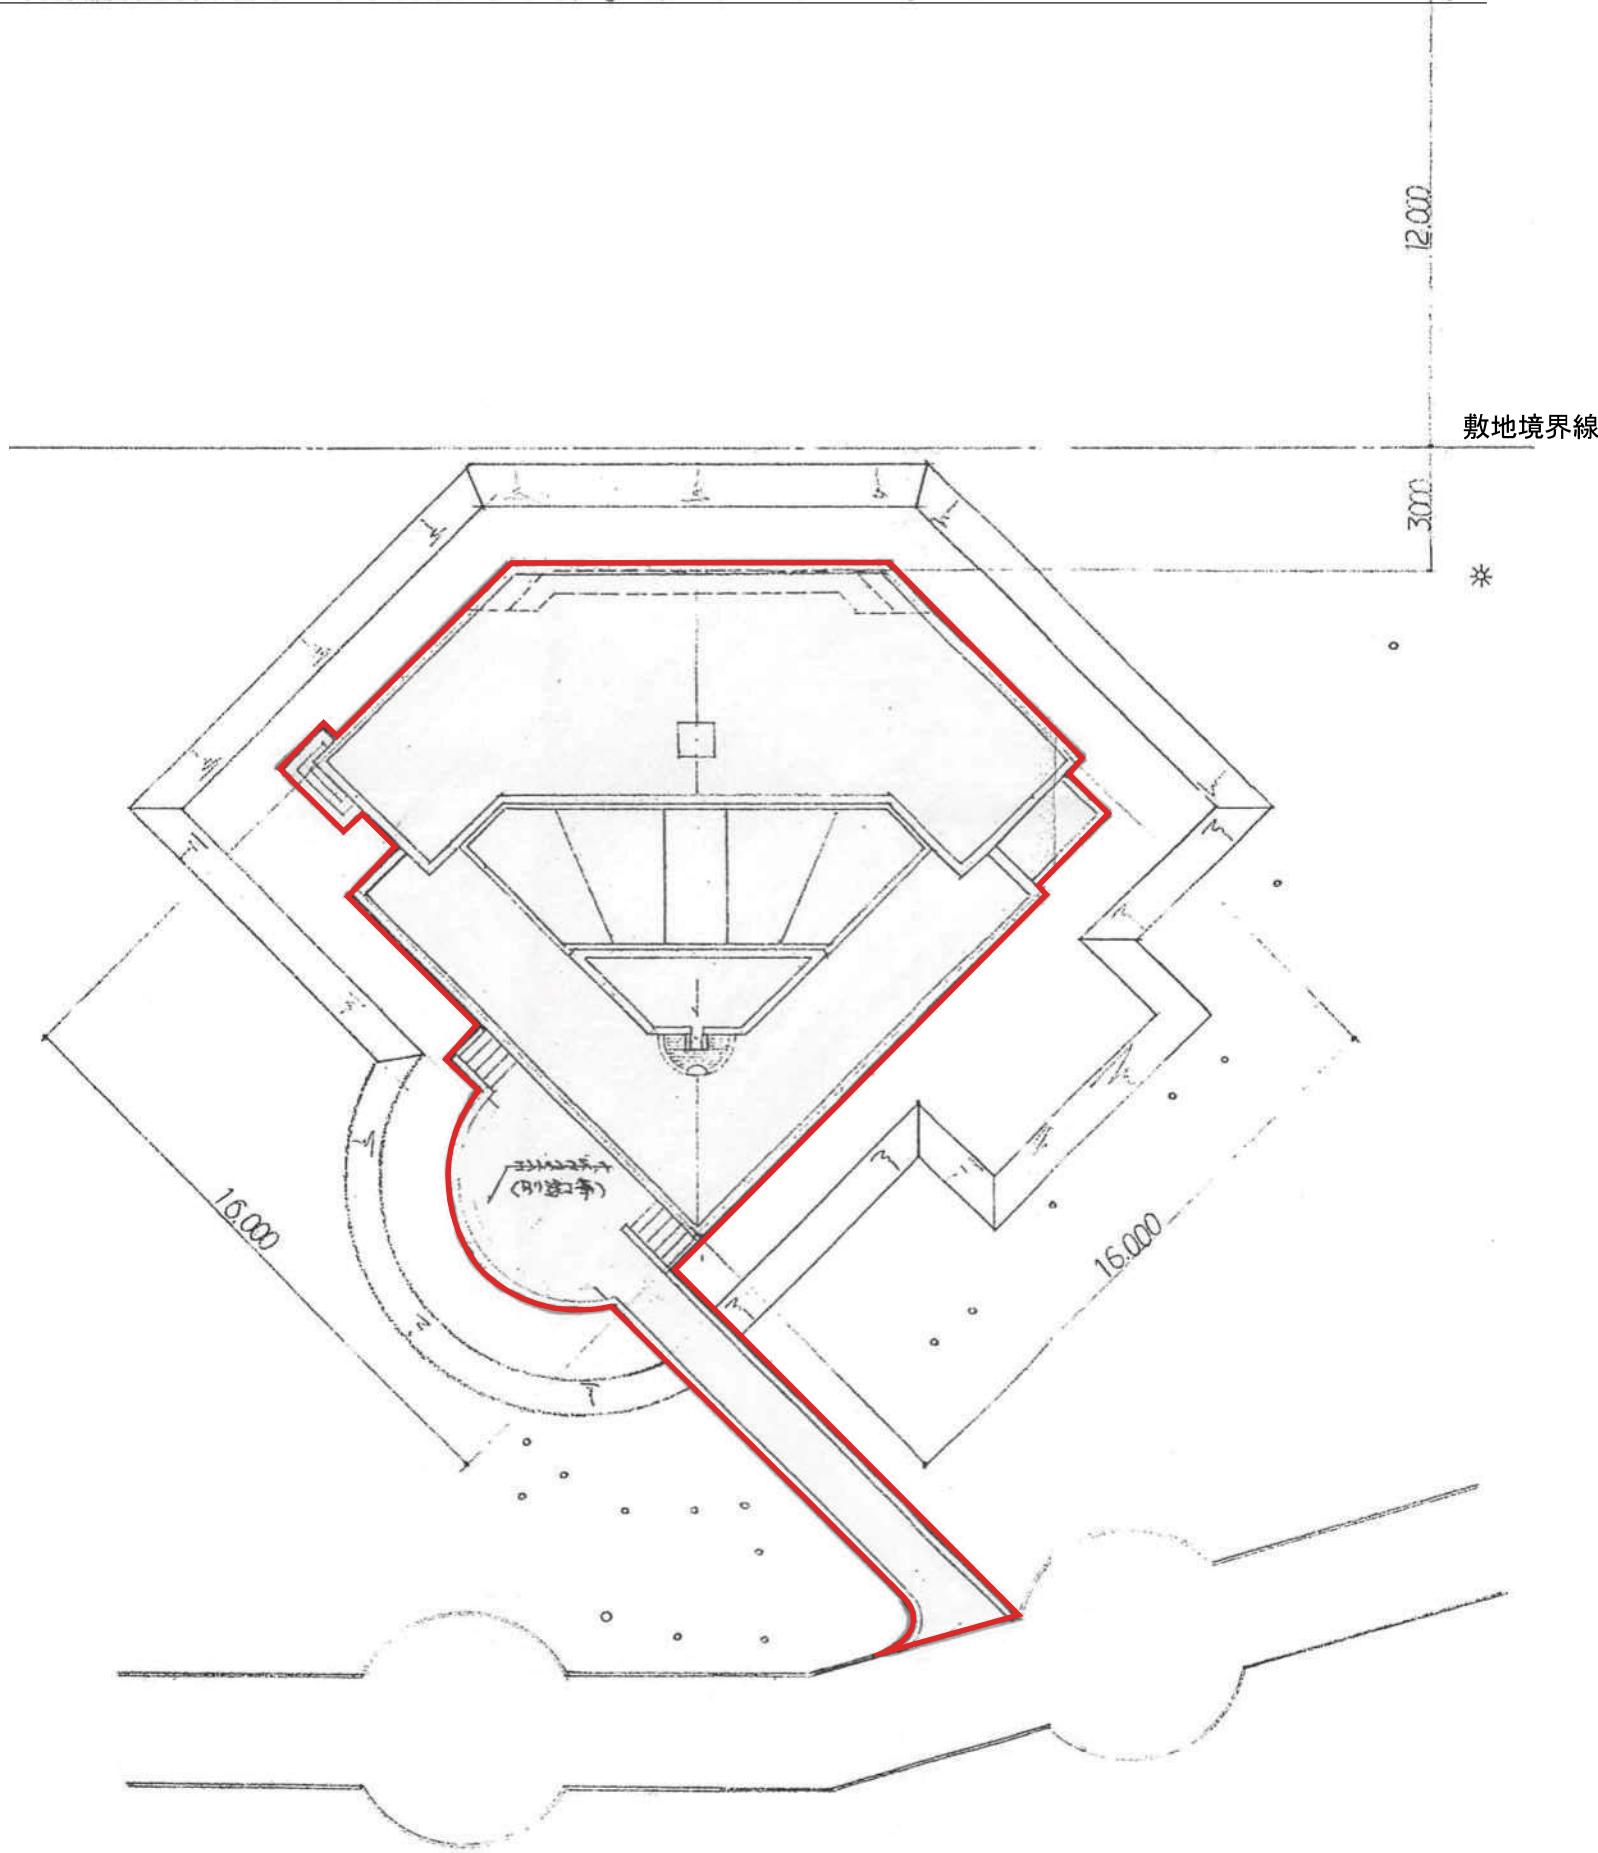

※縮尺は図面A2版サイズによる