

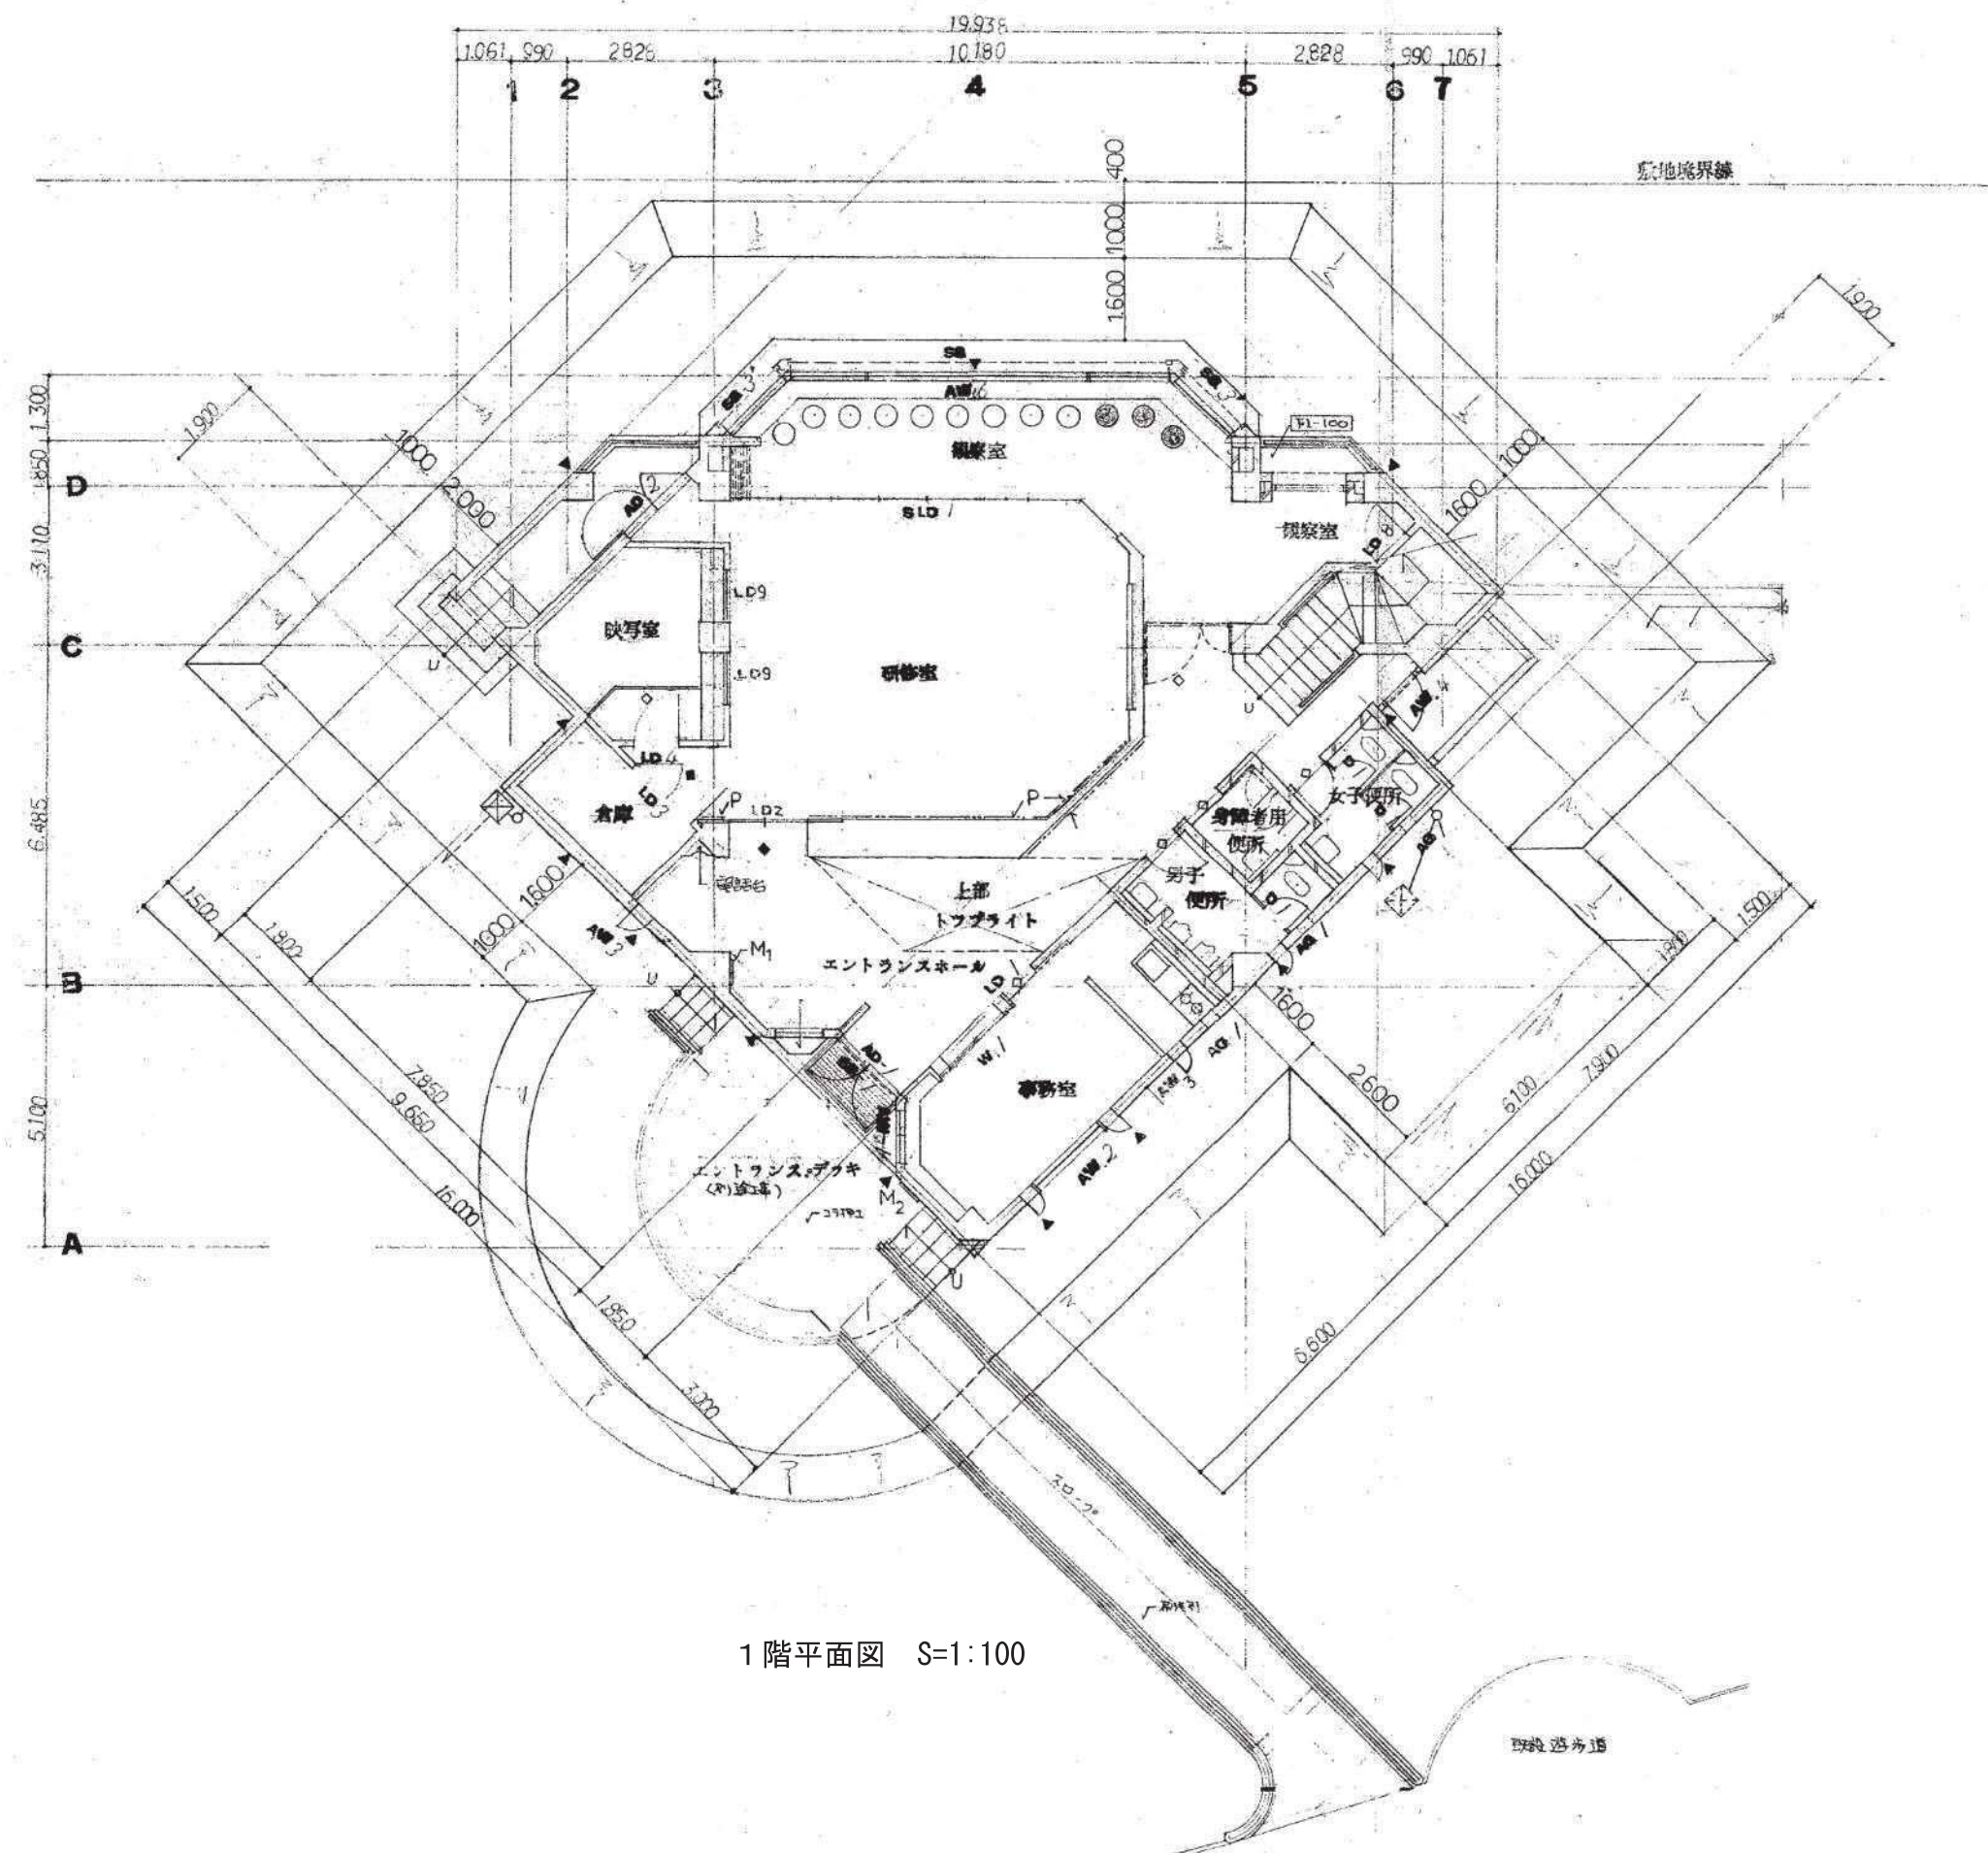


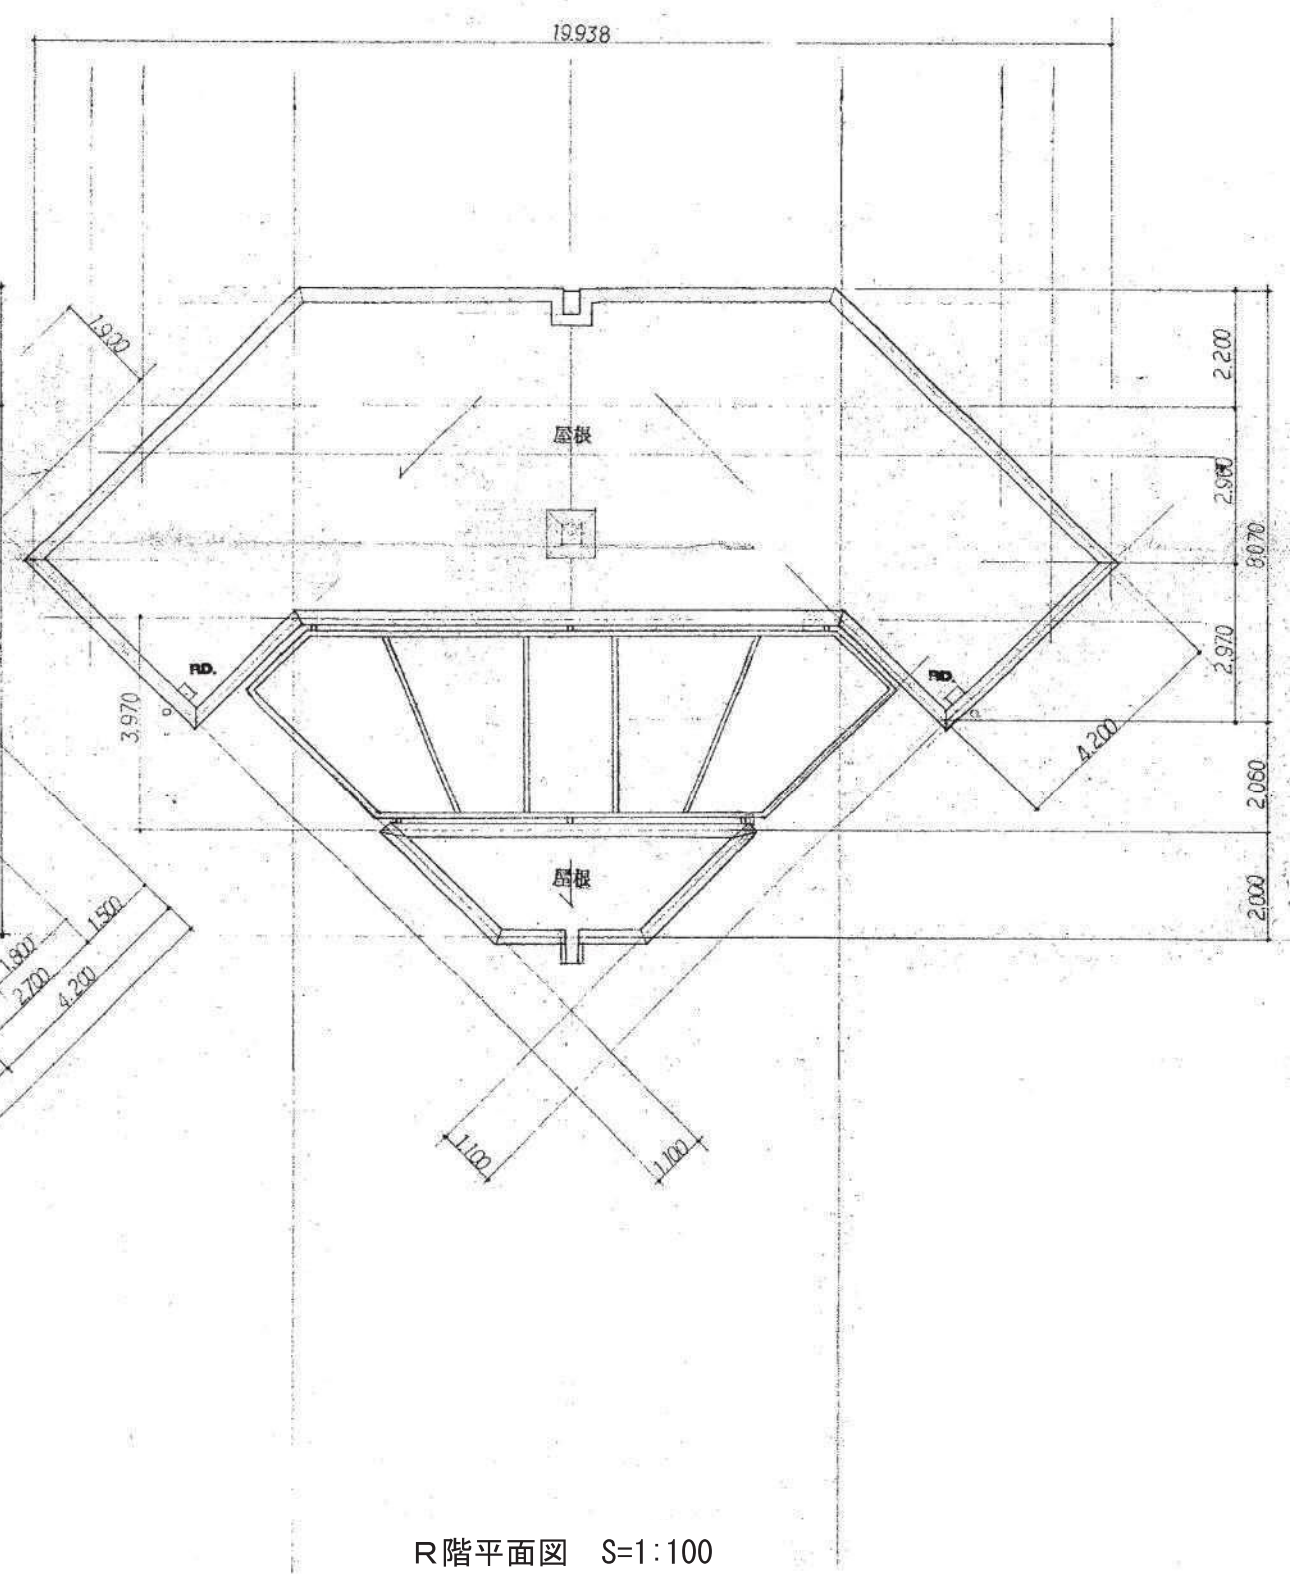


稲永公園野鳥観察館平面図 2

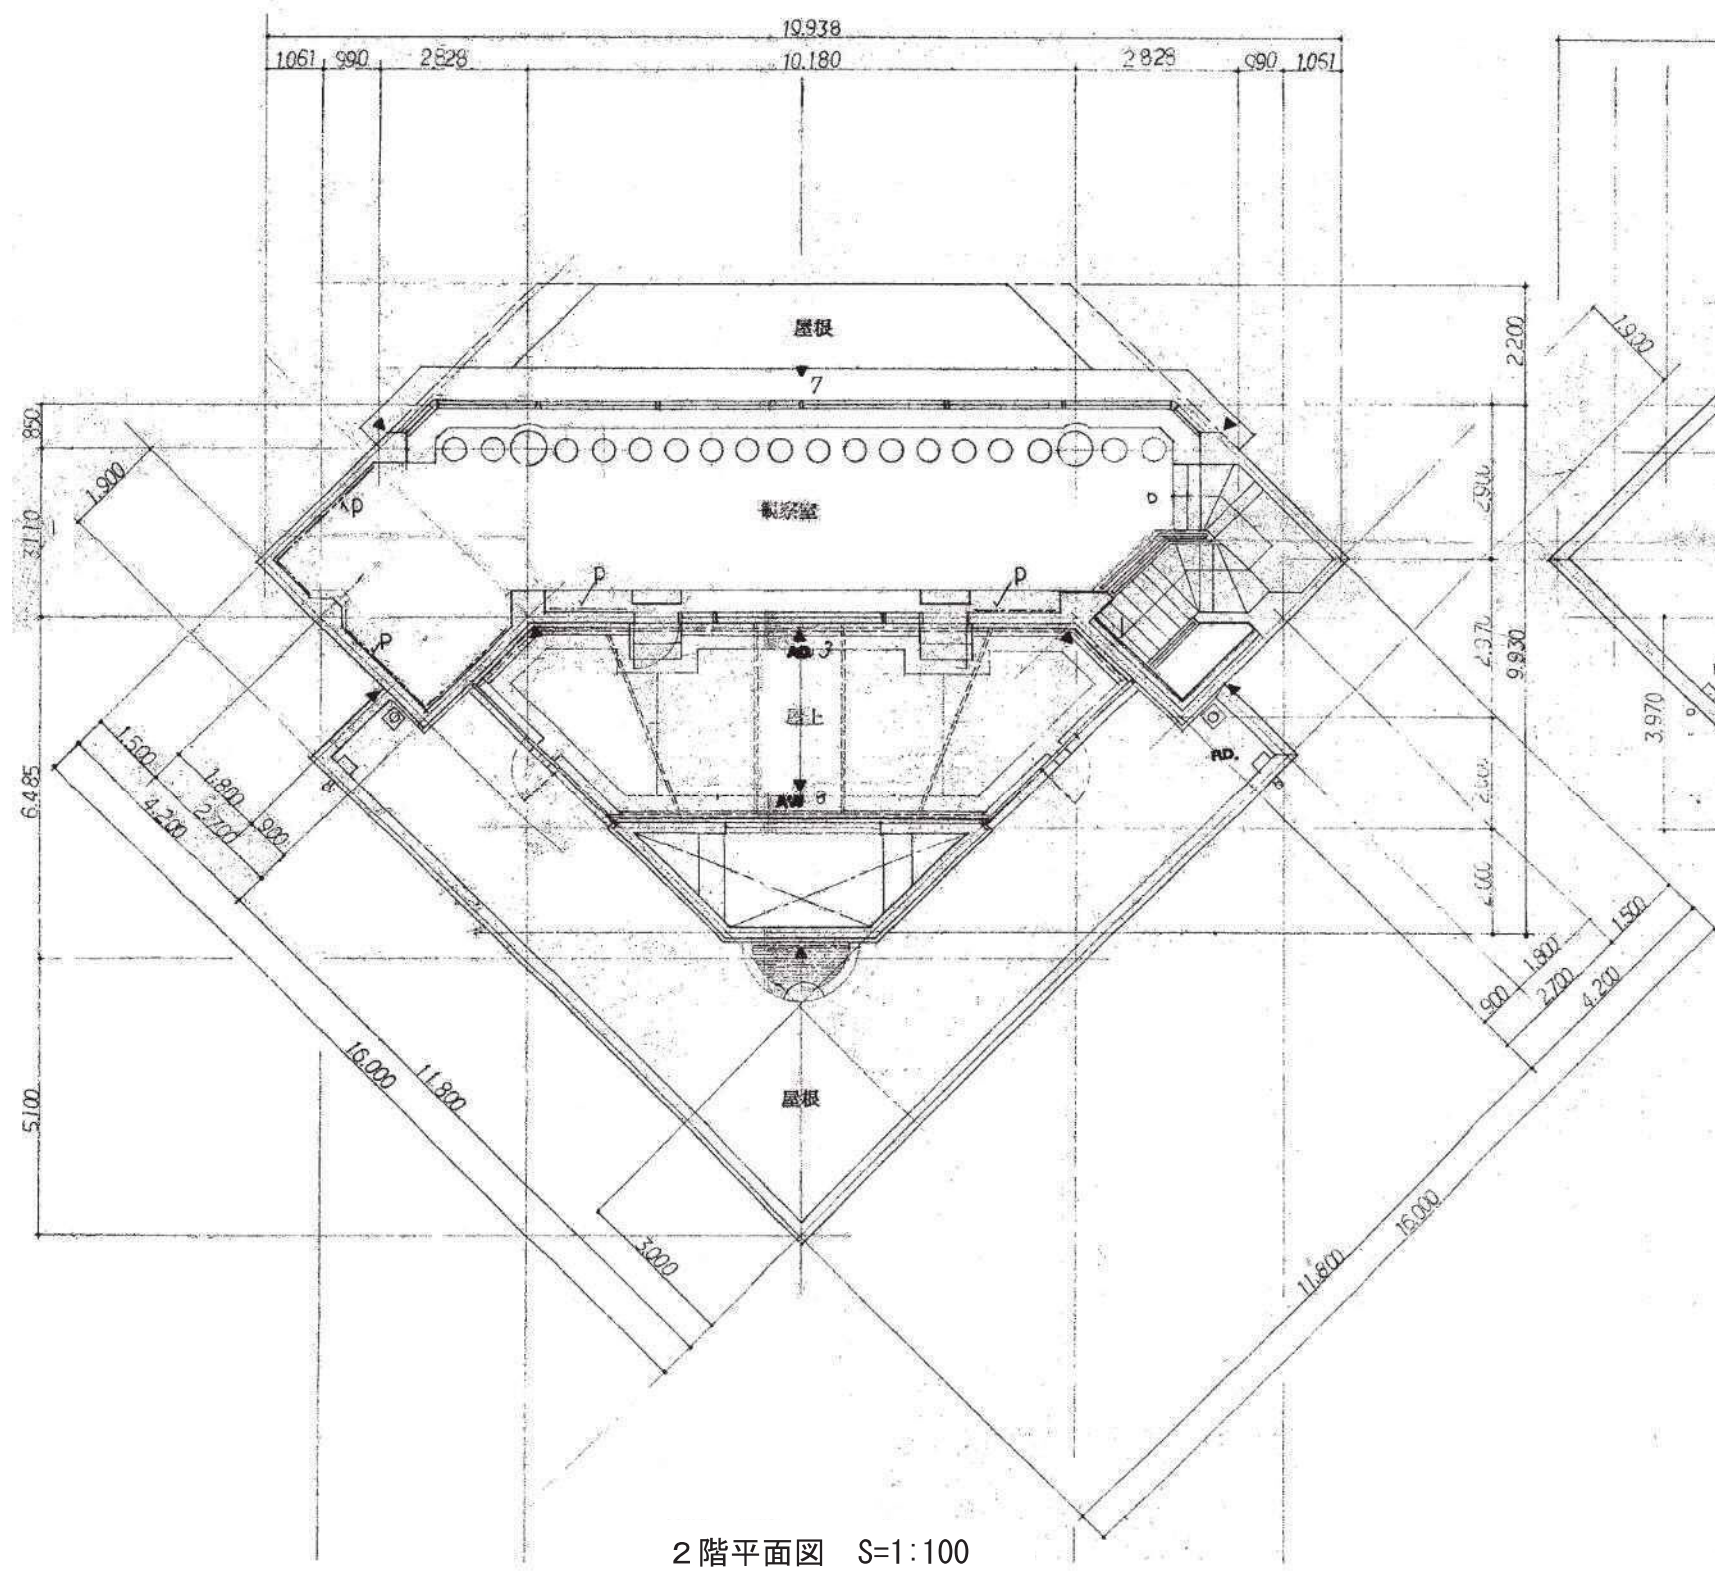


※縮尺は図面A2版サイズによる


稲永公園野鳥観察館立面図

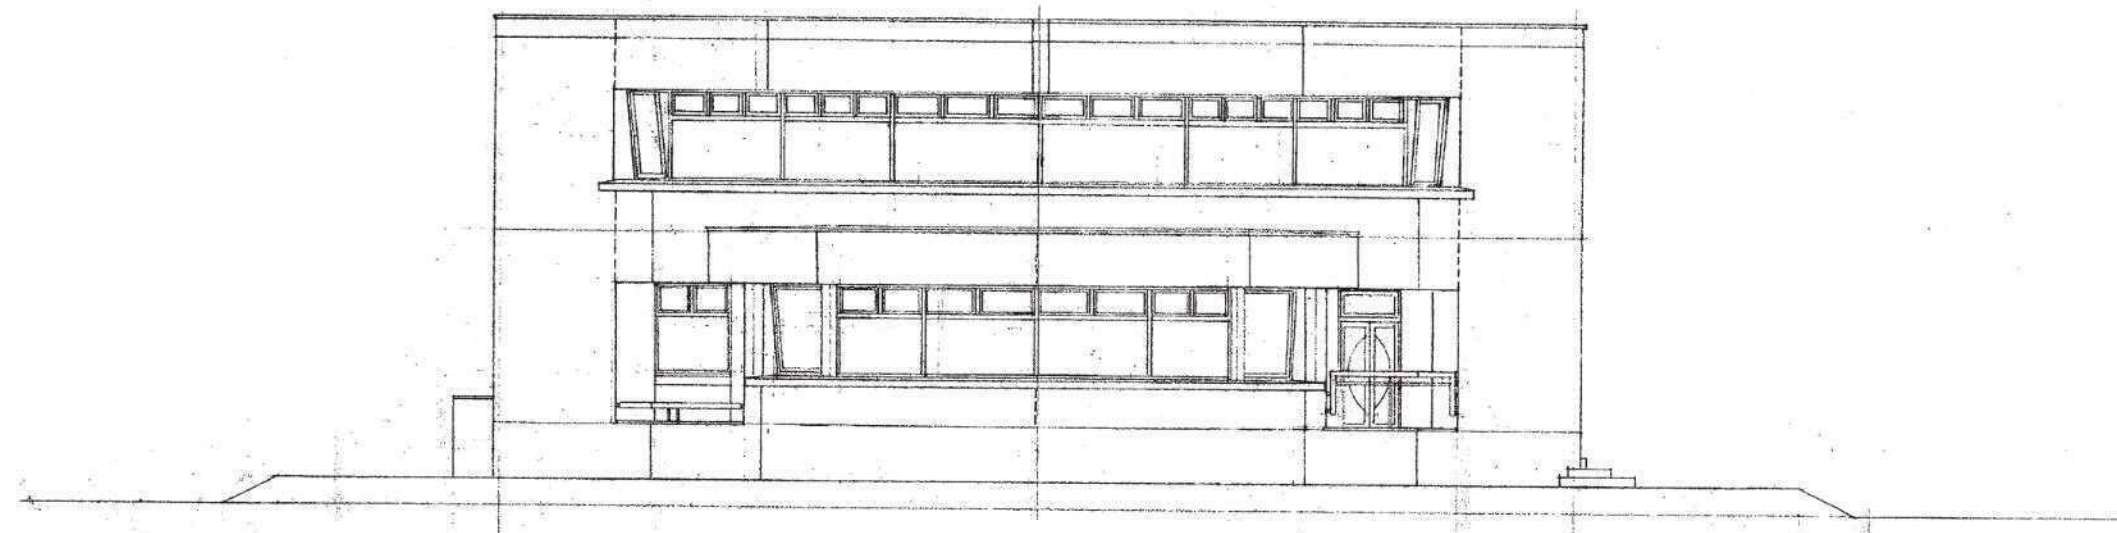

西側立面図 S=1:100

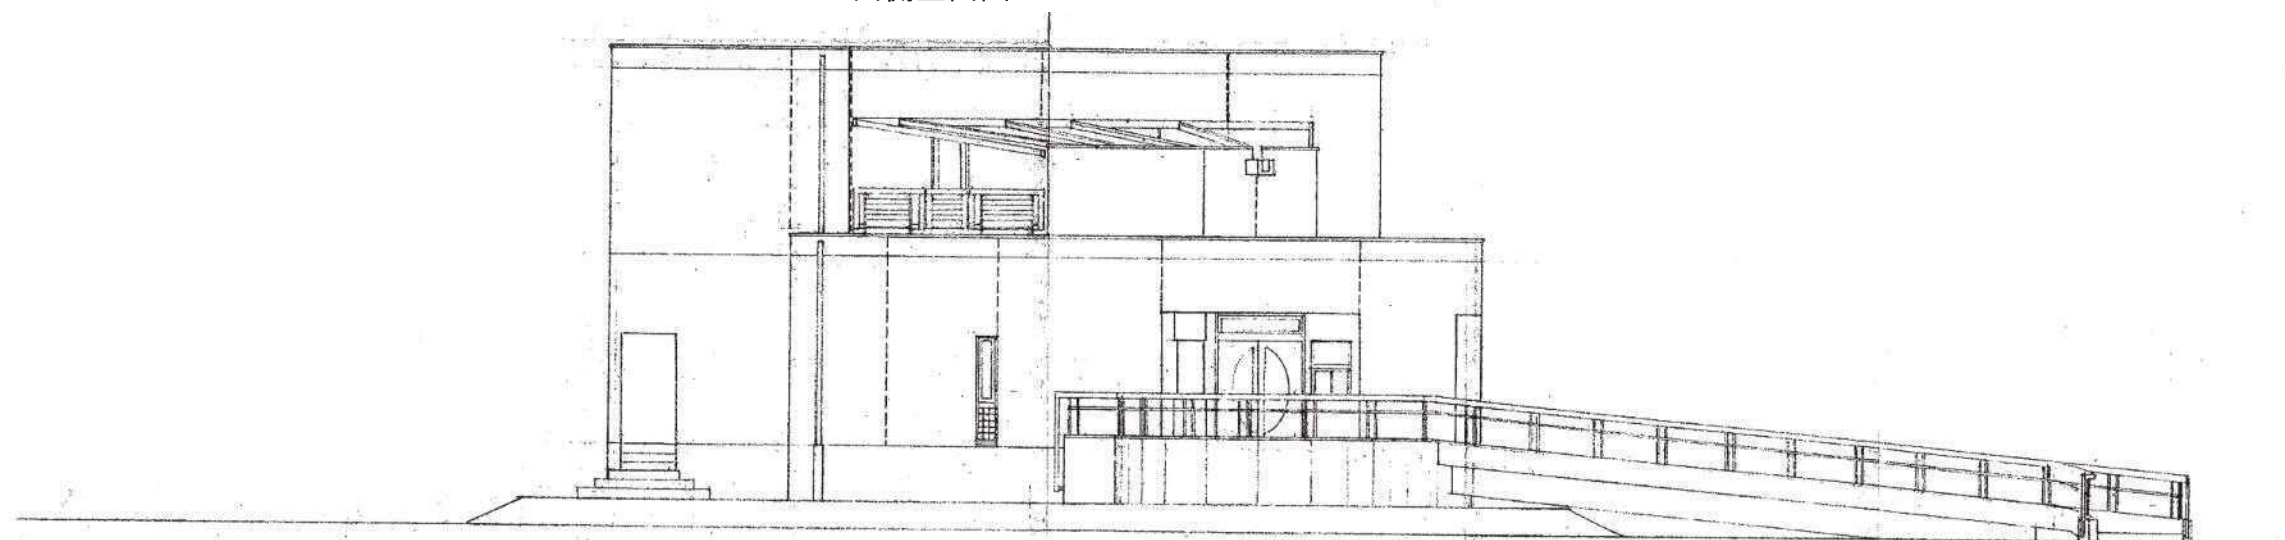

西南側立面図 S=1:100

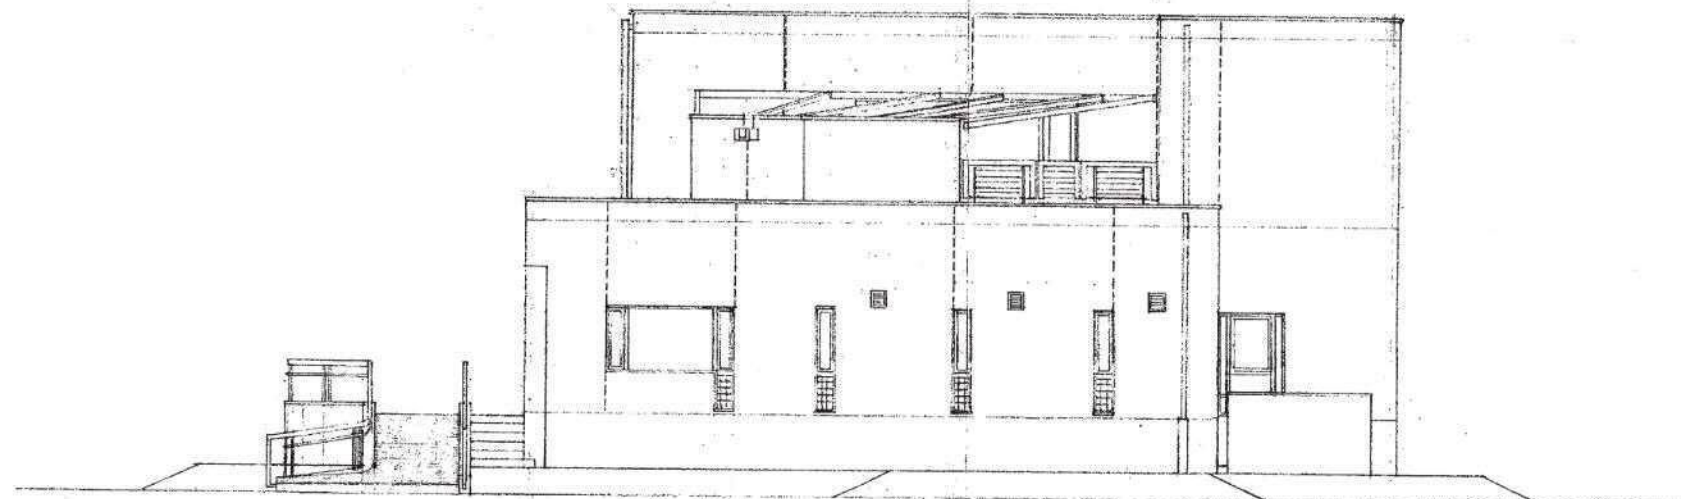

東南側立面図 S=1:100