



農業文化園農業科学館 1 階平面図

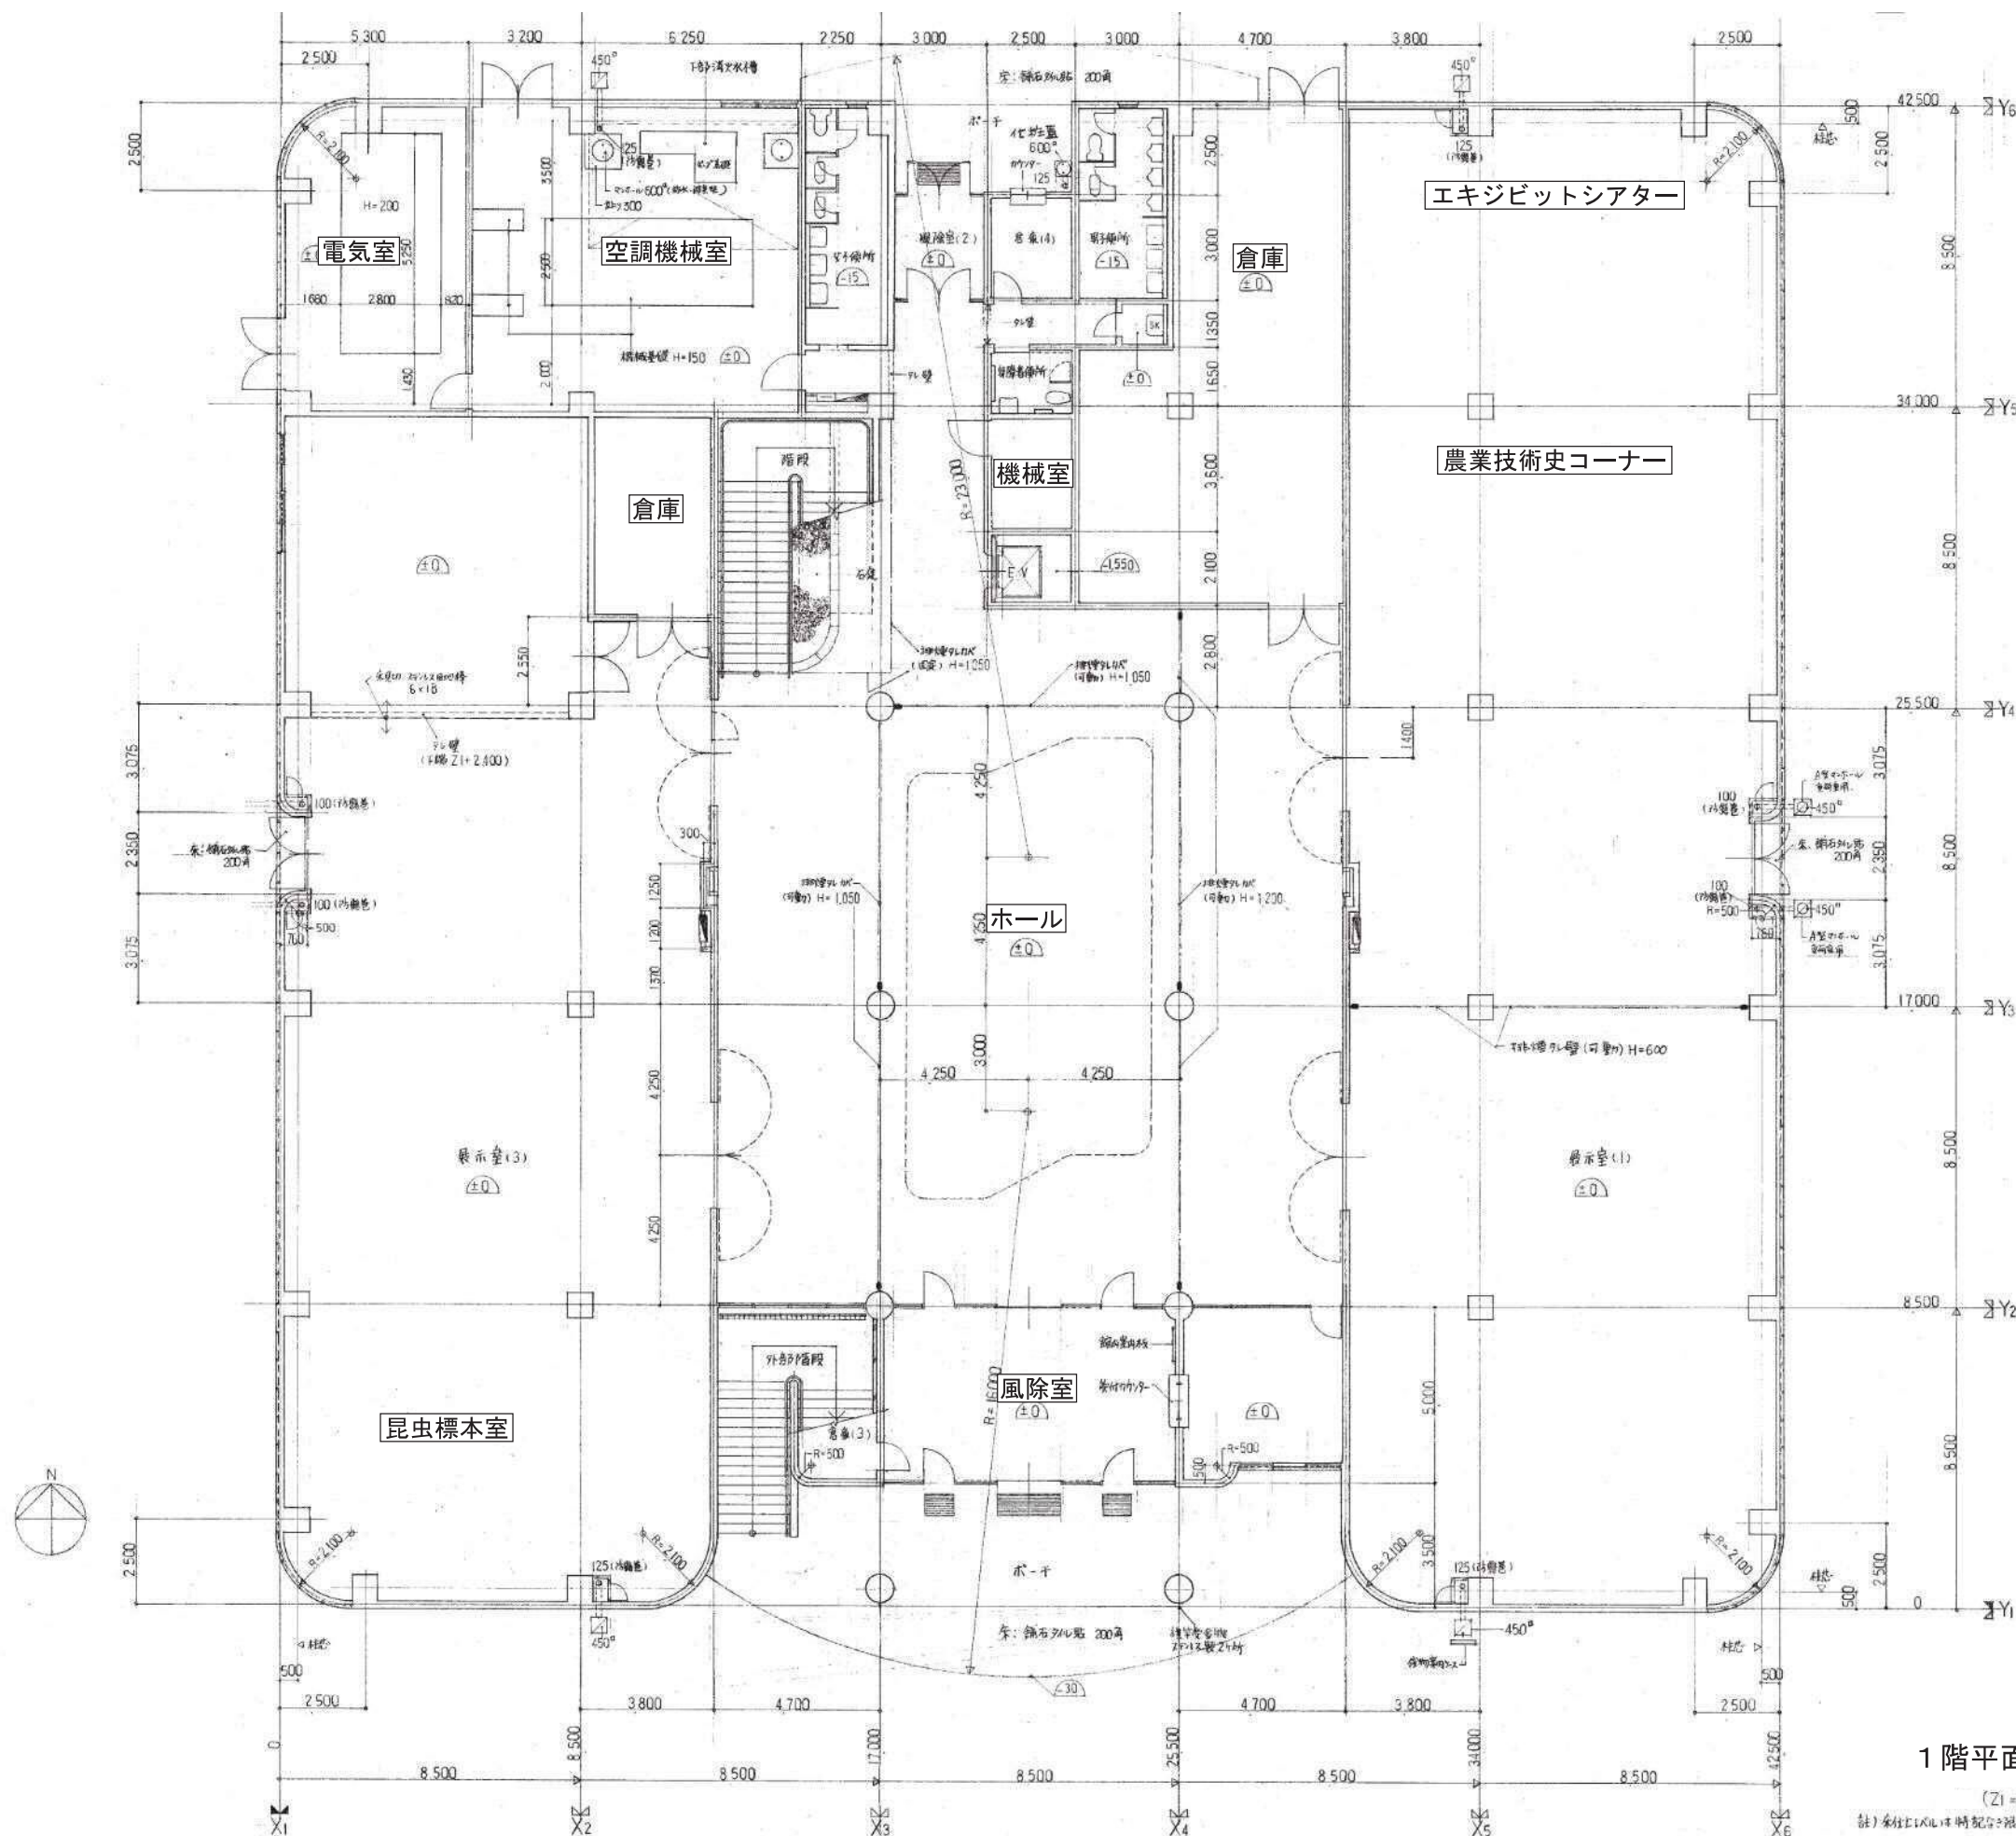

※縮尺は図面A1版サイズによる

農業文化園農業科学館 2 階平面図

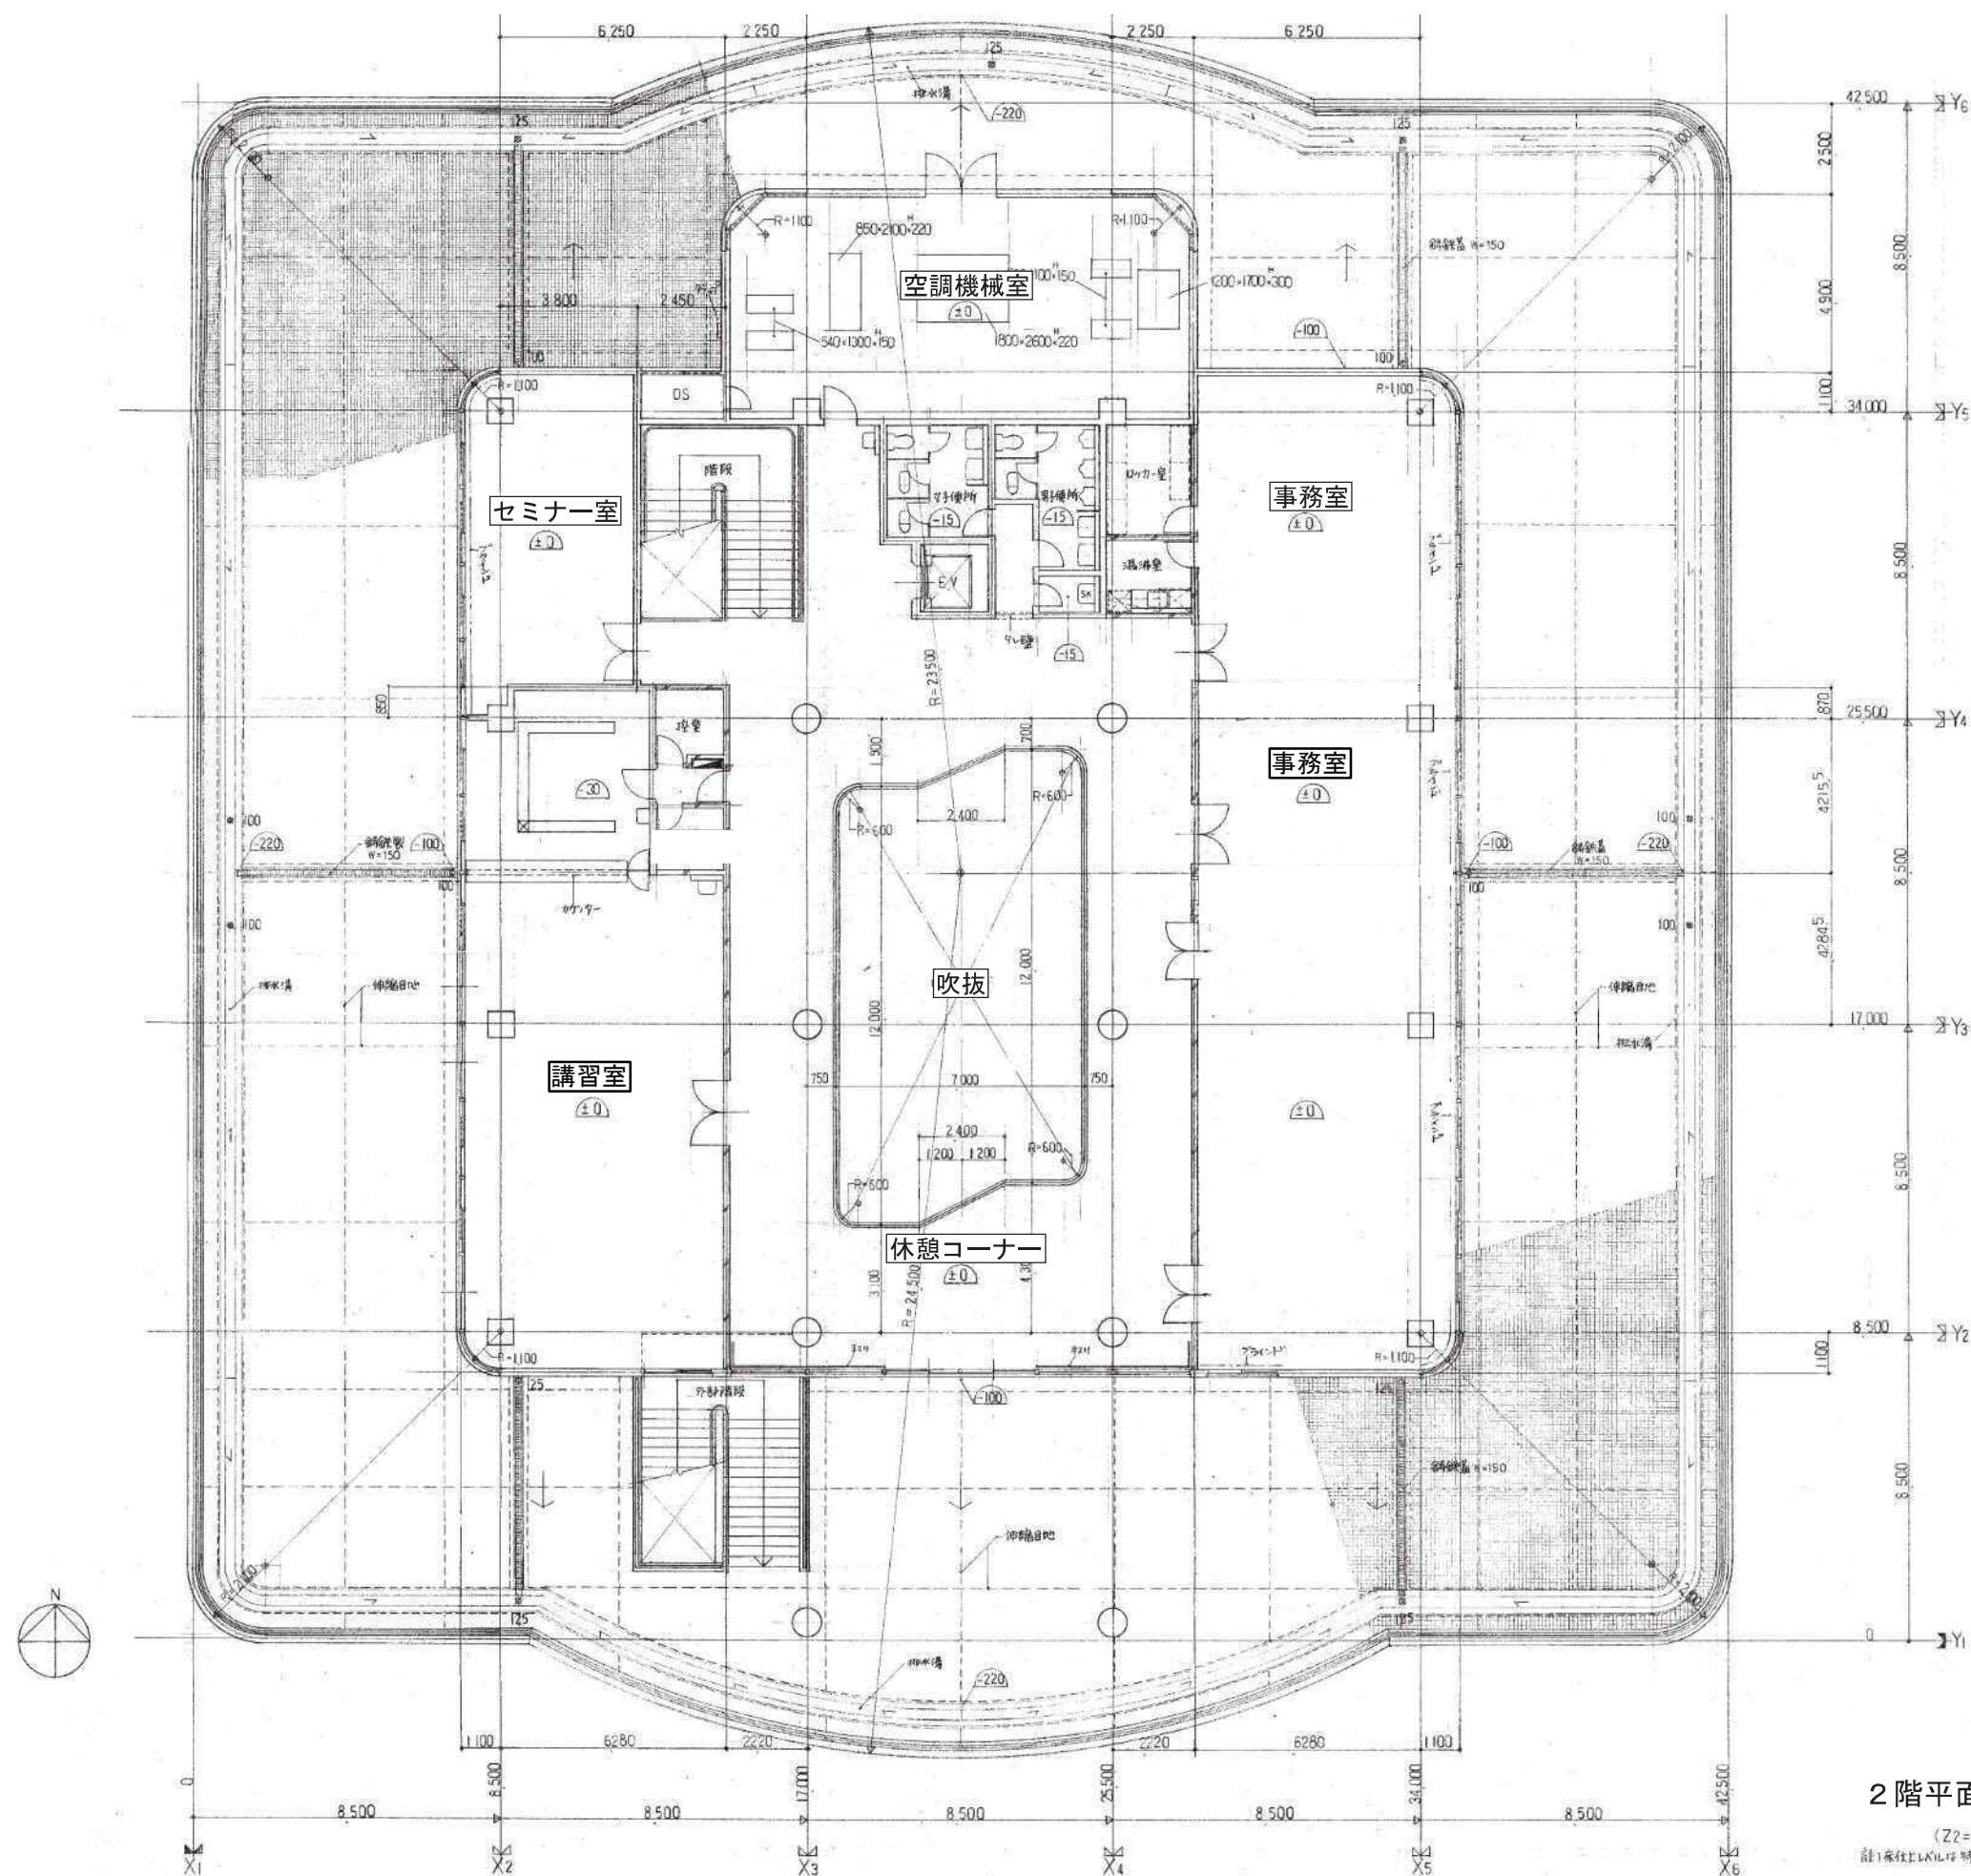


※縮尺は図面A1版サイズによる

2 階平面図 S=1:100

(Z2=Z0+5,100)
 前1階以上の1/100は特記なし(±0)とし

農業文化園農業科学館屋根平面図

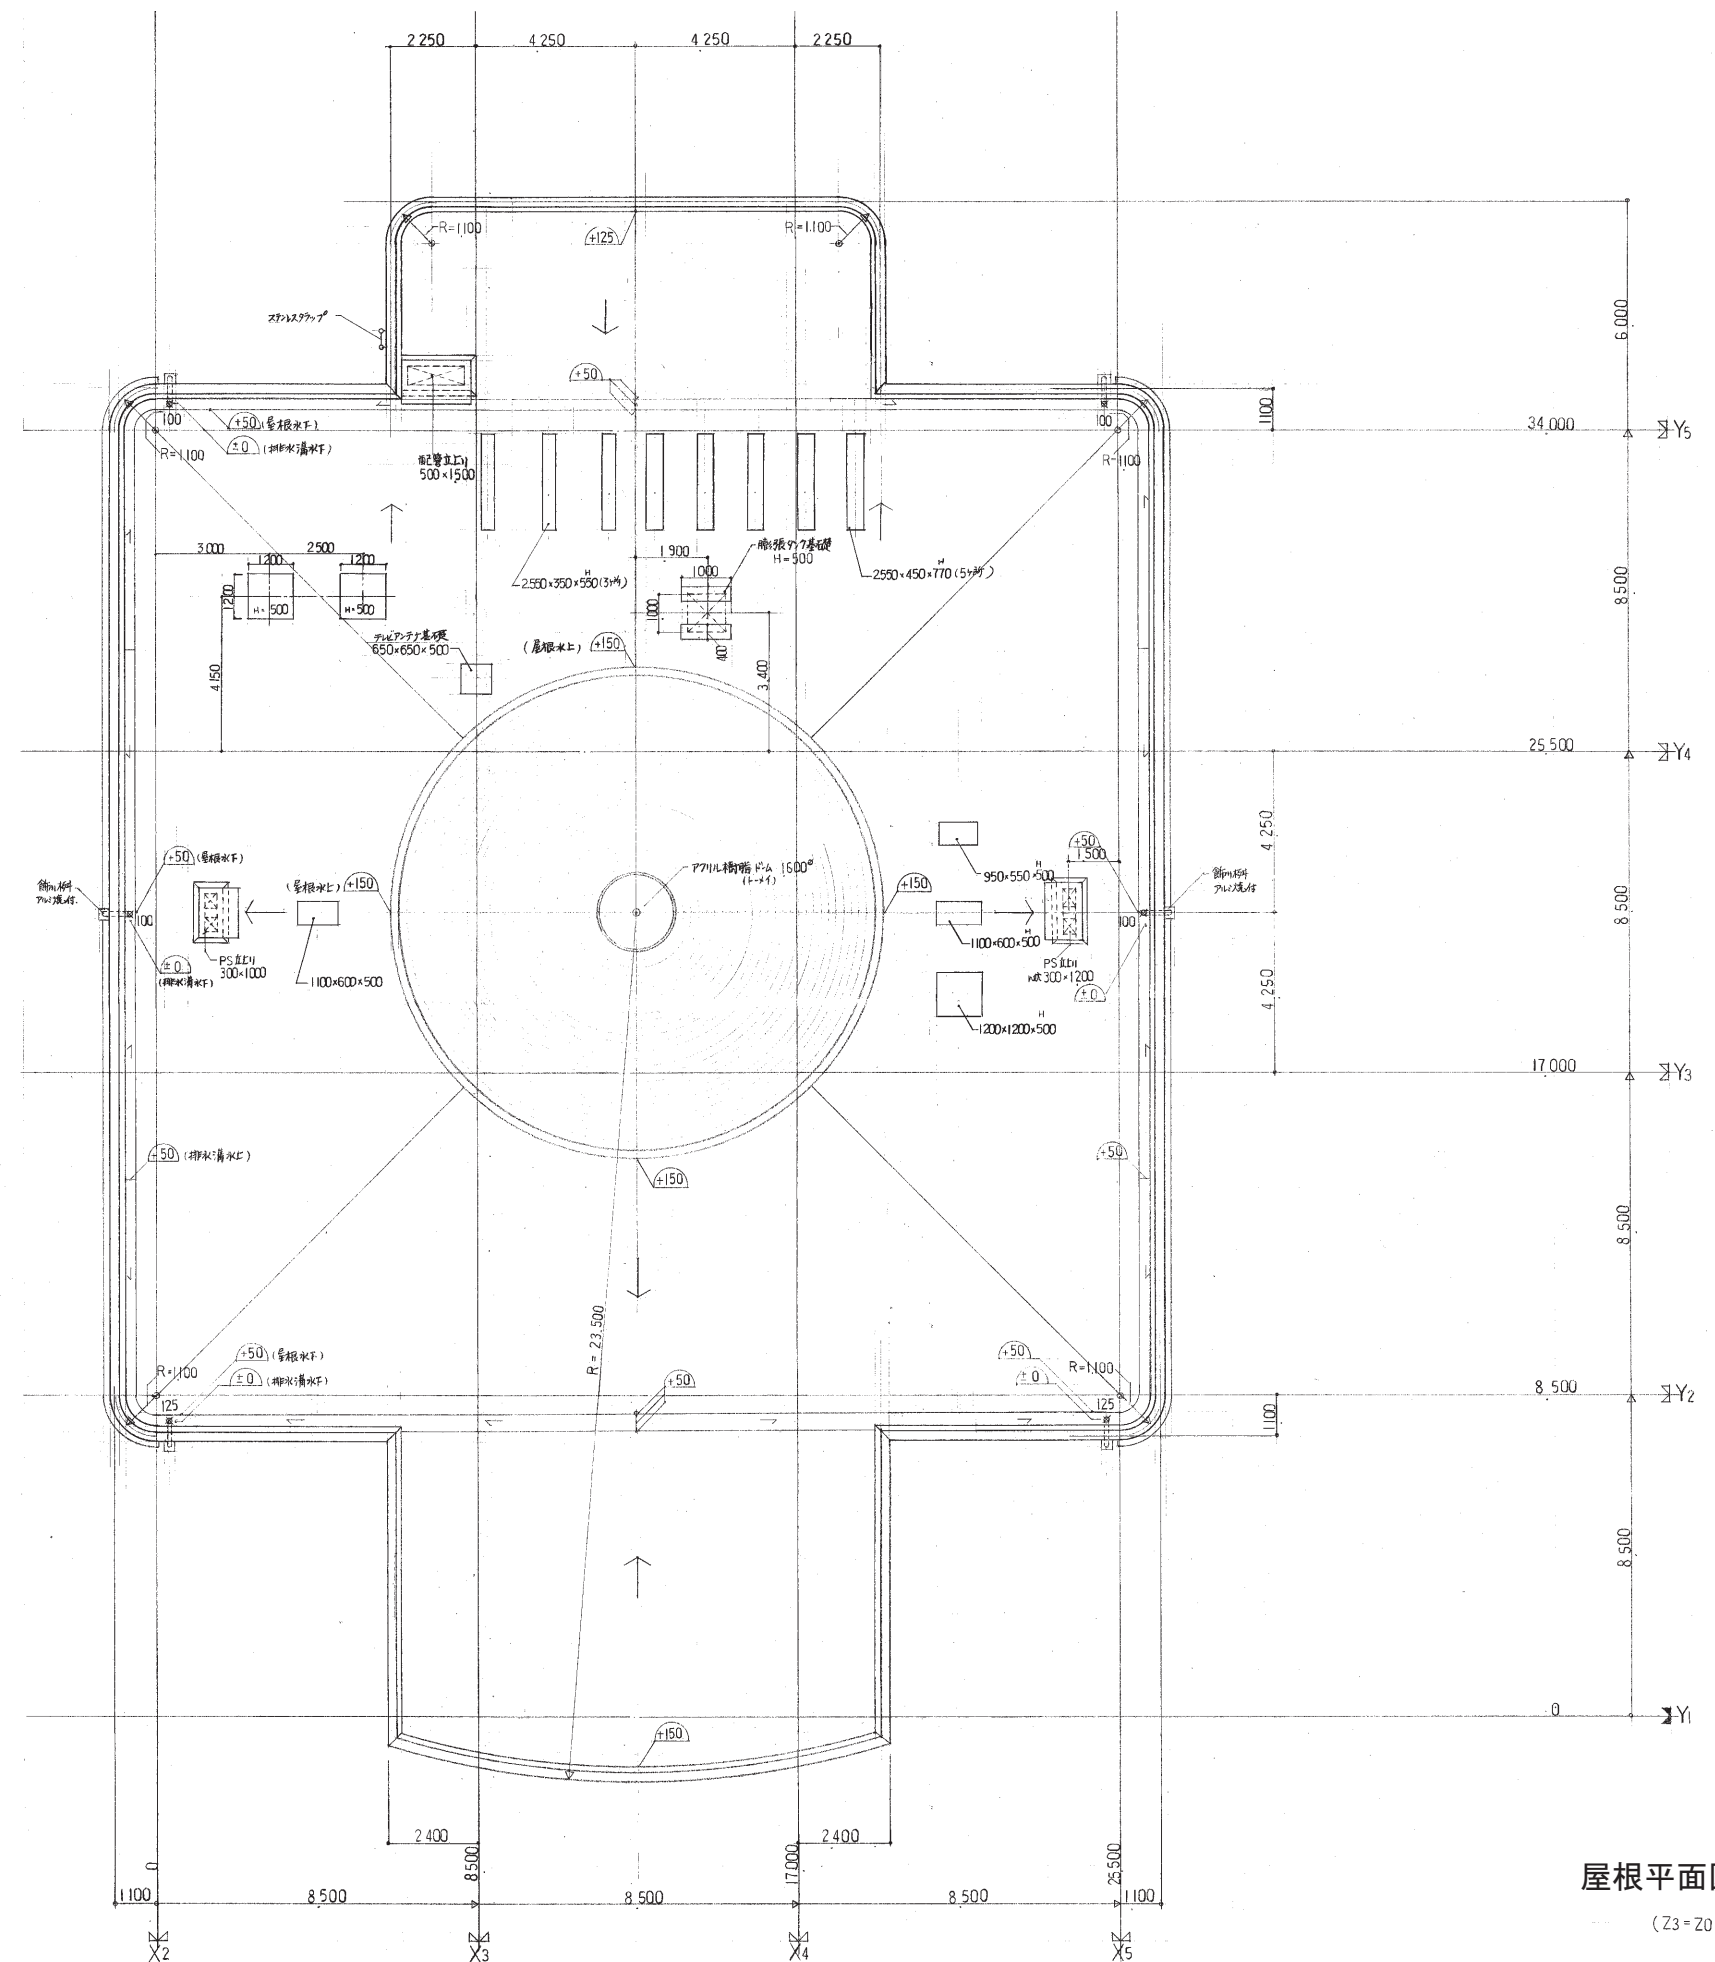


屋根平面図 S=1:100


$$(Z_3 = Z_0 + 10.100)$$

※縮尺は図面A1版サイズによる

農業文化園農業科学館立面図 1

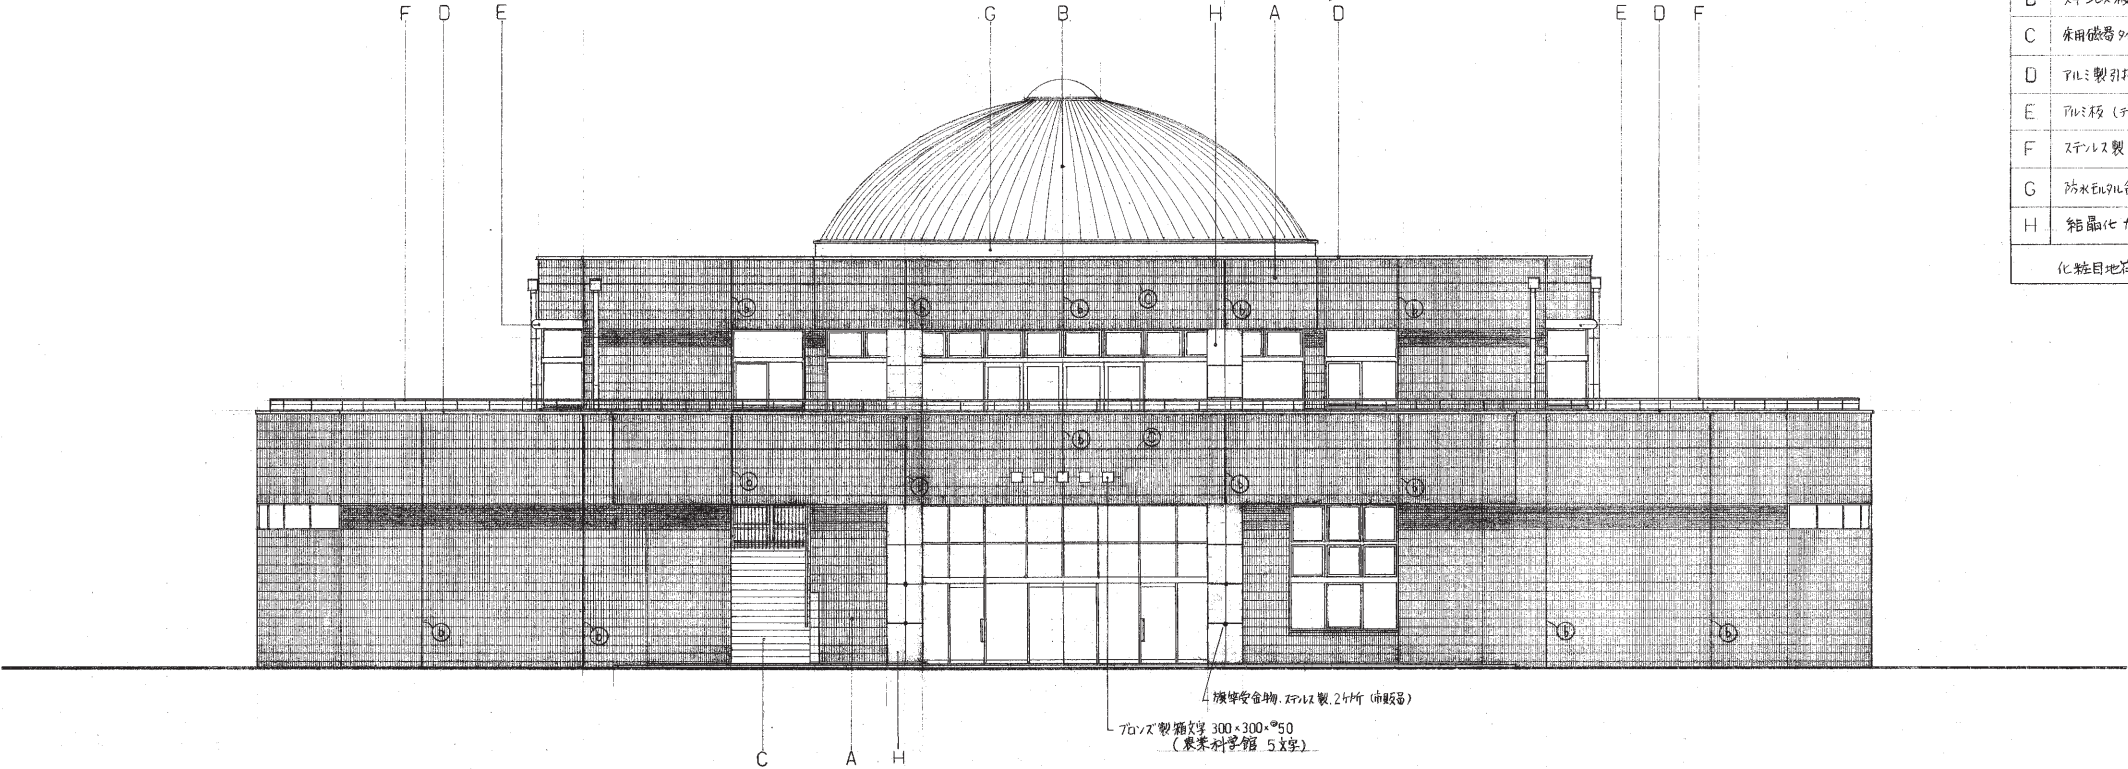

南立面図 S=1:100

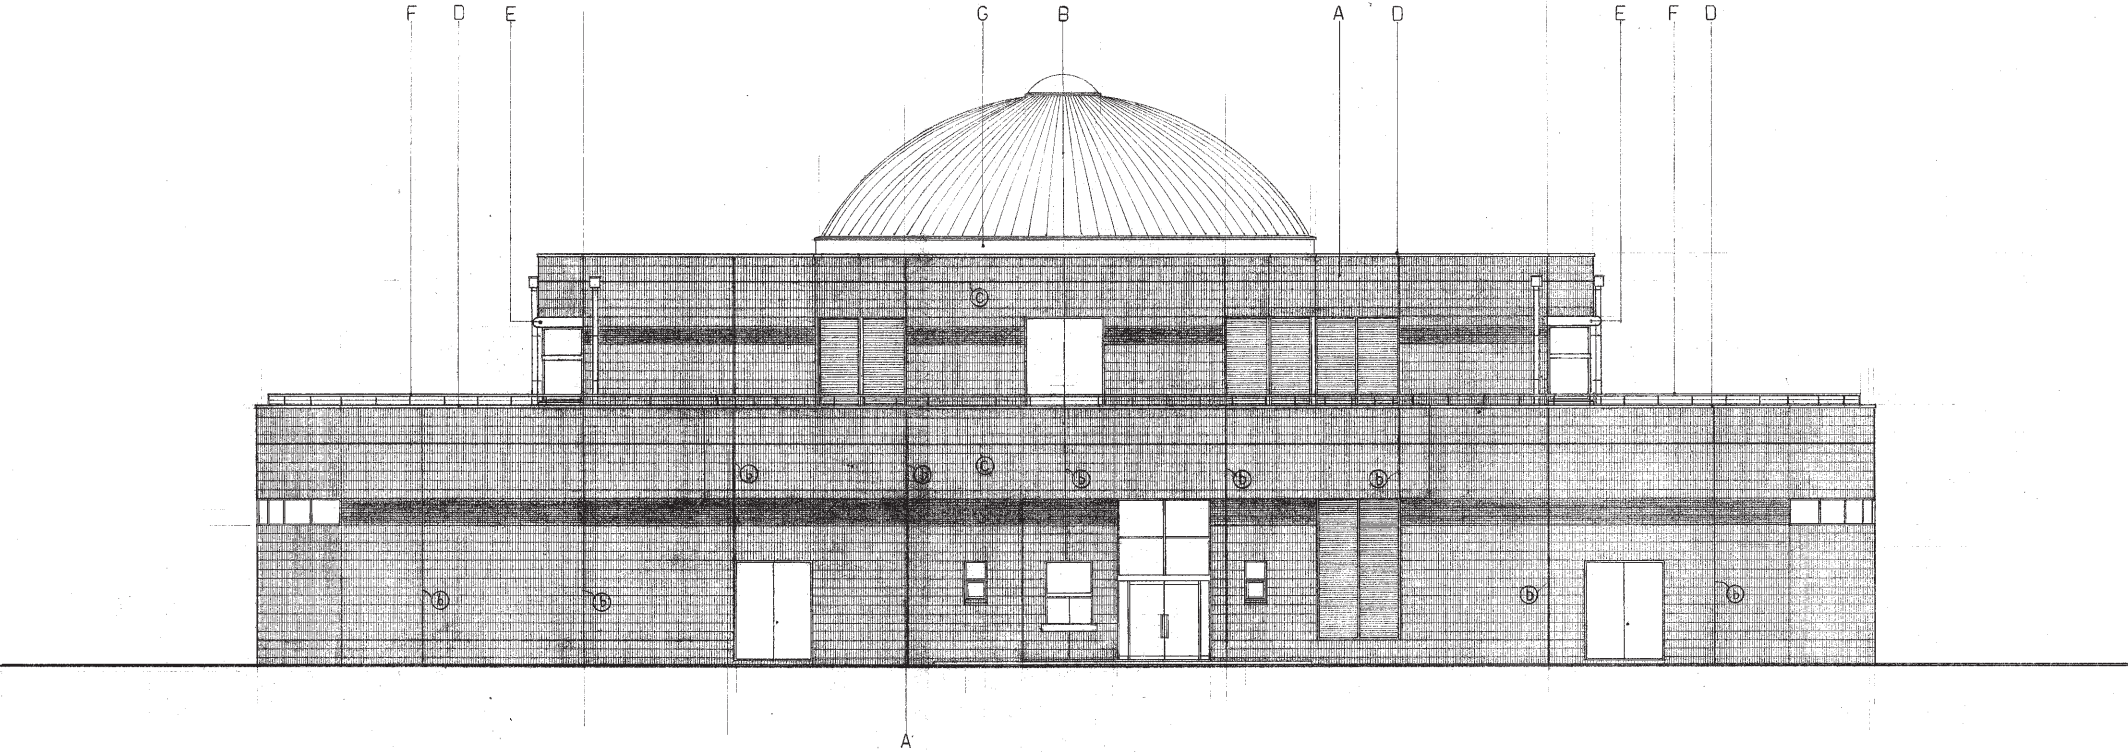


北立面図 S=1:100


記号	仕上
A	施釉磁器二丁掛タイル貼 壁貼 EPは特殊形状にて貼。
B	ステンレス板葺②4シム溶接工法
C	床用磁器タイル 100 Ⅸ
D	アルミ製引板型材（電解着色）
E	アルミ板（ショクラン溶射）
F	ステンレス製、HL
G	防水タイル金網。
H	結晶化ガラス
化粧目地符号は詳細図参照	

※縮尺は図面A1版サイズによる

農業文化園農業科学館立面図 2

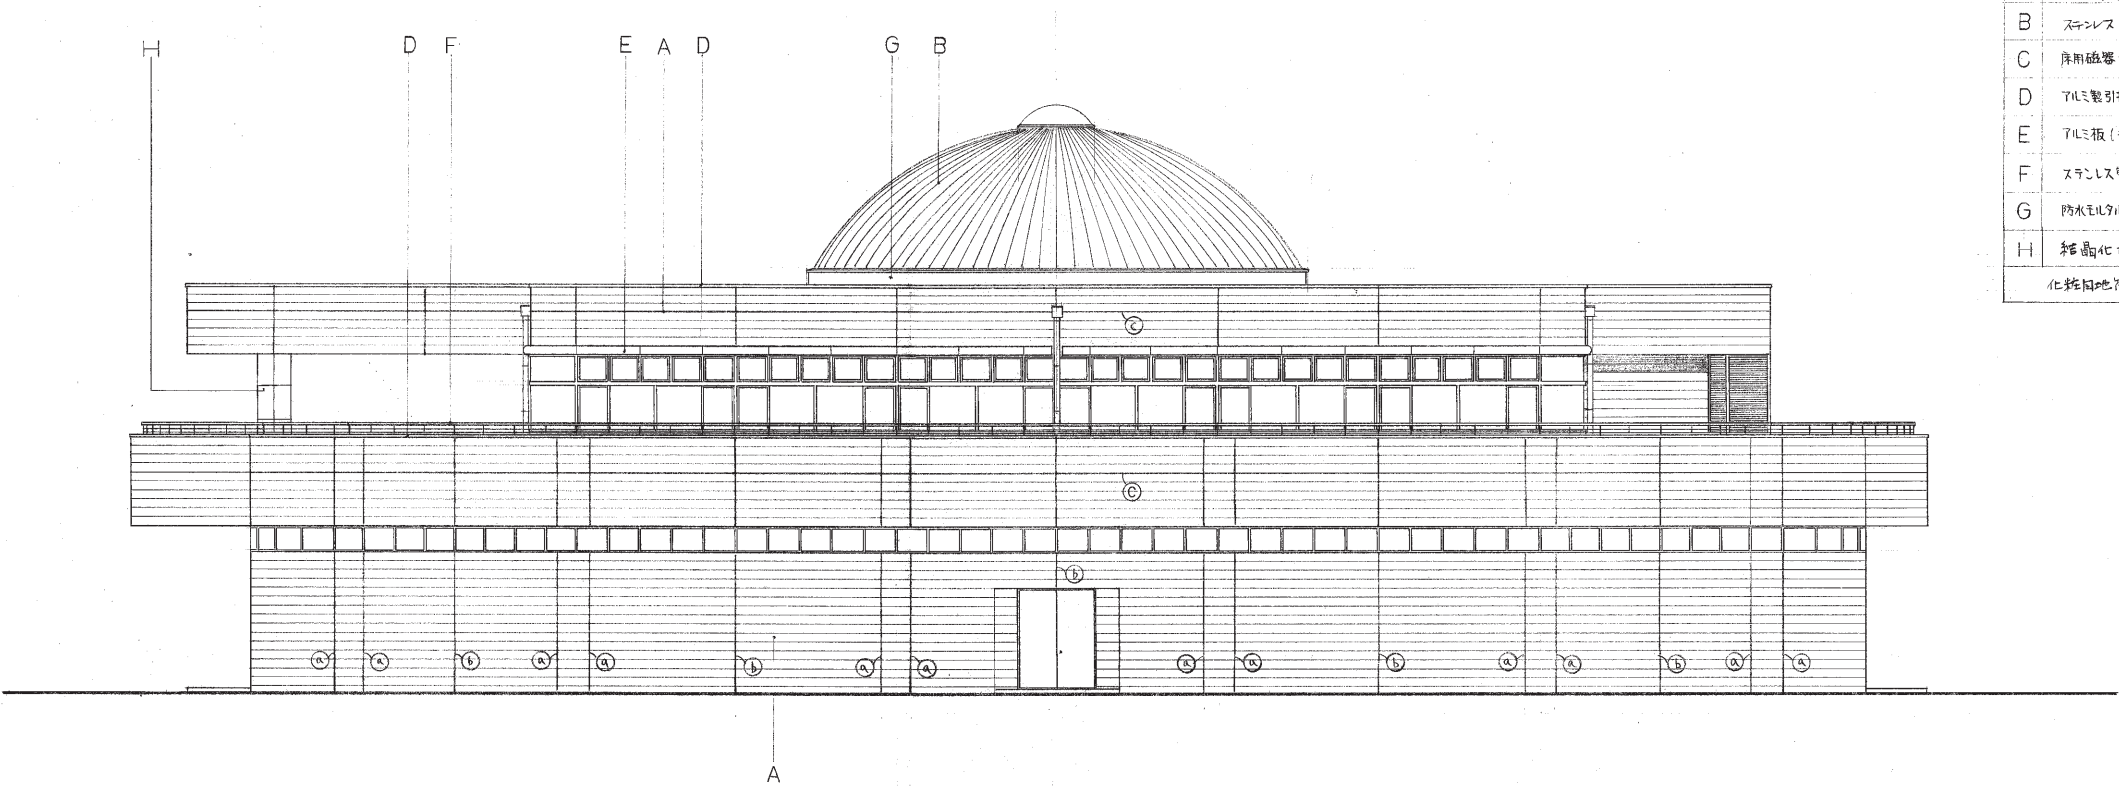

東立面図 S=1:100

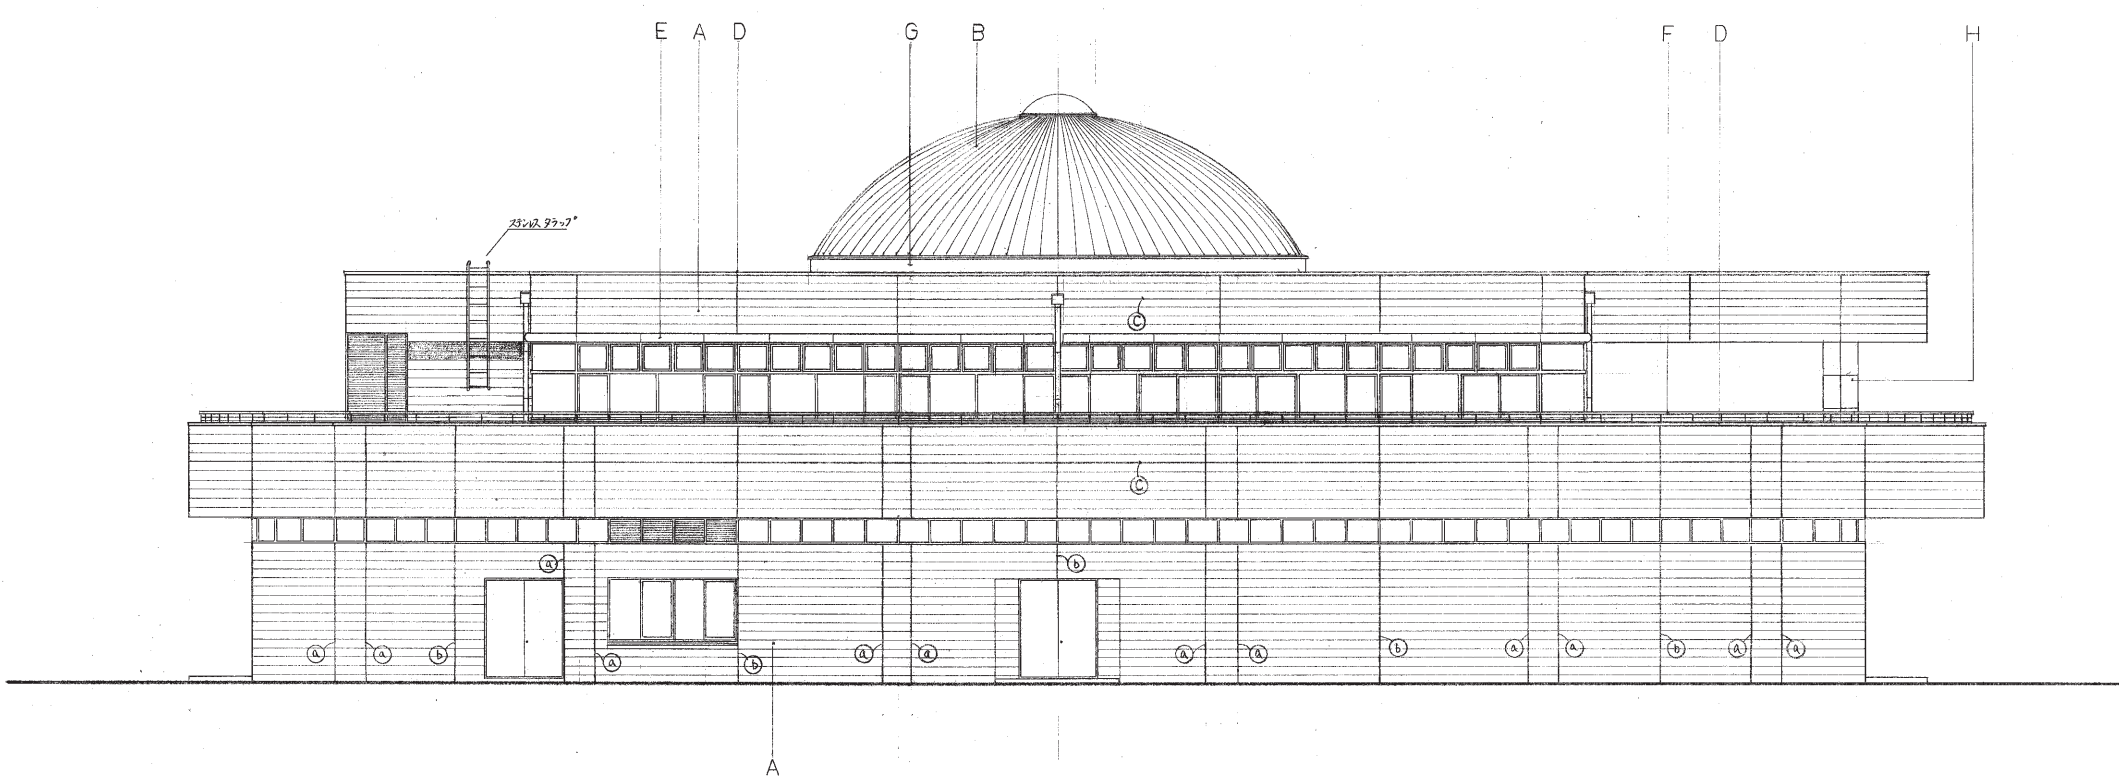


西立面図 S=1:100


記号	仕上
A	洗剤磁器二丁掛94L貼 壁貼 PT.5 掛付壁紙貼付
B	ステンレス 板 異 0.4mm厚
C	厚用磁器 94L 100角
D	アルミ製引板型材 (電解着色)
E	アルミ板 (フッ素樹脂塗装)
F	ステンレス 板 HL
G	防水エラストマー
H	結晶化 ガラス
化粧同地 符号は 詳細図参照	

※縮尺は図面A1版サイズによる

農業文化園農業科学館断面図

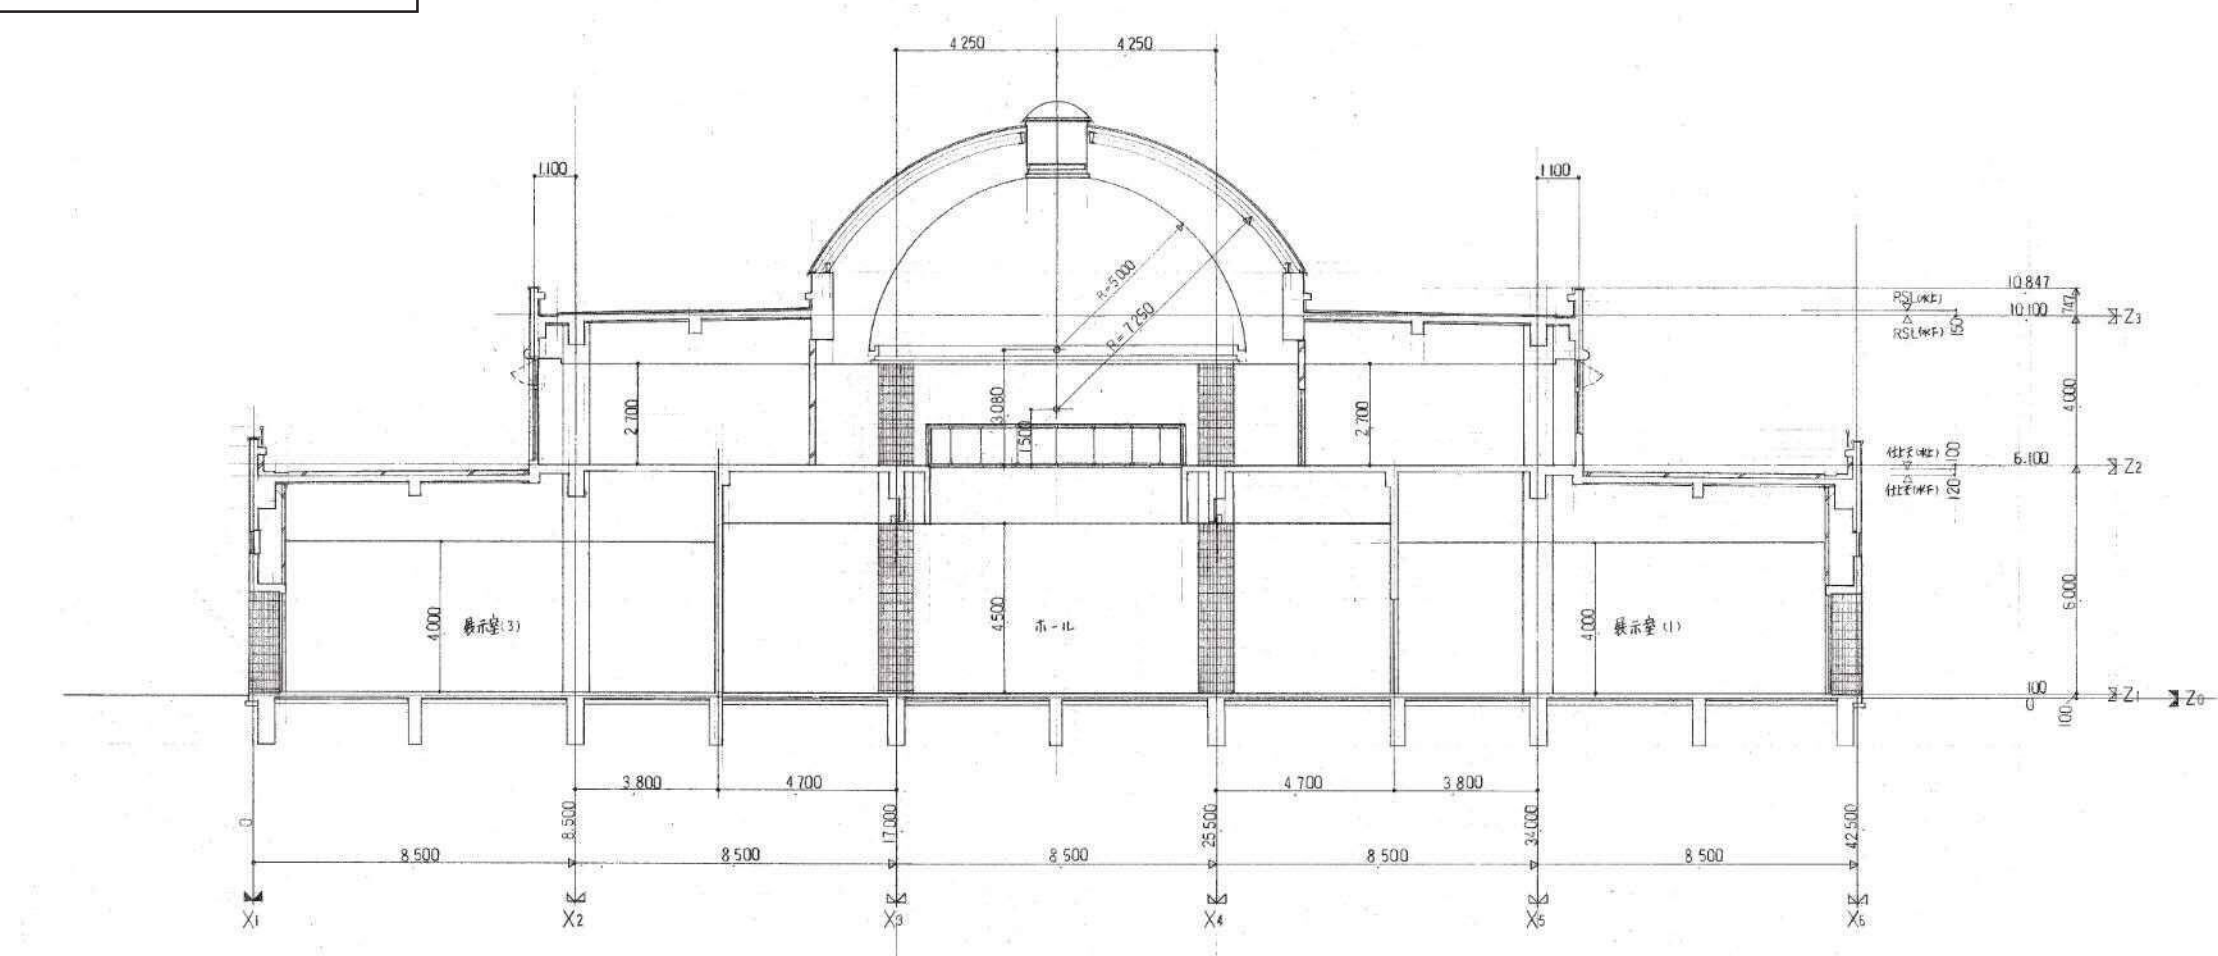


断面図 S=1:100

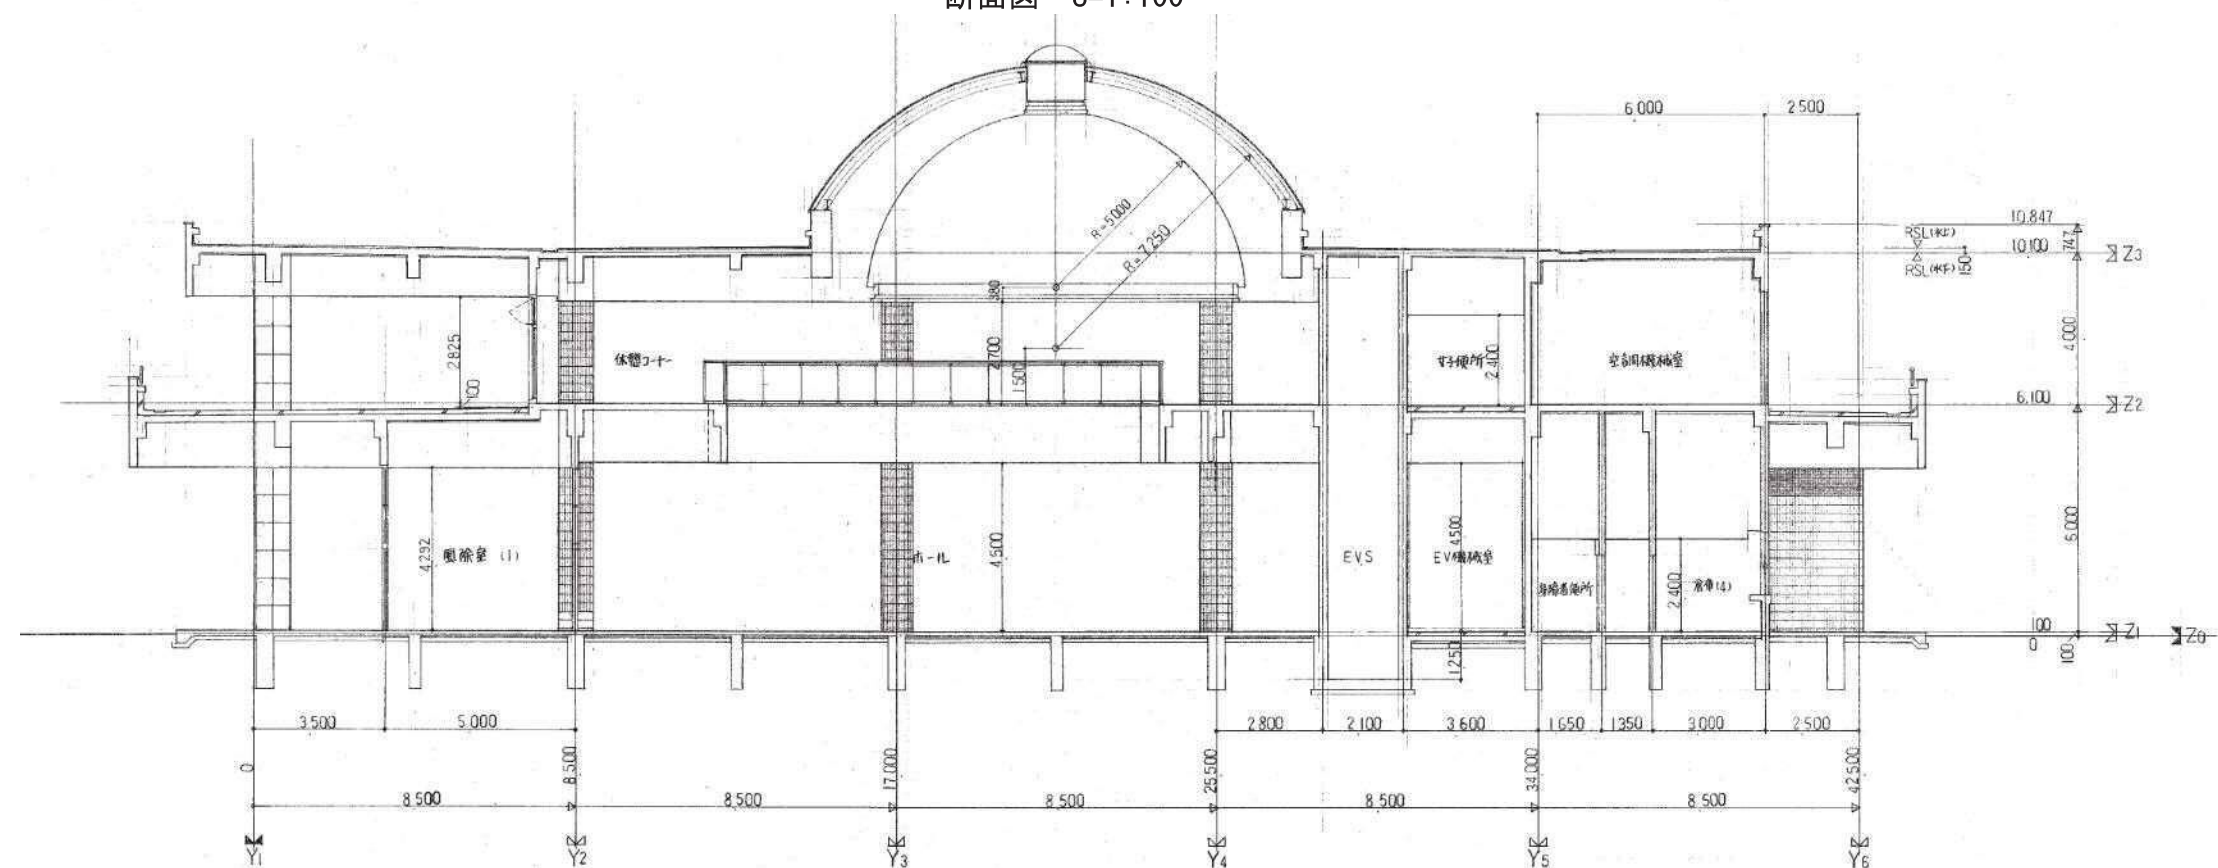



断面図 S=1:100

※縮尺は図面A1版サイズによる

農業文化園フラワーセンター平面図

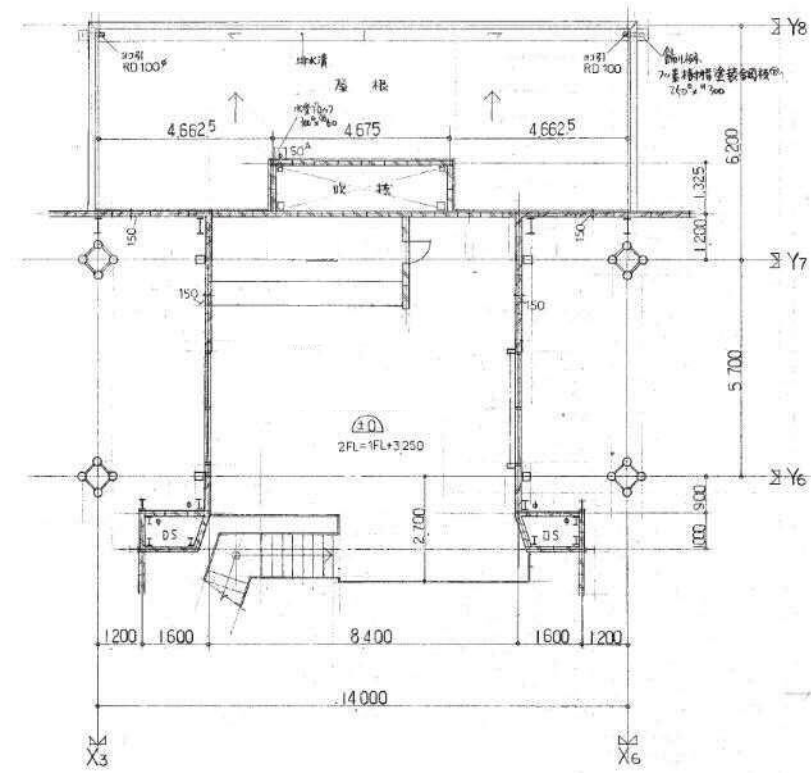

2階平面図 S=1:100

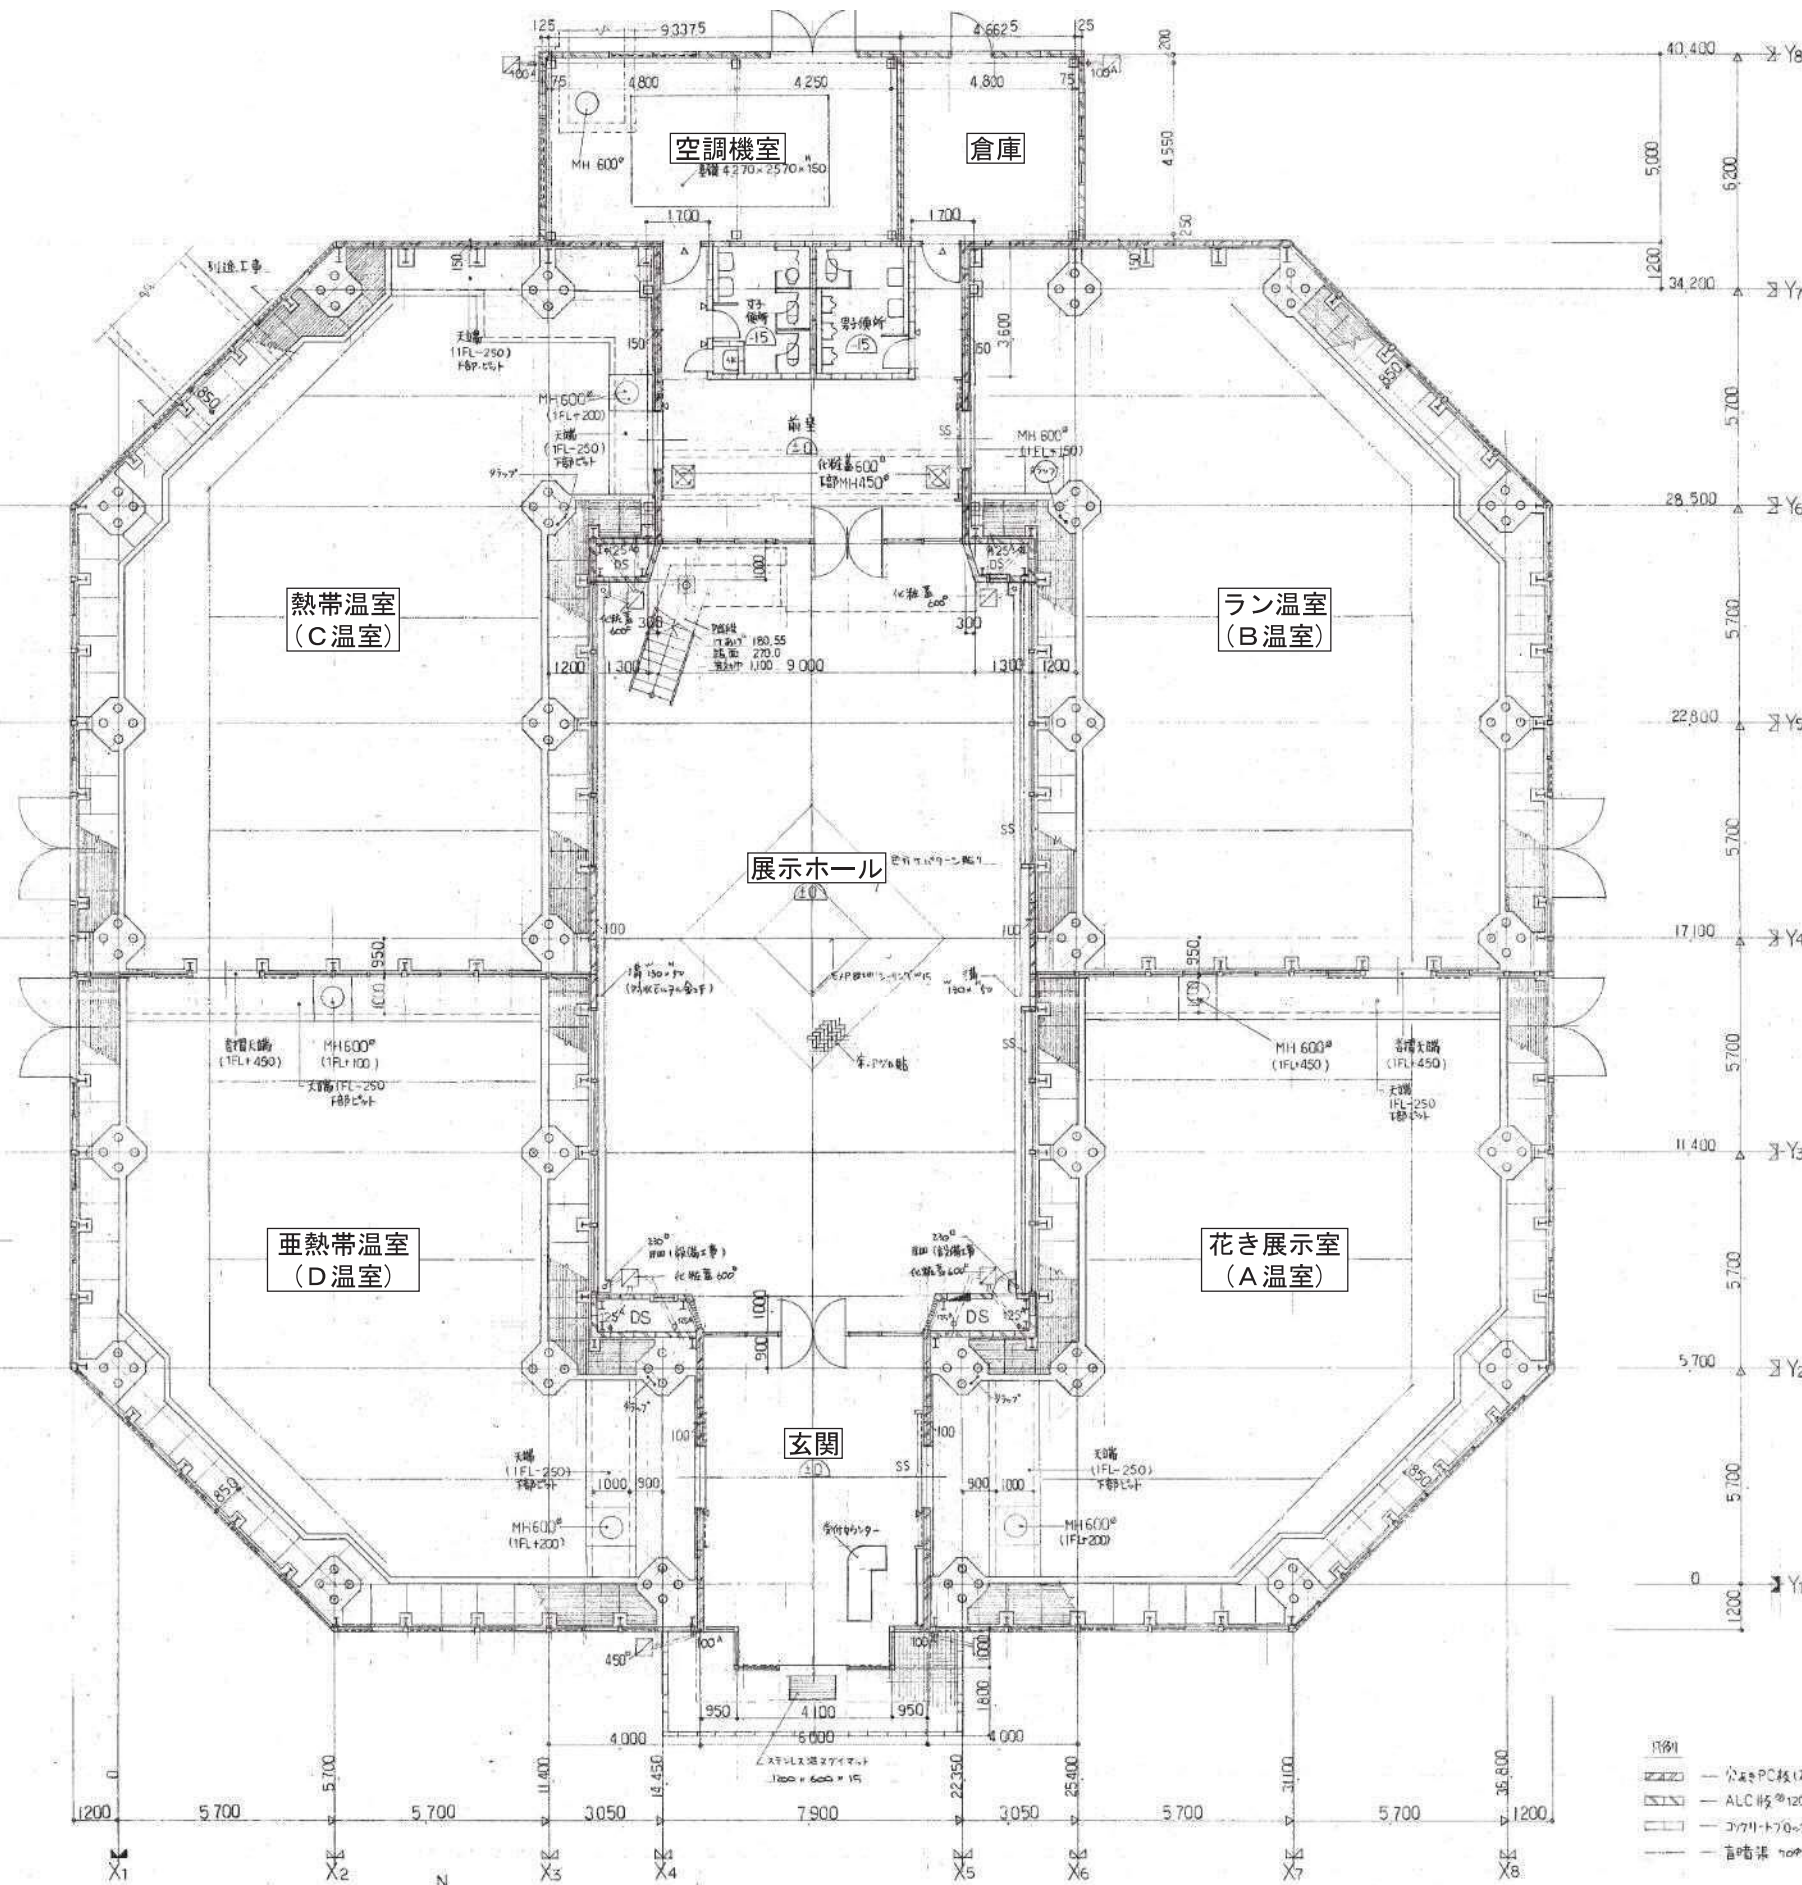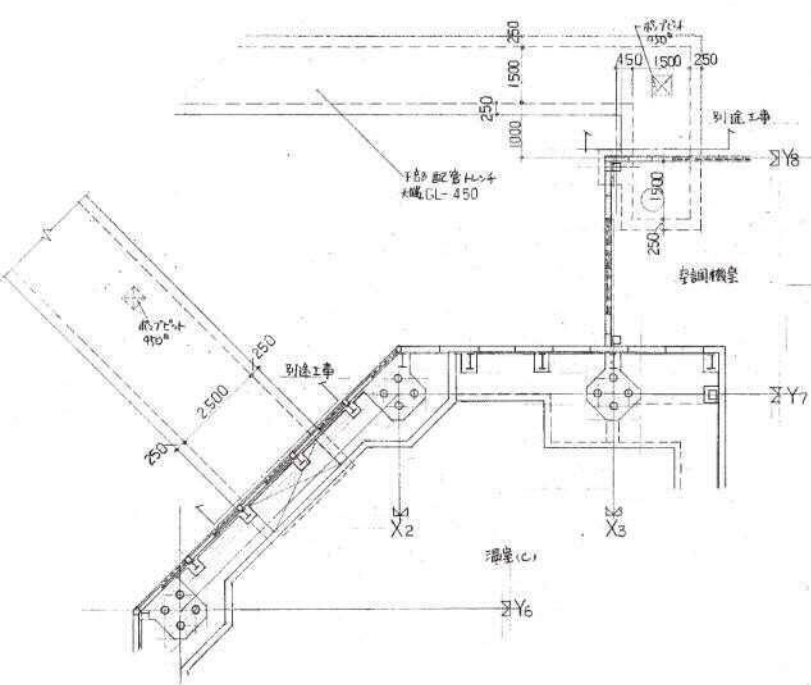


1階平面図 S=1:100

- 1/80
- 公設PC板(20/24/1)@100g@150
- ALC#5@120g@100
- コウカイト7007@120
- 盲溝溝 7007 (100/70/7=330g)

※縮尺は図面A1版サイズによる


農業文化園フラワーセンター屋根平面図

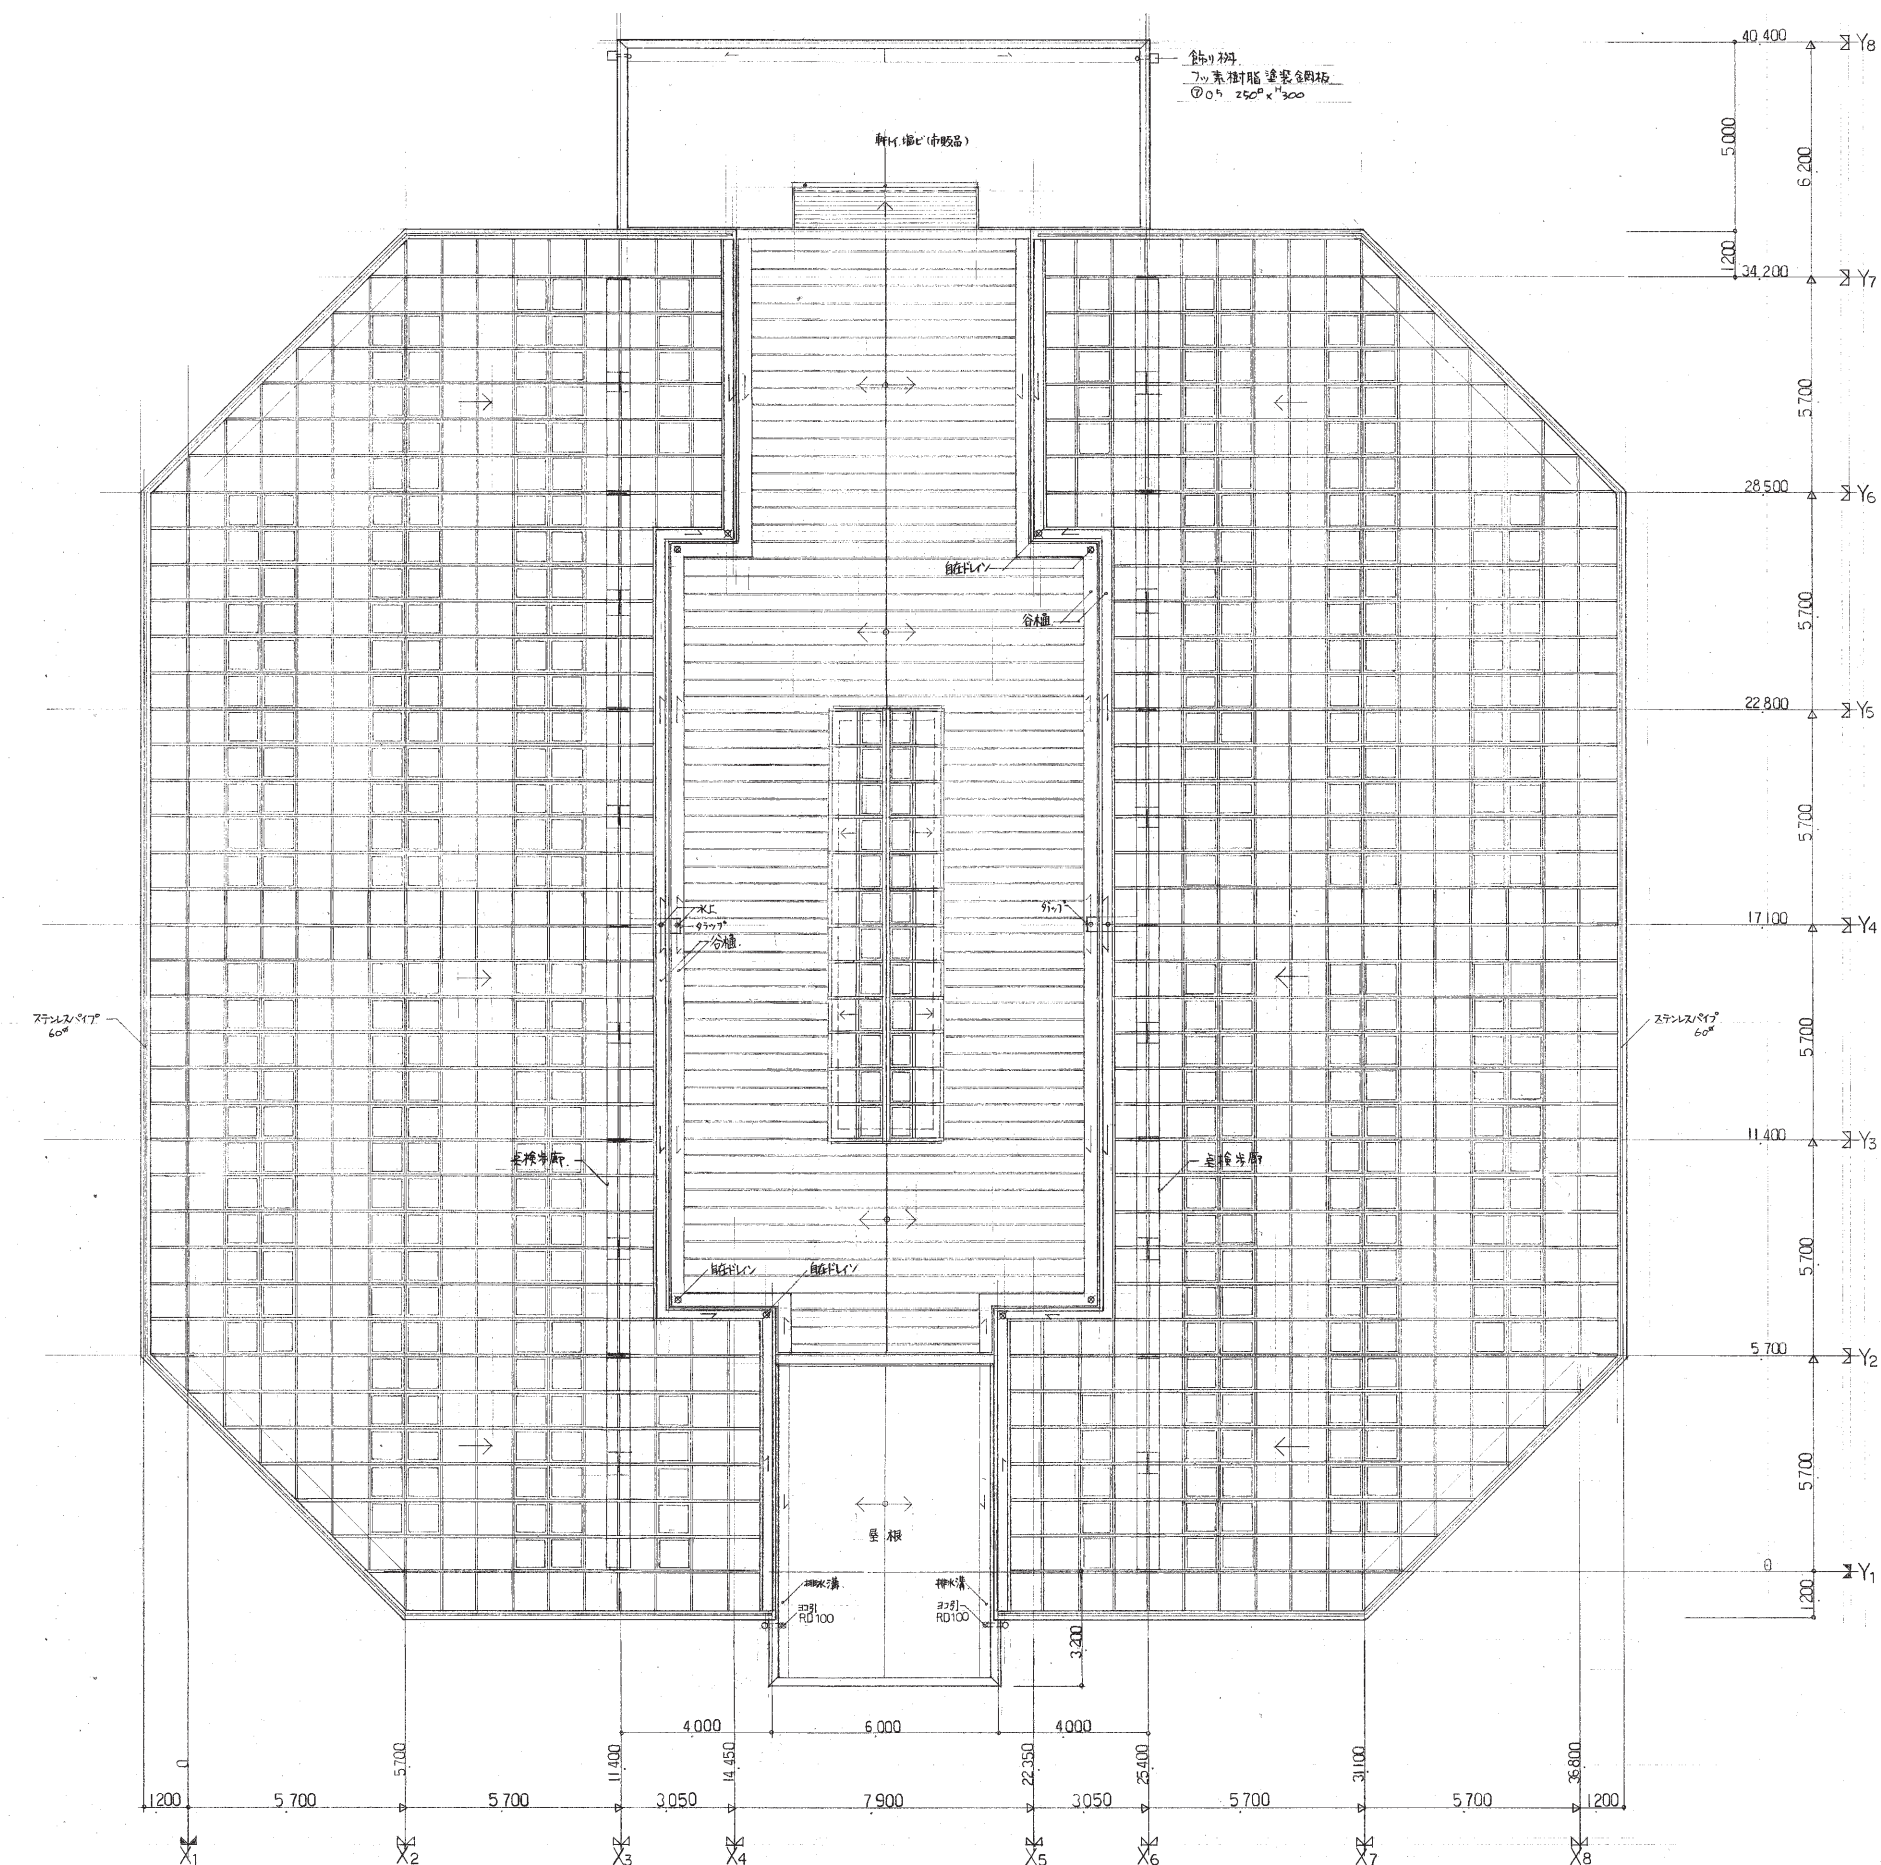


屋根平面図 S=1:100

※縮尺は図面A1版サイズによる

農業文化園フラワーセンター立面図 1


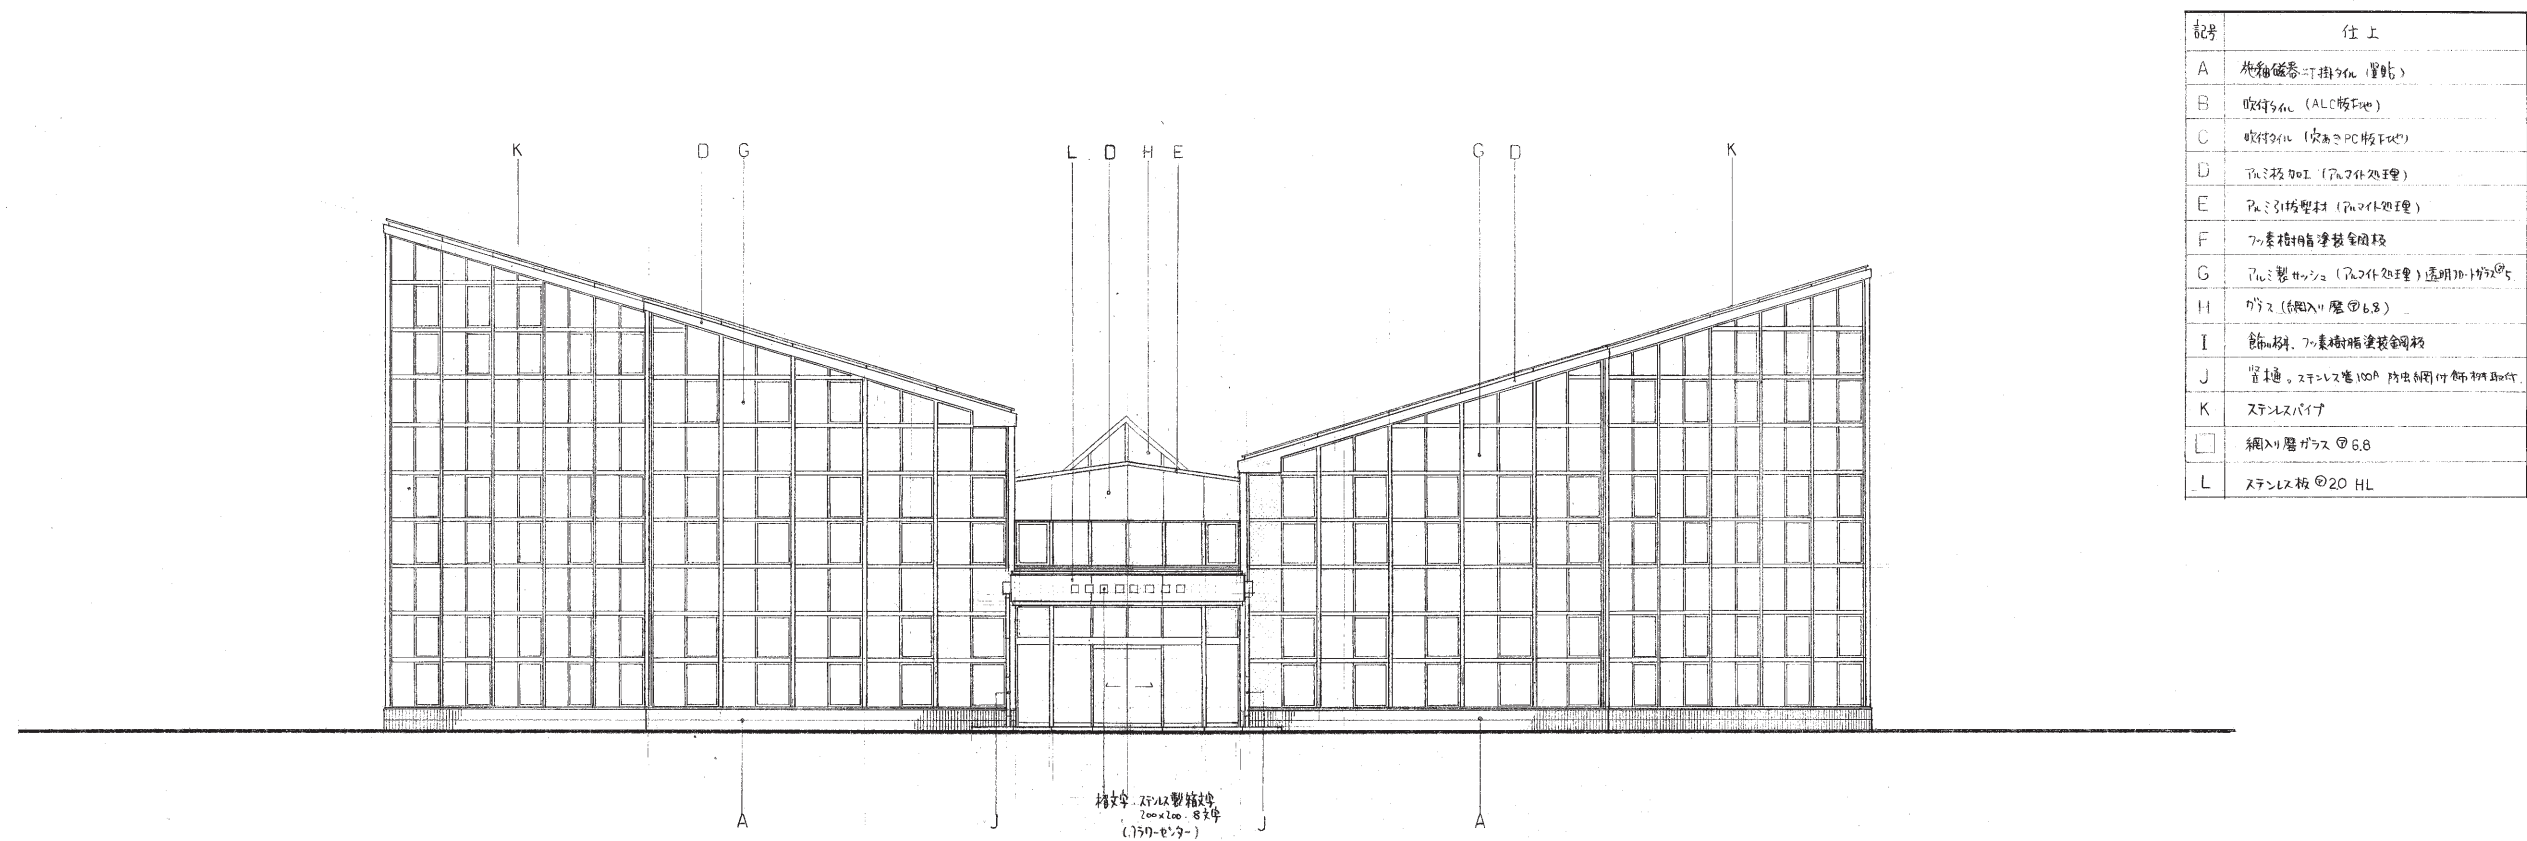


南立面図 S=1:100

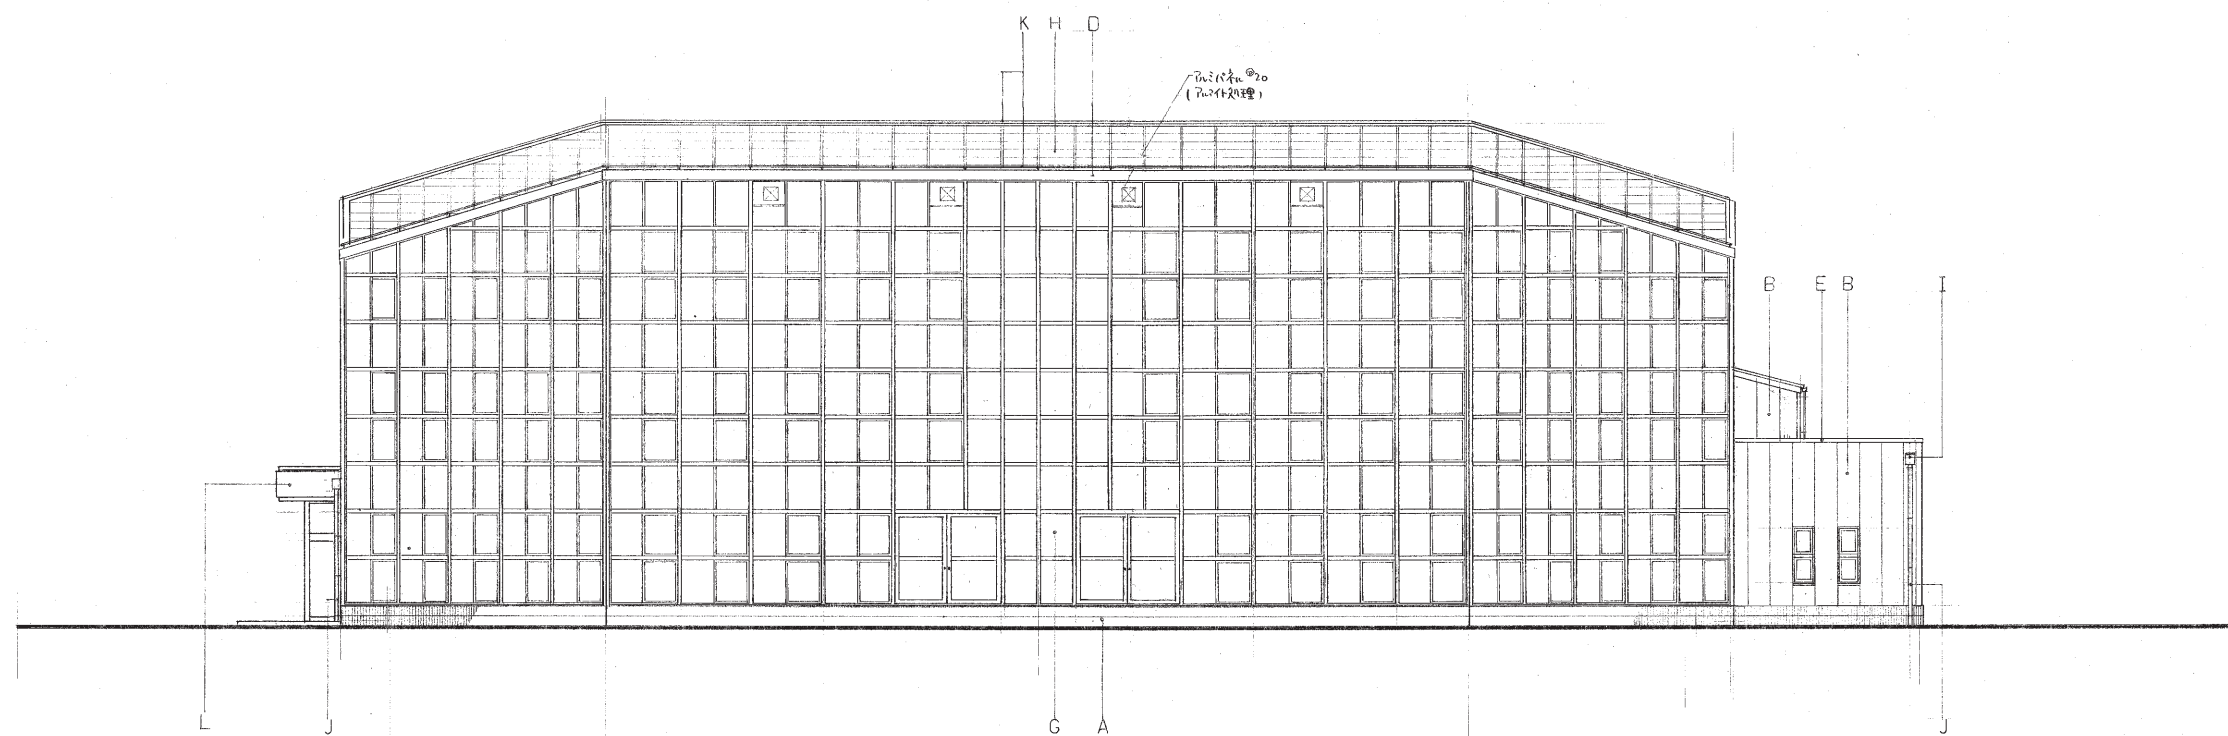



東立面図 S=1:100

農業文化園フラワーセンター立面図 2

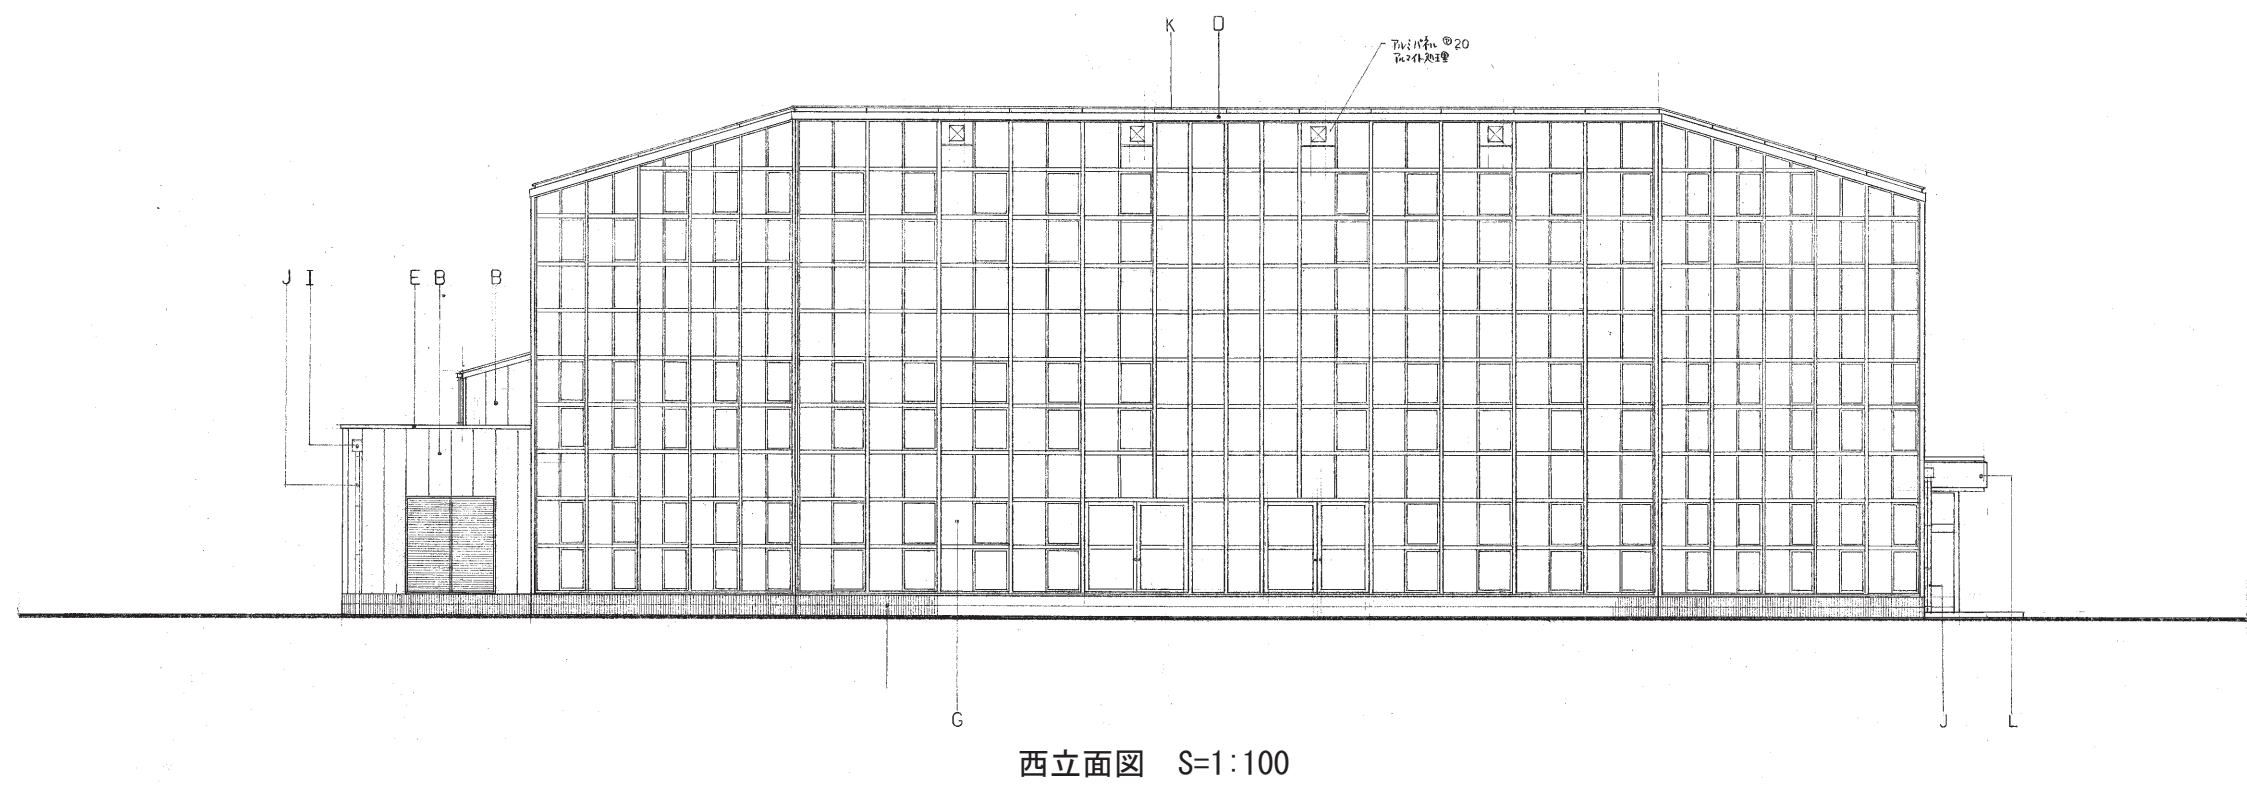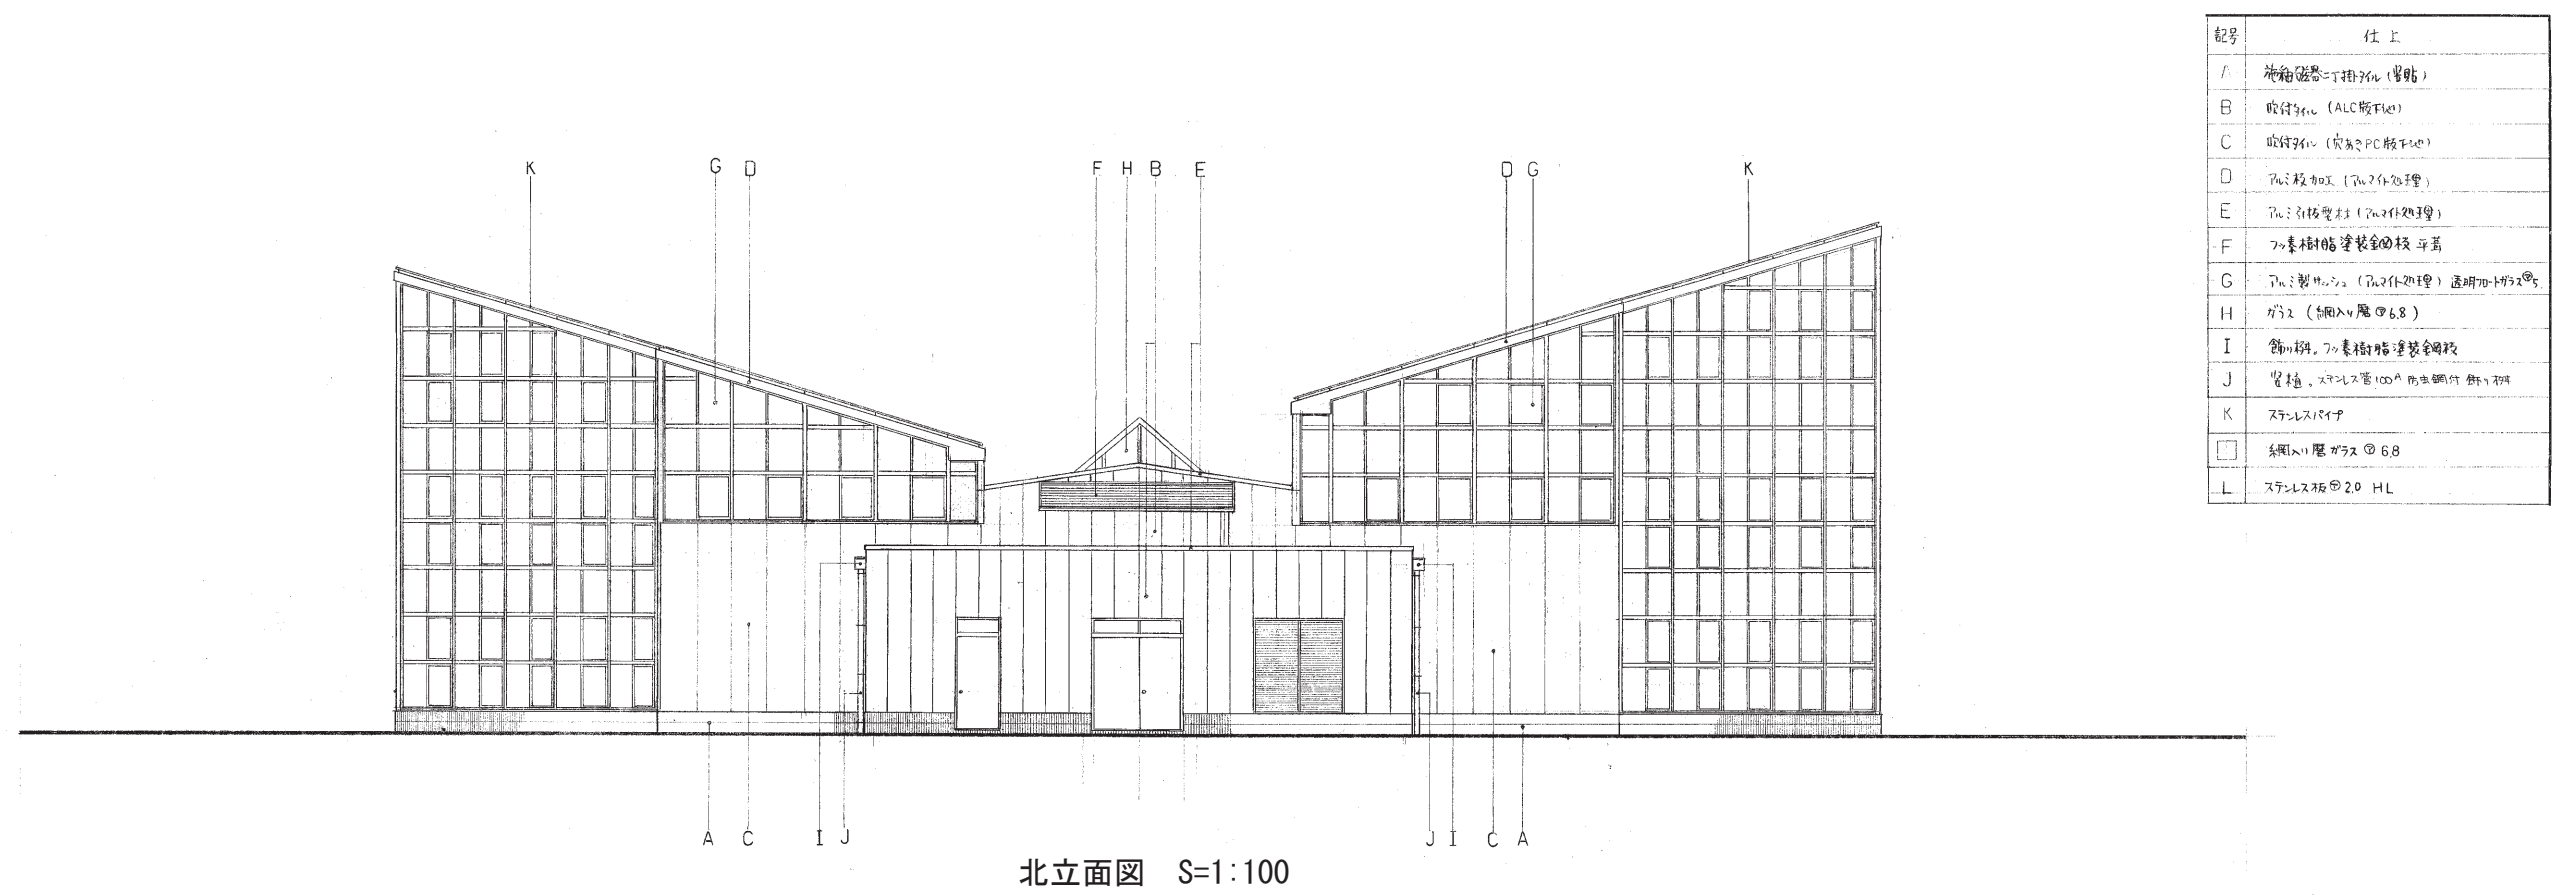


※縮尺は図面A1版サイズによる


農業文化園フラワーセンター断面図

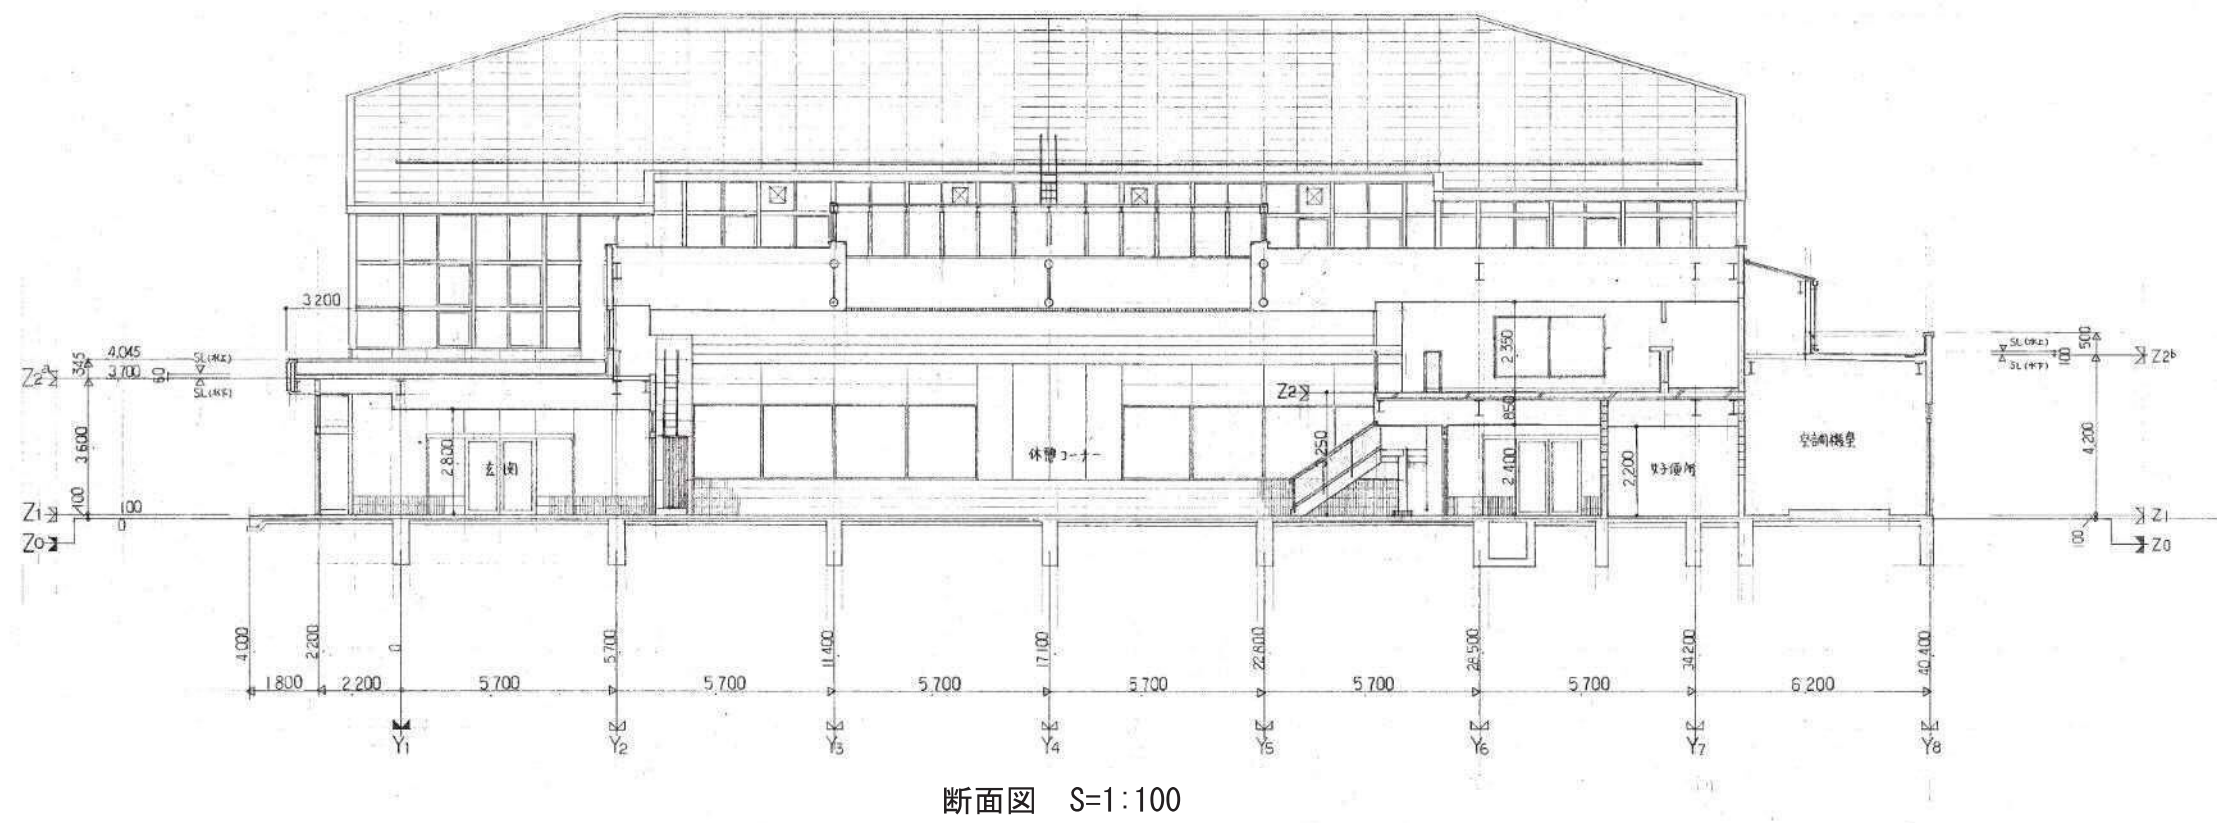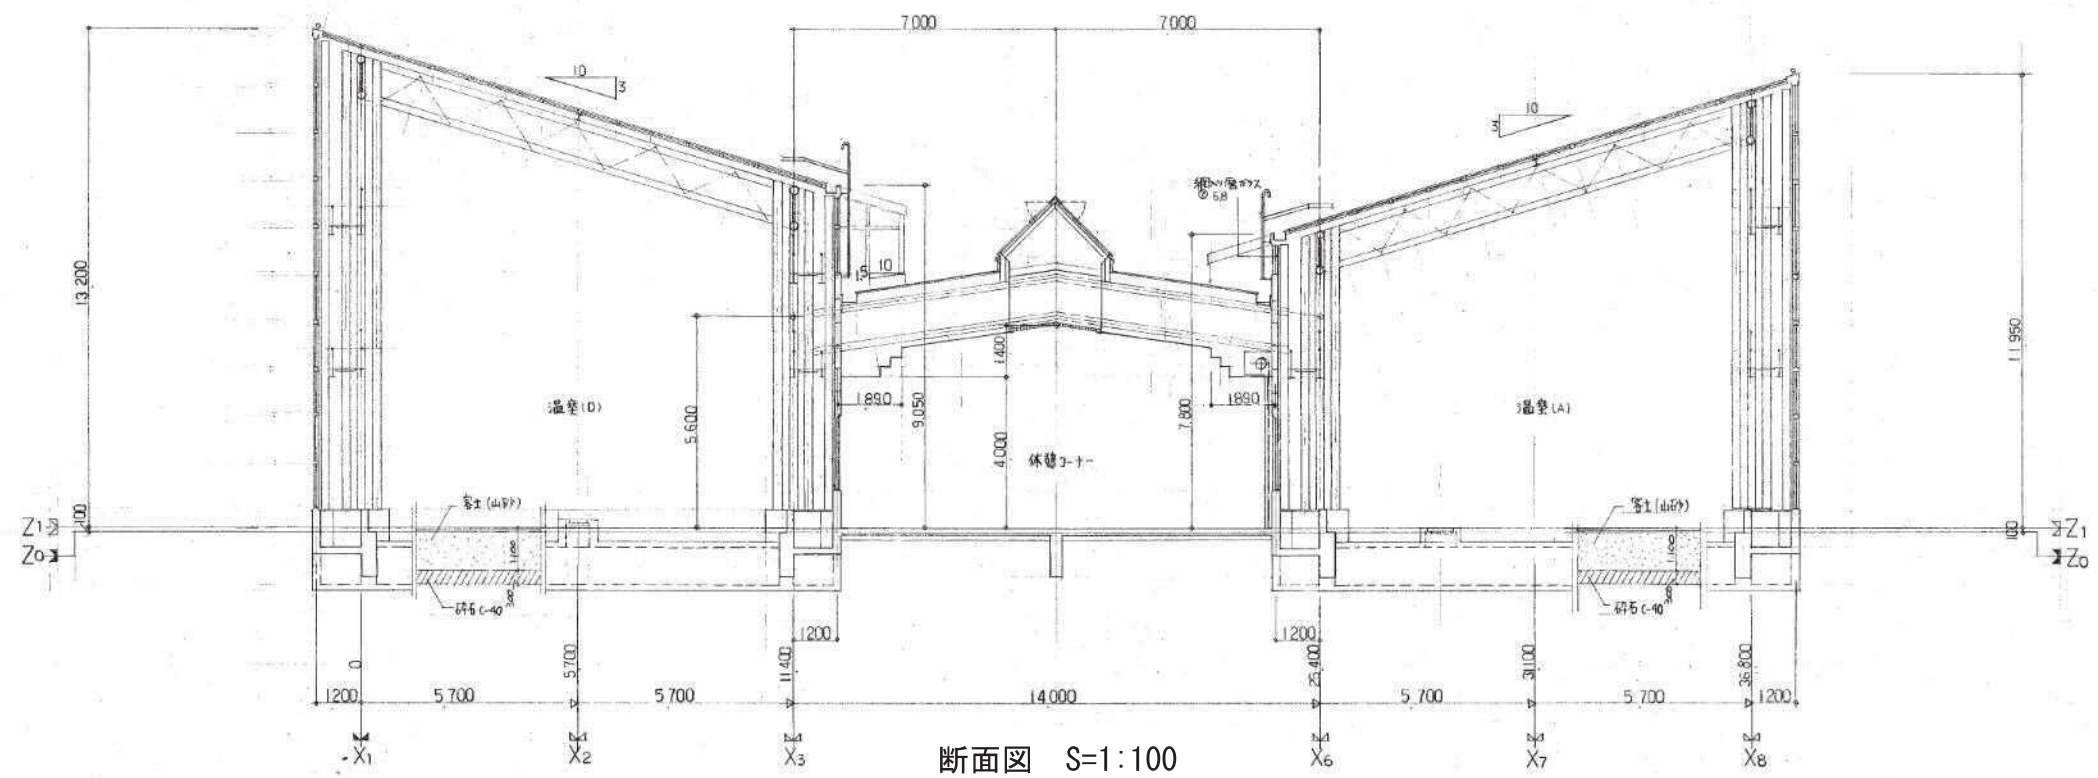


農業文化園花工場(セル苗生産等・育成温室)平面図・立面図

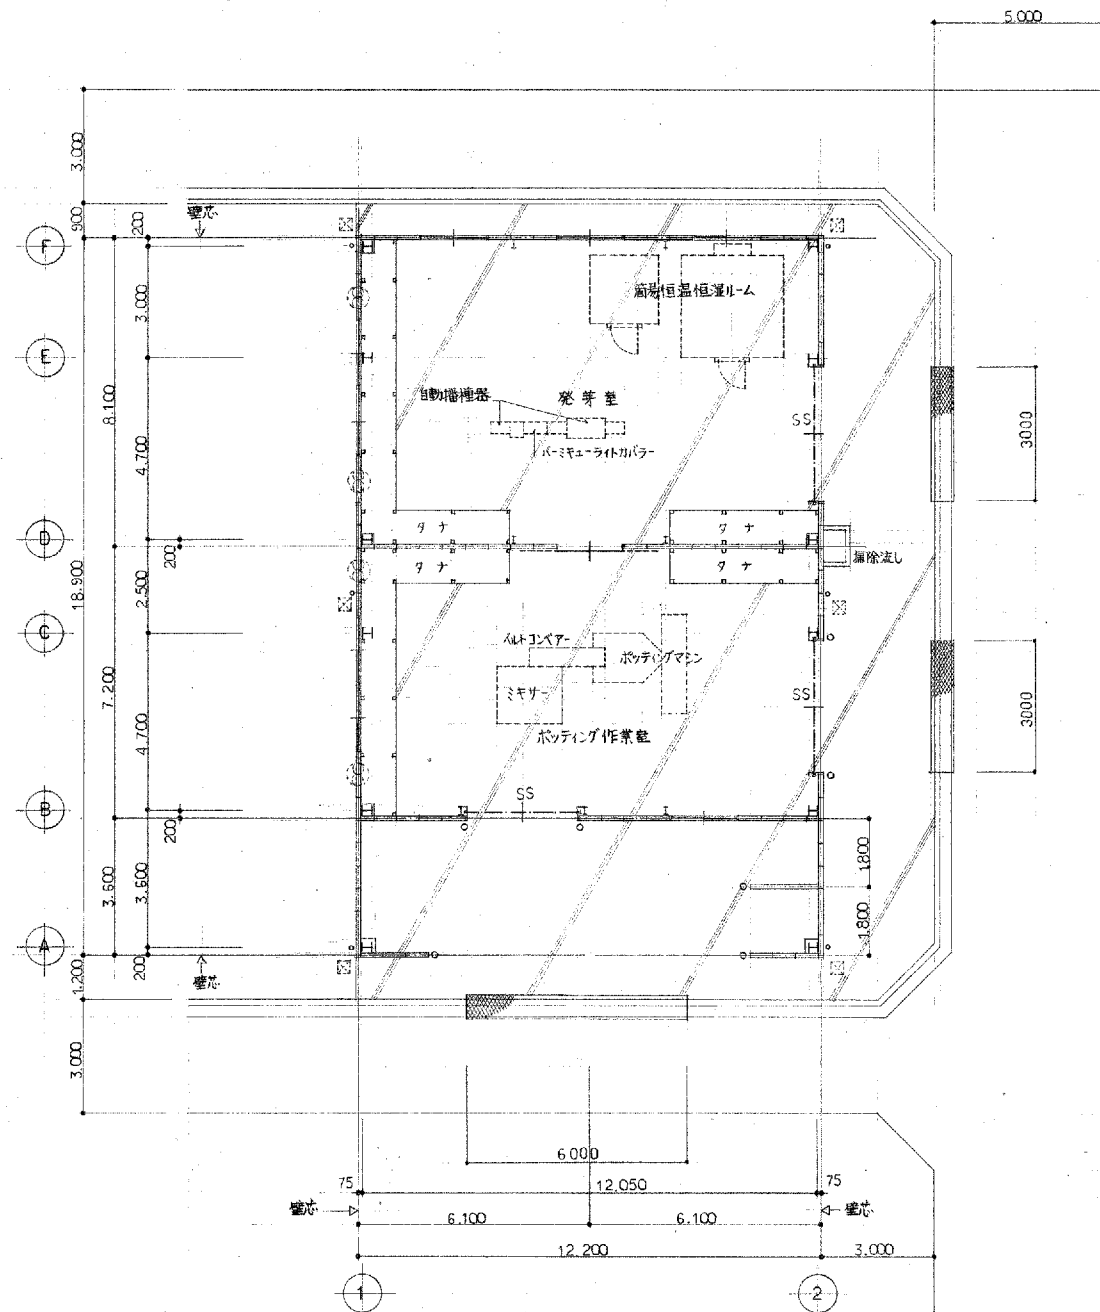


平面図 S=1:100

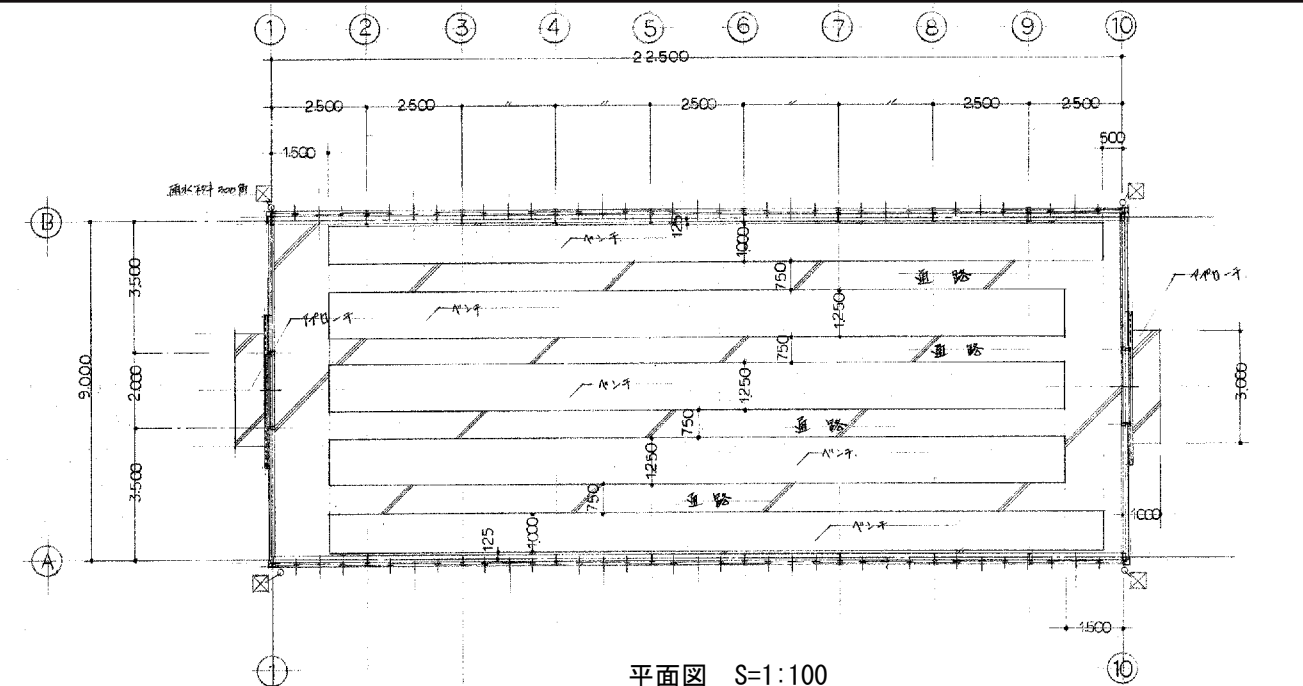

平面図 S=1:100

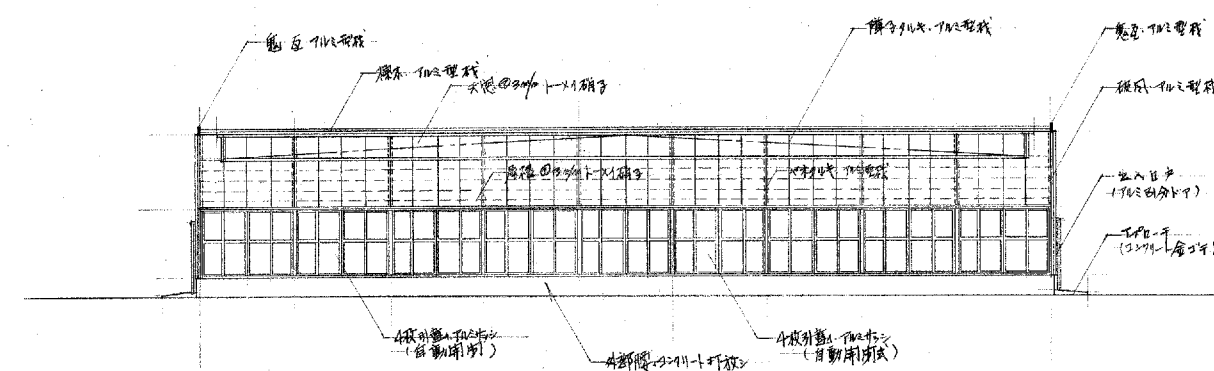


析側立面図 S=1:100

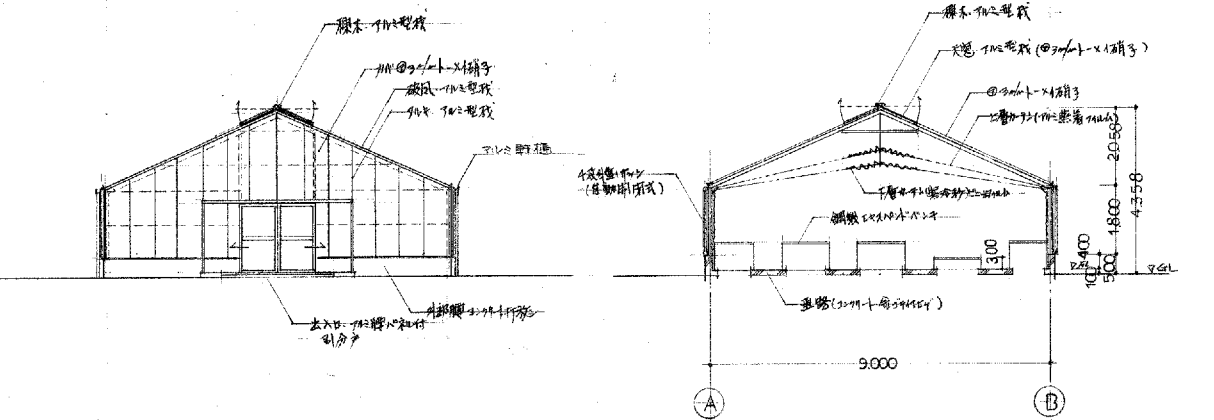


妻側立面図 S=1:100


断面図 S=1:100

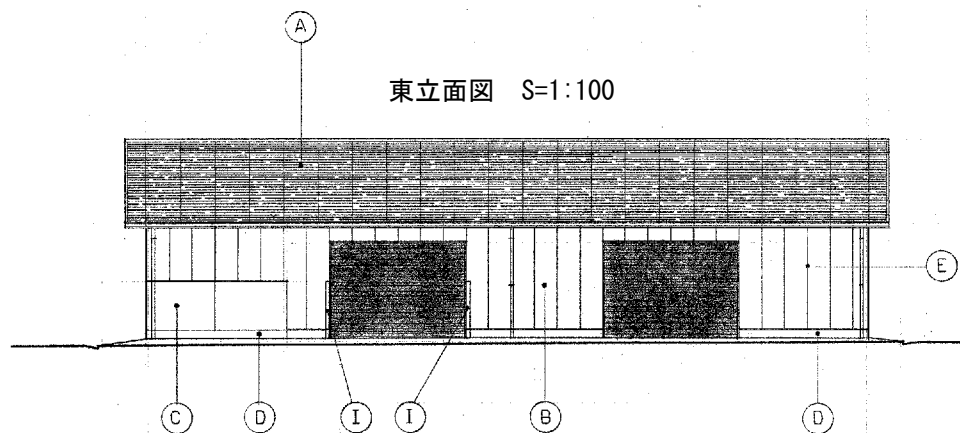

東立面図 S=1:100

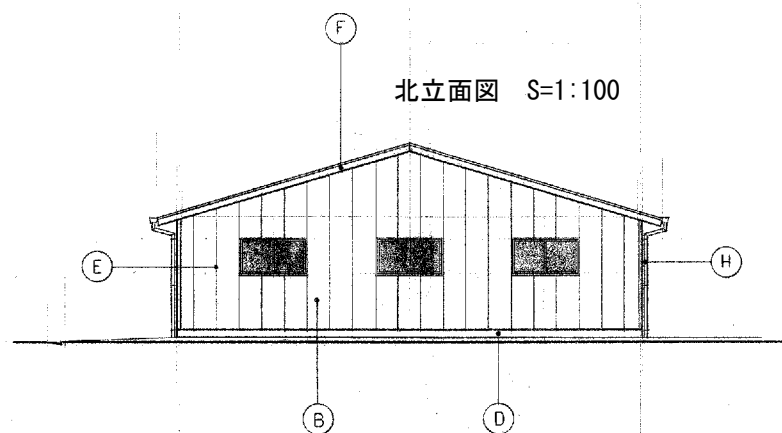


北立面図 S=1:100

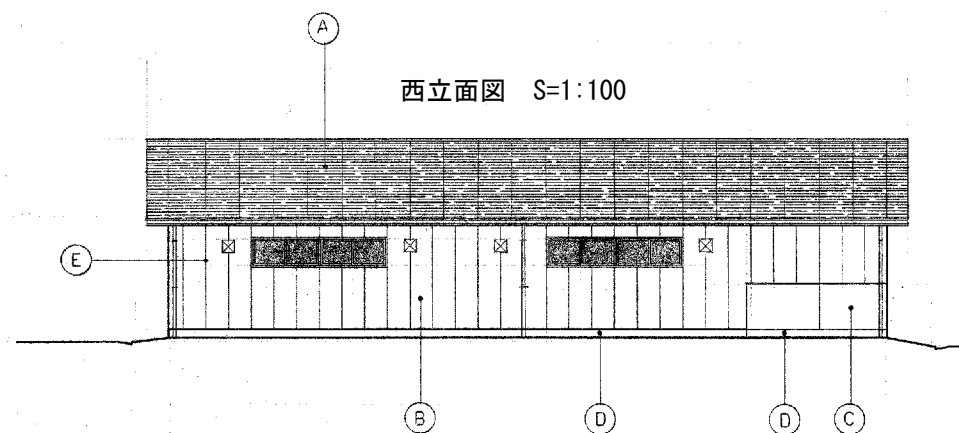


西立面図 S=1:100


農業文化園農作業舎・休憩所 平面図・立面図

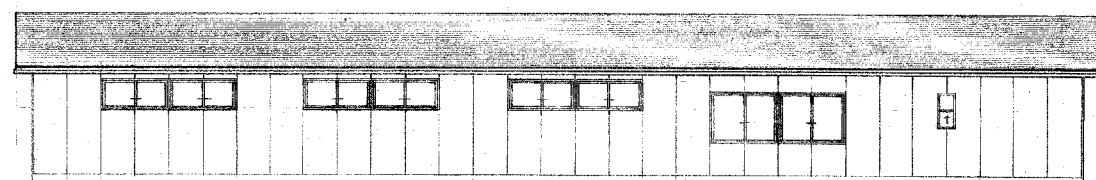

立面図 S=1:100

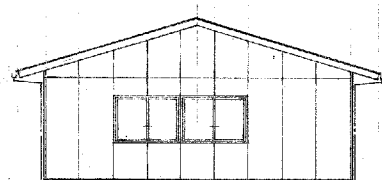


立面図 S=1:100

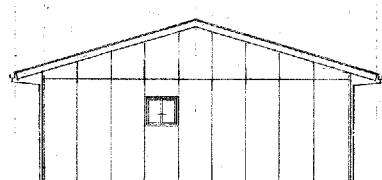


立面図 S=1:100

農作業舎

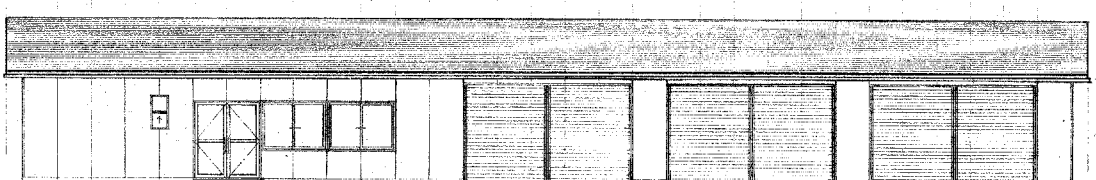


立面図 S=1:100

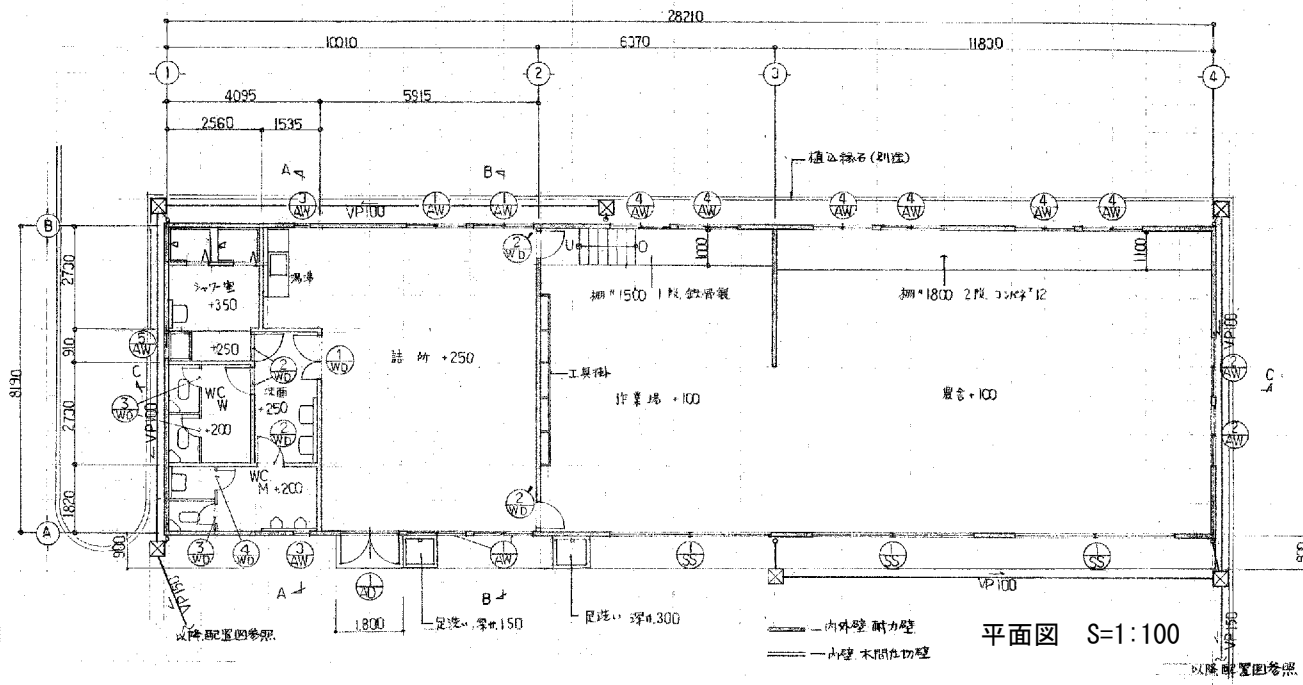


平面図 S=1:100

以隣地位置参照

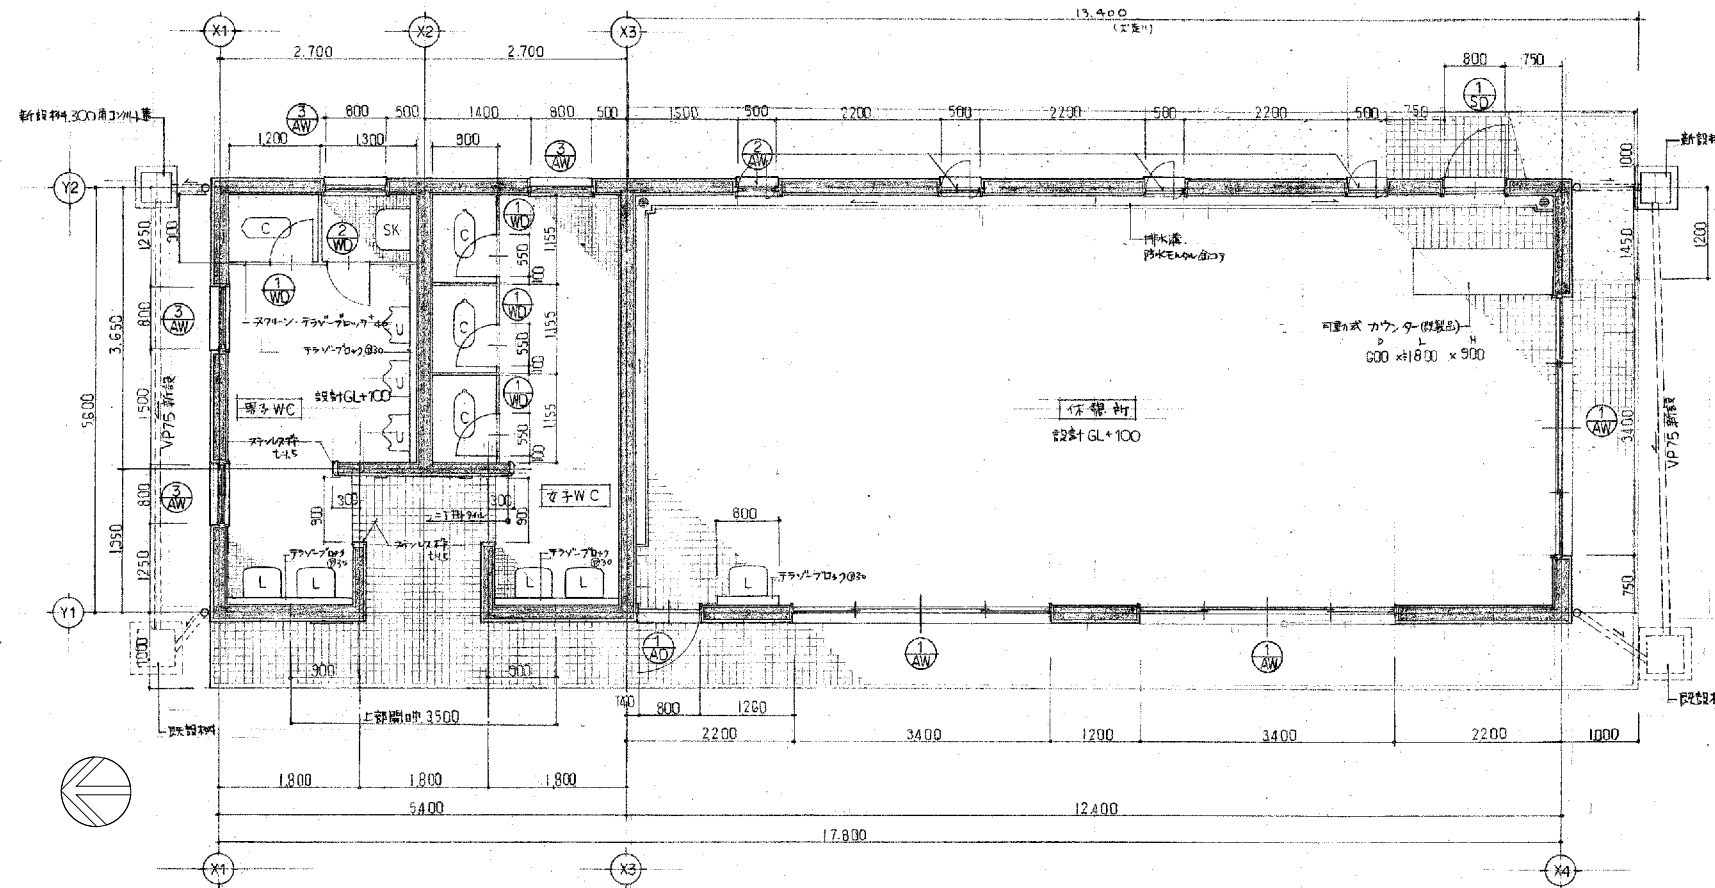


平面図 S=1:100

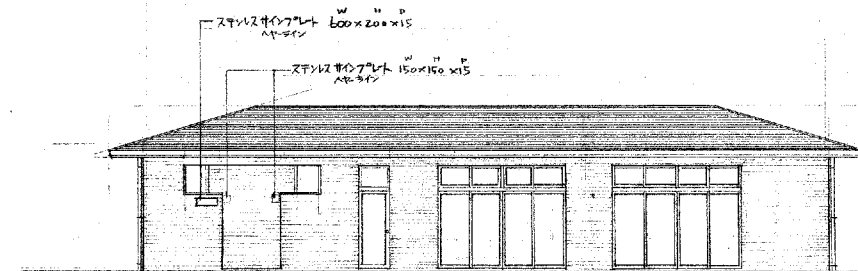

東立面図 S=1:100

休憩所

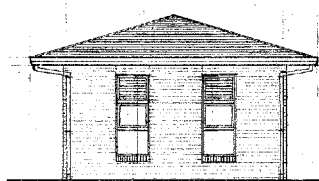

北立面図 S=1:100