



東山スカイタワー管理区域図

凡 例


記号	名 称
	管理区域

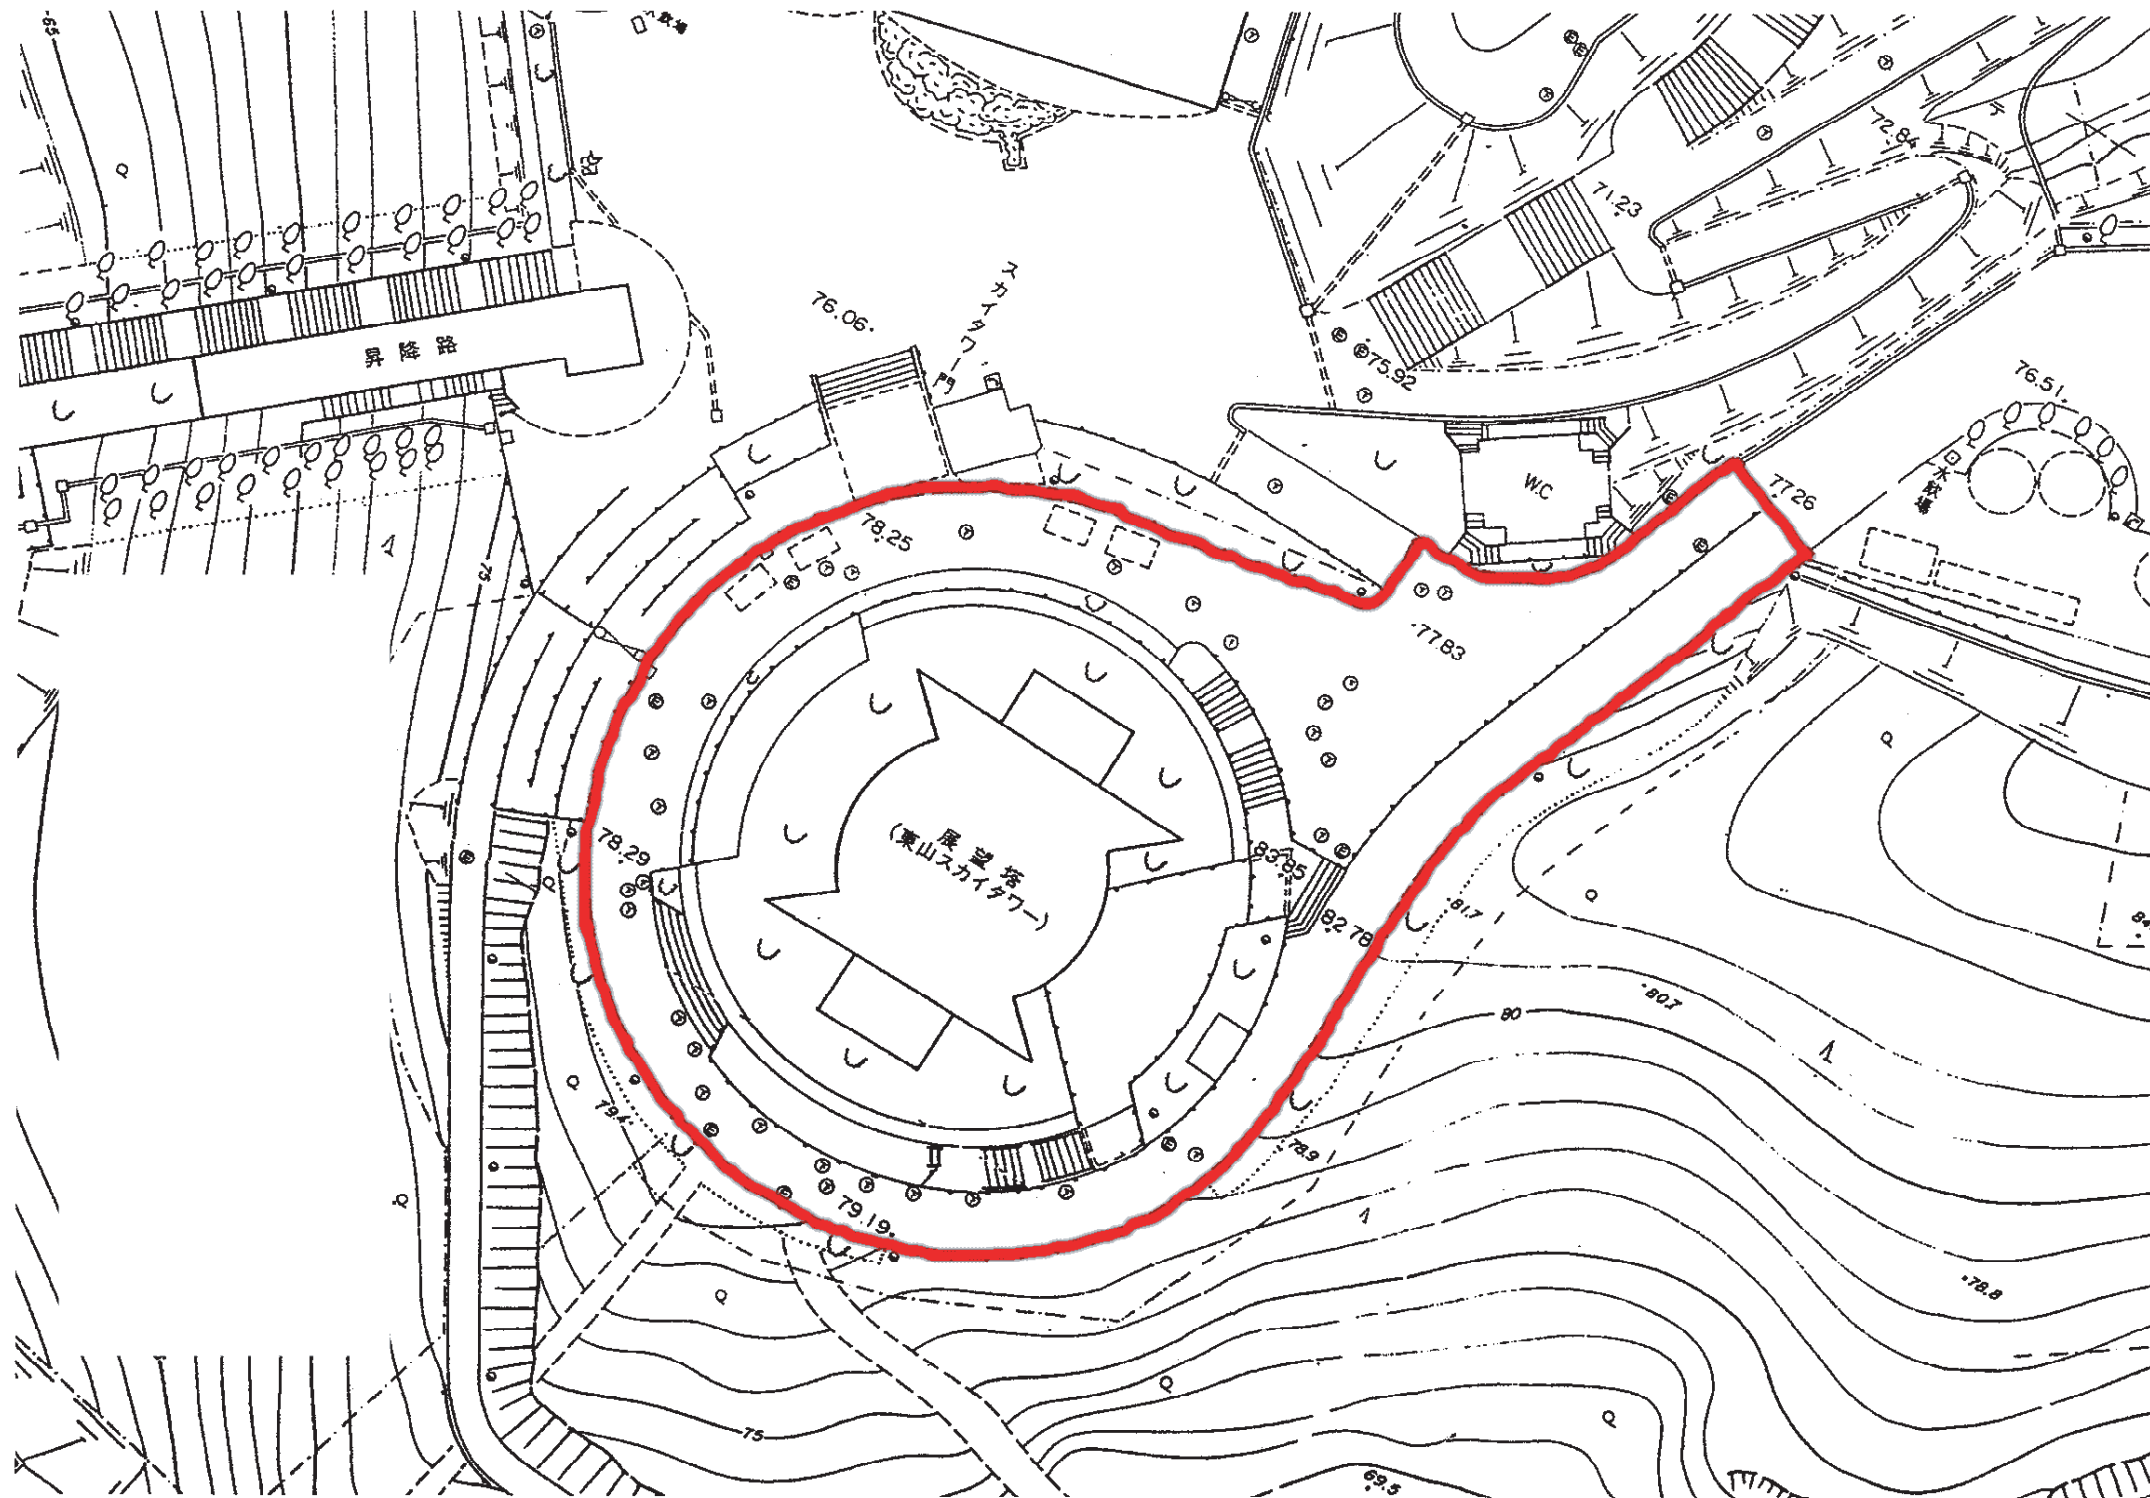

東山スカイタワー 1 階平面図

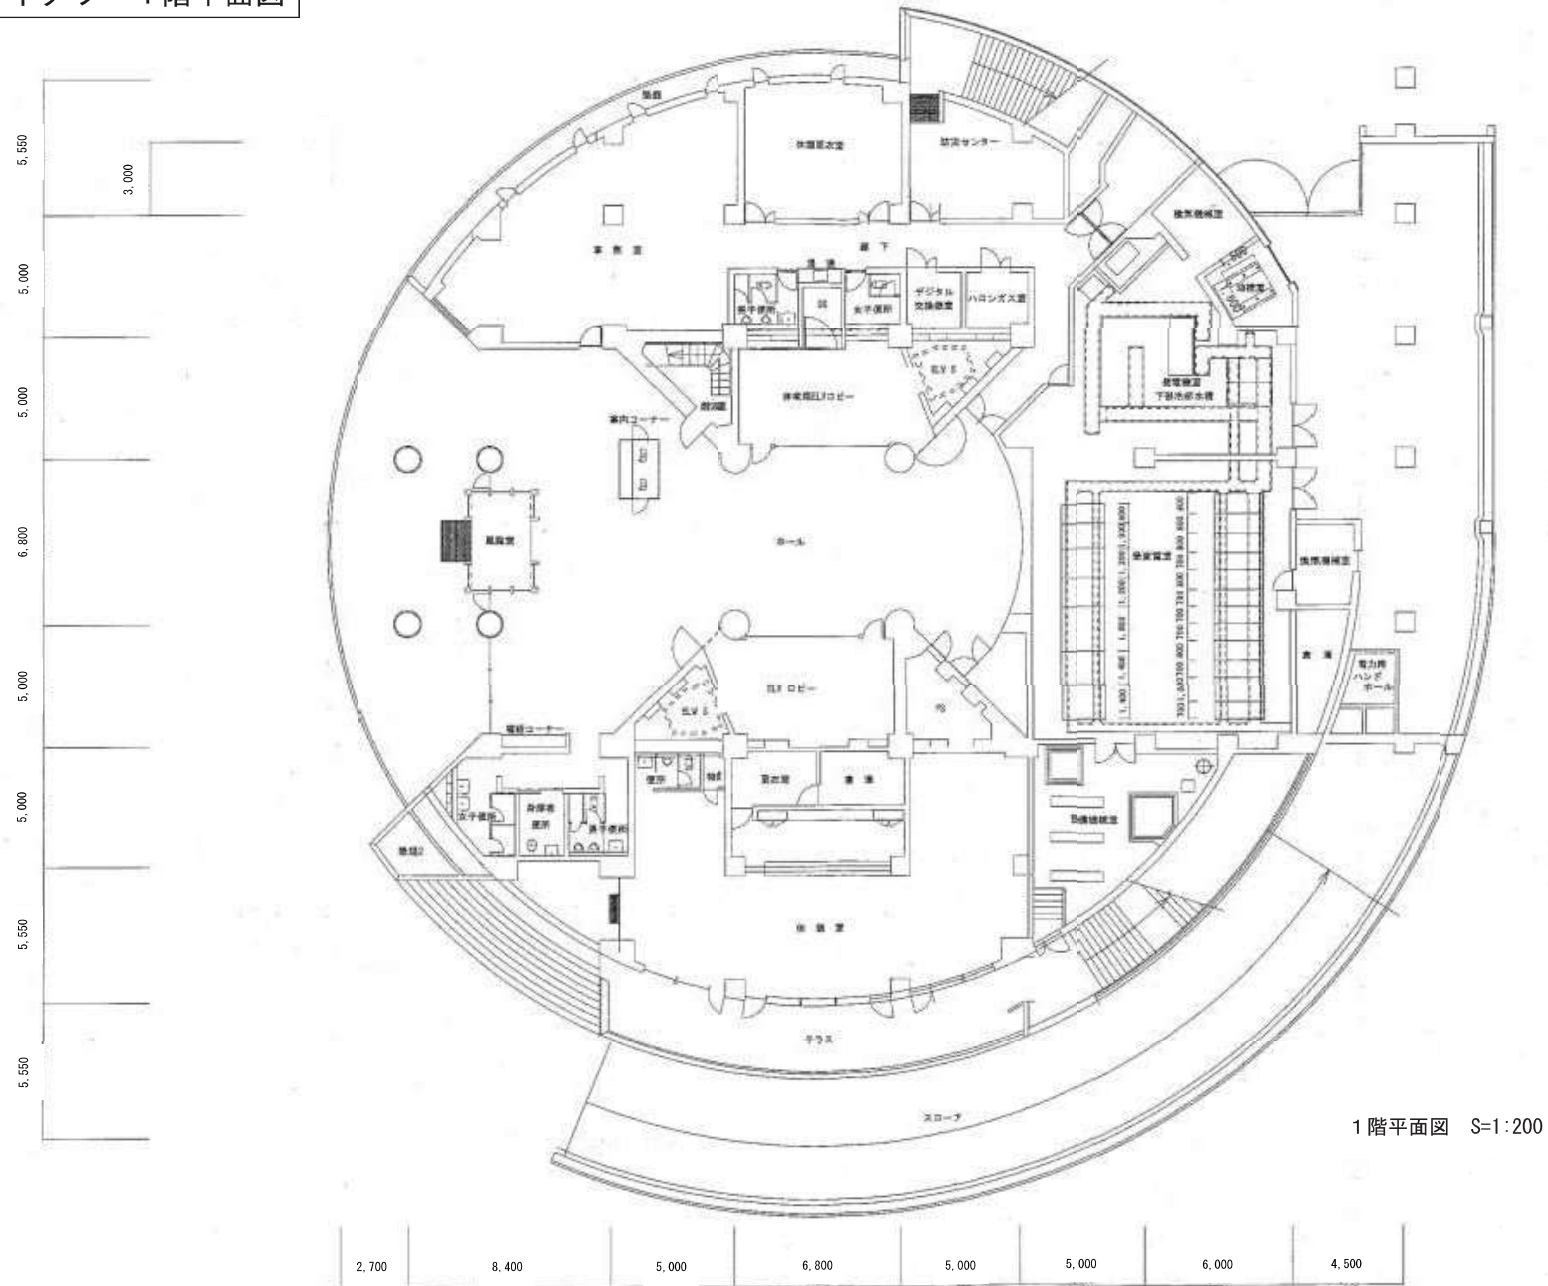


東山スカイタワー 2階平面図

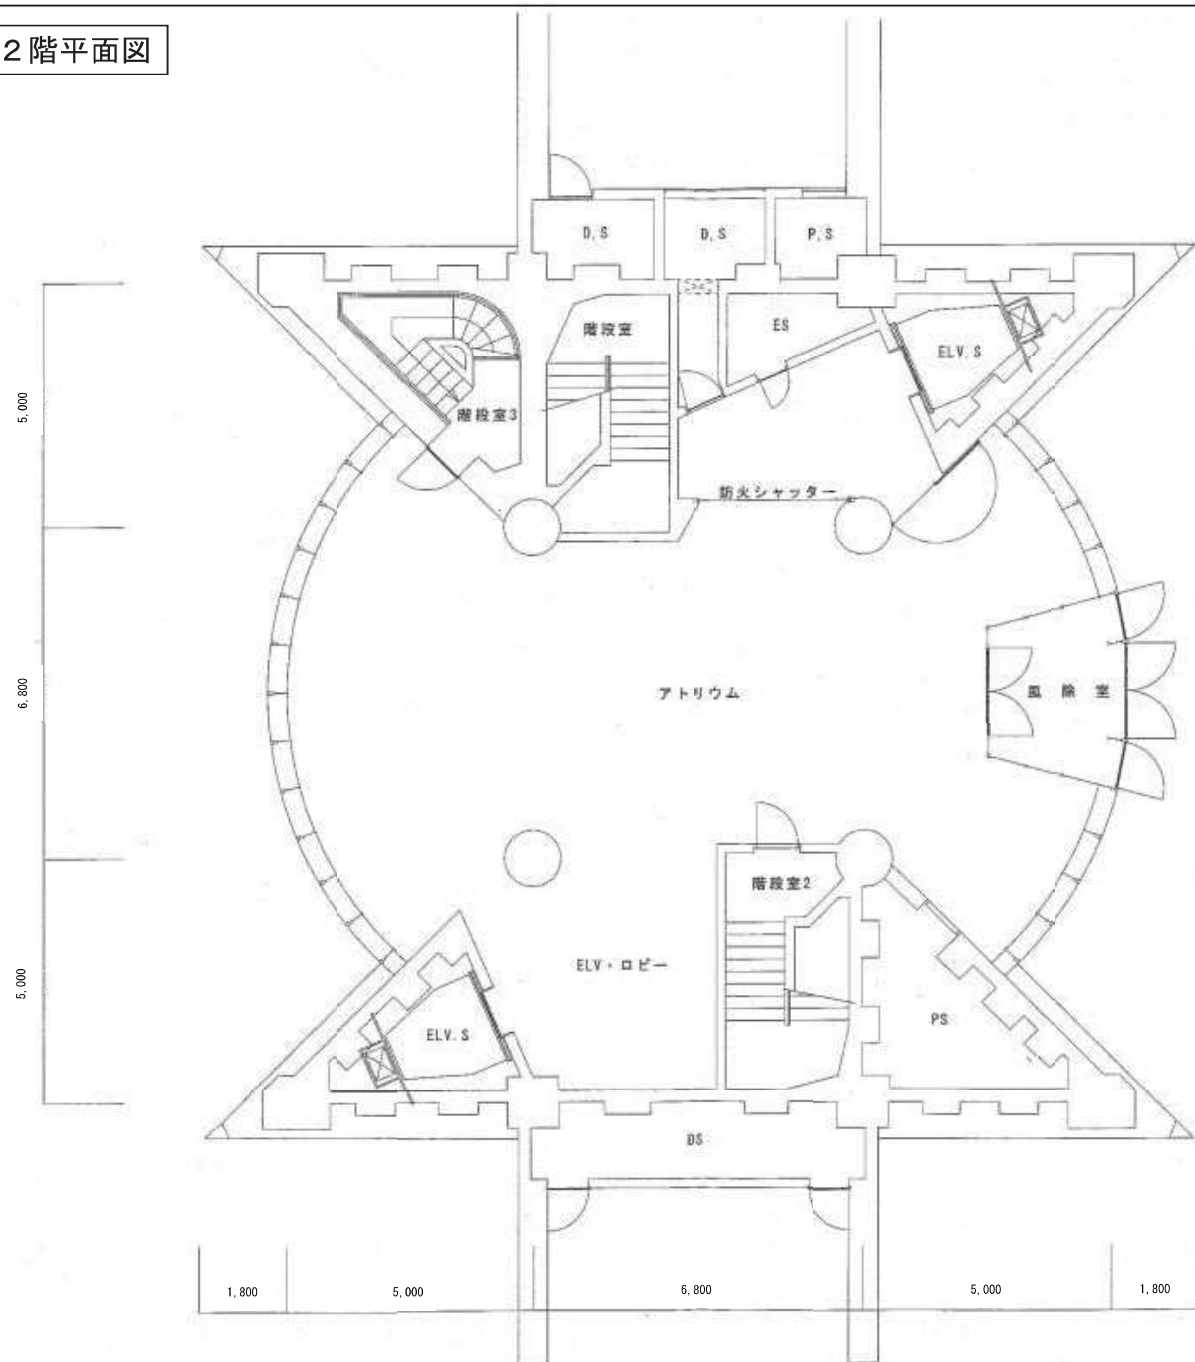


2階平面図 S=1:100

東山スカイタワー 4 階平面図

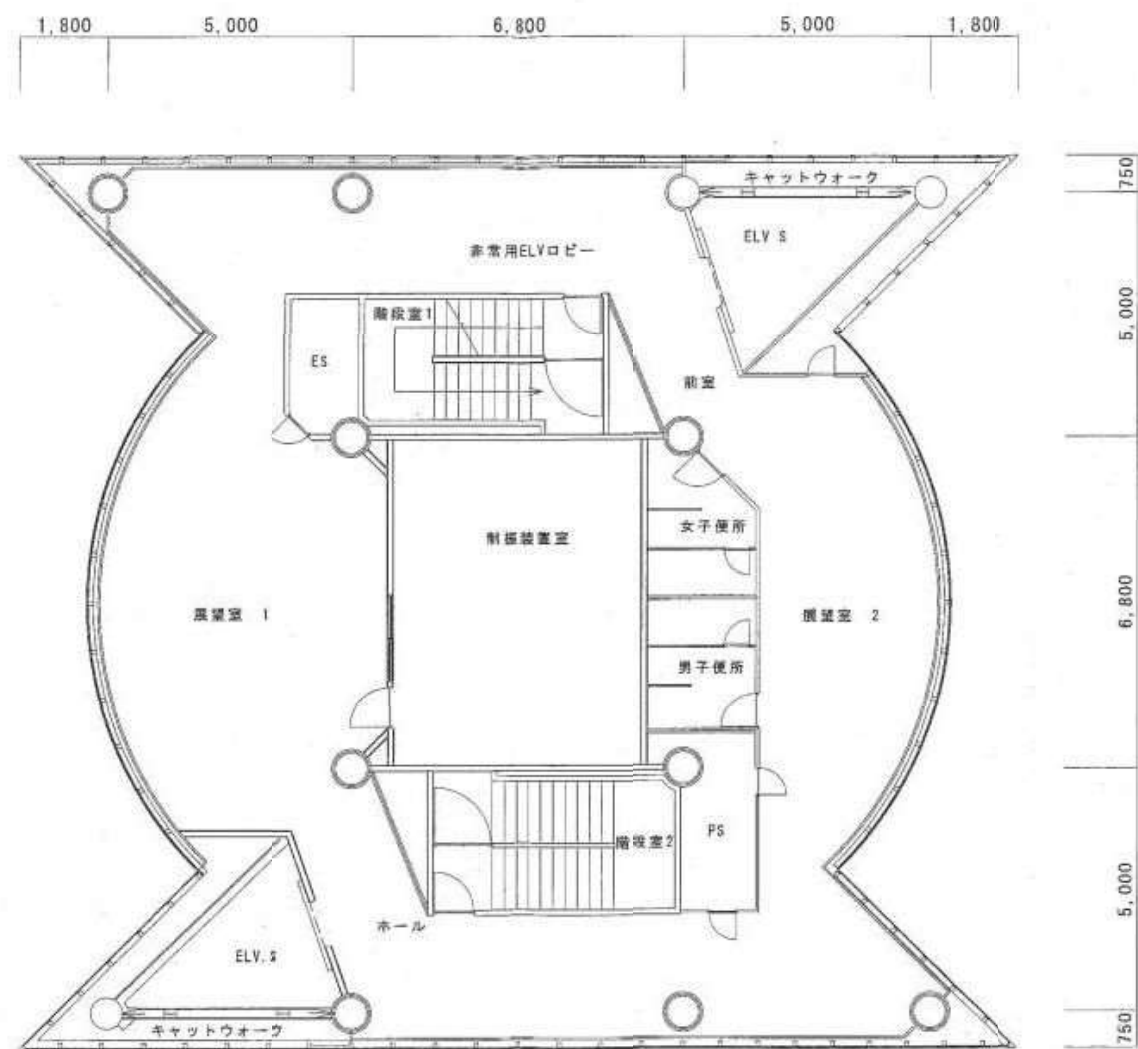


4 階平面図 S=1:100

東山スカイタワー5階平面図

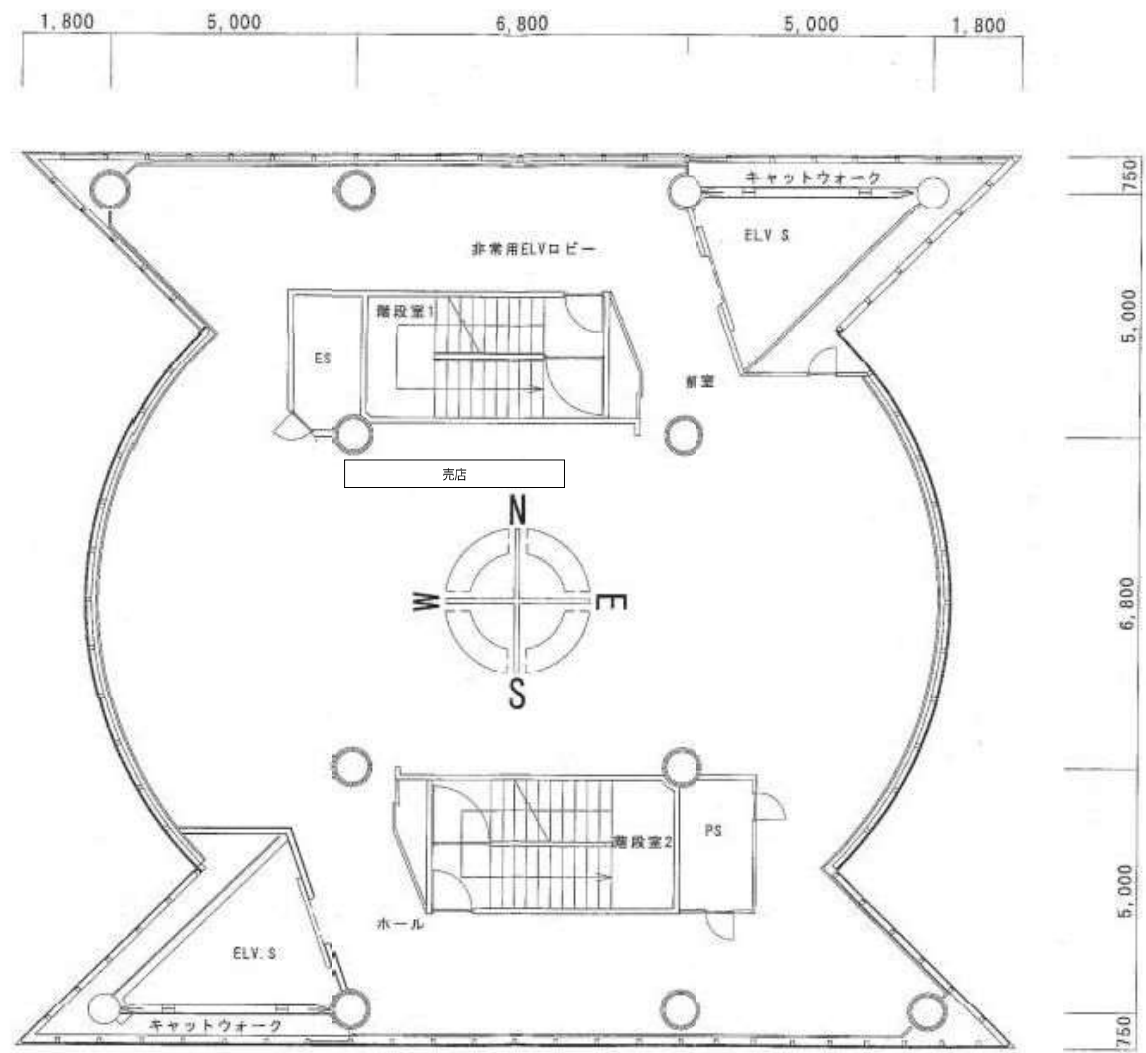


5階平面図 S=1:100

東山スカイタワー6階平面図

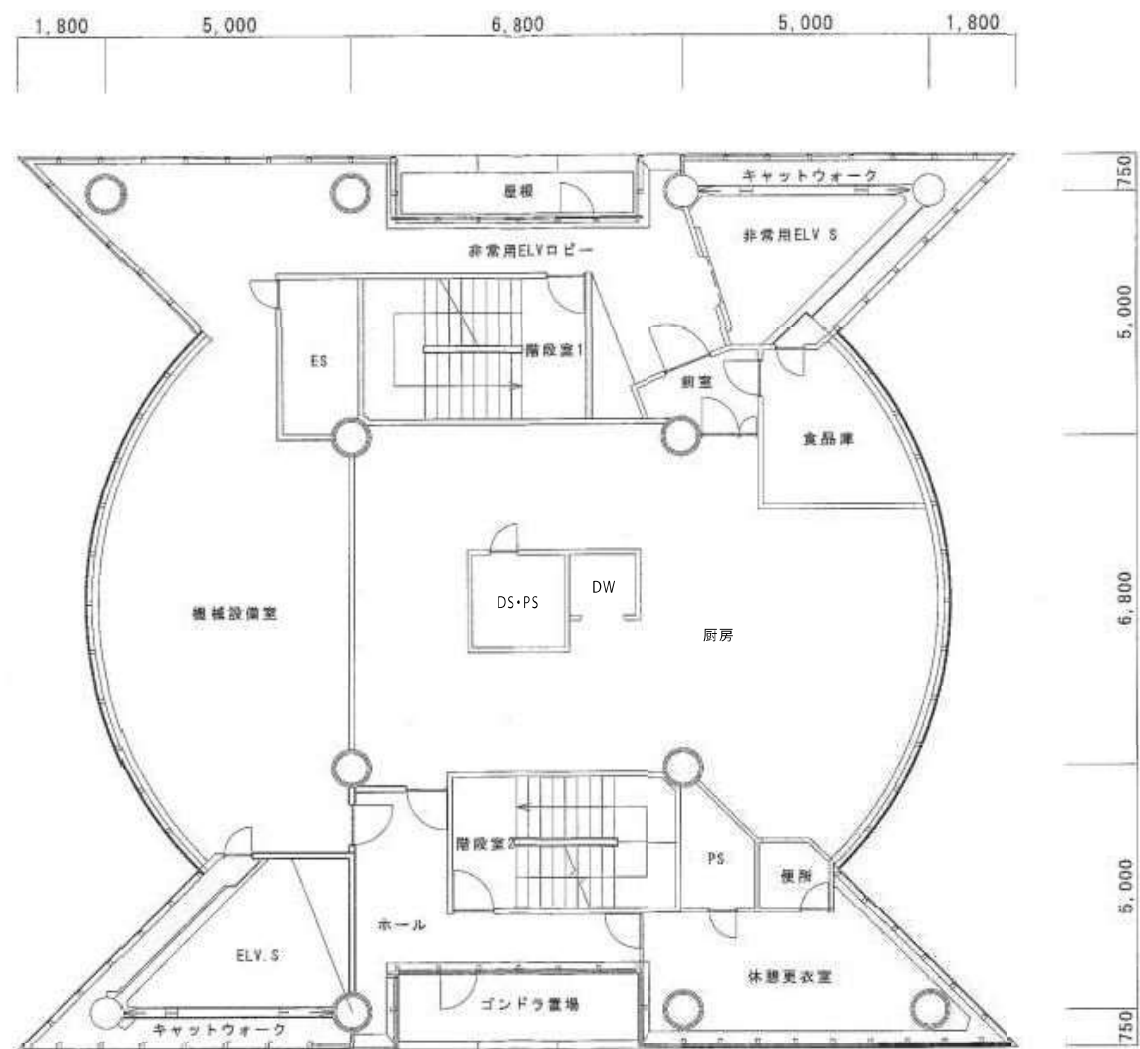


6階平面図 S=1:100

東山スカイタワー中6階平面図

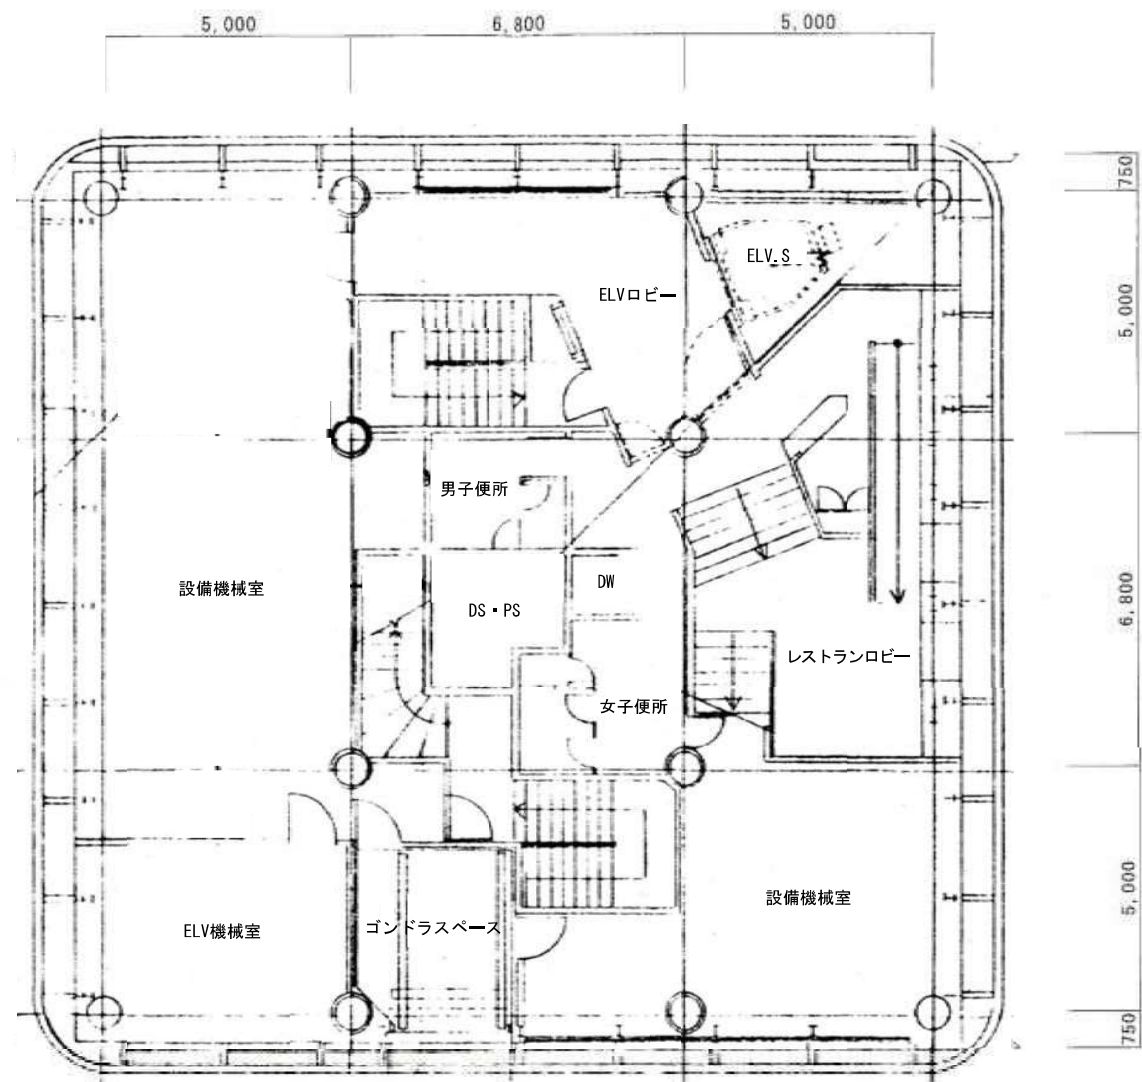


中6階平面図 S=1:100

東山スカイタワー7階平面図

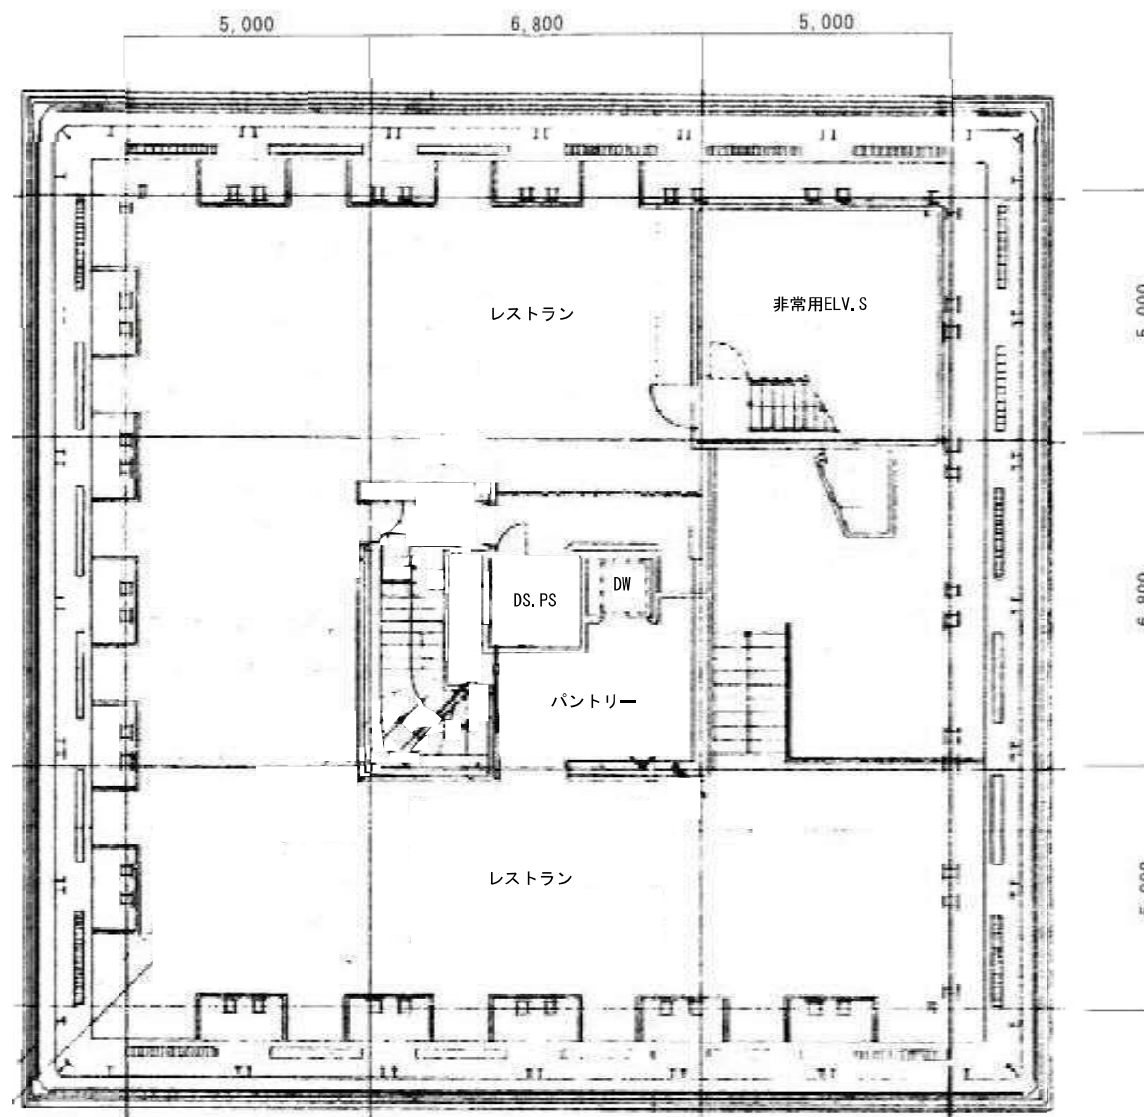


7階平面図 S=1:100

東山スカイタワー断面図

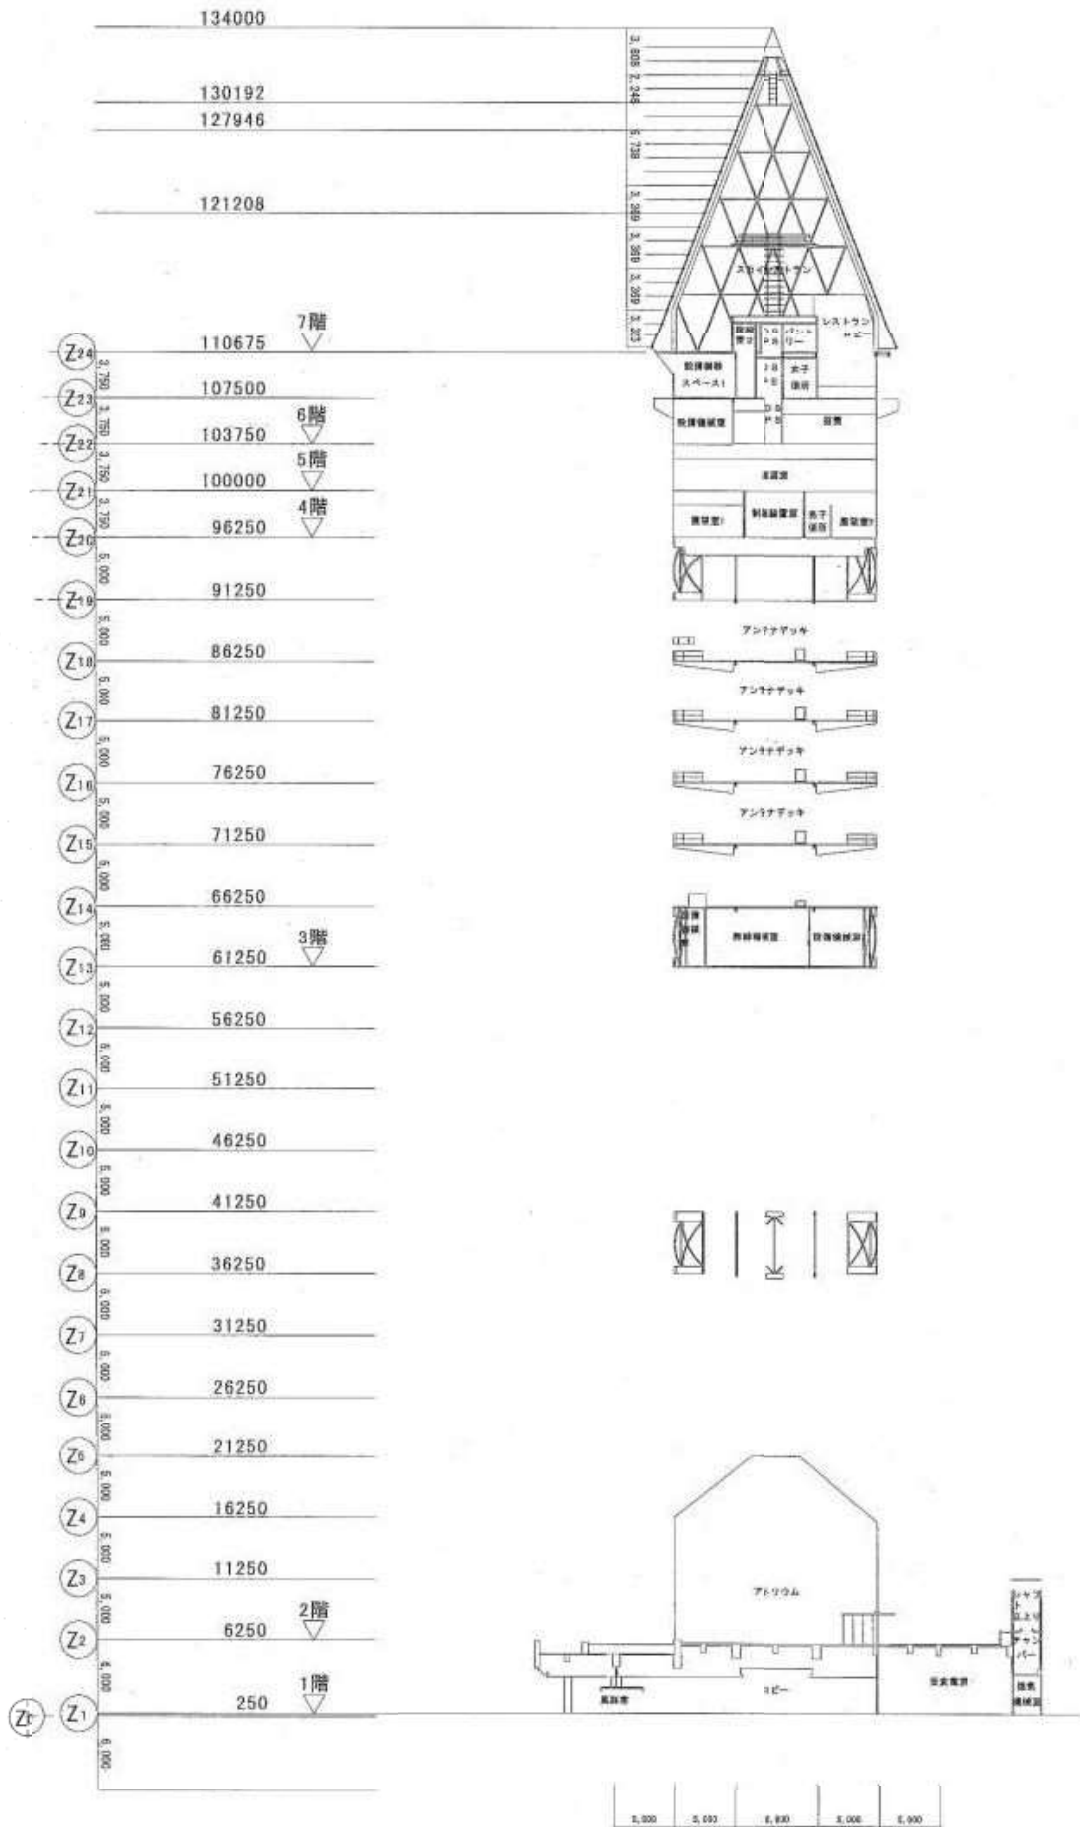

断面图 S=1:400


東山スカイタワー西立面図

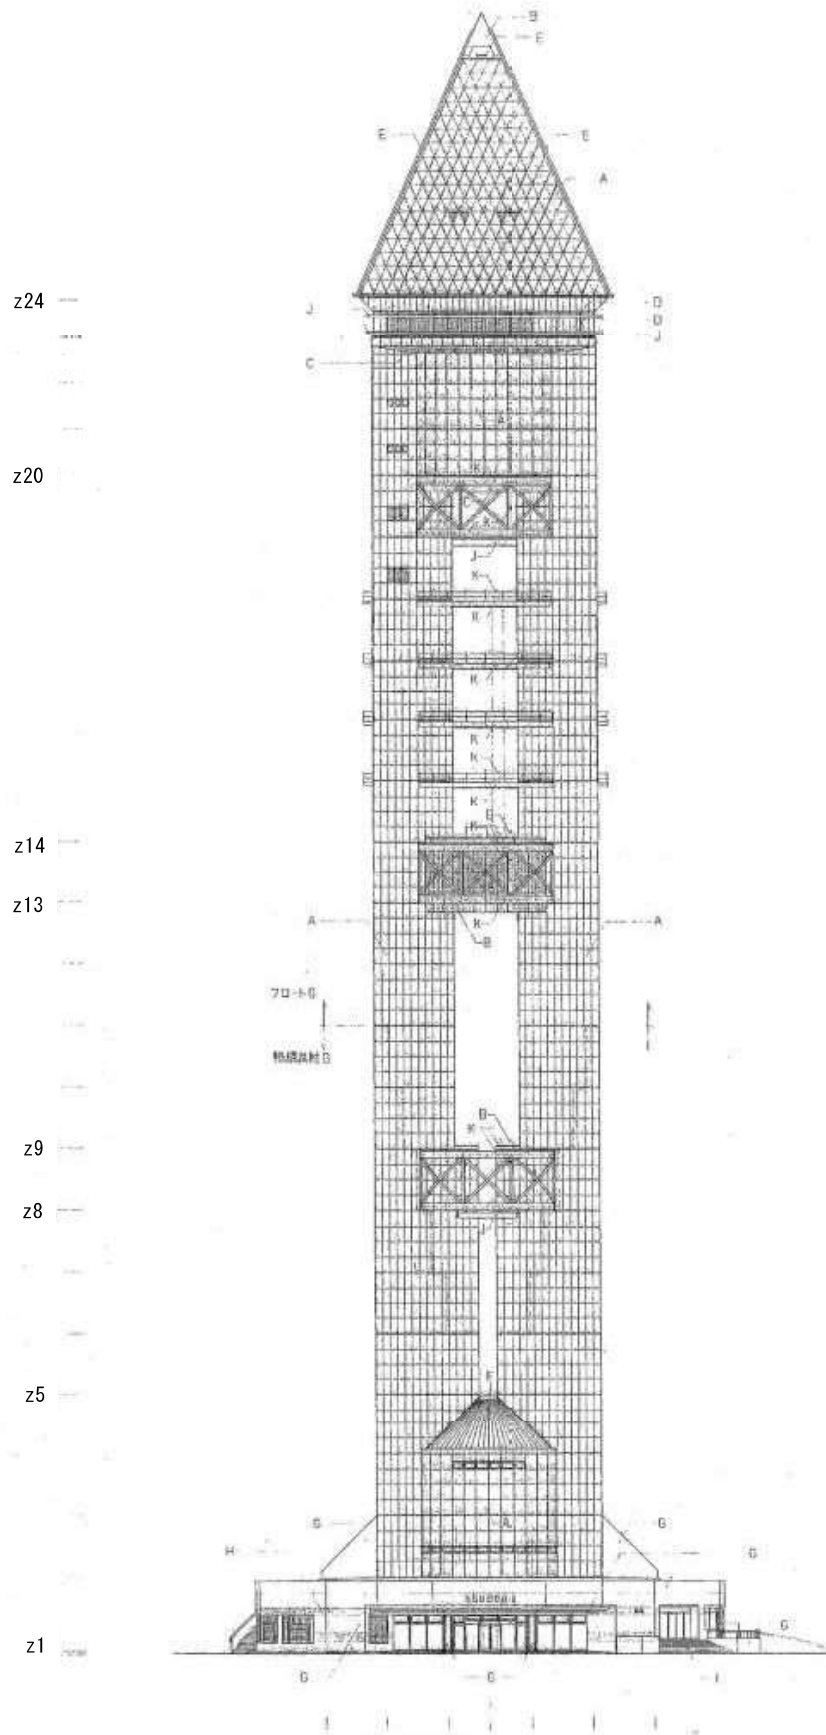

西立面図 S=1:200

※縮尺は図面A1版サイズによる


東山スカイタワー南立面図

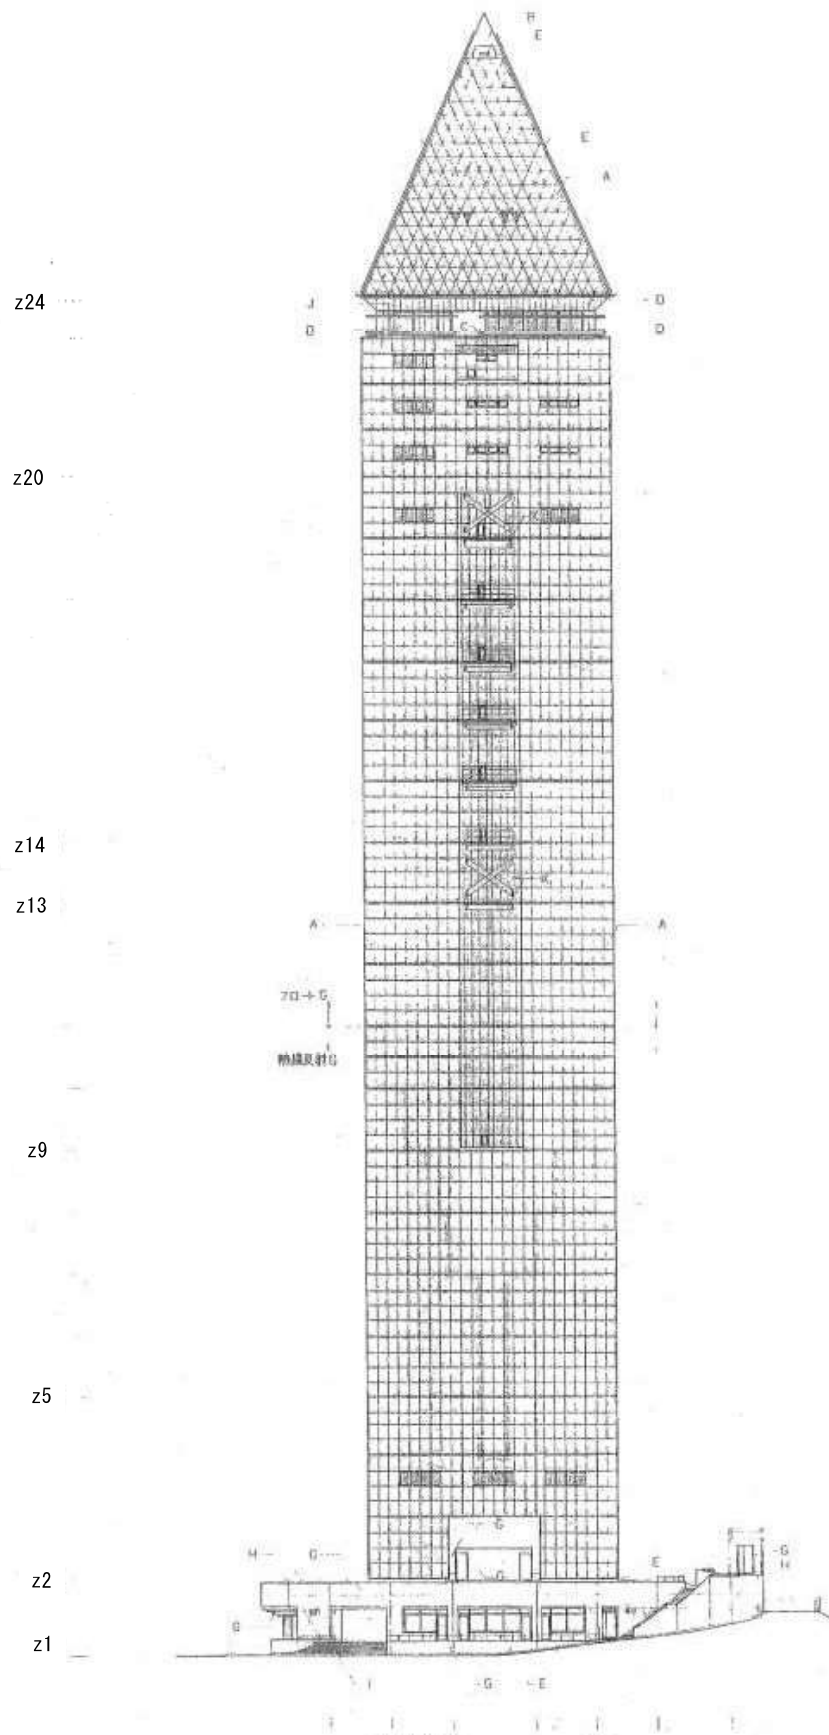

南立面図 S=1:200

※縮尺は図面A1版サイズによる

東山スカイタワー東立面図

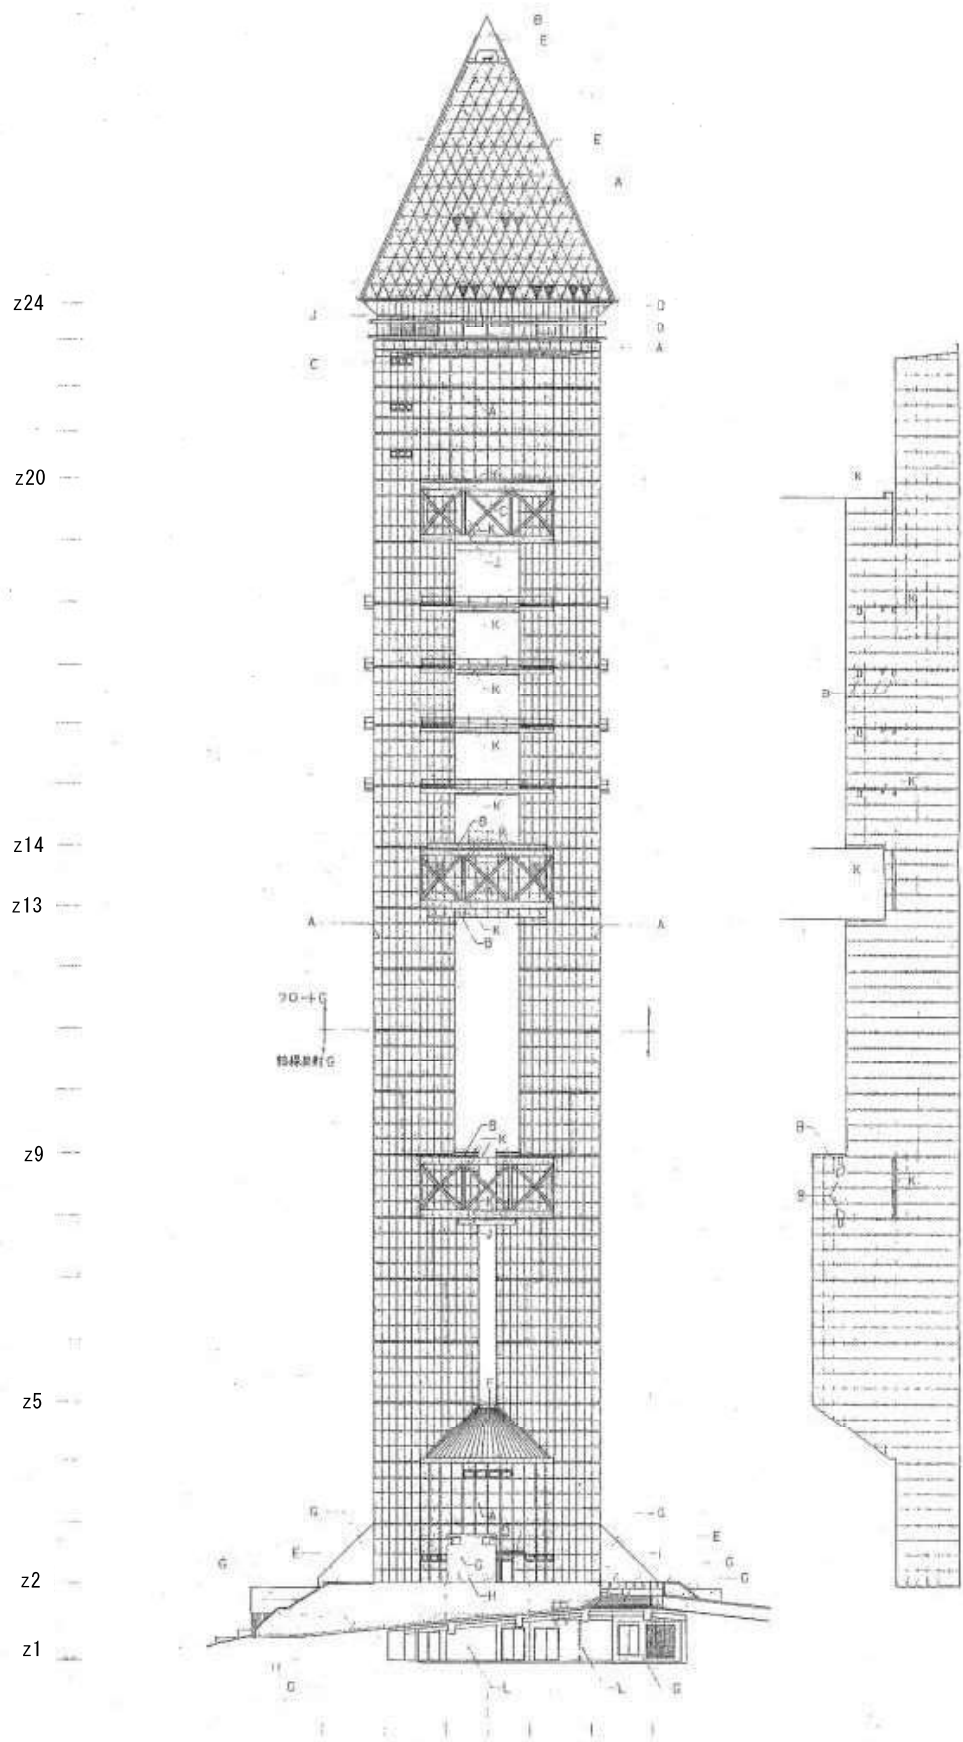


東立面図 S=1:200

Y通り立面 S=1:200

※縮尺は図面A1版サイズによる

東山スカイタワー北立面図

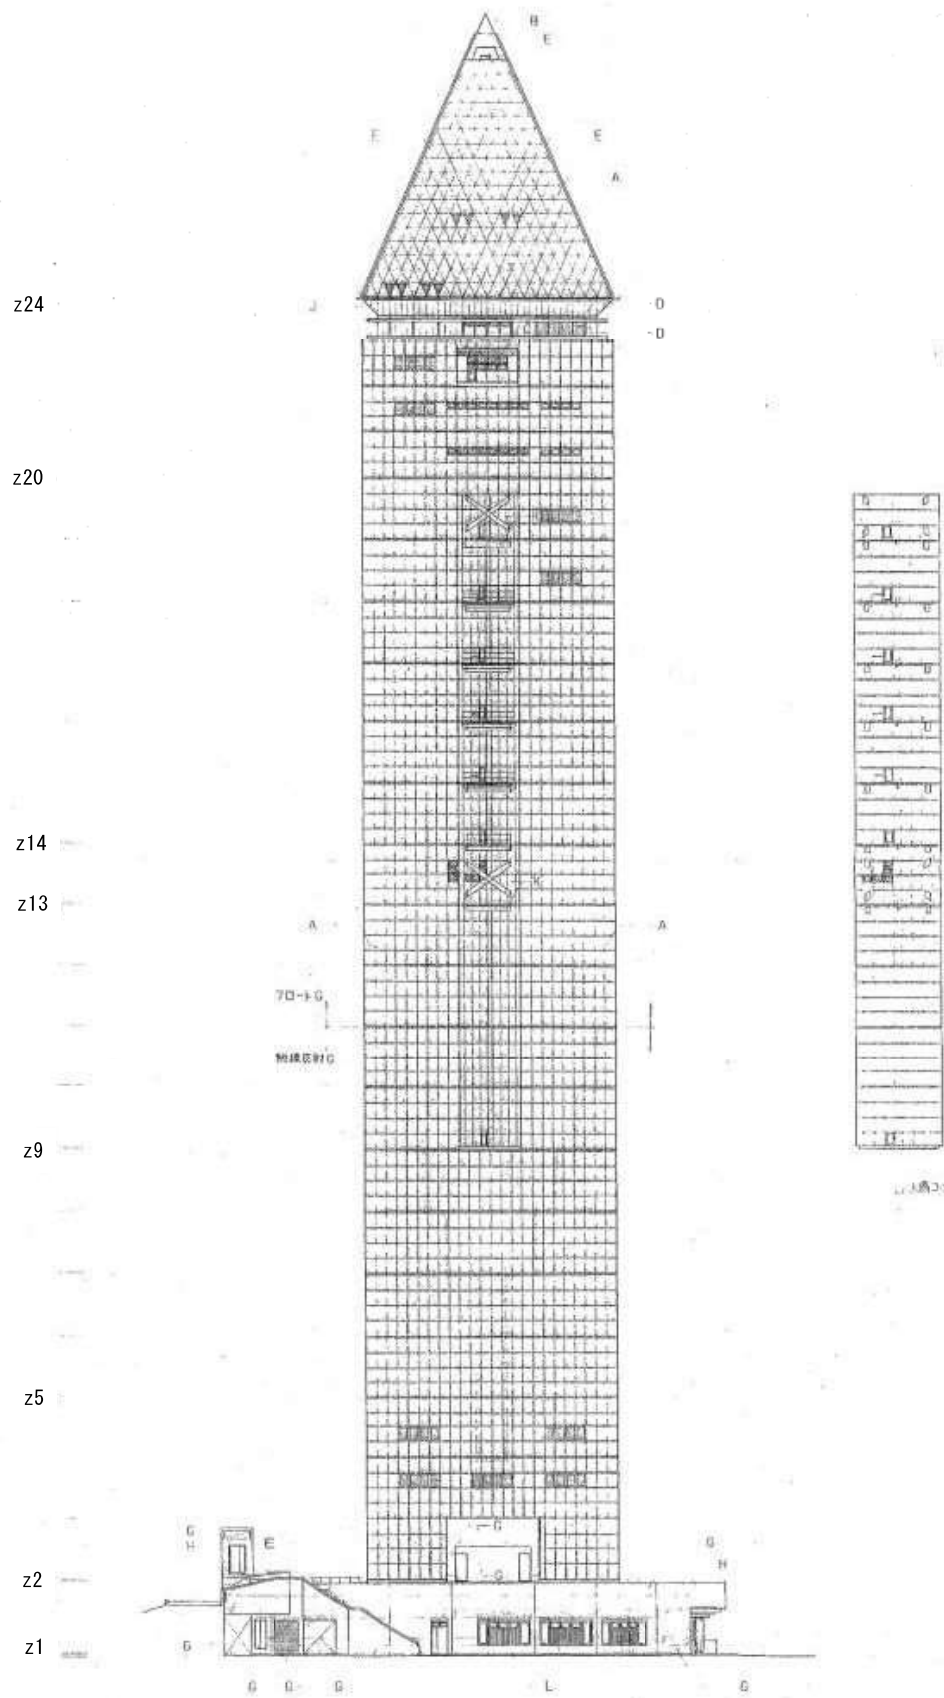

北立面図 S=1:200

※縮尺は図面A1版サイズによる