


荒子川公園ガーデンプラザ平面図

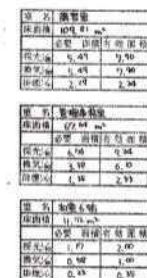


1 階平面図 S=1:100


月 例	日 C (銀貨200円以上)
○	1.65 (銀貨200円以上 20~40円 50)
△	銀貨
○	銀貨 200円 50円 100円 (新貨)
△	銀貨 200円 50円 100円 (新貨)

※縮尺は図面A1版サイズによる

荒子川公園ガーデンプラザ立面図

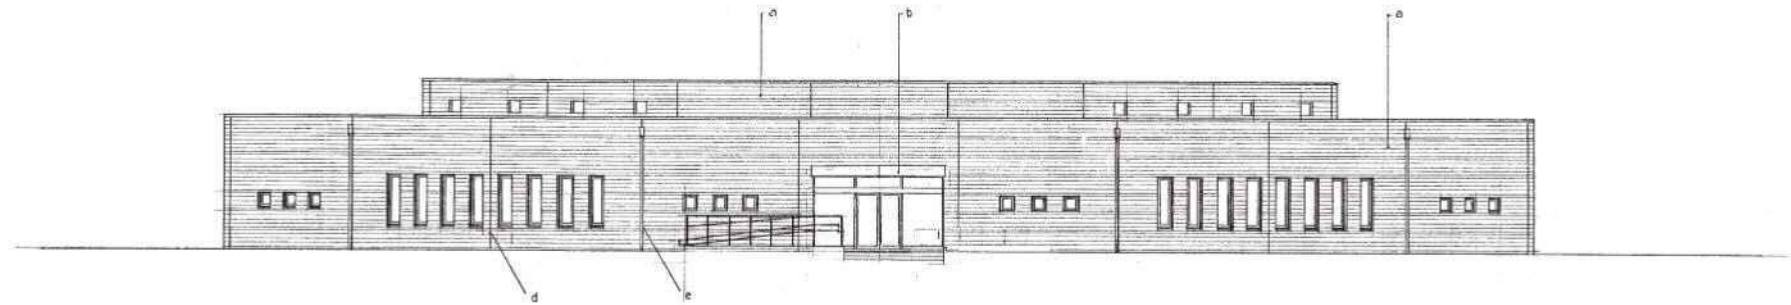

北面立面図 S=1:100

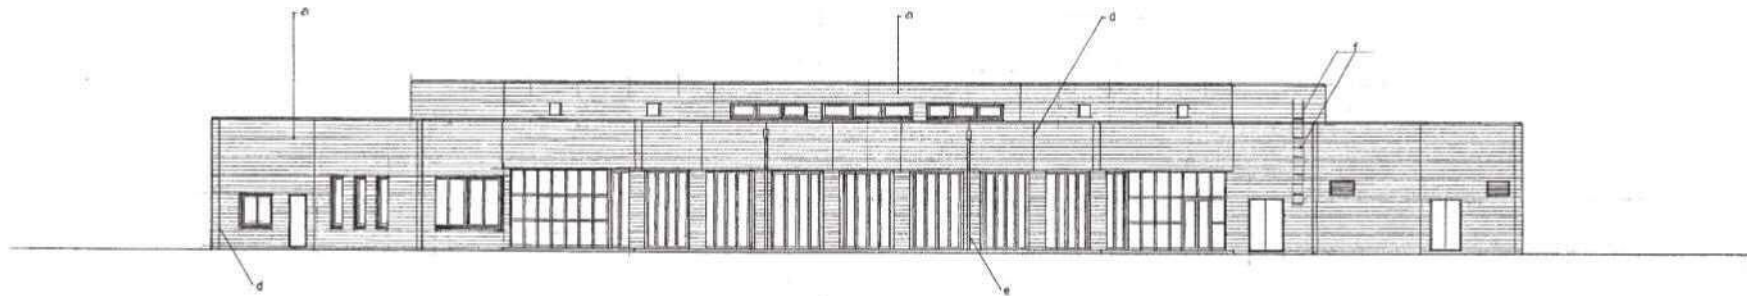

南面立面図 S=1:100




東面立面図 S=1:100

西面立面図 S=1:100


仕様	
a	50ミリ塩化ビニル樹脂(塩化ビニル)系50ミリ塩化ビニル樹脂(塩化ビニル)
b	アルミ樹脂複合材 20 厚黒色
c	押出成形 11×30 (90度角に調整)
d	縦型スチール 80φ 鉄板塗装 (黒色)
e	ステンレス 板 22φ

※縮尺は図面A1版サイズによる


荒子川公園ガーデンプラザ断面図

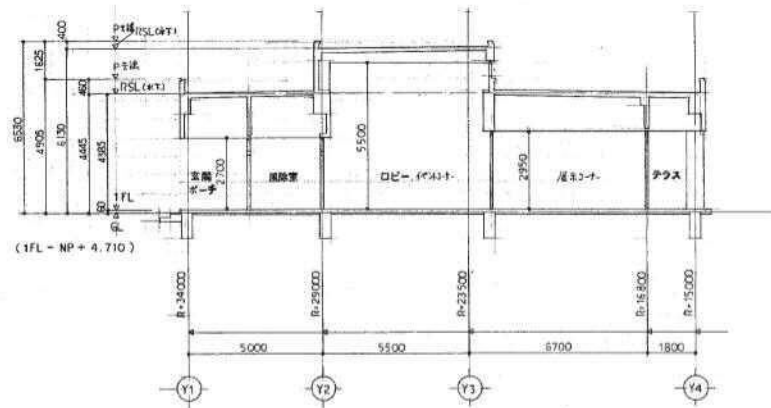



A-A断面図 S=1:100

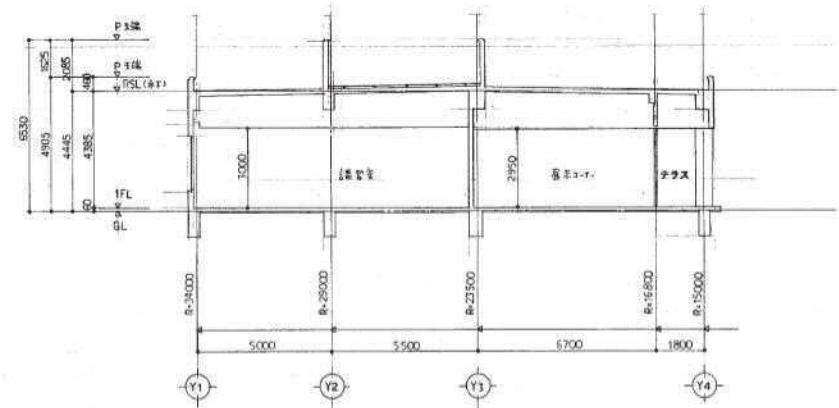

B-B断面図 S=1:100

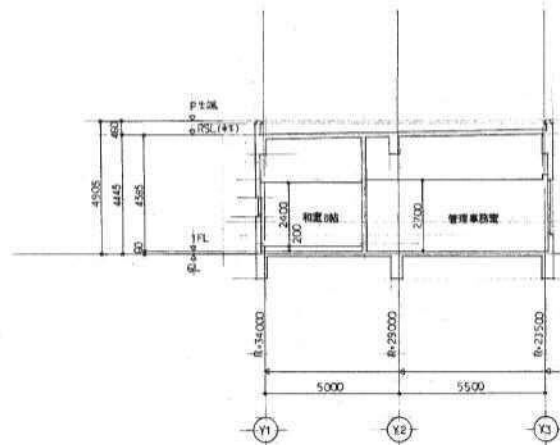


C-C断面図 S=1:100

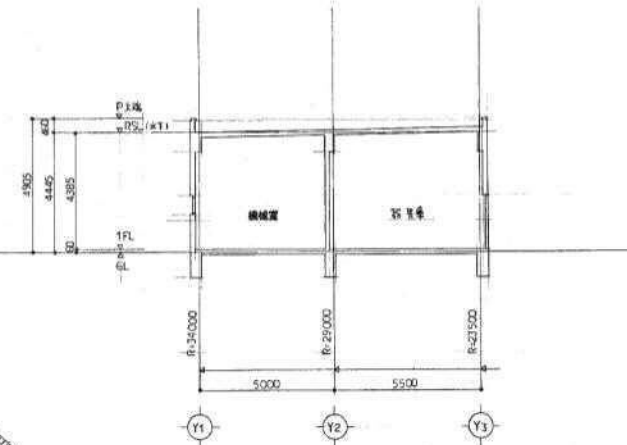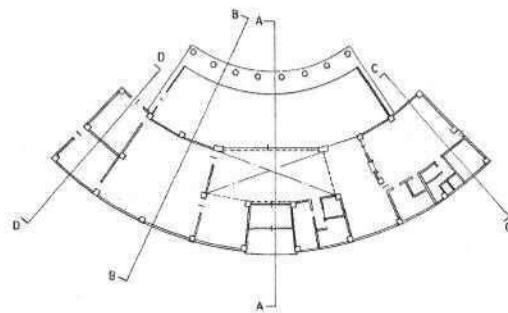

D-D断面図 S=1:100

荒子川公園ガーデンプラザ屋根伏図

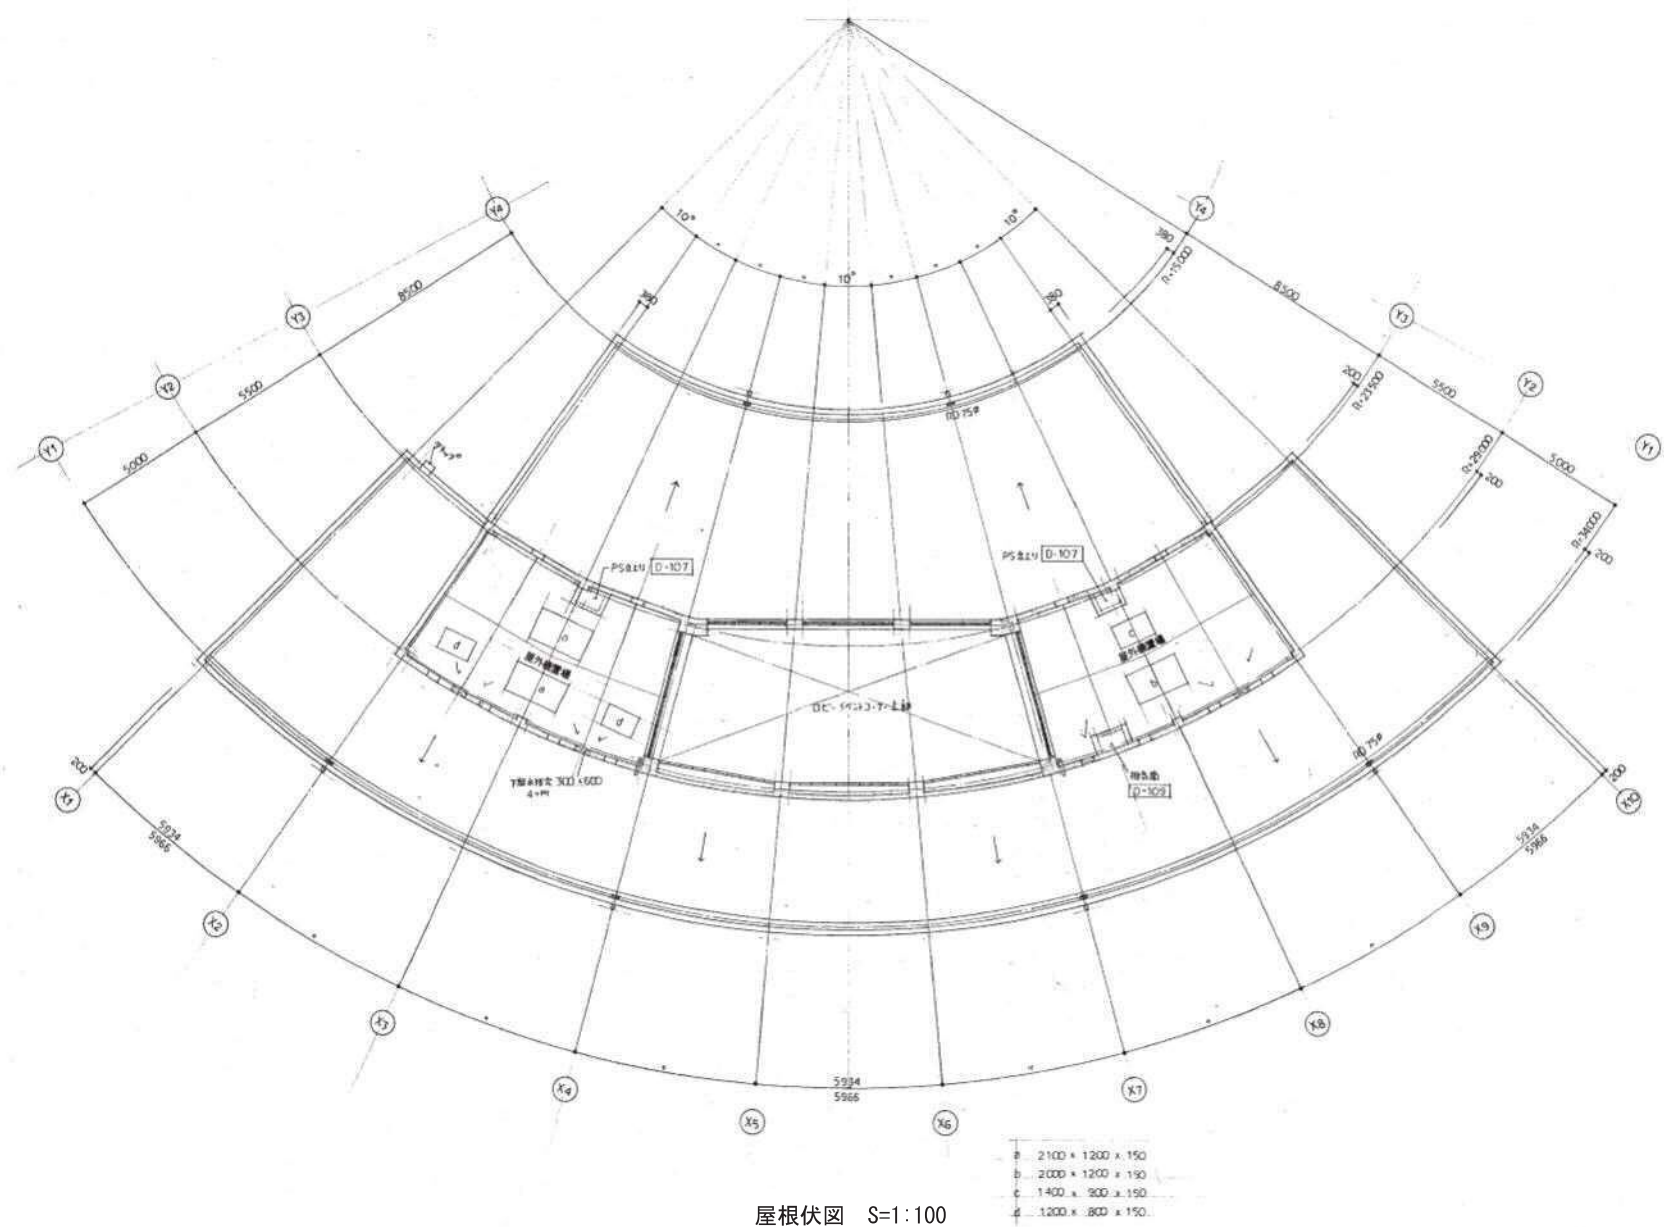

※縮尺は図面A1版サイズによる