


庄内緑地グリーンプランザ1階平面図

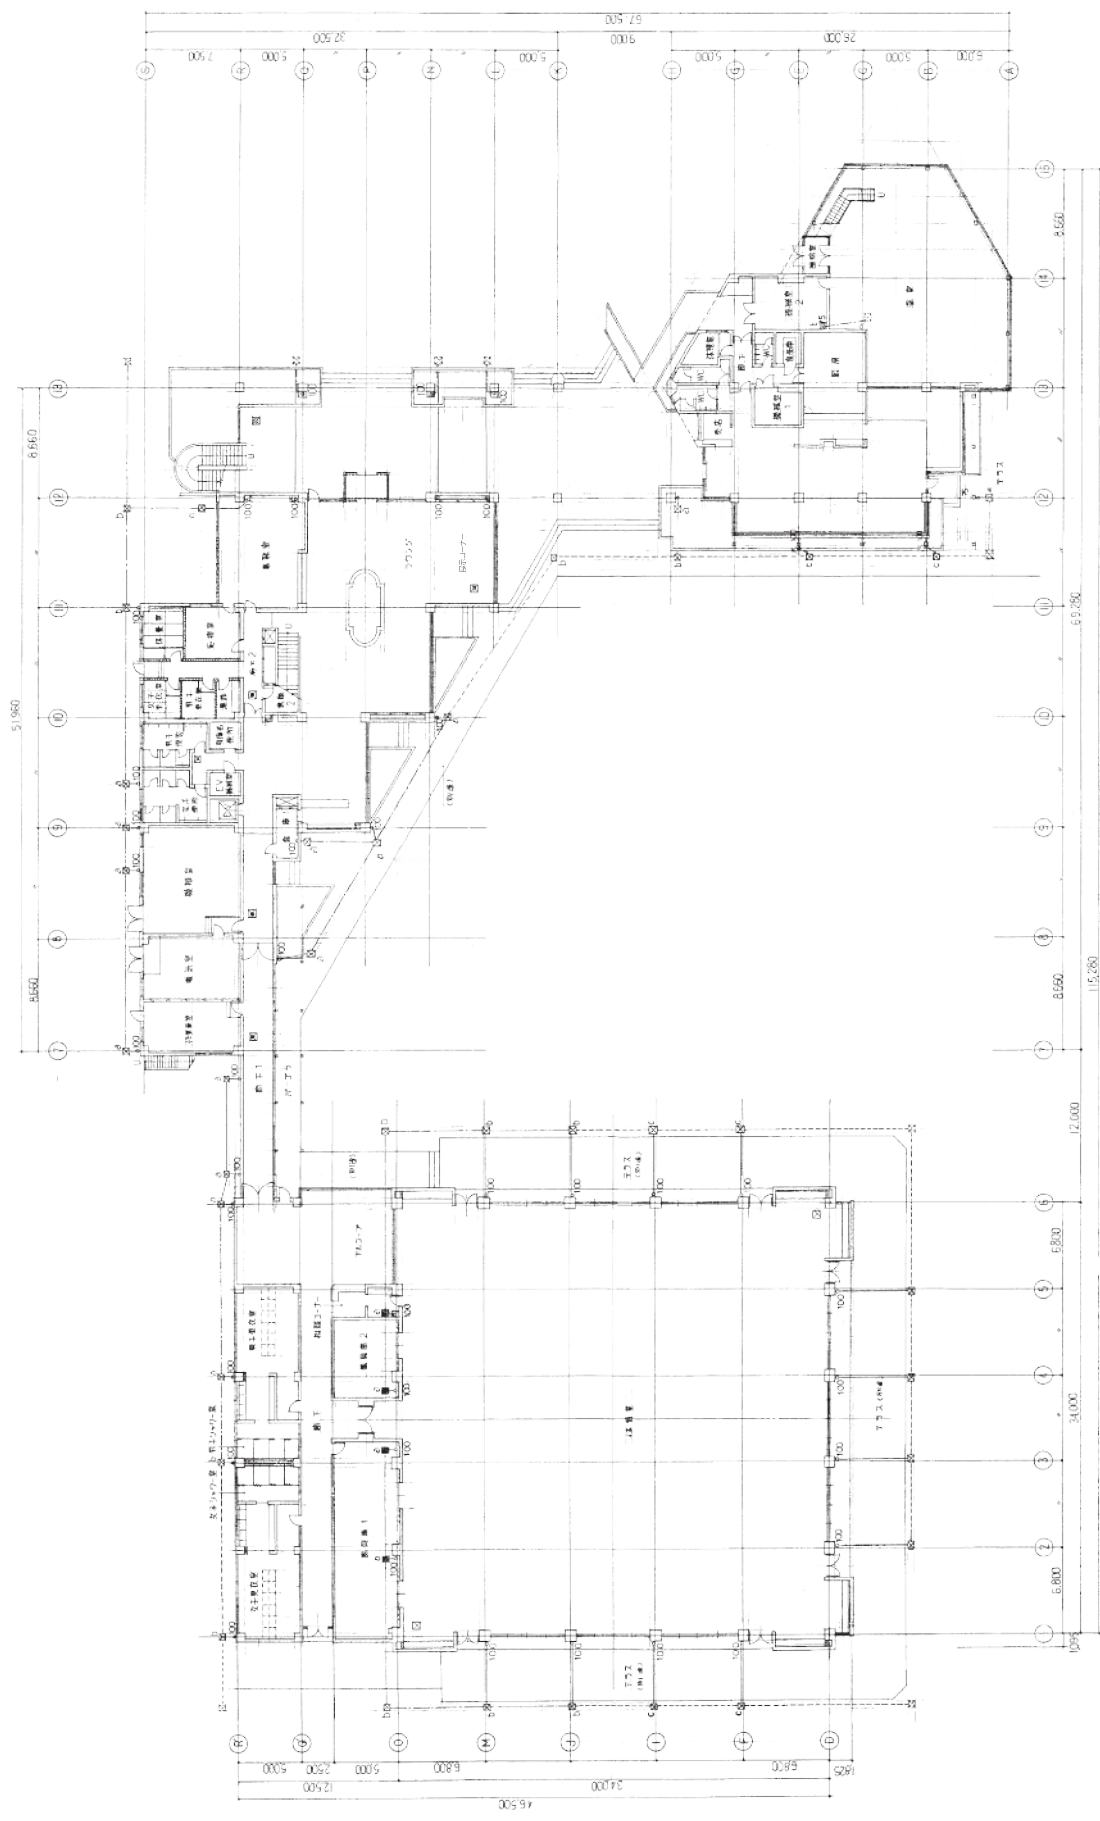


1階平面図 S=1:200

[illegible]

※縮尺は図面A1版サイズによる


庄内緑地グリーンプラザ2階平面図

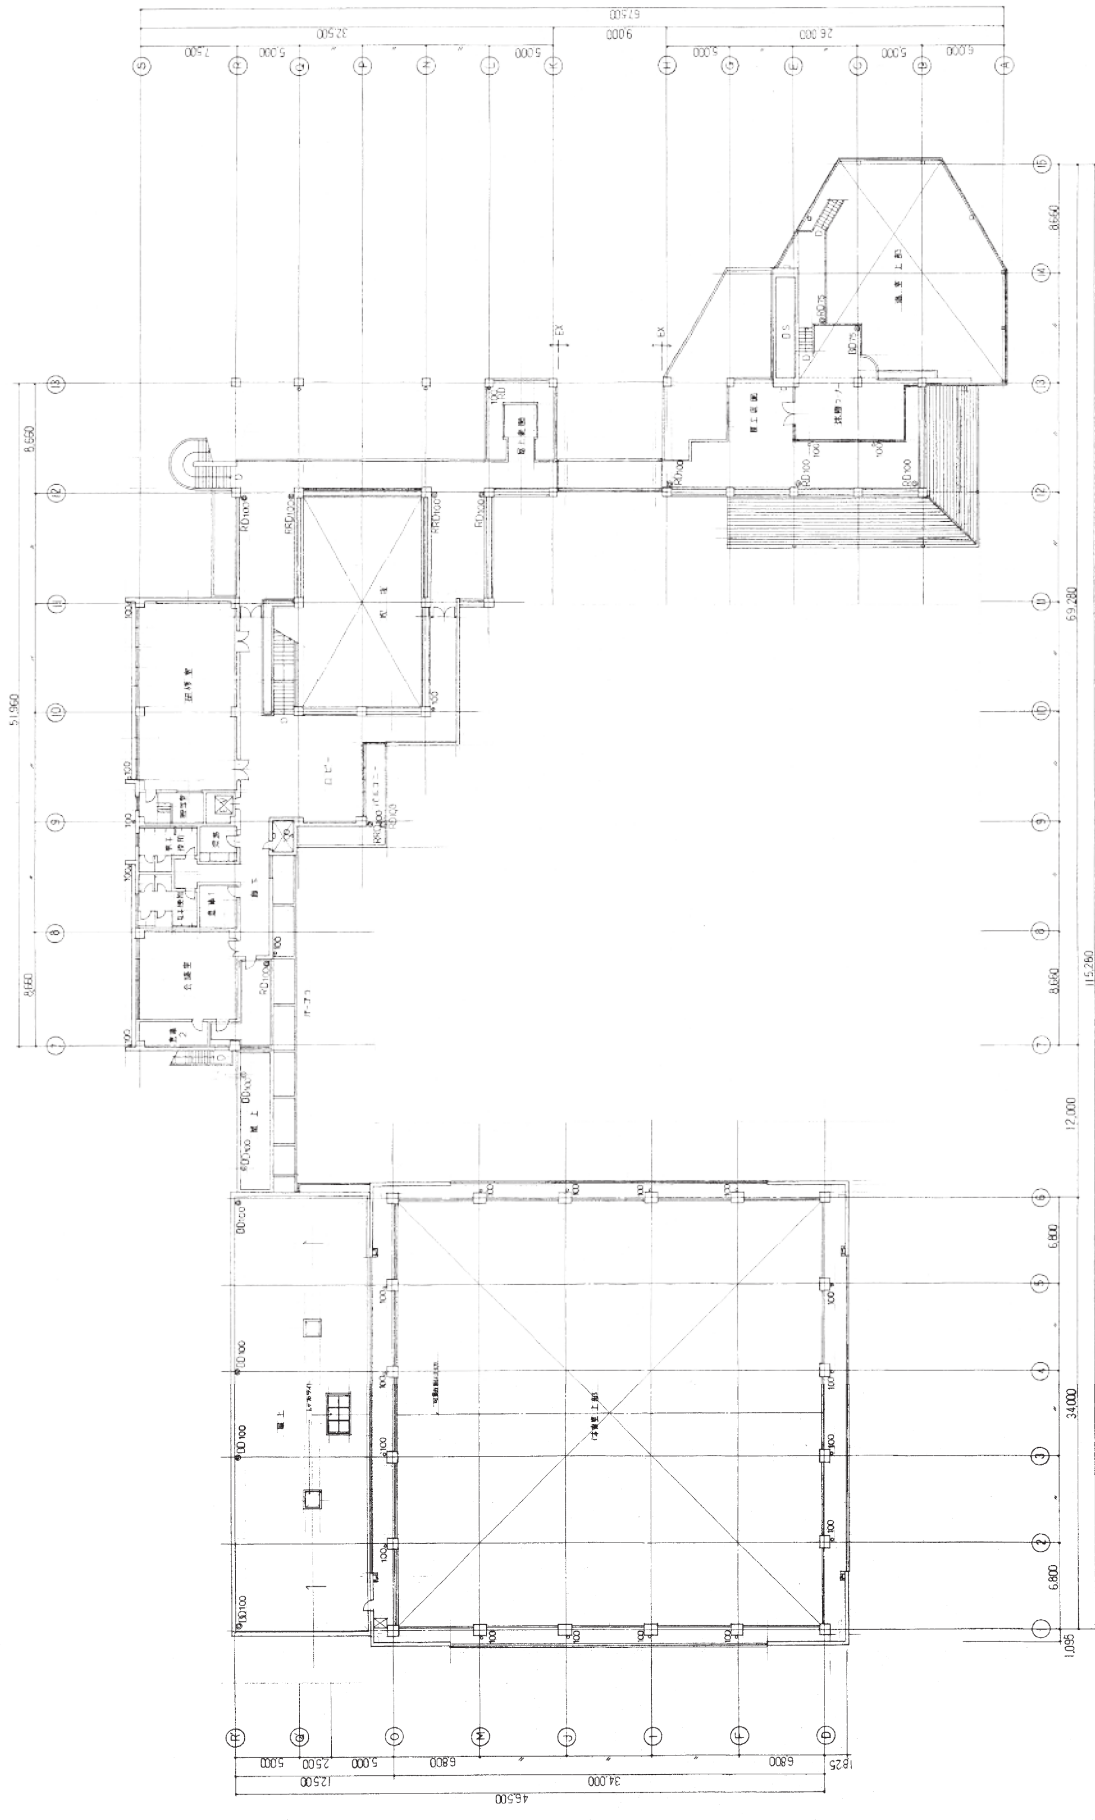


2階平面図 S=1:200

※縮尺は図面A1版サイズによる


庄内緑地グリーンプランザ立面図1

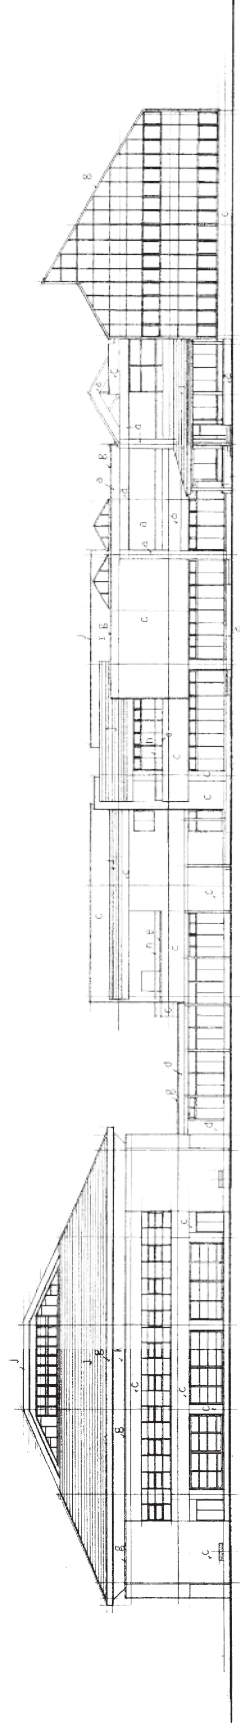

南立面图 $S=1:200$

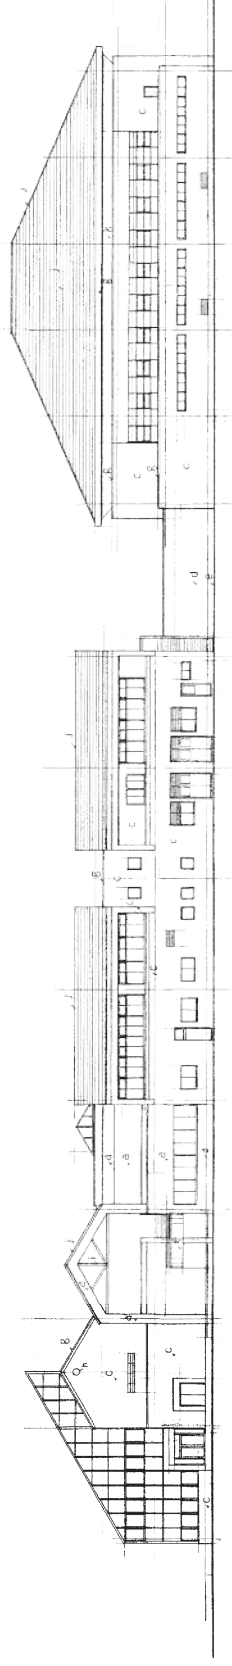


北立面图 $S=1:200$

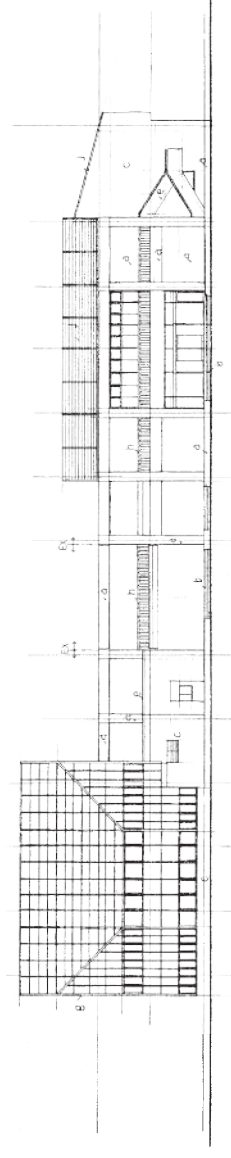


東立面図 $S=1:200$

[illegible]

庄内緑地グリーンプラザ立面図2

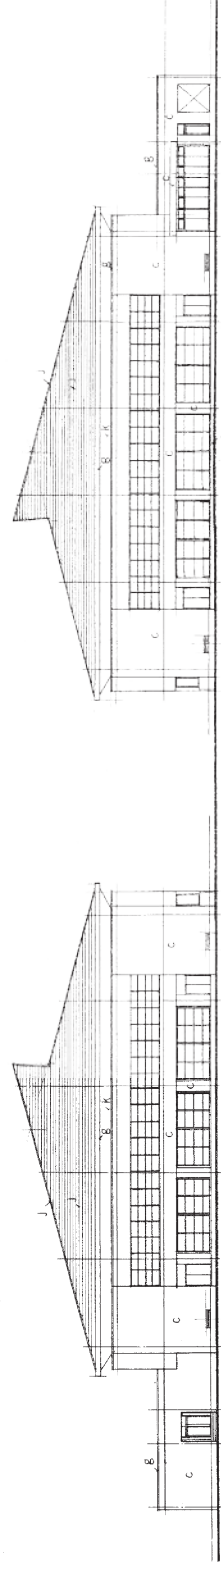


西立面図 S=1:200

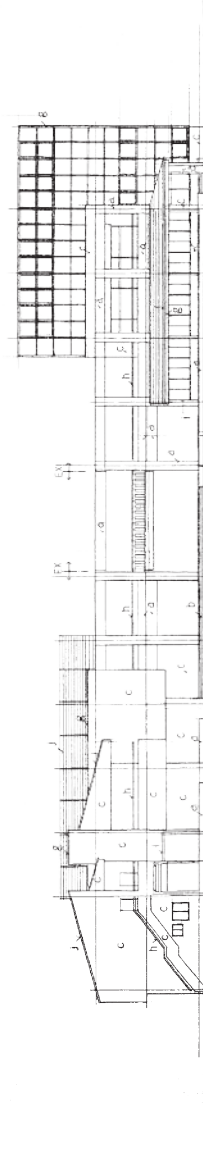


東立面図 S=1:200

西立面図 S=1:200


庄内緑地グリーンプラザ断面図

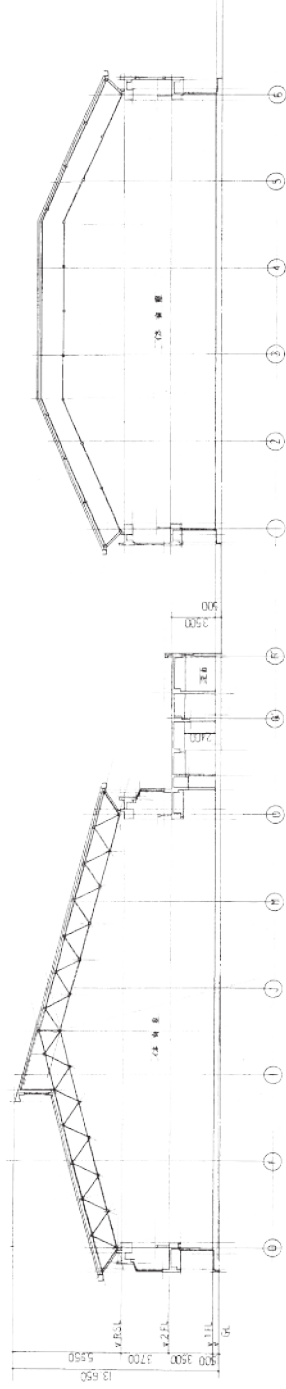

体育館棟断面図 S=1:200

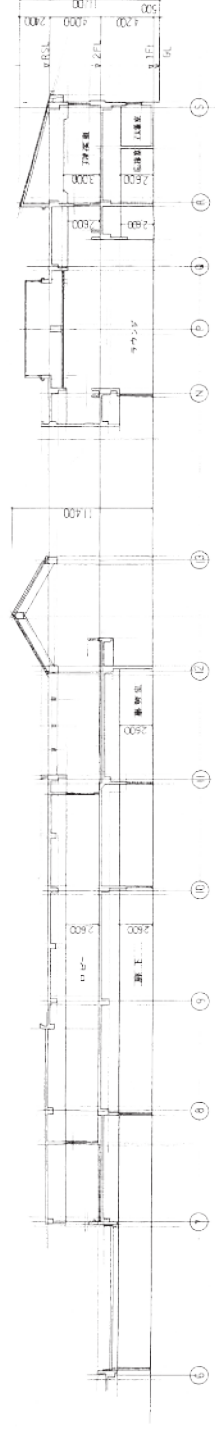

管理棟断面図 S=1:200

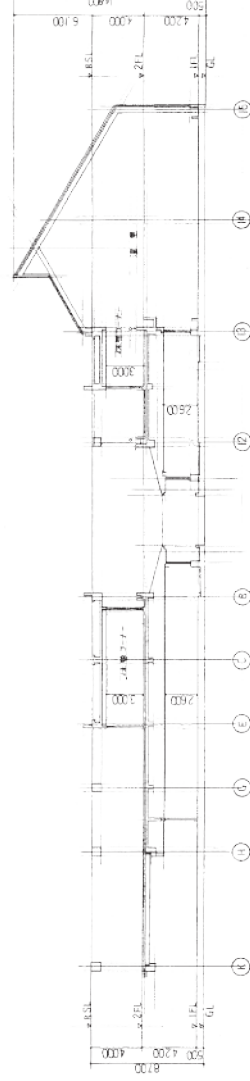

温室断面図 S=1:200