

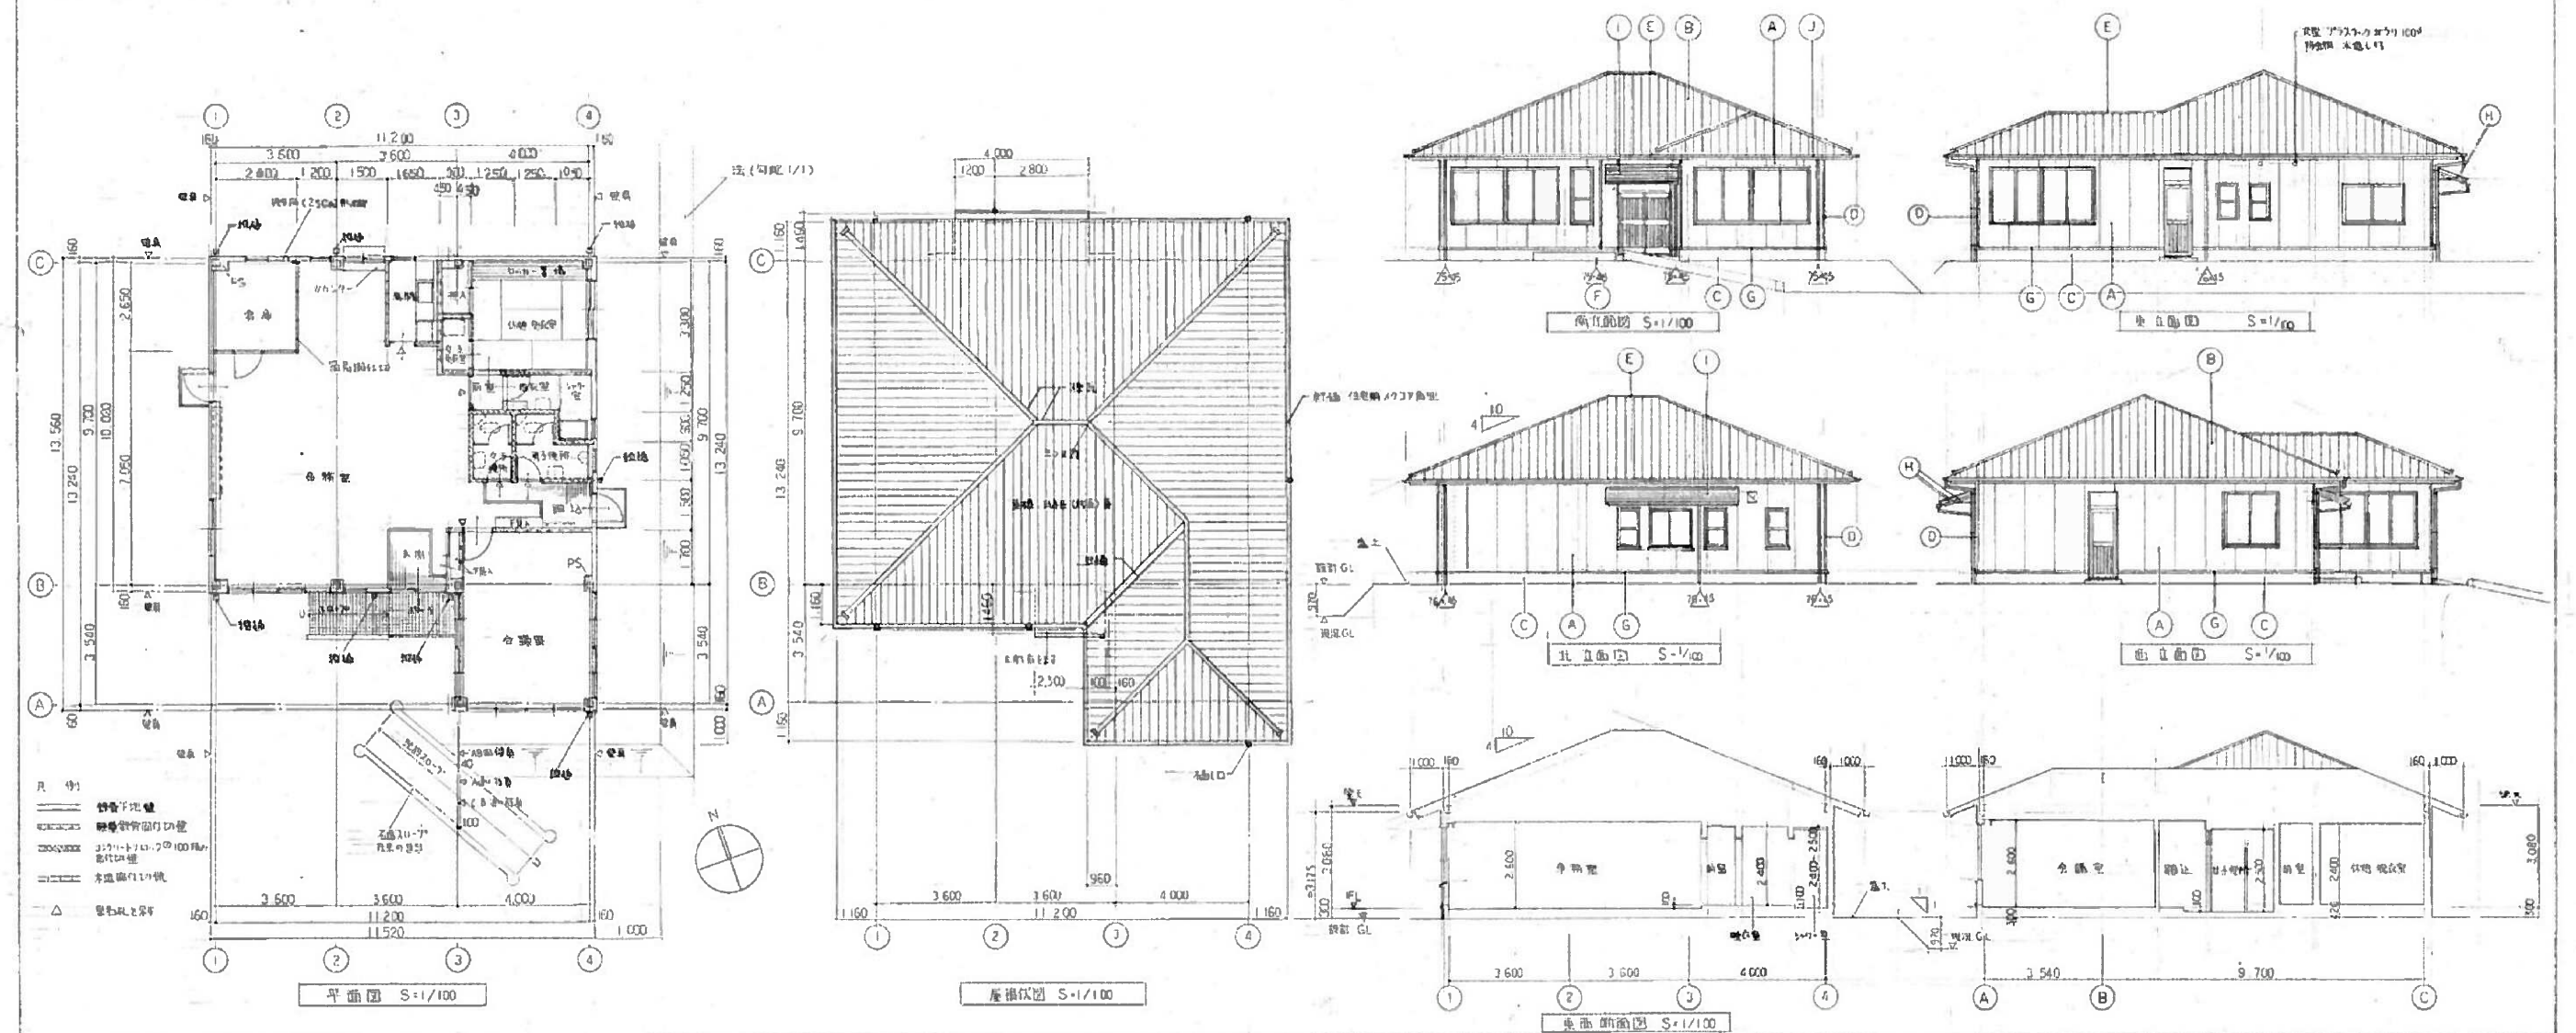


[illegible]



- | (註記) | (尺明) | (外部仕上) | | (註記) |
|--|------------------------------|--------|--------------------------------|--------------------------|
| 1. 体面壁 押入以外の廻り廻り壁とす。 | OP : 全周廻り面適合サシ廻り | A | 1140×740×F 140サシ廻り 地層浮き出し (5%) | 1. △ 体面壁 140 壁入取組材 適合555 |
| 2. 石のふだの口は ラーバーポイントガラス板とす。 | VP : 面合ヒール押入れサシ廻り | B | 200厚 重さ | (詳細は別紙 石取組材とす) |
| 3. 石のふだ出端の処理 柱壁等の出端部は 重鉄板鉄筋コンクリートに埋め込む。 | HL : 170×30以上 | C | (板) 200厚 重さ 140 | 2. △ 石のふだ 140×140×140 重さ |
| 4. 断熱材 外部に面する内側壁には柱間断熱材 200厚の50 100mmとす。 | WX : 140×140 200 | D | 重鉄板鉄筋コンクリート (壁面は40×20) | |
| 断熱材 50mm 厚 断熱材板とす。 | OSL : 140×140 200 | E | 140厚 | |
| 5. 着色スチレン板 厚さ 140mm 厚さ 140mm 以上とす。 | G. 断熱材板 140mm 厚さ 140mm 以上とす。 | F | 200×140厚 200厚 (140 厚は断熱材 (RE)) | |

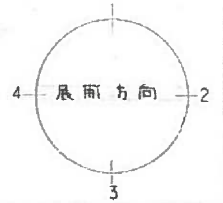

記念館 平面図 (1/3)

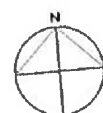

ラ	
ル	
ヌ	1.053
リ	2.337
チ	2.337
ト	13.422
ハ	2.853
ホ	1.886
ニ	1.854
ハ	1.572
ロ	1.865
イ	3742
	1.974

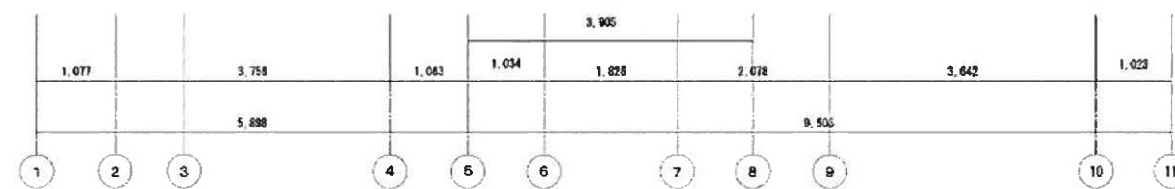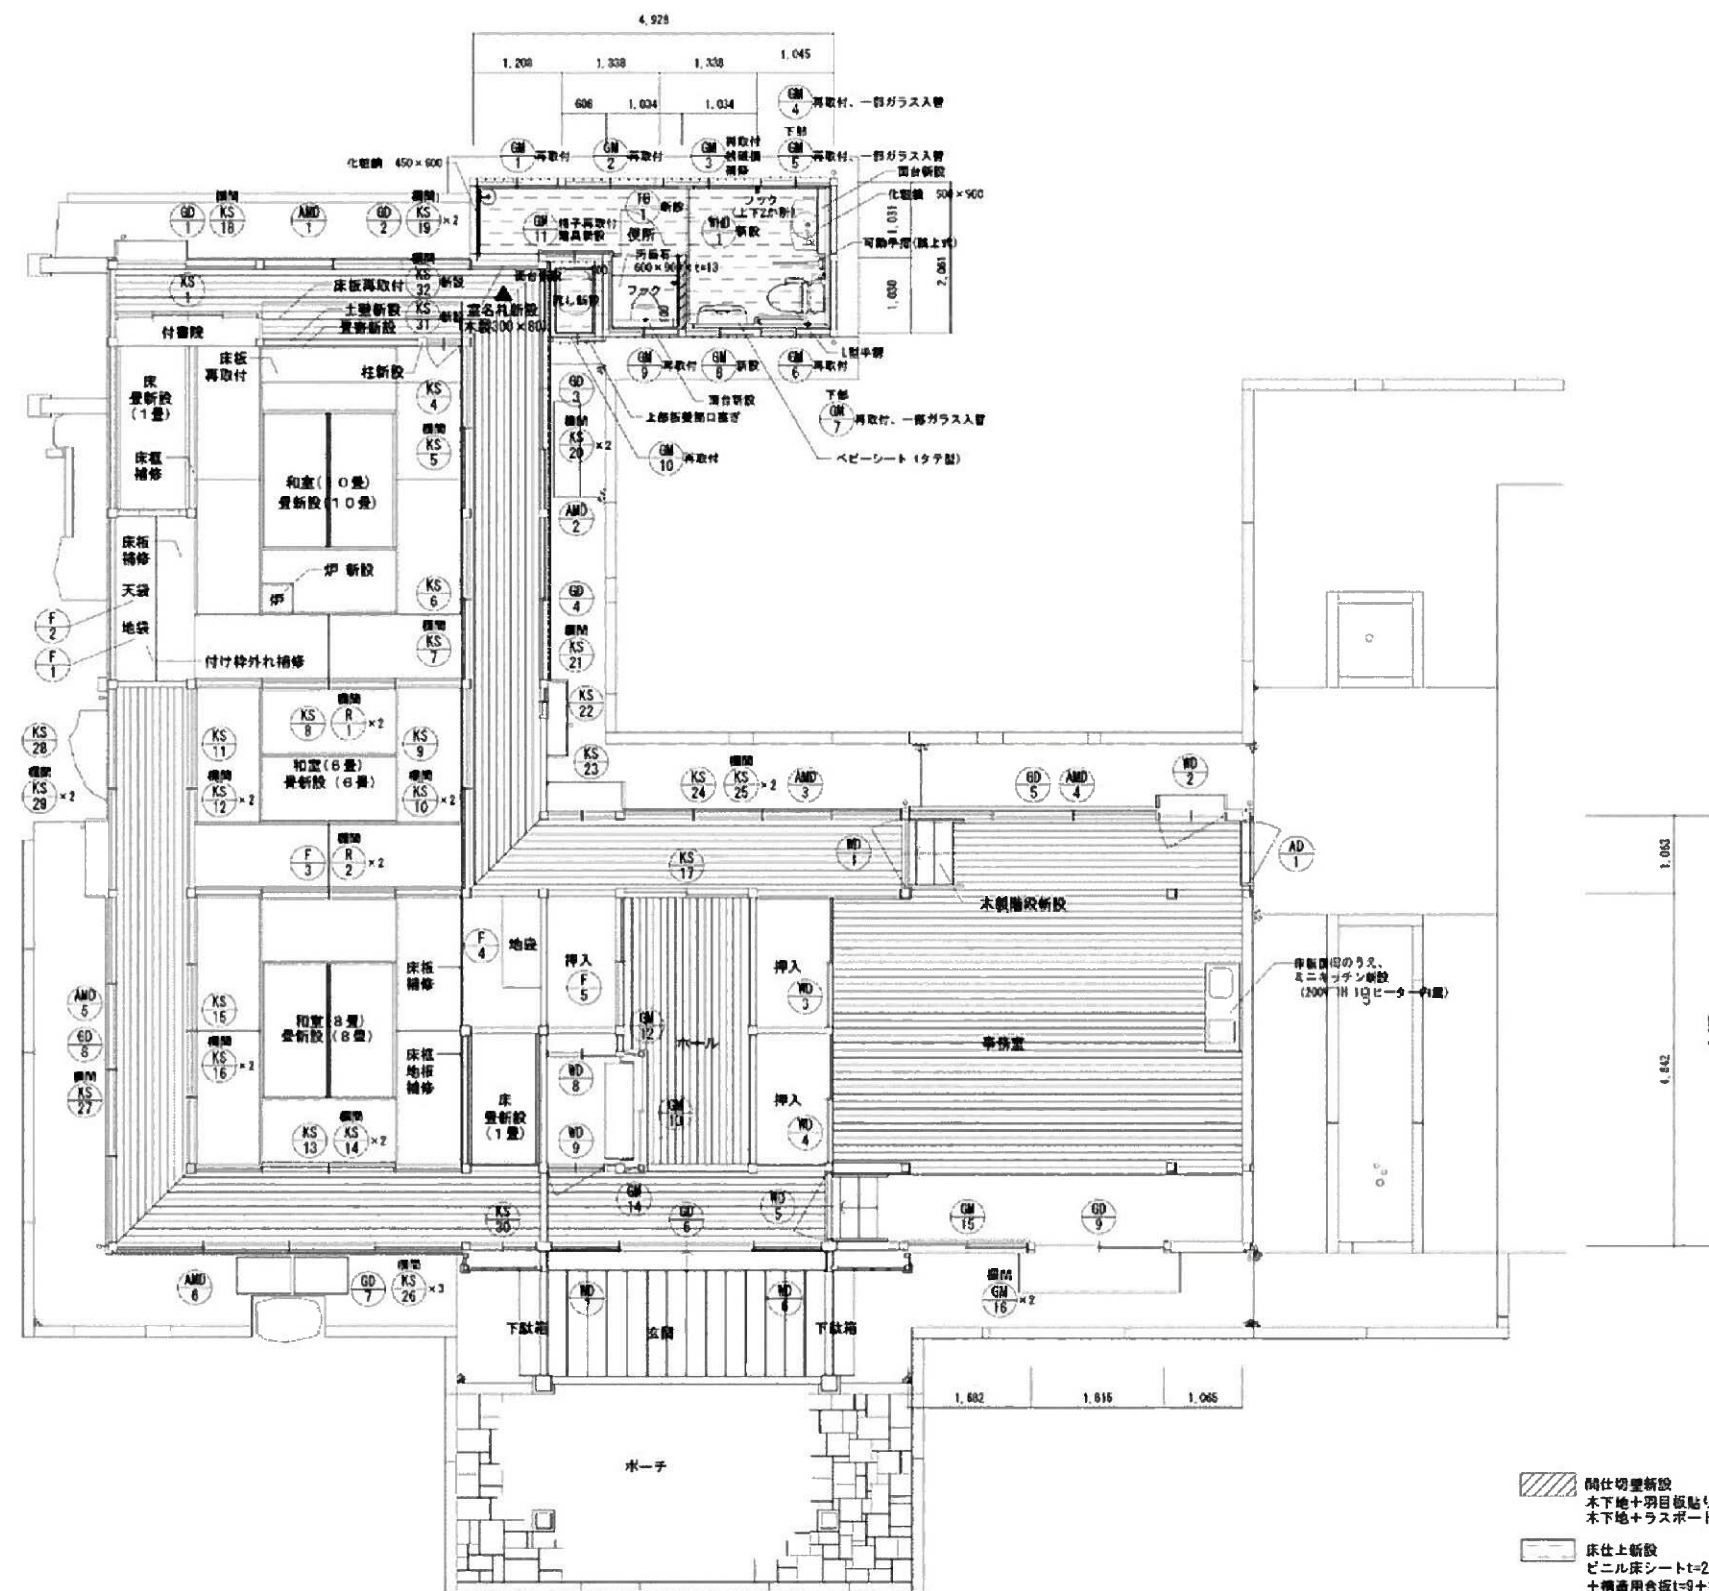

改修後 1階平面図 1/50

間仕切壁新設
木下地+羽目板貼り+木材保護塗料塗り (壁部)
木下地+ラスボード+漆喰塗り (壁より上部)


床仕上新設
ビニル床シートt=2.0 (木巾木 H60共)
+構造用合板t=9+調整用合板t=12貼貼り

建具符号

AMD	両戸	R	板欄間	GM	ガラス窓
KS	障子	WD	板戸	AD	アルミ戸
F	換	GD	ガラス戸		
TB	トイレブース	WD	木製ハンガーラック		


中村公園記念館		設計図
平面図		
縮尺	1/50	
図	日	設計
名	員	平成 27年 2月 27日
名古屋市区市局営繕部営繕課		
△図記入寸法は概ね3mm単位とする。		

記念館 平面図 (2/3)

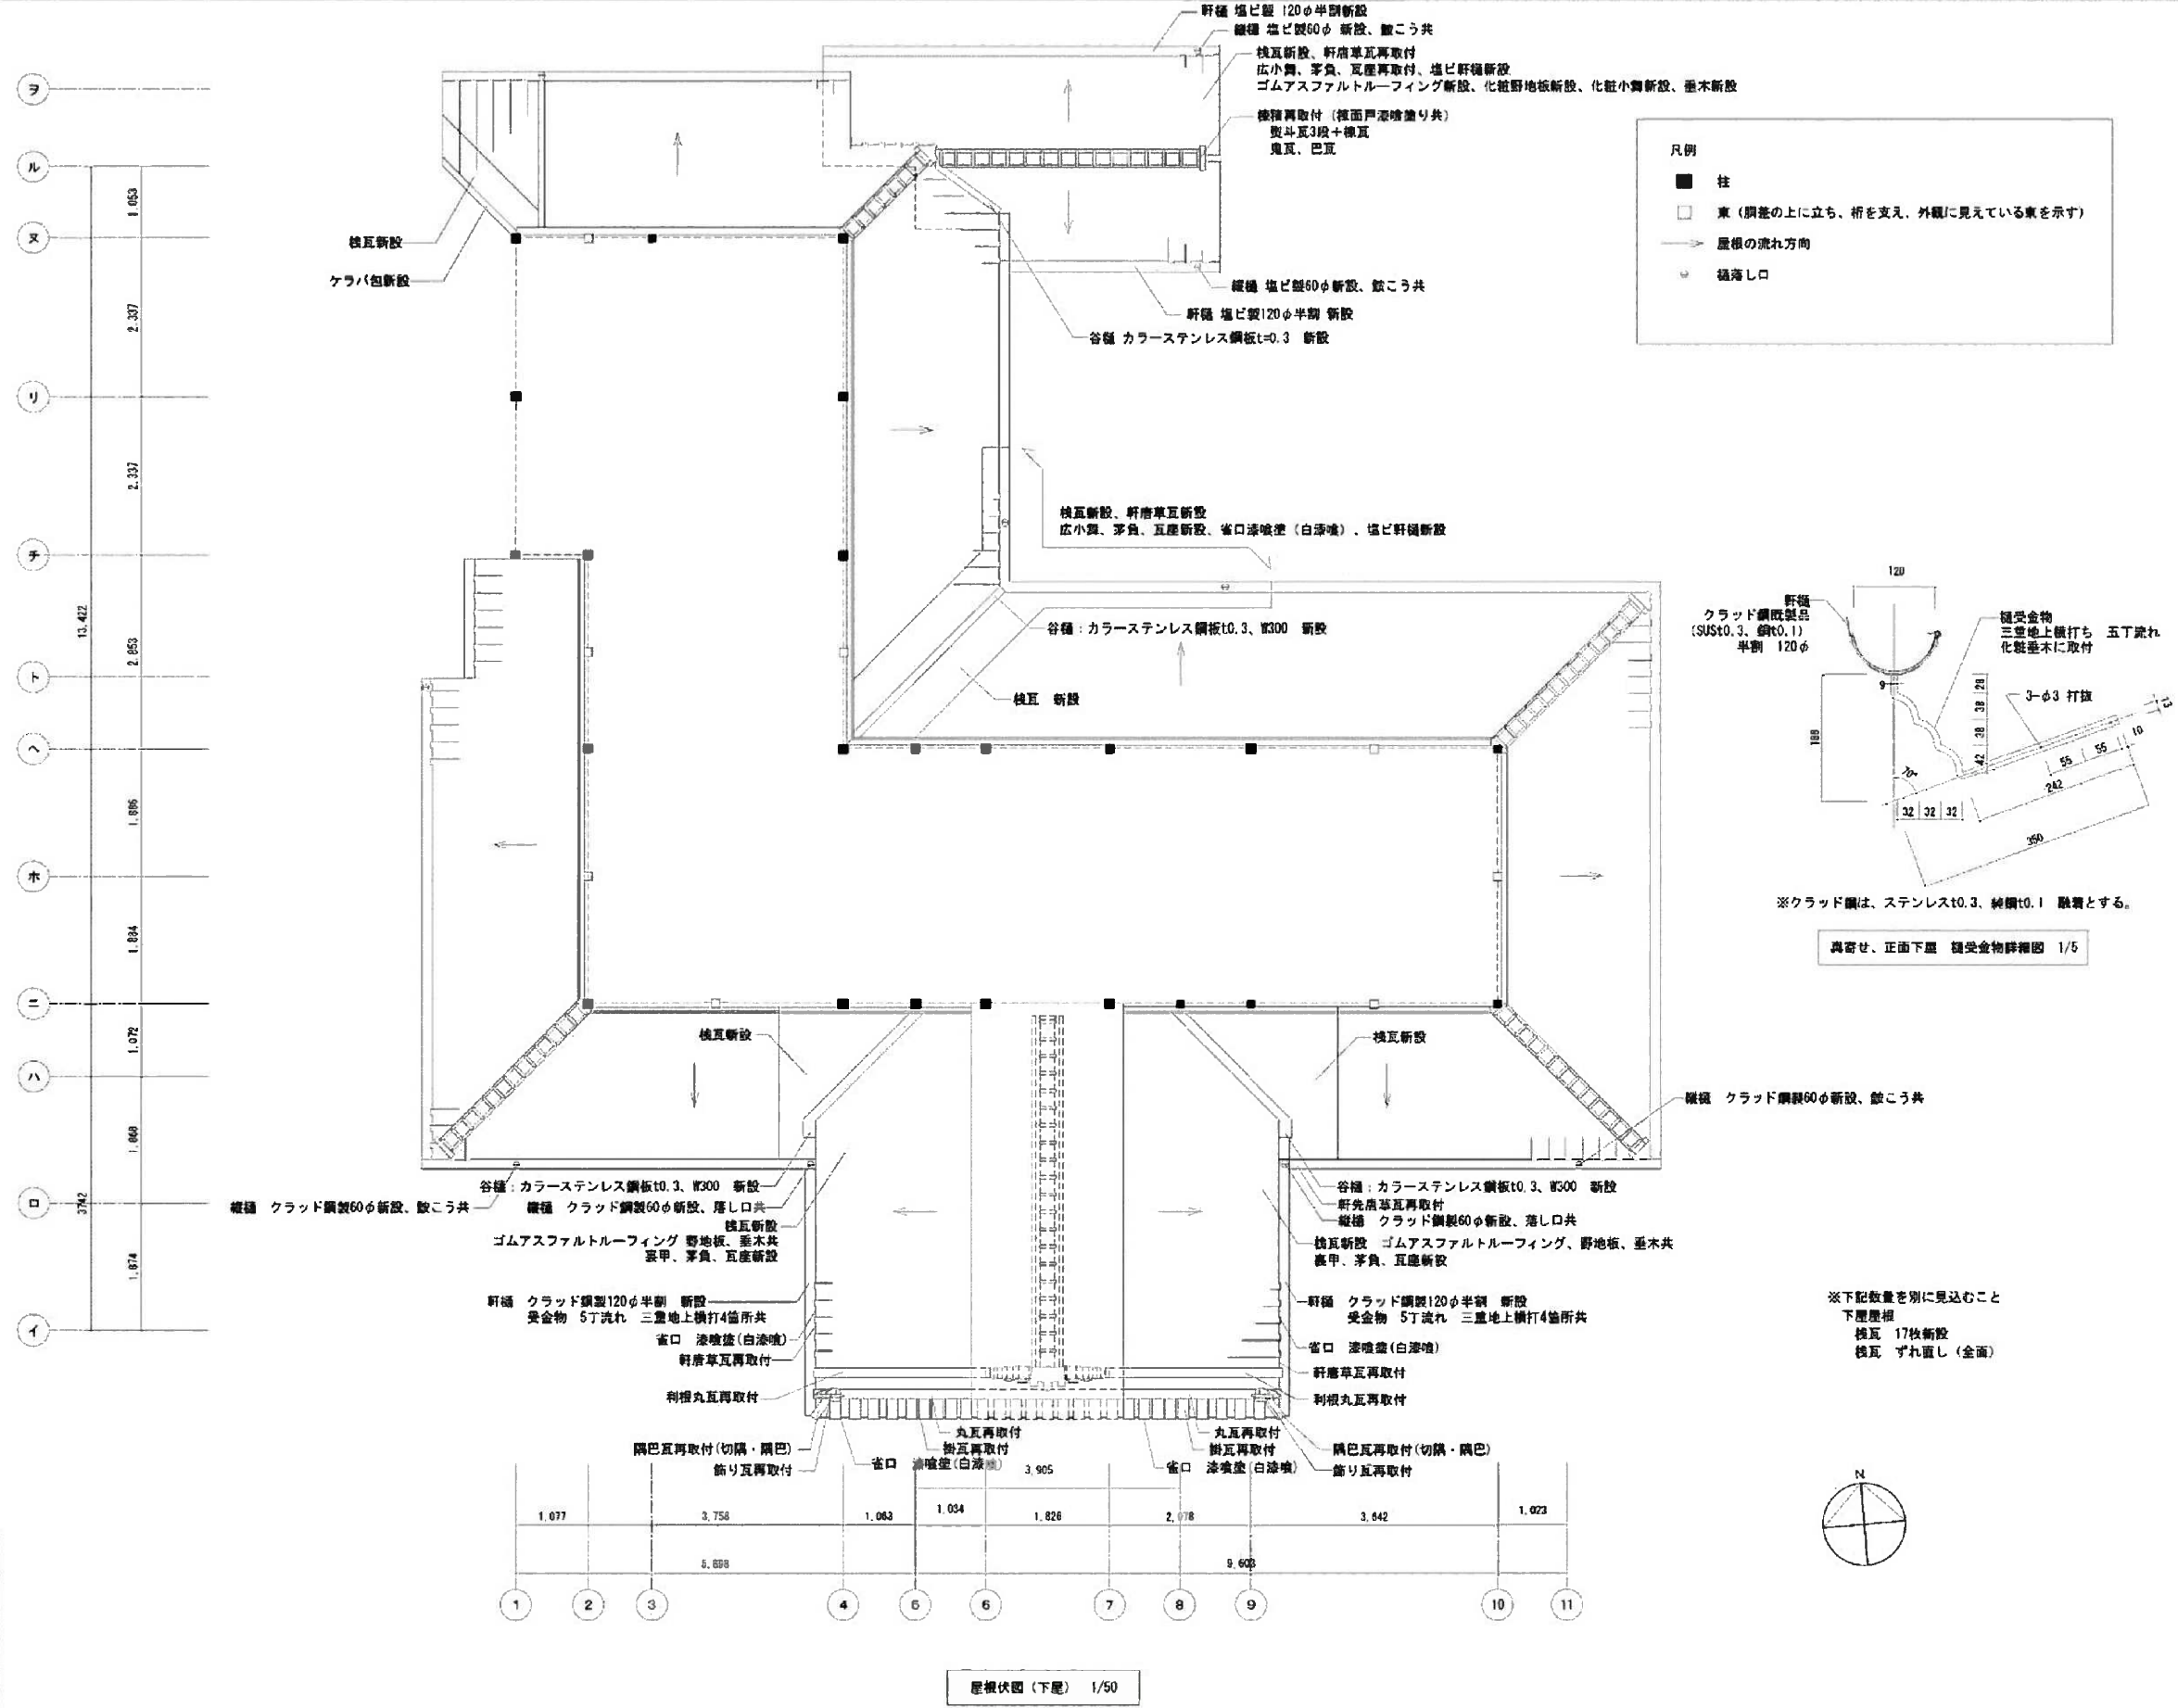

中村公園記念館		設計図
屋根伏図 (下屋)		
縮尺	1/50	
設計	27年 2月 27日	
名古屋市住宅都市局営繕部営繕課		
本図記入寸法は特記なき限り「mm」単位とする。		

記念館 平面図 (3/3)



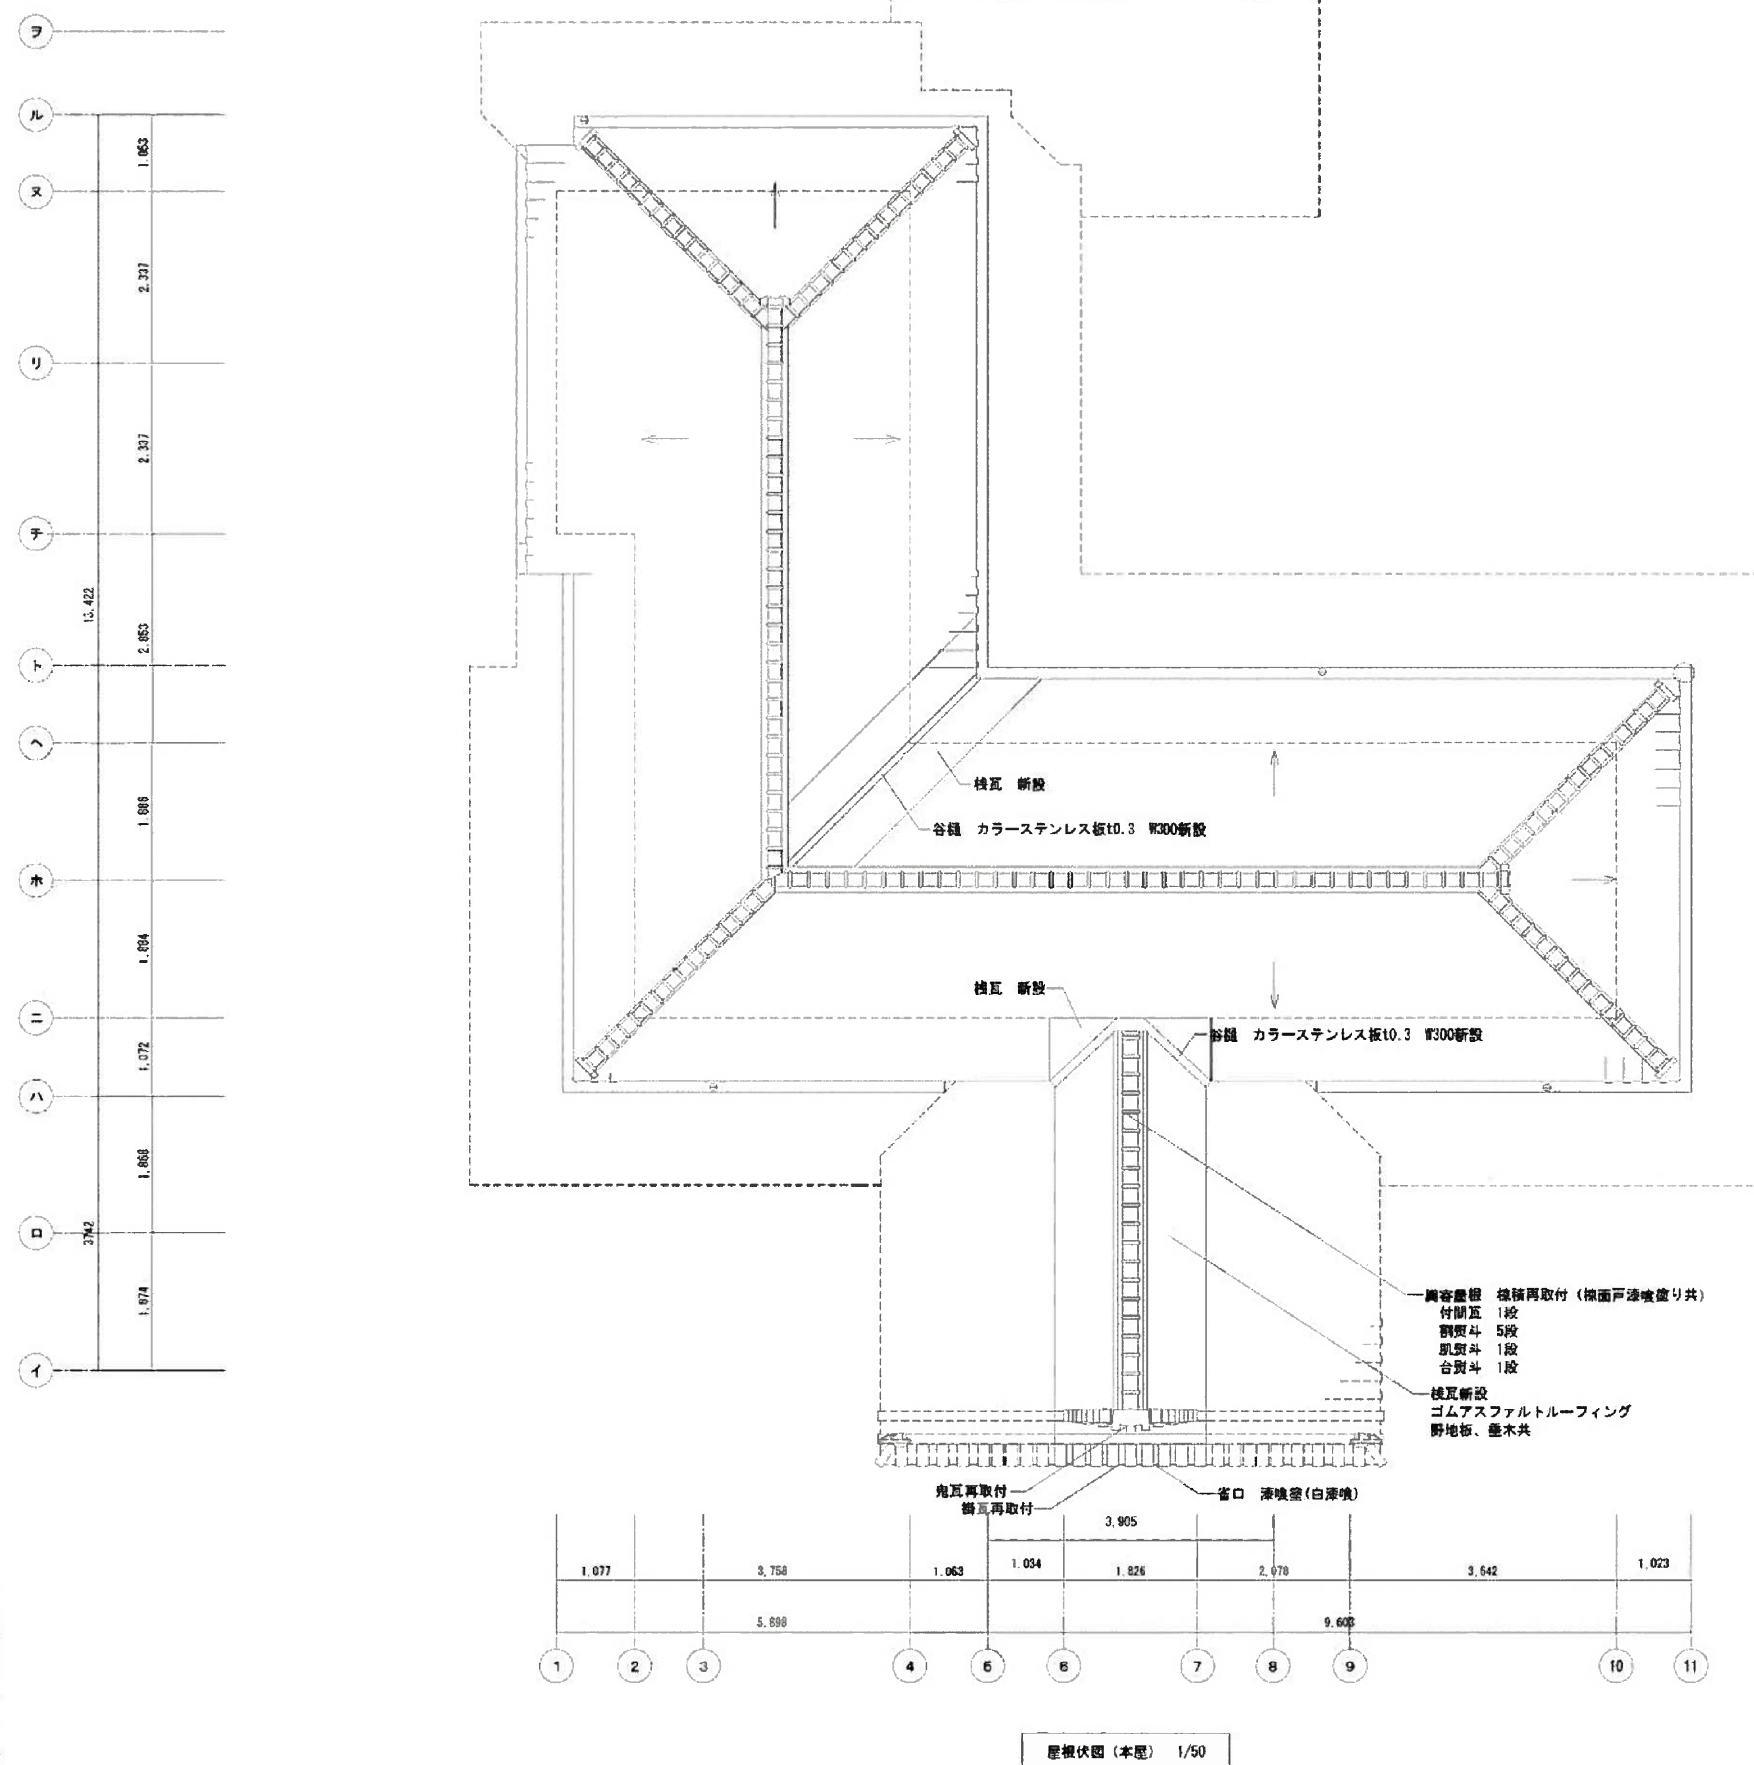


中村公園記念館		設計図	
屋根伏図（本屋）			
幅	尺	1/50	
係	系	設計	
景	員	平成	27年 2月 27日
名古屋市住宅都市局営繕部営繕課			
本図記入寸法は特記なき限り（mm）単位とする。			

※下記数量を別に見込むこと
本屋屋根
棧瓦 23枚新設
棧瓦 ずれ直し(全面)




記念館 立面図 (1/2)

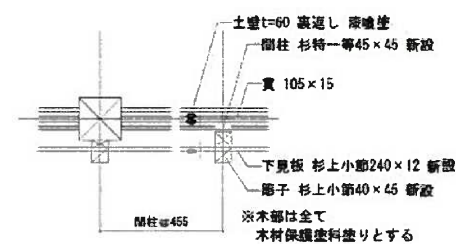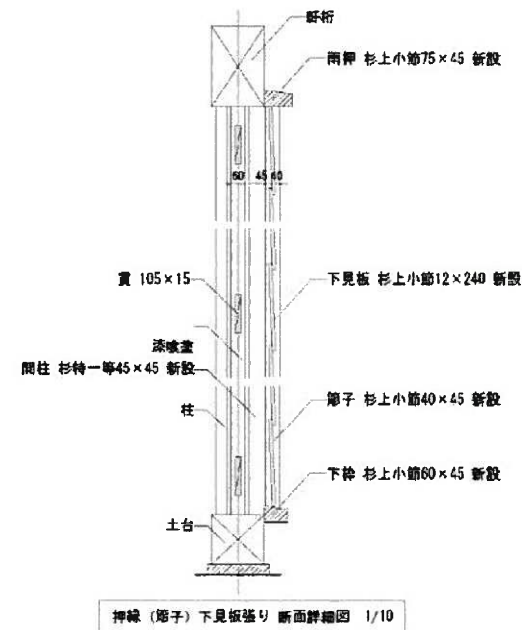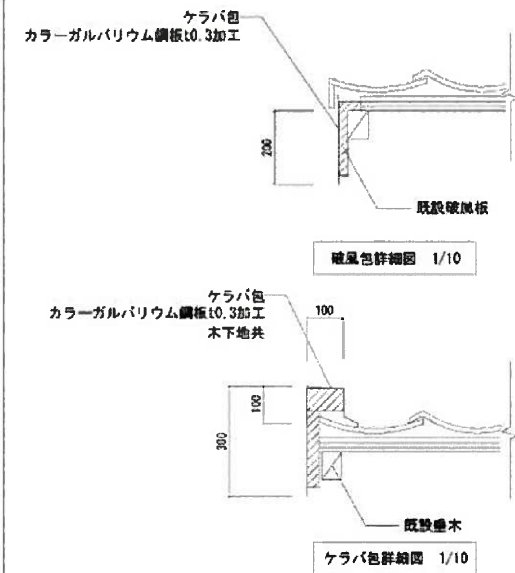


押縁下見板張り 平面詳細図 1/10

中村公園記念館		設計図
立面図 (1)		
縮尺	1/50	
図	保	設計
日	月	平成 27年 2月 27日
名古屋市住宅都市局営繕部営繕課		
本図記入寸法は特記なき限り「mm」単位とする。		

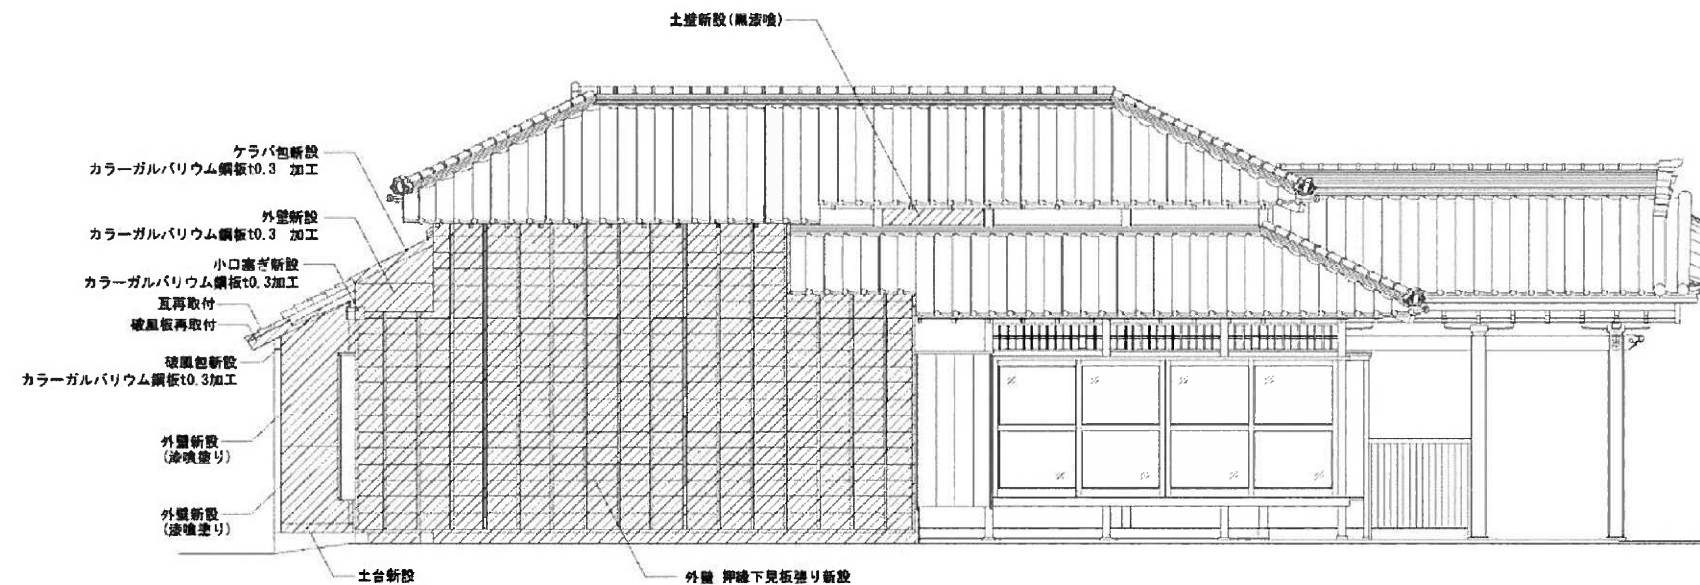


西側立面図 1/50

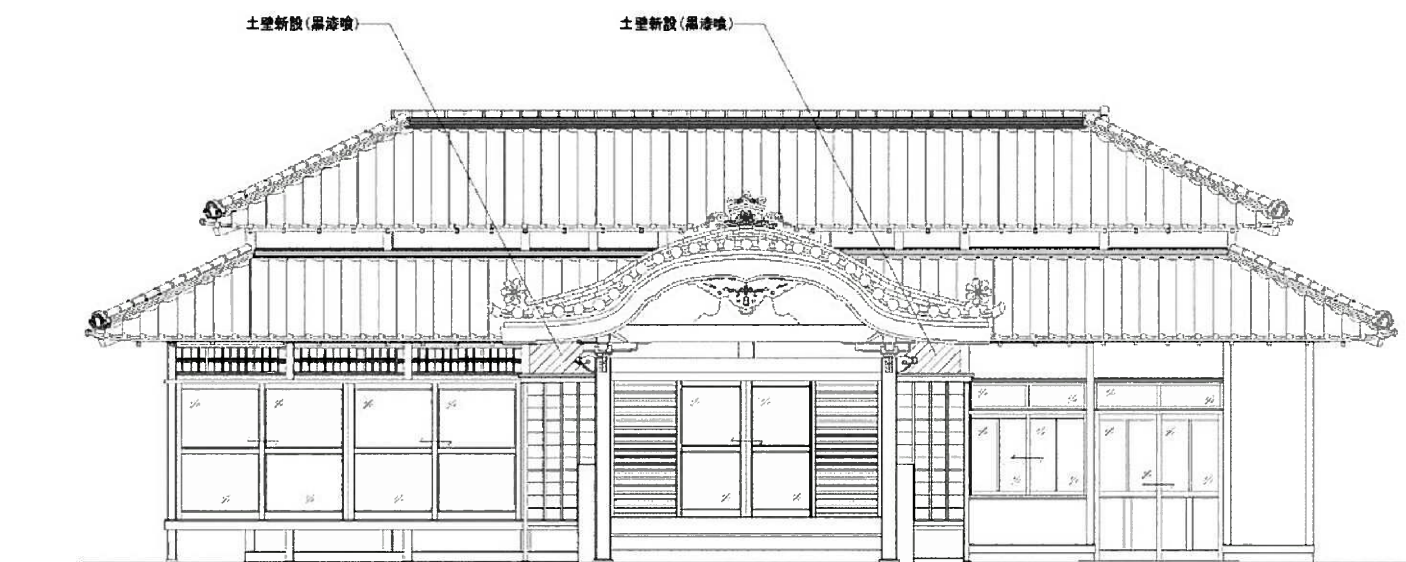


南側立面図 1/50

改修範囲

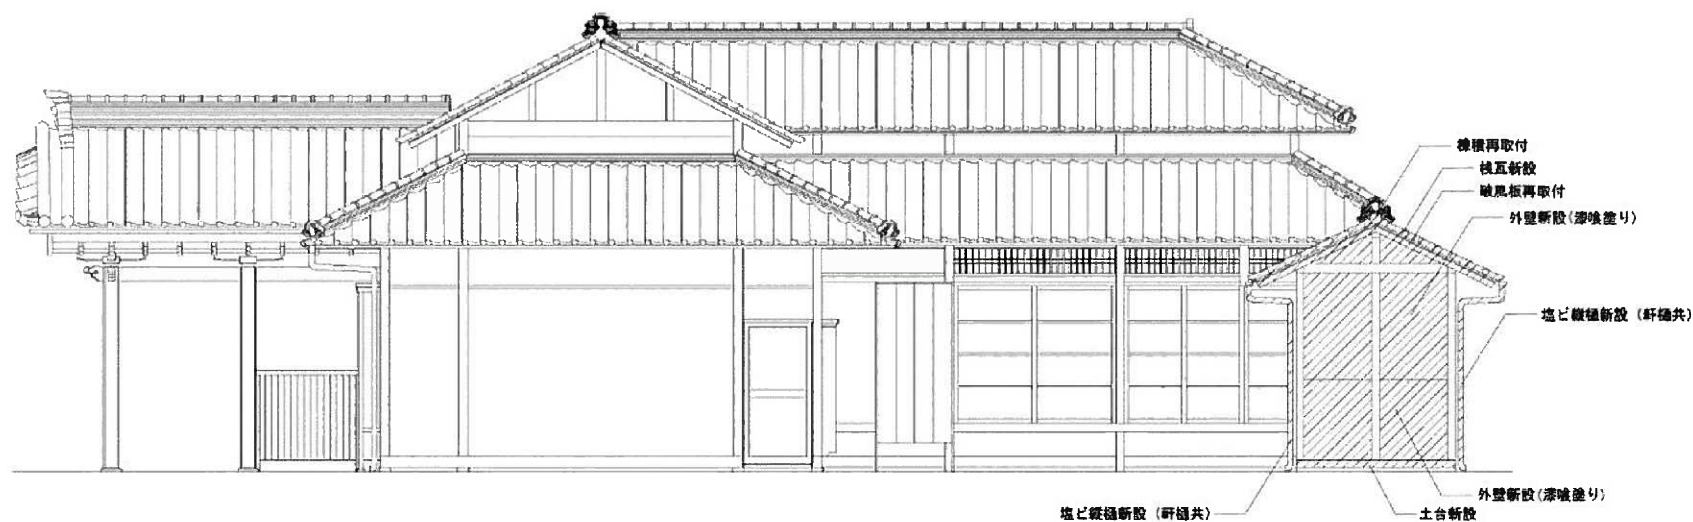


東側立面図 1/50

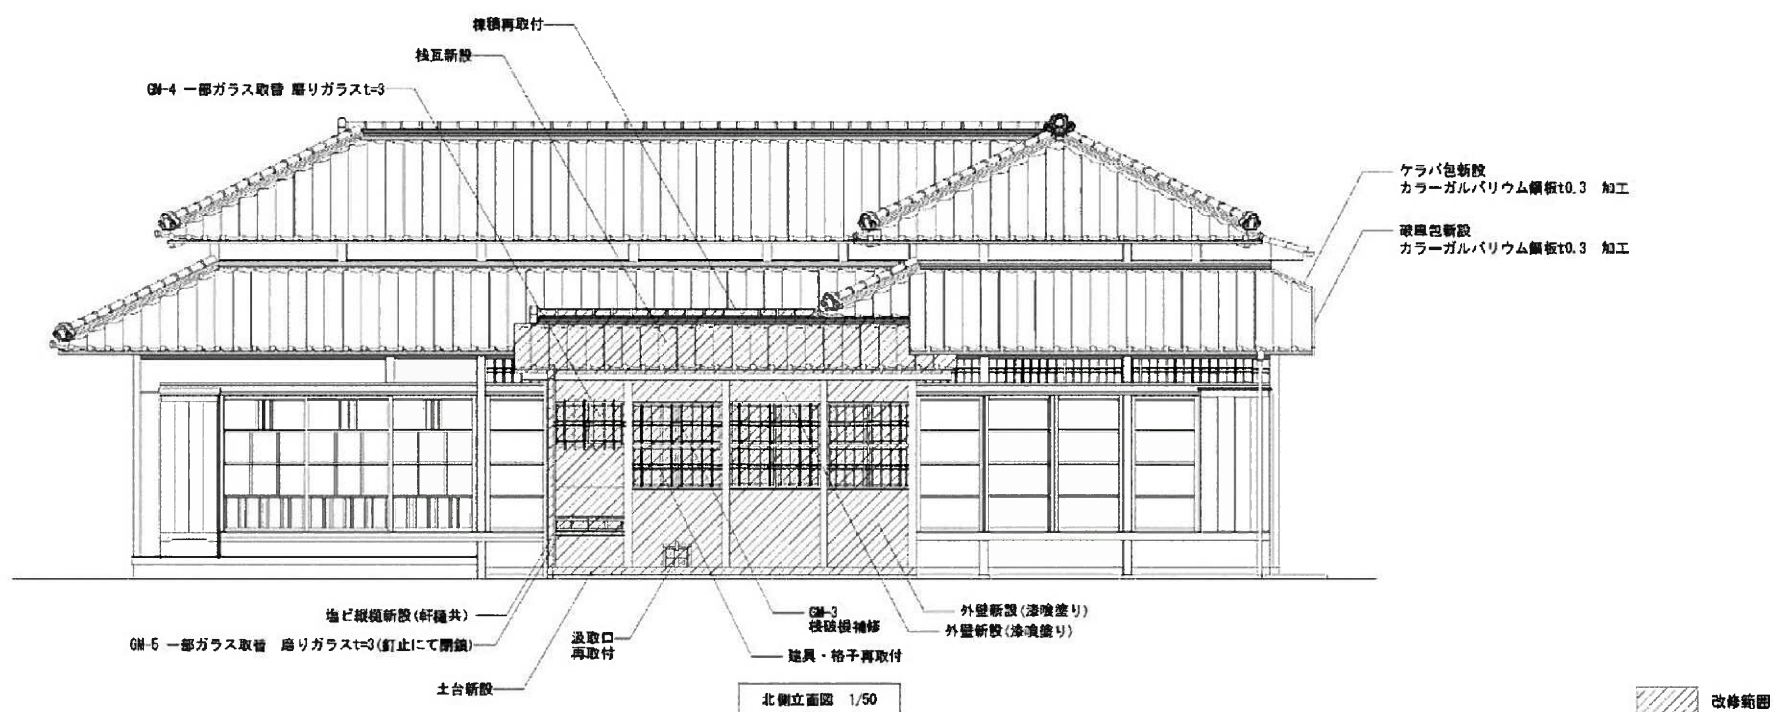


北側立面図 1/50

中村公園記念館		設計図
立面図 (2)		
縮尺	1/50	
図	係	資料
日	月	年
名古屋市住宅都市局営繕部営繕課		
本図記入寸法は特記なき限り「mm」単位とする。		

桐蔭茶席間取図

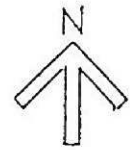


1/60

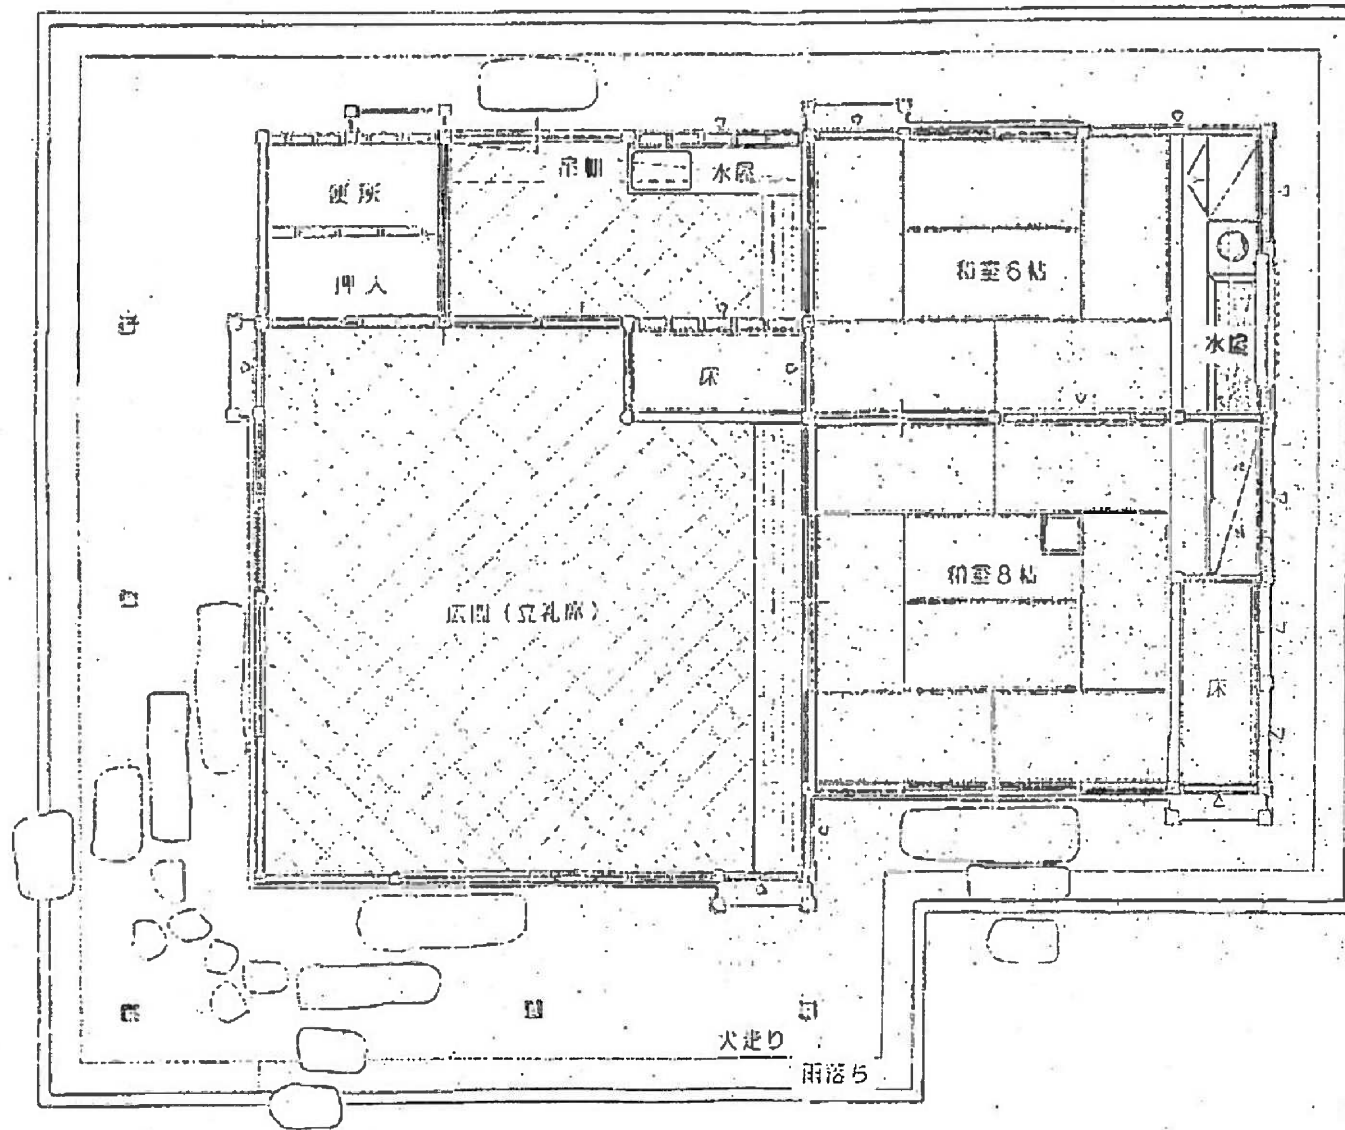

豐頌軒間取図

平面図

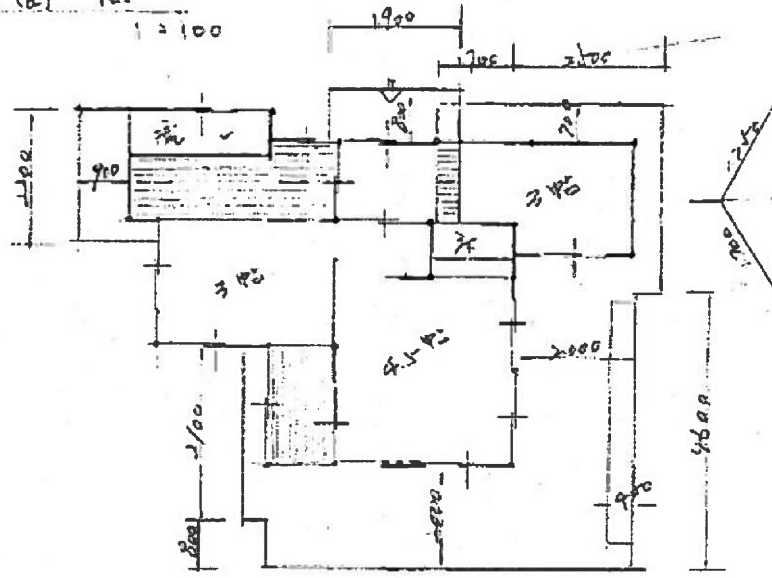

断面図

1:100

