



名城公園フラワープラザ平面図

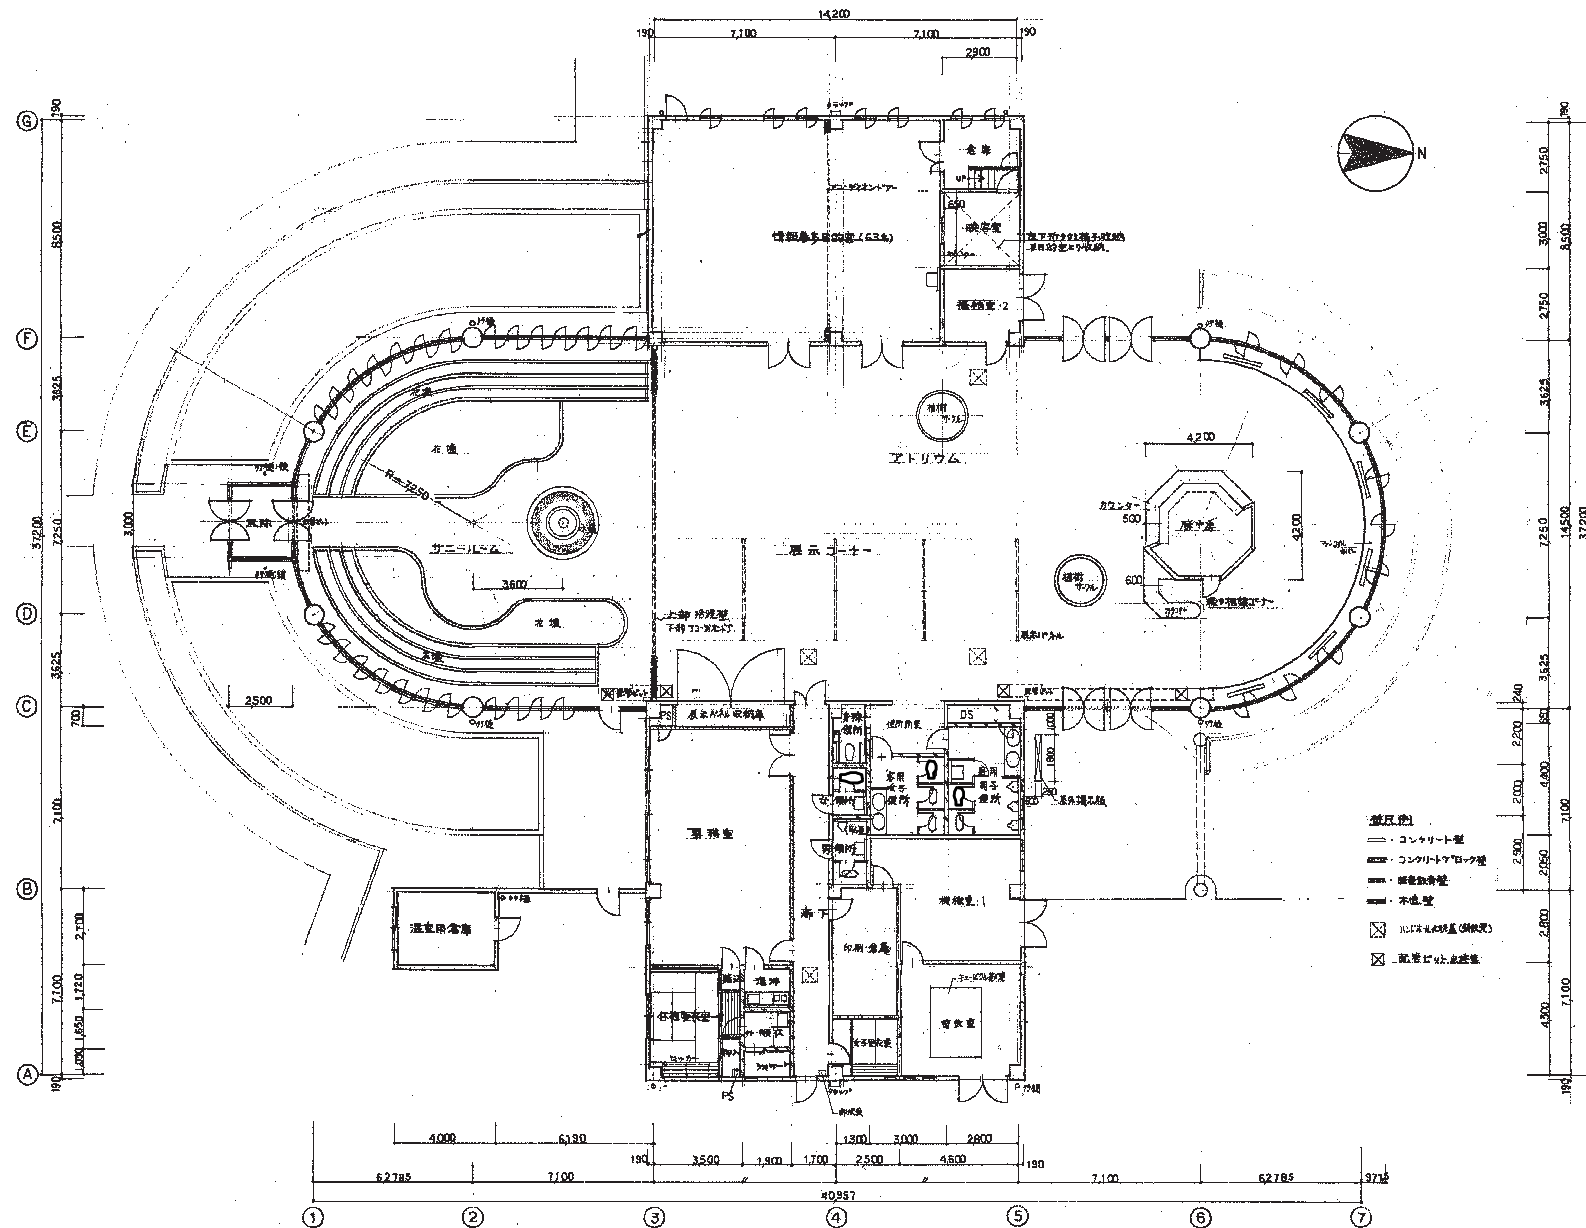


※縮尺は図面A1版サイズによる

名城公園フラワープラザ南・東側立面図

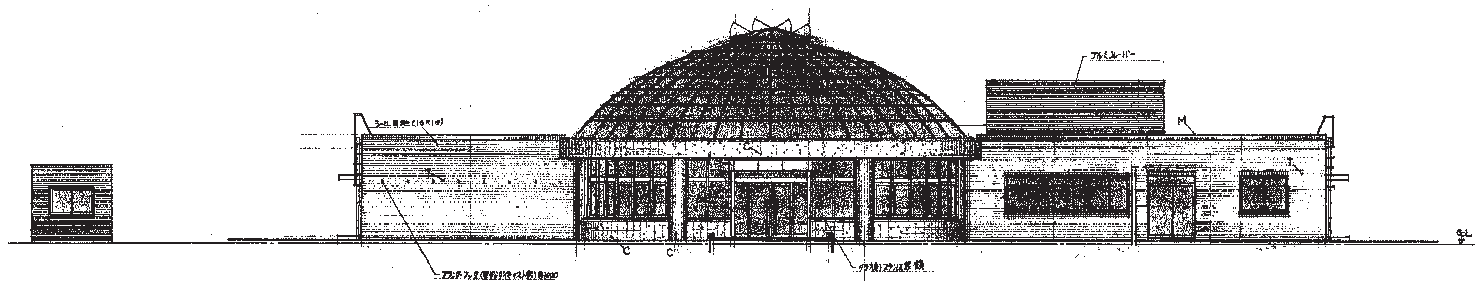

南側立面図(温室用倉庫) S=1:100

南側立面図 S=1:100

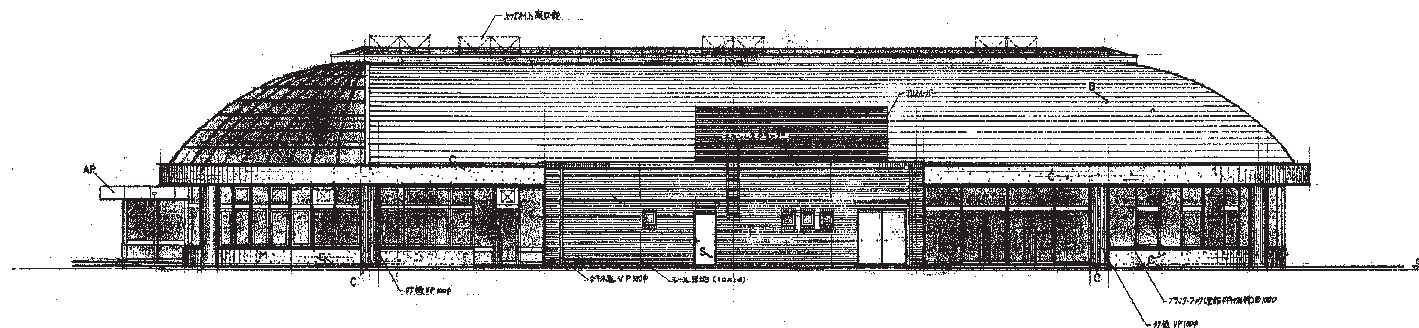


東側立面図 S=1:100



東側立面図(温室用倉庫) S=1:100


- 花と鳥の館
- A. トリファイト(タイルと電線等)の入れ替え
 - ⑥. コンクリート(鉄筋)の入れ替え
 - ⑦. 鉄骨造の入れ替え
 - ⑧. 鉄骨造の入れ替え
 - ⑨. 鉄骨造の入れ替え
 - ⑩. 鉄骨造の入れ替え
 - ⑪. 鉄骨造の入れ替え
 - ⑫. 鉄骨造の入れ替え
 - ⑬. 鉄骨造の入れ替え
 - ⑭. 鉄骨造の入れ替え
 - ⑮. 鉄骨造の入れ替え
 - ⑯. 鉄骨造の入れ替え
 - ⑰. 鉄骨造の入れ替え
 - ⑱. 鉄骨造の入れ替え
 - ⑲. 鉄骨造の入れ替え
 - ⑳. 鉄骨造の入れ替え
 - ㉑. 鉄骨造の入れ替え
 - ㉒. 鉄骨造の入れ替え
 - ㉓. 鉄骨造の入れ替え
 - ㉔. 鉄骨造の入れ替え
 - ㉕. 鉄骨造の入れ替え
 - ㉖. 鉄骨造の入れ替え
 - ㉗. 鉄骨造の入れ替え
 - ㉘. 鉄骨造の入れ替え
 - ㉙. 鉄骨造の入れ替え
 - ㉚. 鉄骨造の入れ替え
 - ㉛. 鉄骨造の入れ替え
 - ㉜. 鉄骨造の入れ替え
 - ㉝. 鉄骨造の入れ替え
 - ㉞. 鉄骨造の入れ替え
 - ㉟. 鉄骨造の入れ替え
 - ㊱. 鉄骨造の入れ替え
 - ㊲. 鉄骨造の入れ替え
 - ㊳. 鉄骨造の入れ替え
 - ㊴. 鉄骨造の入れ替え
 - ㊵. 鉄骨造の入れ替え
 - ㊶. 鉄骨造の入れ替え
 - ㊷. 鉄骨造の入れ替え
 - ㊸. 鉄骨造の入れ替え
 - ㊹. 鉄骨造の入れ替え
 - ㊺. 鉄骨造の入れ替え
 - ㊻. 鉄骨造の入れ替え
 - ㊼. 鉄骨造の入れ替え
 - ㊽. 鉄骨造の入れ替え
 - ㊾. 鉄骨造の入れ替え
 - ㊿. 鉄骨造の入れ替え

名城公園フラワープラザ北・西側立面図

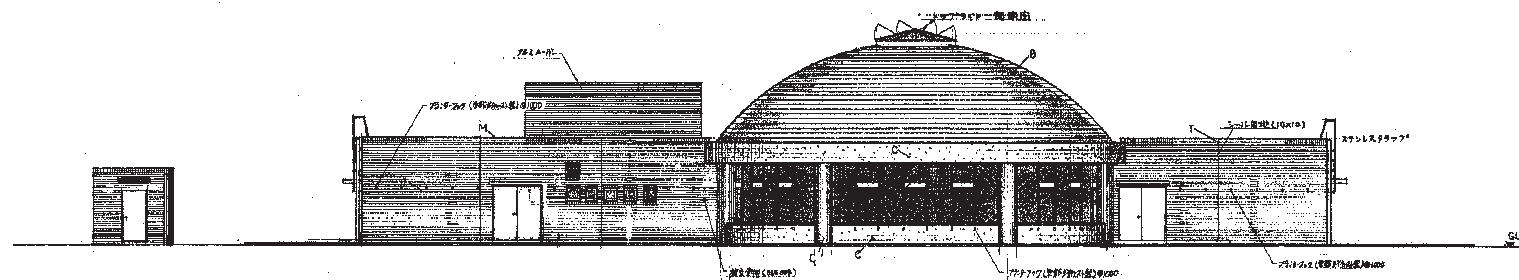

北側立面図(温室用倉庫) S=1:100

北側立面図 S=1:100


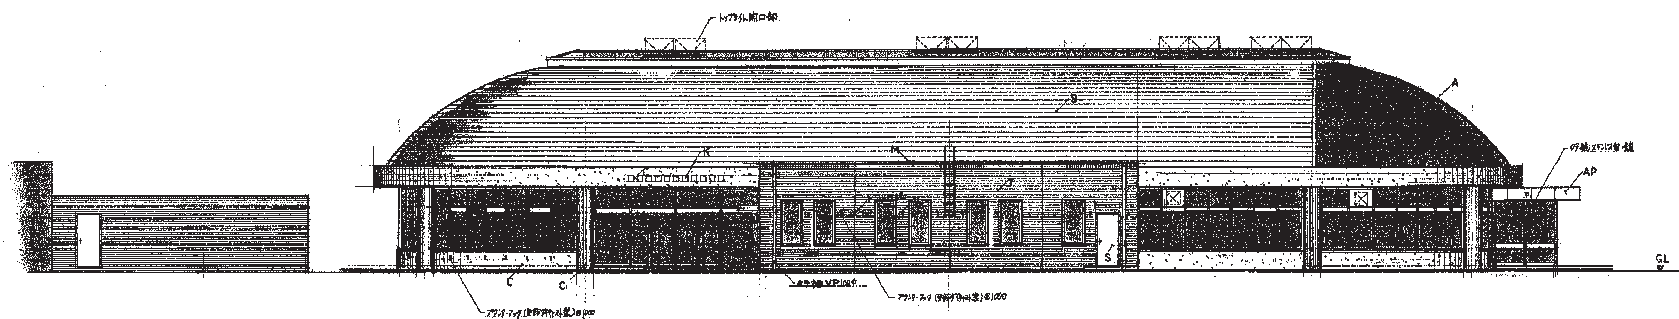


西側立面図(温室用倉庫) S=1:100

西側立面図 S=1:100

- ← 付記 1991
- A → トーヨーテイト(アルミ電線管色)6面へ張り
- C → コンクリート打設し100mm
- T → 縦断線架設小は50mm
- B → 縦断線一主幹管を0.035
- AL → アルミ板(電線管色)張見
- S → スチール板(厚)6.0mm
- AP → 防風パネル(窓木)遮断板
- K → 防風パネル(電線管色)目玉
- K → スチール板(厚)1.5mm(200mm)

名城公園フラワープラザ断面図

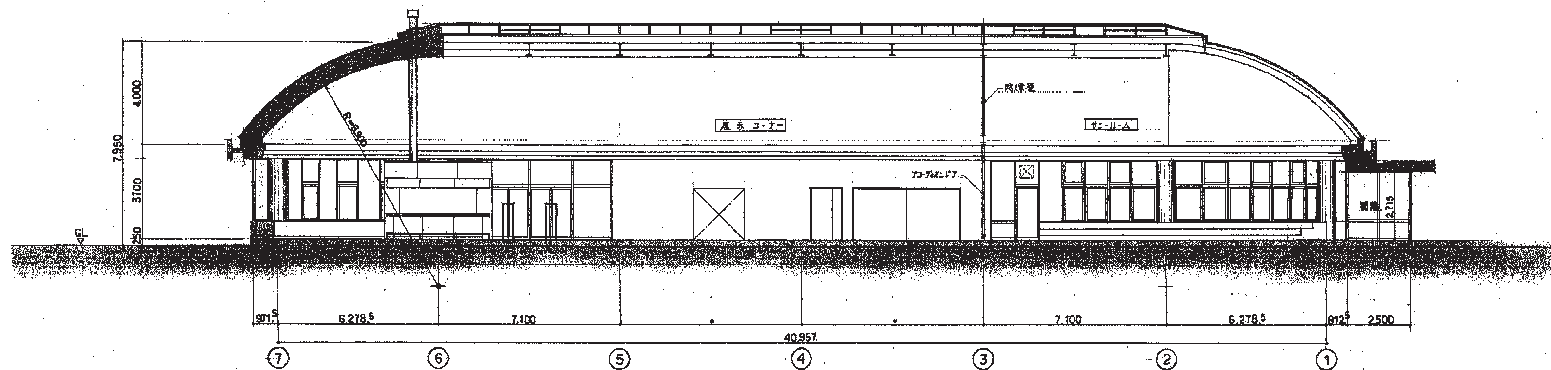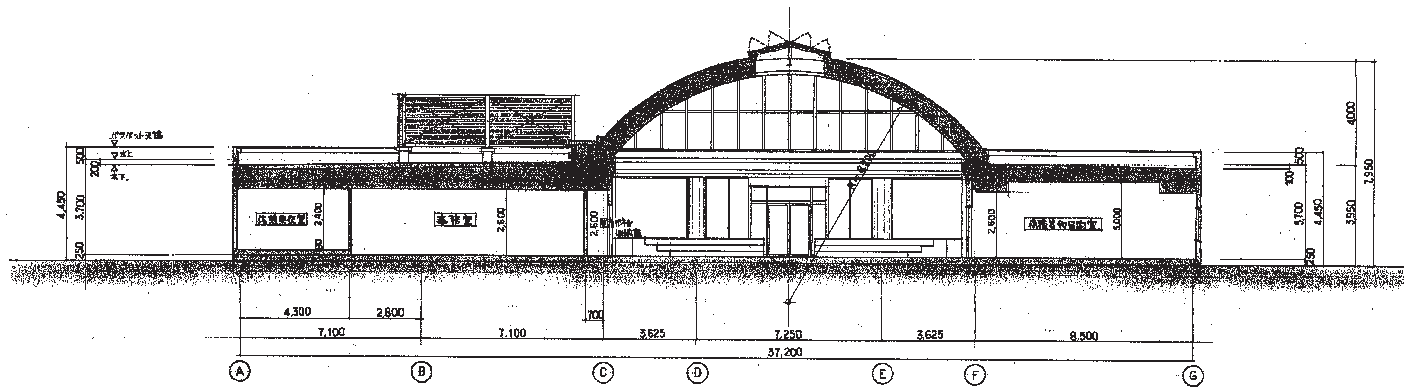

※縮尺は図面A1版サイズによる