
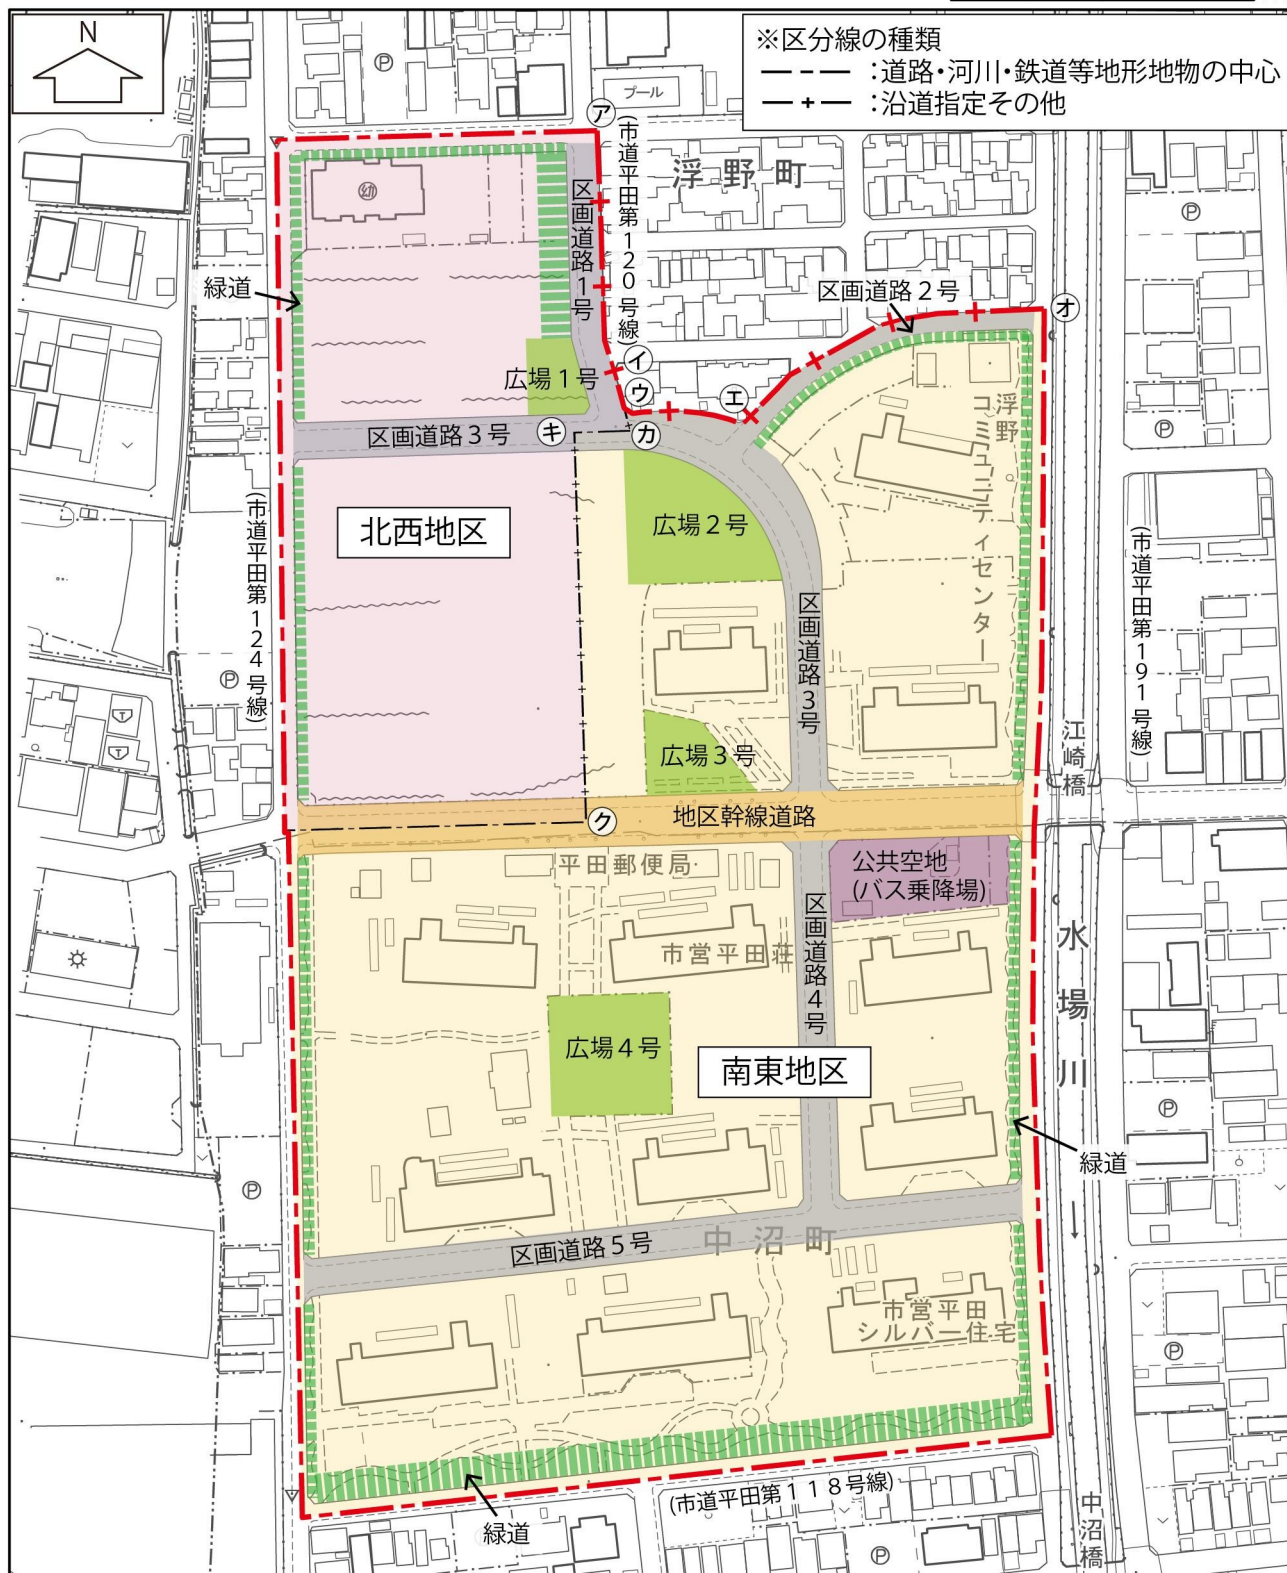
 


計画図 (平田地区計画)

縮尺: 1/2,500 0 25 50 100
m

 

- アーイ は 道路界及びその延長
 イーウーエ は 道路界
 エーオ は 道路界及びその延長
 ウーカ は イーウーエ の延長
 キーク は 学校敷地界及びその延長

凡 例			
	地区計画区域、 地区整備計画区域及び 再開発等促進区区域	主要な公共施設	
			地区幹線道路
			緑道
		地区施設	
地区の区分			区画道路
	南東地区		広場
	北西地区		公共空地(バス乗降場)