
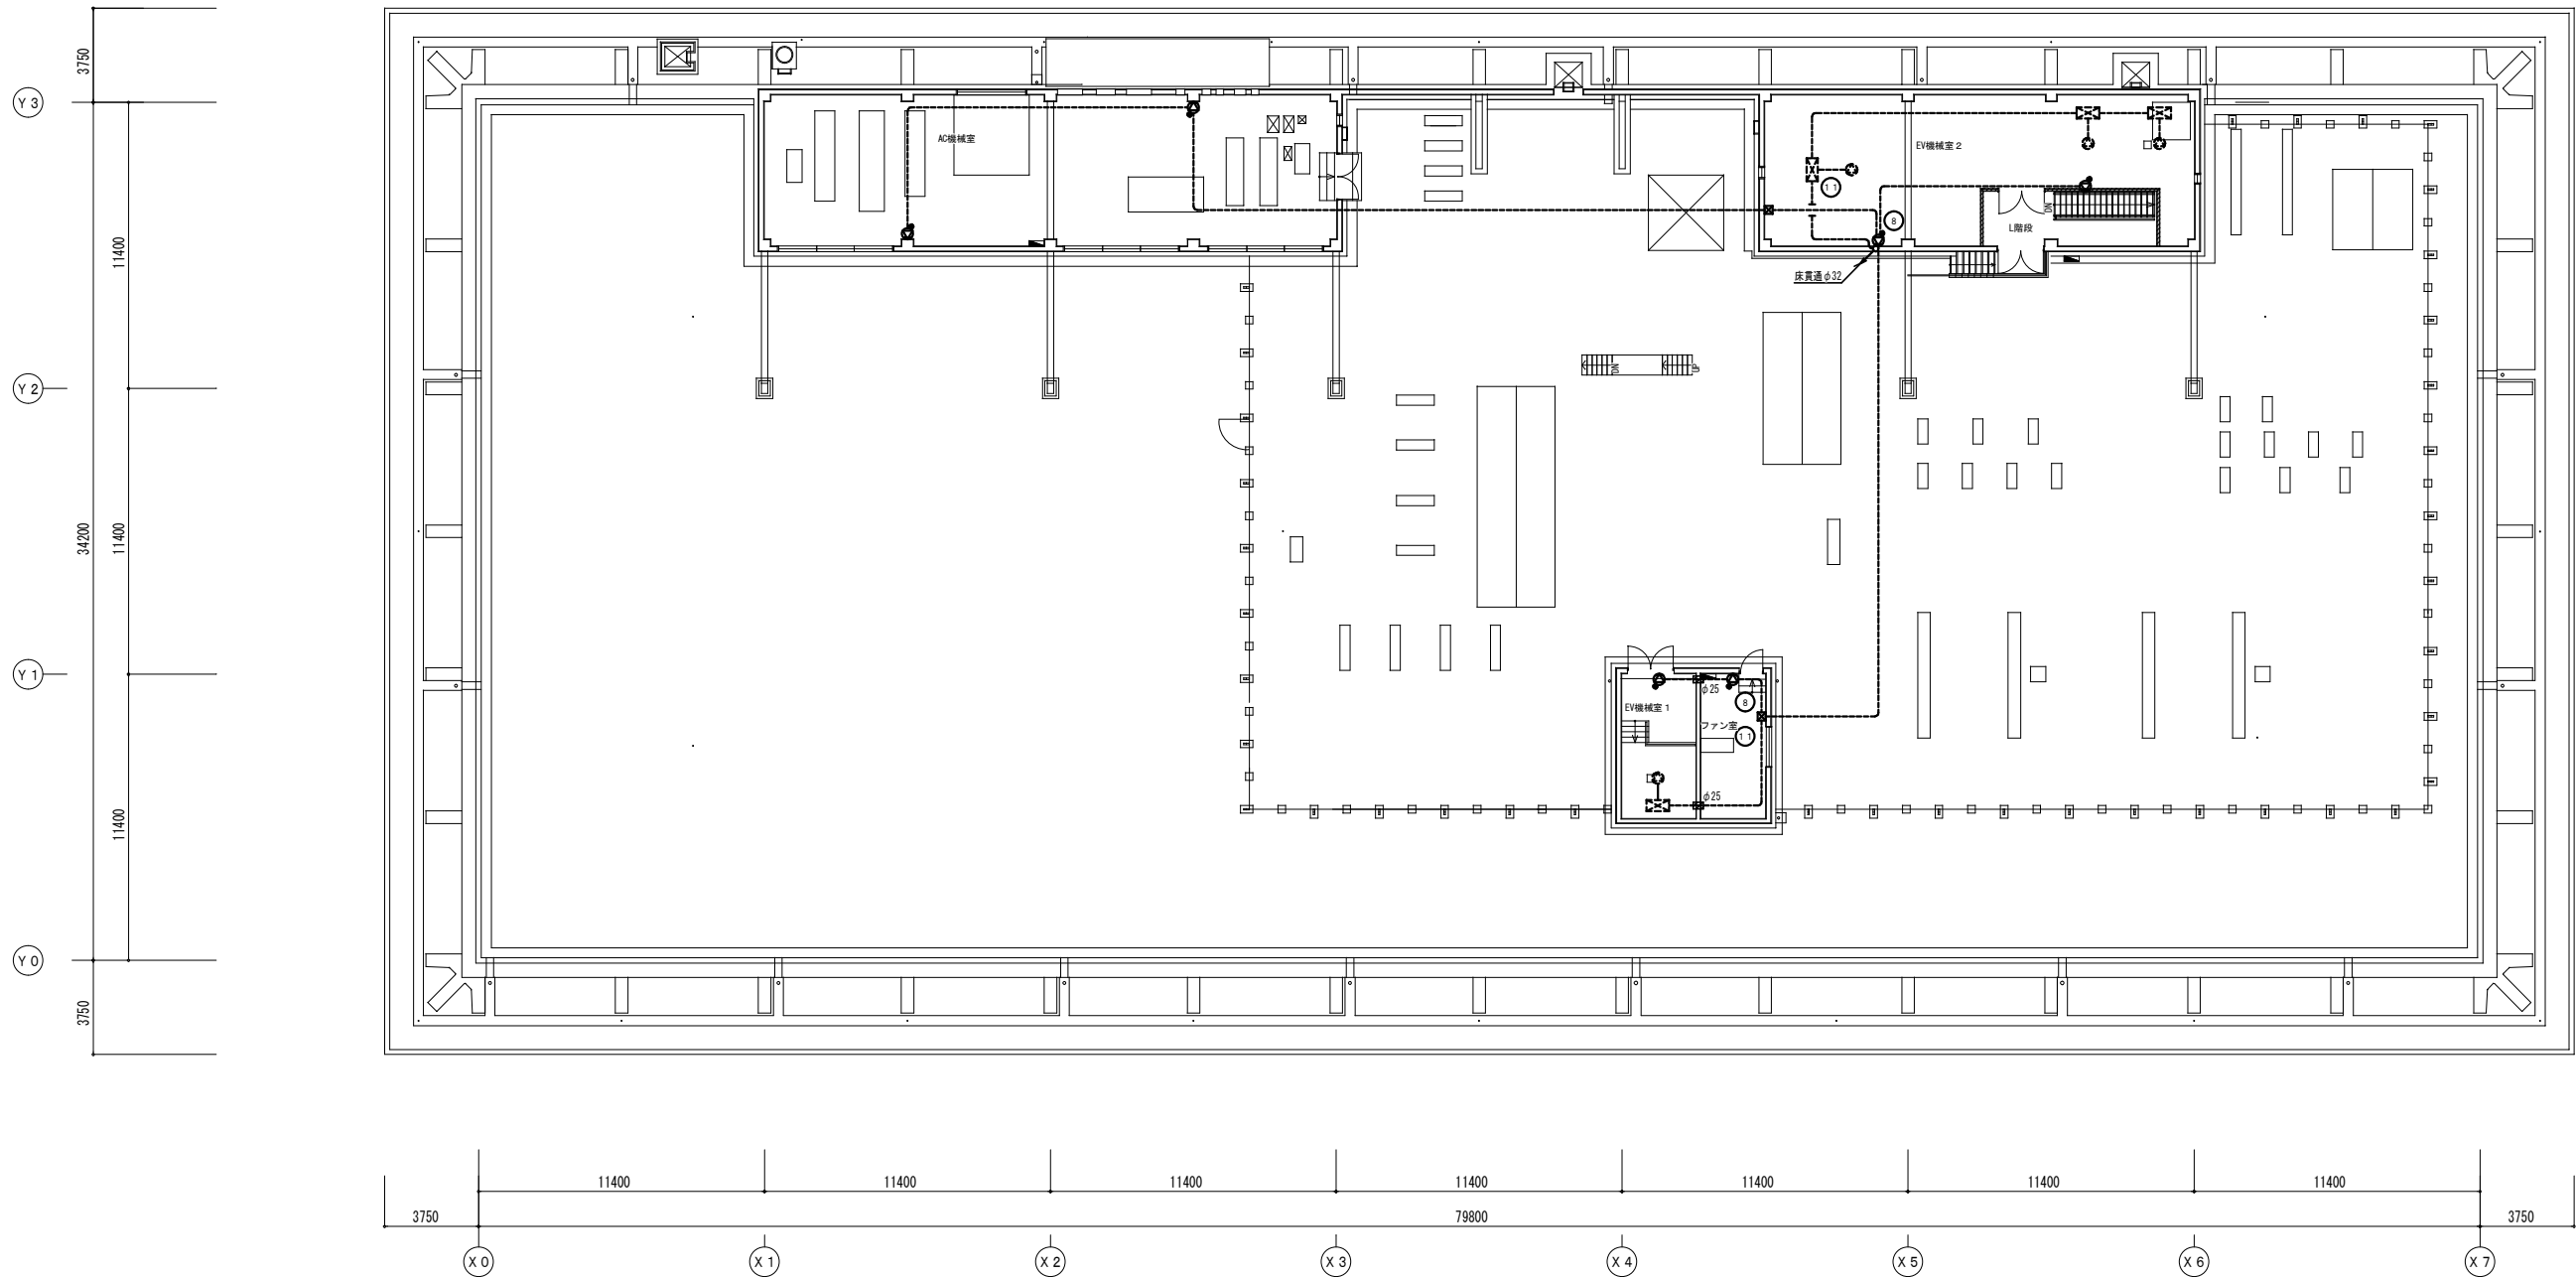
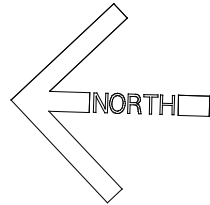
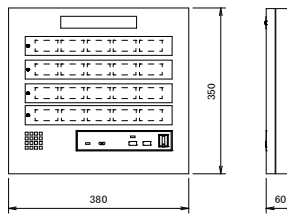
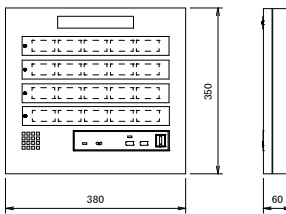
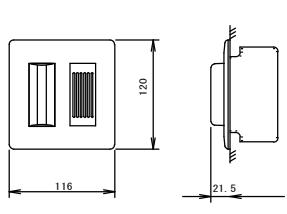
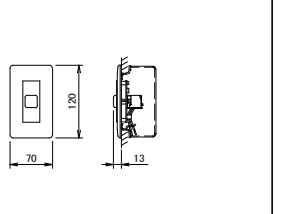
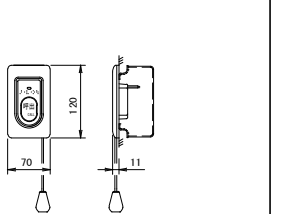
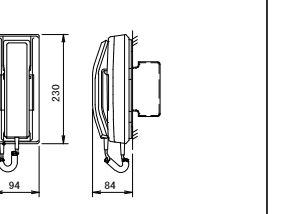


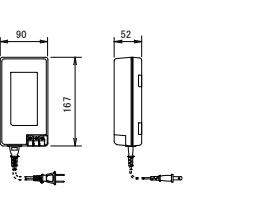

PH階平面図・屋根伏図 S = 1 : 1 5 0

注) 特記なき立上げ・立下げは系統図参照とする。


博物館リニューアル改修弱電設備その他電気工事（週休2日）設計図			
本館 拡声設備 PH階平面図（改修）			No. E031
縮 尺	A1:1/150 A3:1/300		76 枚の9
設計	令和 6 年 3 月 日		
名古屋市住宅都市局営繕部設備課			
本図記入寸法は特記なき限り「mm」単位とする。			

NC	20窓用呼出表示器	NCs	20窓用副表示器	○	ブザー付廊下灯	■	復旧ボタン	N	呼出ボタン（引きヒモ付）	①	親機（壁取付形）	㌒	電源アダプタ	
	
<table><tr><td>電源電圧</td><td>AC100V 50/60Hz（内部電源DC12V）</td></tr><tr><td>形 状</td><td>壁取付形</td></tr><tr><td>材 質</td><td>SPCC t1.2</td></tr><tr><td>窓 数</td><td>15窓</td></tr><tr><td>表示方式</td><td>呼出音と表示窓点灯</td></tr><tr><td>備 考</td><td>Ver. 66-54430</td></tr></table>		電源電圧	AC100V 50/60Hz（内部電源DC12V）	形 状	壁取付形	材 質	SPCC t1.2	窓 数	15窓	表示方式	呼出音と表示窓点灯	備 考	Ver. 66-54430	<table><tr><td>電源電圧</td><td>DC12V（表示器より供給）</td></tr><tr><td>形 状</td><td>壁取付型</td></tr><tr><td>材 質</td><td>SPCC t1.2</td></tr><tr><td>窓 数</td><td>15窓</td></tr><tr><td>表示方式</td><td>呼出音と表示窓点灯</td></tr></table>		電源電圧	DC12V（表示器より供給）	形 状	壁取付型	材 質	SPCC t1.2	窓 数	15窓	表示方式	呼出音と表示窓点灯	<table><tr><td>形 状</td><td>壁埋込形（JIS2個用スイッチボックス）</td></tr><tr><td>材 質</td><td>本体・ABS樹脂、カバー・ポリカーボネート（乳白色）</td></tr><tr><td>色 色 灯</td><td>赤色（LED）</td></tr><tr><td>備 考</td><td>ブザー付</td></tr></table>		形 状	壁埋込形（JIS2個用スイッチボックス）	材 質	本体・ABS樹脂、カバー・ポリカーボネート（乳白色）	色 色 灯	赤色（LED）	備 考	ブザー付	<table><tr><td>形 状</td><td>埋込形（JIS1個用スイッチボックス）</td></tr><tr><td>材 質</td><td>樹脂</td></tr><tr><td>備 考</td><td></td></tr></table>		形 状	埋込形（JIS1個用スイッチボックス）	材 質	樹脂	備 考		<table><tr><td>形 状</td><td>埋込形（JIS1個用スイッチボックス）</td></tr><tr><td>材 質</td><td>自己消火性樹脂</td></tr><tr><td>備 考</td><td>赤字室内文（ヨビダシ）、英文表示（CALL） 呼出確認表示灯付、ひも式・押ボタン式両用 防まつ形（JIS C0920 1P44相当） 引きひも 110cm（調節可）</td></tr></table>		形 状	埋込形（JIS1個用スイッチボックス）	材 質	自己消火性樹脂	備 考	赤字室内文（ヨビダシ）、英文表示（CALL） 呼出確認表示灯付、ひも式・押ボタン式両用 防まつ形（JIS C0920 1P44相当） 引きひも 110cm（調節可）	<table><tr><td>電源電圧</td><td>DC24V（電源アダプターから供給）</td></tr><tr><td>形 状</td><td>壁取付形（JIS1個用スイッチボックス）</td></tr><tr><td>材 質</td><td>ABS樹脂</td></tr><tr><td>備 考</td><td>通話機能3 90台まで設置可</td></tr></table>		電源電圧	DC24V（電源アダプターから供給）	形 状	壁取付形（JIS1個用スイッチボックス）	材 質	ABS樹脂	備 考	通話機能3 90台まで設置可	<table><tr><td>電源電圧</td><td>AC100V</td></tr><tr><td>出力電圧</td><td>DC24V</td></tr><tr><td>出力電流</td><td>2A</td></tr><tr><td>形 状</td><td>設置・壁取付（専用金具）両用</td></tr><tr><td>材 質</td><td>樹脂</td></tr></table>		電源電圧	AC100V	出力電圧	DC24V	出力電流	2A	形 状	設置・壁取付（専用金具）両用	材 質	樹脂
電源電圧	AC100V 50/60Hz（内部電源DC12V）	
形 状	壁取付形	
材 質	SPCC t1.2	
窓 数	15窓	
表示方式	呼出音と表示窓点灯	
備 考	Ver. 66-54430	
電源電圧	DC12V（表示器より供給）	
形 状	壁取付型	
材 質	SPCC t1.2	
窓 数	15窓	
表示方式	呼出音と表示窓点灯	
形 状	壁埋込形（JIS2個用スイッチボックス）	
材 質	本体・ABS樹脂、カバー・ポリカーボネート（乳白色）	
色 色 灯	赤色（LED）	
備 考	ブザー付	
形 状	埋込形（JIS1個用スイッチボックス）	
材 質	樹脂	
備 考	
形 状	埋込形（JIS1個用スイッチボックス）	
材 質	自己消火性樹脂	
備 考	赤字室内文（ヨビダシ）、英文表示（CALL） 呼出確認表示灯付、ひも式・押ボタン式両用 防まつ形（JIS C0920 1P44相当） 引きひも 110cm（調節可）	
電源電圧	DC24V（電源アダプターから供給）	
形 状	壁取付形（JIS1個用スイッチボックス）	
材 質	ABS樹脂	
備 考	通話機能3 90台まで設置可	
電源電圧	AC100V	
出力電圧	DC24V	
出力電流	2A	
形 状	設置・壁取付（専用金具）両用	
材 質	樹脂	

①

モニター付インターホン端末

</

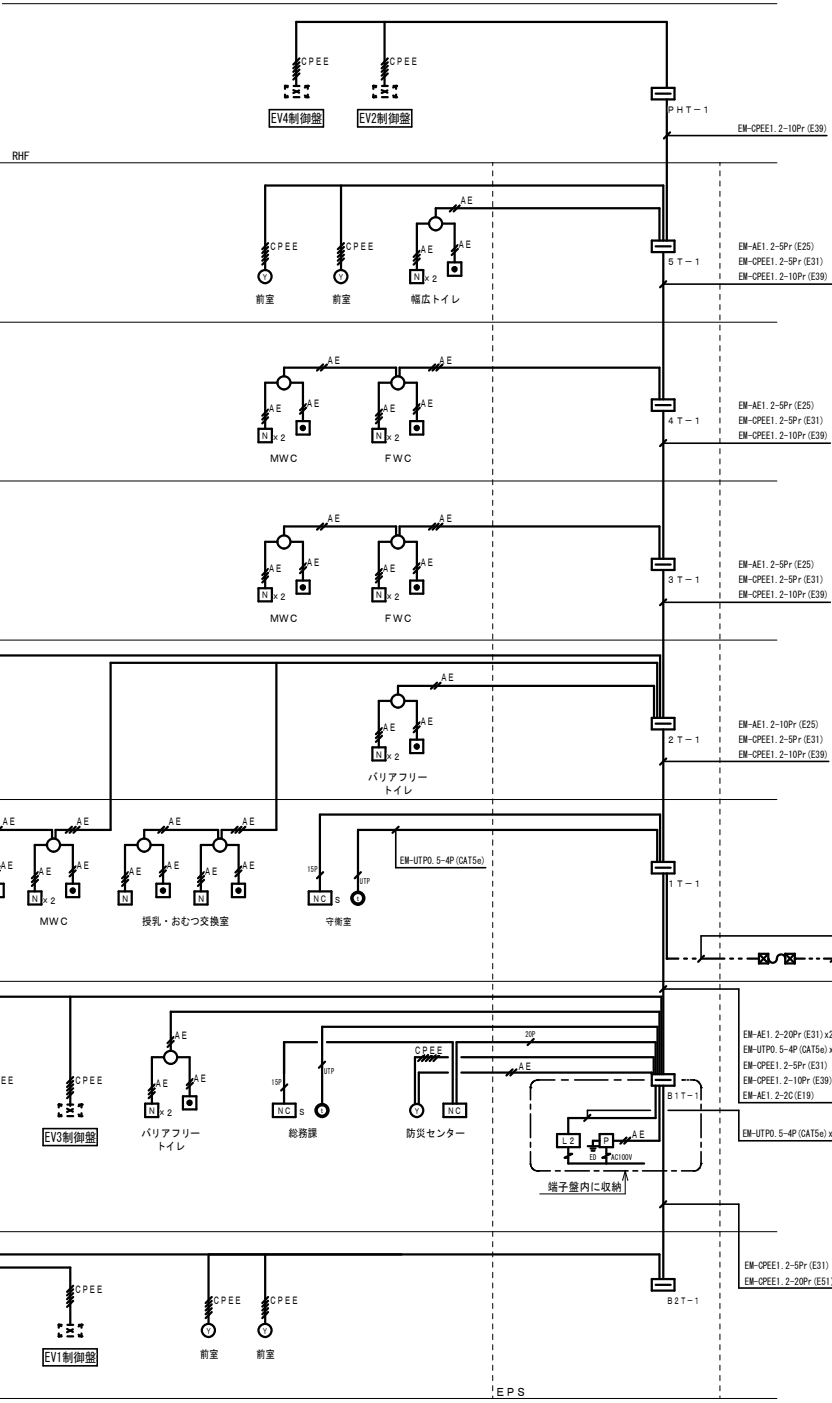

注記：特記なき配管配線は下記とする。

記 号	配 線	配 管
AE	EM-AE1. 2-2C	(E19)
AE	EM-AE1. 2-3C	(E19)
SP	EM-AE1. 2-5Pr	(E25)
20P	EM-AE1. 2-20Pr	(PF28)
CPEE	EM-CPEE1. 2-5Pr	(PF28)
UTP	EM-UTP0. 5-4P (CAT5e)	(PF16)
	天井インベイ配管配線	(PF28)
	露出配管配線	

注1：太線で示す機器・配線は改修対象を示し、細線で示す機器・配線は工事対象外を示す。

(注記) 特記なき機器凡例は下記とする。

記 号	名 称	備 考
	端子盤	
	プルボックス	

博物館リニューアル改修弱電設備その他電気工事（連休2日）設計図			
トイレ呼出・インターホン設備 姿図・系統図			No. E032
縮	尺	A1:- A3:-	76
設計		令和 6 年 3 月	日
名古屋市住宅都市局営繕部設備課			
本図記入寸法は特記なき限り「mm」単位とする。			

凡 例

記 号	名 称	適 用	備 考
	端子盤		
	トイレ呼出表示器		
	トイレ呼出副表示器		
	廊下灯	壁付	
	復旧押ボタン	壁付	
	呼出押ボタン	引きひも付き	
	インターホン観機	モニター付	
	インターホン観機		
	電源アダプタ		
	映像長距離監視カメラ接続アダプター		
 151	ブルボックス	150×150×100 銅板製	
 151HP	ブルボックス	150×150×100 SUS製防水型	
 332	ブルボックス	300×300×200 銅板製	



注記. 特記なき配管配線は下記とする。

記 号	配 線	配 管
	EW-AE1. 2-2C	(PF16)
	EW-AE1. 2-3C	(PF16)
	EW-CPEE1. 2-5Pr	(PF28)
	EW-CPEE1. 2-5Pr	(E31)
	天井インベイ配管配線	
	露出配管配線	

注1. 太線で示す機器・配線は改修対象を示し、細線で示す機器・配線は工事対象外を示す。

はつり工事サイズ表



☒ $\phi 25$	機械はつり $\phi 25$
☒ $\phi 28$	機械はつり $\phi 28$
☒ $\phi 32$	機械はつり $\phi 32$
☒ $\phi 38$	機械はつり $\phi 38$
☒ $\phi 50$	機械はつり $\phi 50$
☒ $\phi 63$	機械はつり $\phi 63$
☒ $\phi 88$	機械はつり $\phi 88$
☒ $\phi 100$	機械はつり $\phi 100$

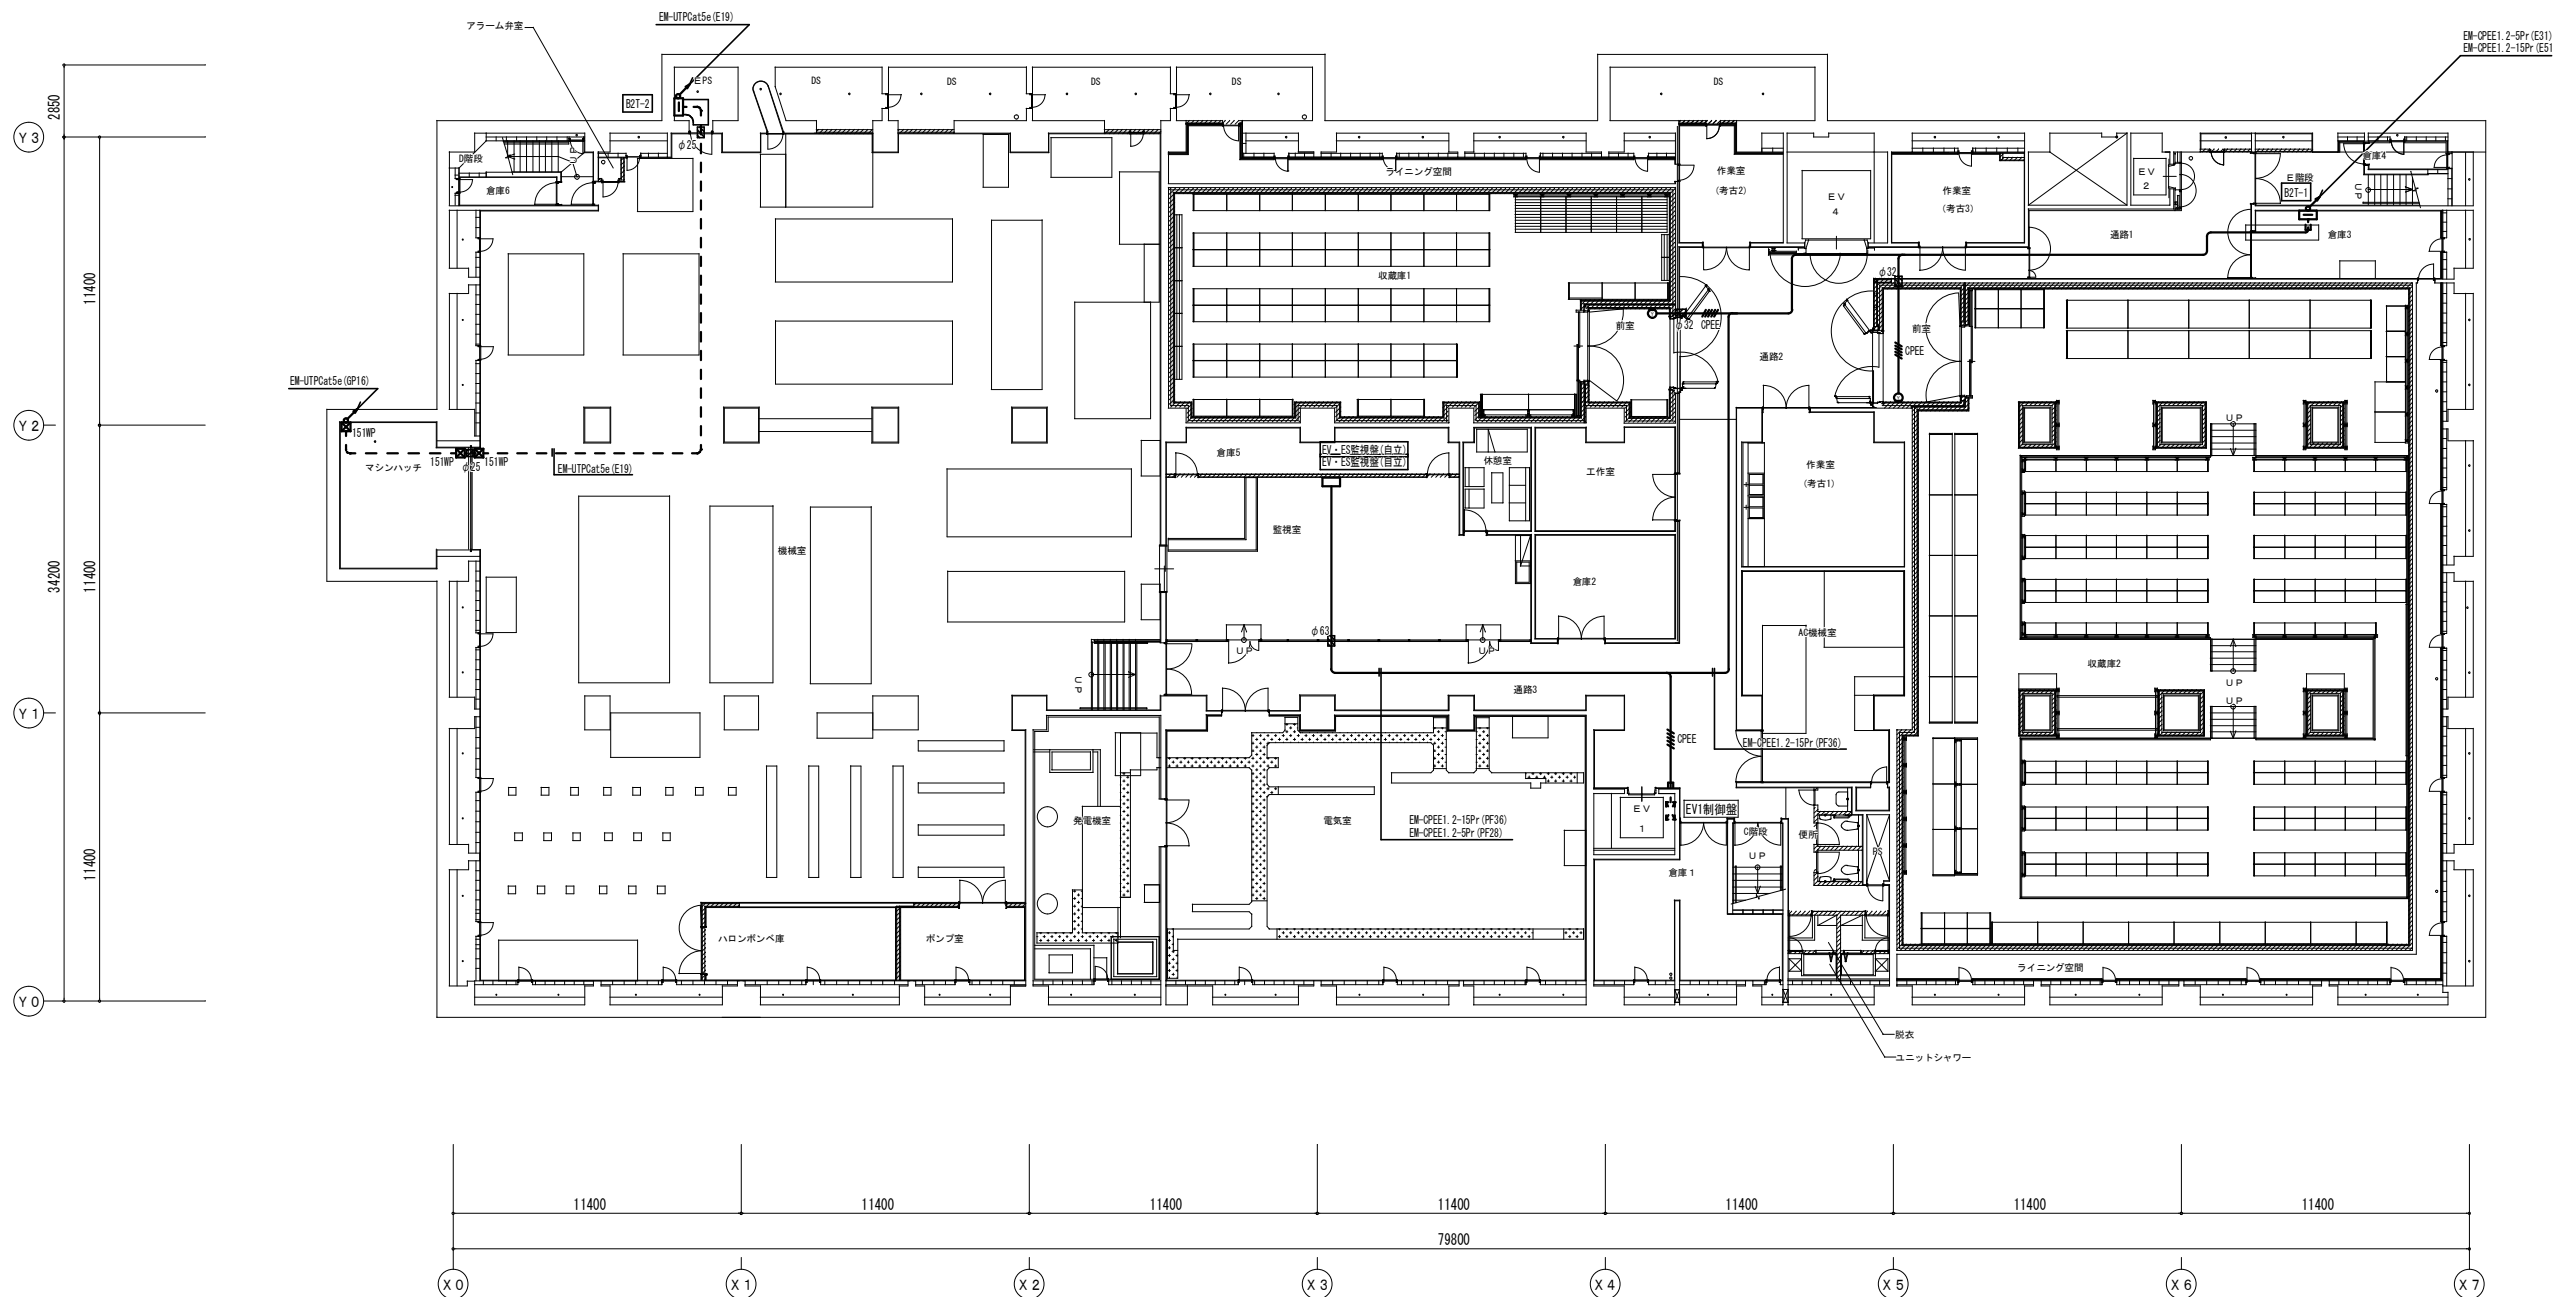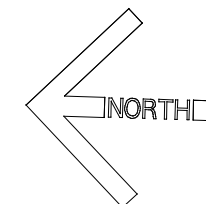

B2階平面図 S = 1 : 150

改修後

Y 1

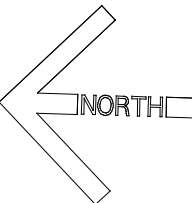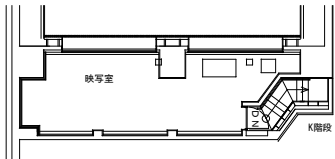



Y 4

Y 3

Y 2

Y 1

Y 0

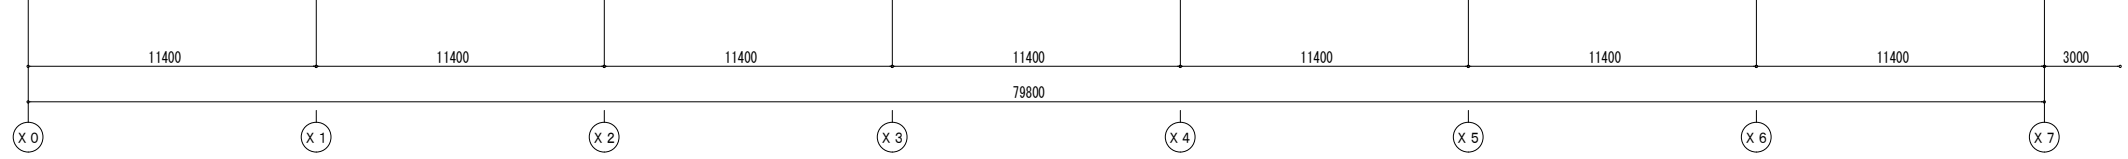
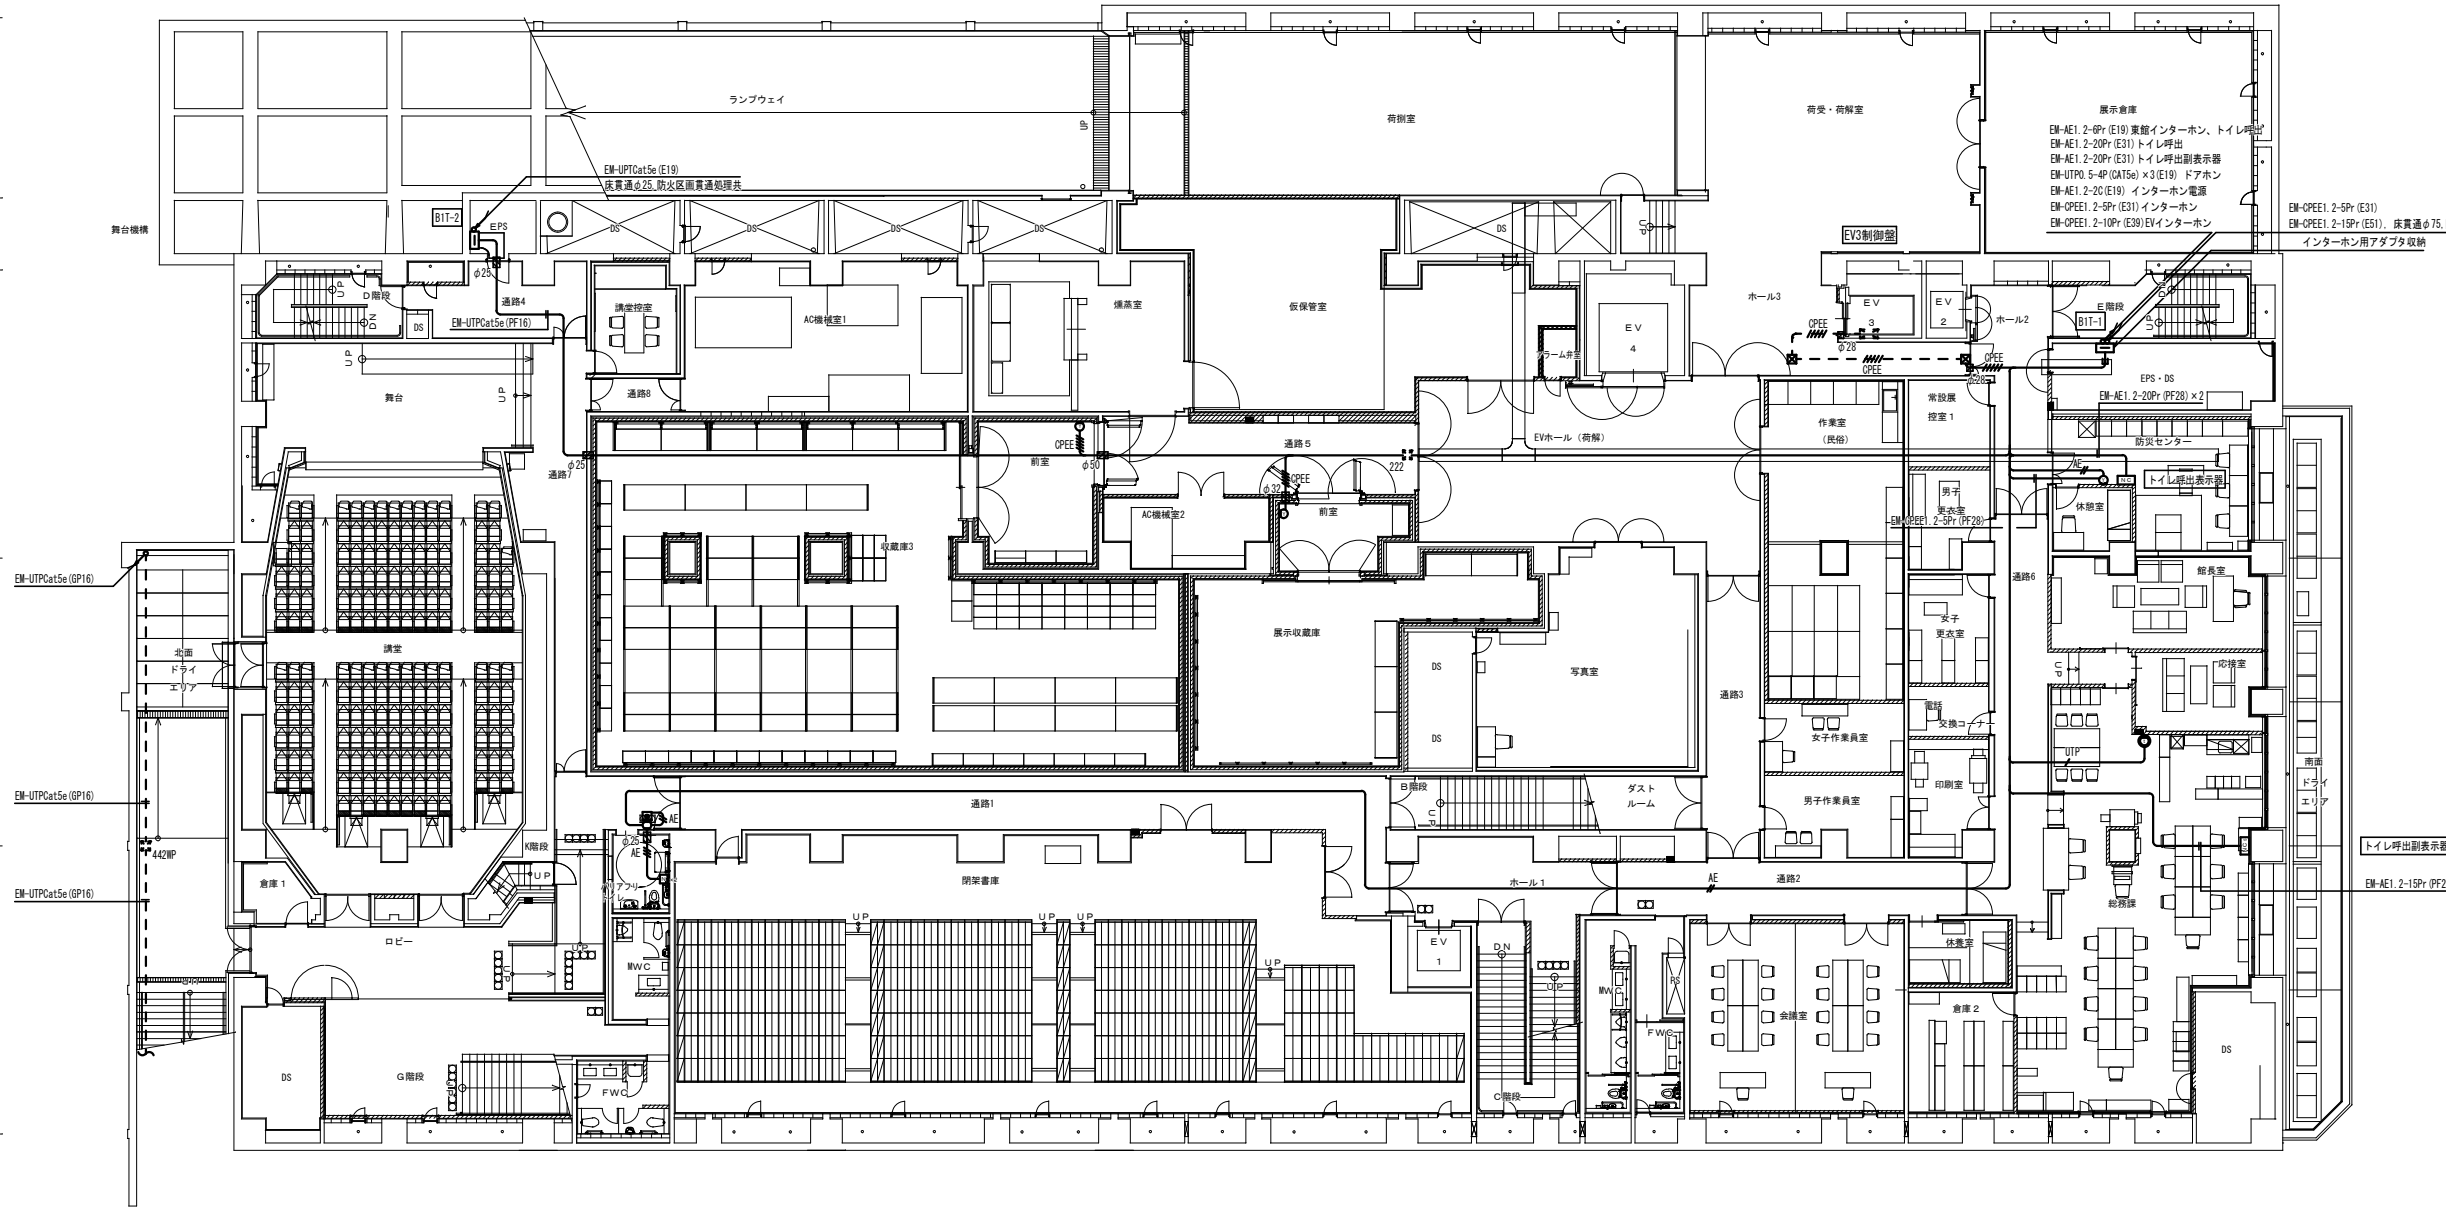


B 1 階平面図 S = 1 : 1 5 0

博物館リニューアル改修弱電設備その他電気工事（週休2日）設計図			
本館 トイレ呼出・インターホン設備 B1階平面図（改修）		No. E034	改 修 の 図
縮 尺	A1:1/150 A3:1/300	76	
設計	令和 6 年 3 月 日		
名古屋市住宅都市局営繕部設備課			
本図記入寸法は特記なき限り「mm」単位とする。			



株式会社 浦野設計

改修後

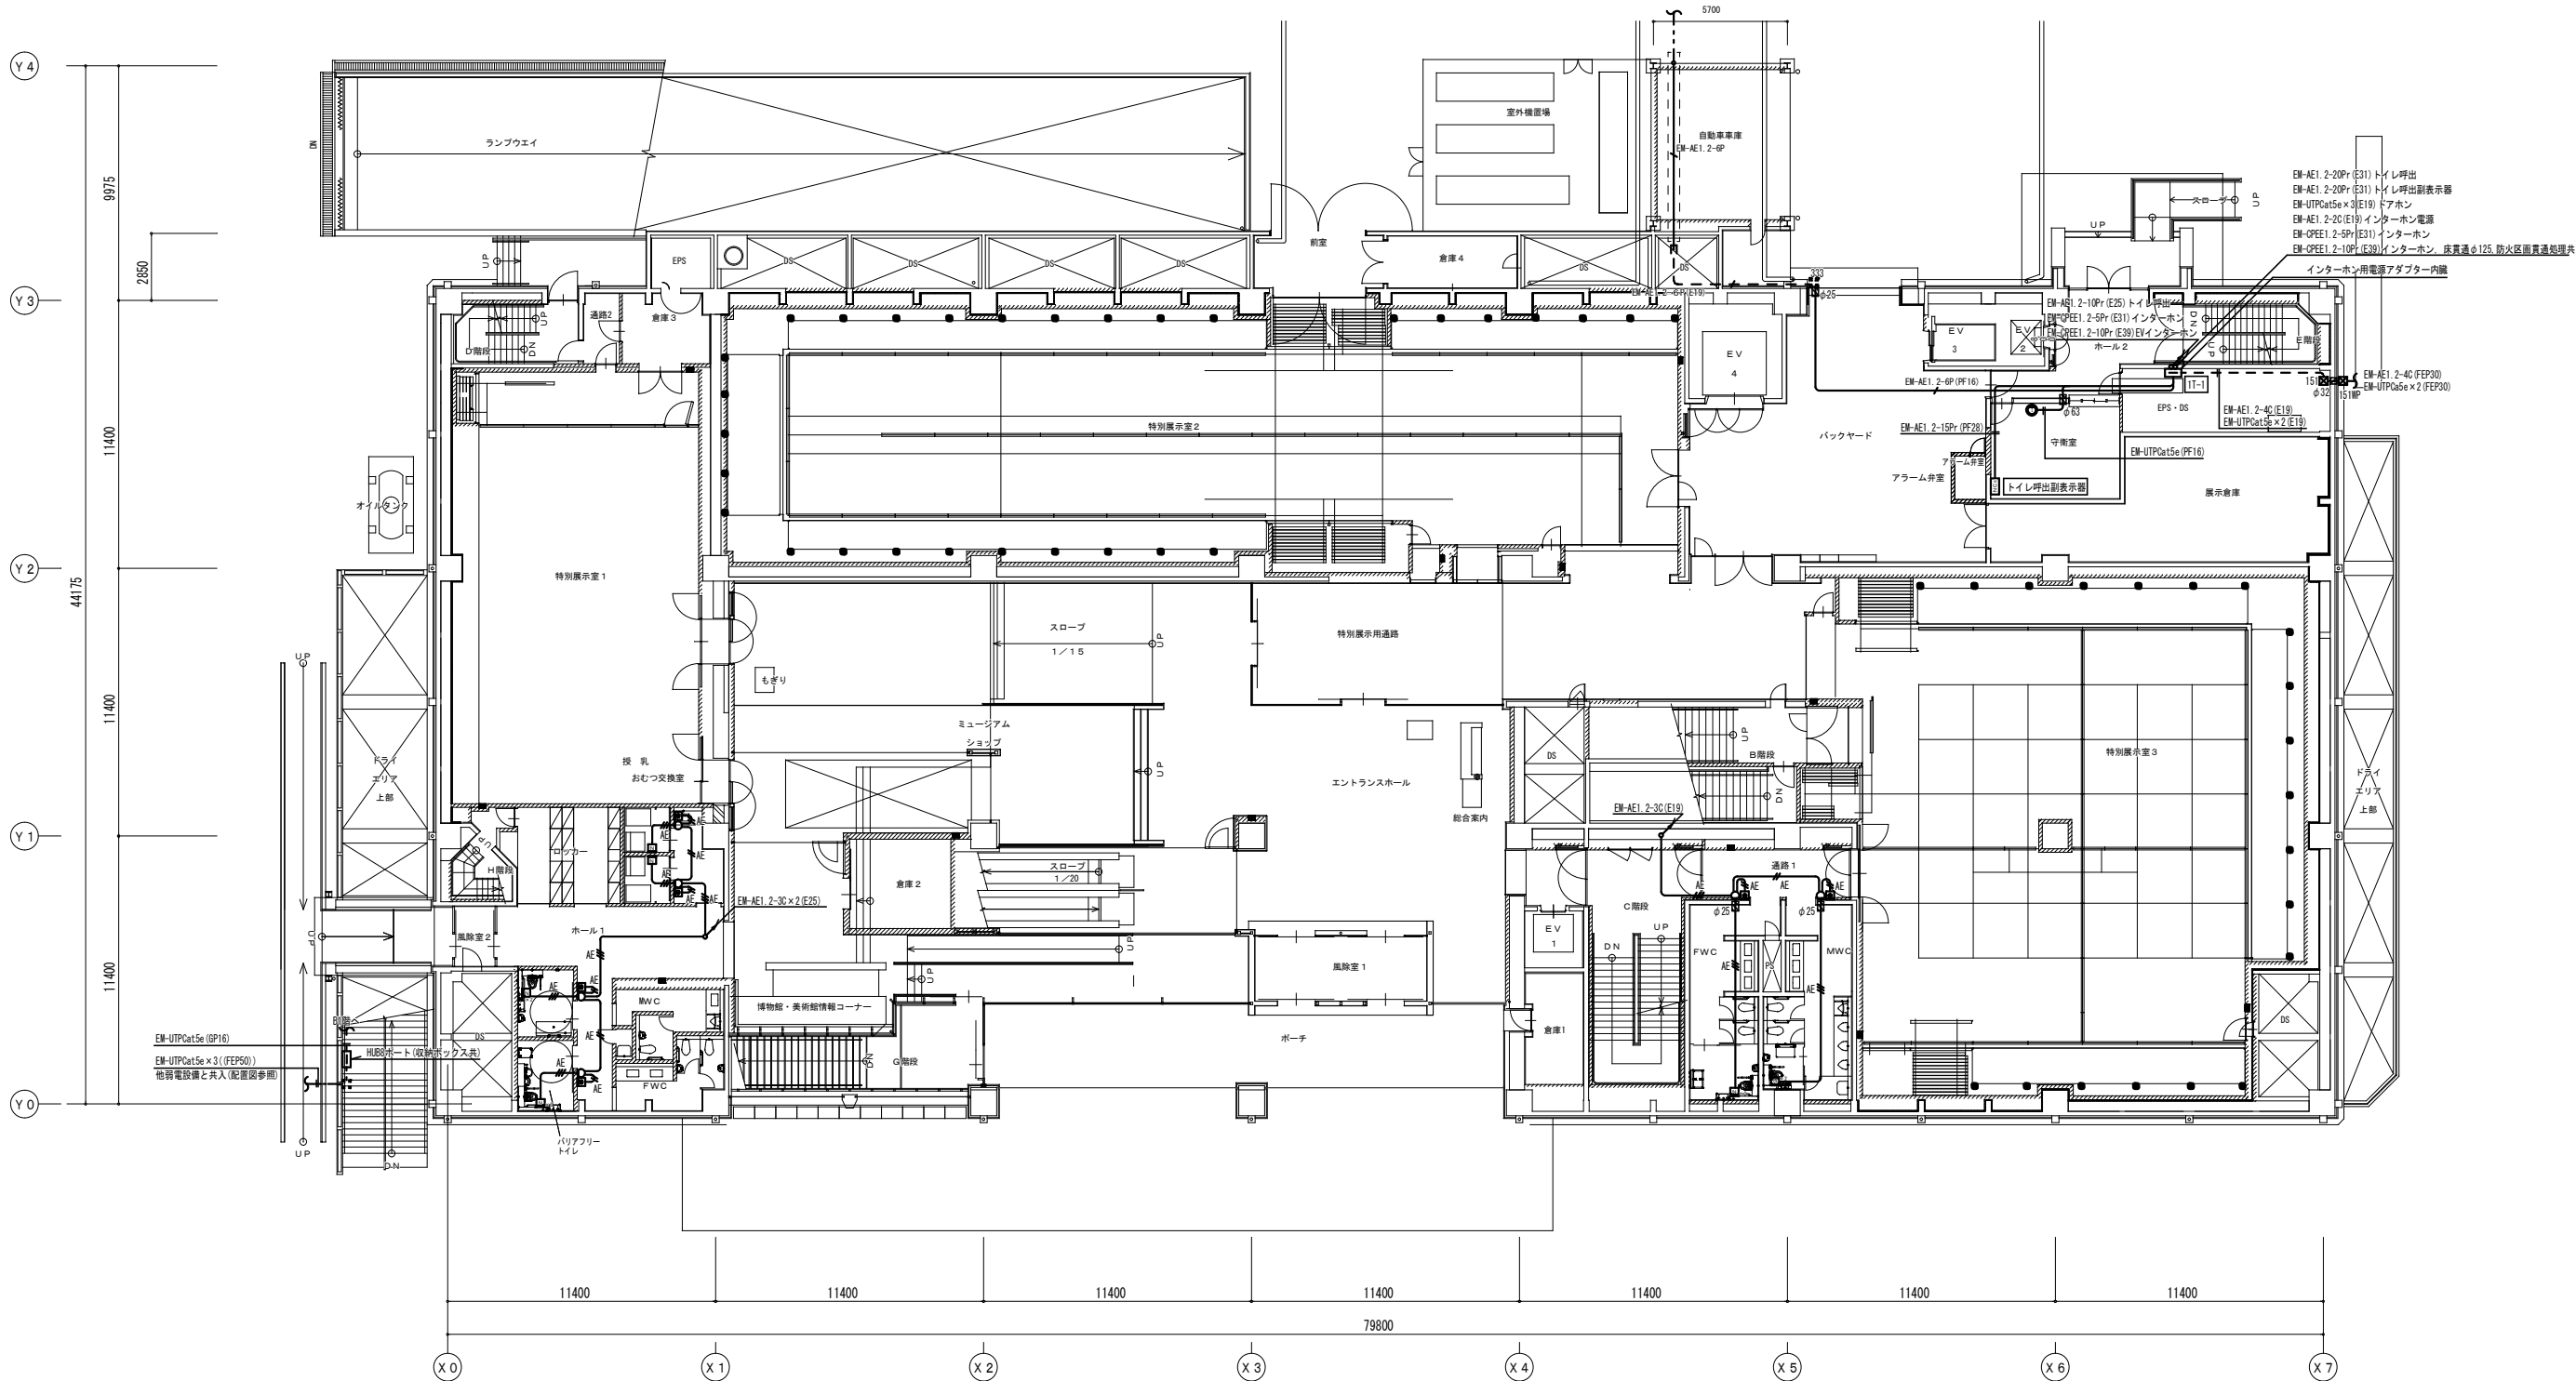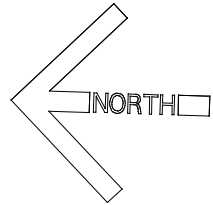



1 階平面図 S = 1 : 1 5 0

博物館リニューアル改修弱電設備その他電気工事（週休2日）設計図			
本館	トイレ呼出・インターホン設備 1階平面図（改修）		No. E035
縮 尺	A1:1/150 A3:1/300		76
設計	令和 6 年 3 月 日		改 修 の 内 容
名古屋市住宅都市局営繕部設備課			
本図記入寸法は特記なき限り「mm」単位とする。			

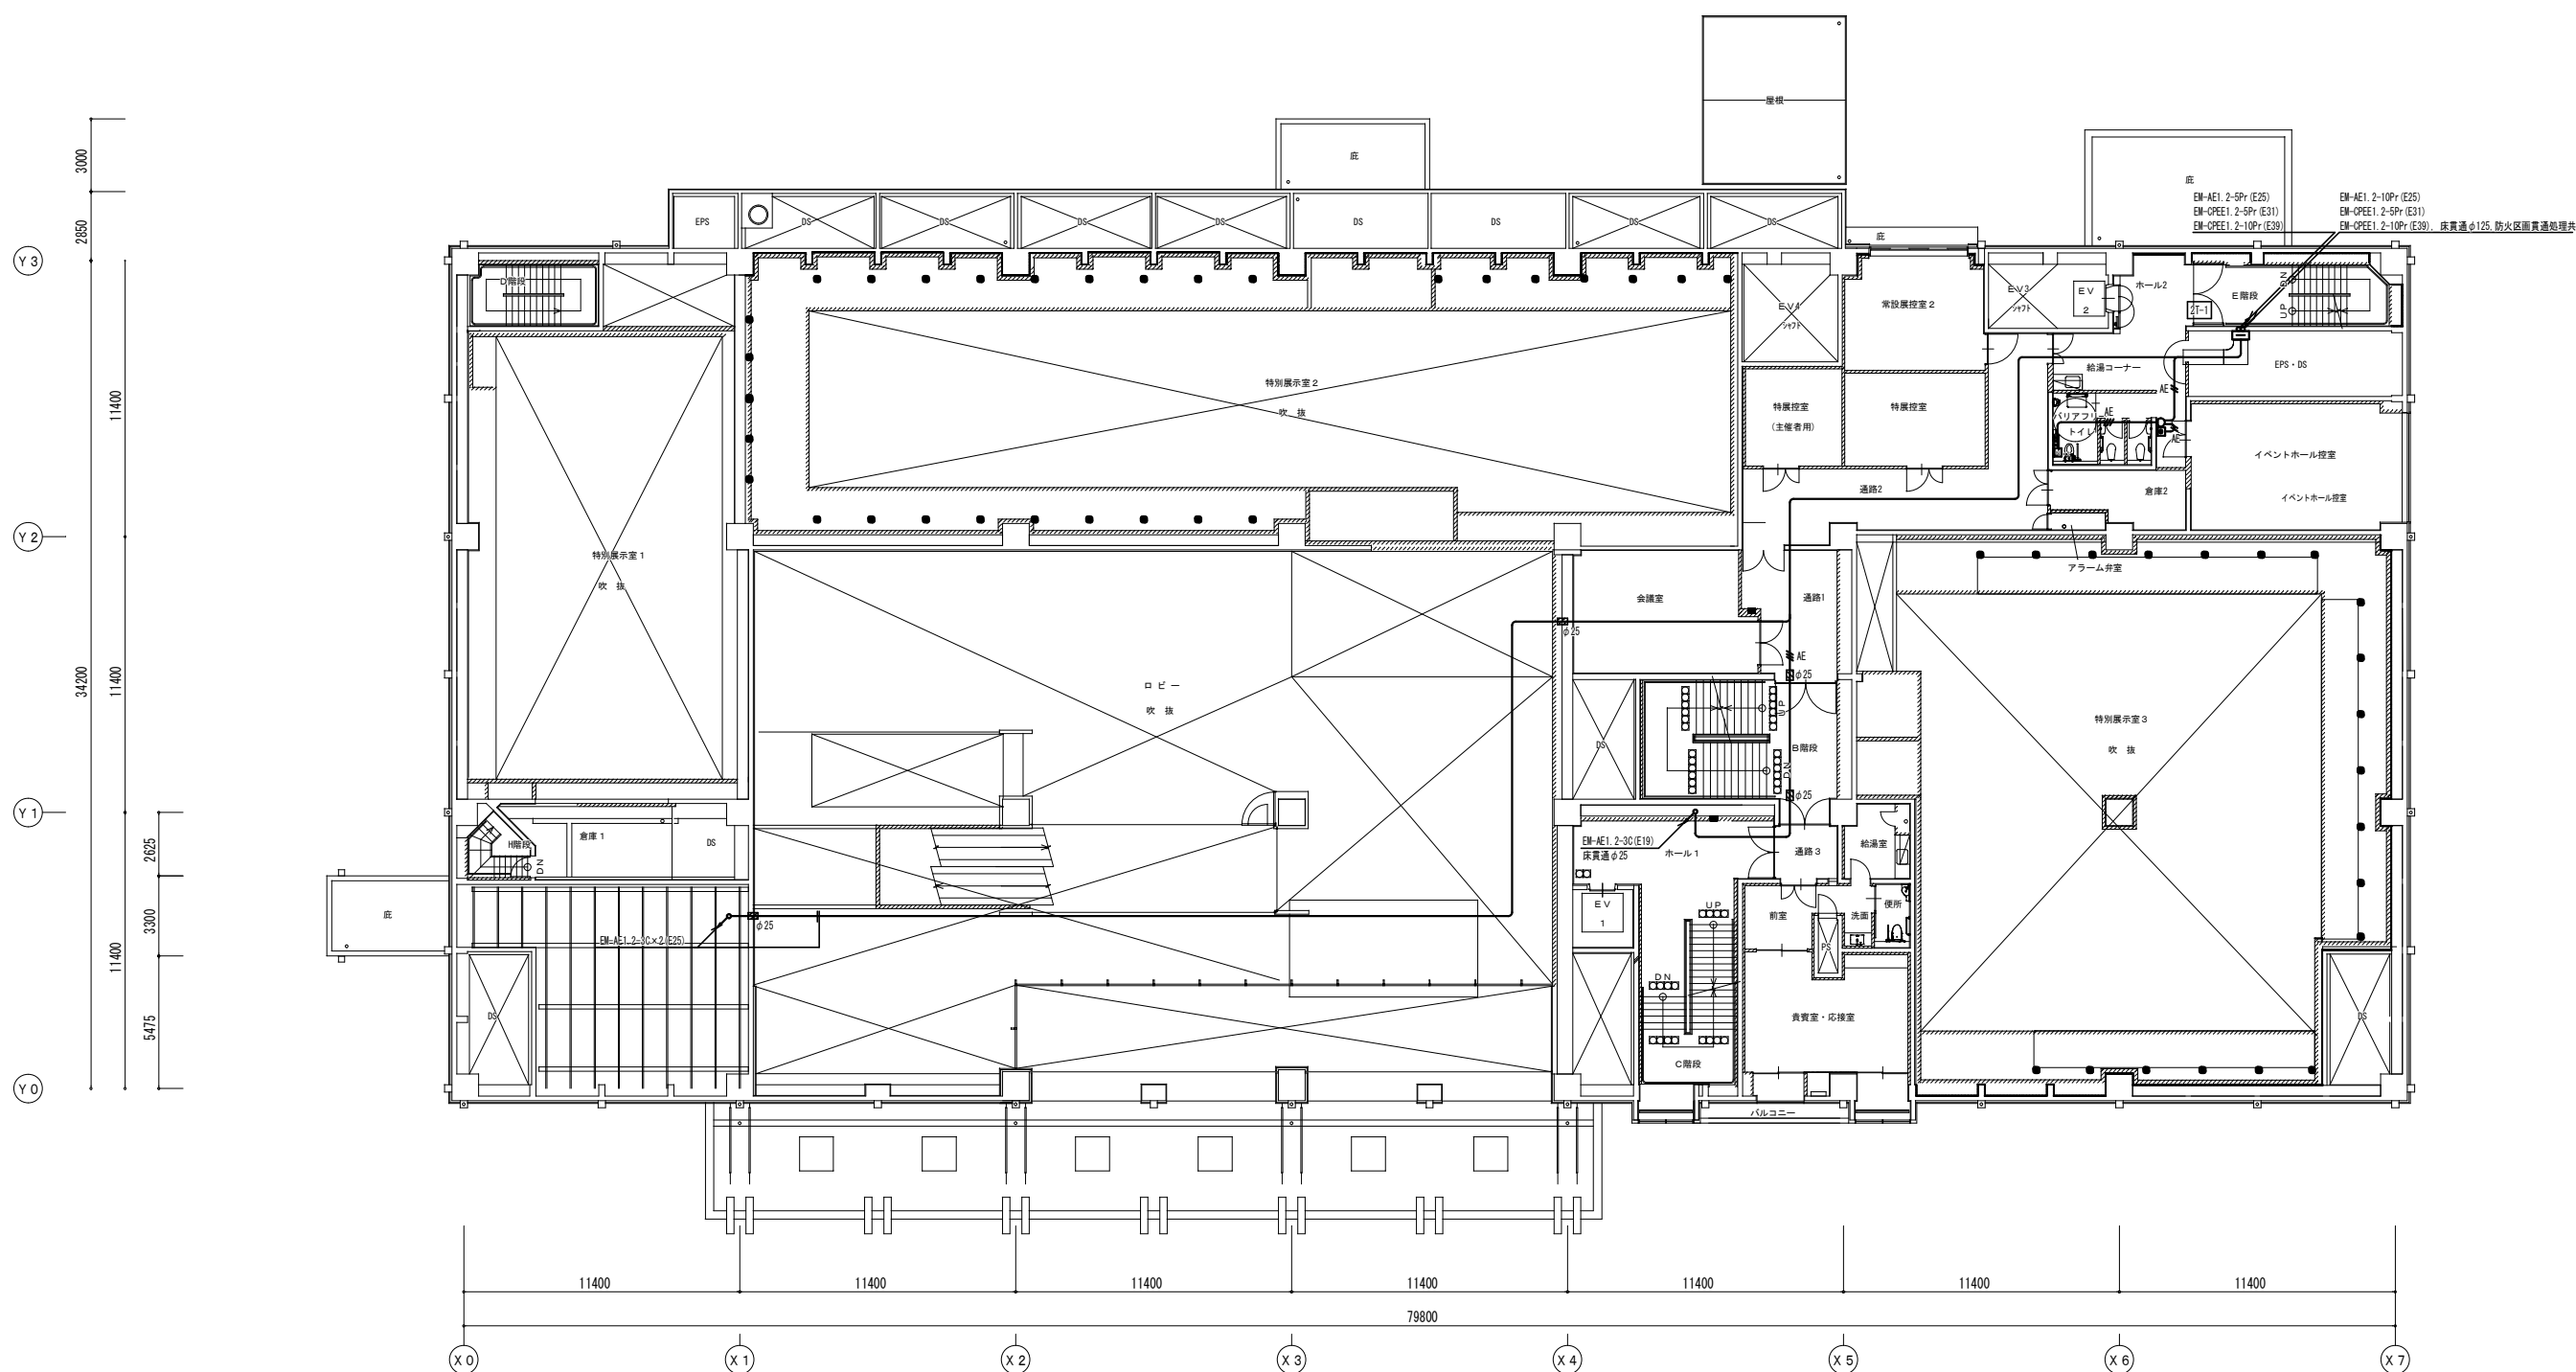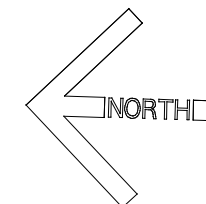



2階平面図 S = 1 : 150

博物館リニューアル改修弱電設備その他電気工事（退休2日）設計図			
本館	トレイ呼出・インターホン設備	2階平面図（改修）	No. E036
縮	尺	A1:1/50 A3:1/300	76 枚の内
設計	令和	6年	3月 日
名古屋市住宅都市局営繕部設備課			
本図記入寸法は特記なき限り「mm」単位とする。			

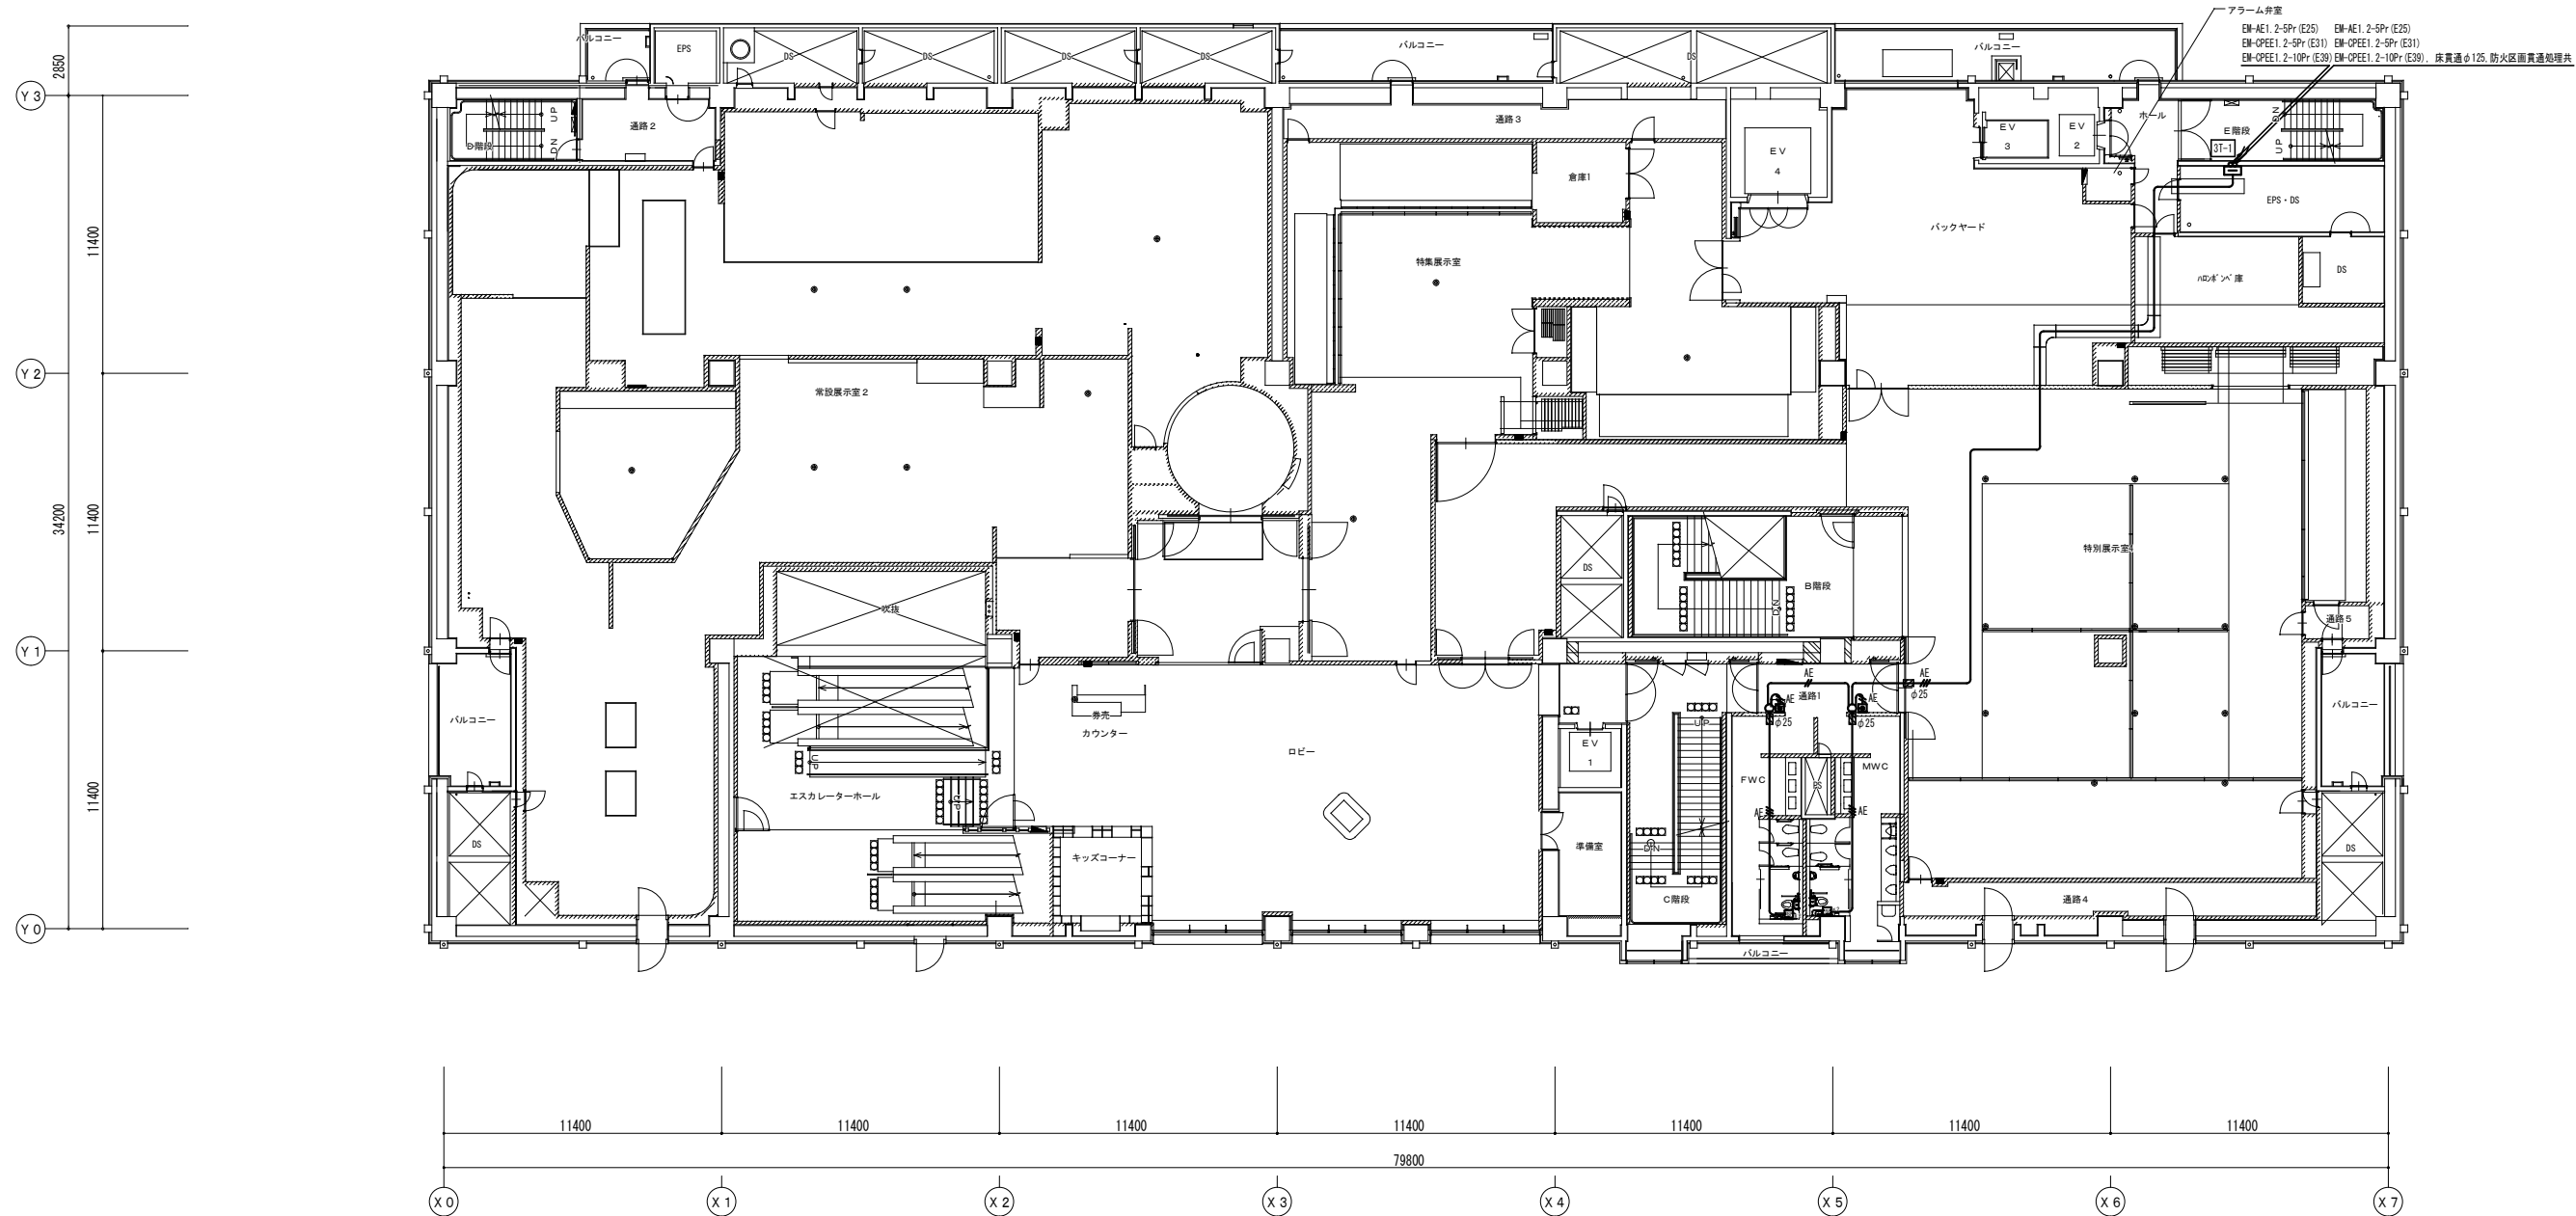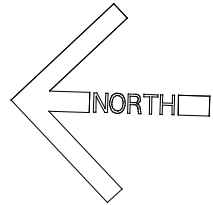




3 階平面図 S = 1 : 1 5 0

博物館リニューアル改修弱電設備その他電気工事（週休 2 日）設計図			
本館	トイレ呼出・インターホン設備	3 階平面図（改修）	No. E037
縮 尺	A1:1/150 A3:1/300	76	枚の 内
設計	令和 6 年 3 月 日		
名古屋市住宅都市局営繕部設備課			
本図記入寸法は特記なき限り「mm」単位とする。			

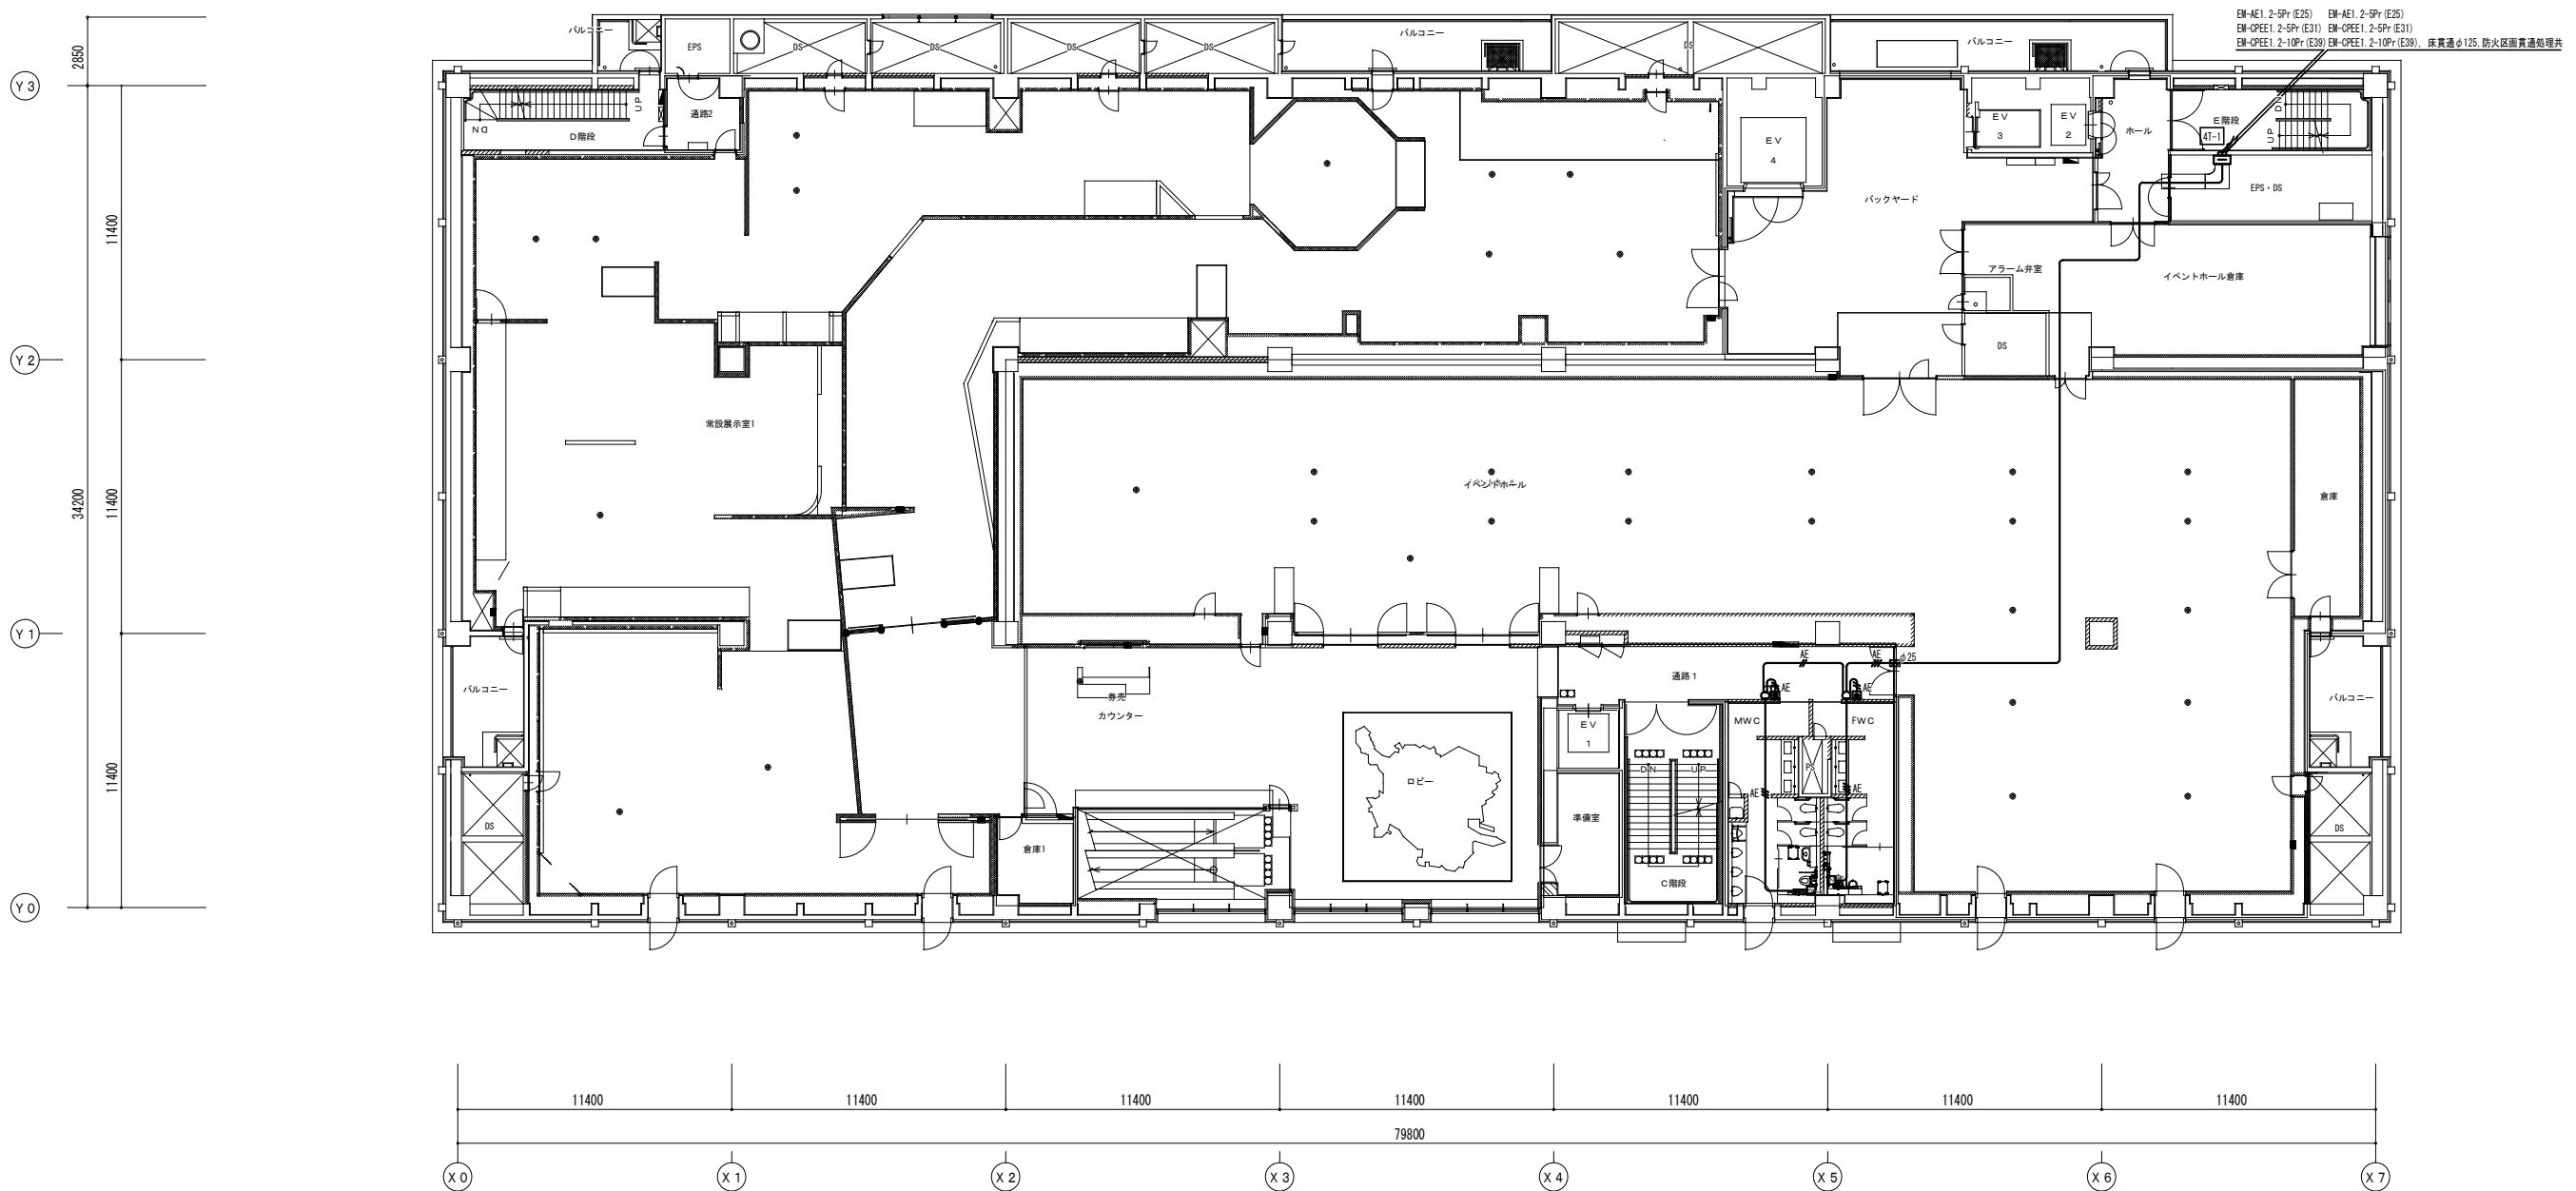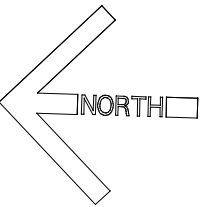


4 階平面図 S = 1 : 150


博物館リニューアル改修弱電設備その他電気工事（週休2日）設計図			
本館 トイレ呼出・インターホン設備 4階平面図（改修）			No. E038
縮 尺	A1:1/150 A3:1/300		76 修 の 内 容
設計	令和	6 年 3 月	日
名古屋市住宅都市局営繕部設備課			
本図記入寸法は特記なき限り「mm」単位とする。			

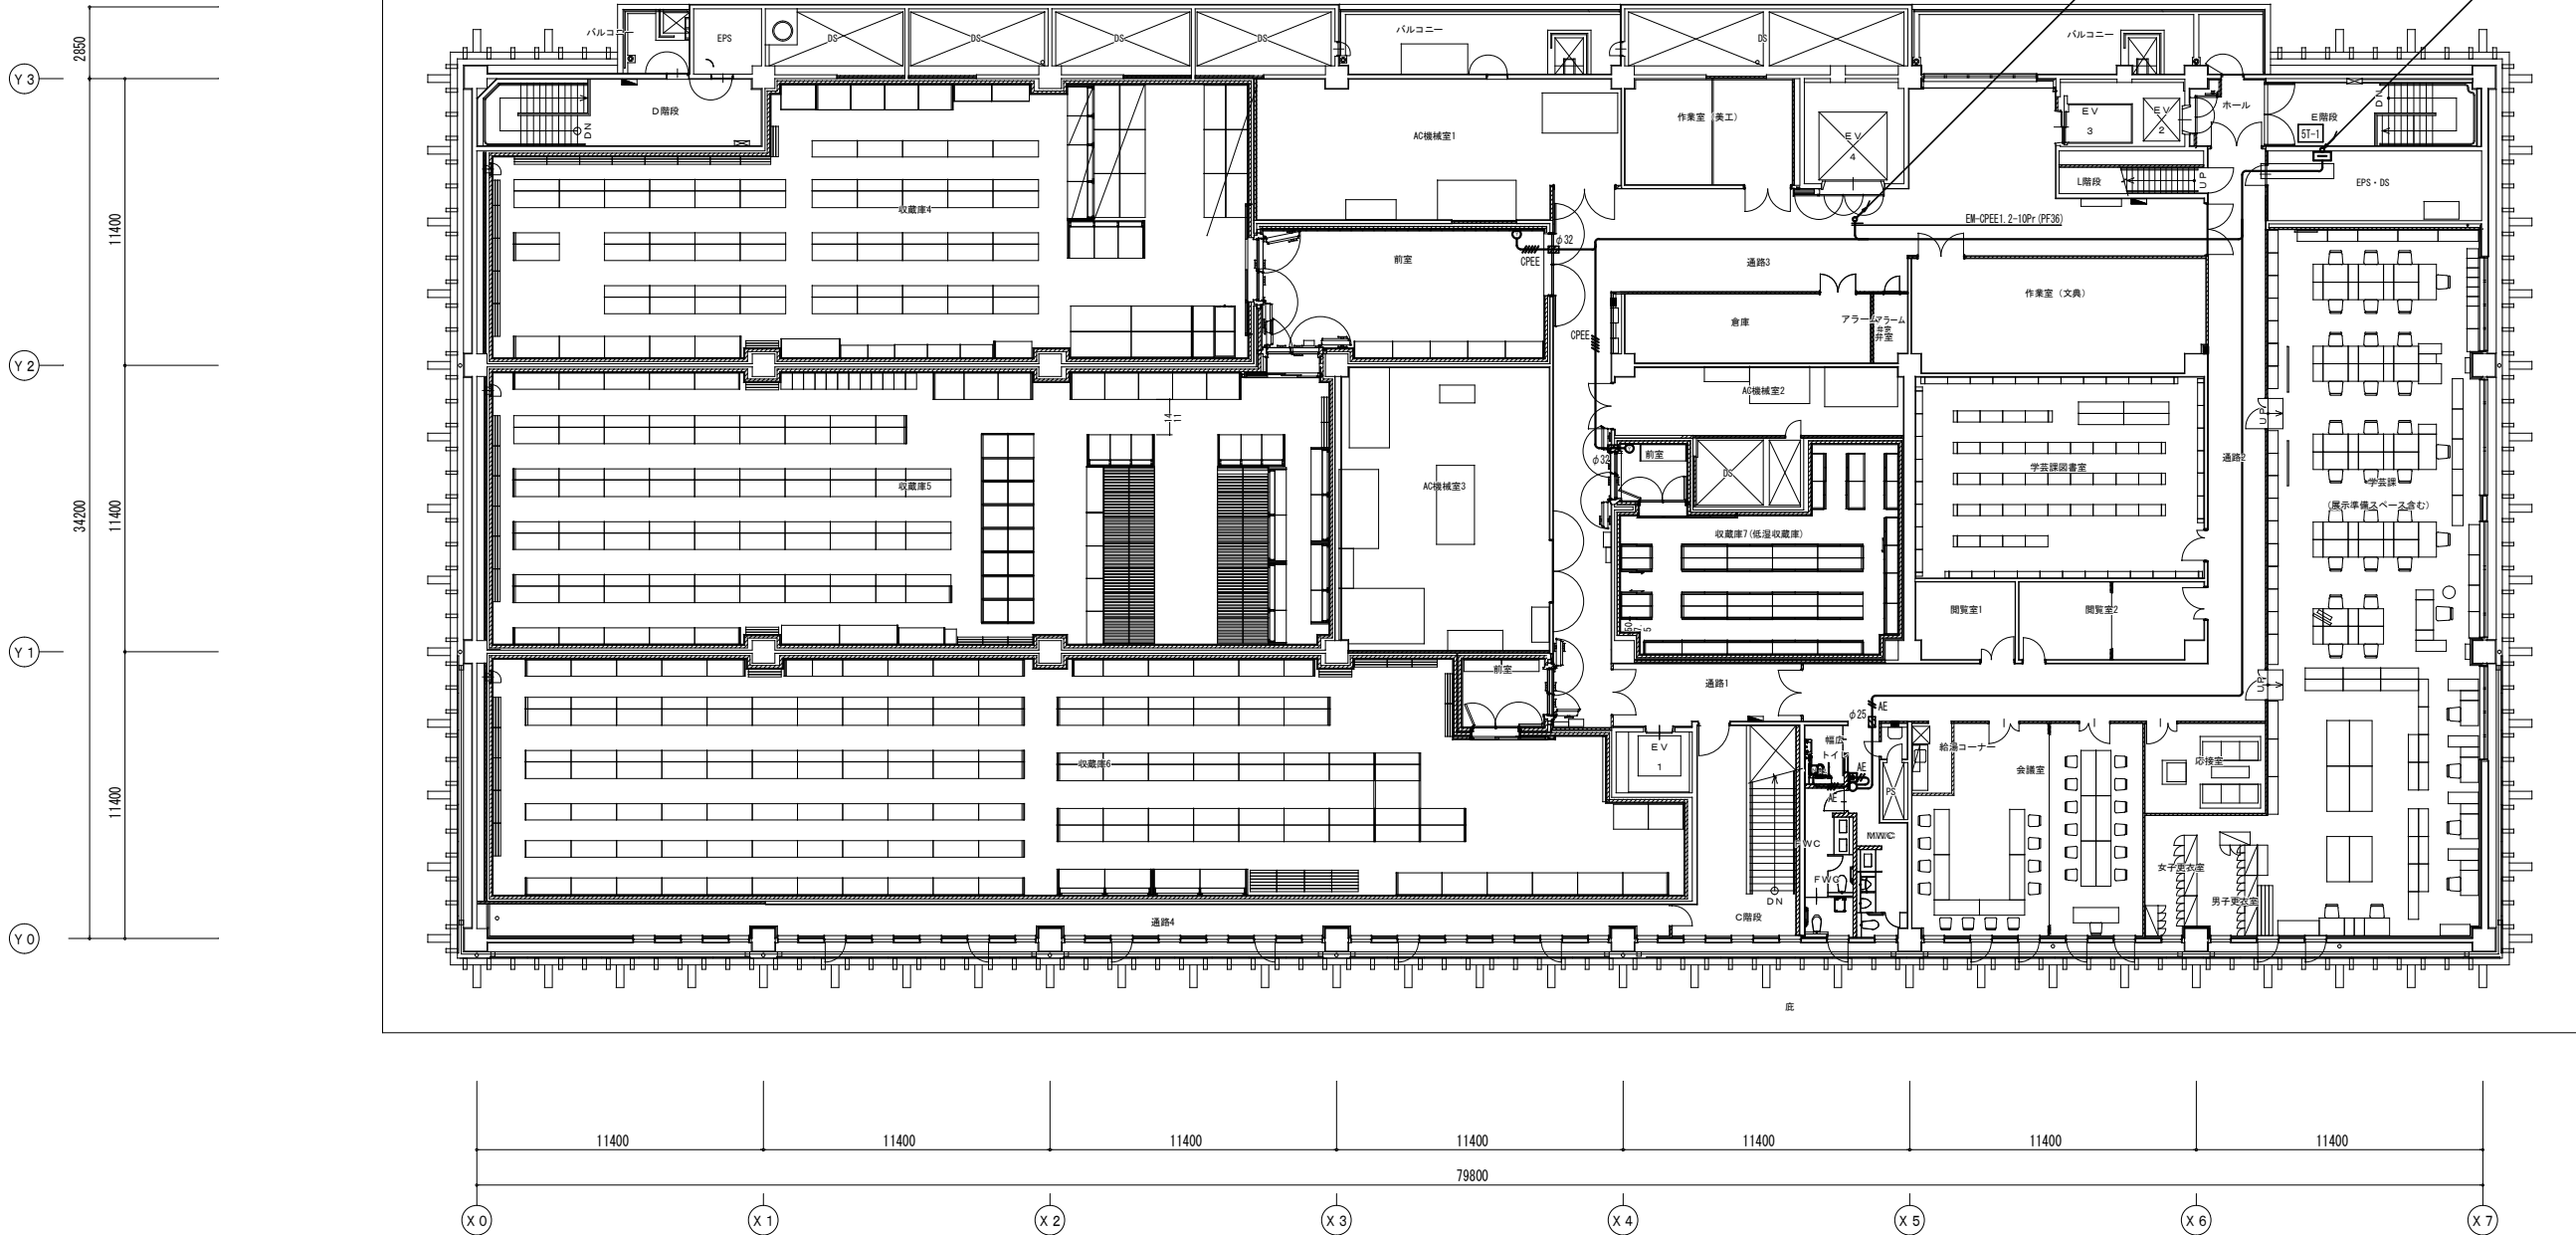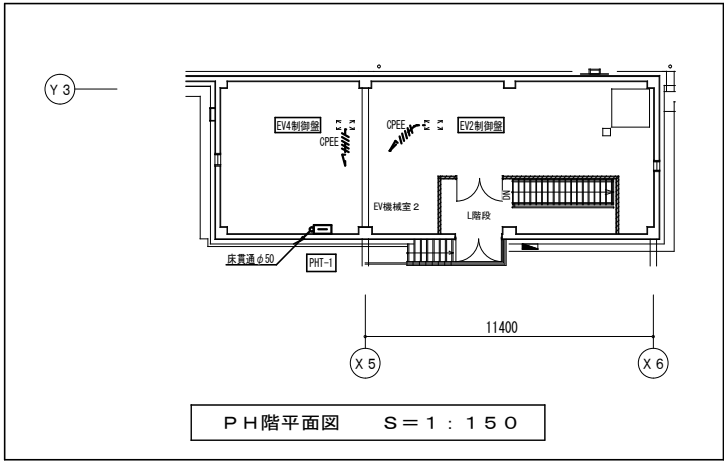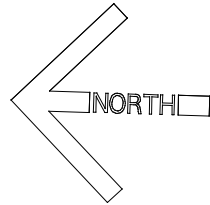

5 階平面図 S = 1 : 1 5 0

博物館リニューアル改修弱電設備その他電気工事（週休2日）設計図			
本館 トイレ呼出・インターホン設備 5階平面図（改修）		No. E039	
縮 尺	A1:1/150 A3:1/300	76	枚の 紙
設計	令和 6 年 3 月 日		
名古屋市住宅都市局営繕部設備課			
本図記入寸法は特記なき限り「mm」単位とする。			

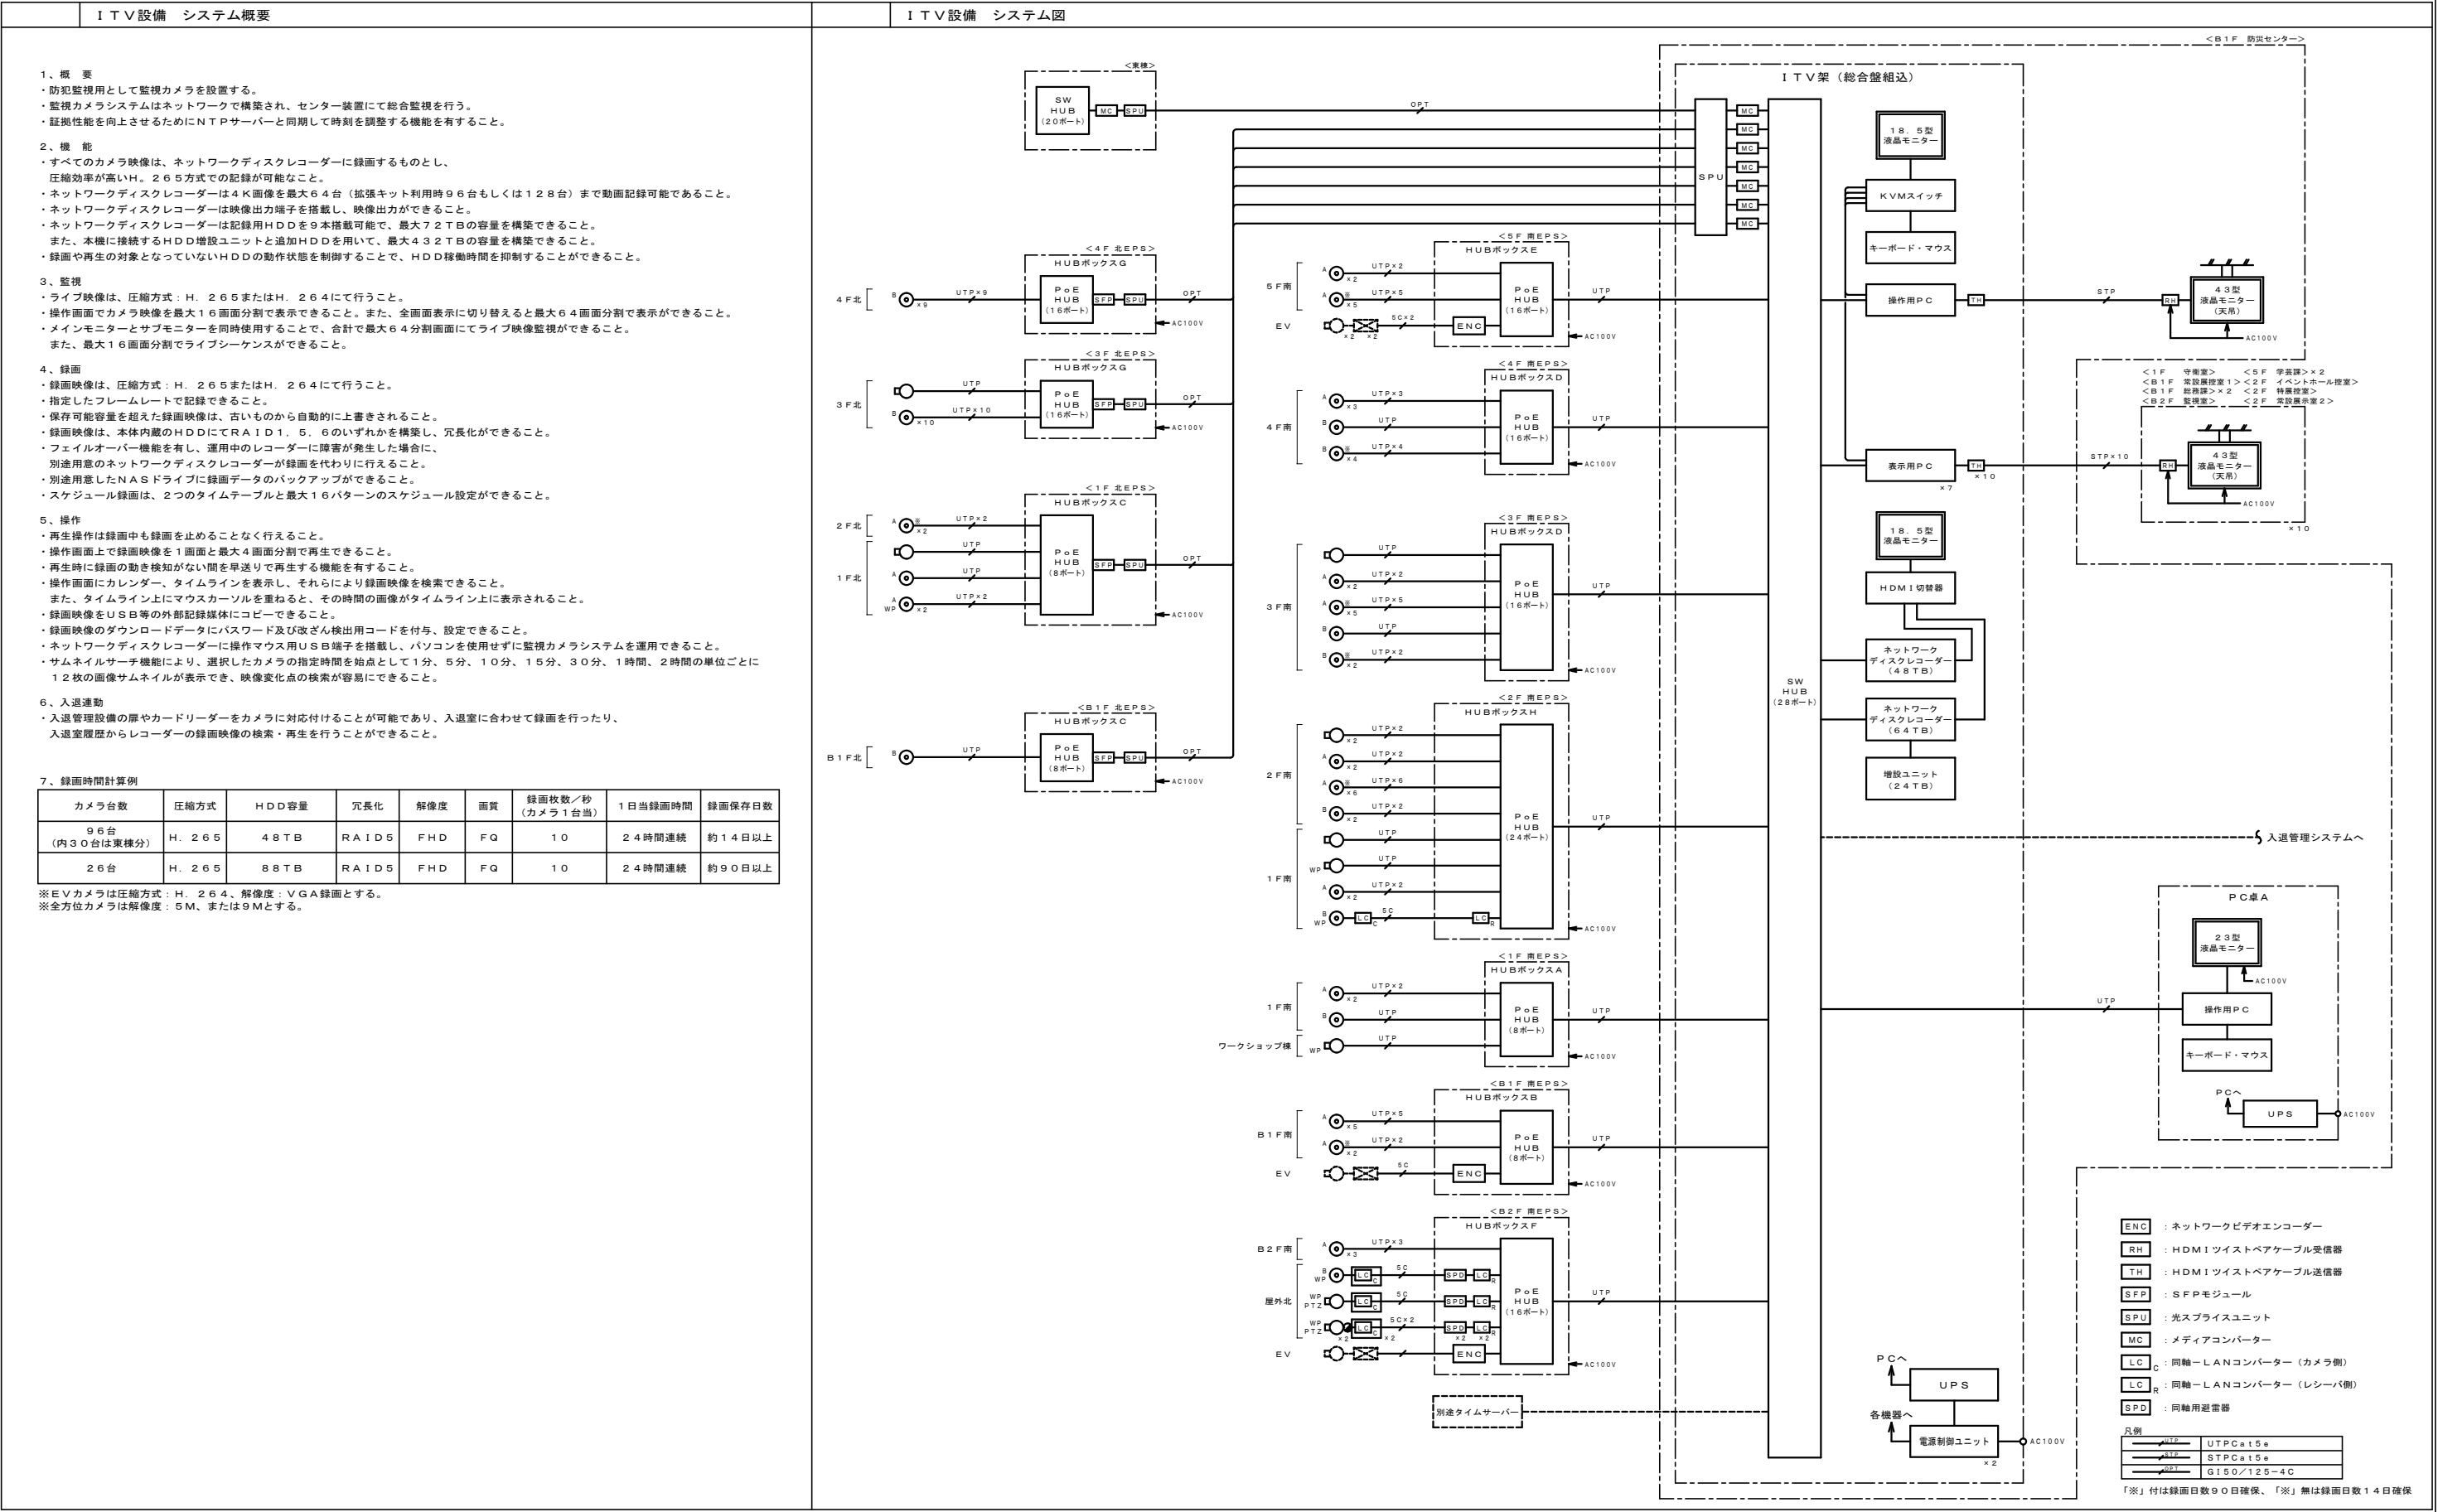

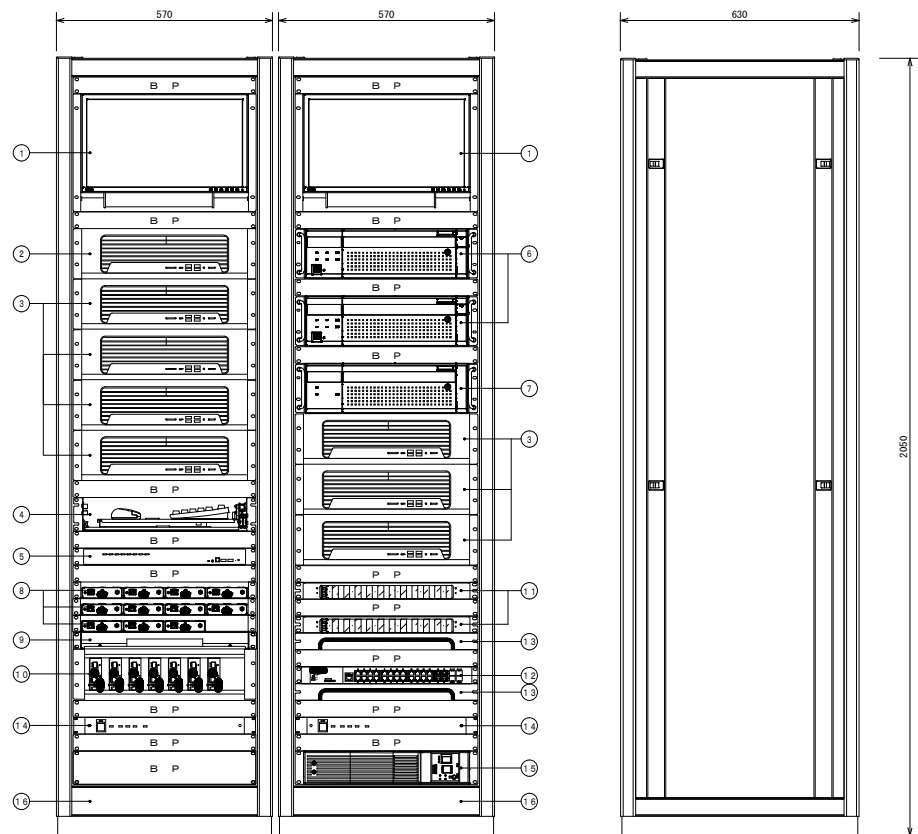

(構成)		名 称	員数	備 考
①	1	18 5型液晶モニター	2	
②	1	操作用PC	1	
③	1	表示用PC	7	
④	1	回転式キーボードテーブル	1	
⑤	1	KVMスイッチ	1	
⑥	1	ネットワークディスクレコーダー	2	
⑦	1	増設ユニット	1	
		ハードディスクユニット (8TB)	17	
⑧	1	HDMIツイステアケーブル送信器	11	
⑨	1	HDMI 切替器	1	
⑩	1	メディアコンバーター	7	
⑪	1	光スプライスユニット	2	
⑫	1	SW HUB (28ポート)	1	
⑬	1	ケーブル引き込みパネル	2	
⑭	1	電源制御ユニット	2	
⑮	1	無停電電源装置 (UPS)	1	
⑯	1	機器収納架	2	
B P : プランクパネル、P P : パンチングパネル				


◎ KVMスイッチ	
KVMスイッチ	PC接続数 8回路
コンソールポート	HDMI1×ヌ×1、USBメス×2、オーディオ×2
KVMポート	HDMI1×ヌ×8、USBメス×8、オーディオ×8
ファームウェアアップグレード	RJ-11ヌ×ヌ×1
電源	DC電源ジャック×1
USBハブ	USBメス×2
◎ ネットワークデスクレコーダー	
電源・消費電力・質量	AC100V~AC240V 50Hz/60Hz・145W・最大約20kg
カメラ接続台数	標準最大4台・最大128台
HDD (別売)	最大9台、RAID1機能 (HDD2台以上接続時)・RAID5機能 (HDD3台以上接続時)・RAID6機能 (HDD4台以上接続時)
録画圧縮方式	H. 265、H. 264、JPEG
入出力	50インチまで (HDMI)、マウス接続ポート1、コピーボード3、登録機5、 7.1chオーディオ3・3ch、7.1ch/コントロール端子2 (選着付)・カメラ/PC ポート1 (RJ-45)、PCポート1 (RJ-45)、ファンポート2 (RJ-45)
モニター端子 最大解像度	メイン・サブ 3840×2160 (4K) p/30Hz
特長 (機能)	ワンクリック・単画設定、外付HDD・USBメモリにコピー可能 ONVIF対応、SSL通信対応、MP4ダウンロード、高精細映像監視

③ メディアコンバーター	
ポート数	1 0 0 0 B A S E - T × 1 1 0 0 0 B A S E - L X × 1
コネクタ形状	L C コネクタ
電源（消費電力）	AC100V、50/60Hz（最大2.5W/最小1.4W）、内蔵型
機能	全フレーム透過可能、ロングバウツ（16K/14ms以下）対応、ファンレス設計、 ODM機能（LED表示）、リシークバースループ機能 最大伝送距離10km（SMF）、最大伝送距離550m（MMF）
その他	ラックマウント金具具
④ 光スプライスユニット	
接続数	4芯
アダプタ種類	LC（4連式）
入線数	入線ケーブル：4、出線コード：4
⑤ SW HUB（28ポート）	
ポート数	10BASE-T/100BASE-TX/1000BASE-T×8 SFP拡張ポート×4（UTPと排他利用）
電源（消費電力）	AC100V、50/60Hz（最大22.4W/最小11.6W）
その他	ラックマウント金具具
⑥ ケーブル分岐パネル	

(定格)	
① 18.5 型液晶モニター	18.5 型・TN (アンチグレア)・LED
パネルタイプ・発光・バックライト	1366×768 (約 16:9)、FHD縮小表示対応 (金入力端子)
輝度解像度	300 cd/m ² (標準値)・1000:1 (標準値)
輝度・コントラスト比	300 cd/m ² (約 16:9)、FHD縮小表示対応 (金入力端子)
映像入力端子	DVI-D24bit×1 (HDCP対応)、D-Sub15pin (ミニ)×1、DisplayPort1 (HDCP対応)、HDMI×1 (HDCP対応)
音声出力端子・スピーカー	ヘッドホン端子×1・1W+1W (ステレオ)
操 能 力	Up View (黒字は補正)、操作ロック、24時間連続使用
その他	ラック取付け具共々
② ③ 操作用 P C / 表示用 P C	
CPU	Intel Core i9-12900 プロセッサ
メモリ容量	16GB
ストレージ	SATA:1TB
オペレーティングシステム	Windows 10 Pro
オプションドライブ	DVDライター
外部インターフェース	USB Type-C3、2x1、USB Type-A3、2Gen2x4、USB Type-A3、2Gen1x3、USB Type-A2、0x3、 千兆以太网ポート×1、HDMI1、4x1、DisplayPort1、4x2、他
その他	映像監視用ソフトウェア、固定棚架
① 回転式キーボードテーブル	
操 能 力	キーボード×1、マウス×1 収納

● 増設ユニット	
消費電力	92W
HDD機能	HDD × 最大9台（ハードディスクユニット：別売品） RAID5機能（HDD3台以上搭載時） RAID6機能（HDD4台以上搭載時）
増設入力端子	高速シリアルインターフェース（理論値5Gbps）、1系統
⑥ HDMIツイステドペアケーブル送波器	
入力信号	HDMI / DVI 1系統
出力信号	HDBase-T（RJ-45）1系統
コントロール通信	RS-232C、LAN
ドットクロック	25MHz～600MHz
対応解像度	VGA～4K@30Hz、480i～1080p
補償範囲	Ca6ケーブル：最大100m
機能	伝送遅延（10μs以内/100m）、入力信号状態監視LED搭載、 バススルー、ACアダプタ接続部ロック機構搭載
その他	ラックマウント金具共
⑦ HDMI切替器	
インターフェース	入力用/HDMI タイプA（19PIN）メス×4 出力用/HDMI タイプA（19PIN）メス×1
切替方式	本体切り替えボタン
HDMI規格	HDMI Ver2.0a
消費電力	約0.9W
その他	収納棚共

材質・形状	エッジング・EPDM
塗装色仕様	外面：パールホワイト（10YR8、5／0、5）
④ 電源制御ユニット	
電 源	AC100V 50Hz／60Hz
AC最大電源容量	40A（20A×2）
電源コンセント	前面：非遮断：2種（3A以下）
	後面：非遮断：2種接地極付×1（15A以下）
非常用放送制御連動	後面：電源連動：2種接地極付×6（1個あたり15A以下）
	出力系統毎に遮断／非遮断切替可能
ACコンセント制御タイミング	4パターンから選択
端 子	外部電源制御入力・増設用制御出力端子
	各1回路
	非常用放送設備端子×1回路
⑤ 無停電電源装置（UPS）	
運転方式	常時インバータ給電方式
定格入力電圧	AC100V～120V、50／60Hz±4Hz
最大電流	10A
出力容量（上限）	750VA・600W
バックアップ時間	10分以上 ※定格負荷接続時、20℃、初期特性
充電時間	8時間

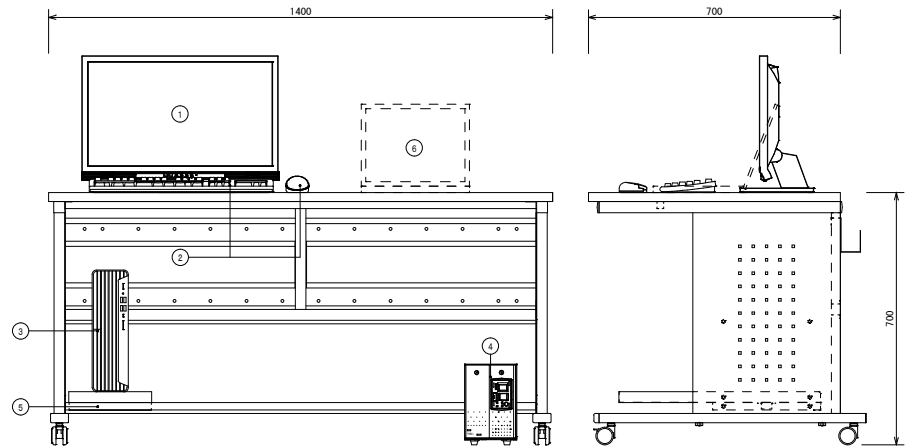


（構成）			
番号	名 称	員数	備 考
①	２３型液晶モニター	１	
②	キーボード・マウス	１	
③	操作用ＰＣ	１	
④	無停電電源装置（ＵＰＳ）	１	
⑤	多機能デスク	１	
⑥	入退管理用ＰＣスペース	-	入退管理設備

(定格)	
① 23 型液晶モニター	
電 源	AC 100V、50／60Hz
ディスプレイパネル	23.0 型・1PS (ワンチタラ)・LEDバックライト
解像度	1920×1080 (16:9)
輝度・コントラスト比	250cd/m ² (標準値)・1000:1 (標準値)
映像入力端子	DVI-D (HDCP対応)・HDMI×2 (HDCP対応) D-Sub 15 (ミニ)
音声出力端子・スピーカー	ヘッドホン端子、ラインアウト端子、0.5W+0.5W
その他	24 時間連続使用

① 操作用PC	
CPU	Intel Core i9-12900プロセッサ
メモリ容量	16GB
ストレージ	SATA:1TB
オペレーティングシステム	Windows 10 Pro
オプティカルドライブ	DVDライター
外部インターフェース	USB TypeC3、2x1、USB TypeA3、2Gen2x4、 USB Type-A3、2Gen1x3、USB Type-A2、0x3、 ギガビットネットワーク1、HDMI1、4x1、DisplayPort1.4x2、巻
その他	映像監視用ソフトウェア共
② 無停電電源装置 (UPS)	
運転方式	常時インバータ給電方式
定格入力電圧	AC100V~120V、50/60Hz±4Hz
最大電流	8A
出力容量 (上限)	500VA/350W
バックアップ時間	8分以上 ※定格負荷接続時、20℃、初期特性
充電時間	8時間

HUB※	HUBボックスA~H
------	------------

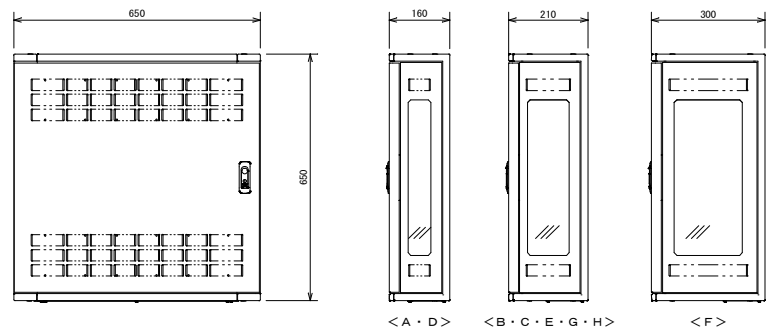

(収容機器一覧)	A	B	C	D	E	F	G	H
HUBボックス								
PoE HUB (8P)	1	1	1					
PoE HUB (16P)				1	1	1		
PoE HUB (24P)								1
ネットワークビデオエンコーダー		1			1	1		
同軸－LANコンバーター						4		1
同軸用避雷器						4		
光スプライユニット		1					1	

P o E H U B (2 4 ポート)	
ポート数	10BASE-T/100BASE-TX/1000BASE-Tx×28
	SFP 拡張ポート x 4 (UTP と排他利用)
給電機能	3 0 . 0 W (ポート 1 ~ 2 4)
	最大給電 37 0 W (1 5 . 4 W 同時給電可能ポート数 : 24 ポート)
電源 (消費電力)	AC 100 V、50 / 60 H z (最大 472 W / 最小 29 . 8 W)
その他	ラックマウント金具共
ネットワークビデオエンコーダー	

同軸-LANコンバーター (レシーバー側 4ch)	
消費電力	約65W (ACアダプター使用) / 約12.95W (PoE)
インターフェース	10Base-T / 100Base-TX x1 BNC端子 x4
同軸インターフェース	規格: 独自方式 (カメラ側への給電機能付)
接続距離 (同軸ケーブル)	最大 500m (接続条件による)
通信速度 (同軸ケーブル)	UDP: 45Mbps以上, TCP: 35Mbps以上 (接続条件による)
同軸用 SPD	

P o E H U B (8 ポート)	
ポート数	10BASE-T/100BASE-TX/1000BASE-Tx10 S F P 拡張ポート × 2 (U T P と 排他利用)
給電機能	30. 0 W (ポート 1 〜 8) 最大給電 124 W (15. 4 W 同時給電可能ポート数 : 8ポート)
電源 (消費電力)	AC 100 V、50/60 H z (最大 152 W / 最小 11. 7 W)
その他	ラックマウント金具 共

Audio音声タイプ	2ウェイ、ライン入力、ライン出力
サウンド機能	4／1、端子台
シリアルポート	1、RS-485／RS-422、端子台
圧縮形式	H.264（ベースライン/メイン/ハブプロファイル）、MJPEG
解像度（最大フレームレート）	30fps（960×480）、30fps（720×480）
Ethernetポート	RJ-45コネクタ×1
その他	固定棚架

電圧保護レベル	1. 2/50 Hz 250V以下 (導体間)、500V以下 (対地間)
その他	ラックマウント金具共
HUBボックス< A・D >	
材 質	鋼板製 (本体・扉)
取付スペース	E I A 2 U
備 考	ポディーフアン付
HUBボックス< B・C・E・G・H >	

ポート数	10BASE-T/100BASE-TX/1000BASE-Tx20
給電機能	SFP拡張ポート ×4 (UTPと排他利用) 3.0. 0W (ポート1-16) 最大給電250W (15.4W同時給電可能ポート数:16ポート)
電源 (消費電力)	AC100V、50/60Hz (最大315W/最小1.47W)
その他	ラックマウント金具共

接続数	4 芯
アダプタ種類	LC (4 連式)
入出線数	入線ケーブル：4、出線コード：4

取付スペース	E I A 3 U
備 考	ボディーファン付
HUBボックス<F>	
材 質	銅板製（本体・扉）
取付スペース	E I A 5 U
備 考	ボディーファン付

MON	4 3 型液晶モニター（天吊）	SW HUB（20ポート）	A	屋内全方位型カメラ（5MP）	WP	屋外ドーム型カメラ（壁付）	B WP	屋外全方位型カメラ（9MP）	LG	同軸-LANコンバーター（カメラ側）	
		※東横設置	
<table><tr><td>電源・消費電力</td><td>AC100V 50Hz/60Hz 125W</td></tr><tr><td>画面サイズ・画素数</td><td>43V型 16:9 3840×2160画素</td></tr><tr><td>液晶パネル・バックライト</td><td>ADS/Direct-LED</td></tr><tr><td>輝度・コントラスト</td><td>500cd/m² 1200:1</td></tr><tr><td>接続端子</td><td>HDMI入力x4、HDMI出力、DisplayPort入力、IR入力、</td></tr><tr><td>接続端子</td><td>シリアル入力、音声出力、LAN、USB、microSD</td></tr><tr><td>内蔵スピーカー</td><td>16W（8W×8W）</td></tr><tr><td>設置方向・設置角度</td><td>横／縦共用 前傾20度</td></tr><tr><td>その他</td><td>天吊金具、収納ボックス共</td></tr></table>		電源・消費電力	AC100V 50Hz/60Hz 125W	画面サイズ・画素数	43V型 16:9 3840×2160画素	液晶パネル・バックライト	ADS/Direct-LED	輝度・コントラスト	500cd/m ² 1200:1	接続端子	HDMI入力x4、HDMI出力、DisplayPort入力、IR入力、	接続端子	シリアル入力、音声出力、LAN、USB、microSD	内蔵スピーカー	16W（8W×8W）	設置方向・設置角度	横／縦共用 前傾20度	その他	天吊金具、収納ボックス共	<table><tr><td>ポート数</td><td>10BASE-T/100BASE-TX/1000BASE-Tx20</td></tr><tr><td>SFP拡張ポート×4（UTPと排他利用）</td><td></td></tr><tr><td>電源（消費電力）</td><td>AC100V、50/60Hz（最大18.3W/最小10.1W）</td></tr><tr><td>機能</td><td>ファンレス設計、EEE（LP1）対応、省電力モード、SNMP、VLAN、ループ検知・遮断機能、ループヒストリ機能、QoS、SSH、MSTP、LACP、IGMP/MLD Snooping、IGMPクエリ、LLDP、802.1X、WEB認証、MAC認証、トリプル認証、ステップ認証、RSPAN、リングプロトコル、WEB管理機能（日本語対応）、HTTPS、SDカードブート機能、SDカードによる設定復元</td></tr></table> 光スプライスユニット ※東横設置		ポート数	10BASE-T/100BASE-TX/1000BASE-Tx20	SFP拡張ポート×4（UTPと排他利用）		電源（消費電力）	AC100V、50/60Hz（最大18.3W/最小10.1W）	機能	ファンレス設計、EEE（LP1）対応、省電力モード、SNMP、VLAN、ループ検知・遮断機能、ループヒストリ機能、QoS、SSH、MSTP、LACP、IGMP/MLD Snooping、IGMPクエリ、LLDP、802.1X、WEB認証、MAC認証、トリプル認証、ステップ認証、RSPAN、リングプロトコル、WEB管理機能（日本語対応）、HTTPS、SDカードブート機能、SDカードによる設定復元	RBSS認定 <table><tr><td>電源・消費電力・質量</td><td>DC12V 約6.2W、PoE（IEEE802.3af準拠）約6.7W・約390g</td></tr><tr><td>撮像素子・有効画素数・走査方式</td><td>約1/3型 CMOSセンサー・約510万画素・プログレッシブ</td></tr><tr><td>最低照度</td><td>（F2.4）カラー：0.011lx、白黒：0.0061lx</td></tr><tr><td>ネットワーク・画像圧縮方式</td><td>10BASE-T/100BASE-TX・H.265、H.264、JPEG</td></tr><tr><td>画像解像度（最大）</td><td>2192×2192（30fps）</td></tr><tr><td>配信画像モード</td><td>魚眼/4画PTZ/1画PTZ/ダブルパノラマ/魚眼+ダブルパノラマ/魚眼+4画PTZ/4ストリーム/パノラマ/魚眼+パノラマ</td></tr><tr><td>レンズ部</td><td>f=0.84mm、画角 水平：186°、垂直：186°</td></tr><tr><td>セキュリティ</td><td>ユーザー認証/ホスト認証/HTTPS/動画ファイルの改ざん検出</td></tr><tr><td>機能</td><td>インテリジェントオート、スーパーダイナミック、スマートコーディング、逆光/強光補正、音検知、A17アプリ搭載可能、SDスロット</td></tr></table>		電源・消費電力・質量	DC12V 約6.2W、PoE（IEEE802.3af準拠）約6.7W・約390g	撮像素子・有効画素数・走査方式	約1/3型 CMOSセンサー・約510万画素・プログレッシブ	最低照度	（F2.4）カラー：0.011lx、白黒：0.0061lx	ネットワーク・画像圧縮方式	10BASE-T/100BASE-TX・H.265、H.264、JPEG	画像解像度（最大）	2192×2192（30fps）	配信画像モード	魚眼/4画PTZ/1画PTZ/ダブルパノラマ/魚眼+ダブルパノラマ/魚眼+4画PTZ/4ストリーム/パノラマ/魚眼+パノラマ	レンズ部	f=0.84mm、画角 水平：186°、垂直：186°	セキュリティ	ユーザー認証/ホスト認証/HTTPS/動画ファイルの改ざん検出	機能	インテリジェントオート、スーパーダイナミック、スマートコーディング、逆光/強光補正、音検知、A17アプリ搭載可能、SDスロット	RBSS認定 <table><tr><td>電源・消費電力・質量</td><td>DC12V 約8.8W、PoE（IEEE802.3af準拠）約9.1W・約1.1kg</td></tr><tr><td>撮像素子・有効画素数・走査方式</td><td>約1/2.8型 CMOSセンサー・約210万画素・プログレッシブ</td></tr><tr><td>最低照度</td><td>（F1.3）カラー：0.00061lx、白黒：0.00041lx/01lx（IR LED点灯時）</td></tr><tr><td>ネットワーク・画像圧縮方式</td><td>10BASE-T/100BASE-TX・H.265、H.264、JPEG</td></tr><tr><td>画像解像度（最大）</td><td>1280×960（30fps）</td></tr><tr><td>スマートコーディング</td><td>GOP制御、スマートVIQS、スマートPビクチャ制御</td></tr><tr><td>レンズ部</td><td>f=2.9～9mm（3.1倍、電動ズーム/電動フォーカス）</td></tr><tr><td>セキュリティ</td><td>ユーザー認証/ホスト認証/HTTPS</td></tr><tr><td>防水性・耐衝撃性</td><td>IP66、Type4X、NEMA4X 準拠・50J/IK10</td></tr><tr><td>機能</td><td>アドバンスド露光コート、インテリジェントオート、スーパーダイナミック、逆光/強光補正、カラー/白黒切換、動作検知、音検知、A17アプリ搭載可能、MicroSDスロット</td></tr><tr><td>その他</td><td>壁付金具 共</td></tr></table>		電源・消費電力・質量	DC12V 約8.8W、PoE（IEEE802.3af準拠）約9.1W・約1.1kg	撮像素子・有効画素数・走査方式	約1/2.8型 CMOSセンサー・約210万画素・プログレッシブ	最低照度	（F1.3）カラー：0.00061lx、白黒：0.00041lx/01lx（IR LED点灯時）	ネットワーク・画像圧縮方式	10BASE-T/100BASE-TX・H.265、H.264、JPEG	画像解像度（最大）	1280×960（30fps）	スマートコーディング	GOP制御、スマートVIQS、スマートPビクチャ制御	レンズ部	f=2.9～9mm（3.1倍、電動ズーム/電動フォーカス）	セキュリティ	ユーザー認証/ホスト認証/HTTPS	防水性・耐衝撃性	IP66、Type4X、NEMA4X 準拠・50J/IK10	機能	アドバンスド露光コート、インテリジェントオート、スーパーダイナミック、逆光/強光補正、カラー/白黒切換、動作検知、音検知、A17アプリ搭載可能、MicroSDスロット	その他	壁付金具 共	RBSS認定 <table><tr><td>電源・消費電力・質量</td><td>DC12V 約13.2W、PoE（IEEE802.3af準拠）約12.95W・約1.3kg</td></tr><tr><td>撮像素子・有効画素数・走査方式</td><td>約1/2型 CMOSセンサー・約1240万画素・プログレッシブ</td></tr><tr><td>最低照度</td><td>（F1.6）カラー：0.021lx、白黒：0.0031lx/01lx（IR LED点灯時）</td></tr><tr><td>ネットワーク・画像圧縮方式</td><td>10BASE-T/100BASE-TX・H.265、H.264、JPEG</td></tr><tr><td>画像解像度（最大）</td><td>2992×2992（30fps）</td></tr><tr><td>配信画像モード</td><td>魚眼/4画PTZ/1画PTZ/ダブルパノラマ/魚眼+ダブルパノラマ/魚眼+4画PTZ/4ストリーム/パノラマ/魚眼+パノラマ</td></tr><tr><td>レンズ部</td><td>f=1.4mm、画角 水平：183°、垂直：183°</td></tr><tr><td>セキュリティ</td><td>ユーザー認証/ホスト認証/HTTPS/動画ファイルの改ざん検出</td></tr><tr><td>防水性・耐衝撃性</td><td>IP66、Type4X、NEMA4X 準拠・50J/IK10</td></tr><tr><td>機能</td><td>インテリジェントオート、スーパーダイナミック、スマートコーディング、逆光/強光補正、音検知、MicroSDスロット、A1自動演算、A1音検知、A17アプリ搭載可能</td></tr><tr><td>その他</td><td>屋根吊下金具 共</td></tr></table>		電源・消費電力・質量	DC12V 約13.2W、PoE（IEEE802.3af準拠）約12.95W・約1.3kg	撮像素子・有効画素数・走査方式	約1/2型 CMOSセンサー・約1240万画素・プログレッシブ	最低照度	（F1.6）カラー：0.021lx、白黒：0.0031lx/01lx（IR LED点灯時）	ネットワーク・画像圧縮方式	10BASE-T/100BASE-TX・H.265、H.264、JPEG	画像解像度（最大）	2992×2992（30fps）	配信画像モード	魚眼/4画PTZ/1画PTZ/ダブルパノラマ/魚眼+ダブルパノラマ/魚眼+4画PTZ/4ストリーム/パノラマ/魚眼+パノラマ	レンズ部	f=1.4mm、画角 水平：183°、垂直：183°	セキュリティ	ユーザー認証/ホスト認証/HTTPS/動画ファイルの改ざん検出	防水性・耐衝撃性	IP66、Type4X、NEMA4X 準拠・50J/IK10	機能	インテリジェントオート、スーパーダイナミック、スマートコーディング、逆光/強光補正、音検知、MicroSDスロット、A1自動演算、A1音検知、A17アプリ搭載可能	その他	屋根吊下金具 共	<table><tr><td>電 源</td><td>レシーバー側から供給</td></tr><tr><td>インターフェース</td><td>10Base-T/100Base-TX ×1</td></tr><tr><td>カメラ電源供給</td><td>PoE+規格対応（IEEE802.3at 準拠）</td></tr><tr><td>接続可能機器</td><td>PoE、PoE+カメラまたは外部電源動作カメラ</td></tr><tr><td>同軸インターフェース</td><td>規格：独自方式（レシーバー側からの給電機能付）</td></tr><tr><td>接続距離（同軸ケーブル）</td><td>最大 2.0km（接続条件による、WJ-PR201の場合）</td></tr><tr><td>通信速度（同軸ケーブル）</td><td>UDP：45Mbps以上、TCP：35Mbps以上（接続条件による）</td></tr><tr><td>外形寸法（W×H×D）</td><td>約76×約76×約36</td></tr><tr><td>質 量</td><td>約110g</td></tr></table>		電 源	レシーバー側から供給	インターフェース	10Base-T/100Base-TX ×1	カメラ電源供給	PoE+規格対応（IEEE802.3at 準拠）	接続可能機器	PoE、PoE+カメラまたは外部電源動作カメラ	同軸インターフェース	規格：独自方式（レシーバー側からの給電機能付）	接続距離（同軸ケーブル）	最大 2.0km（接続条件による、WJ-PR201の場合）	通信速度（同軸ケーブル）	UDP：45Mbps以上、TCP：35Mbps以上（接続条件による）	外形寸法（W×H×D）	約76×約76×約36	質 量	約110g
電源・消費電力	AC100V 50Hz/60Hz 125W	
画面サイズ・画素数	43V型 16:9 3840×2160画素	
液晶パネル・バックライト	ADS/Direct-LED	
輝度・コントラスト	500cd/m ² 1200:1	
接続端子	HDMI入力x4、HDMI出力、DisplayPort入力、IR入力、	
接続端子	シリアル入力、音声出力、LAN、USB、microSD	
内蔵スピーカー	16W（8W×8W）	
設置方向・設置角度	横／縦共用 前傾20度	
その他	天吊金具、収納ボックス共	
ポート数	10BASE-T/100BASE-TX/1000BASE-Tx20	
SFP拡張ポート×4（UTPと排他利用）	
電源（消費電力）	AC100V、50/60Hz（最大18.3W/最小10.1W）	
機能	ファンレス設計、EEE（LP1）対応、省電力モード、SNMP、VLAN、ループ検知・遮断機能、ループヒストリ機能、QoS、SSH、MSTP、LACP、IGMP/MLD Snooping、IGMPクエリ、LLDP、802.1X、WEB認証、MAC認証、トリプル認証、ステップ認証、RSPAN、リングプロトコル、WEB管理機能（日本語対応）、HTTPS、SDカードブート機能、SDカードによる設定復元	
電源・消費電力・質量	DC12V 約6.2W、PoE（IEEE802.3af準拠）約6.7W・約390g	
撮像素子・有効画素数・走査方式	約1/3型 CMOSセンサー・約510万画素・プログレッシブ	
最低照度	（F2.4）カラー：0.011lx、白黒：0.0061lx	
ネットワーク・画像圧縮方式	10BASE-T/100BASE-TX・H.265、H.264、JPEG	
画像解像度（最大）	2192×2192（30fps）	
配信画像モード	魚眼/4画PTZ/1画PTZ/ダブルパノラマ/魚眼+ダブルパノラマ/魚眼+4画PTZ/4ストリーム/パノラマ/魚眼+パノラマ	
レンズ部	f=0.84mm、画角 水平：186°、垂直：186°	
セキュリティ	ユーザー認証/ホスト認証/HTTPS/動画ファイルの改ざん検出	
機能	インテリジェントオート、スーパーダイナミック、スマートコーディング、逆光/強光補正、音検知、A17アプリ搭載可能、SDスロット	
電源・消費電力・質量	DC12V 約8.8W、PoE（IEEE802.3af準拠）約9.1W・約1.1kg	
撮像素子・有効画素数・走査方式	約1/2.8型 CMOSセンサー・約210万画素・プログレッシブ	
最低照度	（F1.3）カラー：0.00061lx、白黒：0.00041lx/01lx（IR LED点灯時）	
ネットワーク・画像圧縮方式	10BASE-T/100BASE-TX・H.265、H.264、JPEG	
画像解像度（最大）	1280×960（30fps）	
スマートコーディング	GOP制御、スマートVIQS、スマートPビクチャ制御	
レンズ部	f=2.9～9mm（3.1倍、電動ズーム/電動フォーカス）	
セキュリティ	ユーザー認証/ホスト認証/HTTPS	
防水性・耐衝撃性	IP66、Type4X、NEMA4X 準拠・50J/IK10	
機能	アドバンスド露光コート、インテリジェントオート、スーパーダイナミック、逆光/強光補正、カラー/白黒切換、動作検知、音検知、A17アプリ搭載可能、MicroSDスロット	
その他	壁付金具 共	
電源・消費電力・質量	DC12V 約13.2W、PoE（IEEE802.3af準拠）約12.95W・約1.3kg	
撮像素子・有効画素数・走査方式	約1/2型 CMOSセンサー・約1240万画素・プログレッシブ	
最低照度	（F1.6）カラー：0.021lx、白黒：0.0031lx/01lx（IR LED点灯時）	
ネットワーク・画像圧縮方式	10BASE-T/100BASE-TX・H.265、H.264、JPEG	
画像解像度（最大）	2992×2992（30fps）	
配信画像モード	魚眼/4画PTZ/1画PTZ/ダブルパノラマ/魚眼+ダブルパノラマ/魚眼+4画PTZ/4ストリーム/パノラマ/魚眼+パノラマ	
レンズ部	f=1.4mm、画角 水平：183°、垂直：183°	
セキュリティ	ユーザー認証/ホスト認証/HTTPS/動画ファイルの改ざん検出	
防水性・耐衝撃性	IP66、Type4X、NEMA4X 準拠・50J/IK10	
機能	インテリジェントオート、スーパーダイナミック、スマートコーディング、逆光/強光補正、音検知、MicroSDスロット、A1自動演算、A1音検知、A17アプリ搭載可能	
その他	屋根吊下金具 共	
電 源	レシーバー側から供給	
インターフェース	10Base-T/100Base-TX ×1	
カメラ電源供給	PoE+規格対応（IEEE802.3at 準拠）	
接続可能機器	PoE、PoE+カメラまたは外部電源動作カメラ	
同軸インターフェース	規格：独自方式（レシーバー側からの給電機能付）	
接続距離（同軸ケーブル）	最大 2.0km（接続条件による、WJ-PR201の場合）	
通信速度（同軸ケーブル）	UDP：45Mbps以上、TCP：35Mbps以上（接続条件による）	
外形寸法（W×H×D）	約76×約76×約36	
質 量	約110g	
MON	HDMIツイストペアケーブル受信器	WP	屋内ドーム型カメラ（天井埋込）	B	屋内全方位型カメラ（9MP）	A WP	屋外全方位型カメラ（5MP）	WP PTZ	屋外PTZ型カメラ（軒下吊下）	LG WP	同軸-LANコンバーター（カメラ側）収納壁	
RBSS認定 <table><tr><td>電源・消費電力</td><td>DC5V（専用ACアダプタ付属）</td></tr><tr><td>出力信号</td><td>TMD5 シングルリンク HDCP対応（パススルー）、RS-232C信号、LAN信号</td></tr><tr><td>ドットクロック</td><td>25MHz～600MHz</td></tr><tr><td>対応解像度</td><td>VGA～4K@30Hz、480i～1080p</td></tr><tr><td>補償範囲</td><td>Cat6ケーブル：最大100m</td></tr><tr><td>機能</td><td>伝送遅延（10μs以内/100m）、入力信号状態確認用LED搭載、</td></tr><tr><td>その他</td><td>パススルー、ACアダプタ接続部ロック機構搭載、モニター背面ボックス内収納</td></tr></table>		電源・消費電力	DC5V（専用ACアダプタ付属）	出力信号	TMD5 シングルリンク HDCP対応（パススルー）、RS-232C信号、LAN信号	ドットクロック	25MHz～600MHz	対応解像度	VGA～4K@30Hz、480i～1080p	補償範囲	Cat6ケーブル：最大100m	機能	伝送遅延（10μs以内/100m）、入力信号状態確認用LED搭載、	その他	パススルー、ACアダプタ接続部ロック機構搭載、モニター背面ボックス内収納	<table><tr><td>電源・消費電力</td><td>DC12V 約8.6W、PoE（IEEE802.3af準拠）約8.7W</td></tr><tr><td>撮像素子・有効画素数・走査方式</td><td>約1/2.8型 CMOSセンサー・約210万画素・プログレッシブ</td></tr><tr><td>最低照度</td><td>（F1.3）カラー：0.00061lx、白黒：0.00041lx/01lx（IR LED点灯時）</td></tr><tr><td>ネットワーク・画像圧縮方式</td><td>10BASE-T/100BASE-TX・H.265、H.264、JPEG</td></tr><tr><td>画像解像度（最大）</td><td>1280×960（30fps）</td></tr><tr><td>配信画像モード</td><td>魚眼/4画PTZ/1画PTZ/ダブルパノラマ/魚眼+ダブルパノラマ/魚眼+4画PTZ/4ストリーム/パノラマ/魚眼+パノラマ</td></tr><tr><td>レンズ部</td><td>f=2.9～9mm（3.1倍、電動ズーム/電動フォーカス）</td></tr><tr><td>セキュリティ</td><td>ユーザー認証/ホスト認証/HTTPS</td></tr><tr><td>機能</td><td>インテリジェントオート、スーパーダイナミック、逆光/強光補正、カラー/白黒切換、動作検知、音検知、A17アプリ搭載可能、MicroSDスロット</td></tr><tr><td>その他</td><td>天井埋込金具 共</td></tr></table>		電源・消費電力	DC12V 約8.6W、PoE（IEEE802.3af準拠）約8.7W	撮像素子・有効画素数・走査方式	約1/2.8型 CMOSセンサー・約210万画素・プログレッシブ	最低照度	（F1.3）カラー：0.00061lx、白黒：0.00041lx/01lx（IR LED点灯時）	ネットワーク・画像圧縮方式	10BASE-T/100BASE-TX・H.265、H.264、JPEG	画像解像度（最大）	1280×960（30fps）	配信画像モード	魚眼/4画PTZ/1画PTZ/ダブルパノラマ/魚眼+ダブルパノラマ/魚眼+4画PTZ/4ストリーム/パノラマ/魚眼+パノラマ	レンズ部	f=2.9～9mm（3.1倍、電動ズーム/電動フォーカス）	セキュリティ	ユーザー認証/ホスト認証/HTTPS	機能	インテリジェントオート、スーパーダイナミック、逆光/強光補正、カラー/白黒切換、動作検知、音検知、A17アプリ搭載可能、MicroSDスロット	その他	天井埋込金具 共	RBSS認定 <table><tr><td>電源・消費電力・質量</td><td>DC12V 約8.2W、PoE（IEEE802.3af準拠）約8.6W・約420g</td></tr><tr><td>撮像素子・有効画素数・走査方式</td><td>約1/3型 CMOSセンサー・約1240万画素・プログレッシブ</td></tr><tr><td>最低照度</td><td>（F1.4）カラー：0.011lx、白黒：0.0013lx/01lx（IR LED点灯時）</td></tr><tr><td>ネットワーク・画像圧縮方式</td><td>10BASE-T/100BASE-TX・H.265、H.264、JPEG</td></tr><tr><td>画像解像度（最大）</td><td>2992×2992（30fps）</td></tr><tr><td>配信画像モード</td><td>魚眼/4画PTZ/1画PTZ/ダブルパノラマ/魚眼+ダブルパノラマ/魚眼+4画PTZ/4ストリーム/パノラマ/魚眼+パノラマ</td></tr><tr><td>レンズ部</td><td>f=1.4mm、画角 水平：186°、垂直：186°</td></tr><tr><td>セキュリティ</td><td>ユーザー認証/ホスト認証/HTTPS/動画ファイルの改ざん検出</td></tr><tr><td>機能</td><td>インテリジェントオート、スーパーダイナミック、スマートコーディング、逆光/強光補正、音検知、A17アプリ搭載可能、SDスロット</td></tr></table>		電源・消費電力・質量	DC12V 約8.2W、PoE（IEEE802.3af準拠）約8.6W・約420g	撮像素子・有効画素数・走査方式	約1/3型 CMOSセンサー・約1240万画素・プログレッシブ	最低照度	（F1.4）カラー：0.011lx、白黒：0.0013lx/01lx（IR LED点灯時）	ネットワーク・画像圧縮方式	10BASE-T/100BASE-TX・H.265、H.264、JPEG	画像解像度（最大）	2992×2992（30fps）	配信画像モード	魚眼/4画PTZ/1画PTZ/ダブルパノラマ/魚眼+ダブルパノラマ/魚眼+4画PTZ/4ストリーム/パノラマ/魚眼+パノラマ	レンズ部	f=1.4mm、画角 水平：186°、垂直：186°	セキュリティ	ユーザー認証/ホスト認証/HTTPS/動画ファイルの改ざん検出	機能	インテリジェントオート、スーパーダイナミック、スマートコーディング、逆光/強光補正、音検知、A17アプリ搭載可能、SDスロット	RBSS認定 <table><tr><td>電源・消費電力・質量</td><td>DC12V 約12.4W、PoE（IEEE802.3af準拠）約12.5W・約1.3kg</td></tr><tr><td>撮像素子・有効画素数・走査方式</td><td>約1/3型 CMOSセンサー・約510万画素・プログレッシブ</td></tr><tr><td>最低照度</td><td>（F2.4）カラー：0.011lx、白黒：0.0013lx/01lx（IR LED点灯時）</td></tr><tr><td>ネットワーク・画像圧縮方式</td><td>10BASE-T/100BASE-TX・H.265、H.264、JPEG</td></tr><tr><td>画像解像度（最大）</td><td>2192×2192（30fps）</td></tr><tr><td>配信画像モード</td><td>魚眼/4画PTZ/1画PTZ/ダブルパノラマ/魚眼+ダブルパノラマ/魚眼+4画PTZ/4ストリーム/パノラマ/魚眼+パノラマ</td></tr><tr><td>レンズ部</td><td>f=0.84mm、画角 水平：186°、垂直：186°</td></tr><tr><td>セキュリティ</td><td>ユーザー認証/ホスト認証/HTTPS/動画ファイルの改ざん検出</td></tr><tr><td>防水性・耐衝撃性</td><td>IP66、Type4X、NEMA4X 準拠・50J/IK10</td></tr><tr><td>機能</td><td>インテリジェントオート、スーパーダイナミック、スマートコーディング、逆光/強光補正、音検知、MicroSDスロット、A1自動演算、A1音検知、A17アプリ搭載可能</td></tr><tr><td>その他</td><td>屋根吊下金具 共</td></tr></table>		電源・消費電力・質量	DC12V 約12.4W、PoE（IEEE802.3af準拠）約12.5W・約1.3kg	撮像素子・有効画素数・走査方式	約1/3型 CMOSセンサー・約510万画素・プログレッシブ	最低照度	（F2.4）カラー：0.011lx、白黒：0.0013lx/01lx（IR LED点灯時）	ネットワーク・画像圧縮方式	10BASE-T/100BASE-TX・H.265、H.264、JPEG	画像解像度（最大）	2192×2192（30fps）	配信画像モード	魚眼/4画PTZ/1画PTZ/ダブルパノラマ/魚眼+ダブルパノラマ/魚眼+4画PTZ/4ストリーム/パノラマ/魚眼+パノラマ	レンズ部	f=0.84mm、画角 水平：186°、垂直：186°	セキュリティ	ユーザー認証/ホスト認証/HTTPS/動画ファイルの改ざん検出	防水性・耐衝撃性	IP66、Type4X、NEMA4X 準拠・50J/IK10	機能	インテリジェントオート、スーパーダイナミック、スマートコーディング、逆光/強光補正、音検知、MicroSDスロット、A1自動演算、A1音検知、A17アプリ搭載可能	その他	屋根吊下金具 共	<table><tr><td>電 源</td><td>レシーバー側から供給</td></tr><tr><td>インターフェース</td><td>10Base-T/100Base-TX ×1</td></tr><tr><td>カメラ電源供給</td><td>PoE+規格対応（IEEE802.3at 準拠）</td></tr><tr><td>接続可能機器</td><td>PoE、PoE+カメラまたは外部電源動作カメラ</td></tr><tr><td>同軸インターフェース</td><td>規格：独自方式（レシーバー側からの給電機能付）</td></tr><tr><td>接続距離（同軸ケーブル）</td><td>最大 2.0km（接続条件による、WJ-PR201の場合）</td></tr><tr><td>通信速度（同軸ケーブル）</td><td>UDP：45Mbps以上、TCP：35Mbps以上（接続条件による）</td></tr><tr><td>備 考</td><td>屋外用ボックス内収納</td></tr></table>		電 源	レシーバー側から供給	インターフェース	10Base-T/100Base-TX ×1	カメラ電源供給	PoE+規格対応（IEEE802.3at 準拠）	接続可能機器	PoE、PoE+カメラまたは外部電源動作カメラ	同軸インターフェース	規格：独自方式（レシーバー側からの給電機能付）	接続距離（同軸ケーブル）	最大 2.0km（接続条件による、WJ-PR201の場合）	通信速度（同軸ケーブル）	UDP：45Mbps以上、TCP：35Mbps以上（接続条件による）	備 考	屋外用ボックス内収納																		
電源・消費電力	DC5V（専用ACアダプタ付属）	
出力信号	TMD5 シングルリンク HDCP対応（パススルー）、RS-232C信号、LAN信号	
ドットクロック	25MHz～600MHz	
対応解像度	VGA～4K@30Hz、480i～1080p	
補償範囲	Cat6ケーブル：最大100m	
機能	伝送遅延（10μs以内/100m）、入力信号状態確認用LED搭載、	
その他	パススルー、ACアダプタ接続部ロック機構搭載、モニター背面ボックス内収納	
電源・消費電力	DC12V 約8.6W、PoE（IEEE802.3af準拠）約8.7W	
撮像素子・有効画素数・走査方式	約1/2.8型 CMOSセンサー・約210万画素・プログレッシブ	
最低照度	（F1.3）カラー：0.00061lx、白黒：0.00041lx/01lx（IR LED点灯時）	
ネットワーク・画像圧縮方式	10BASE-T/100BASE-TX・H.265、H.264、JPEG	
画像解像度（最大）	1280×960（30fps）	
配信画像モード	魚眼/4画PTZ/1画PTZ/ダブルパノラマ/魚眼+ダブルパノラマ/魚眼+4画PTZ/4ストリーム/パノラマ/魚眼+パノラマ	
レンズ部	f=2.9～9mm（3.1倍、電動ズーム/電動フォーカス）	
セキュリティ	ユーザー認証/ホスト認証/HTTPS	
機能	インテリジェントオート、スーパーダイナミック、逆光/強光補正、カラー/白黒切換、動作検知、音検知、A17アプリ搭載可能、MicroSDスロット	
その他	天井埋込金具 共	
電源・消費電力・質量	DC12V 約8.2W、PoE（IEEE802.3af準拠）約8.6W・約420g	
撮像素子・有効画素数・走査方式	約1/3型 CMOSセンサー・約1240万画素・プログレッシブ	
最低照度	（F1.4）カラー：0.011lx、白黒：0.0013lx/01lx（IR LED点灯時）	
ネットワーク・画像圧縮方式	10BASE-T/100BASE-TX・H.265、H.264、JPEG	
画像解像度（最大）	2992×2992（30fps）	
配信画像モード	魚眼/4画PTZ/1画PTZ/ダブルパノラマ/魚眼+ダブルパノラマ/魚眼+4画PTZ/4ストリーム/パノラマ/魚眼+パノラマ	
レンズ部	f=1.4mm、画角 水平：186°、垂直：186°	
セキュリティ	ユーザー認証/ホスト認証/HTTPS/動画ファイルの改ざん検出	
機能	インテリジェントオート、スーパーダイナミック、スマートコーディング、逆光/強光補正、音検知、A17アプリ搭載可能、SDスロット	
電源・消費電力・質量	DC12V 約12.4W、PoE（IEEE802.3af準拠）約12.5W・約1.3kg	
撮像素子・有効画素数・走査方式	約1/3型 CMOSセンサー・約510万画素・プログレッシブ	
最低照度	（F2.4）カラー：0.011lx、白黒：0.0013lx/01lx（IR LED点灯時）	
ネットワーク・画像圧縮方式	10BASE-T/100BASE-TX・H.265、H.264、JPEG	
画像解像度（最大）	2192×2192（30fps）	
配信画像モード	魚眼/4画PTZ/1画PTZ/ダブルパノラマ/魚眼+ダブルパノラマ/魚眼+4画PTZ/4ストリーム/パノラマ/魚眼+パノラマ	
レンズ部	f=0.84mm、画角 水平：186°、垂直：186°	
セキュリティ	ユーザー認証/ホスト認証/HTTPS/動画ファイルの改ざん検出	
防水性・耐衝撃性	IP66、Type4X、NEMA4X 準拠・50J/IK10	
機能	インテリジェントオート、スーパーダイナミック、スマートコーディング、逆光/強光補正、音検知、MicroSDスロット、A1自動演算、A1音検知、A17アプリ搭載可能	
その他	屋根吊下金具 共	
電 源	レシーバー側から供給	
インターフェース	10Base-T/100Base-TX ×1	
カメラ電源供給	PoE+規格対応（IEEE802.3at 準拠）	
接続可能機器	PoE、PoE+カメラまたは外部電源動作カメラ	
同軸インターフェース	規格：独自方式（レシーバー側からの給電機能付）	
接続距離（同軸ケーブル）	最大 2.0km（接続条件による、WJ-PR201の場合）	
通信速度（同軸ケーブル）	UDP：45Mbps以上、TCP：35Mbps以上（接続条件による）	
備 考	屋外用ボックス内収納	

博物館リニューアル改修弱電設備その他電気工事（退休2日）設計図			
I TV設備 機器姿図（2）		No. E042	
縮 尺	A1:- A3:-	76 改の9	
設計		令和 6 年 3 月 日	
		名古屋市住宅都市局営繕部設備課	
株式会社 浦野設計		本図記入寸法は特記なき限り「mm」単位とする。	

凡 例

記 号	名 称	適 用	備 考
ITV	I T V 架		
MON	モニター		
PC	管理パソコン		
HUB	H U B ボックス	内包機器詳細は変図参照	
屋内全方位カメラ	5 M P		
屋内全方位カメラ	1 2 M P		
屋外全方位カメラ	5 M P 防水形		
屋外全方位カメラ	1 2 M P 防水形		
屋内ドーム型カメラ	天井埋込		
屋外ドーム型カメラ	壁付		
同軸－L A N コンバーター			カメラ側
ブルボックス	サイズ表参照		
ELV制御盤			別途工事

注記. 特記なき配管配線は下記とする。

記 号	配 線	配 管
UTP	EM-UTP4P (CAT5e)	(PF16) インベイ
STP	EM-STP4P (CAT5e)	(PF16) インベイ
5C	EM-5C-FB	(PF16) インベイ
インベイ配管配線		


注1. 太線で示す機器・配線は改修対象を示し、細線で示す機器・配線は工事対象外を示す。
注2. 監視カメラの「※」付は録画日数90日確保、「※」無は録画日数14日確保。
注3. 点線で示す機器は別途工事。

ブルボックスサイズ表

151	150×150×100 銅板製
222	200×200×200 銅板製
332	300×300×200 銅板製


はつり工事サイズ表

φ25	機械はつり φ25
φ32	機械はつり φ32
φ50	機械はつり φ50

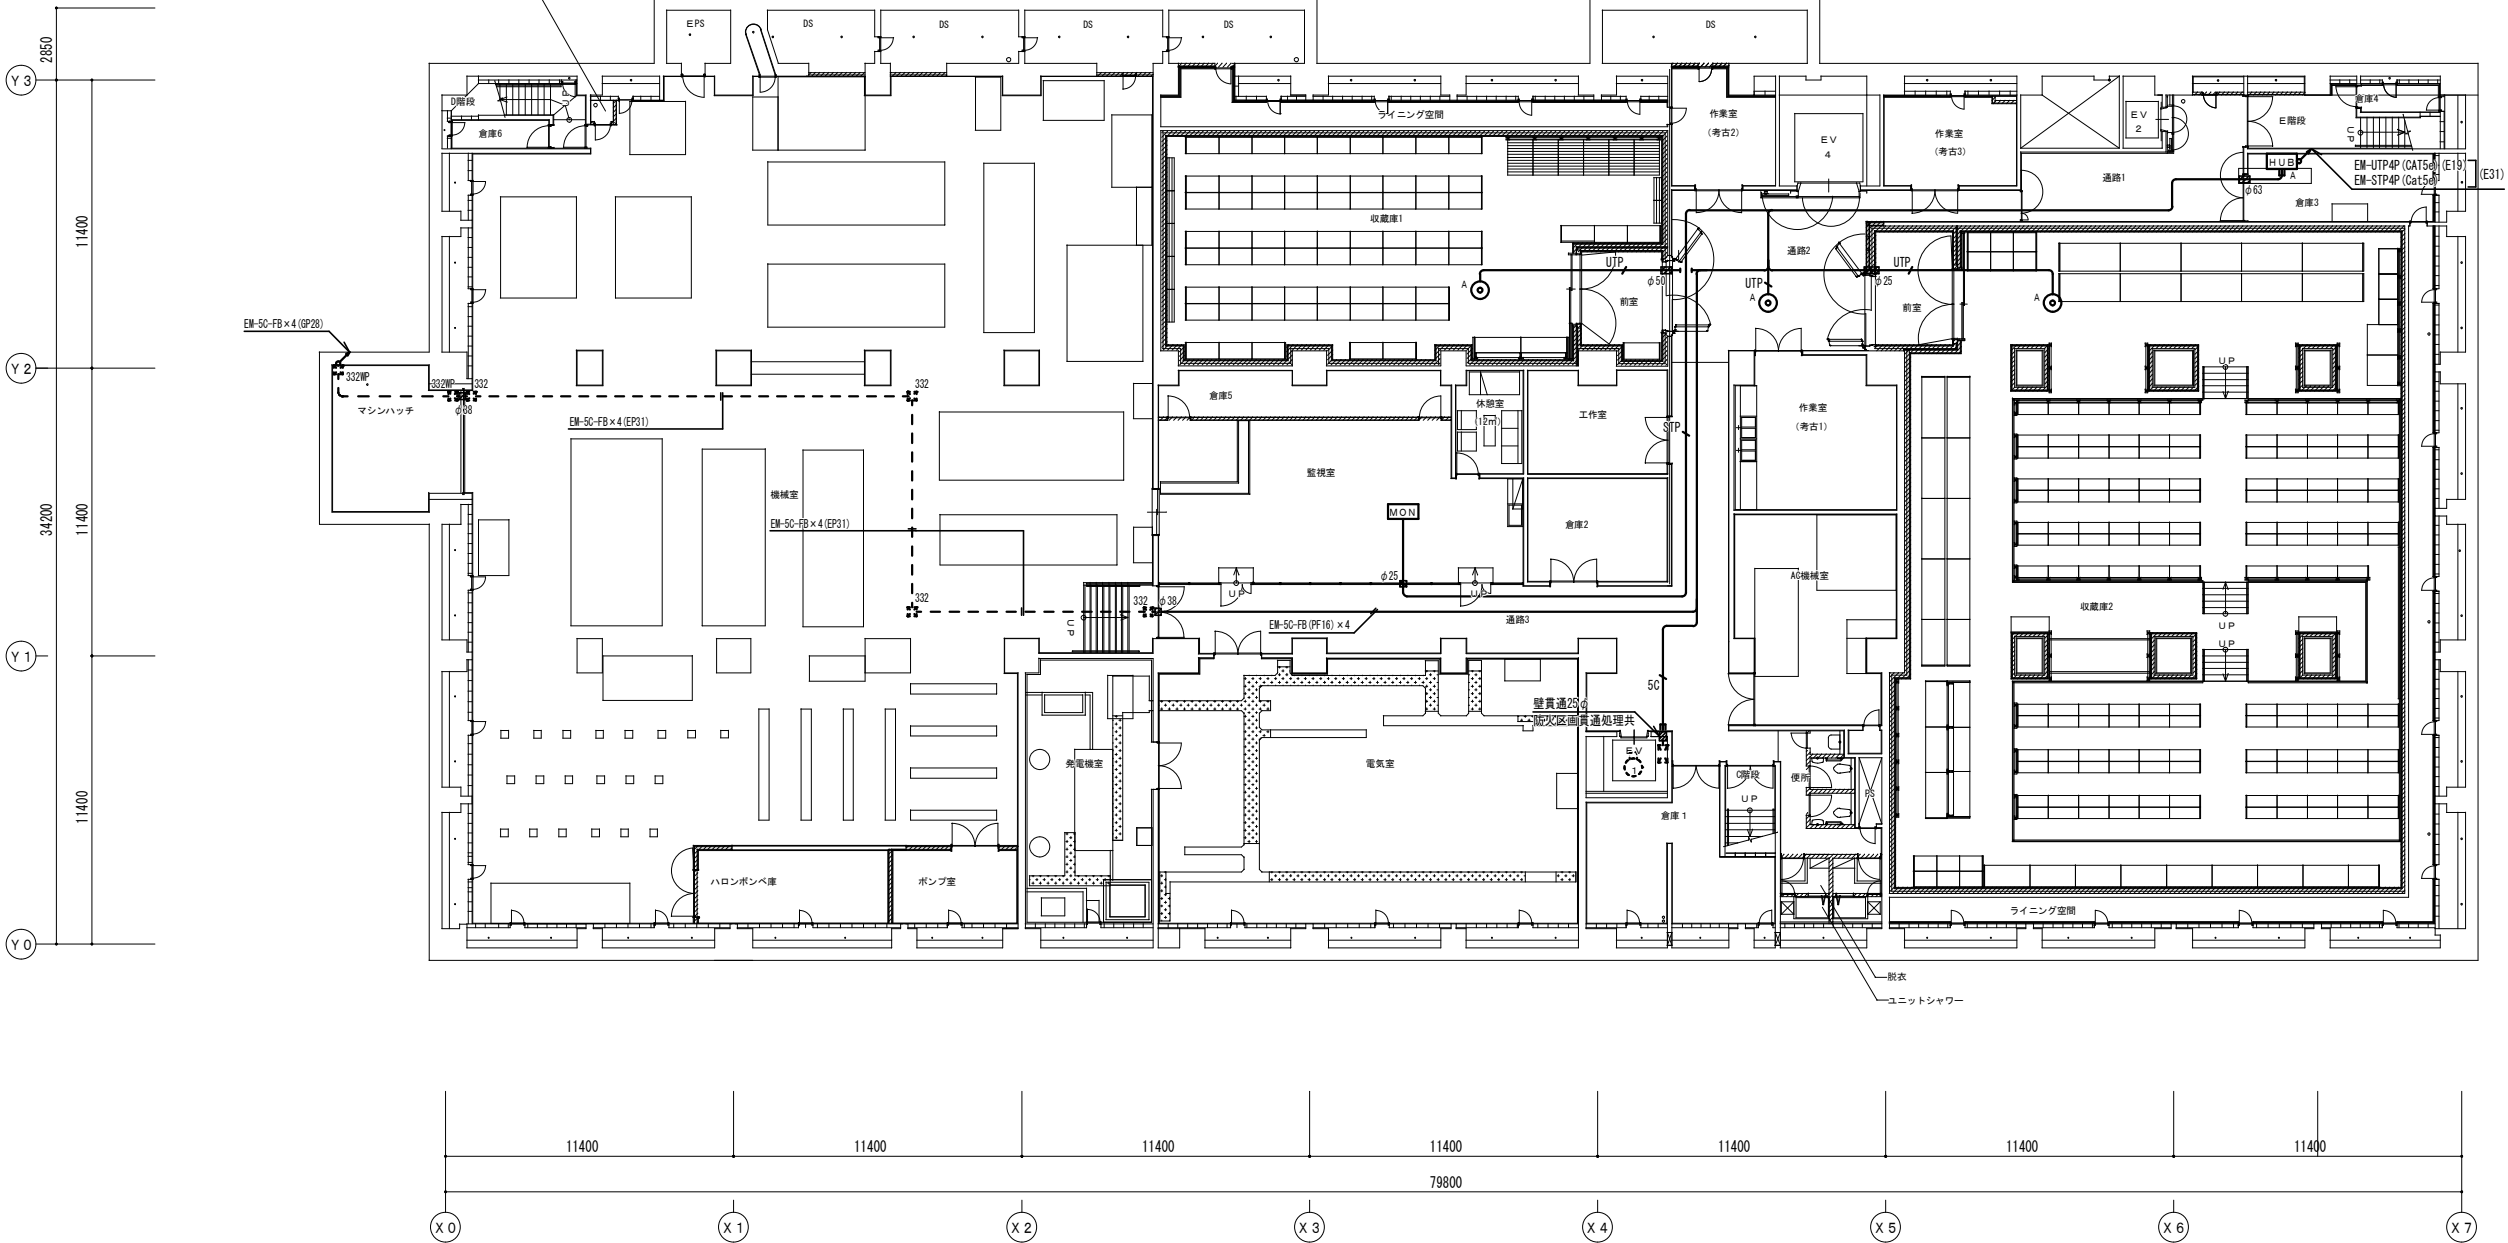


B2階平面図 S = 1 : 150

博物館リニューアル改修弱電設備その他電気工事（週休2日）設計図			
本館　ITV設備　B2階平面図（改修）		No. E044	改 修 の 内 容
縮　　尺	A1:1/150　A3:1/300	76	
設計		令和　　6　　年　　3　　月　　日	
名古屋市住宅都市局営繕部設備課			
本図記入寸法は特記なき限り「mm」単位とする。			

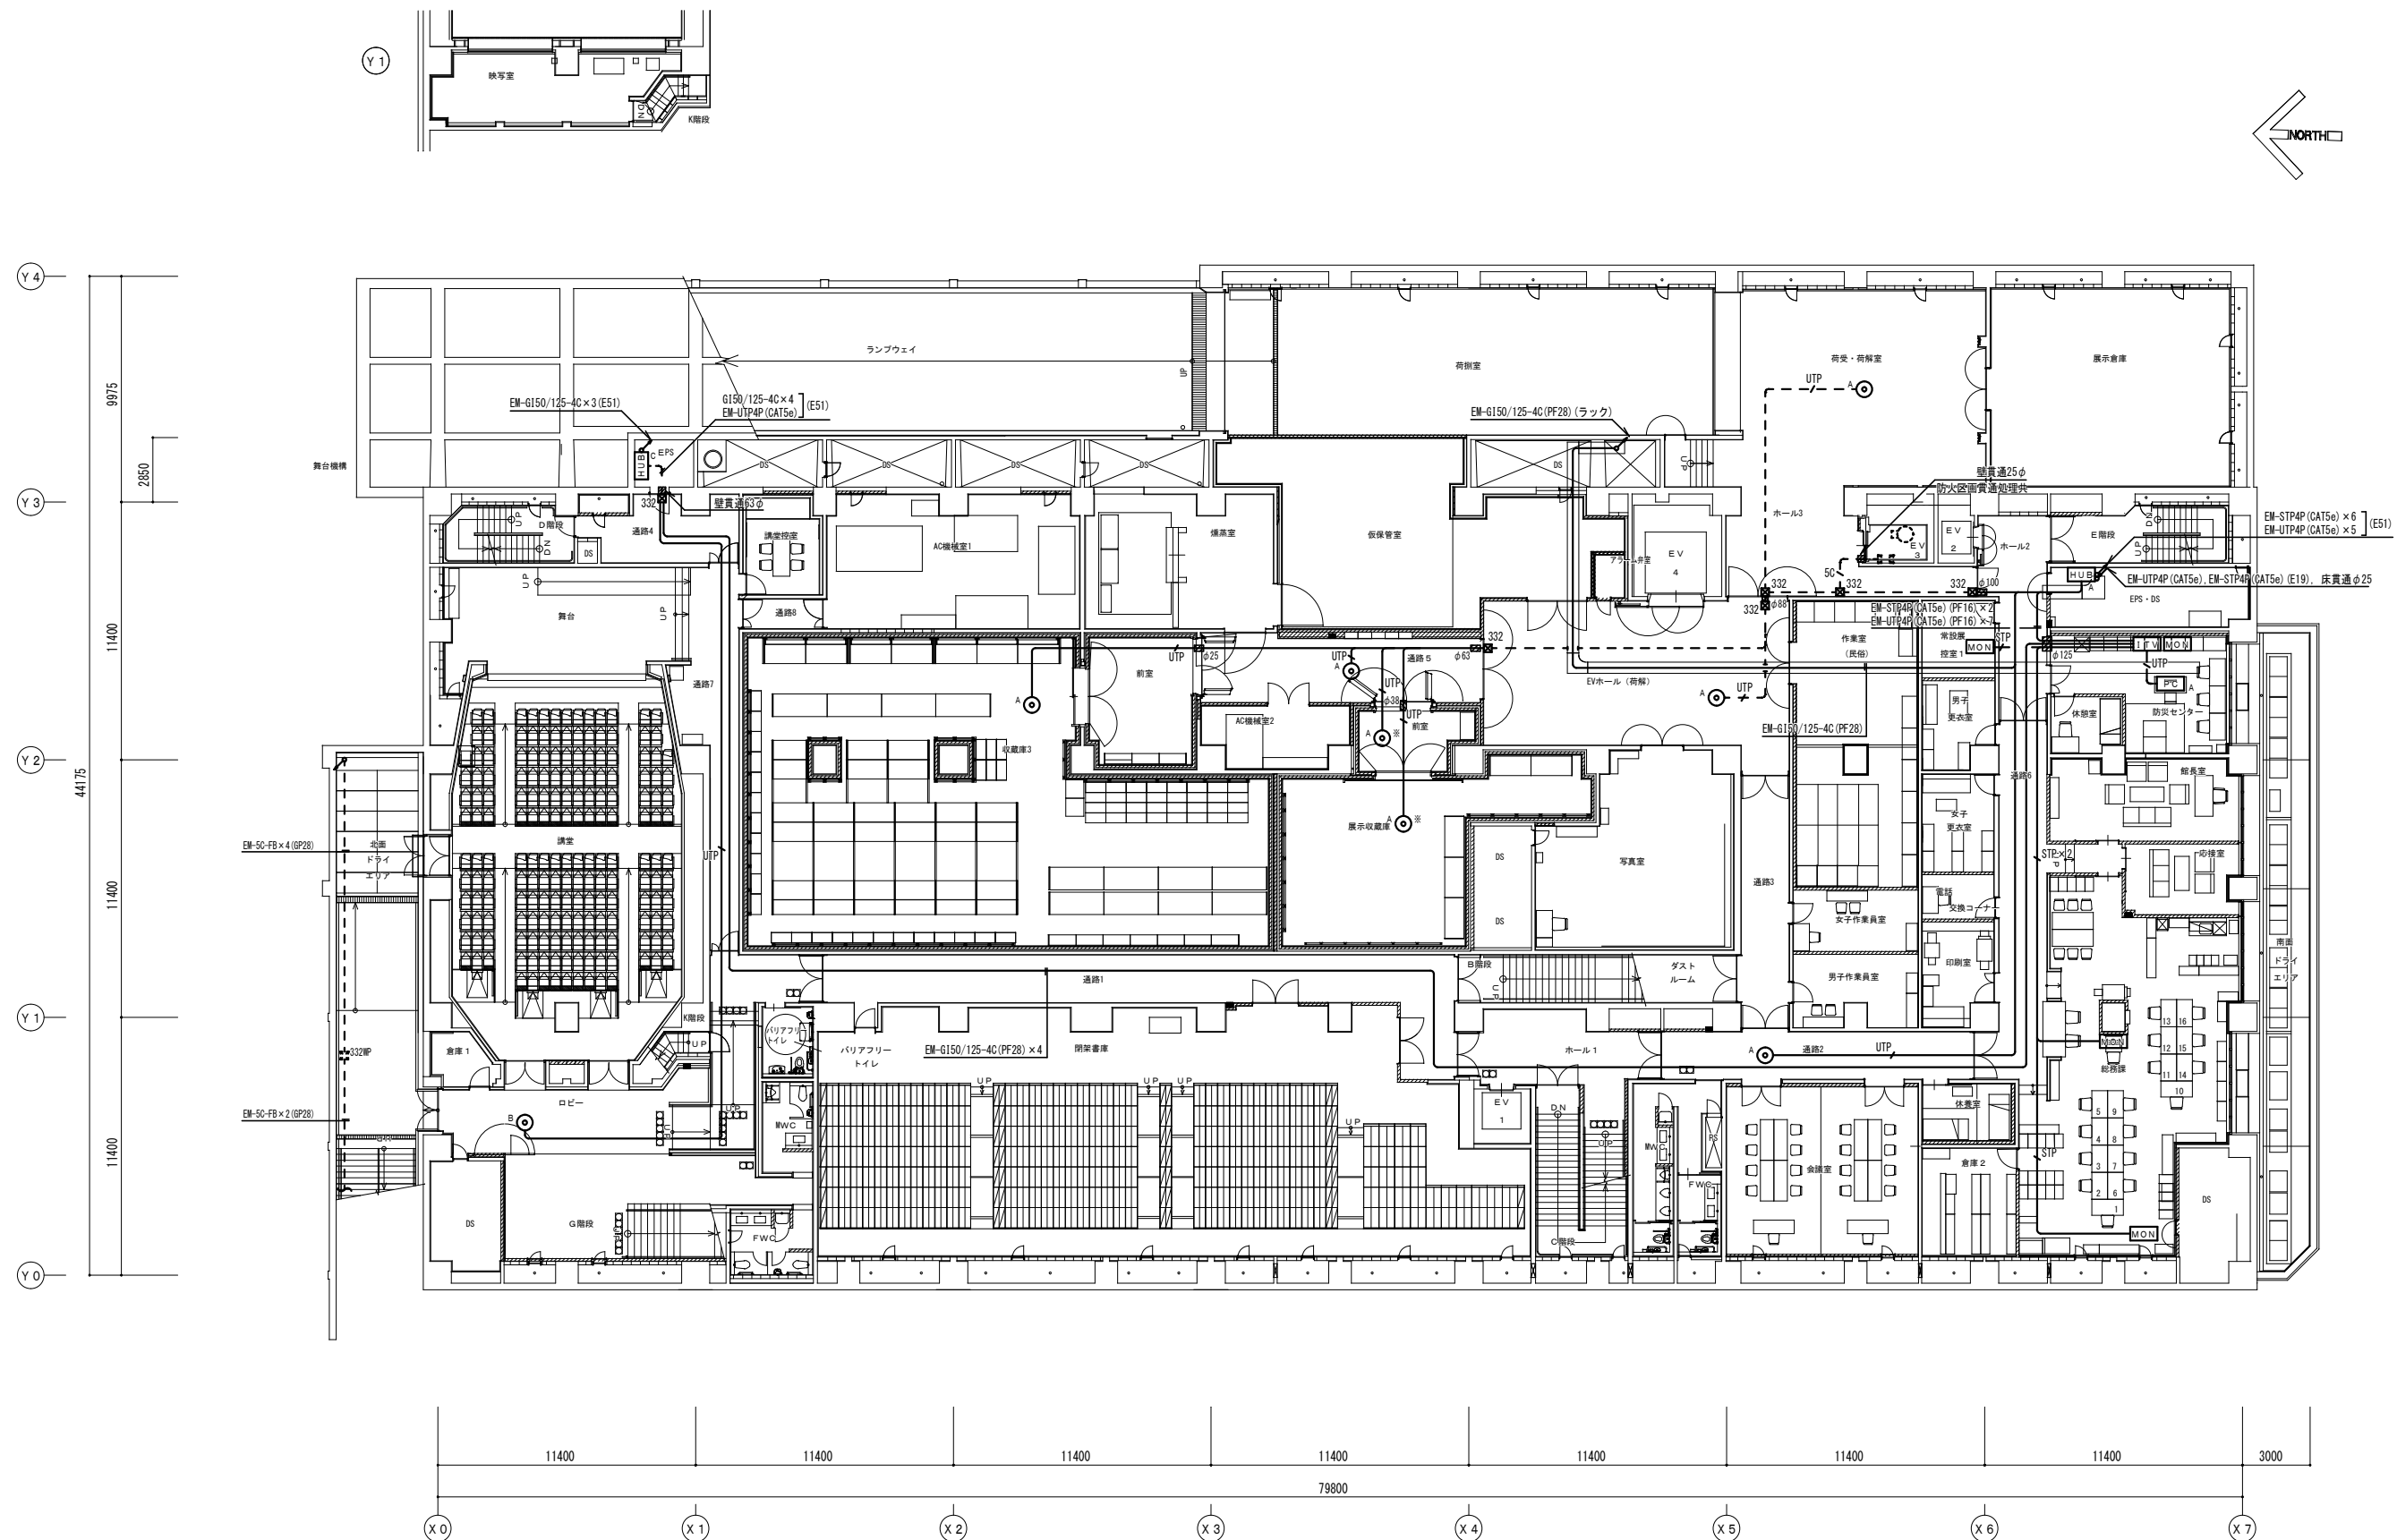


B 1 階平面図 S = 1 : 150

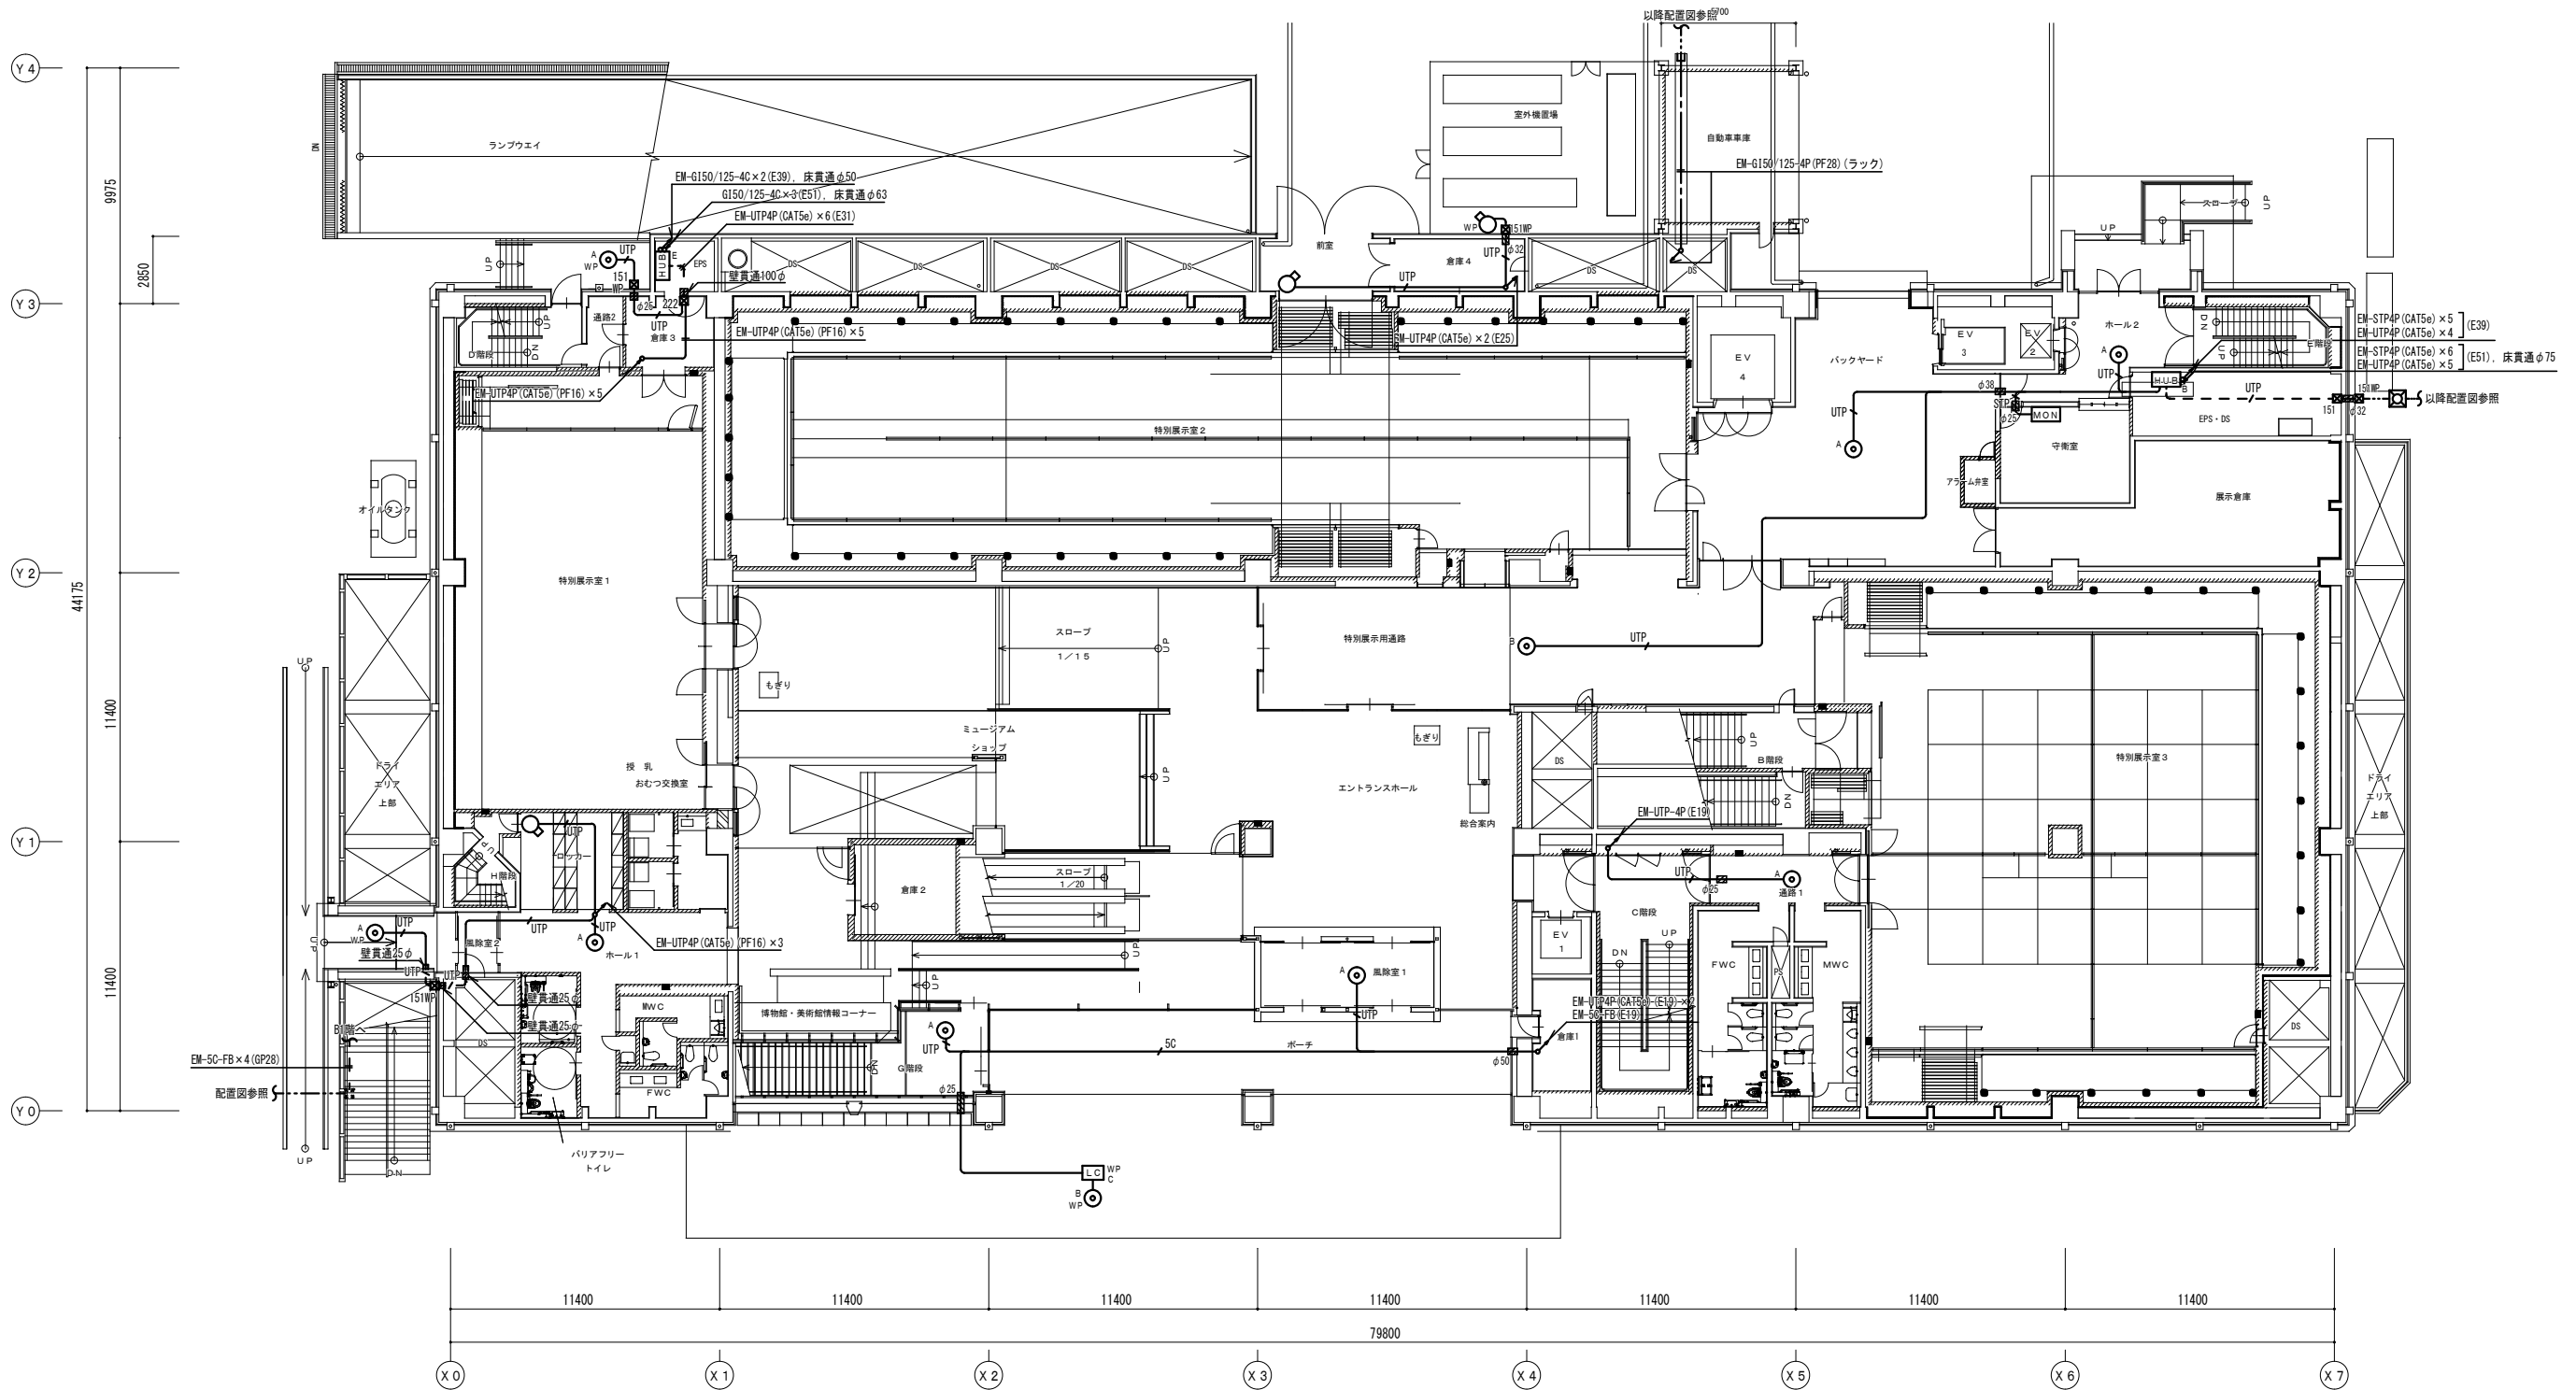

1 階平面図 S = 1 : 150


博物館リニューアル改修弱電設備その他電気工事（週休2日）設計図			
本館 ITV設備 1階平面図（改修）			No. E046
縮 尺	A1:1/150 A3:1/300		76 枚の内
設計	令和 6 年 3 月 日		
名古屋市住宅都市局営繕部設備課			
本図記入寸法は特記なき限り「mm」単位とする。			

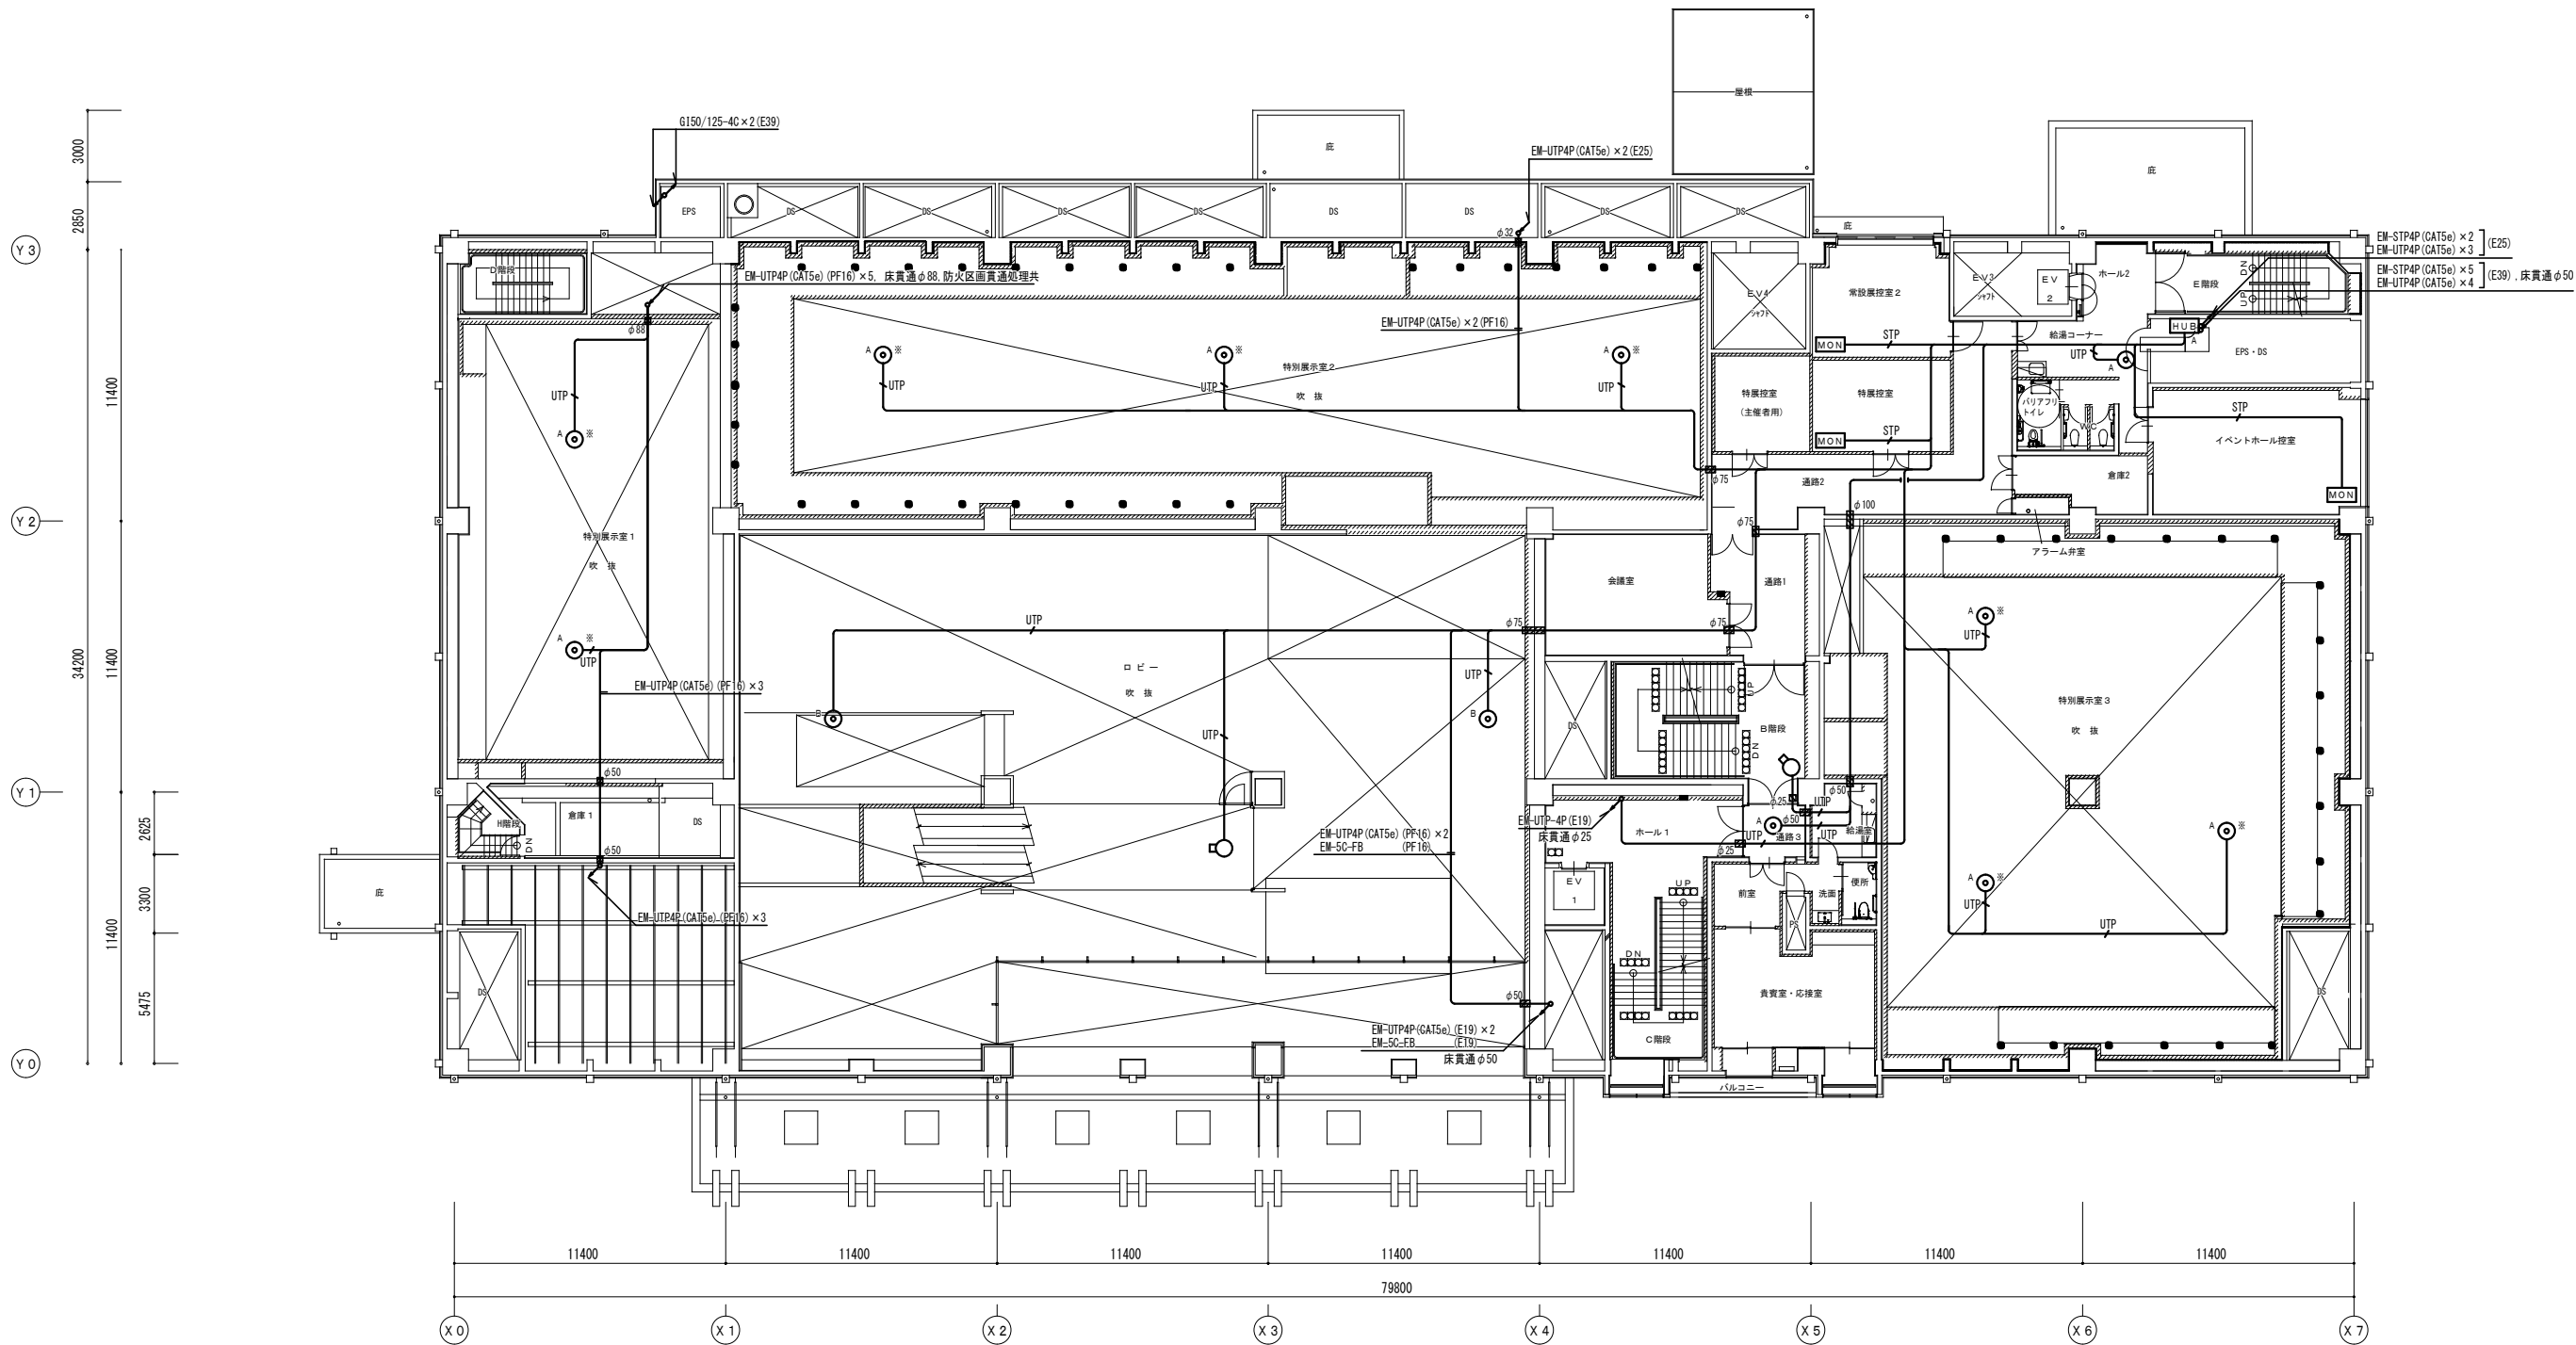

2階平面図 S = 1 : 150


博物館リニューアル改修弱電設備その他電気工事（週休2日）設計図

本館	ITV設備	2階平面図（改修）	No. E047
縮尺	A1:1/150	A3:1/300	76
設計	令和	6年	3月
名古屋市住宅都市局営繕部設備課			
本図記入寸法は特記なき限り「mm」単位とする。			

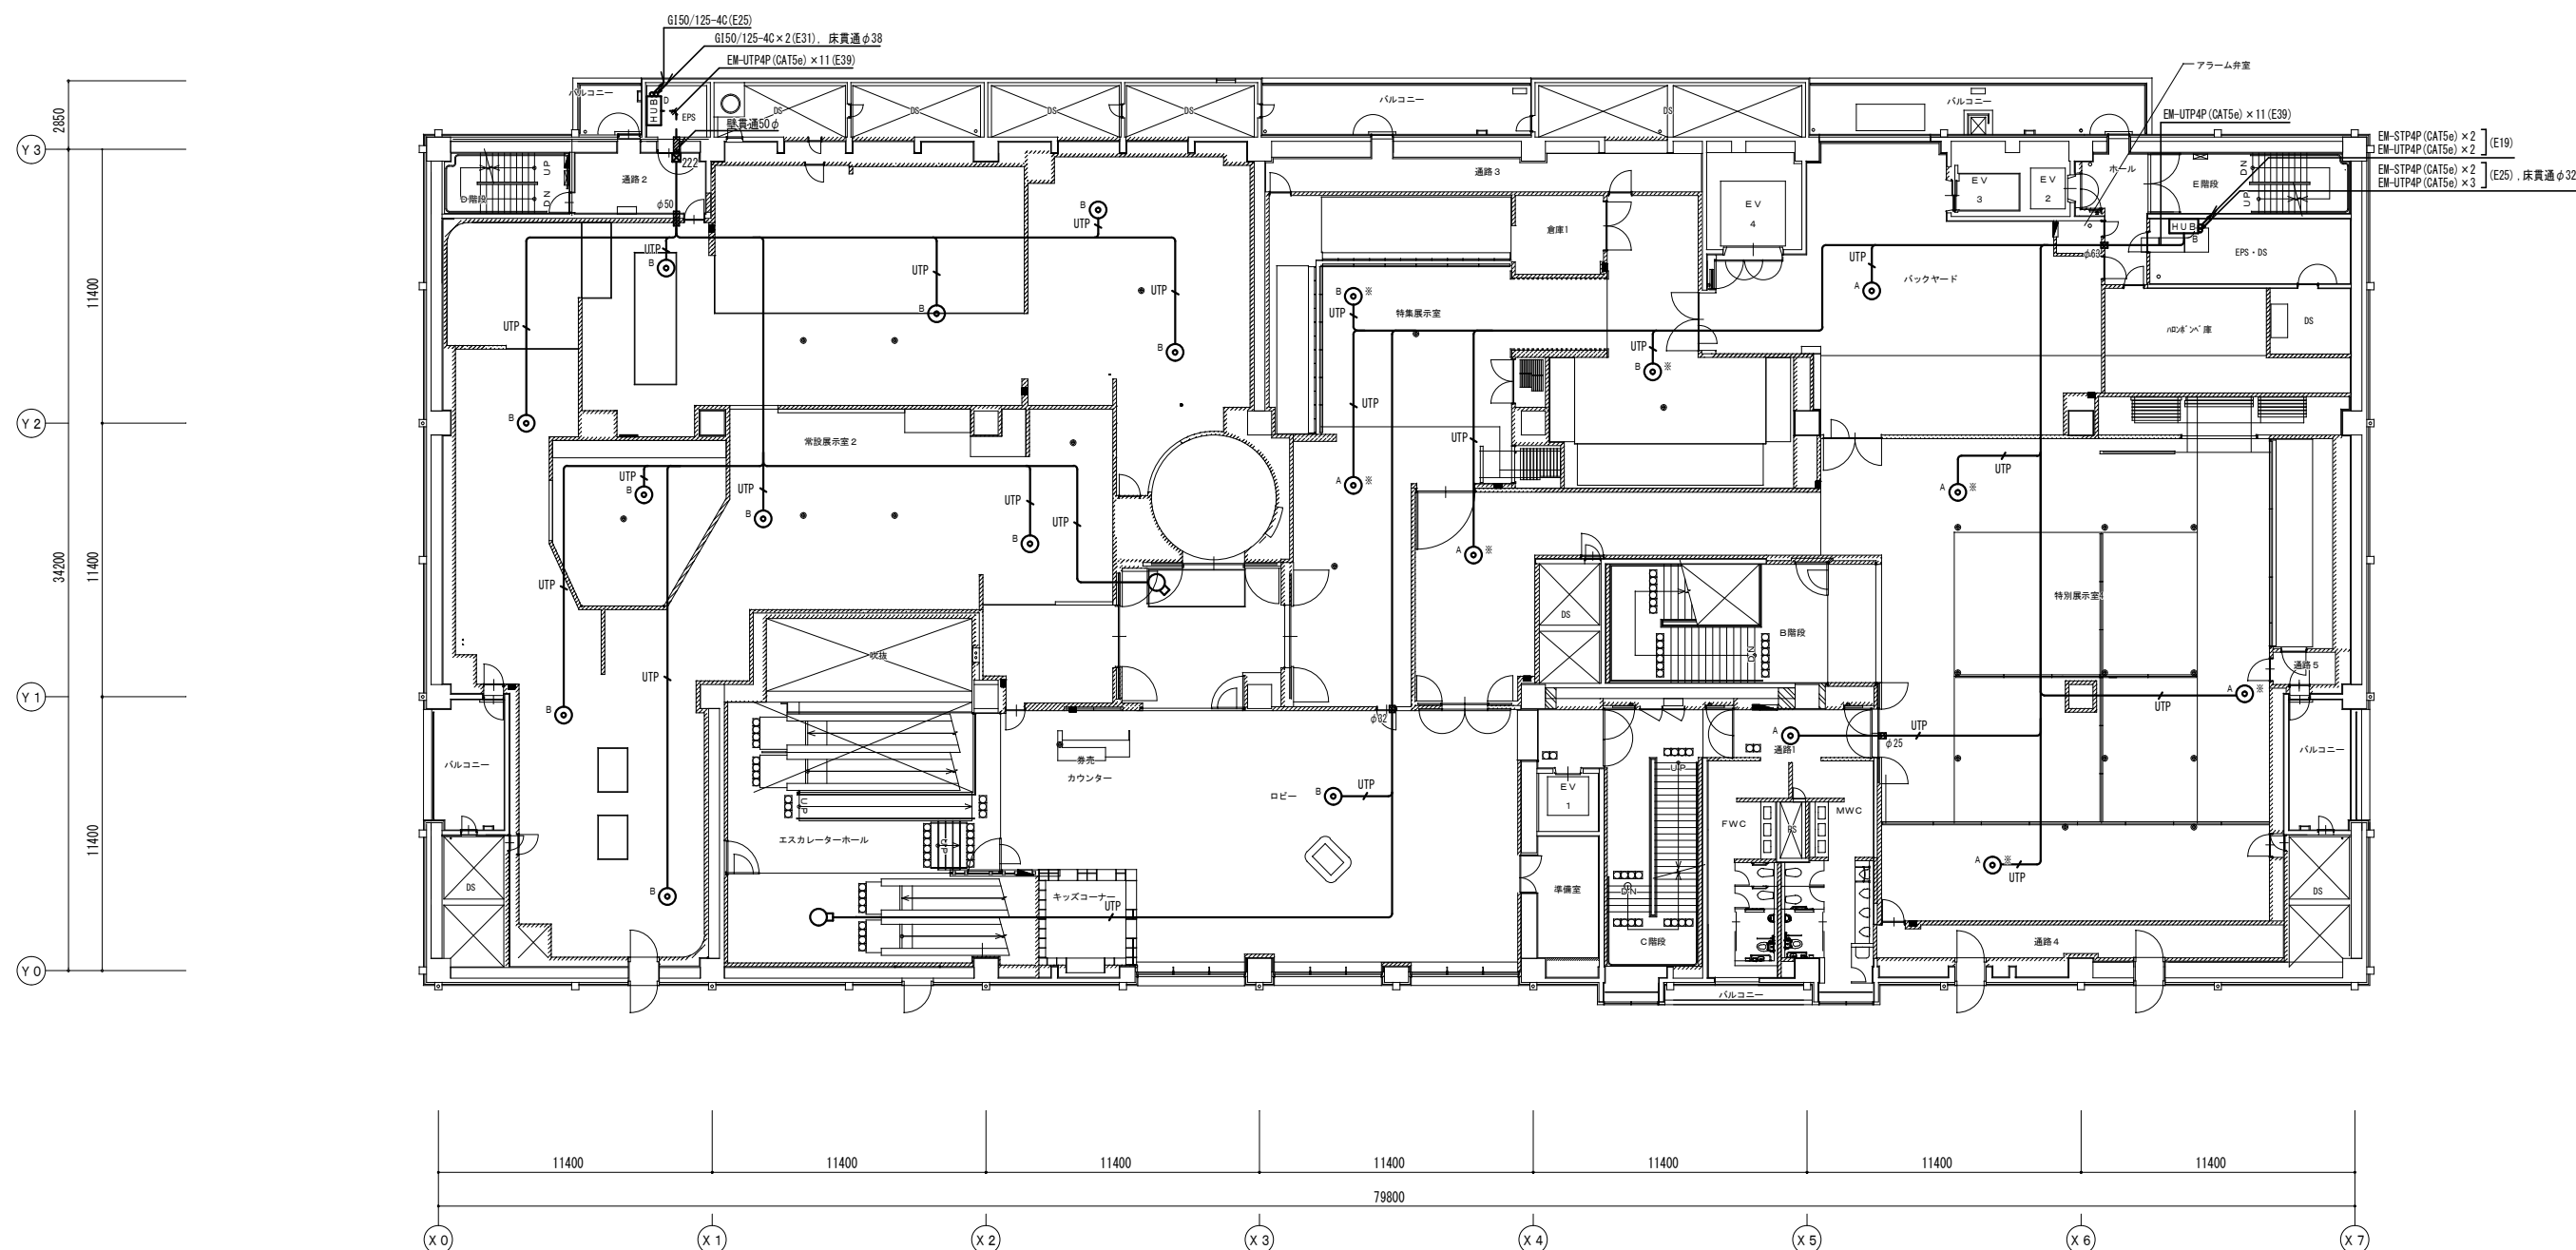




3 階平面図 S = 1 : 150

博物館リニューアル改修弱電設備その他電気工事（連休2日）設計			
本館 ITV設備 3階平面図（改修）			No. E048
縮 尺	A1:1/150 A3:1/300		76
設計	令和	6年	3月 日
名古屋市住宅都市局営繕部設備課			
計	本図記入寸法は特記なき限り「mm」単位とする。		

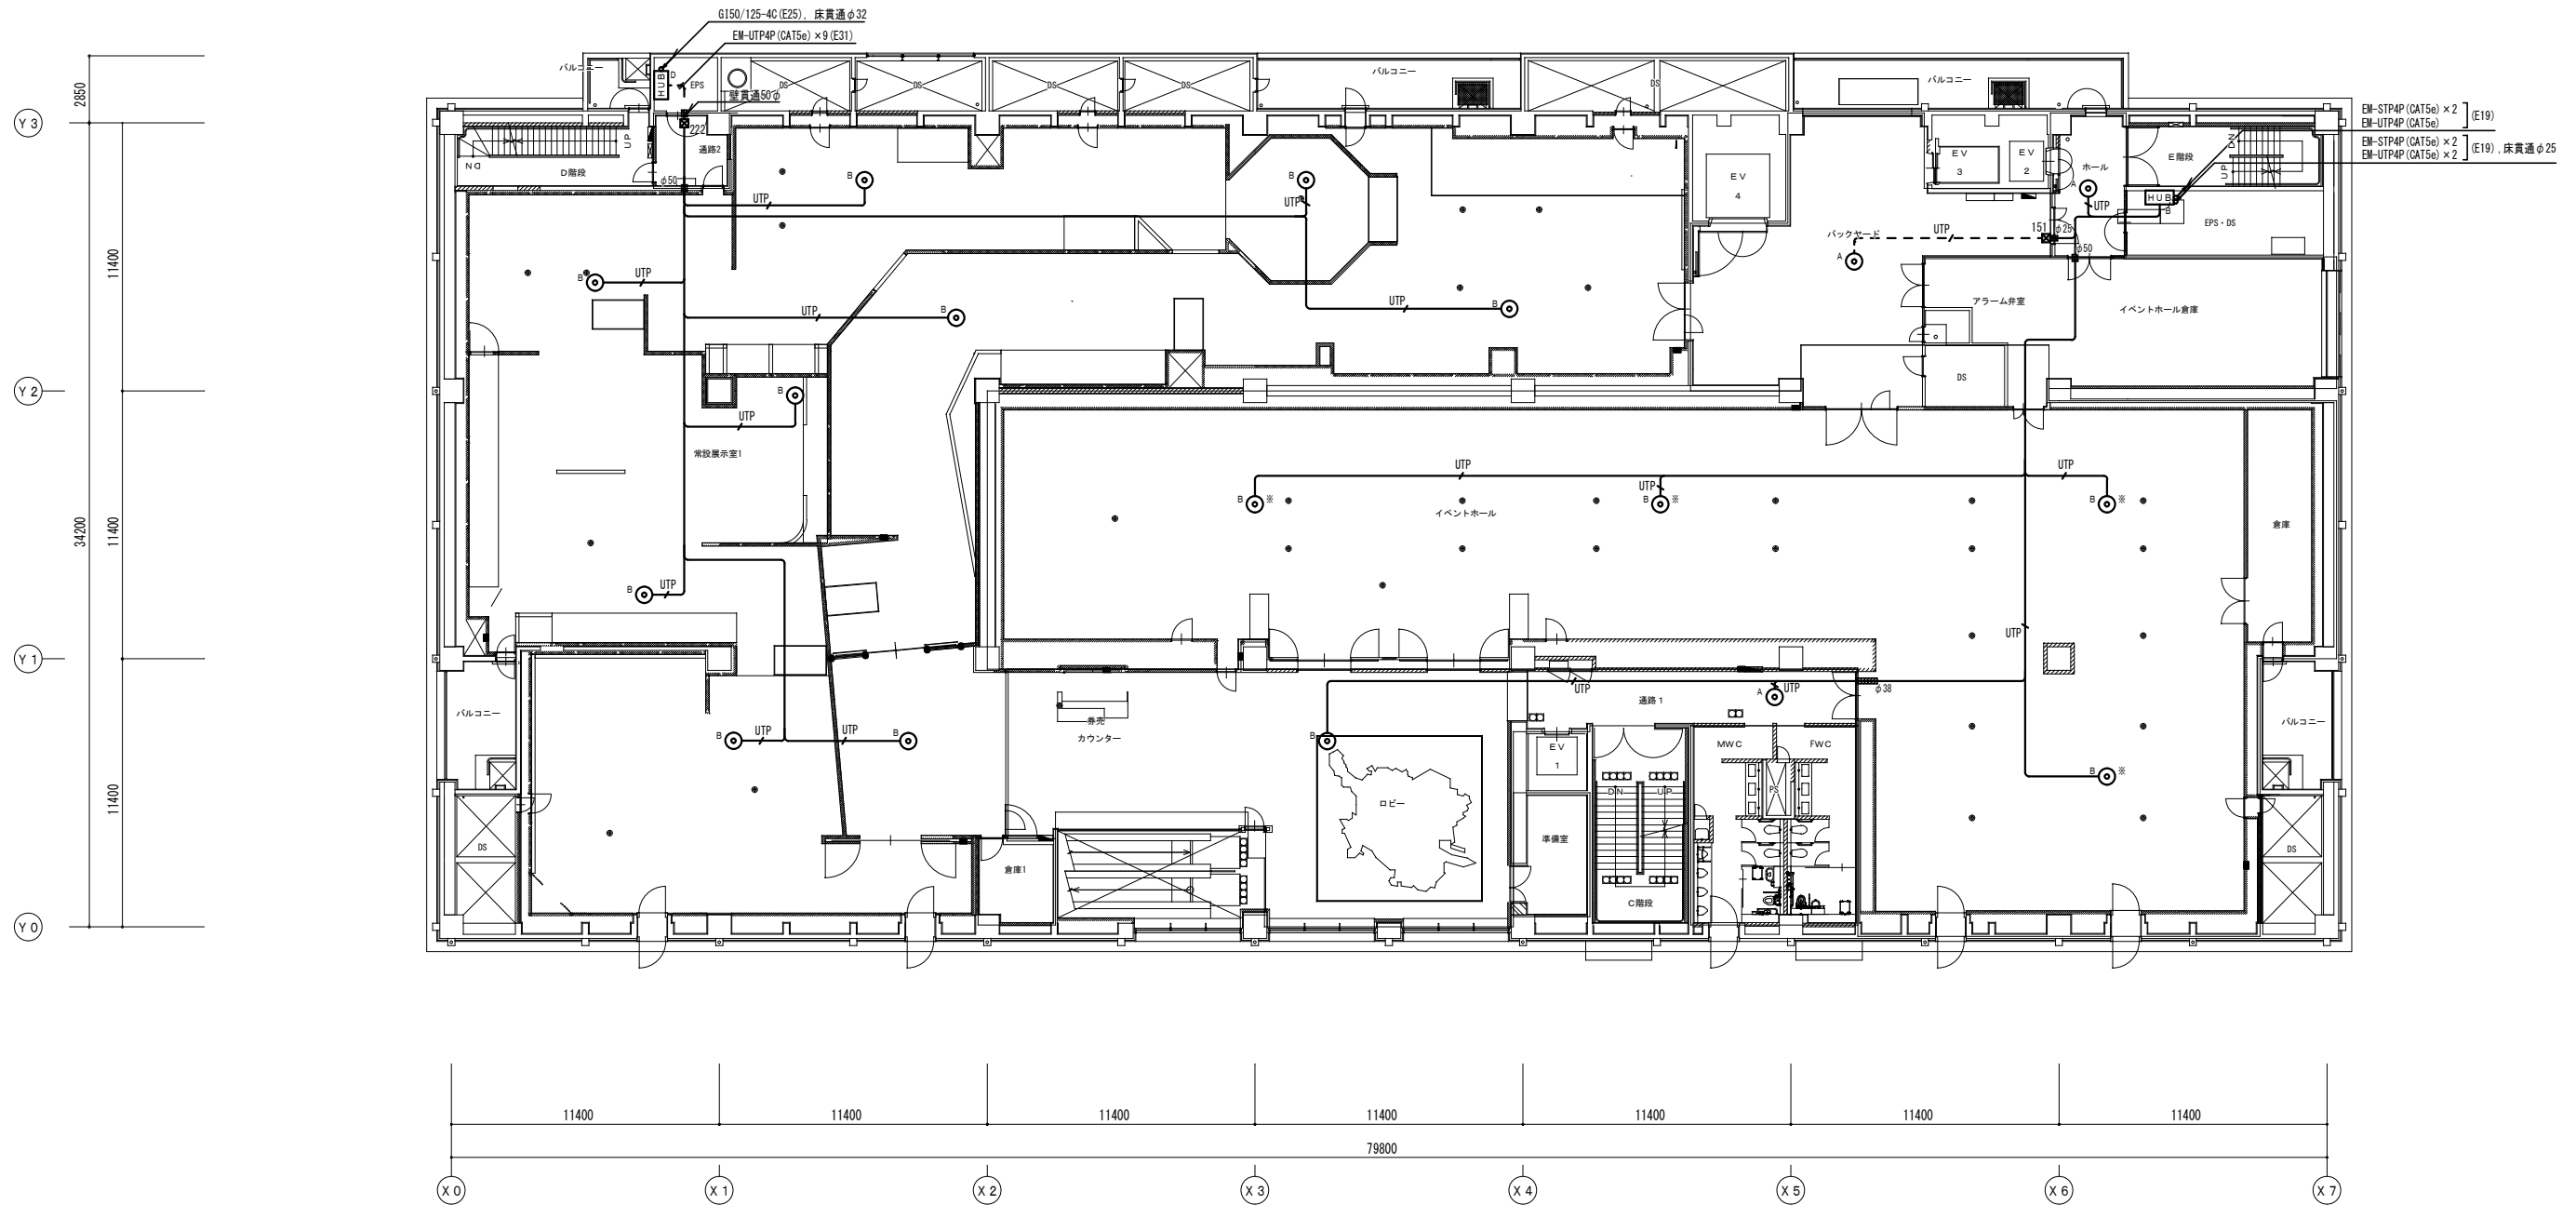


4 階平面図 S = 1 : 150

博物館リニューアル改修弱電設備その他電気工事（週休2日）設計図			
本館 ITV設備 4階平面図（改修）		No. E049	
縮 尺	A1:1/150 A3:1/300	76	枚の
設計	令和 6 年 3 月 日		
名古屋市住宅都市局営繕部設備課			
本図記入寸法は特記なき限り「mm」単位とする。			

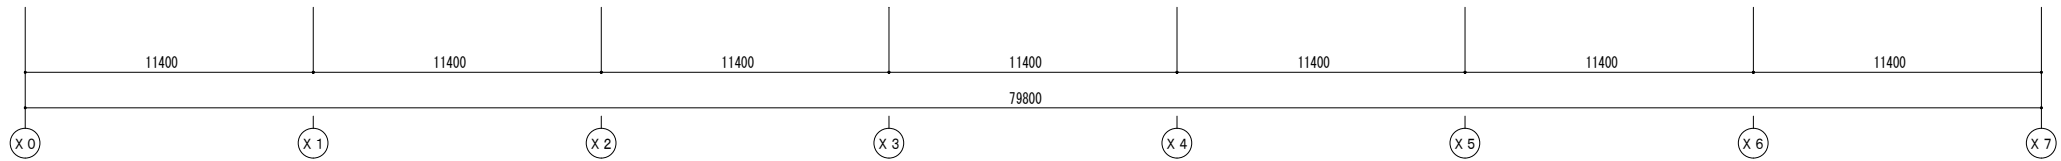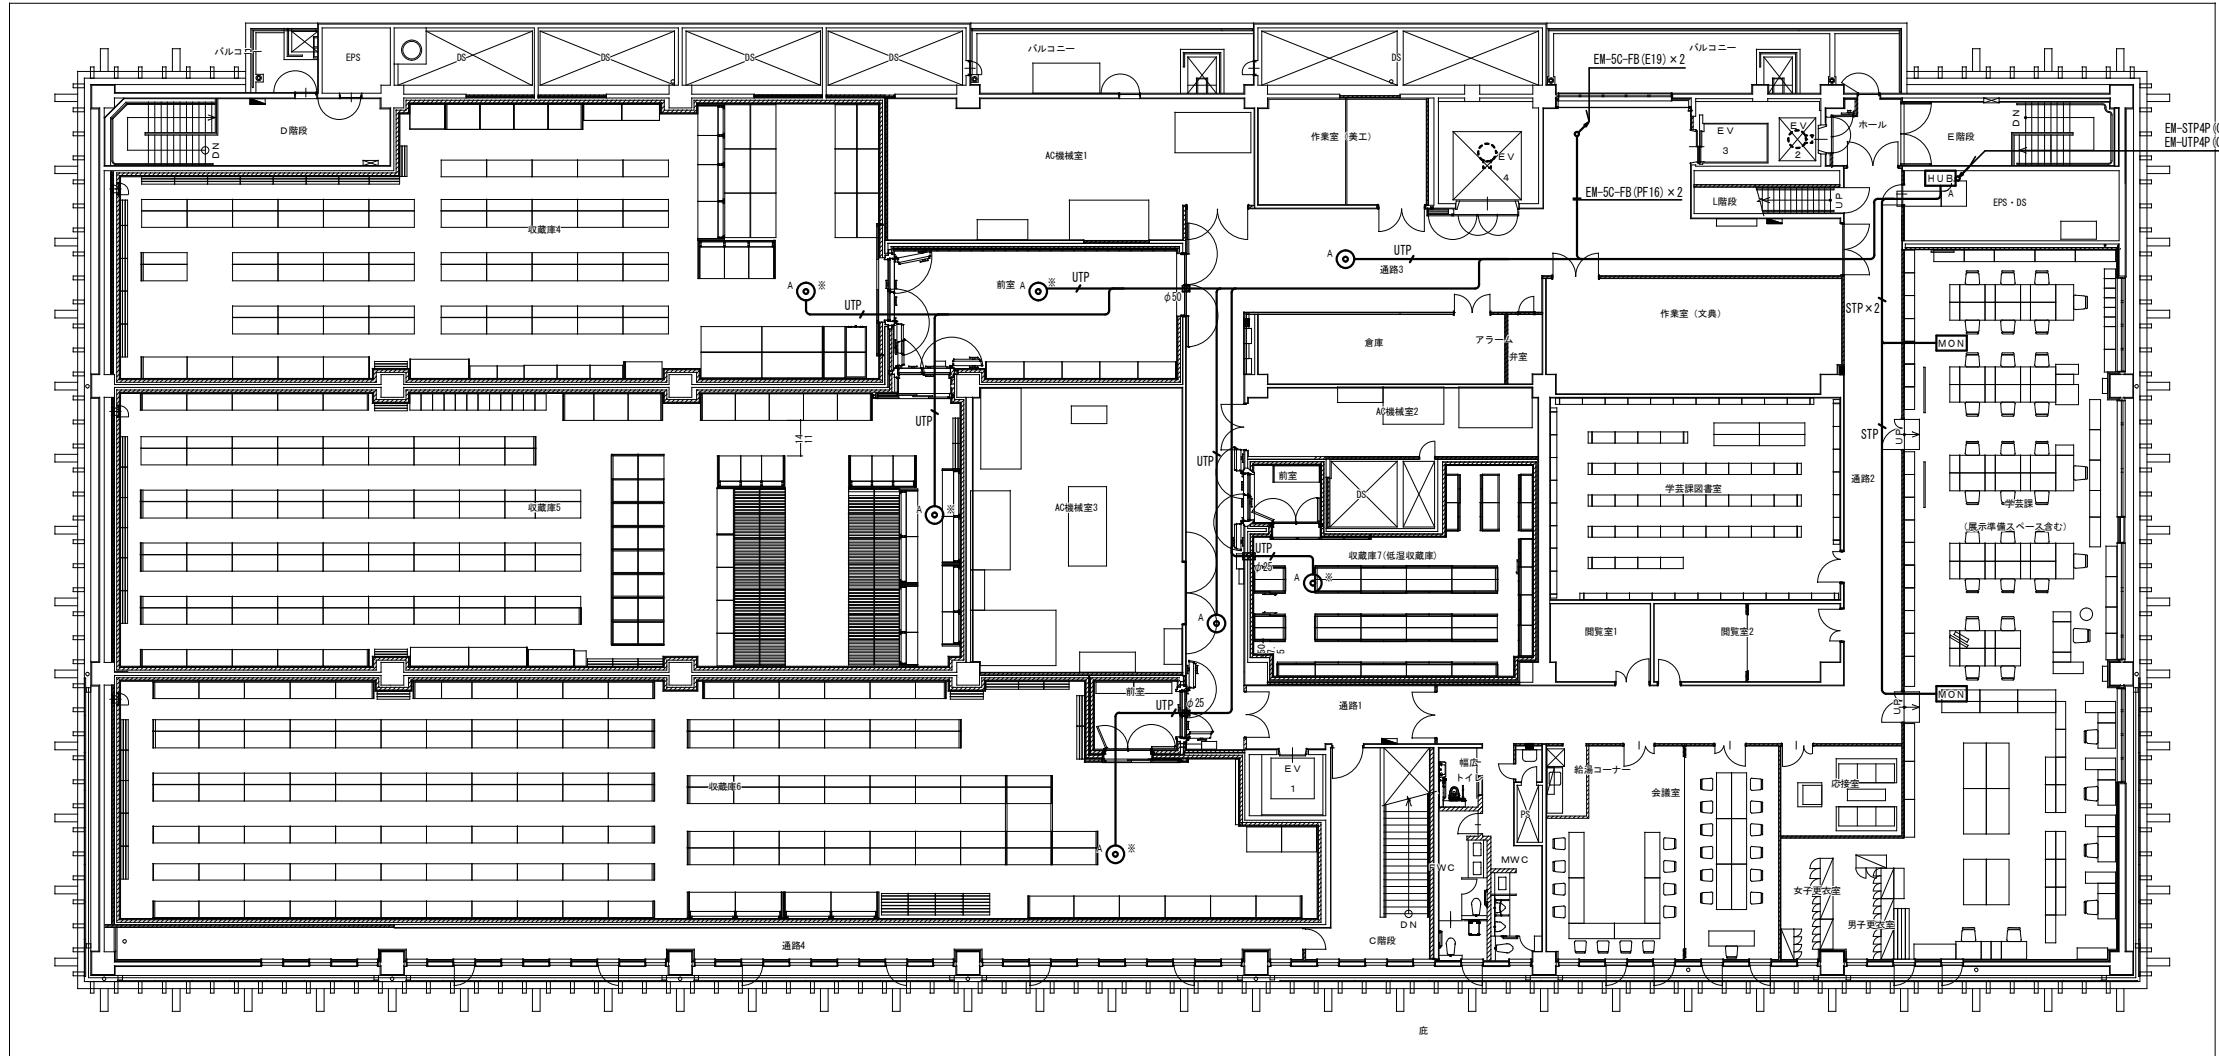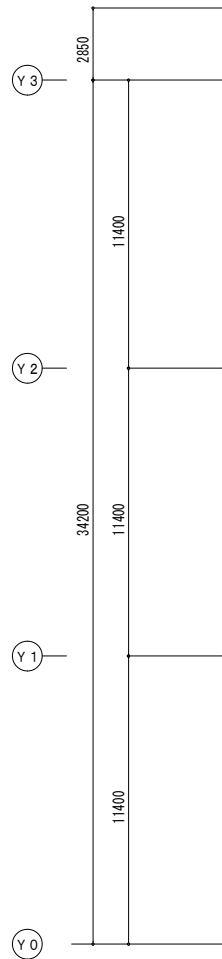

5階平面図 S = 1 : 150

博物館リニューアル改修弱電設備その他電気工事（週休2日）設計図				
本館 ITV設備 5階平面図（改修）			No. E050	
縮 尺	A1:1/150 A3:1/300		76	
設計	令和 6 年 3 月 日		枚 の 内	
名古屋市住宅都市局営繕部設備課				
本図記入寸法は特記なき限り「mm」単位とする。				

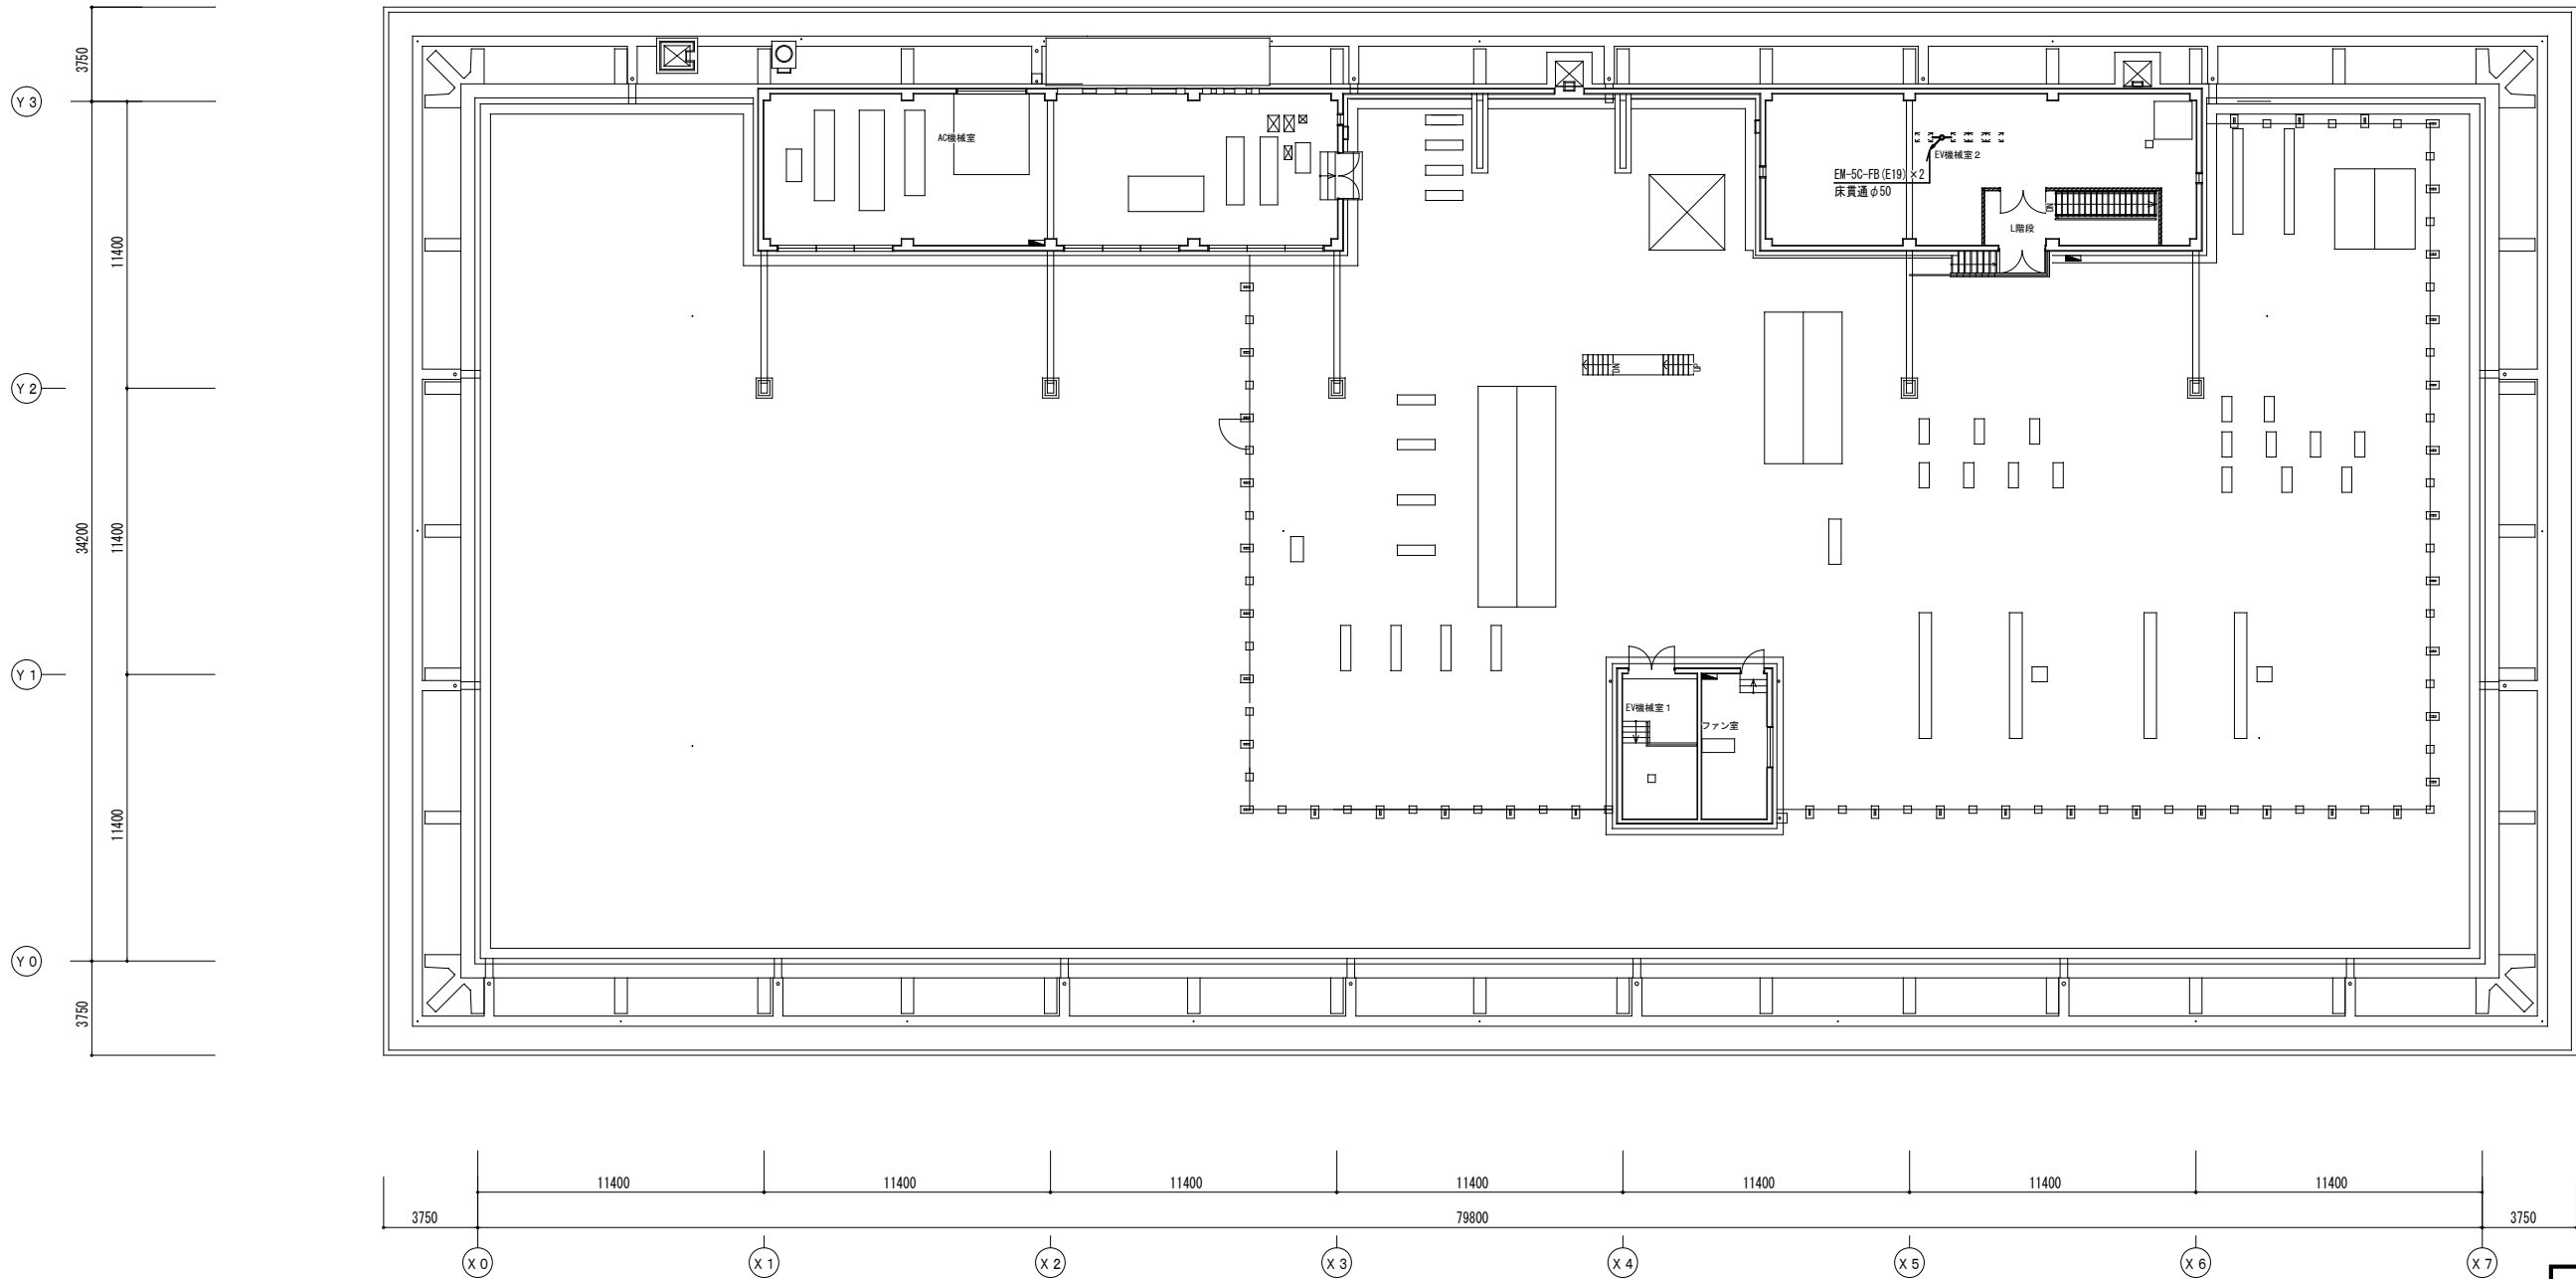

PH階平面図・屋根伏図 S = 1 : 1 5 0

博物館リニューアル改修弱電設備その他電気工事（週休2日）設計図			
本館 I T V 設備 PH階平面図（改修）		No. E051	改 修 の 図
縮 尺	A1:1/150 A3:1/300	76	
設計		令和 6 年 3 月 日	
名古屋市住宅都市局営繕部設備課			
本図記入寸法は特記なき限り「mm」単位とする。			

シンボル	記号	機器名称	数量	備 考
	AP	全自動精算機	1	AP-100
	CG	カーゲート	2	GT-652
	LC	ループコイル	4	
	FL	テント(1800*1500)	2	
	MC	台数監視盤	2	
	LED	LEDユニット	2	
	RL	回転灯	1	
	BZ	ブザー	1	
	T	インターホン親機	2	
	TK	券売機	1	

<配管・配線 凡例>

- (A)

EM-CE2 -3C

(22)
- (B)

EM-CEE2 -5C

(22)
- (1)

EM-FCPEE0.9-5P


(22)
- (2)

EM-FCPEE-S1.2-3P

(22)
- (3)

EM-TPCC5LAP


(22)

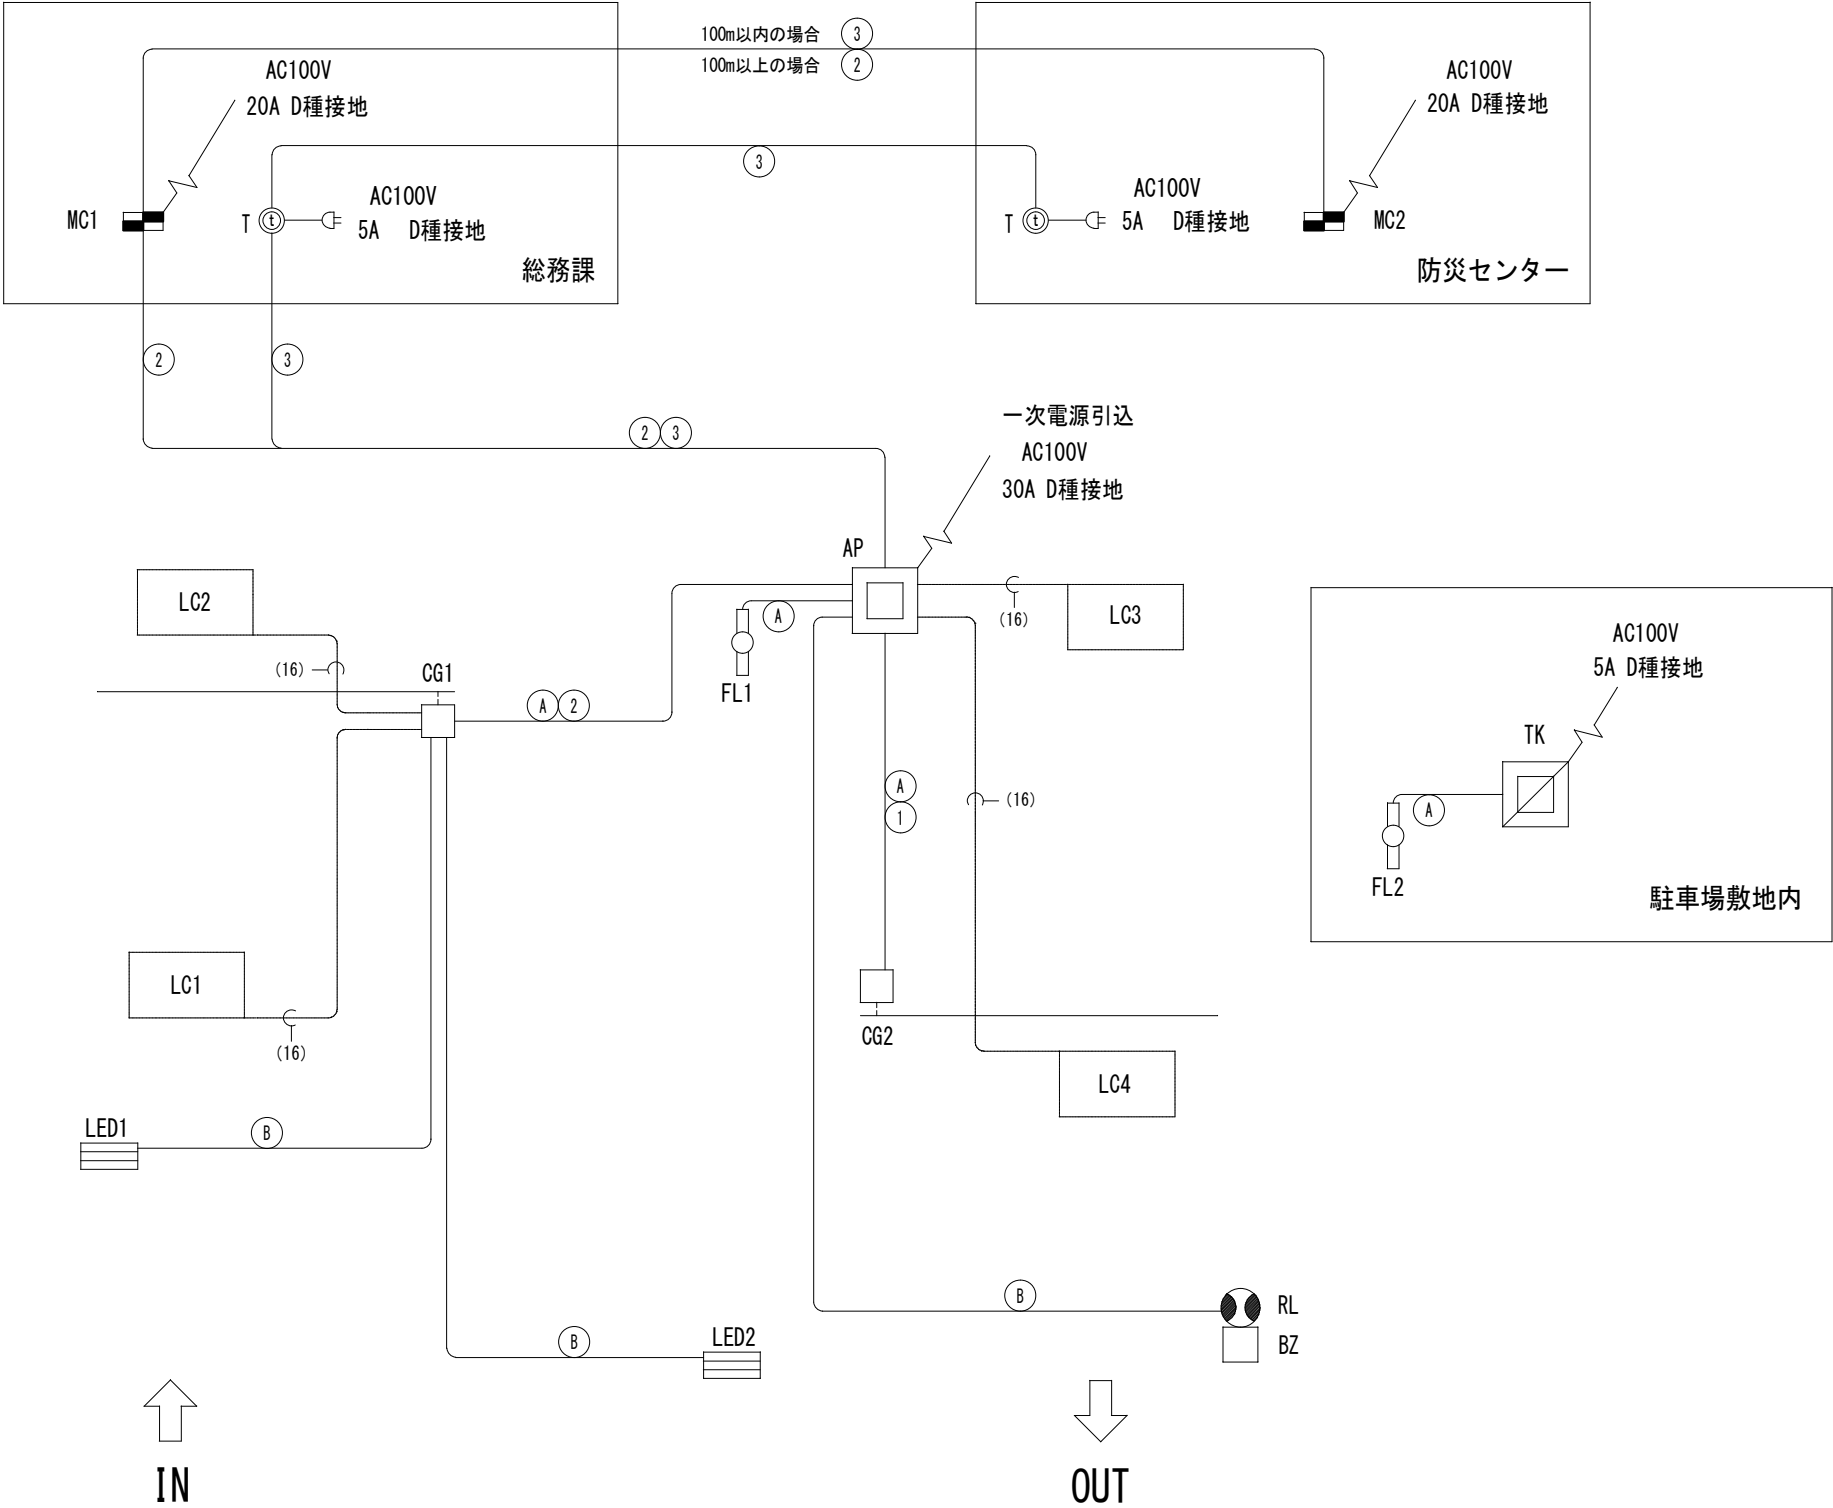


システム概要		3. 表示		6. カード管理		＜グラフィック表示機能＞																																			
・本システムは、ネットワーク（専用ネットワーク：EthernetIPv4）を活用し、管理パソコン、各種コントロール盤、カードリーダーなどの認証端末から構成される入退室管理システムとする。 各種認証端末における認証操作により登録されたIDと照合を行い、照合OKであれば電気錠に制御を実施できる事とする。 ・カードは非接触方式のICカードを使用し、監視制御対象の扉付近に設置されたカードリーダーにカードをかざすことで、カードに記憶されたカードIDを読み出し、登録されたIDと照合を行うことができる。照合結果がOKであれば対応する電気錠を解錠できる事とする。 さらに、カード操作にて防犯エリアの警戒セット／警戒解除操作を行える事とする。 ・カード操作の履歴は、履歴データベースに蓄積され操作者の指示により内容確認を行える事とする。 ・各扉の電気錠はカード操作以外にも管理パソコンからの制御操作にて施錠／解錠制御が行える遠隔制御や設定された時刻にて制御を行うスケジュール制御などができる事とする。 ・ネットワーク上の各構成機器間の通信情報は暗号化（AESおよびSSL）を行い、本システムの安全性を高める事とする。 ・コントロール室内の1電気錠／カードリーダー単位で電源の入切ができ、他の扉の運用を停止することなく電気錠・カードリーダーの移設や保守が行える事とする。 ・カード登録データ（最大8000ID）は、各コントロール盤まで全データを配信し、ネットワーク等の障害発生時においてもID認証が継続可能とした自律分散型システムとする。 ・映像監視設備とネットワークで連携し、管理パソコン上で管理点や各種履歴に連動したカメラ映像を確認できる事とする。 ・指定の熱線式検知器は、管理パソコンから警戒セット／解除を行うものとする。 ・収蔵庫入口の電気錠および前室入口の電気錠は、展示品の搬入作業時は限定的に管理パソコンから連続解錠に設定できるものとする。 ・収蔵庫は前室入口のカードリーダーで入室時間と退室時間のログを記録し管理できるものとする。 ・収蔵庫は最終退出者が退室時に前室入口のカードリーダーから前室の警戒セットを行うものとする。		（1）画面表示 電気錠や防犯センサーなどの状態や管理運用データを管理パソコンのモニターにて表示できる事とする。表示エリアはメニュー表示エリア、内容表示エリアなどで構成されるものとする。 （2）代表警報表示 防犯警報やこじ開け警報など警報が発生した場合、代表表示エリアに発生項目を常時表示し、対処を促せる事とする。 （3）状態リスト 防犯区域や設備警報、電気錠などの状態を一覧画面により表示できる事とする。 また、各一覧画に防犯区域による選択表示や条件選択による検索表示を行える事とする。 （4）個別詳細画面表示 状態リストから個別の管理点を選択することで、該当設備の状態など詳細情報を表示できる事とする。 また、その詳細表示から電気錠の制御や防犯の警戒・非警戒の設定を行える事とする。 （5）オペレーター表示 現在、ログインされているオペレーターIDを常時表示できる事とする。 4. 操作 （1）通行モード切替操作 遠隔操作またはスケジュールにより施錠／解錠する電気錠扉に、運用に合せて以下の通行モードを設定できる事とする。 ・自動施錠モード 電気錠は常時施錠されており、入室時カード操作により解錠できる事とする。 扉を開けて通行し、閉めると自動的に施錠できる事とする。 ・施錠解錠繰り返しモード 入室時カード操作により解錠され、扉を開閉しても解錠を保持できる事とする。 退室時カード操作により施錠できる事とする。 ・入室時連続解錠モード スケジュール設定時刻以降又はモード設定以降の入室時カード操作により解錠できる事とする。 扉を開閉しても解錠を保持できる事とする。 また、モード終了時刻を設定することで元の運用に戻せるものとする。 （2）カードリーダーモード変更操作 カードリーダーがカード操作を受け付けない「停止」モードへの変更やその解除を行える事とする。一覧画面から該当カードリーダーを選択することで制御が行える事とする。 （3）復旧操作 防犯警報や扉異常、設備警報などの警報・異常の発生後、状態が正常に戻っていることが現場確認された場合に、オペレーターにて復旧操作することで復旧を行える事とする。 （4）警戒操作 各防犯区域に対して警戒セット／解除操作を行える事とする。 防犯区域一覧画面から当該区域を選択することで操作が行える事とする。 （5）巡回／清掃操作 各防犯区域に対して巡回セット／解除操作あるいは、清掃セット／解除操作を行える事とする。 防犯区域一覧画面から当該区域を選択することで操作を行える事とする。 5. 制御 （1）遠隔施錠／解錠制御 管理パソコンよりシステムに接続された電気錠の施錠／解錠を行える事とする。 状態リストから当該電気錠を選択することで制御が行える事とする。 管理点グループ毎にオペレーターの権限レベルにより制御可能／不可の設定が行える事とする。 （2）スケジュール制御 あらかじめ設定されたスケジュールに従って、以下の項目の内容を最大で10回／日、自動的に制御できる事とする。 スケジュール設定は曜日毎のスケジュールと祝日などの特定日のスケジュールから構成され、特日カレンダーは2065年まで指定できる事とする。 ・防犯区域の警戒セット／解除 ・電気錠の施錠／解錠（一回解錠、連続解錠） ・接点出力のON／OFF ・カードリーダーの停止／解除 ・通行モード（自動施錠モード、施錠解錠繰り返しモード、入室時連続解錠モード）の変更 ・カード毎のアクセス可能時間 （3）スケジュール復帰 スケジュール制御中に制御内容とは異なる操作をした場合に、スケジュール復帰操作を行うことで、現在のスケジュール状態に戻せるものとする。 （4）カードリーダー連動 該当する部屋に複数のカードリーダー、電気錠が設定された場合、一つのカードリーダーから電気錠の施解錠及び警戒セット／解除を行うと関連するカードリーダーは連動して電気錠の施解錠及び警戒セット／解除を行える事とする。 （5）ルートチェック 特定のドアを通過しないと次のドアで入室または退室できないように、入退室ルートを限定できる事とする。 （6）他システム連動 他設備との接点信号授受により連動制御を行える事とする。 1. 火災時電気錠一斉解錠 自火報設備からの火災入力信号（接点）により指定した電気錠の解錠を行える事とする。 2. 機械警備移報 防犯警報等の発生と連動して外部の機械警備設備へ移報出力（接点）を行える事とする。		（1）カード登録 各カード毎にアクセス可能な部屋、場所の登録を行える事とする。 システム管理者：全員のカード登録が可能（但し、オペレーターの権限レベルによる） 運用者：関連する部門のカード登録が可能（但し、オペレーターの権限レベルによる） （2）カード登録枚数と種類 登録枚数：最大8000枚 登録桁数：最大32桁 カード種類：FeliCa（専用フォーマット、楽天Edy、FCF） カード納入枚数：200枚（ID書き込み済みの白カードを納入） カードデザイン：建築主指定デザイン （3）紛失カード登録 紛失したカードを紛失カードとして登録し、一時的にカード機能を無効にできる事とする。 発見時には、登録を解除することで紛失前の状態に戻せるものとする。 また、紛失カードが使用された場合は、紛失カード使用による警報を残せる事とする。 （4）無効カード登録 所持カードの携行を忘れるなどして、一時的に別カードを再発行したような場合において、元の所持カードを無効カードとして登録し、一時的にカード機能を無効にできる事とする。 また、使用を再開したい時には、登録を解除することで、通常の使用可能な状態に戻せるものとする。 また、無効カードが使用された場合は、無効カード使用による警報を残せる事とする。 （5）カードデータ外部入出力 ・カードデータの取込み 指定フォーマットで作成及び暗号化されたカードデータ（CSV形式）を取込むことで一括登録／変更／削除できる事とする。 ・カードデータの出力 システムに登録されたカードデータを暗号化されたCSV形式での出力を行える事とする。 （6）カード検索 カード登録時に設定している使用者の氏名や所属、カード有効期限、カード状態（紛失や無効）、使用用途、備考を条件として、当該カードを検索できる事とする。 また、一定期間使用されていないカードを検索して一覧表示できる事とする。 それらのカードに対して選択して一括削除や無効カード登録を行える事とする。 （7）アクセスタイム 入退室権限が付与された扉に対して入退室が可能となる時間帯を設定できる事とする。 7. 履歴管理 （1）履歴保存 全履歴保存件数：最大30万件 オプションとしてFTPサーバーを準備することにより履歴を自動保存できる事とする。 （2）履歴保存項目 以下のような履歴を全履歴として保存できる事とする。 また、発生日時、場所、内容を表示できる事とする。 1. 警報履歴 防犯警報・設備警報・巡回／清掃警報・不良退室・紛失カード使用警報の履歴データを表示できる事とする。 2. 巡回／清掃履歴 警戒状態・巡回／清掃状態・施解錠状態の履歴データを表示できる事とする。 3. ゲート履歴 カードリーダー運用モード、施解錠状態の履歴データを表示できる事とする。 4. カード操作履歴 カード操作の履歴データを表示できる事とする。 5. システム異常履歴 システム異常発生の履歴データを表示できる事とする。 6. 画面操作履歴 画面での操作履歴を表示できる事とする。 （3）履歴検索 日時やイベント内容、ID、カードリーダーなどの項目により、履歴を検索できる事とする。 IDによる検索は、10IDまでの検索が一度に行える事とする。 システム管理者：全履歴の確認・検索が可能（但し、オペレーターの権限レベルによる） 運用者：関連する部門の履歴確認・検索が可能（但し、オペレーターの権限レベルによる） （4）履歴データ出力 日報・月報作成用として各履歴内容をCSV形式で出力を行える事とする。 （5）履歴データ一時蓄積 メンテナンスや何かしらの障害発生が原因で、WebI/Fとコントロール盤との通信ができなくなった場合は、コントロール盤内に履歴データを最大1.5万件保持し、通信復旧時に自動的にWebI/Fに送信できる事とする。		1. 概要 専用アプリケーションソフトウェアにて扉やセンサーなどの状態・警報をグラフィック画面（最大20枚）上のアイコンにて管理できる事とする。 グラフィック画面の背景やアイコンの配置はユーザーにて編集可能とする。 2. 機能 （1）グラフィック画面表示（10枚） 建物の各フロアの平面図をグラフィックで表示できる事とする。電気錠や防犯センサーなどをグラフィック画面上にシンボル表示し、シンボルの形状・色変化により扉の施錠／解錠状態や警報異常の発生／復旧、防犯の警戒／非警戒を表示できる事とする。 警報発生時には、該当するグラフィック画面を割り込み表示できる事とする。 ＜非接触ICカードリーダー＞ 1. 概要 非接触ICカードをカード読み取り部にかざし、カードデータの照合を行える事とする。 登録されたカードであれば、電気錠の解錠／施錠を行える事とする。 また、如操作とカード操作を行うことで、警戒／解除操作を行える事とする。 2. 機能 （1）電気錠制御機能 非接触ICカードをカード読み取り部にかざし、許可されたカードであれば電気錠を解錠できる事とする。 （2）音声ガイダンス 操作状況に応じて音声メッセージを出力できる事とする。 ＜音声例＞ ・扉の開放放置時：『扉を閉めてください』 ・警戒操作時：『警戒をセットします』 （3）施錠忘れ警報 室内の扉、窓などに設置したセンサーを組み合わせることで、最終退出操作時、施錠忘れをチェックし、警報を発することができるとする。 （4）二人認証 ICカードをもつ2名の照合で、入室または退室を行える事とする。 （5）グループ照合 カードから個人ID、グループID（企業コード等）を読み取り、グループIDがシステムに登録されていれば、個人IDが登録されていなくても関係者であると判断し、認証を行える事とする。 （6）カードリーダー運用変更機能 カードリーダーは本体とフェイスパネルの組み合わせで構成することで、将来のセキュリティレベルの変更時に本体交換を不要とし、フェイスパネルのみの交換で容易に運用変更を行える事とする。 （例：テンキー無からテンキー付への変更可能） （7）警戒／解除操作機能 ・警戒から解除への解除操作：如とカード操作の併用により実施できる事とする。 ・解除から警戒への警戒操作：如とカード操作の併用により実施できる事とする。 ＜映像連携機能＞ 1. 概要 デジタルディスクレコーダー（DDR）やネットワークディスクレコーダー（NDR）と接続することにより、管理パソコンにて映像の表示及び確認を行える事とする。 2. システム規模 （1）DDR／NDR：最大4台 （2）カメラ接続台数：最大16台／DDR台、最大32台／NDR台 3. 機能 （1）履歴検索表示 カメラ単位に当システムの履歴と連携して当時の映像を表示できる事とする。 ゲート：扉開閉異常、施解錠異常、メカキー異常、こじあけ警報、端末呼出／脅迫通報、侵入警報、端末異常 防犯区域：侵入警報 設備監視：設備警報 セキュリティゲート：不正通行、機器異常、端末異常 カード操作：認証OK、認証NG （未登録、有効期限切、操作権限無、紛失などカード認証時のエラーすべて） ※電気錠及びセキュリティゲートコントローラーのみ可能 映像検索表示：入退室履歴を指定することにより、映像表示を行えることとする。 ※DDR／NDRに映像が保存されていることを条件とする。 4. その他 （1）時刻同期 管理パソコンまたはNTPサーバーより、DDR／NDRに時刻同期を行える事とする。																																			
2	機能仕様	
1. システム運用機能 （1）オペレーターモード管理機能 オペレーター毎にオペレーターIDとパスワードを設定することにより画面の表示や操作などのアクセスに関する制限を行える事とする。（オペレーターID：最大64ID） オペレーターモードは、「システム管理者」「運用者」の2モードに区分され、それぞれの専用画面にてオペレーターに合わせた管理を行える事とする。 また、オペレーターの権限レベルにより、表示・操作レベルを変更できる事とする。 ・権限レベル：システム管理者－4レベル、運用者－3レベル （2）操作方法 管理パソコンの操作は、マウス、キーボードにより行える事とする。 （3）オンライン名称変更 建物の運用に合わせて、システムの運転中に会社・団体名称や部署名称及び扉、防犯区画名称の変更を行える事とする。 （4）オンラインゲート追加・削除 建物の運用に合わせて、システムの運転中に新しい扉の増設・削除を最小1扉単位で任意に行える事とする。（扉の増設・削除：付随するカードリーダーや電気錠の増設・削除も含む） （5）運用区分設定 オペレーター毎に管理対象となる扉やセンサーの集まりである管理点グループ、カードIDの集まりであるIDグループ、スケジュール制御内容を指定できる事とする。 システム管理者：すべての項目の設定が可能 運用者：関連する部門の通行者のID管理、アクセス権限、扉のスケジュールなどの設定が可能 （6）保守登録 メンテナンス作業時には、事前にゲート詳細画面で扉の切り離し操作を行える事とする。 また、その状態は、同上の画面にて表示できる事とする。 （7）時刻同期 WebI/Fと各種コントロール盤との間で定期的に時刻同期を行える事とする。 WebI/Fは、NTPを利用して外部の時刻サーバーと定期的に時刻同期を行える事とする。 （8）ソフトウェア更新機能 管理パソコンから認証端末あるいはコントロール盤のソフトウェアをリモートでアップデートできる事とする。コントロール盤のユニット更新は、複数台を指定して一括でソフトウェアの更新を行える事とする。 また、認証端末の更新は、更新対象の端末を指定してソフトウェアで更新処理を行える事とする。 （9）システムバックアップ／リストア機能 WebI/Fの障害に備えて手動にてシステムデータを保存できる事とする。 故障時には、前回バックアップした時点のシステムデータを手動でリストア操作することにより復元を行える事とする。 2. 監視・管理 （1）状態監視 電気錠の施錠／解錠、防犯の警戒・非警戒などの現在状態を監視できる事とする。 （2）扉異常監視 本システムにより制御する電気錠扉の以下の異常を監視し、異常発生時には、ブザー鳴動を行える事とする。施錠異常、解錠異常、扉開放異常、こじ開け等。 （3）設備警報監視 各種コントロール盤へ供給される商用電源の状態や内蔵電池劣化の有無を確認する試験操作を管理パソコンから行える事とする。 異常発生時には、ブザー鳴動を行える事とする。 （4）システム異常監視 システム各機器の状態や通信状態を監視できる事とする。 異常発生時には、ブザー鳴動を行える事とする。 （5）防犯警報監視 建物内の防犯区域の警戒セット中は、当該区域の防犯センサーの動作を監視できる事とする。 センサー作動時には防犯警報として、ブザー鳴動を行える事とする。 （6）映像監視 履歴一覧にて連携している設備の履歴にカメラアイコンを表示し、録画記録が保存されていることを示せる事とする。 そのアイコンをクリックすることで、通行履歴、警報履歴に連携した当時の映像を再生できる事とする。	
		<table><tr><td colspan="4">博物館リニューアル改修弱電設備その他電気工事（退休2日）設計図</td></tr><tr><td colspan="2">入退室管理設備</td><td colspan="2">システム概要（改修）</td><td colspan="2">No. E054</td></tr><tr><td>縮尺</td><td>A1:- A3:-</td><td colspan="2"></td><td>76</td><td>枚の内</td></tr><tr><td>設計</td><td>令和6年3月</td><td colspan="2">日</td><td colspan="2"></td></tr><tr><td colspan="6">名古屋市住宅都市局営繕部設備課</td></tr><tr><td colspan="2">株式会社 浦野設計</td><td colspan="4">本図記入寸法は特記なき限り「mm」単位とする。</td></tr></table>						博物館リニューアル改修弱電設備その他電気工事（退休2日）設計図				入退室管理設備		システム概要（改修）		No. E054		縮尺	A1:- A3:-			76	枚の内	設計	令和6年3月	日				名古屋市住宅都市局営繕部設備課						株式会社 浦野設計		本図記入寸法は特記なき限り「mm」単位とする。			
博物館リニューアル改修弱電設備その他電気工事（退休2日）設計図	
入退室管理設備		システム概要（改修）		No. E054																																					
縮尺	A1:- A3:-			76	枚の内																																				
設計	令和6年3月	日																																							
名古屋市住宅都市局営繕部設備課	
株式会社 浦野設計		本図記入寸法は特記なき限り「mm」単位とする。																																							

【凡例】	記号	名称	備考
	PC	管理パソコン	
	LC	コントロール盤	
	CR	非接触ICカードリーダー	
	CR _K	非接触ICカードリーダー 警戒セット機能付	
	CR _{app}	非接触ICカードリーダー（屋外用）	
	電気錠	電気錠	
	熱線式検知器（ワイド型）	熱線式検知器（ワイド型）	
	熱線式検知器（カーテン型）	熱線式検知器（カーテン型）	
	マグネットセンサー	マグネットセンサー	
	自火報設備	自火報設備	自火報設備工事
	機械警備設備	機械警備設備	機械警備設備工事
	映像監視設備	映像監視設備	映像監視設備工事


【配線凡例】	記号	線種	備考
	PC	EM-UTP4P (CAT5e)	最大100m
	LC	EM-UTP4P (CAT5e)	最大100m
	CR	EM-FCEE-S0. 9-3P	
	CR _K	EM-AE0. 9-2C	
	CR _{app}	EM-AE0. 9-5P	
	電気錠	EM-AE0. 9-4C	
	熱線式検知器（ワイド型）	EM-AE0. 9-2C	
	熱線式検知器（カーテン型）	EM-HP0. 9-1P	
	マグネットセンサー	EM-AE0. 9-1P	
	自火報設備	EM-UTP4P (CAT5e)	最大100m

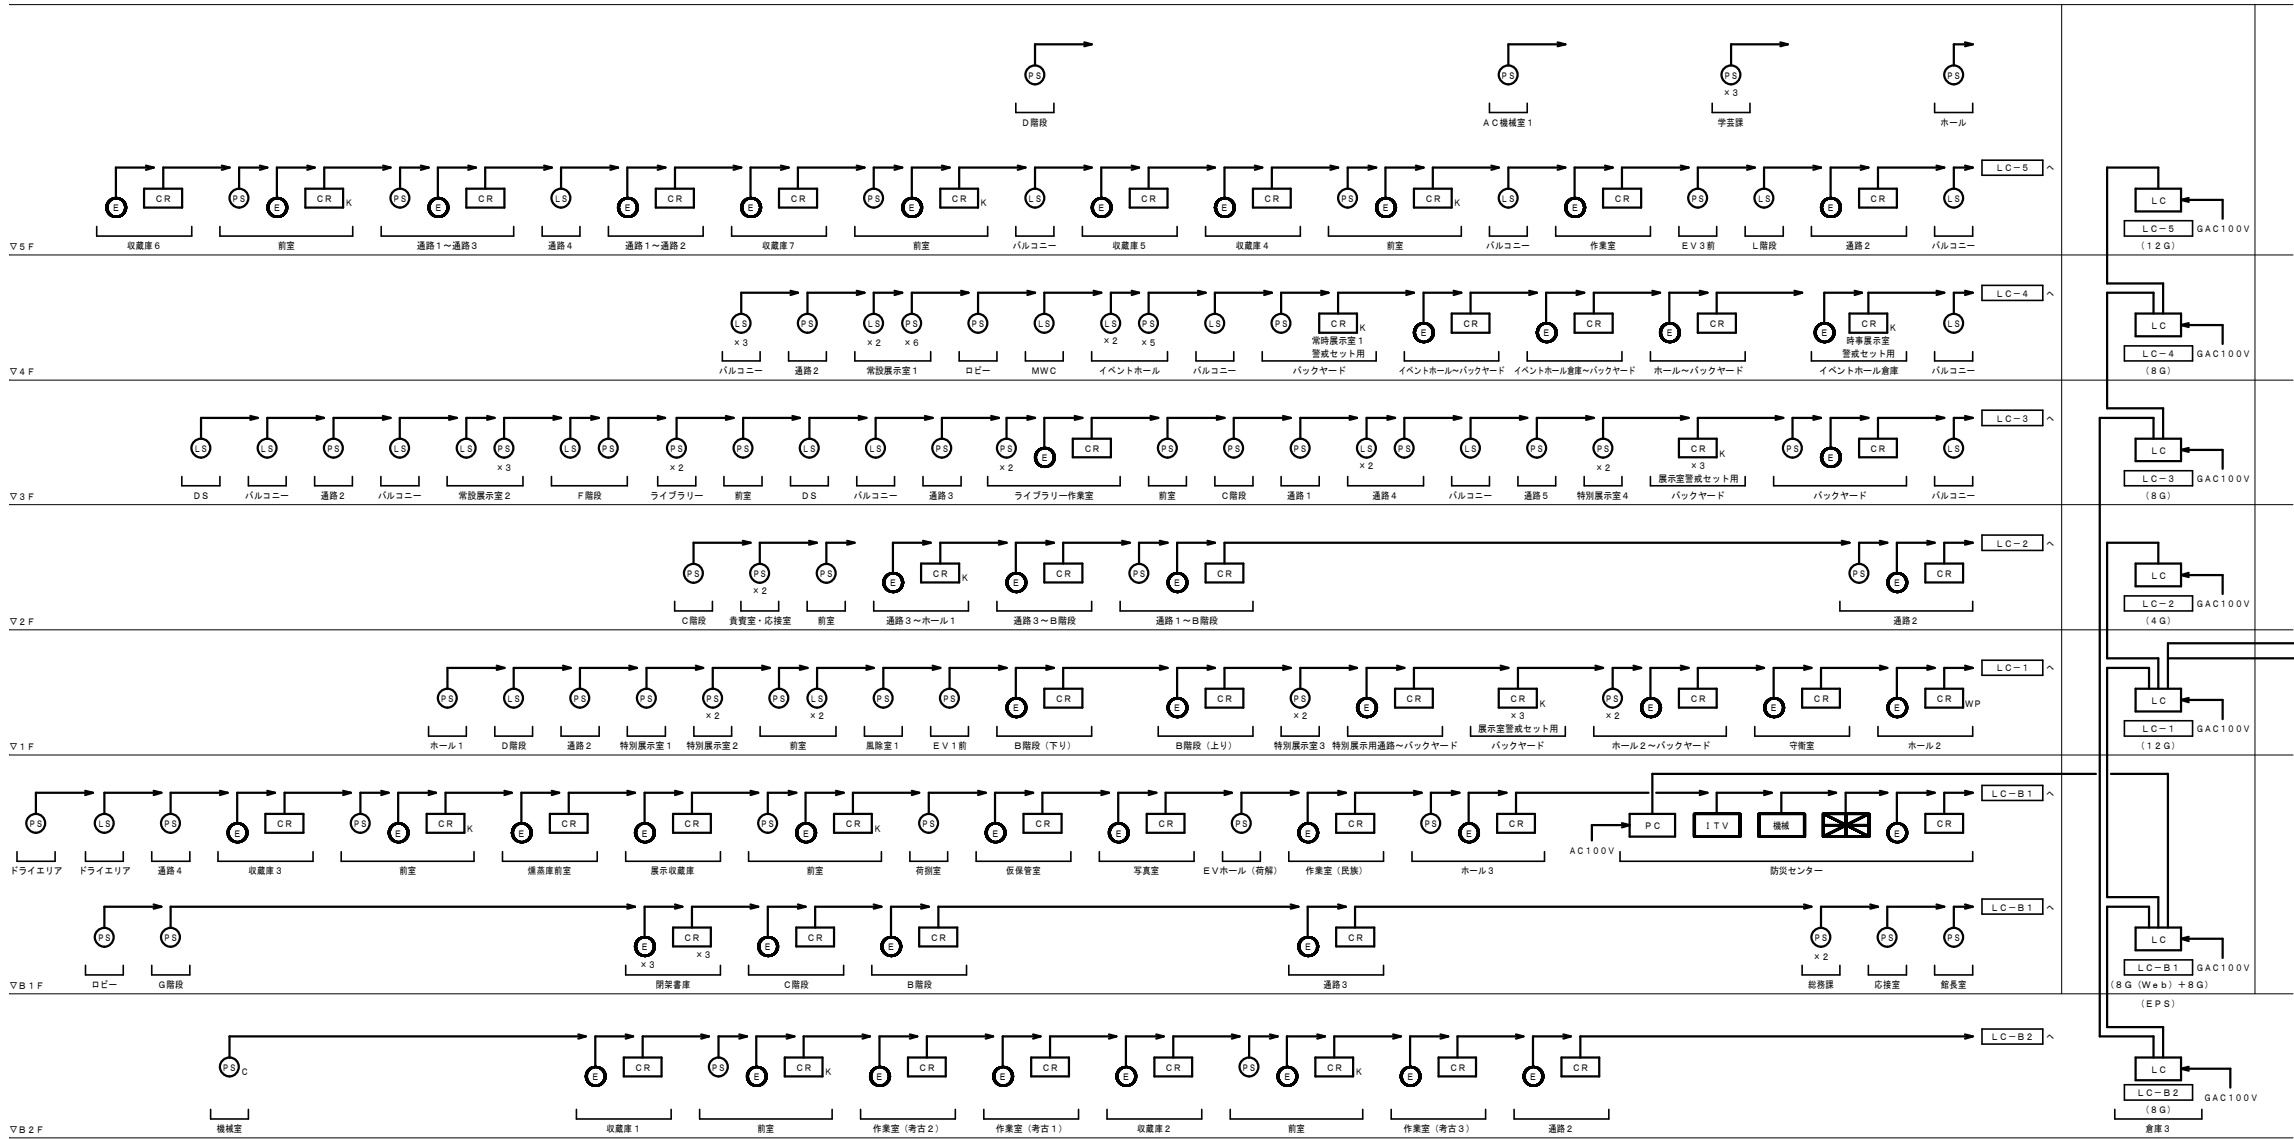

【博物館】

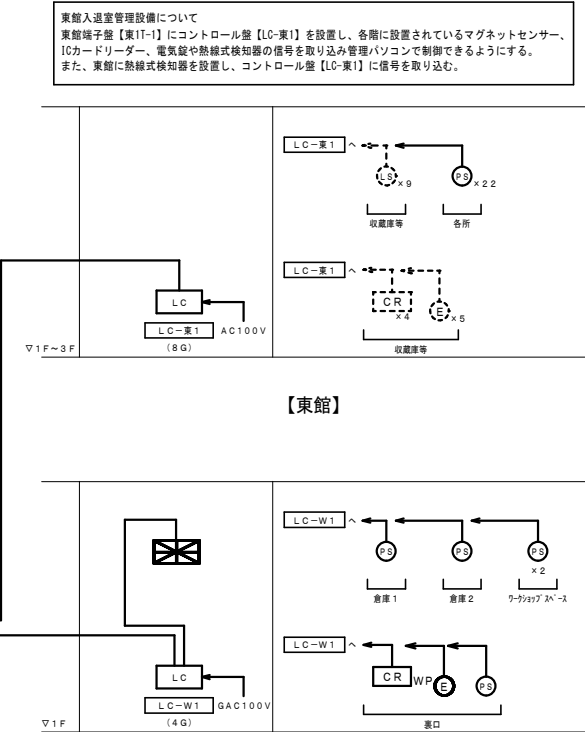

【東館】

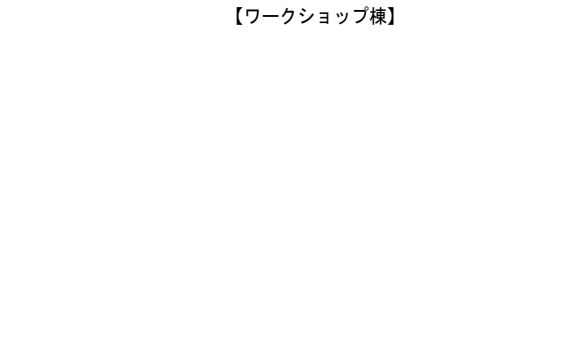

【ワークショップ棟】

博物館リニューアル改修弱電設備その他電気工事（退休2日）設計図			
入退室管理設備 系統図（改修）		No. E056	
縮 尺	A1:- A3:-	76	枚の9
設計	令和 6 年 3 月 日		
名古屋市住宅都市局営繕部設備課			
株式会社 浦野設計		本図記入寸法は特記なき限り「mm」単位とする。	

凡 例			
記 号	名 称	通 用	備 考
	管理パソコン		
	コントロール盤		
	非接触 I Cカードリーダー		
	非接触 I Cカードリーダー	警戒セット機能付	
	非接触 I Cカードリーダー	屋外用	
	熱線式検知器	ワイド型	
	熱線式検知器	カーテン型	
	マグネットセンサー		
	電気錠		建築工事
	自動火災報知受信機		
	機械警備装置		機械警備工事
	ブルボックス	サイズ表参照	



注記. 特記なき配管配線は下記とする。

記 号	配 機	配 管
	EM-FCPEE-S0, 9-3P EM-AE0, 9-2C	(PF16) インベイ
	EM-AE0, 9-2C	(PF16) インベイ
	EM-AE0, 9-4C	(PF16) インベイ
	EM-AE0, 9-1P	(PF16) インベイ
	EM-AE0, 9-5P	(PF16) インベイ
	EM-HP0, 9-1P	(PF16) インベイ
	EM-UTP4P (CAT5e)	(PF16) インベイ
インベイ 配管記号		

注1. 太線で示す機器・配線は改修対象を示し、細線で示す機器・配線は工事対象外を示す。

☒ 151	150×150×100 銅板製
☒ 553	500×500×300 銅板製



φ25	機械はつり φ25
φ32	機械はつり φ32
φ50	機械はつり φ50
φ63	機械はつり φ63
φ75	機械はつり φ65
φ88	機械はつり φ32
φ100	機械はつり φ50

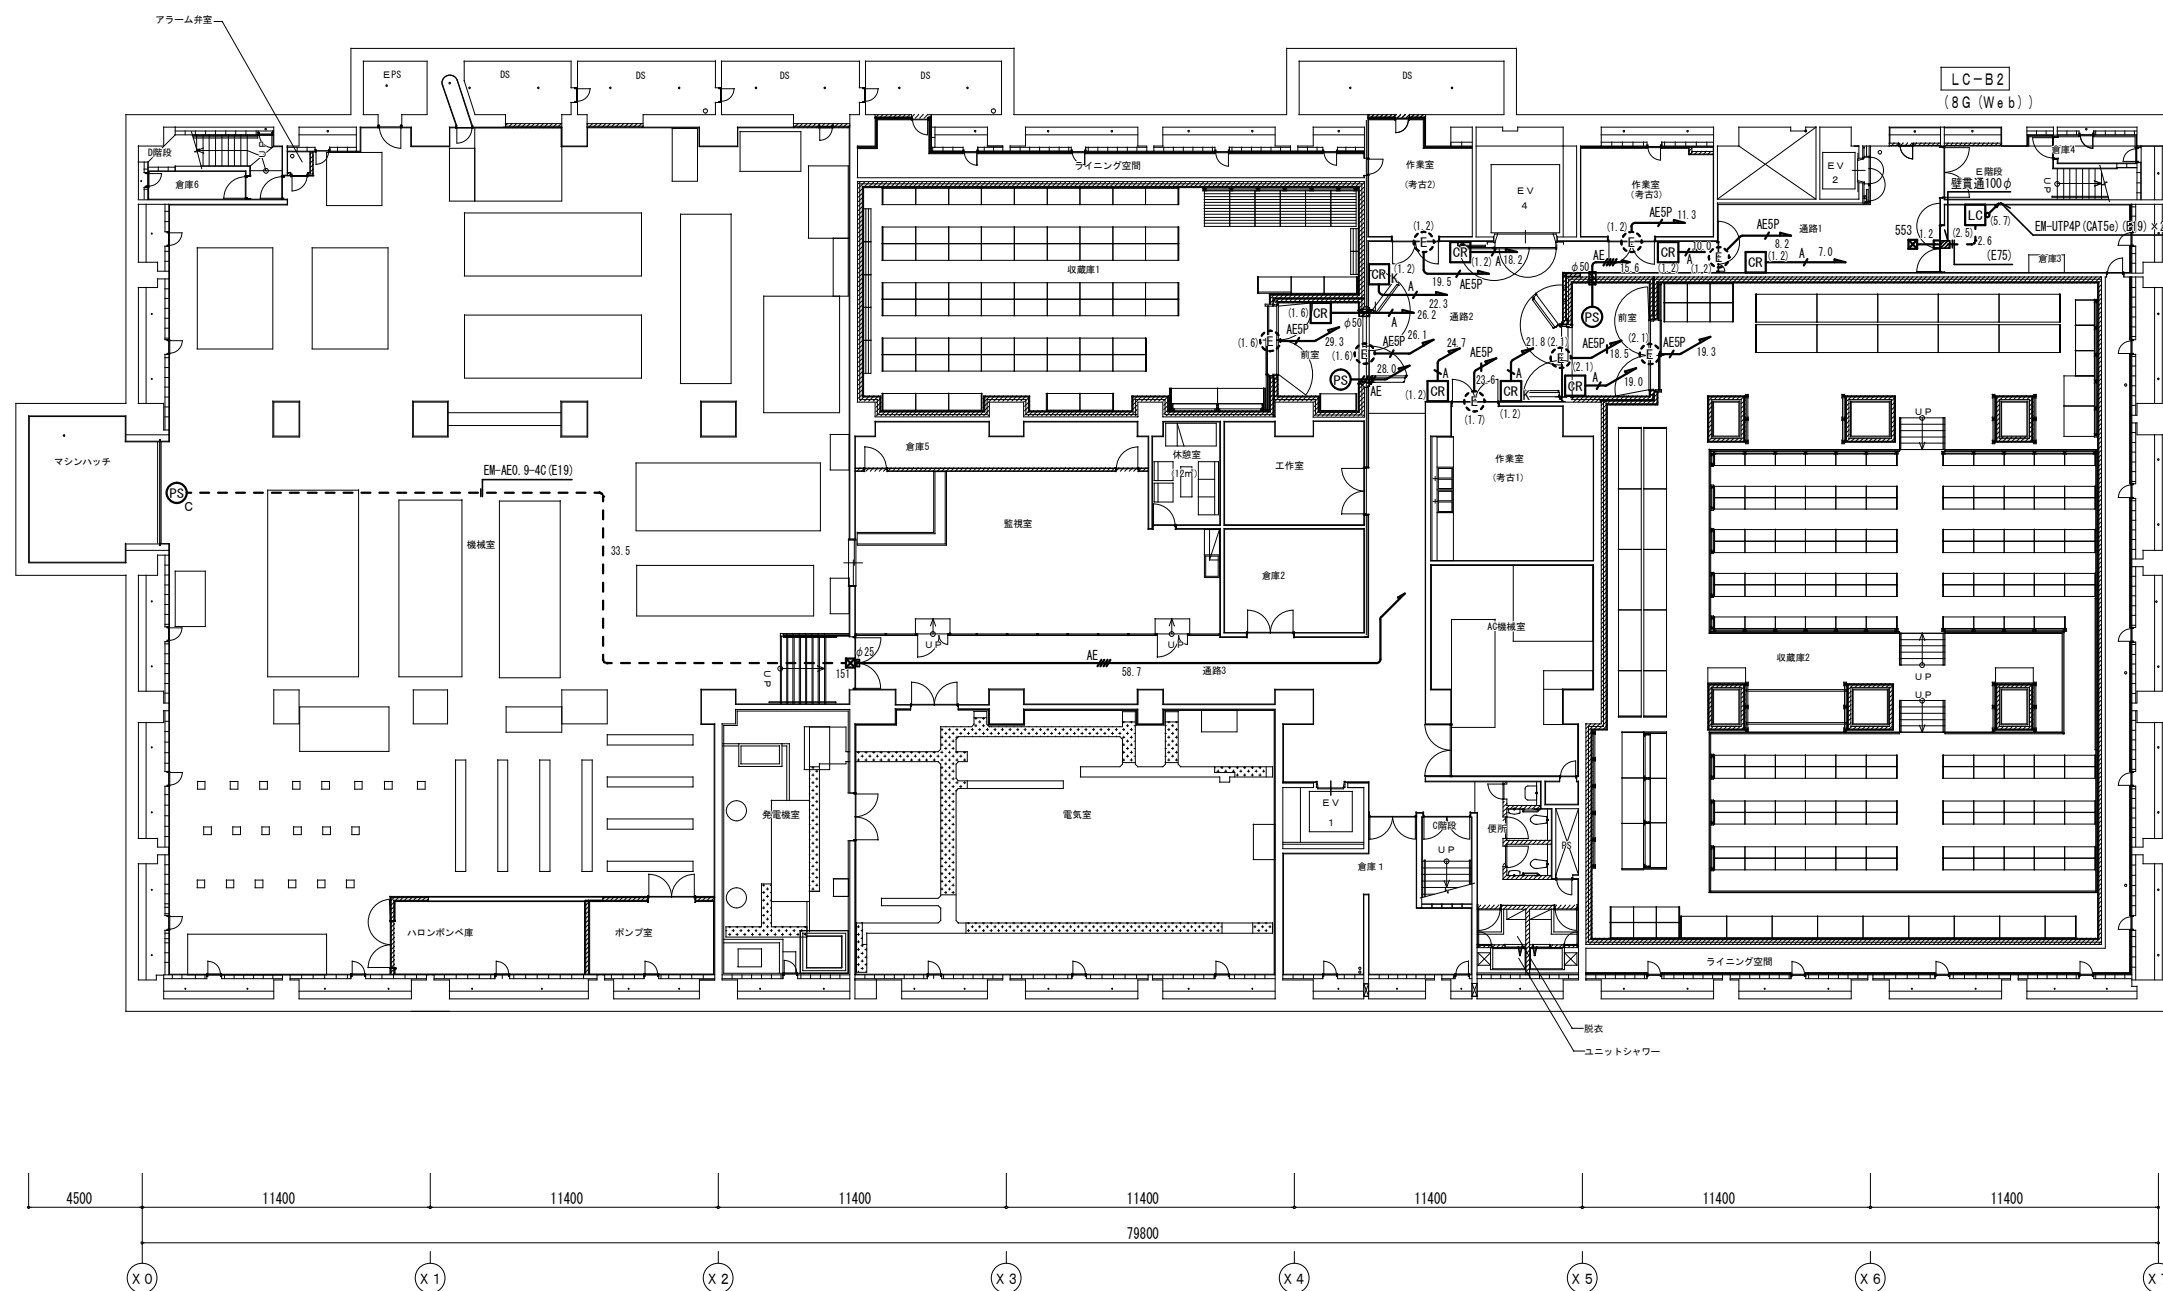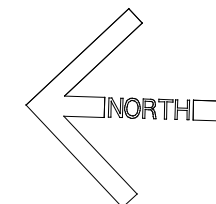

B2階平面図 S = 1 : 150

改修後

Y 1

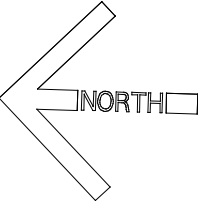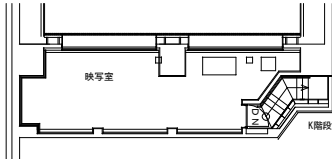

※1
EM-FOPPE-S0, 9-3P, EM-AE0, 9-2C(PF16) × 8
EM-AE0, 9-4C(PF16) × 5
EM-AE0, 9-5P(PF16) × 7

※2
EM-FOPPE-S0, 9-3P, EM-AE0, 9-2C(E19) × 5
EM-AE0, 9-4C(E19) × 2
EM-AE0, 9-5P(E19) × 5

LC-B1
(8G × 2)



Y 4

Y 3

Y 2

Y 1


Y 0

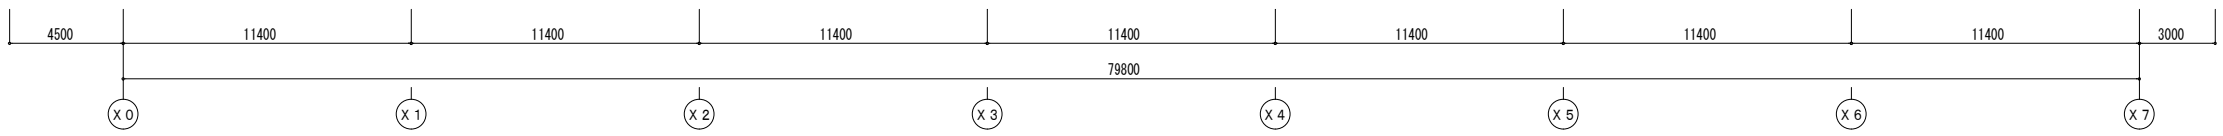
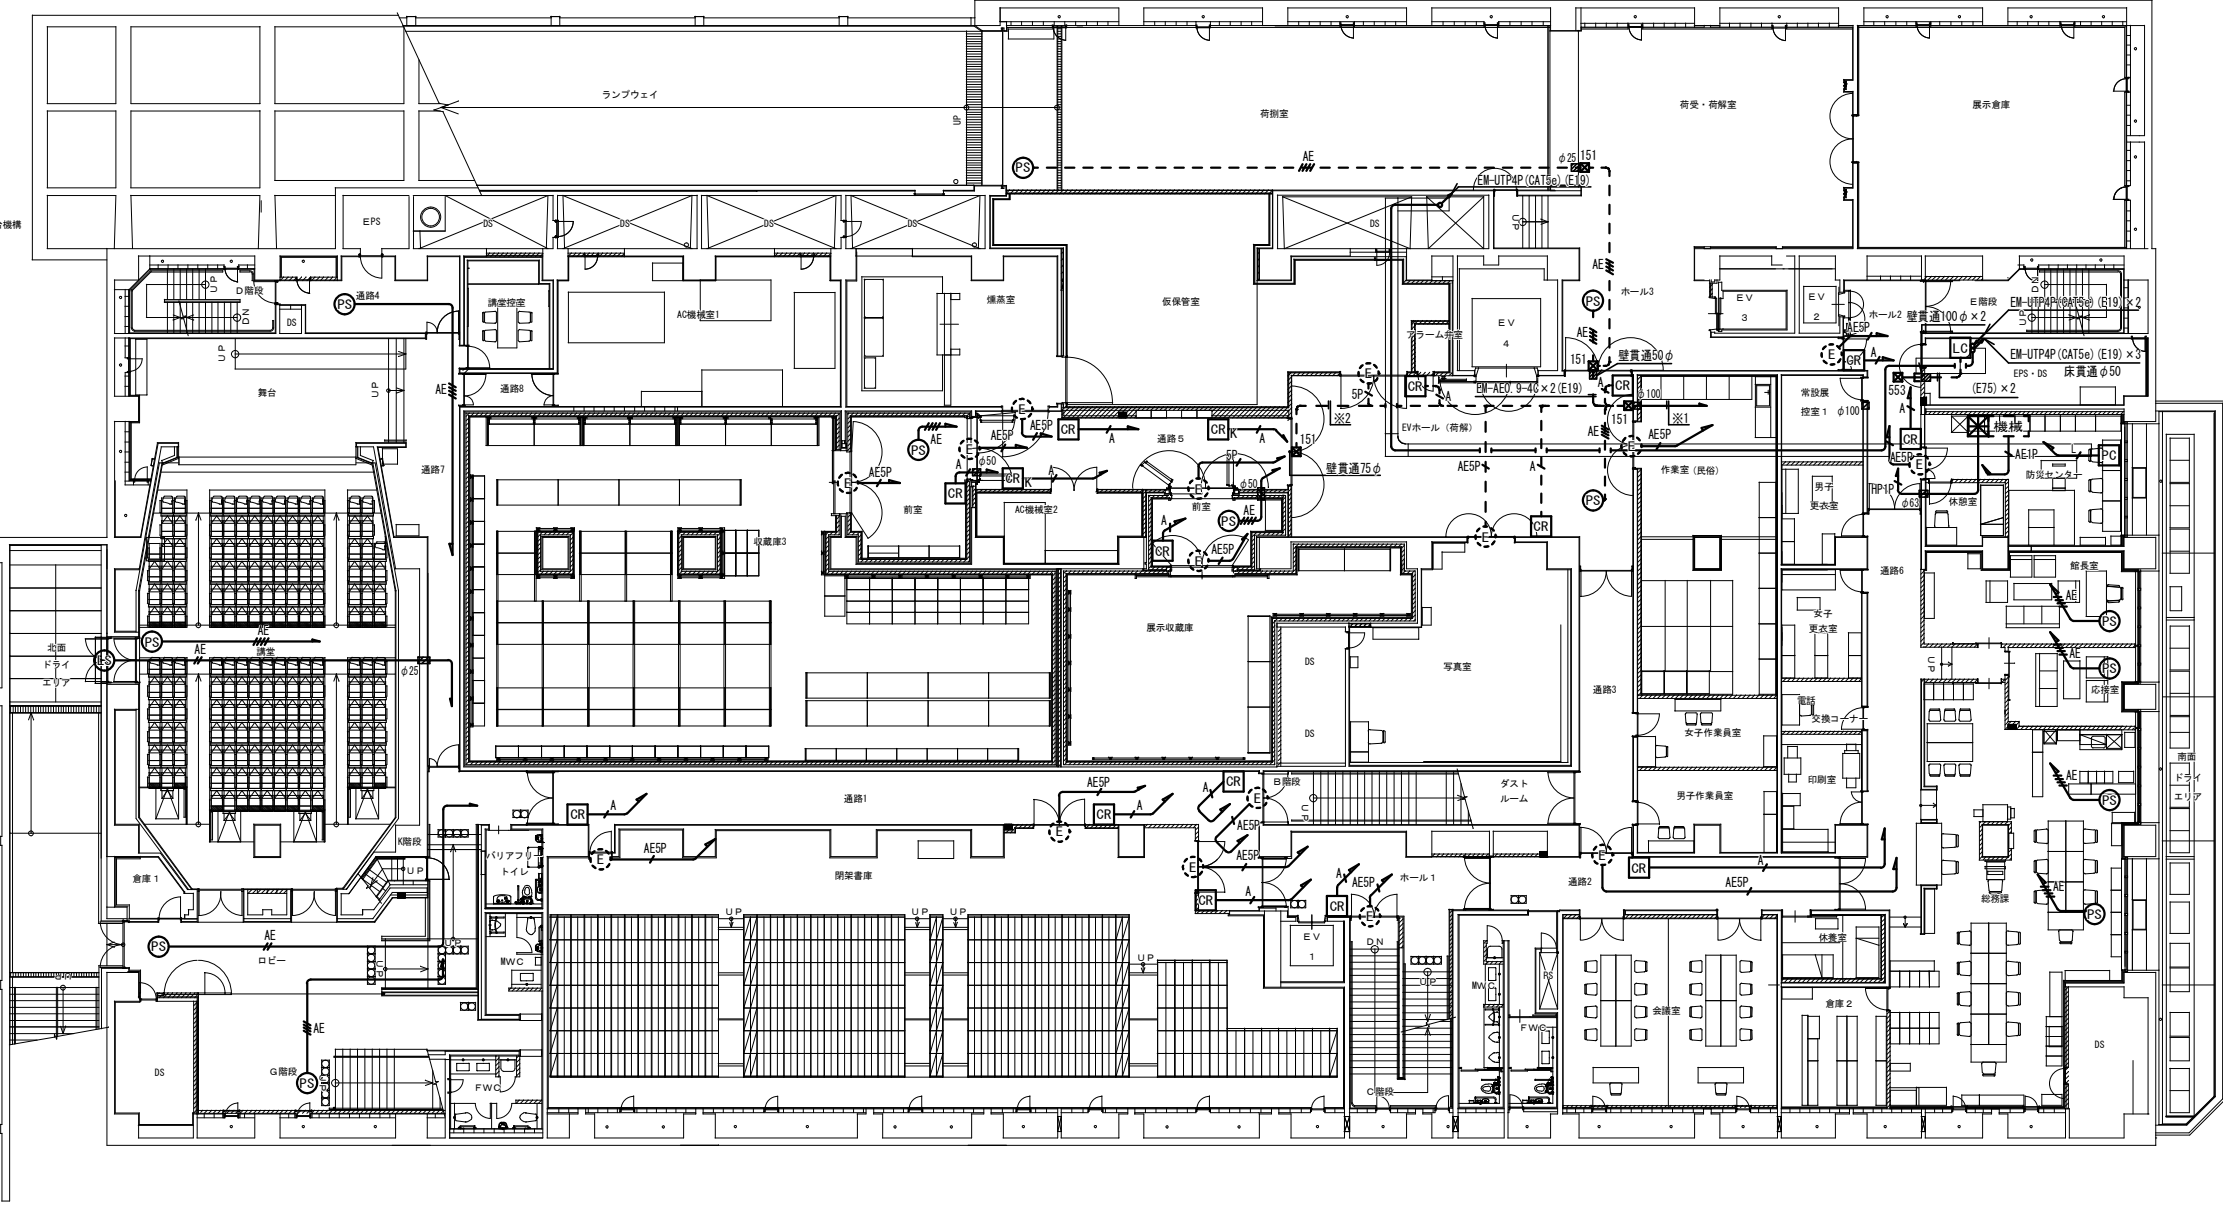


B 1 階平面図 S = 1 : 1 5 0

博物館リニューアル改修弱電設備その他電気工事（週休2日）設計図			
本館 入退室管理設備 B 1 階平面図（改修）		No. E058	
縮 尺	A1:1/150 A3:1/300	76	枚の
設計	令和 6 年 3 月 日		
名古屋市住宅都市局営繕部設備課			
本図記入寸法は特記なき限り「mm」単位とする。			

株式会社 浦野設計

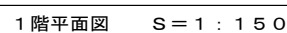

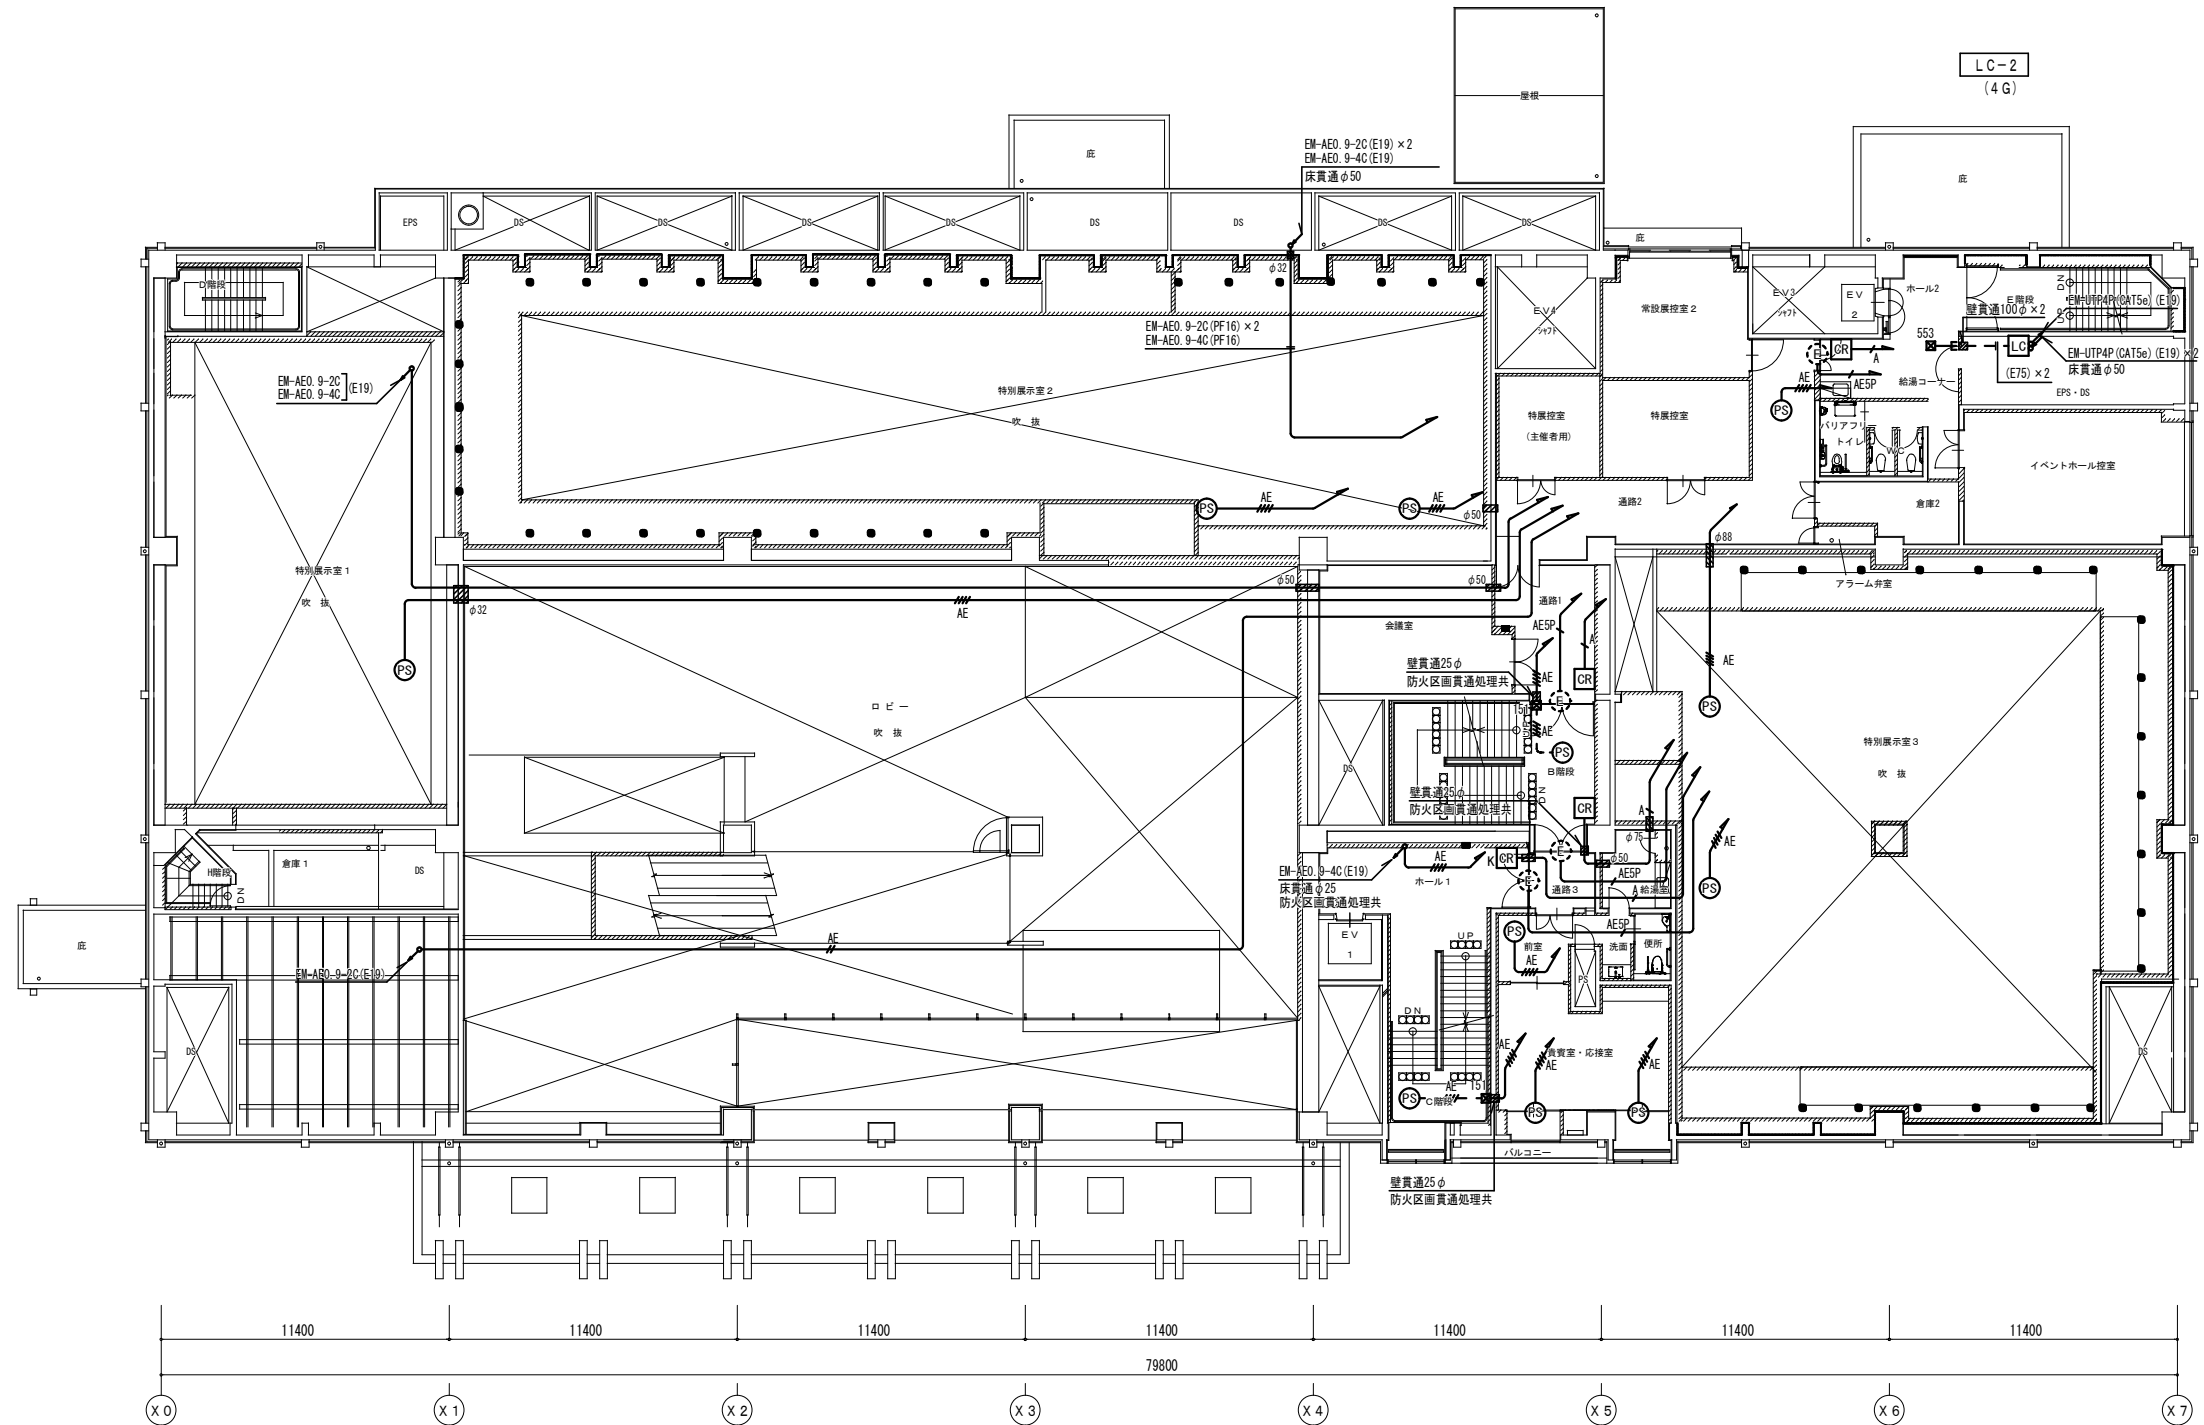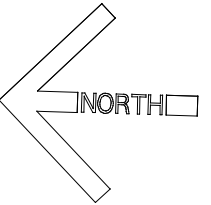

2 階平面図 S = 1 : 150

博物館リニューアル改修弱電設備その他電気工事（週休2日）設計図			
本館 入退室管理設備 2 階平面図（改修）		No. E060	
縮 尺	A1:1/150 A3:1/300	76	枚の
設計	令和 6 年 3 月 日		
名古屋市住宅都市局営繕部設備課			
株式会社 浦野設計		本図記入寸法は特記なき限り「mm」単位とする。	