


名古屋市緑化センター1, 2階平面図


別添3-14

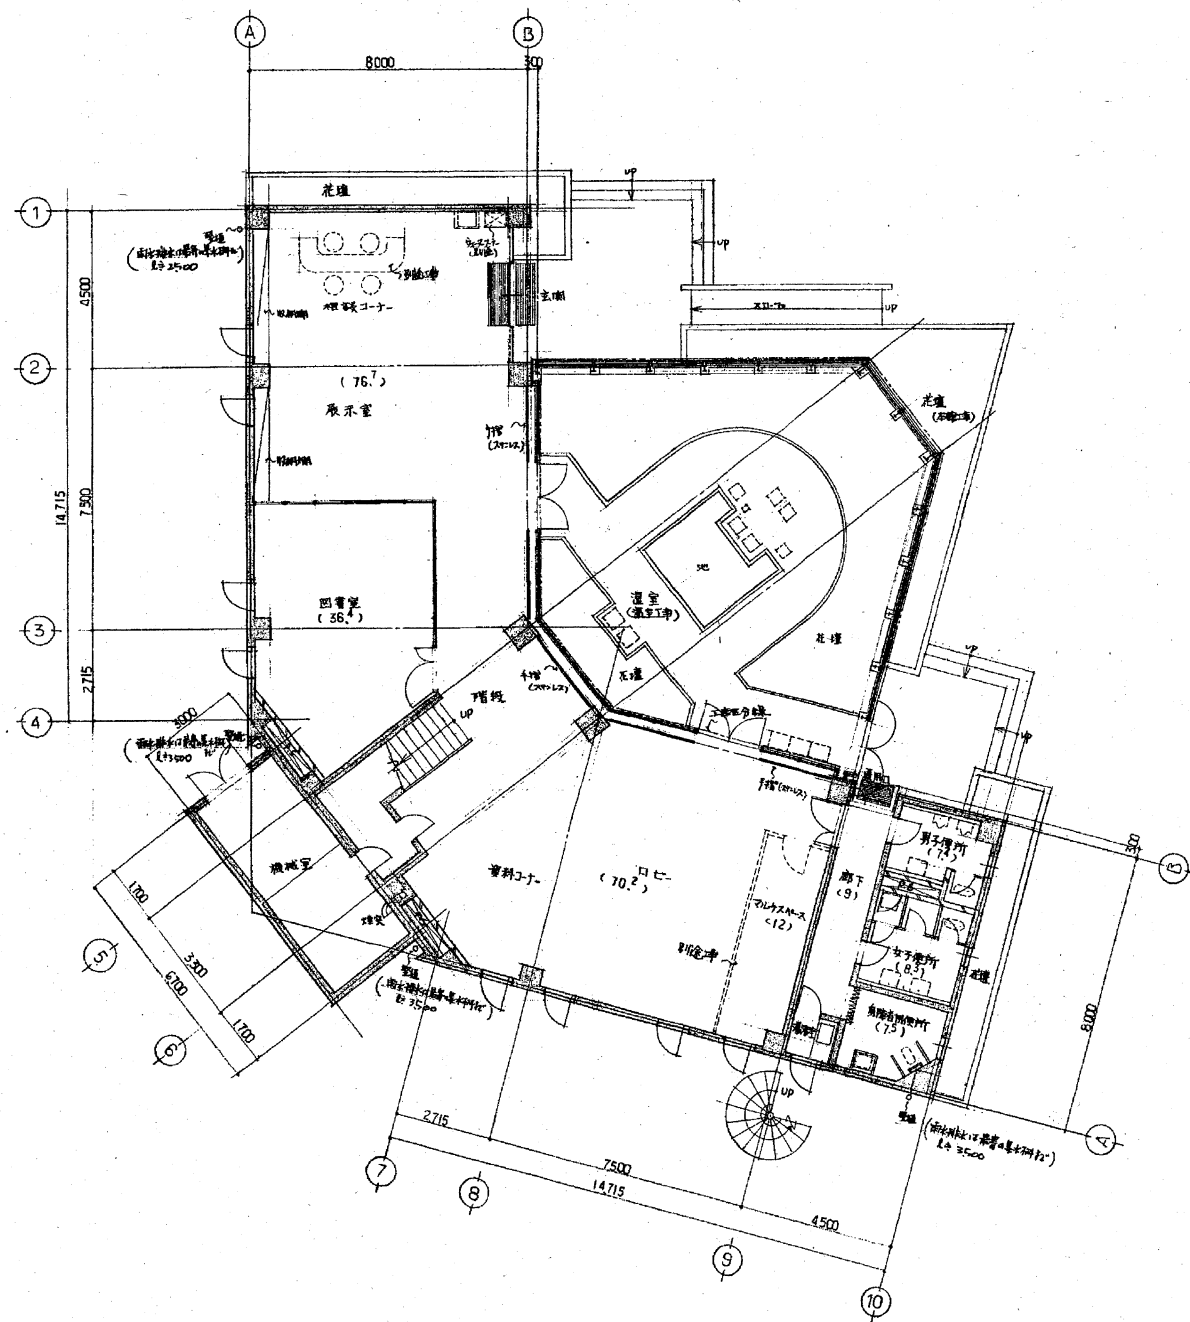

1階平面図 S=1:100

凡例

- 鉄筋コンクリート造
- コンクリート造
- 軽鋼骨造

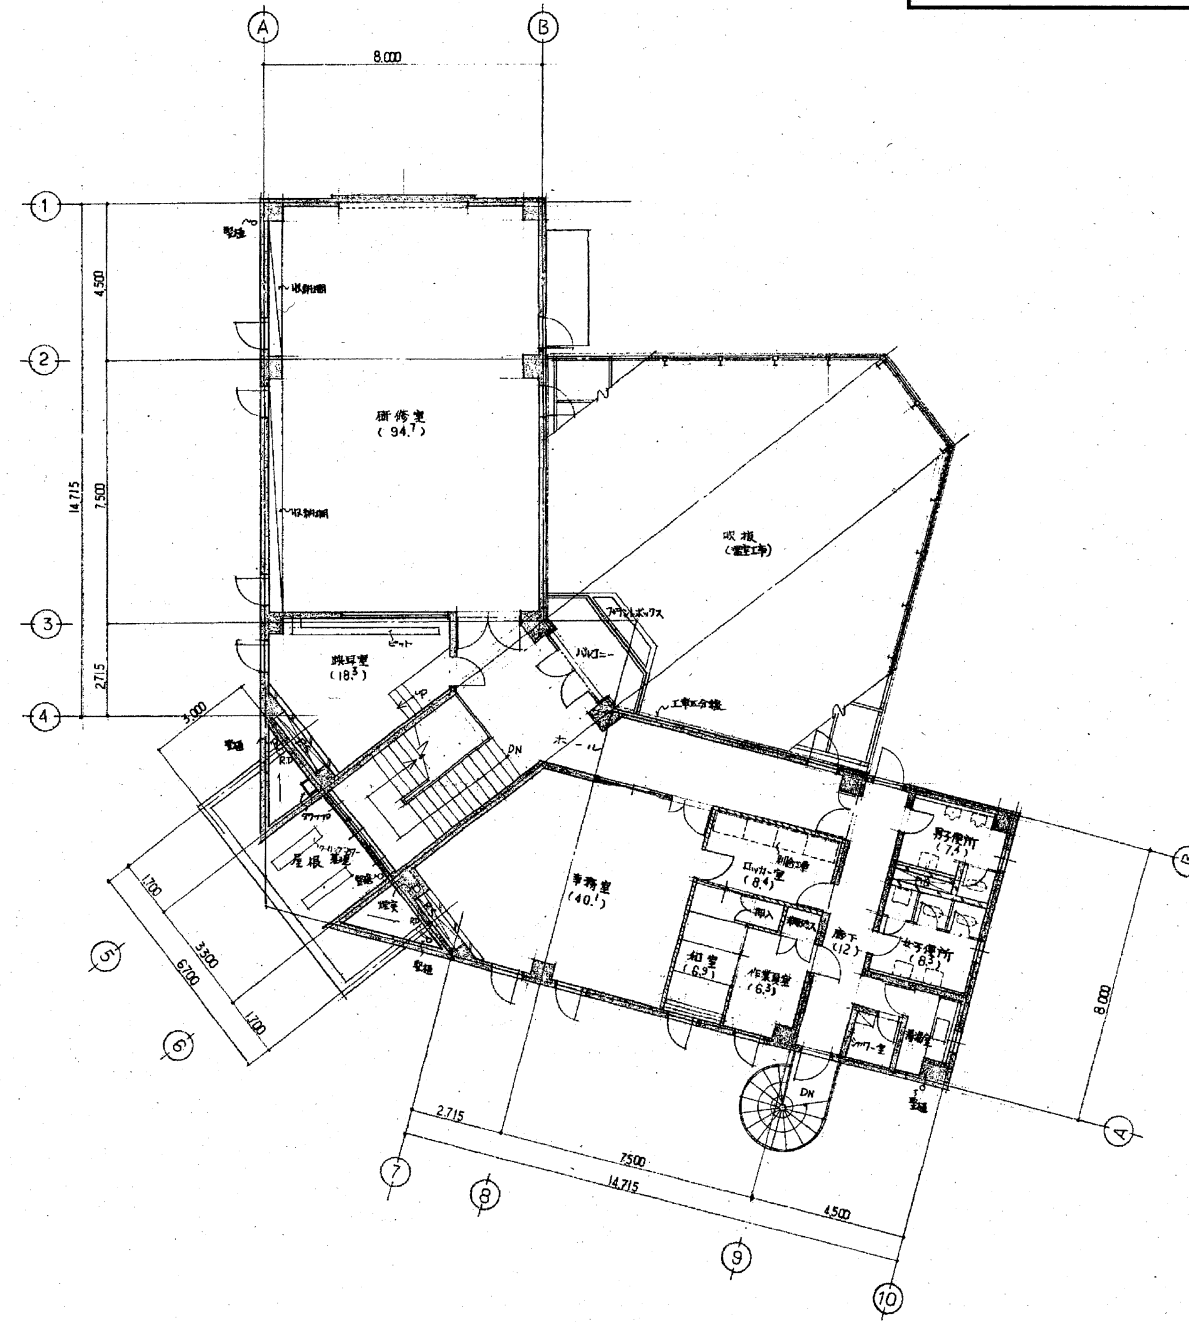


2階平面図 S=1:100

面積表		
	本館	温室
1階	285.39	108.29
2階	260.87	6.50
合計	546.26	114.79

※縮尺は図面A1版サイズによる

名古屋市緑化センターR階平面図

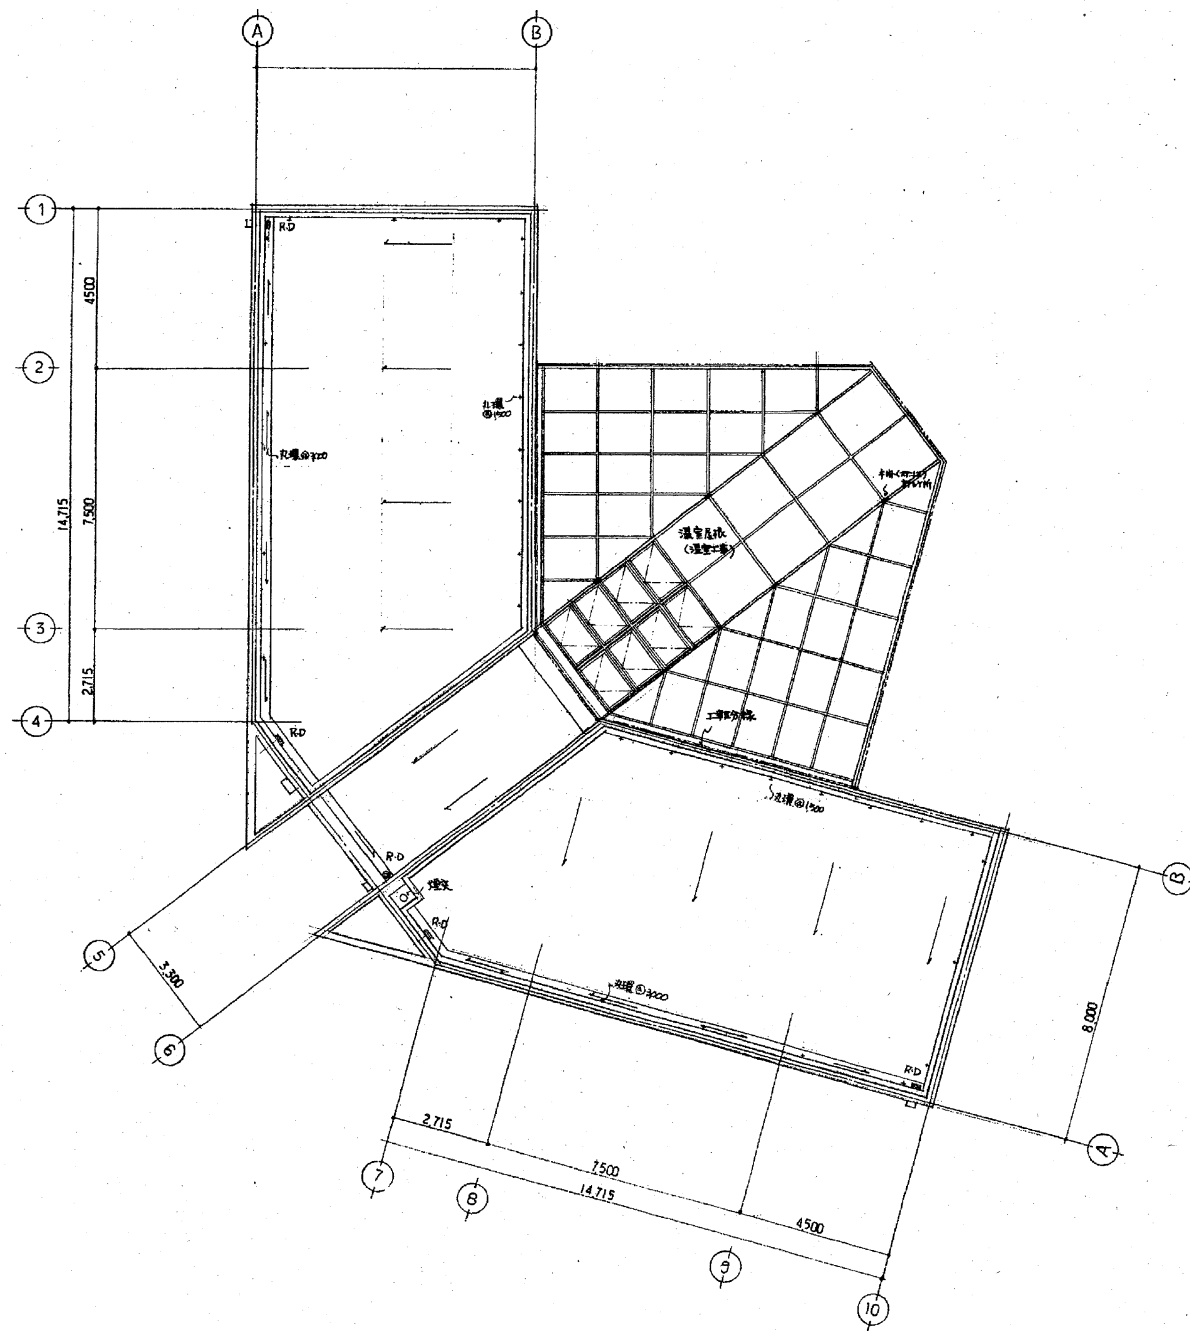

R階平面図 S=1:100

敷地位置 名古屋市昭和区瑞穂一丁目
用途地域 住居地域
防火指定 準防火


a	AW	AW	$0.85 \times 1.56 = 1.326$
b	AW	AW	$0.75 \times 1.56 = 1.17$
c	AD		$1.8 \times 2.1 = 3.78$
d	SD		$1.5 \times 2 = 3$
e	SD		$1.6 \times 2 = 3.2$
f	SD		$0.85 \times 2 = 1.7$

階	名称	必要開口面積	実開口面積	判定
1	285.394	9.515	$b \times 9 + c + d + e$ $= 1.17 \times 9 + 3.78 + 3 + 3.2$ $= 13.53$	OK
2	260.87	8.696	$a \times 3 + b \times 8 + f$ $= 1.326 \times 3 + 1.17 \times 8 + 1.7$ $= 15.038$	OK


階	室名	床面積	必要開口面積	実開口面積	判定
1	増設1階廊下	76.7	1.534	$0.85 \times 0.36 \times 2 + 3.555 \times 0.545 = 2.533$	OK
	図書室	56.4	0.728	$0.85 \times 0.36 \times 2 + 0.3 \times 0.4 = 0.972$	OK
	資料室	70.2	1.404	建設省告示第33号第2項ニモOK	
	マルチエントランス	12	0.24	建設省告示第33号第3項ニモOK	
	廊下	9	0.18	$1.26 \times 0.3 = 0.378$	OK
	和室	6.1	0.122	$0.85 \times 0.76 = 0.646$	OK
	作業部屋	6.3	0.126	$0.85 \times 0.76 = 0.646$	OK
	研修室	94.7	1.894	建設省告示第33号第3項ニモOK	
2	事務室	40.1	0.802	$0.85 \times 0.76 \times 2 = 1.292$	OK
	ホール	44.54	0.893	$0.85 \times 0.76 + 0.95 \times 0.6 \times 3 = 2.812$	OK
	喫茶室	18.3	0.366	建設省告示第33号第3項ニモOK	
	ロビー	8.4	0.168	建設省告示第33号第3項ニモOK	
	廊下	12	0.24	$0.85 \times 0.76 + 0.3 \times 0.3 = 0.916$	OK

※縮尺は図面A1版サイズによる


名古屋市緑化センター立面図

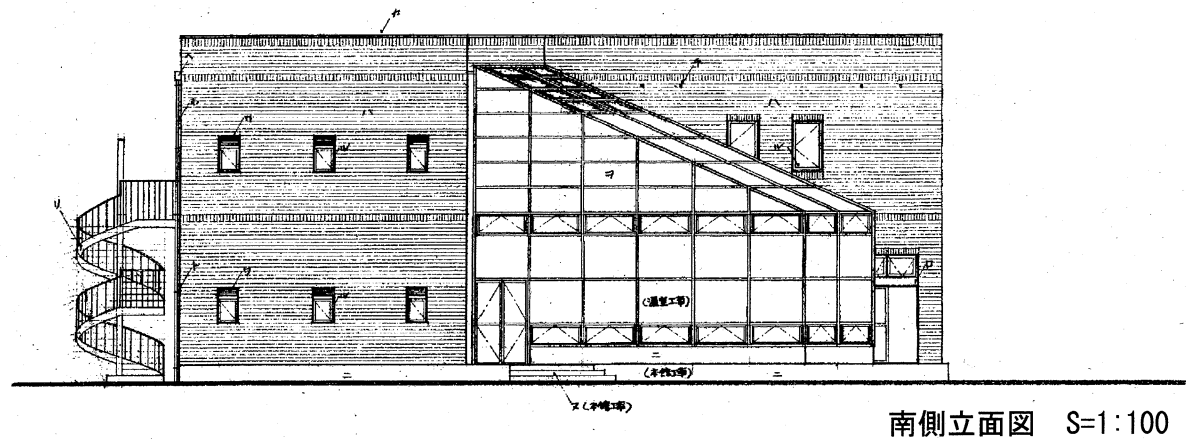


南側立面図 S=1:100

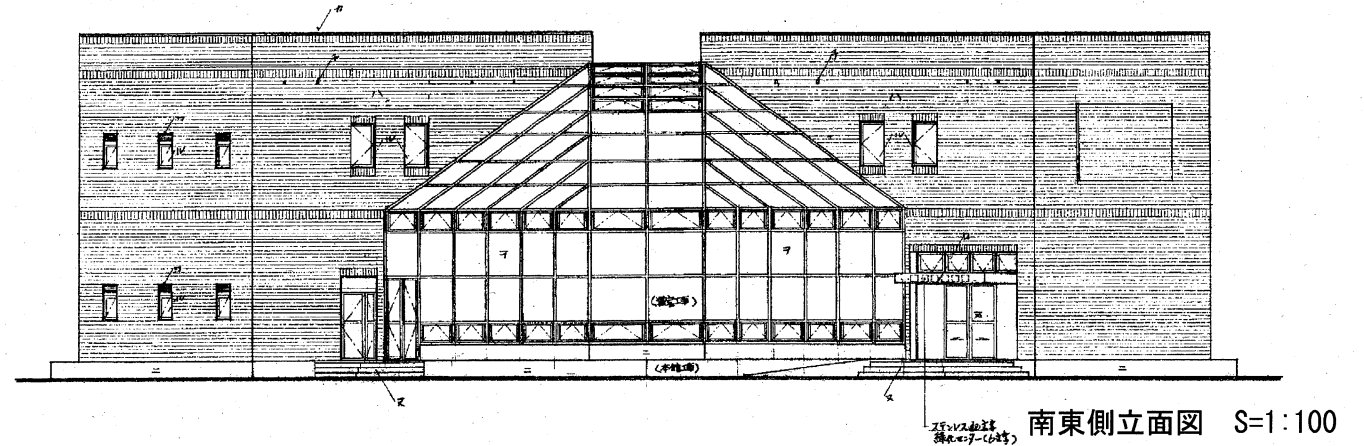

南東側立面図 S=1:100

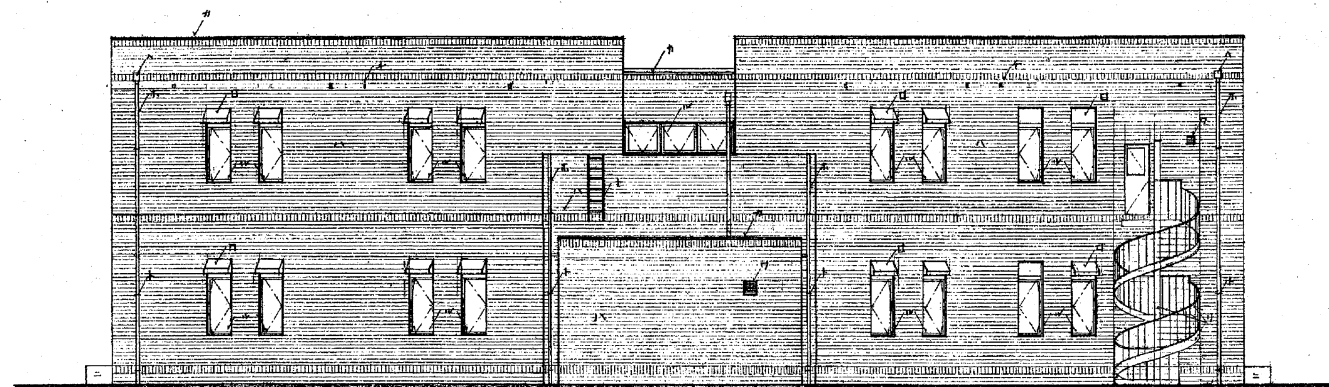

北西側立面図 S=1:100

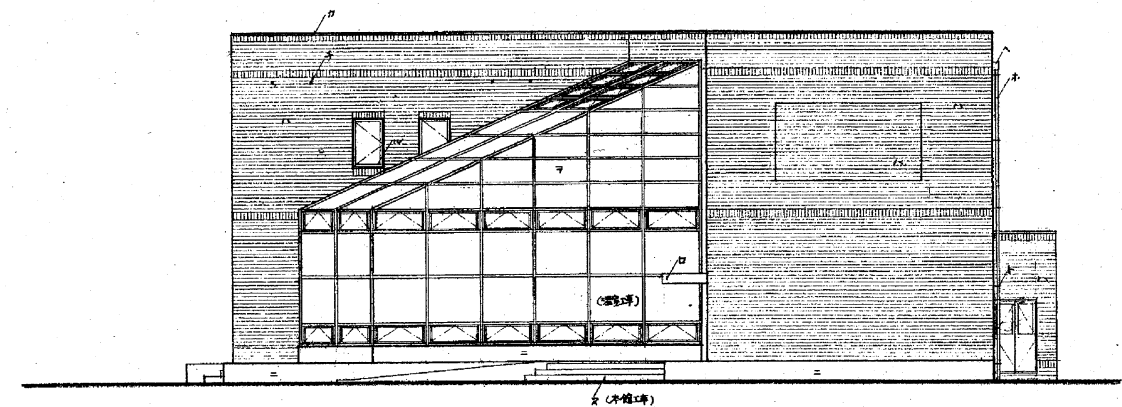


東側立面図 S=1:100


イ	防火セキレンガ	ト	FD 20×20以上 窓枠/サッシ	ワ	下地/コンクリート
ロ	ステンレスワイヤーメッシュ/ハーフライン/仕上	チ	窓枠/サッシ(窓枠/サッシ)	カ	基本/防火セキレンガ/サッシ/仕上
ハ	磁器タイル/タイル張	リ	ステンレスワイヤーメッシュ/サッシ/仕上	キ	ステンレスワイヤーメッシュ/仕上
ニ	合板/タイル/タイル張	ス	タイル/タイル張		
ホ	タイル/タイル張	セ	タイル/タイル張		
ヘ	タイル/タイル張	ソ	タイル/タイル張		

※縮尺は図面A1版サイズによる

名古屋市緑化センター断面図

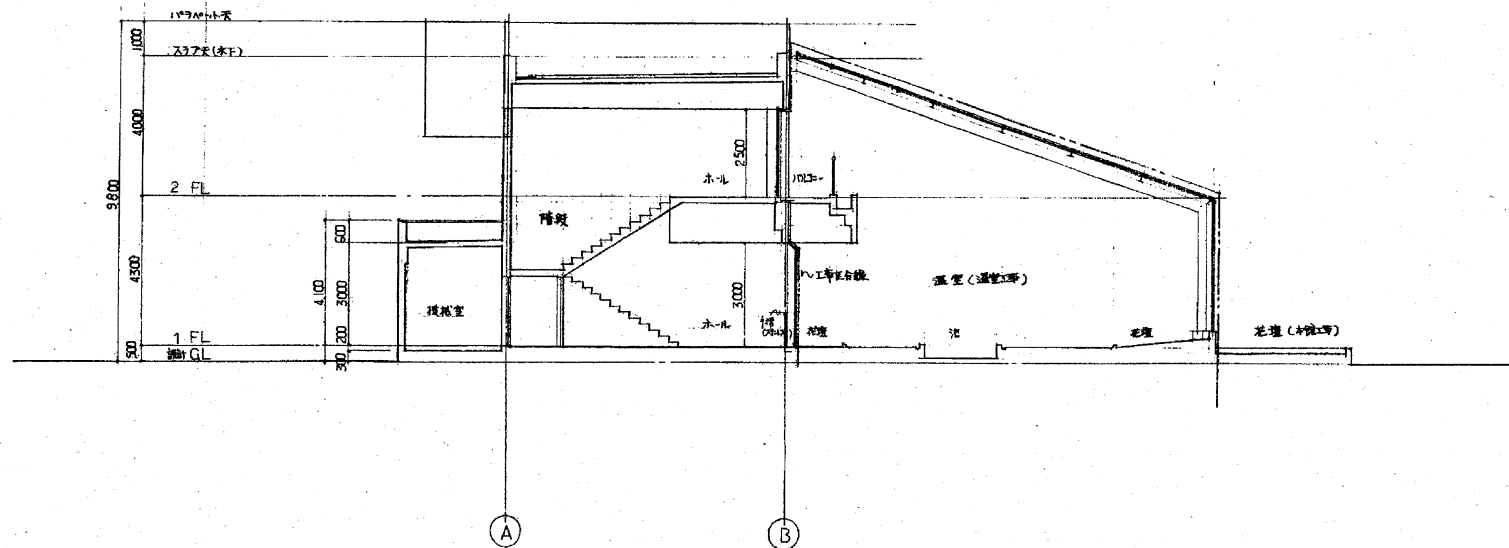


断面図 S=1:100

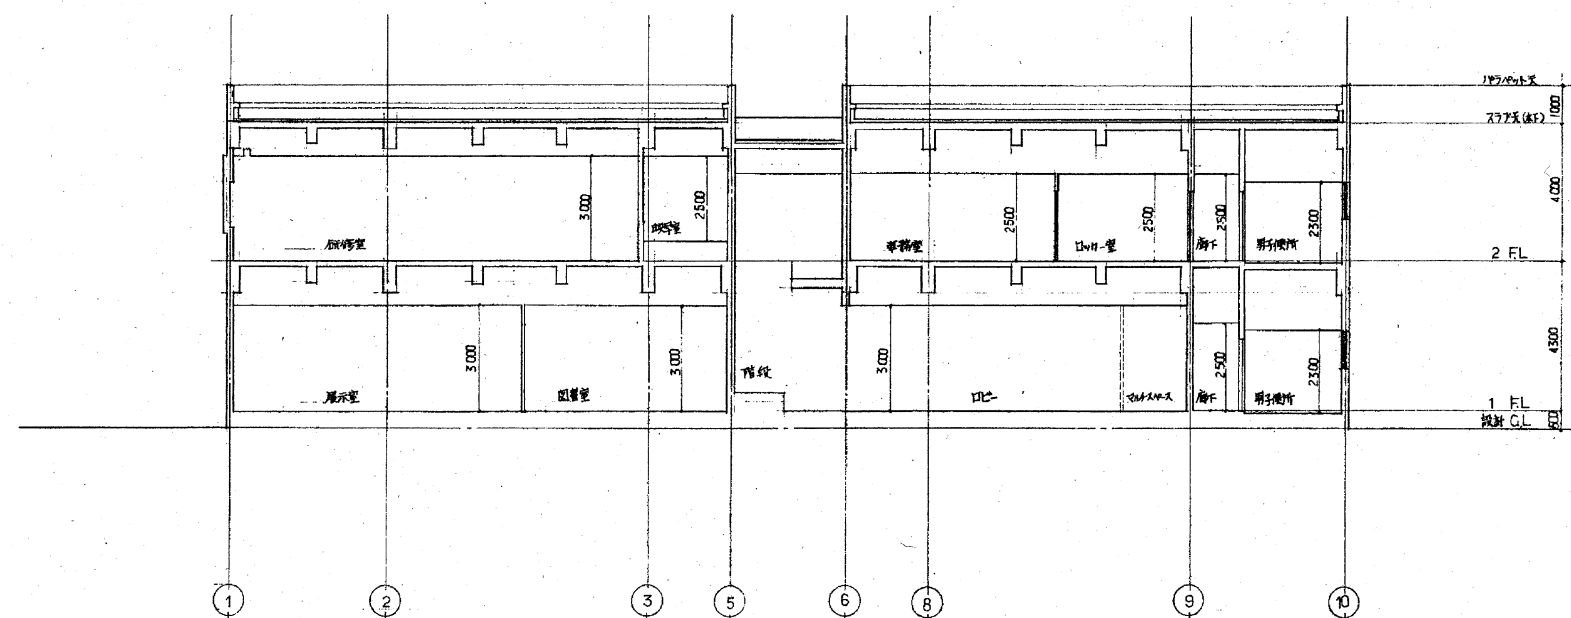


断面図 S=1:100

※縮尺は図面A1版サイズによる

鶴舞公園鶴々亭 百華庵茶室平面図

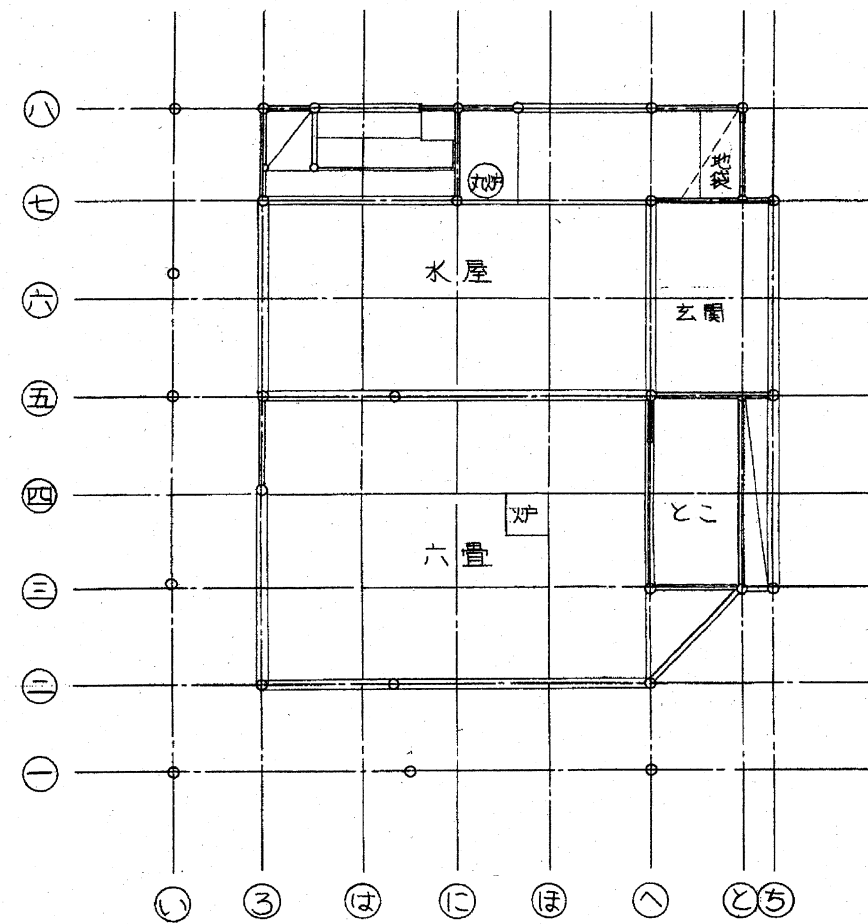


解体時番付図 S=1:50

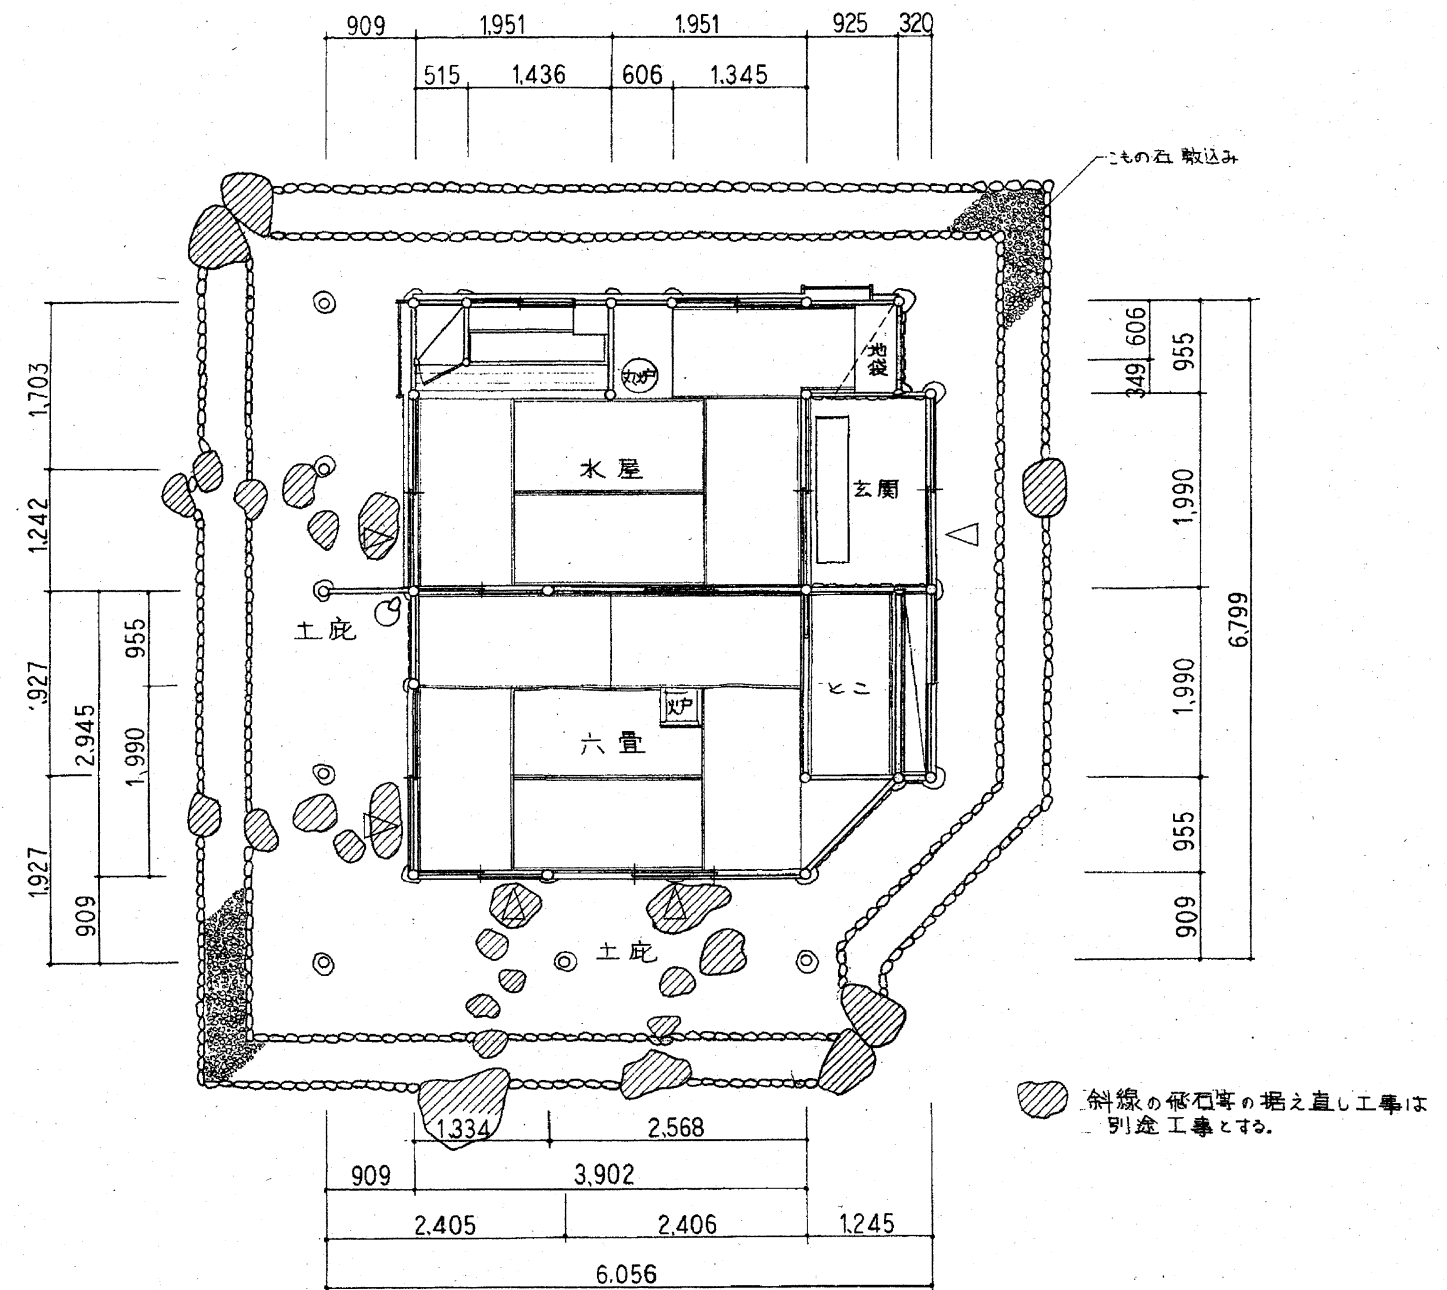


平面图 S=1:50

※縮尺は図面A2版サイズによる


鶴舞公園鶴々亭 百華庵茶室立面図

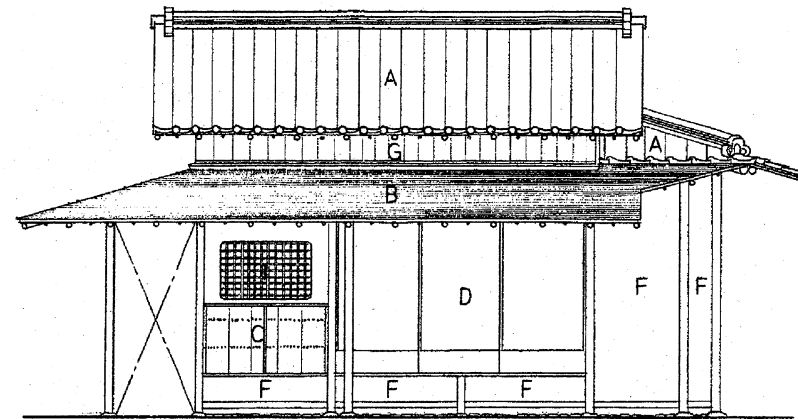


東立面図 S=1:50

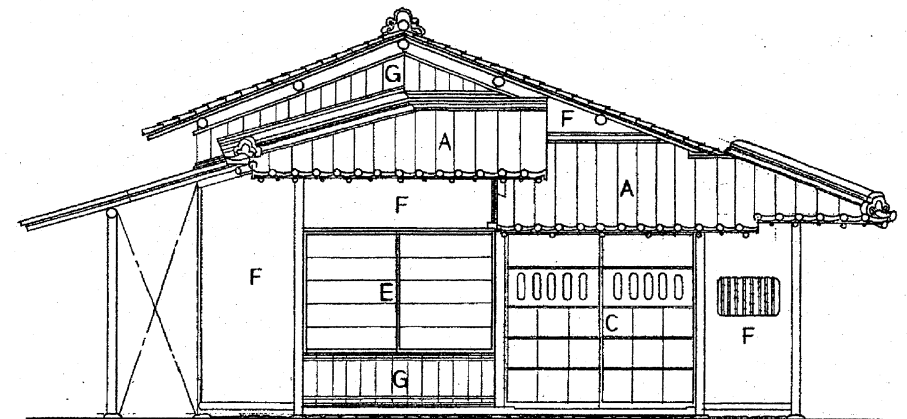

北立面図 S=1:50

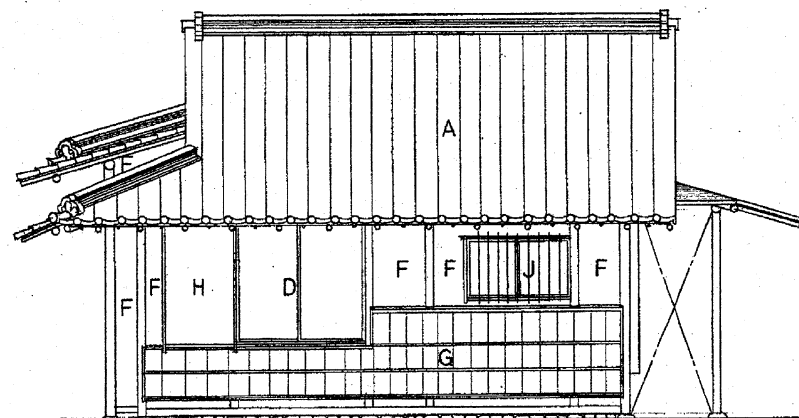


西立面図 S=1:50

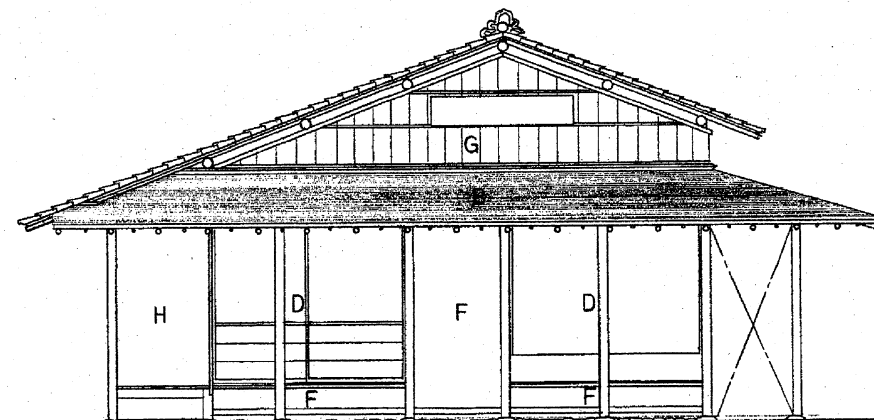


南立面図 S=1:50

- A. 小瓦葺（野地板+トントン葺）
- B. 銅板葺（一文字）
- C. 板戸
- D. 障子戸
- E. 網代戸
- F. 土壁
- G. 杉皮竹押
- H. 戸袋（鏡：網代）
- I. 下地窓
- J. 硝子戸+竹連子


鶴舞公園奏楽堂 1 階平面図

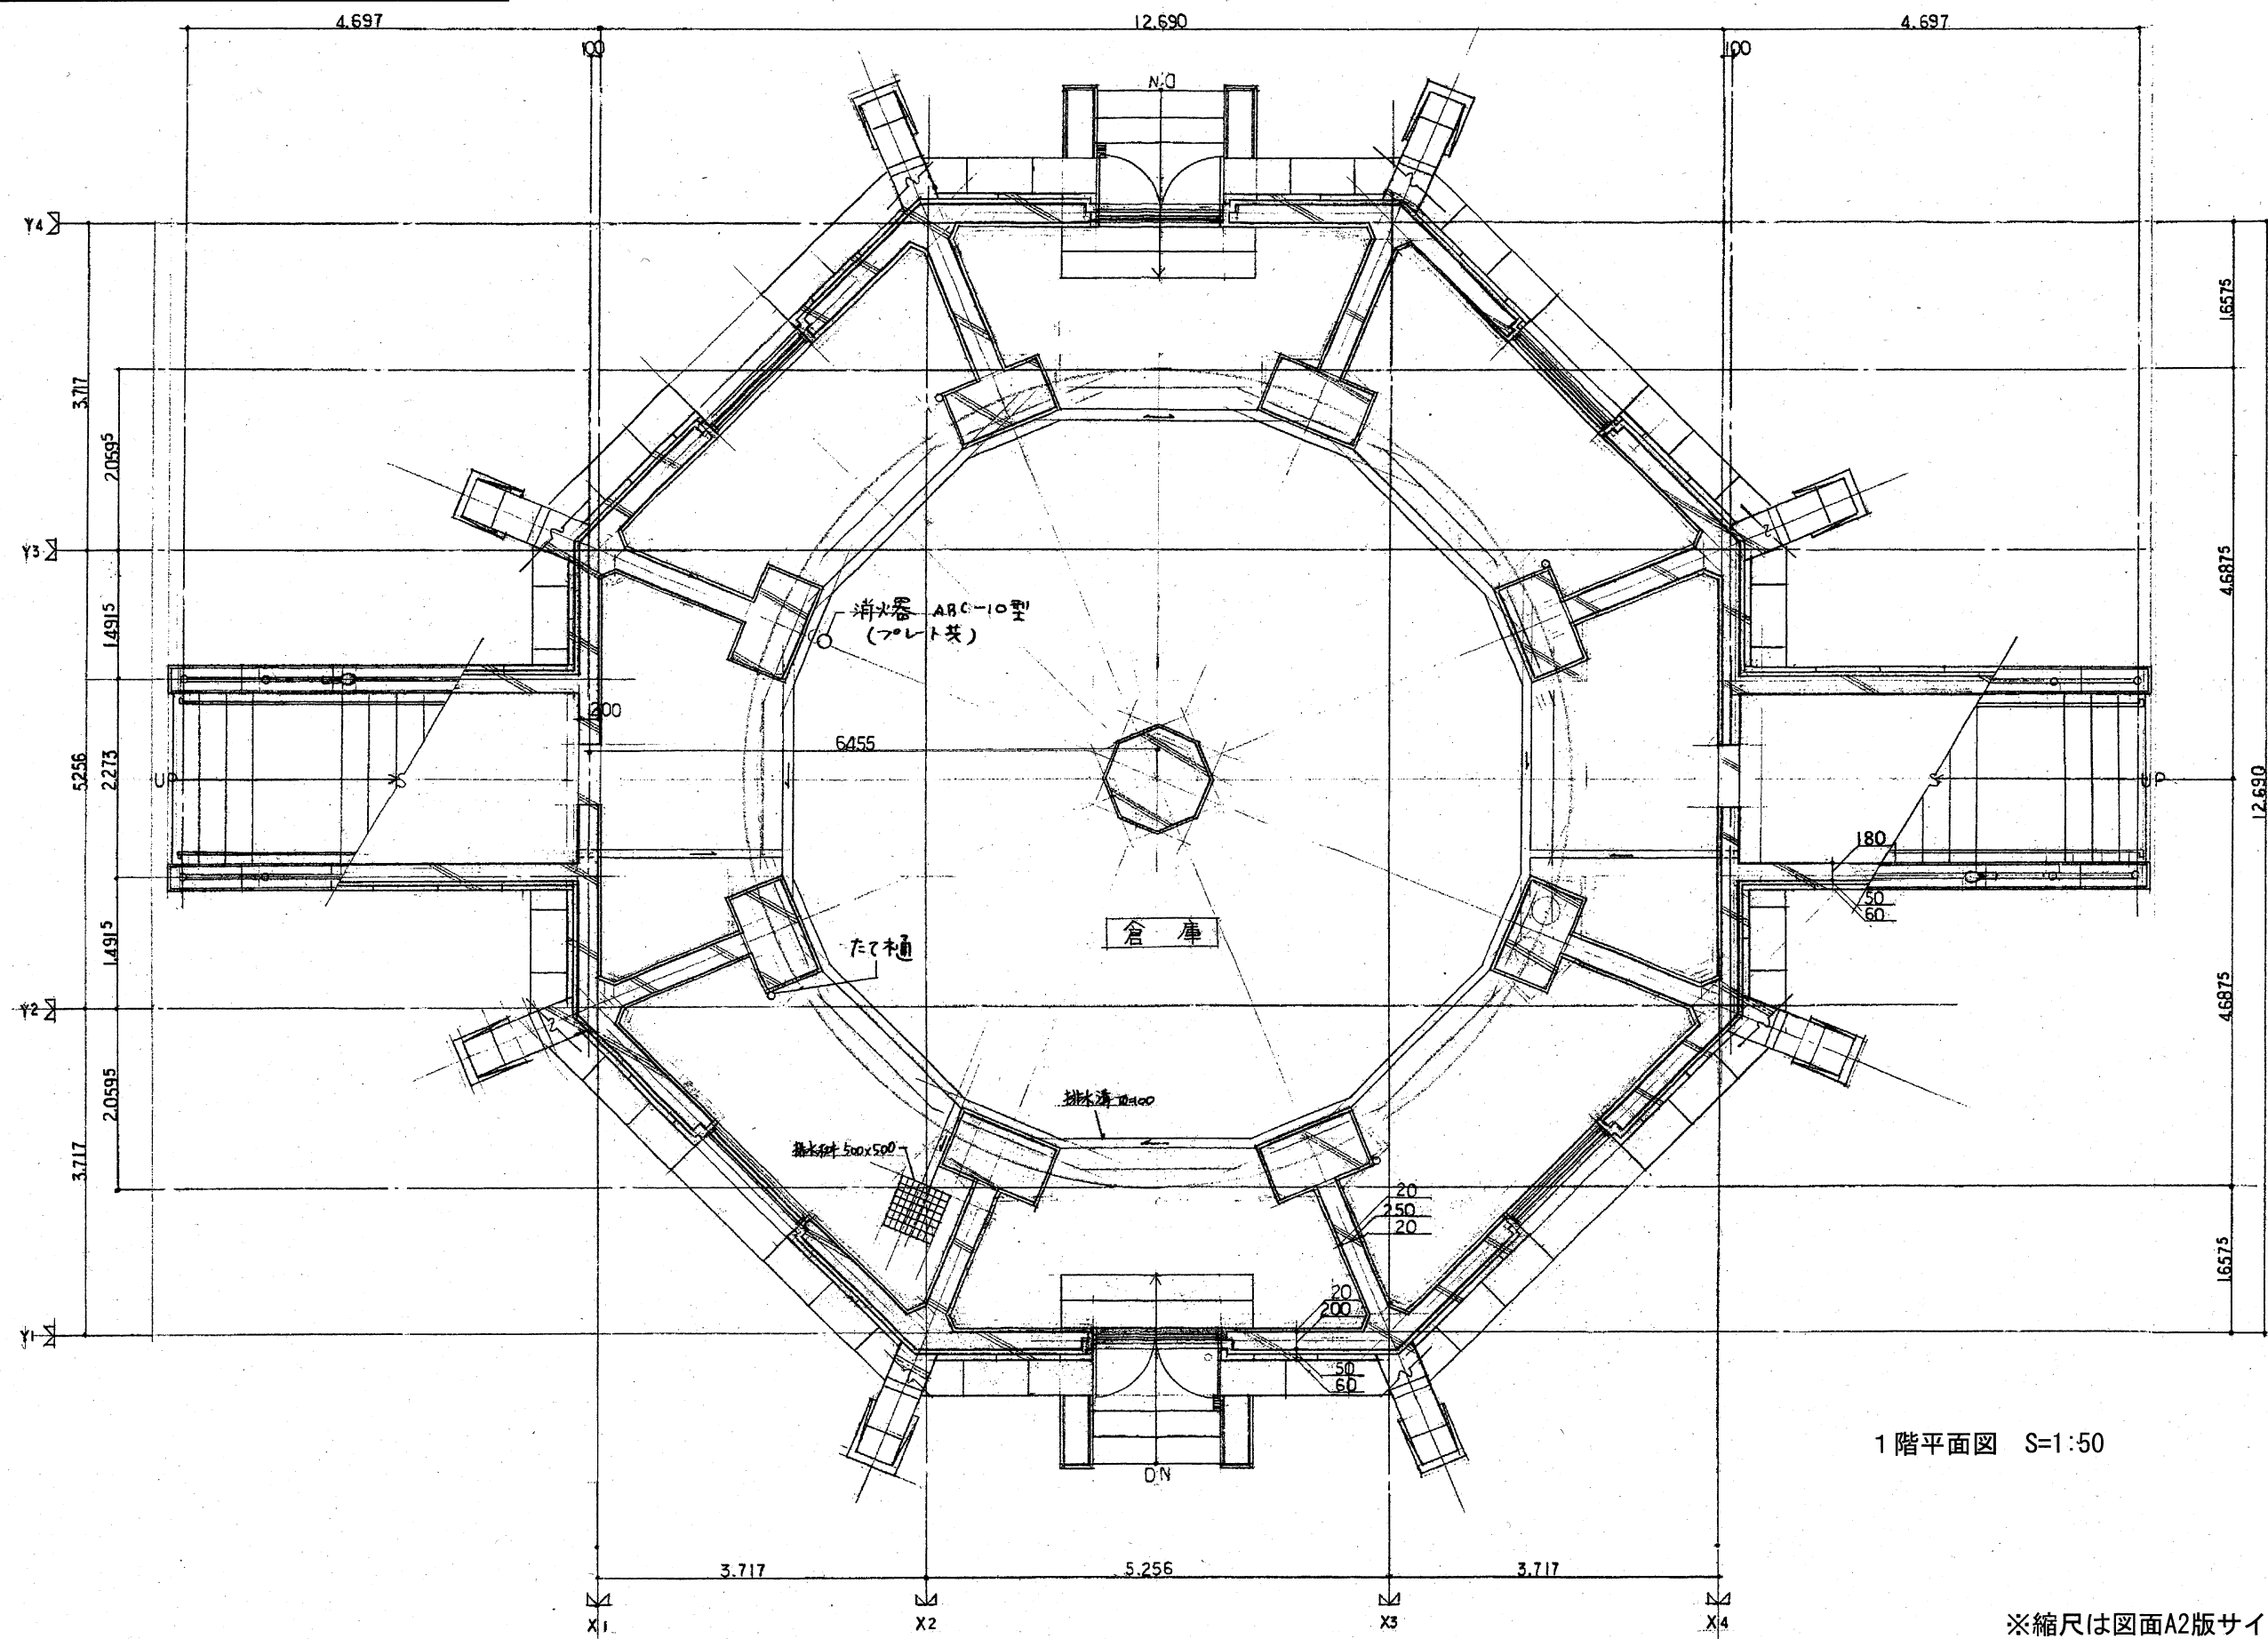

鶴舞公園奏楽堂 2階平面図

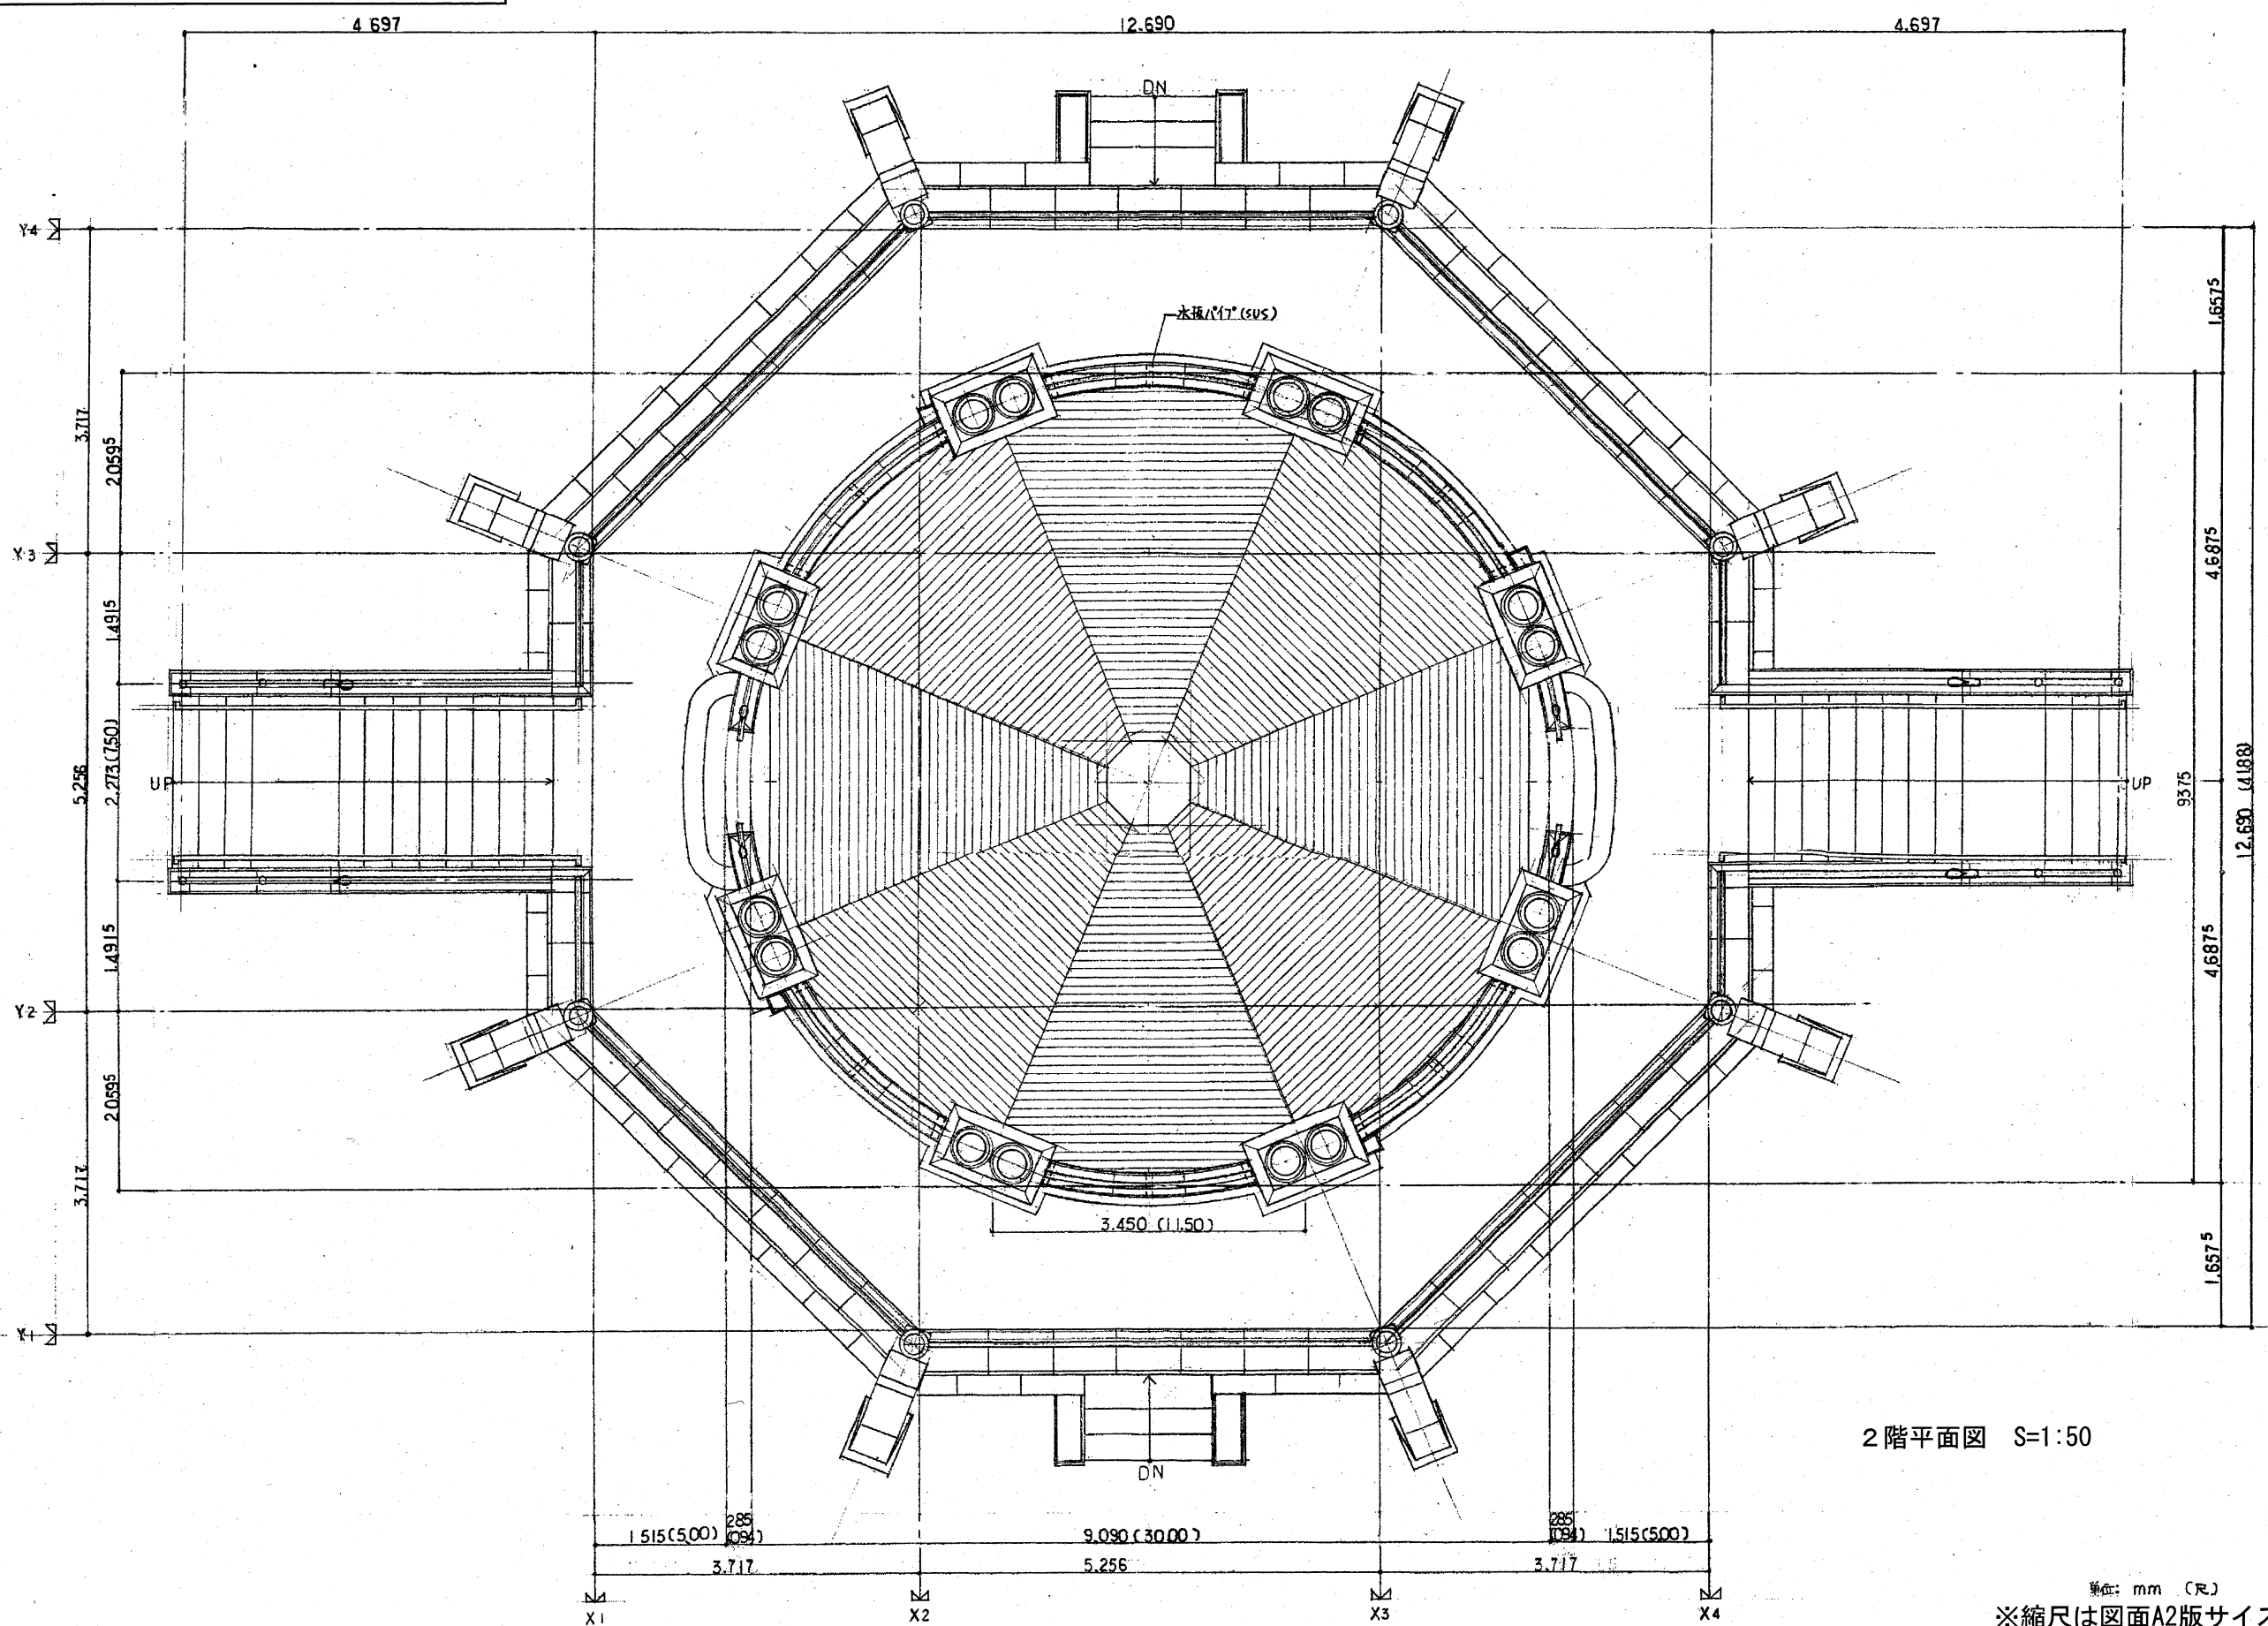

鶴舞公園奏楽堂南立面図

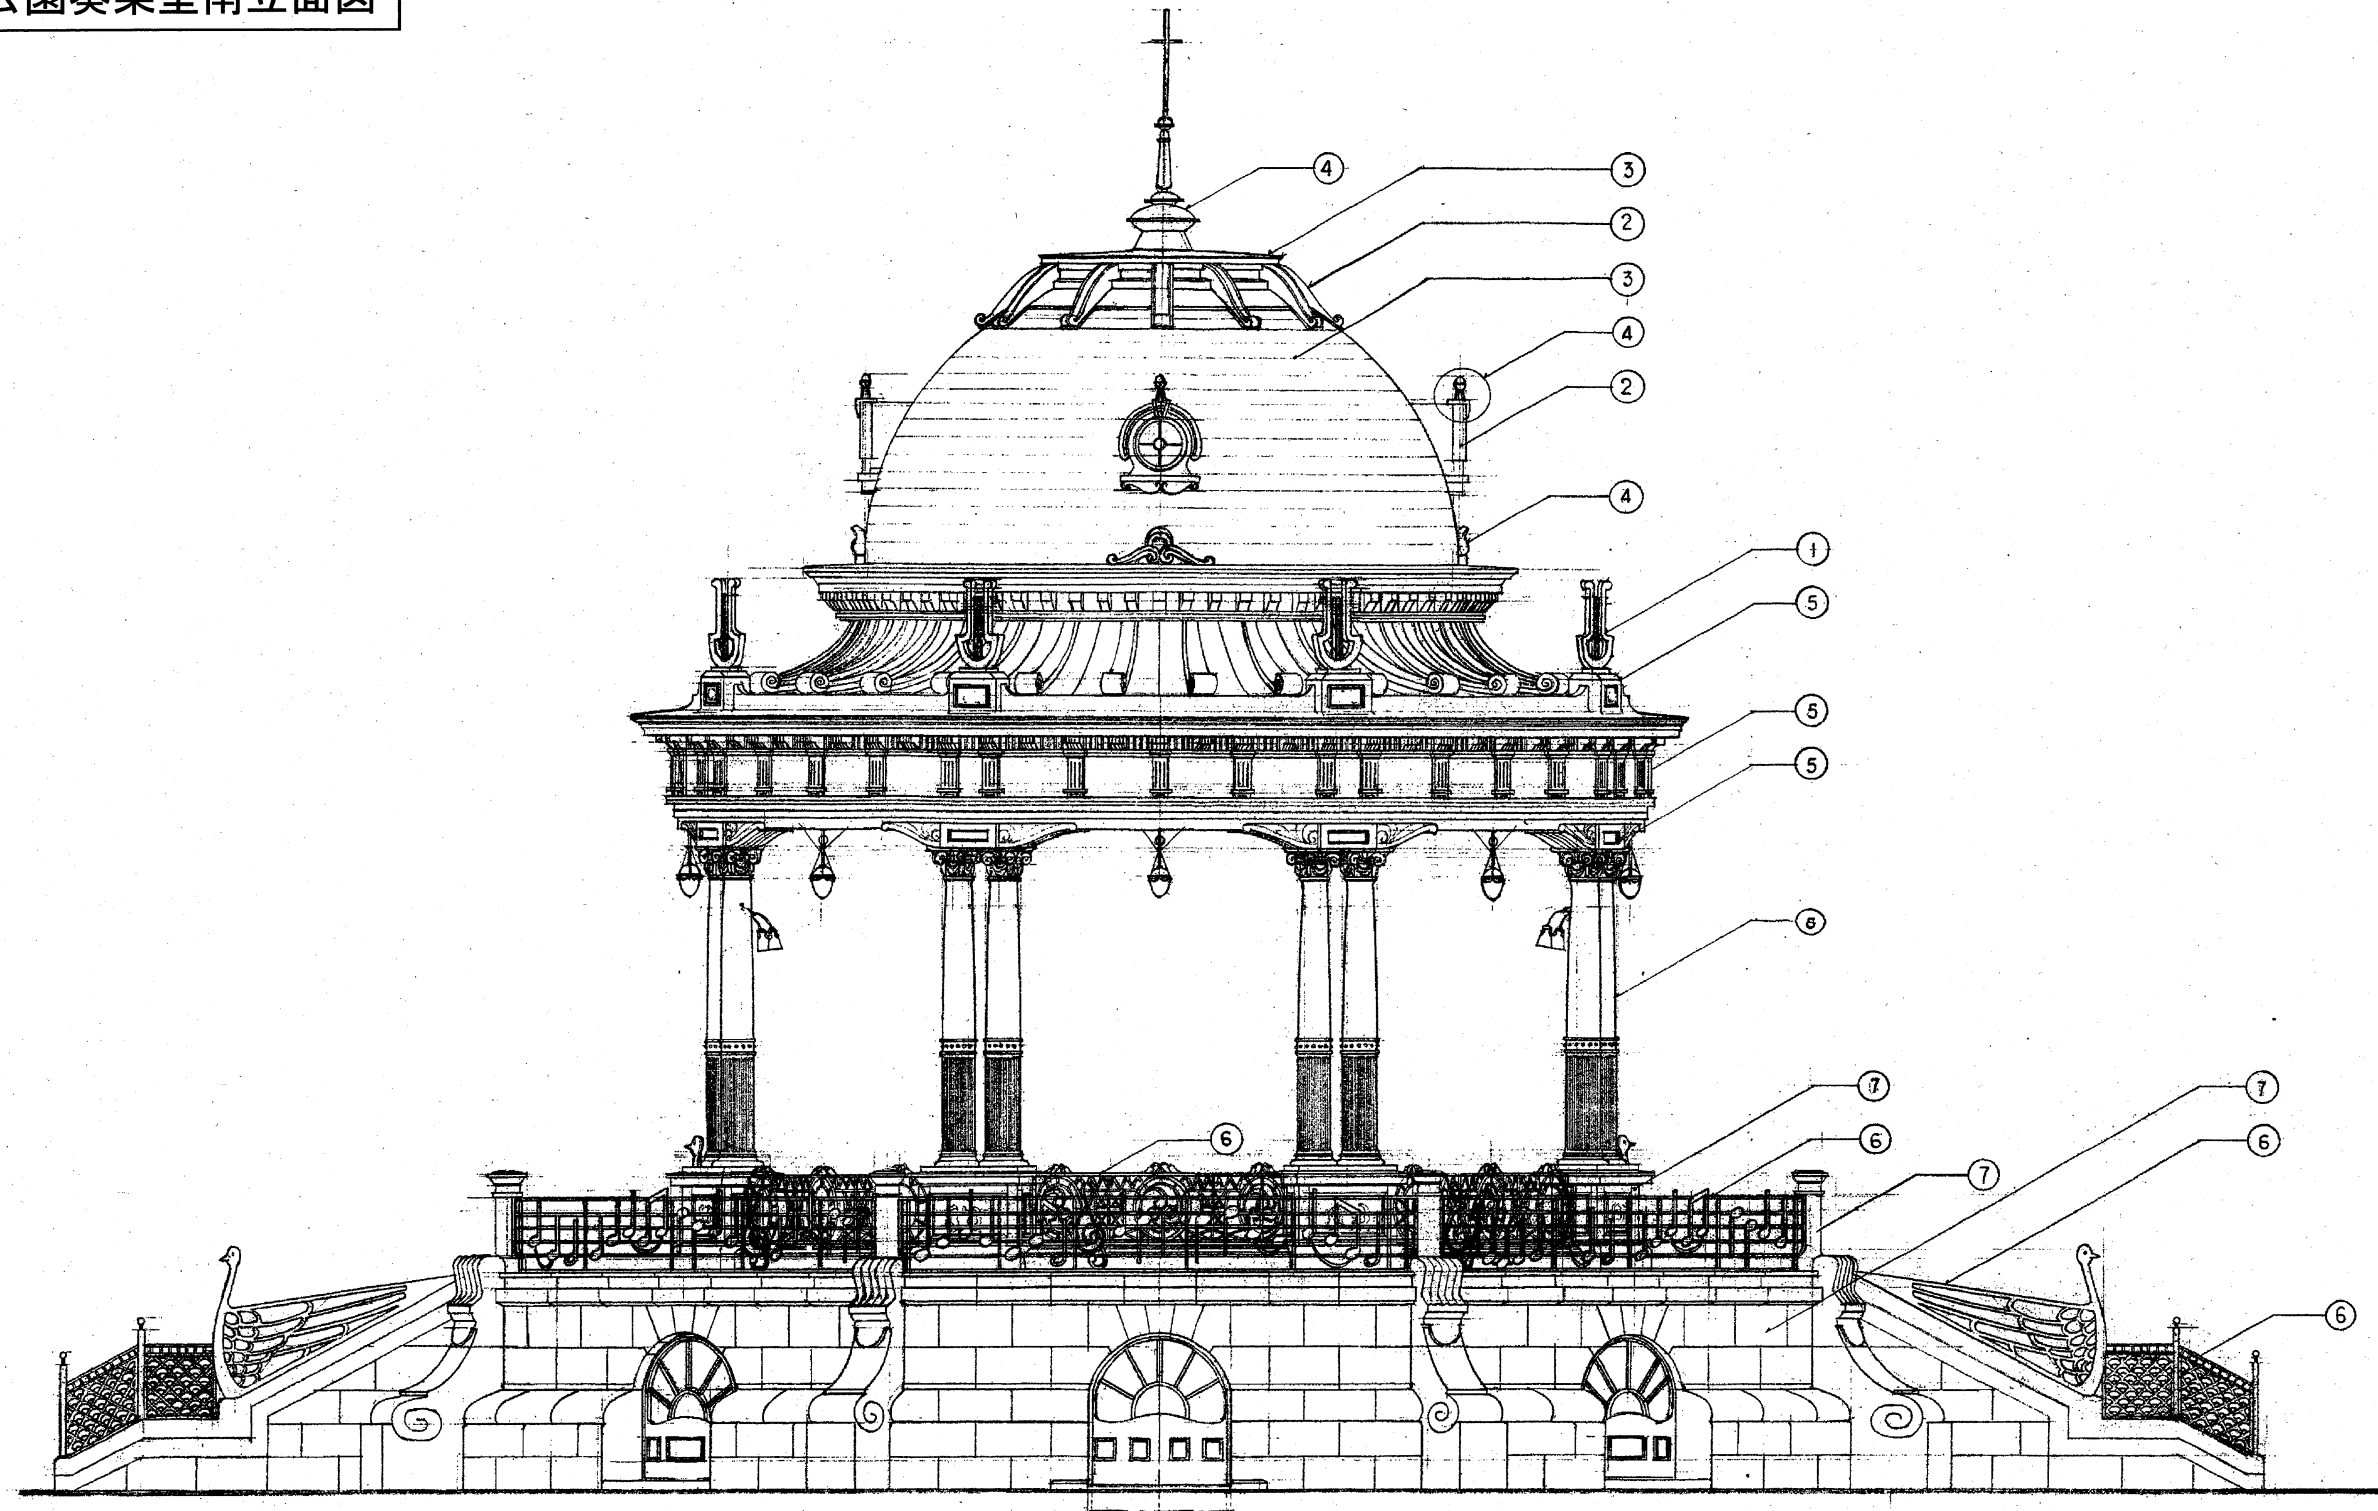


南立面図 S=1:50

番号	凡	例
①	鋳鉄製、ウレタン塗装	
②	木、加工下地、銅板②0.4	
③	ガムロンシート張り	銅板平置き
④	銅製	
⑤	テラコッタ	
⑥	鋳鉄製、ウレタン塗装	
⑦	花崗岩、ピシヤン仕上	
⑧	花崗岩、小叩キ仕上	

※縮尺は図面A2版サイズによる


鶴舞公園奏楽堂西立面図

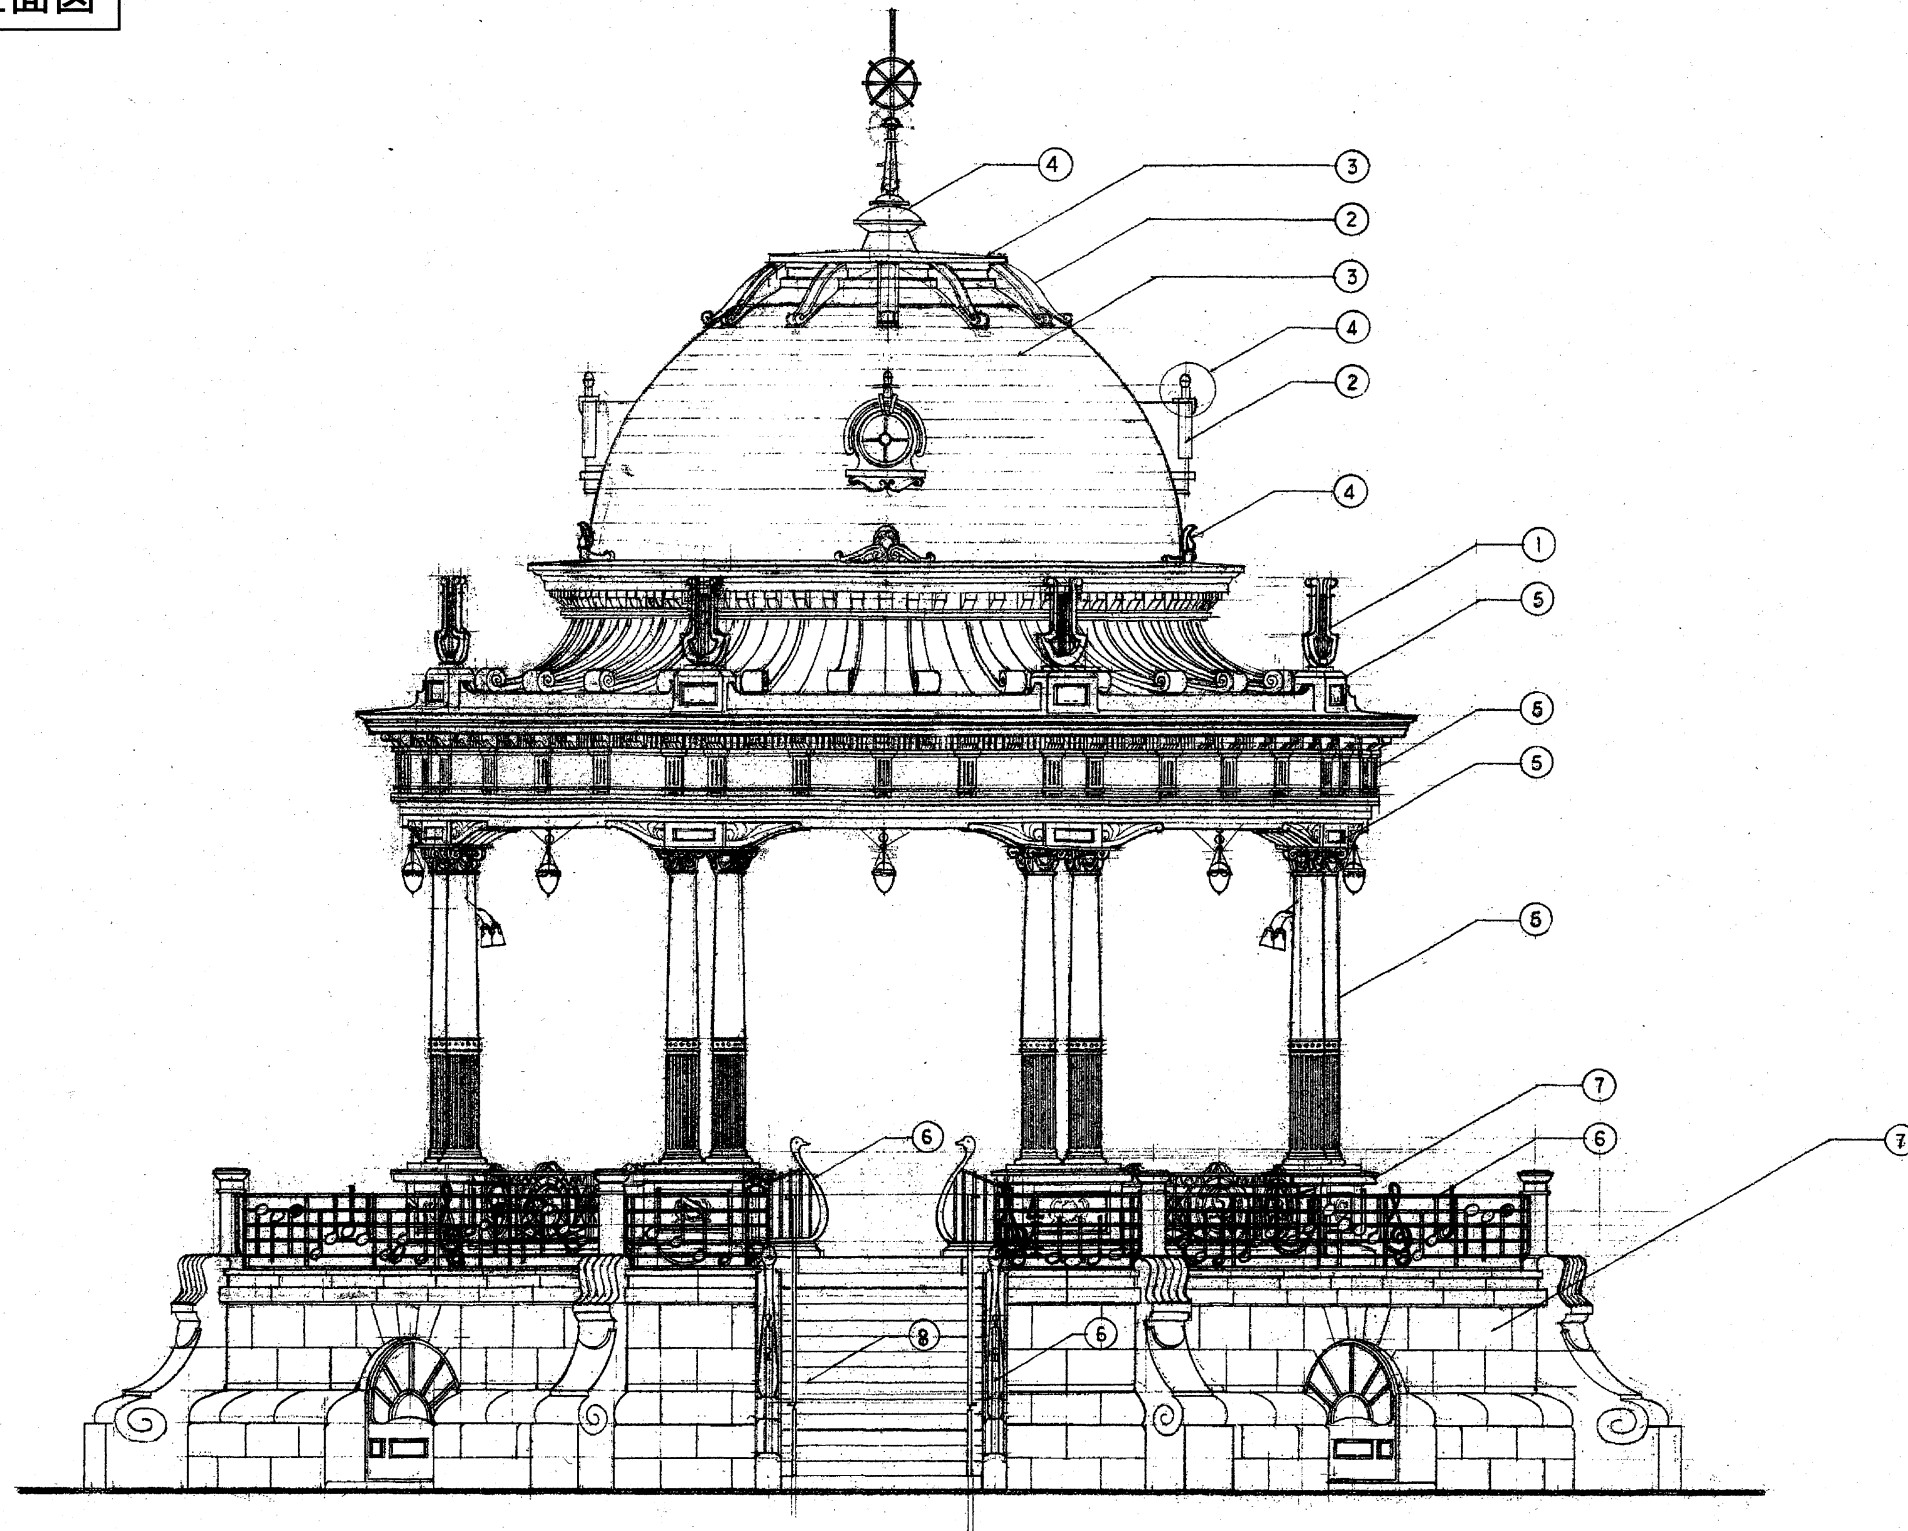

西立面図 S=1:50

※縮尺は図面A2版サイズによる

鶴舞公園奏楽堂断面図

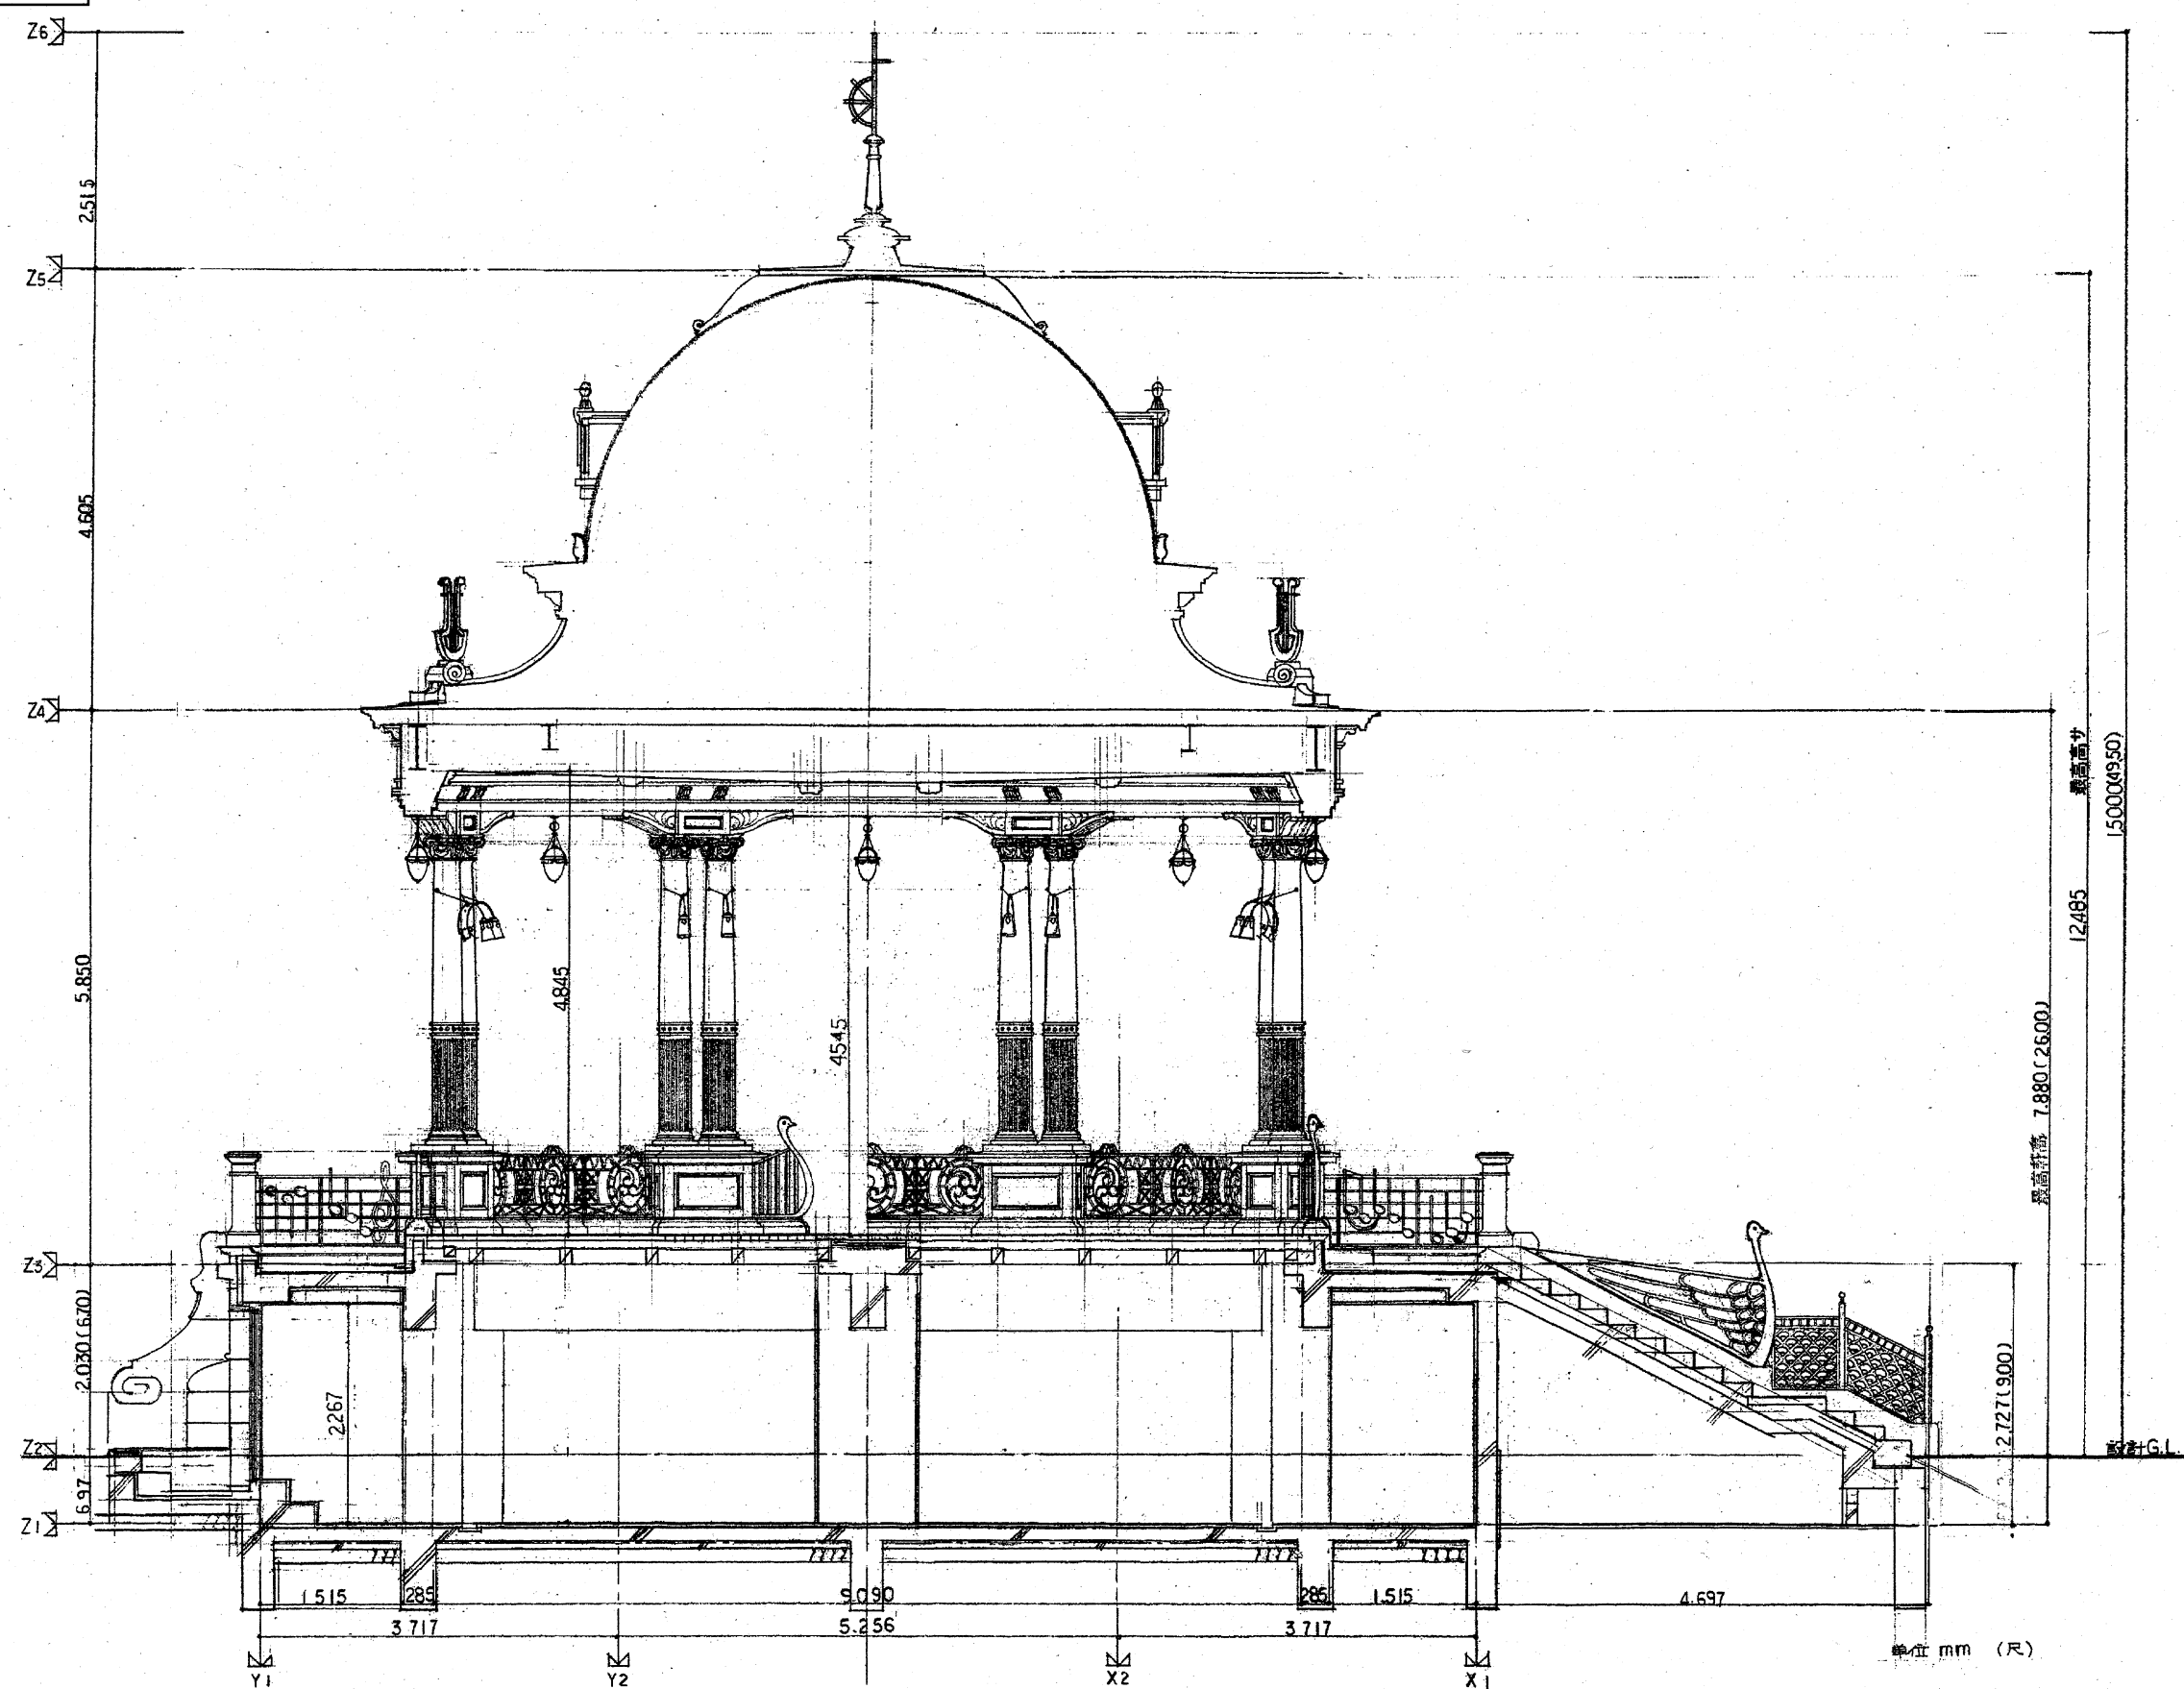

※縮尺は図面A2版サイズによる