



中区正木三丁目

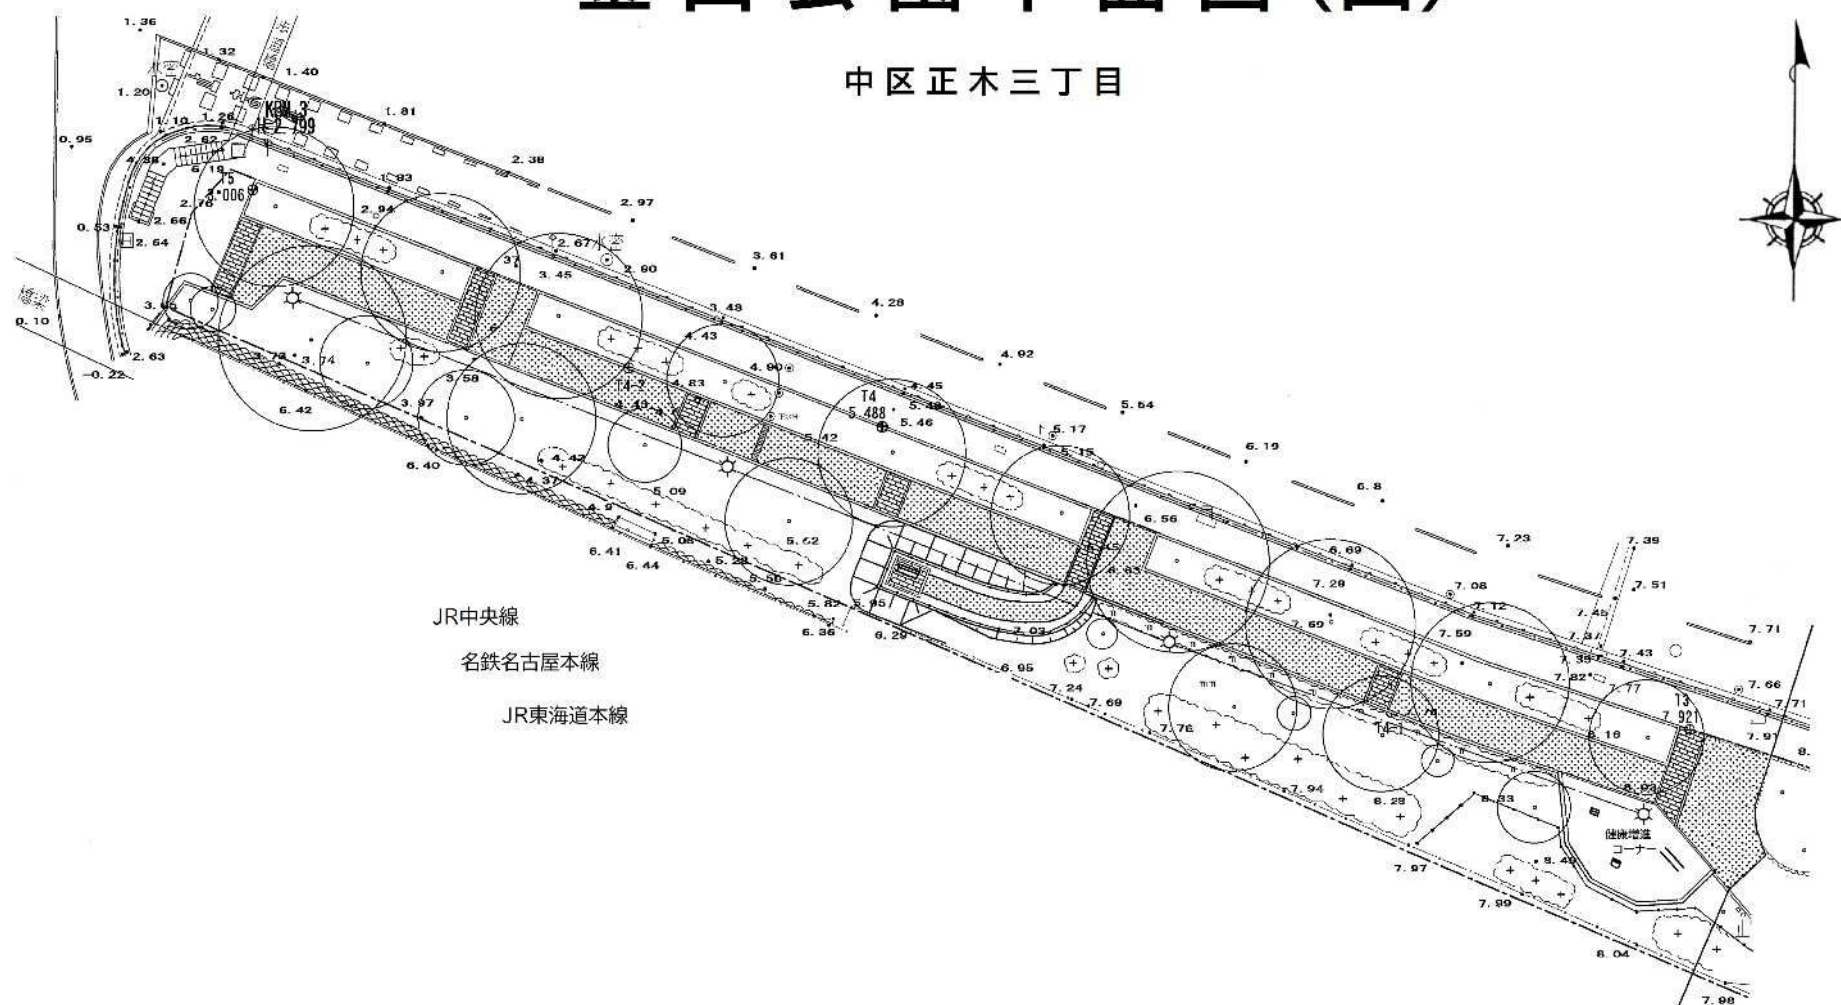

1 : 600

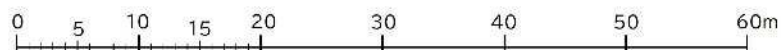


6-24

所在地	中区正木三丁目
-----	---------

単位	ha	日付	令和4年12月
----	----	----	---------


中土木事務所

中区正木三丁目

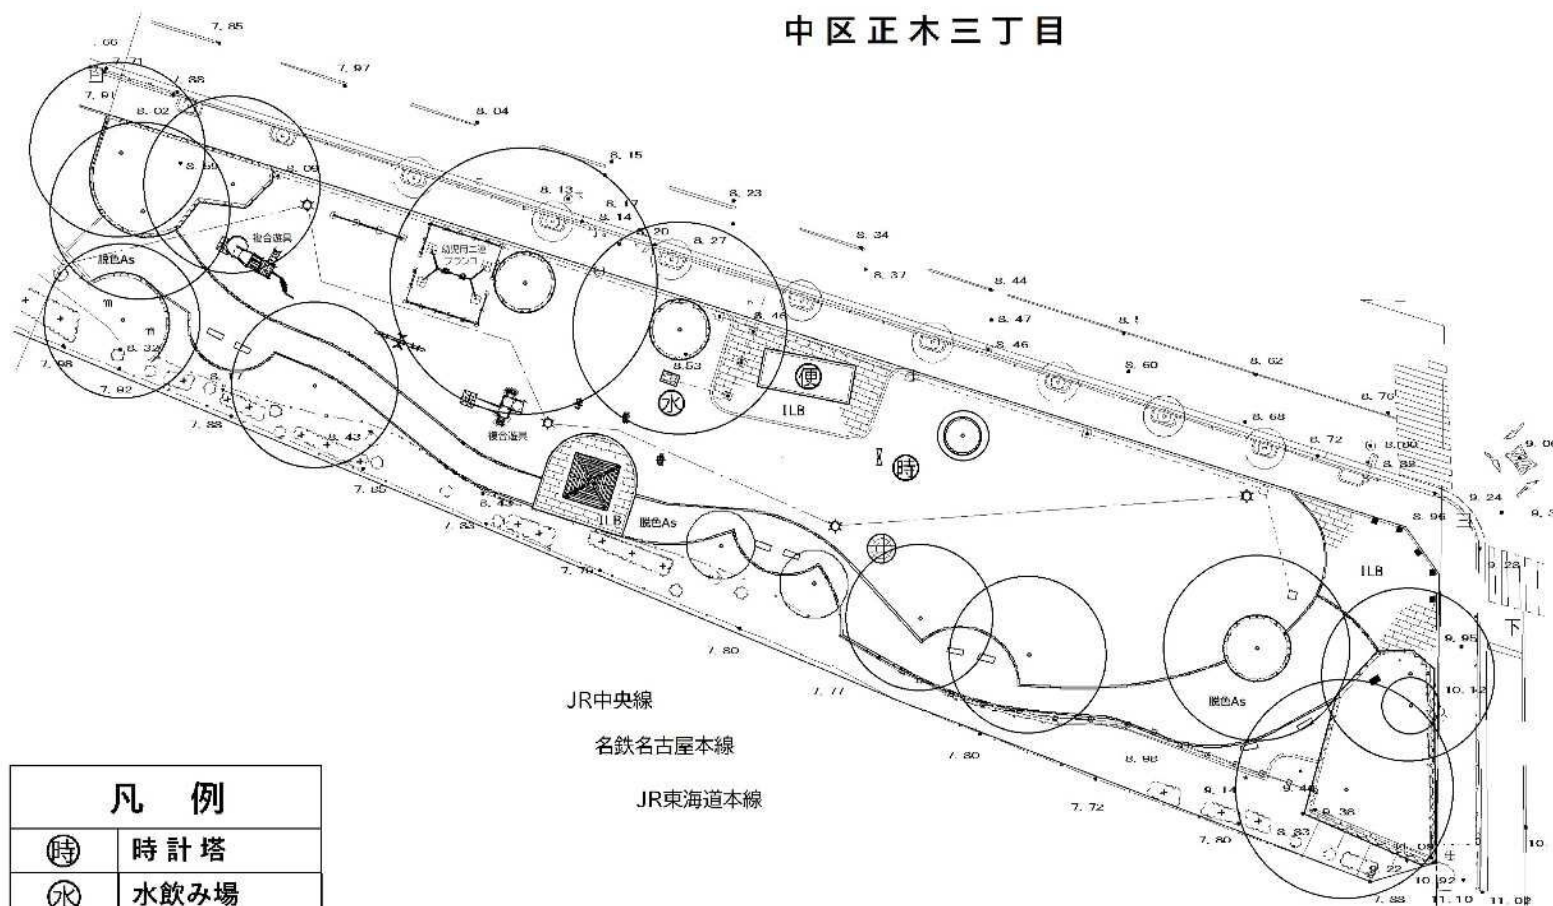

凡 例	
時	時計塔
水	水飲み場
便	公園便所

1 : 600

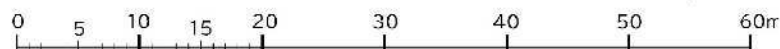

6-24


所在地	中区正木三丁目
-----	---------

全体面積	0.67	縮尺	1:250(A4)
単位	ha	日付	令和4年12月

中土木事務所


金山公園平面図(東)

中区正木三丁目

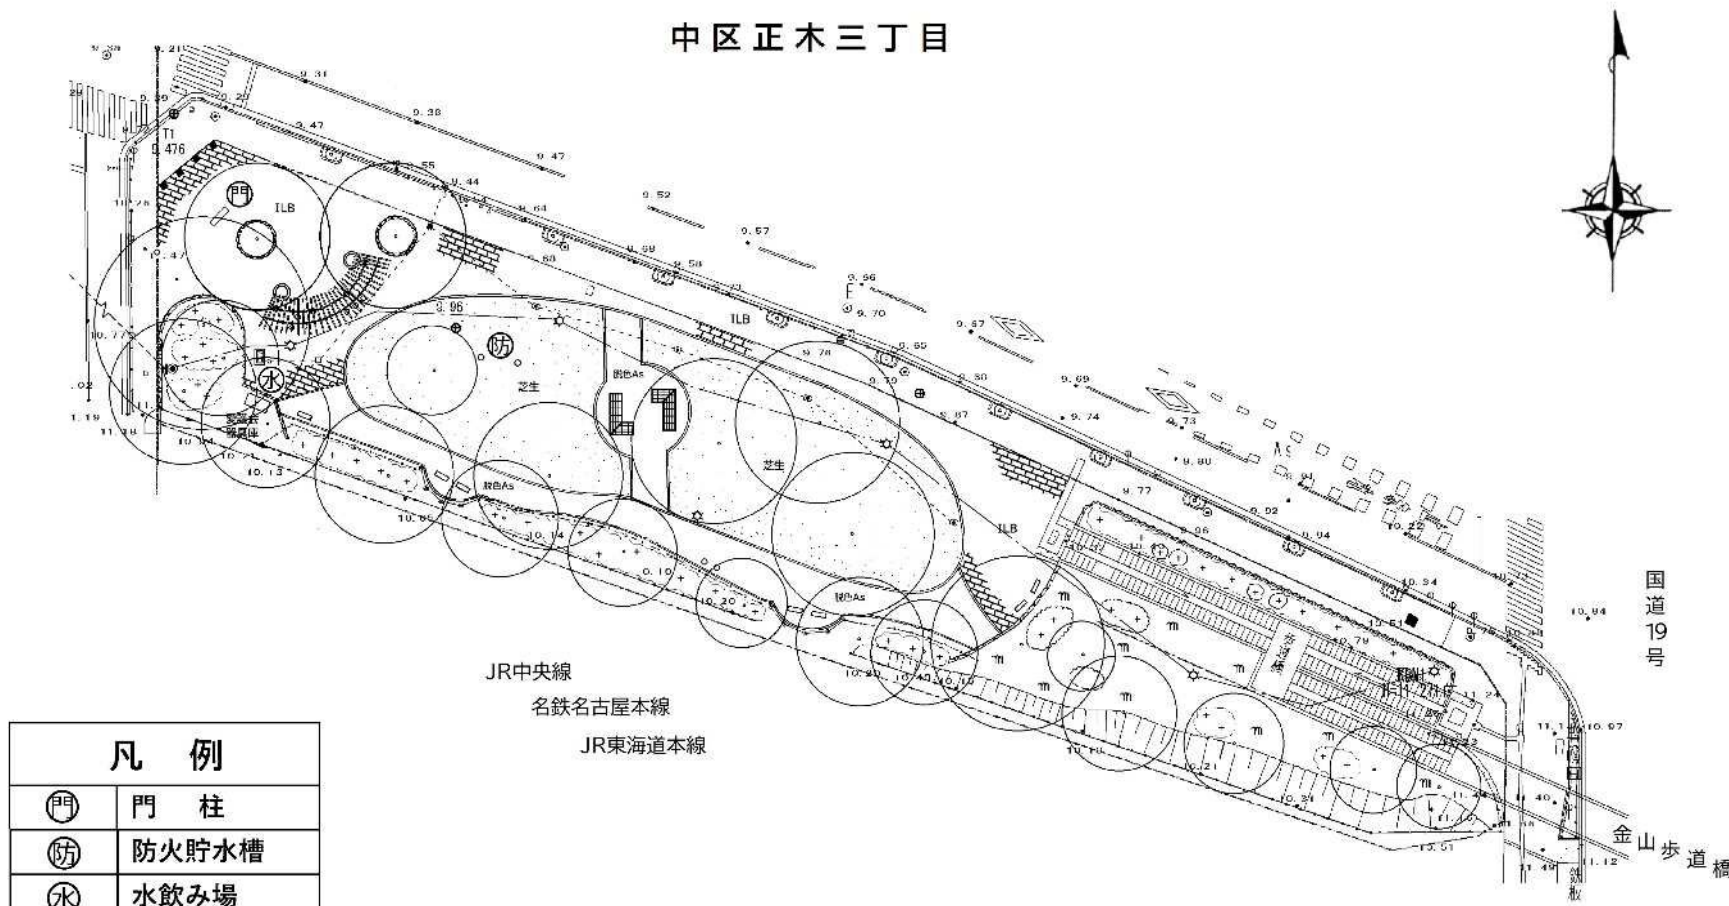

凡 例	
門	門 柱
防	防火貯水槽
水	水飲み場

1 : 600

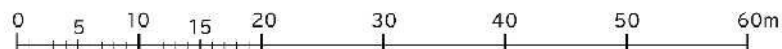

6-24

金山公園平面図			
所在地	中区正木三丁目		
全体面積	0.67	縮尺	1:600(A4)
単位	ha	日付	令和6年3月
中土木事務所			