


国際会議場南広場 縮尺 1:500

1
2

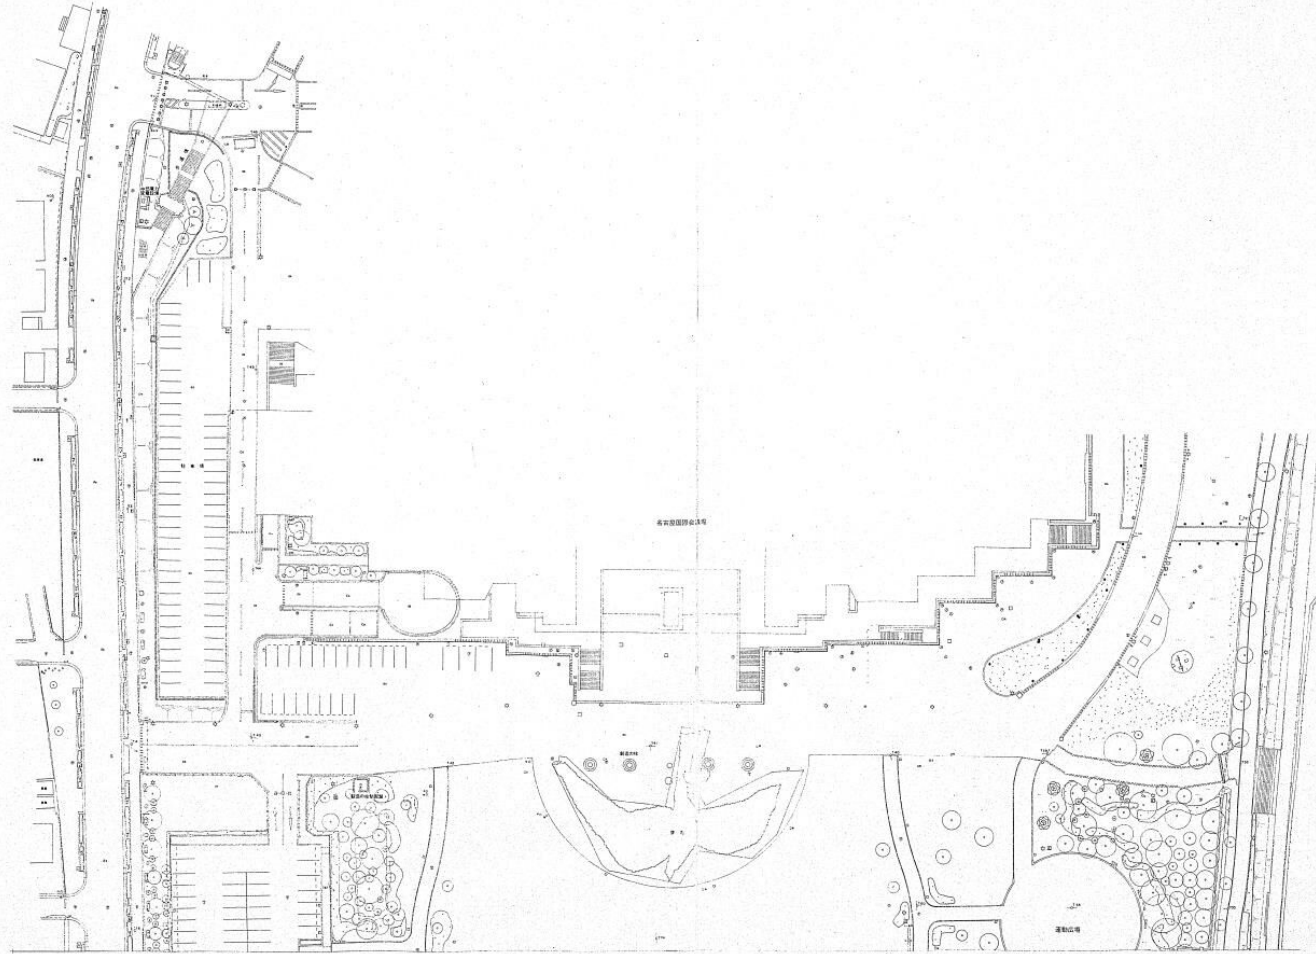

訂正年月日

中部建設株式会社

凡例
1. 境界線
2. 敷地面積
3. 建築面積
4. 延床面積
5. 容積率
6. 高さ制限
7. 用途制限
8. 緑化率
9. 歩道幅
10. 自転車道幅
11. 自動車道幅
12. 緑地幅
13. 緑地率
14. 緑地率
図面名称	平面図
縮尺	1:500 単位
図面番号	全 枚の内 1
国際会議場南広場	
名古屋市計画局白鳥総合整備事務所	

参考 b 敷地の断面図

平成 4 年 2 月 22 日 印刷

国際会議場南広場 縮尺 1:500

1
2

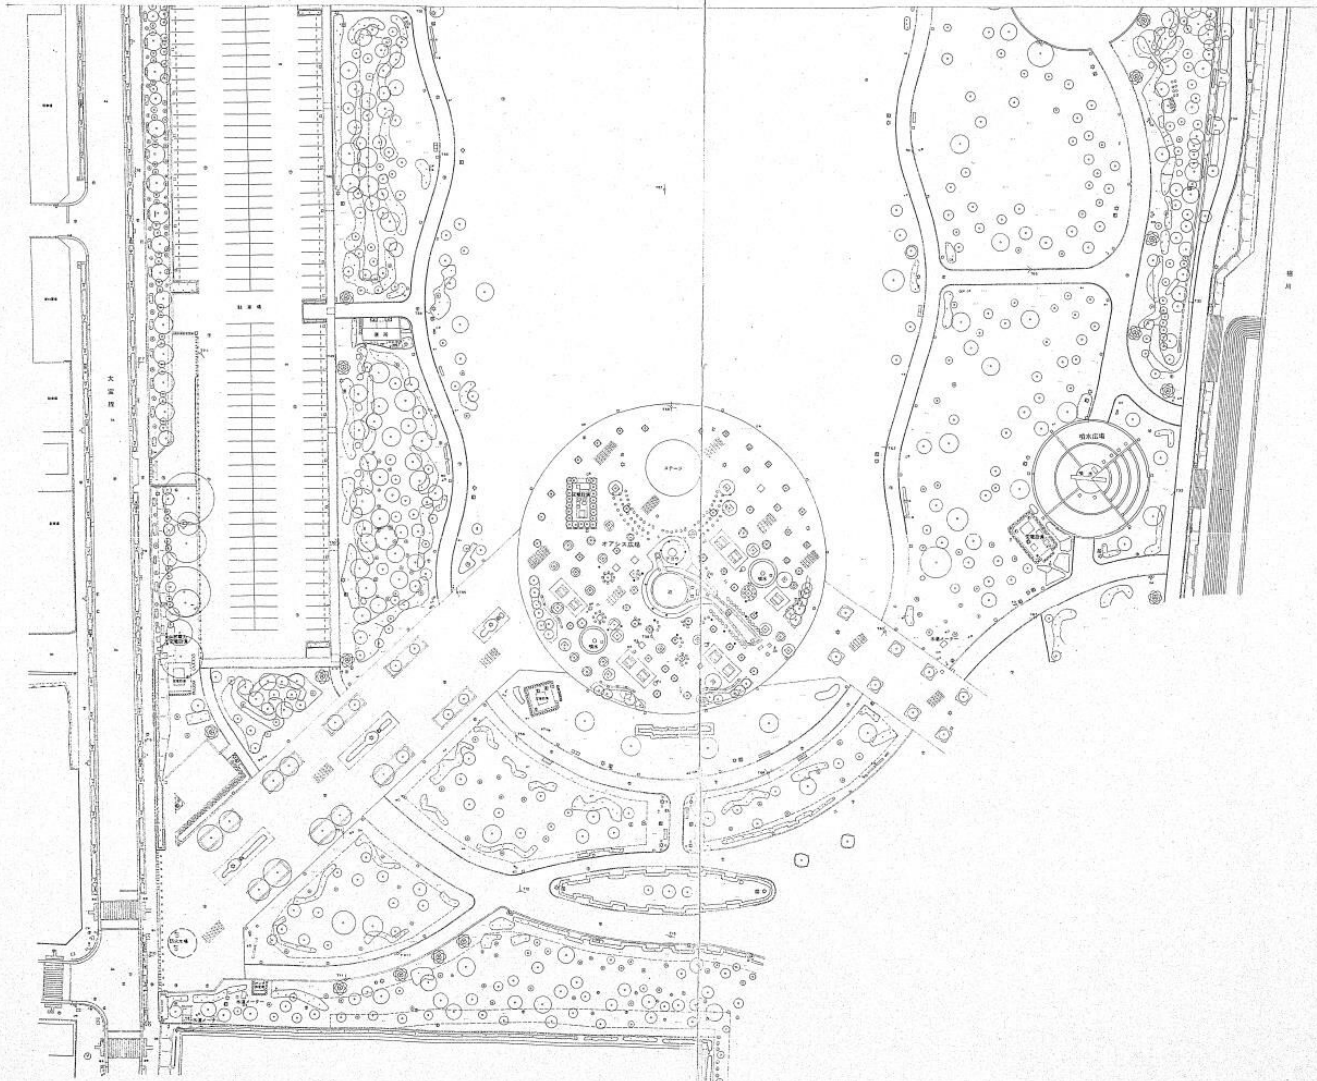

訂正年月日	
・	
・	
・	
・	
・	
・	
・	
・	
・	


凡例	
1	2
3	4
5	6
99	100

図面名称	平面図
縮尺	1:500 単位
図面番号	全 枚の内 2
国際会議場南広場	
名古屋市計画局白鳥総合整備事務所	

参考 b_敷地の断面図

平成 4 年 2 月 22 日 発

国際会議場南広場 縮尺 1:250

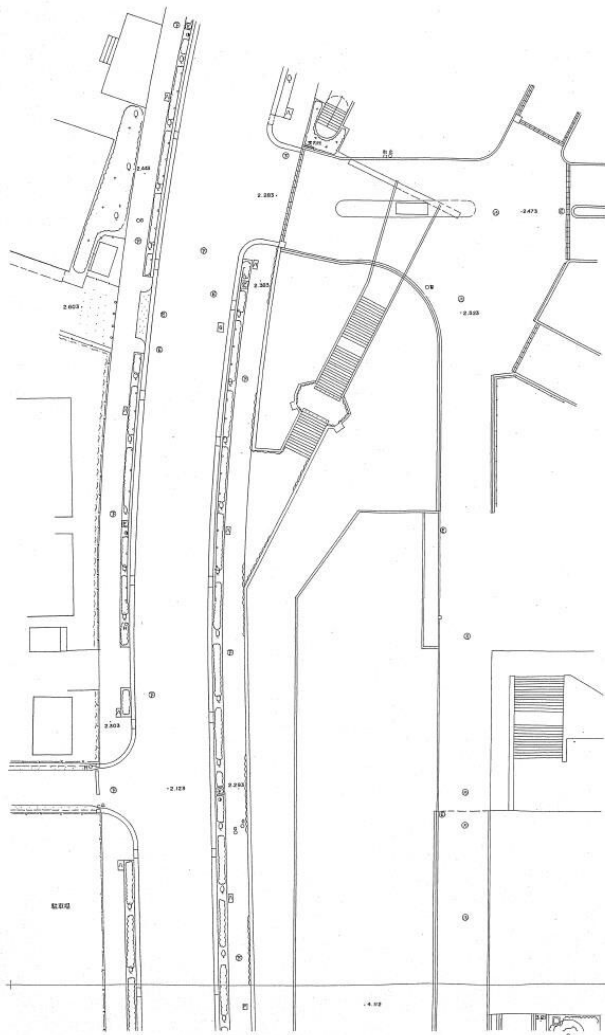

1	
2	3
4	5
6	7




図面名称	造成図		
縮 尺	1:250	単位	
図面番号	全 枚の内17		
国際会議場南広場			
名古屋市計画局白鳥総合整備事務所			

参考 b_敷地の断面図

国際会議場南広場 縮尺 1:250

1		
2	3	
4	5	
6	7	

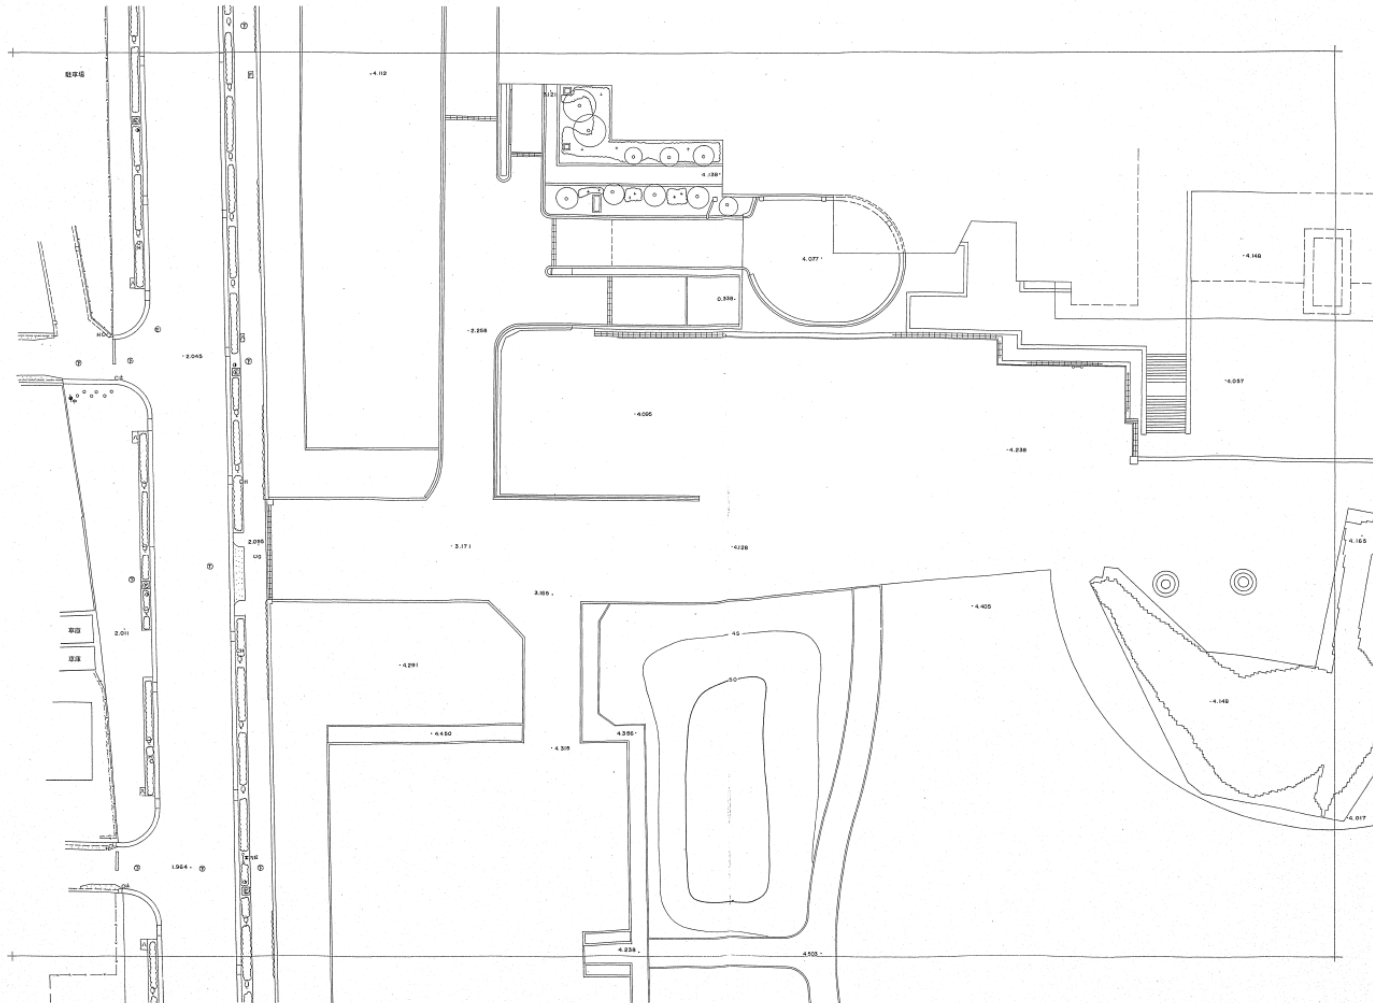


図面名称	造成図	
縮尺	1:250	単位
図面番号	全	枚の内 18
国際会議場南広場		
名古屋市計画局白鳥総合整備事務所		

参考 b_敷地の断面図

国際会議場南広場 縮尺 1:250

1	
2	3
4	5
6	7

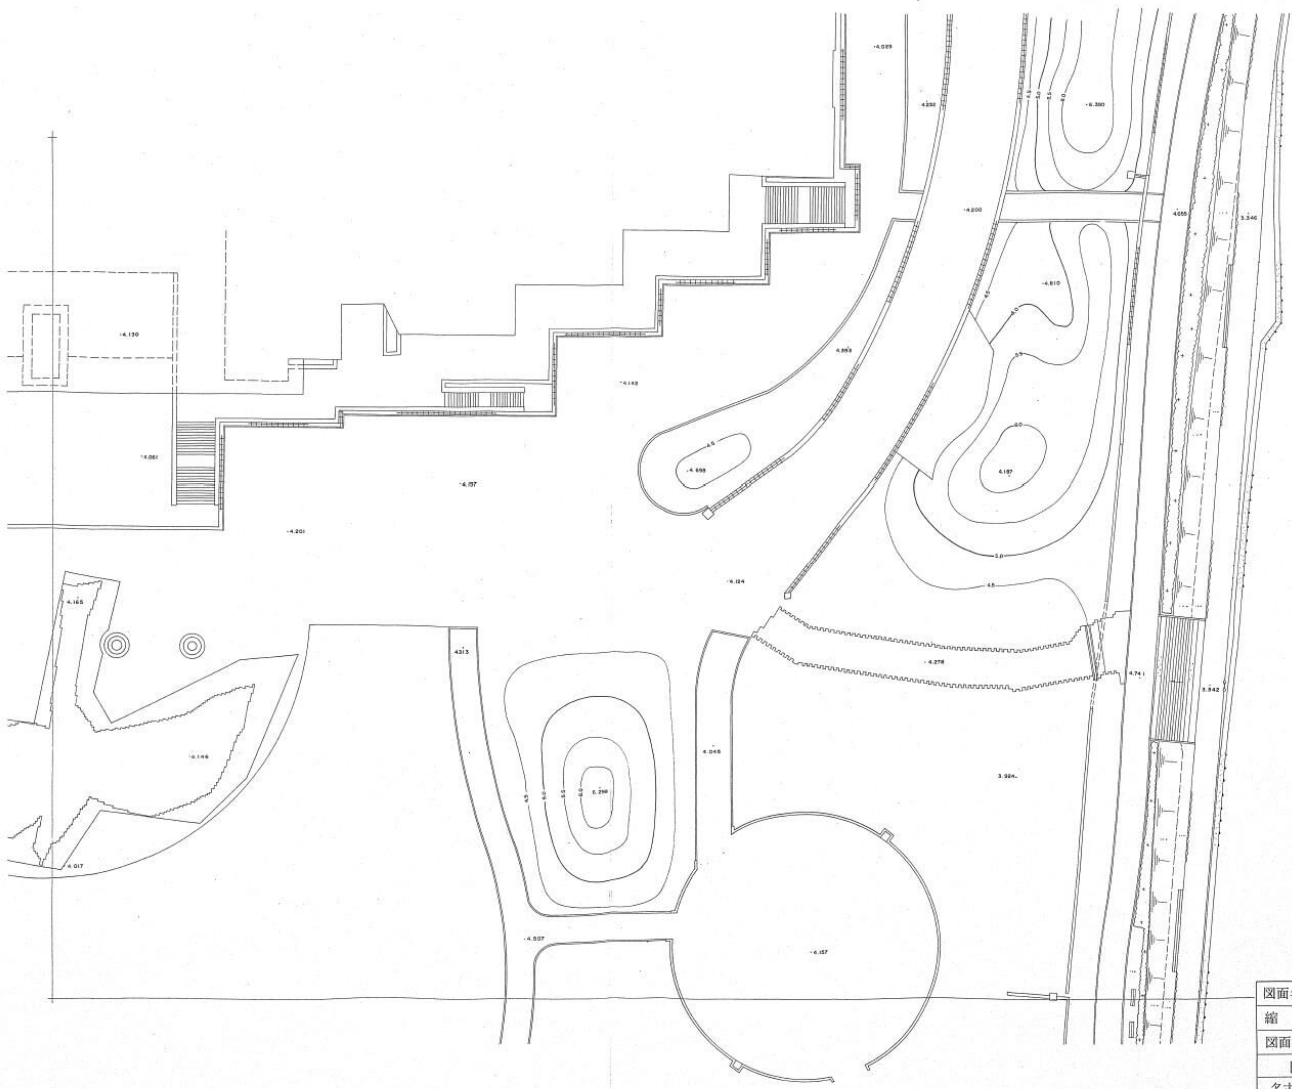

図面名称	造成図
縮尺	1:250 単位
図面番号	全 枚の内 19
国際会議場南広場	
名古屋市計画局白鳥総合整備事務所	


平成4年2月22日開図

参考 b_敷地の断面図

中部環境株式会社

国際会議場南広場 縮尺 1:250

1		
2		3
4		5
6		7

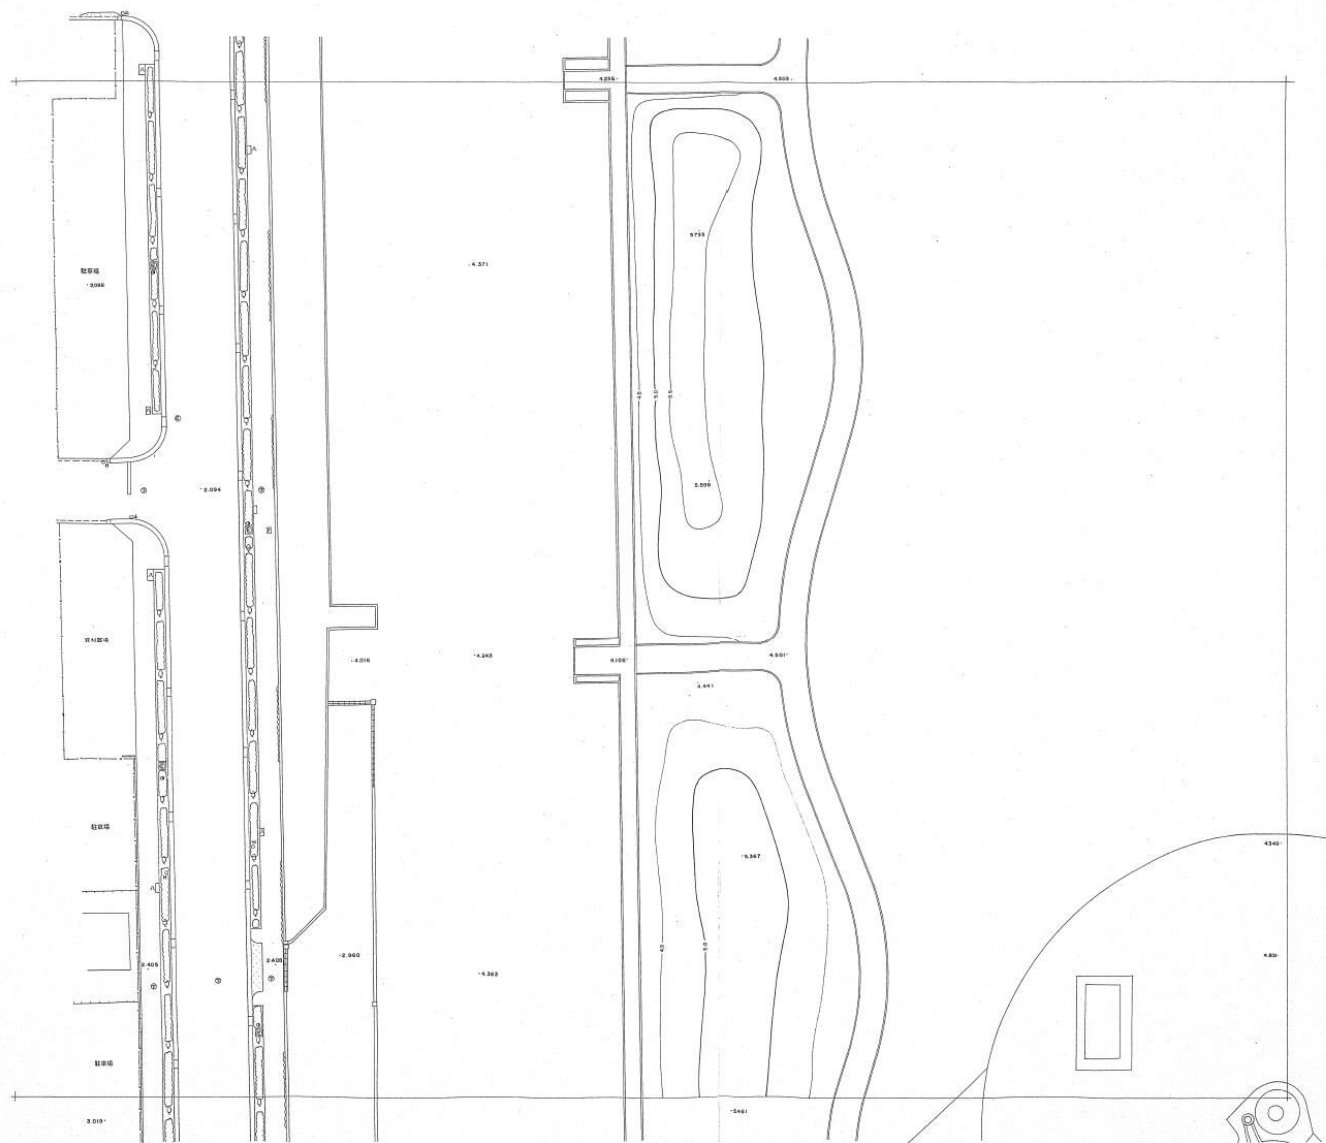


図面名称	造成図
縮尺	1:250 単位
図面番号	全 枚の内 20
国際会議場南広場	
名古屋市計画局白鳥総合整備事務所	

平成 4 年 2 月 22 日 調製

参考 b_敷地の断面図

国際会議場南広場 縮尺 1:250

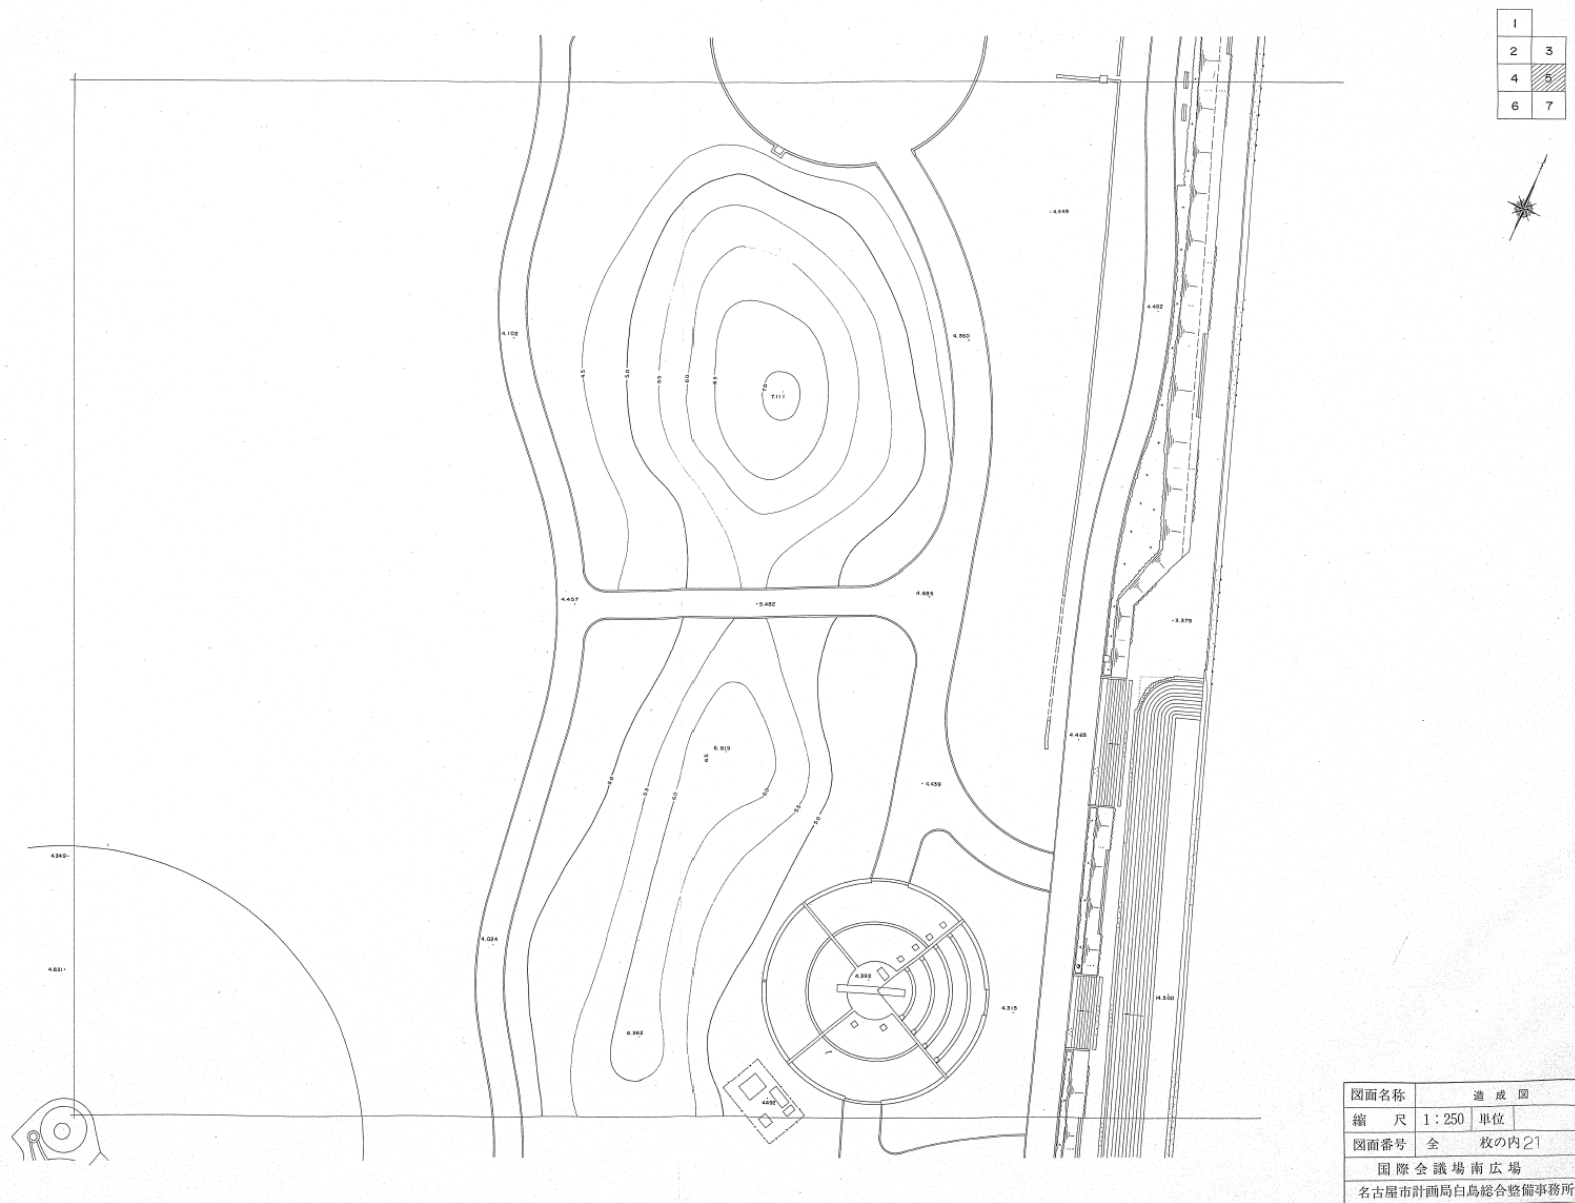


参考 b_敷地の断面図

平成4年2月22日
図製

国際会議場南広場 縮尺 1:250

1		
2	3	
4	5	
6	7	

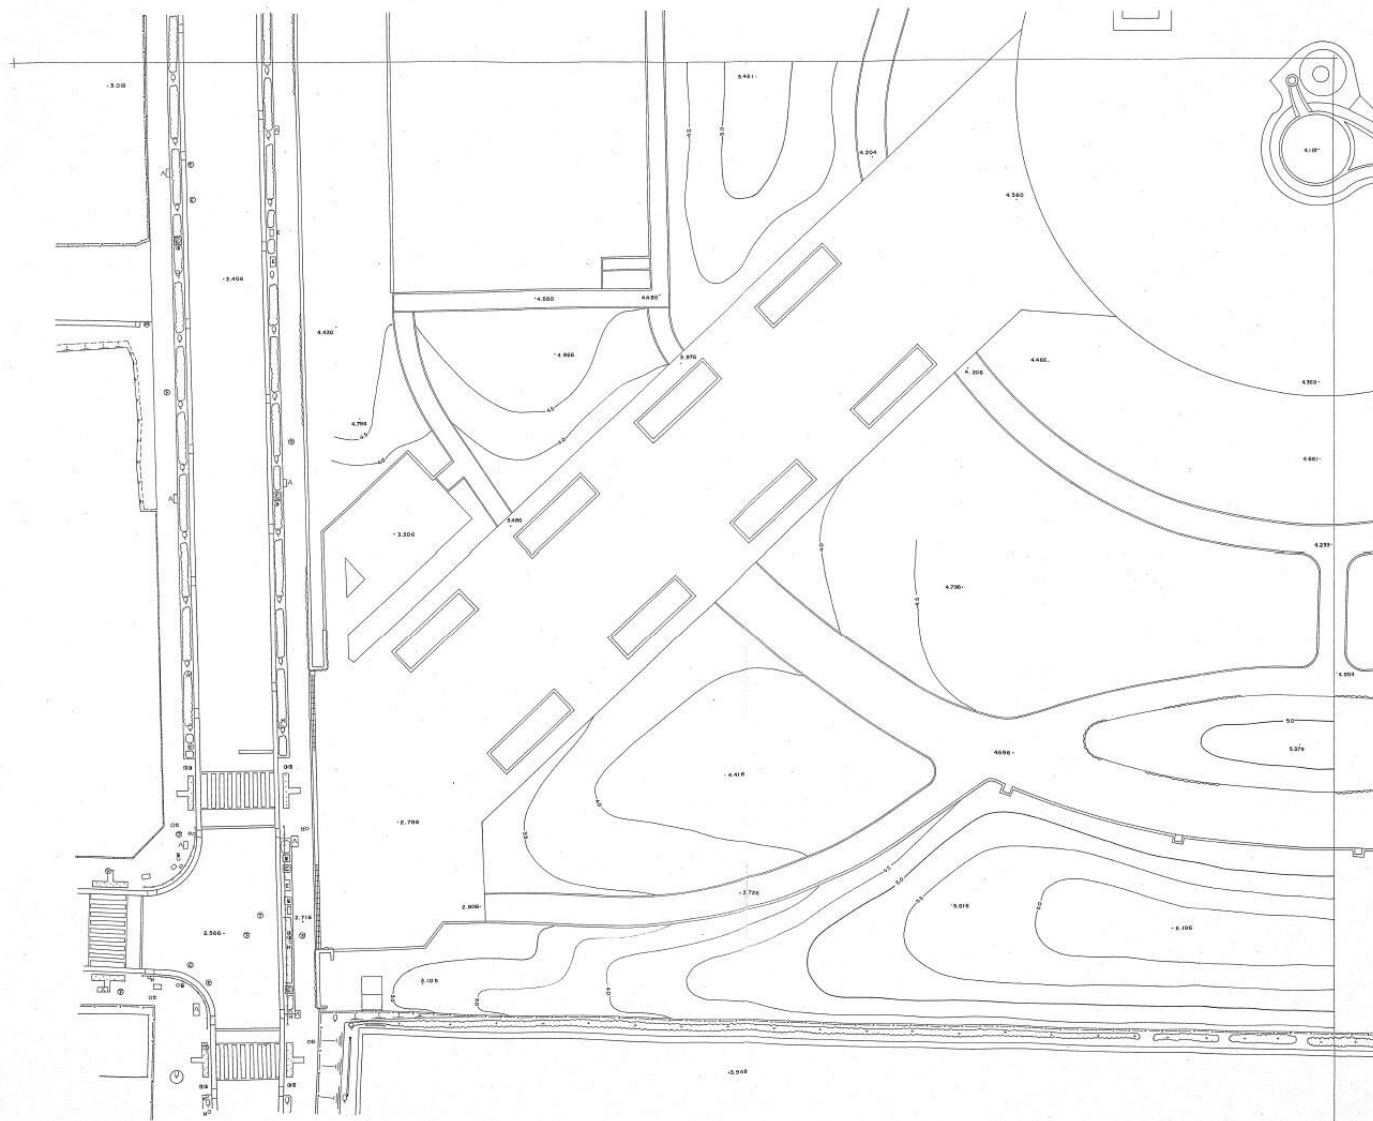


図面名称	造成図
縮尺	1:250 単位
図面番号	全 枚の内 22
国際会議場南広場	
名古屋市計画局白鳥総合整備事務所	

名古屋市役所

参考 b 敷地の断面図

国際会議場南広場 縮尺 1:250

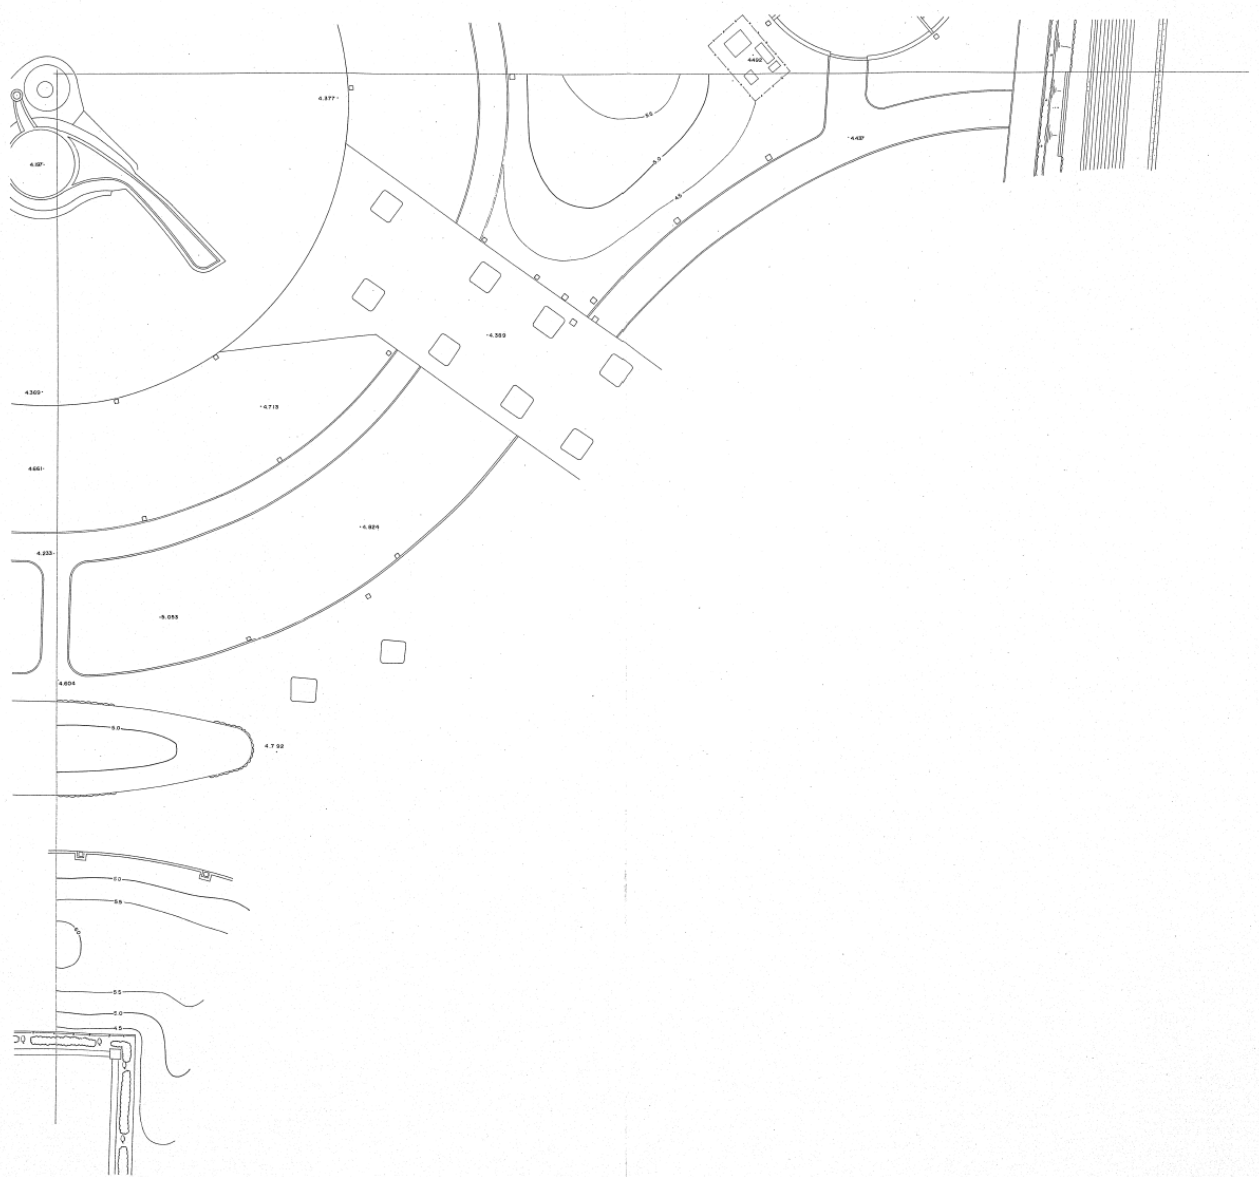


1
2 3
4 5
6



図面名称	造成図
縮尺	1:250 単位
図面番号	全 枚の内 23
国際会議場南広場	
名古屋市計画局白鳥総合整備事務所	

参考 b_敷地の断面図



国際会議場南広場 縮尺 1:250

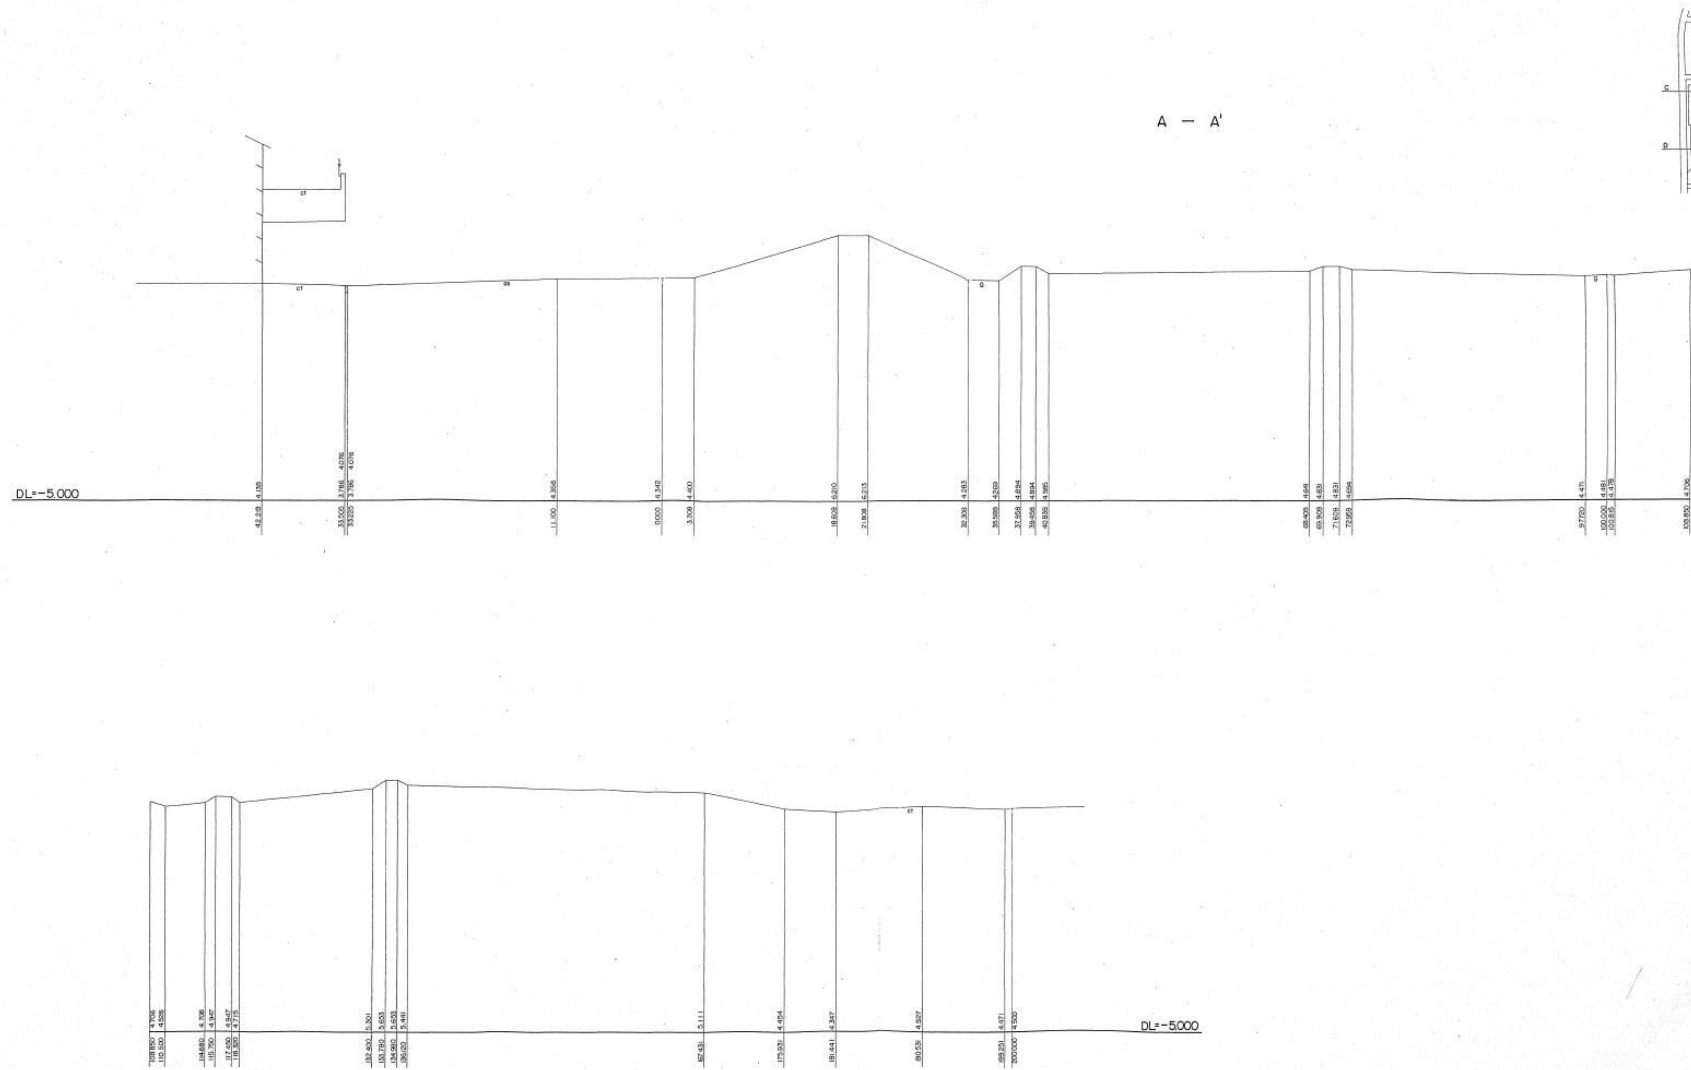

図面名称	横断面図	
縮尺	V=1:100 H=1:250	単位
図面番号	全	枚の内 24
国際会議場南広場		
名古屋市計画局白鳥総合整備事務所		

参考 b 敷地の断面図

国際会議場南広場 縮尺 1:250

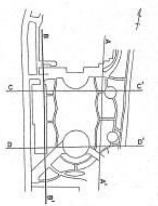
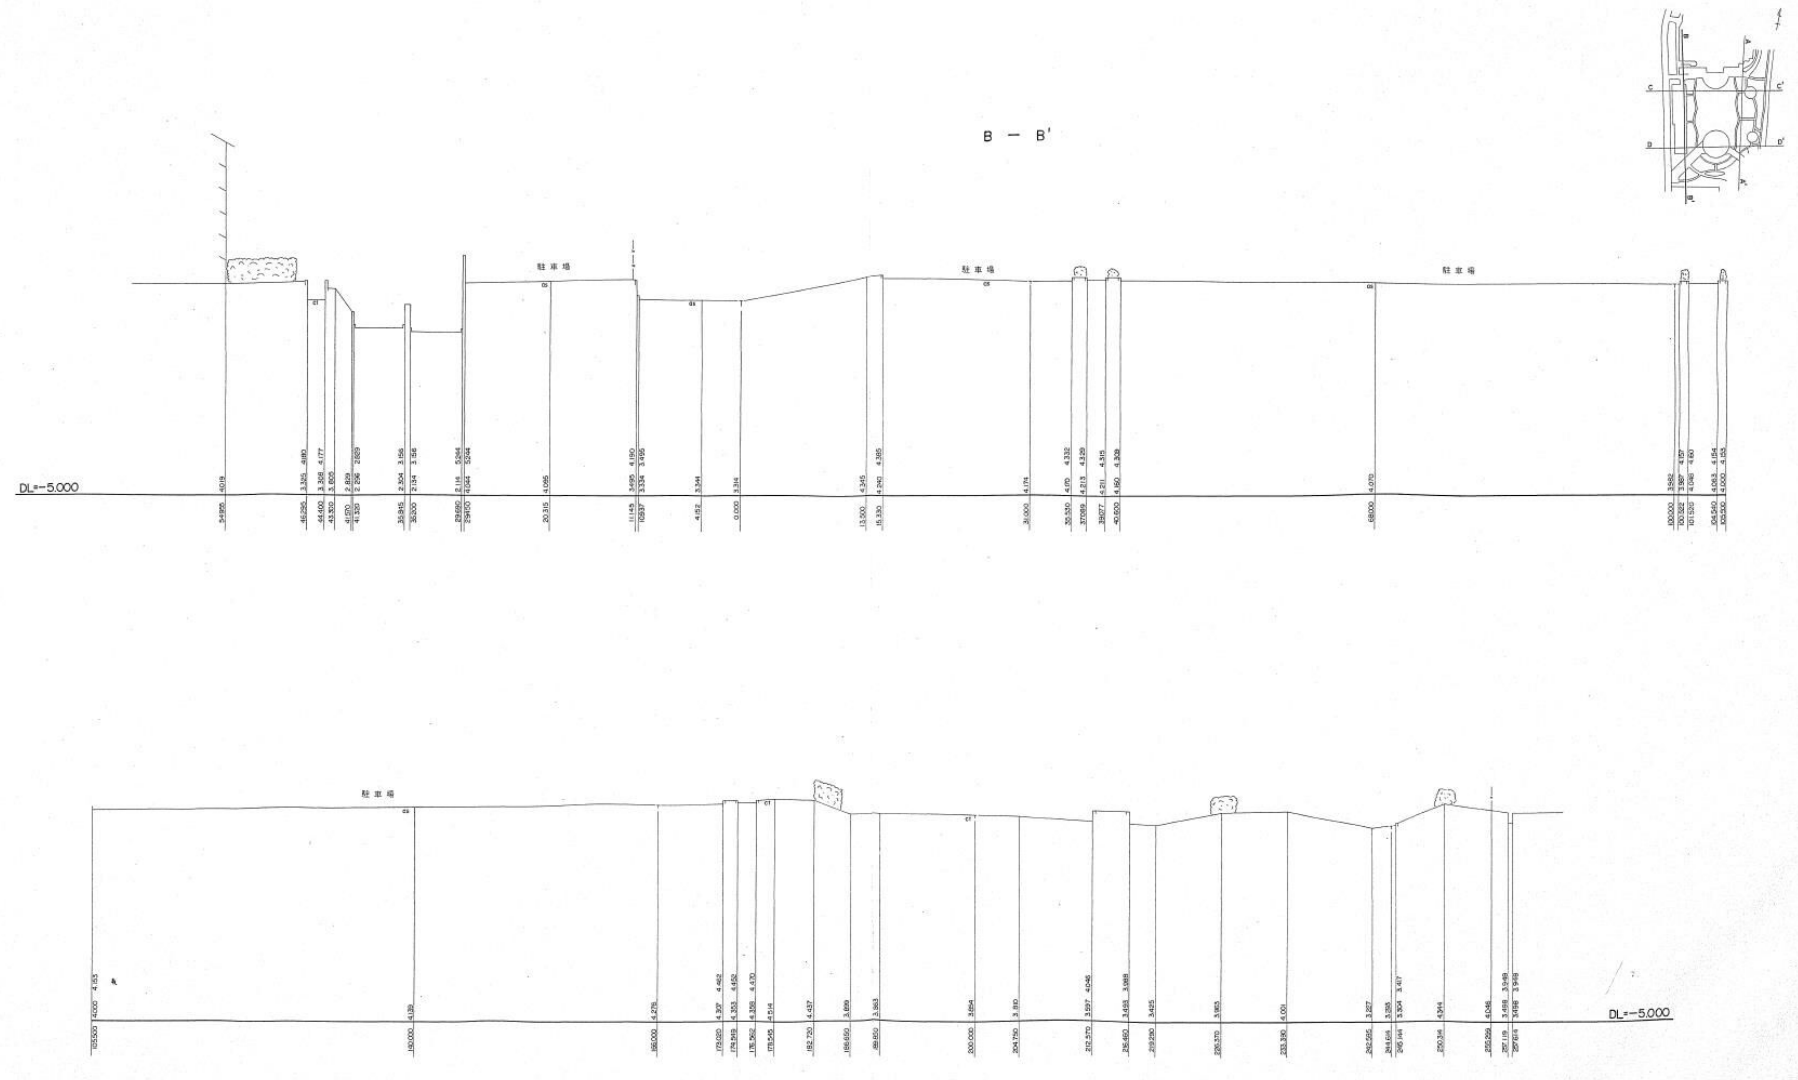


図面名称	横断面図		
縮尺	V=1:100 H=1:250	単位	
図面番号	全 枚の内 25		
国際会議場南広場			
名古屋市計画局白鳥総合整備事務所			

参考 b_敷地の断面図

平成 4 年 2 月 22 日 図 3


国際会議場南広場 縮尺 1:250

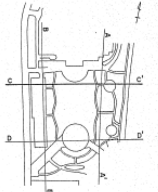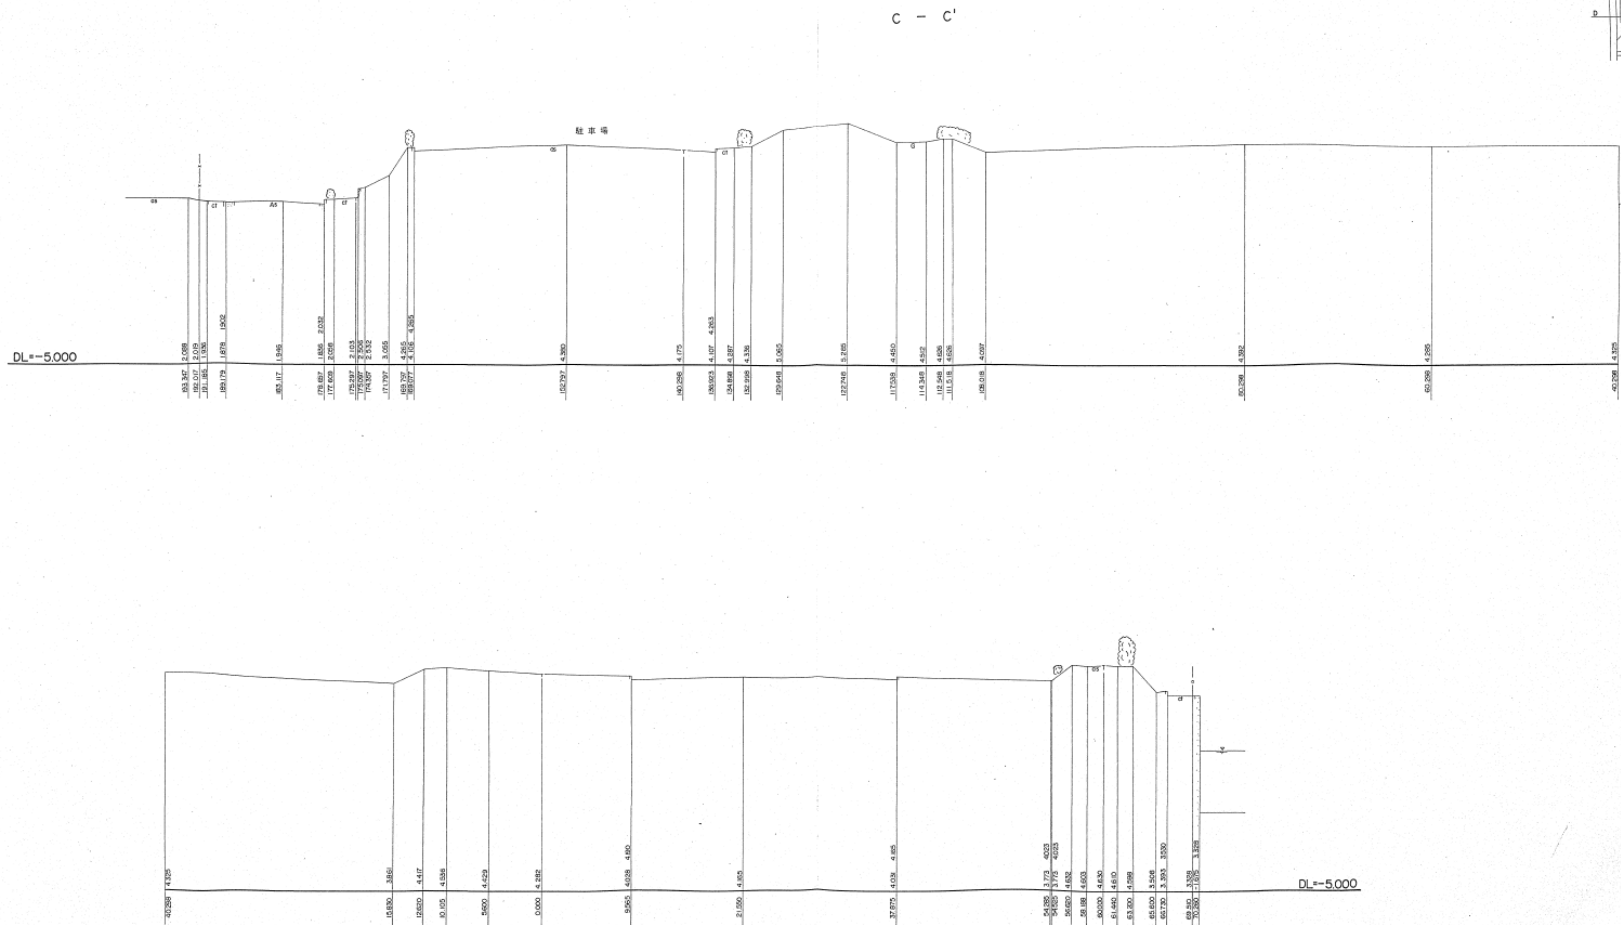

図面名称	横断面図		
縮尺	V=1:100 H=1:250	単位	
図面番号	全 枚の内 26		
国際会議場南広場			
名古屋市計画局白鳥総合整備事務所			


参考 b. 敷地の断面図

国際会議場南広場 縮尺 1:250

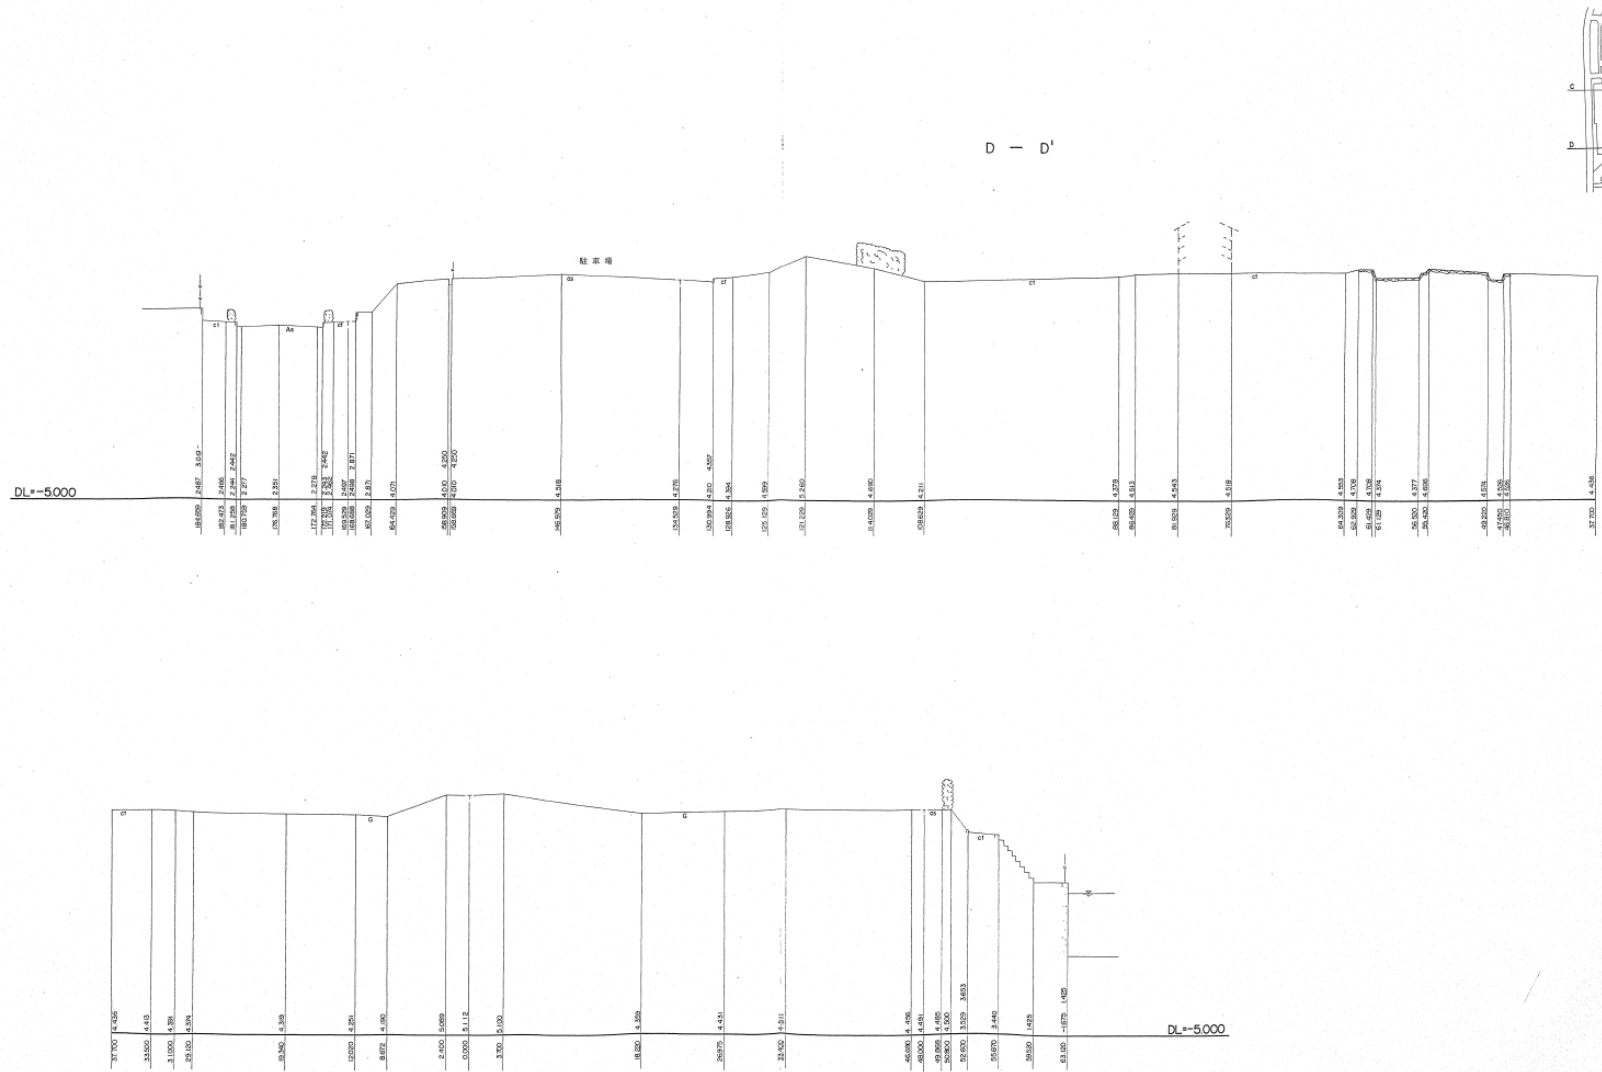

図面名称	横断面図		
縮尺	V=1:100 H=1:250	単位	
図面番号	全 枚の内27		
国際会議場南広場			
名古屋市計画局白鳥総合整備事務所			

参考 b 敷地の断面図

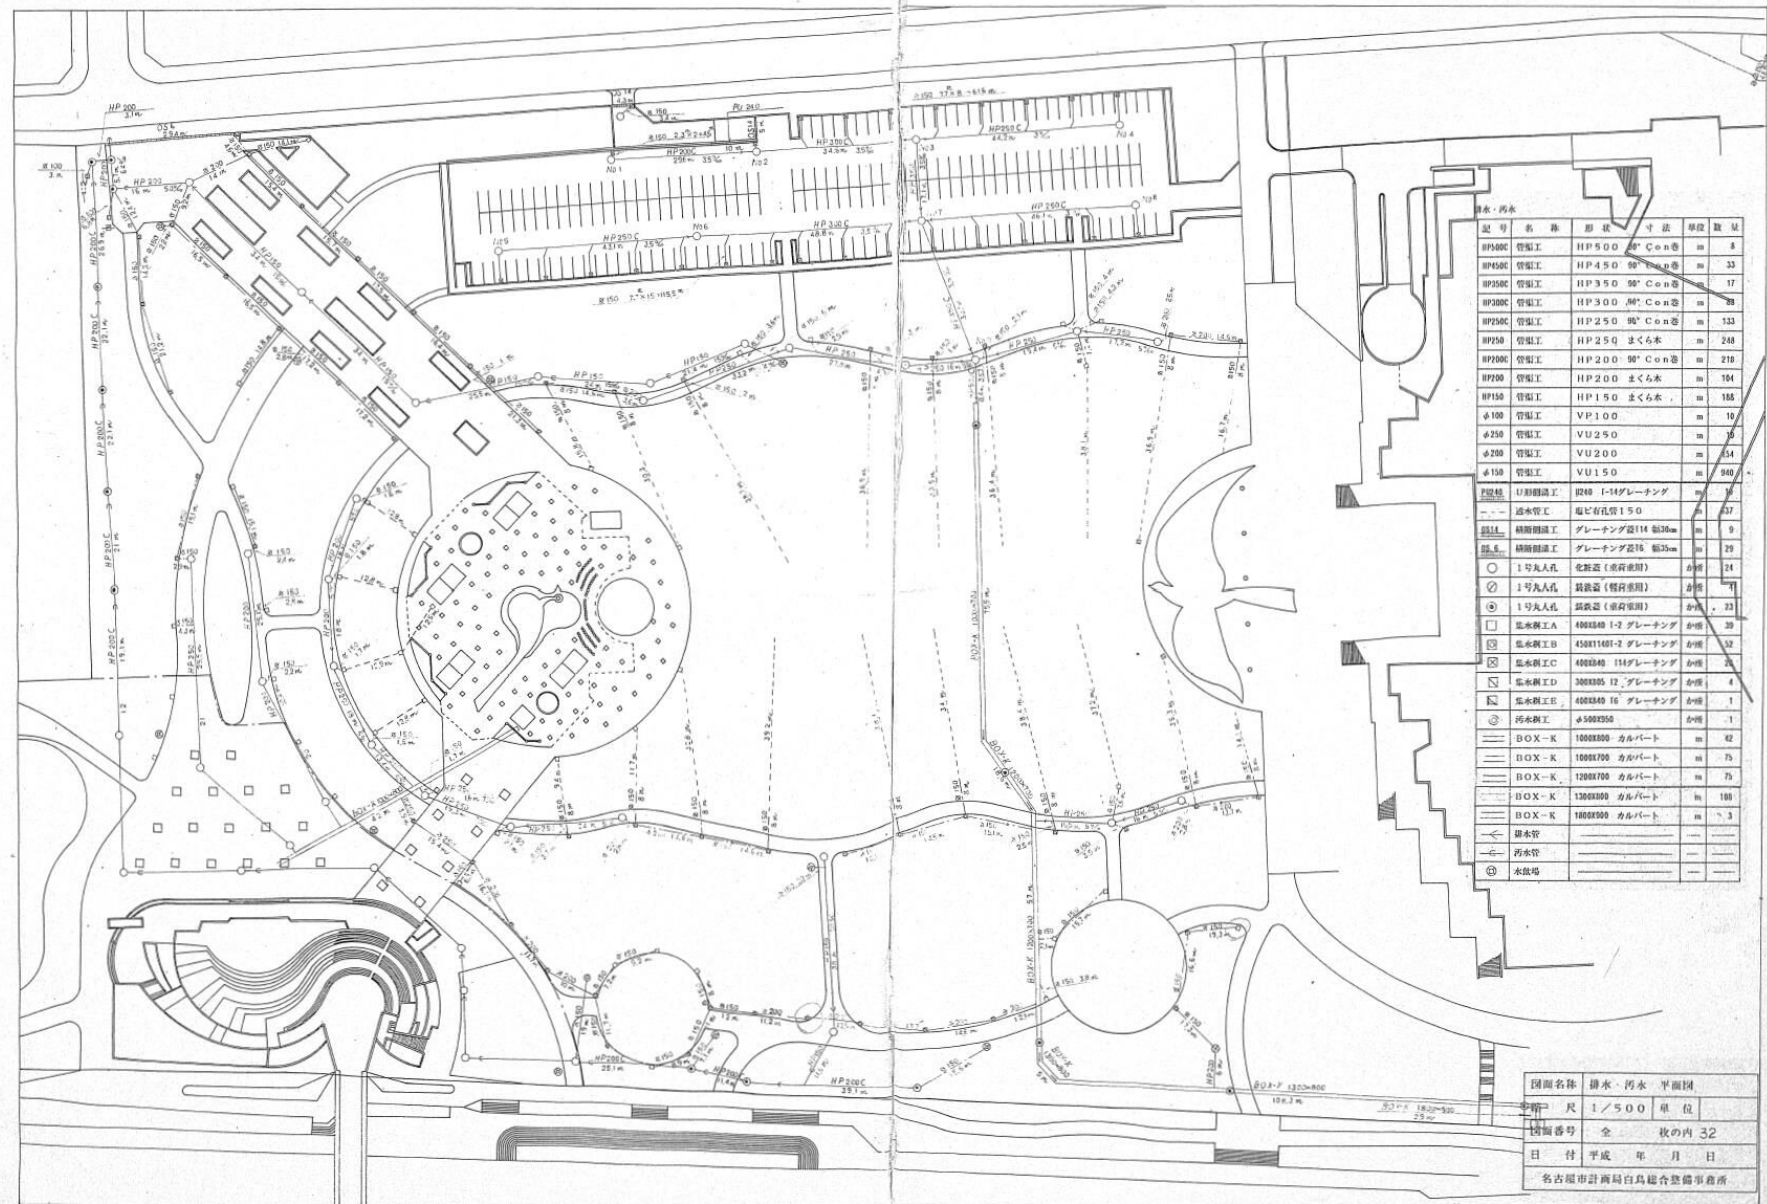

参考b 敷地の断面図