






名古屋市久屋大通公園


華表設置工事


名古屋市長政緑地副緑地施設課


特記仕様書及び工事概要書	
通 則	荷物は各倉庫に搬入とする。 取扱いは、各倉庫に注意とし、破損をさうにする。（保管は、施設に責任とする。）
工 期	昭和五十四年四月一日 から 昭和五十四年四月十五日までとする。
参考図書	自京副石工技術（石部）と協議の上、共同施工とする。 上記の「使用する型具の内、国内で調査可能な型具は、可費する。 耐震性を計るため、各石柱を、鋼材で鋼接する。（鋼材は鋼材） 上記、鋼材で、自京副石工工場の型具、鋼材を、鋼接する。
規 格	広 場 32.000 × 14.000 = 448.00 華 表 高さ 17.000、鋼材付、乙基
仕 上	広 場 床 部影石方形乱貼。 乙 基 床 部影石方形乱貼。（乙基は、鋼材付） 地 盤 部影石、鋼材付、乙基。 地 盤 部影石、鋼材付、乙基。 地 盤 部影石、鋼材付、乙基。 地 盤 部影石、鋼材付、乙基。
材料	部影石、鋼材付、乙基。 部影石、鋼材付、乙基。 部影石、鋼材付、乙基。 部影石、鋼材付、乙基。
排水設備	排水溝 32.711-170.7排水溝、W=180、7.6-4.24蓋、W=120（3.711-170.7）
照明設備	水銀灯 既製品、鋼材付、H=5.500
遮光設備	遮光板、鋼材付、乙基。
その他	上記の、各倉庫に注意とし、破損をさうにする。（保管は、施設に責任とする。）

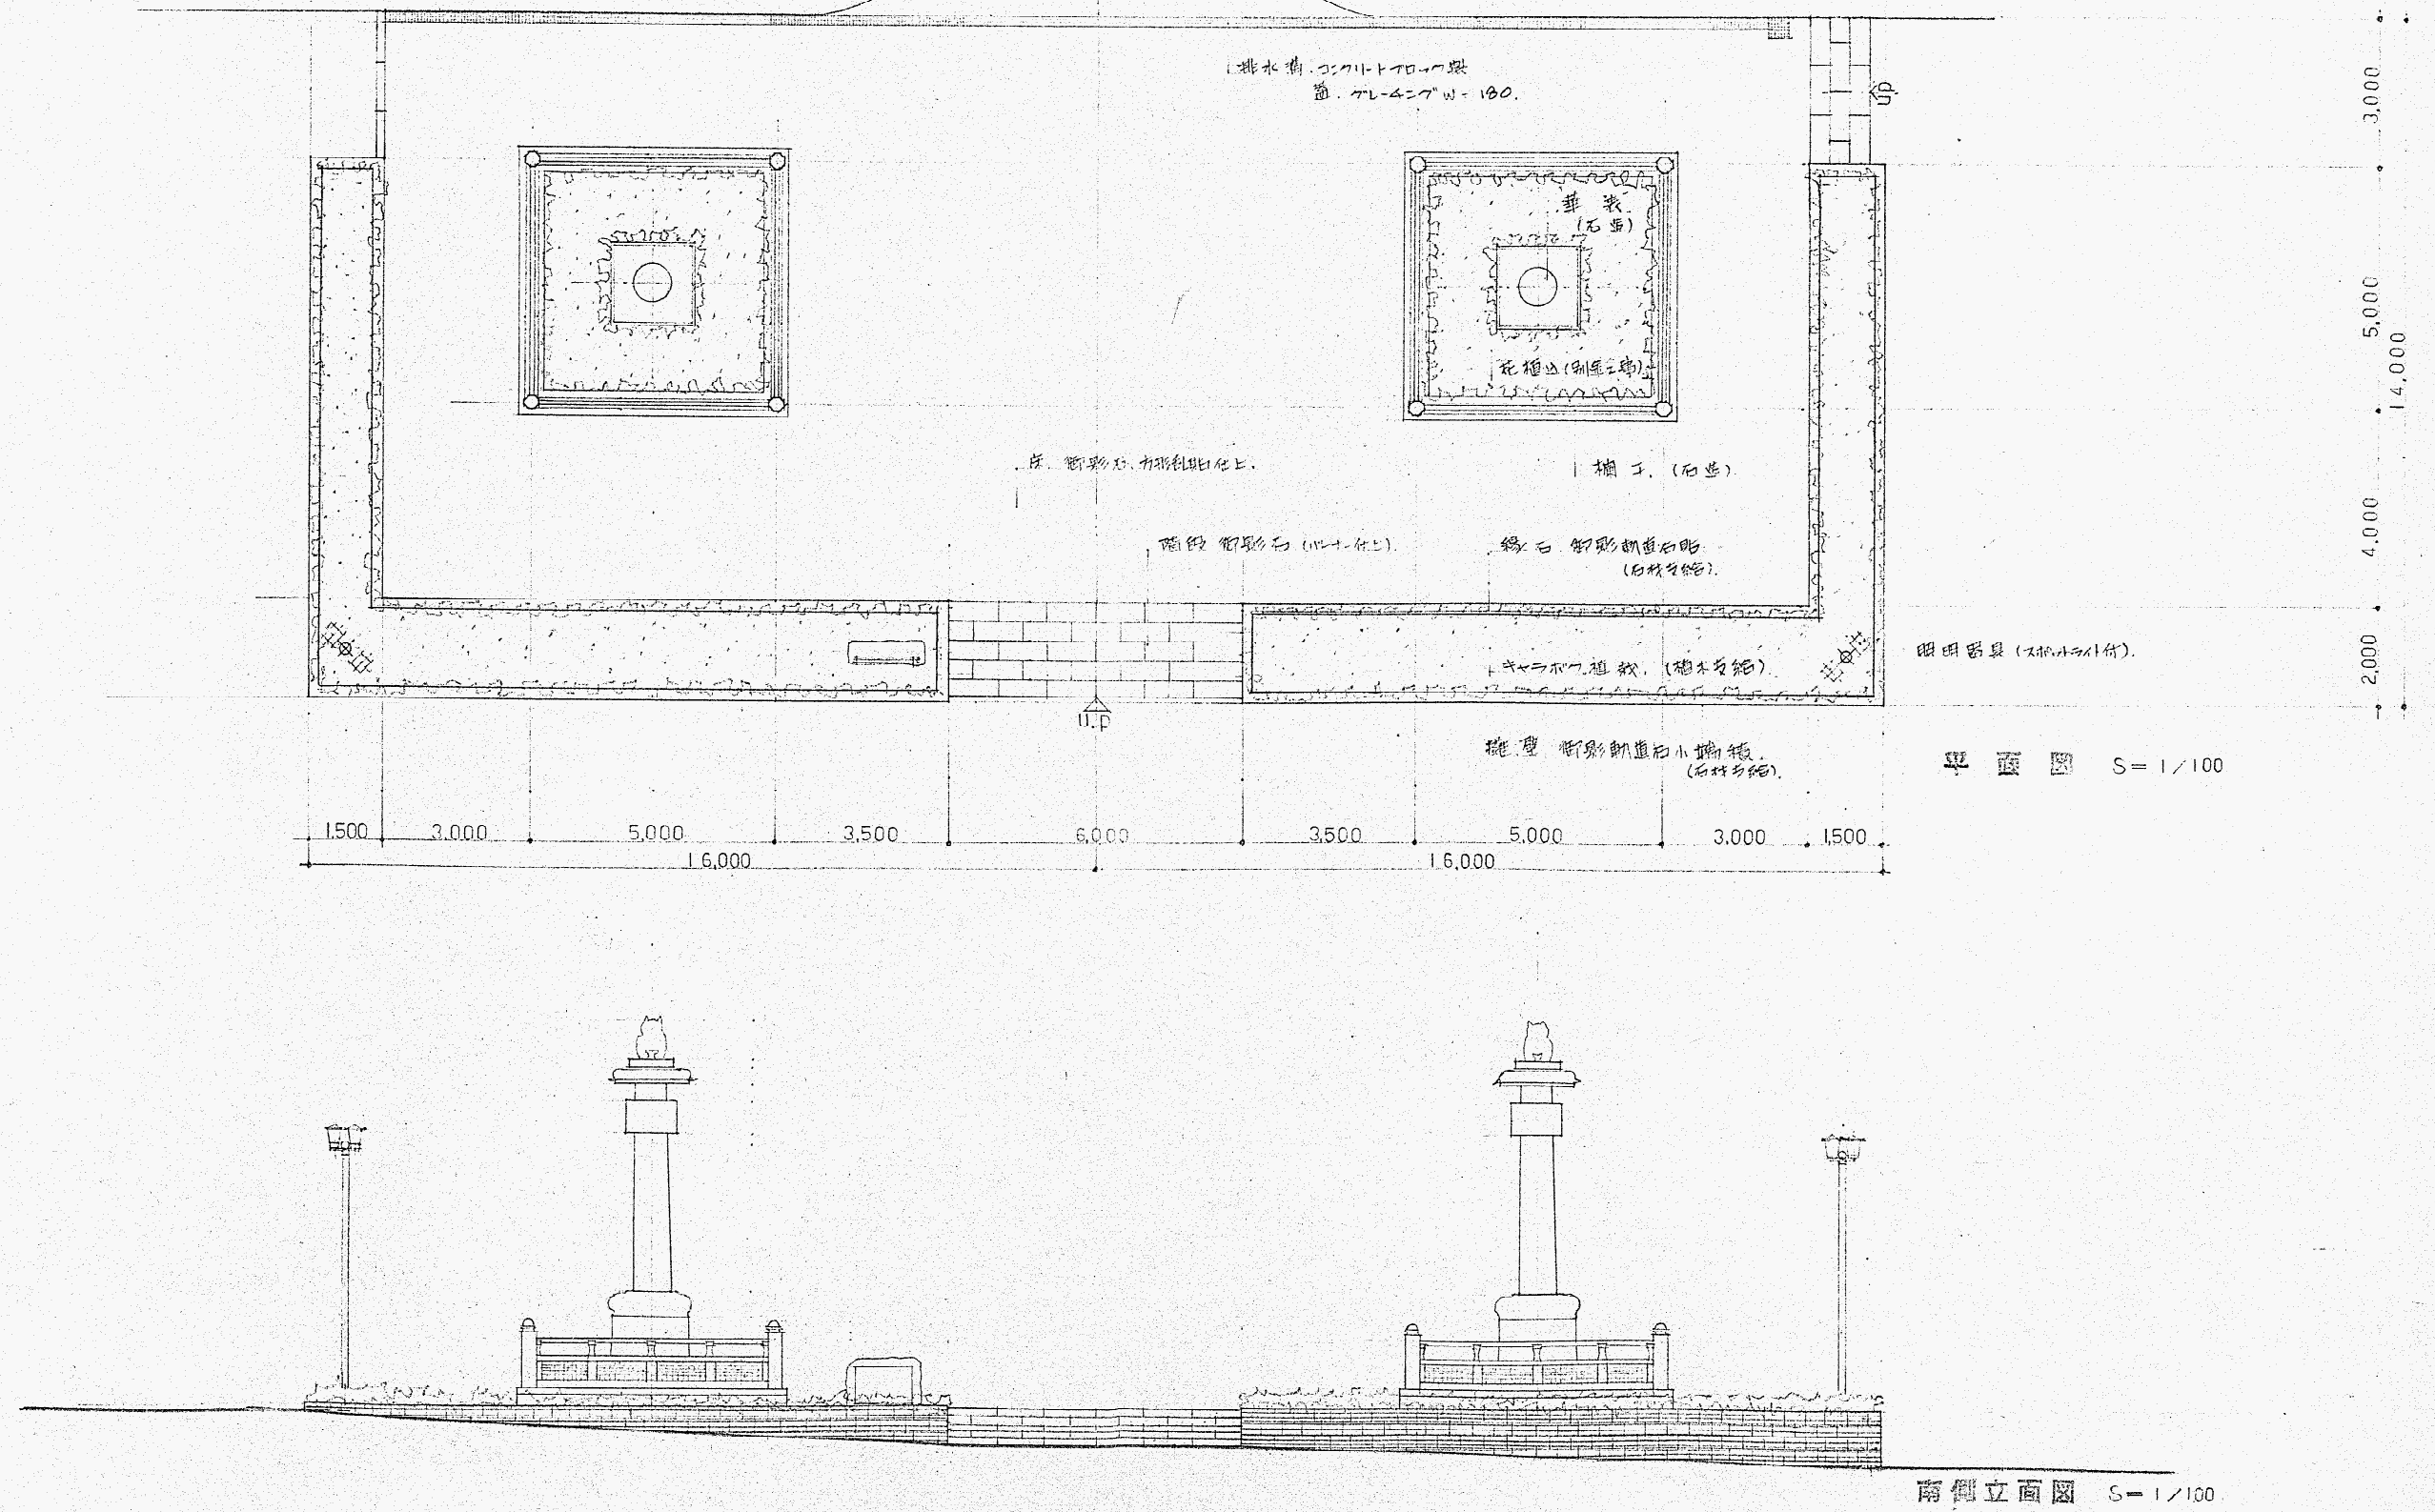

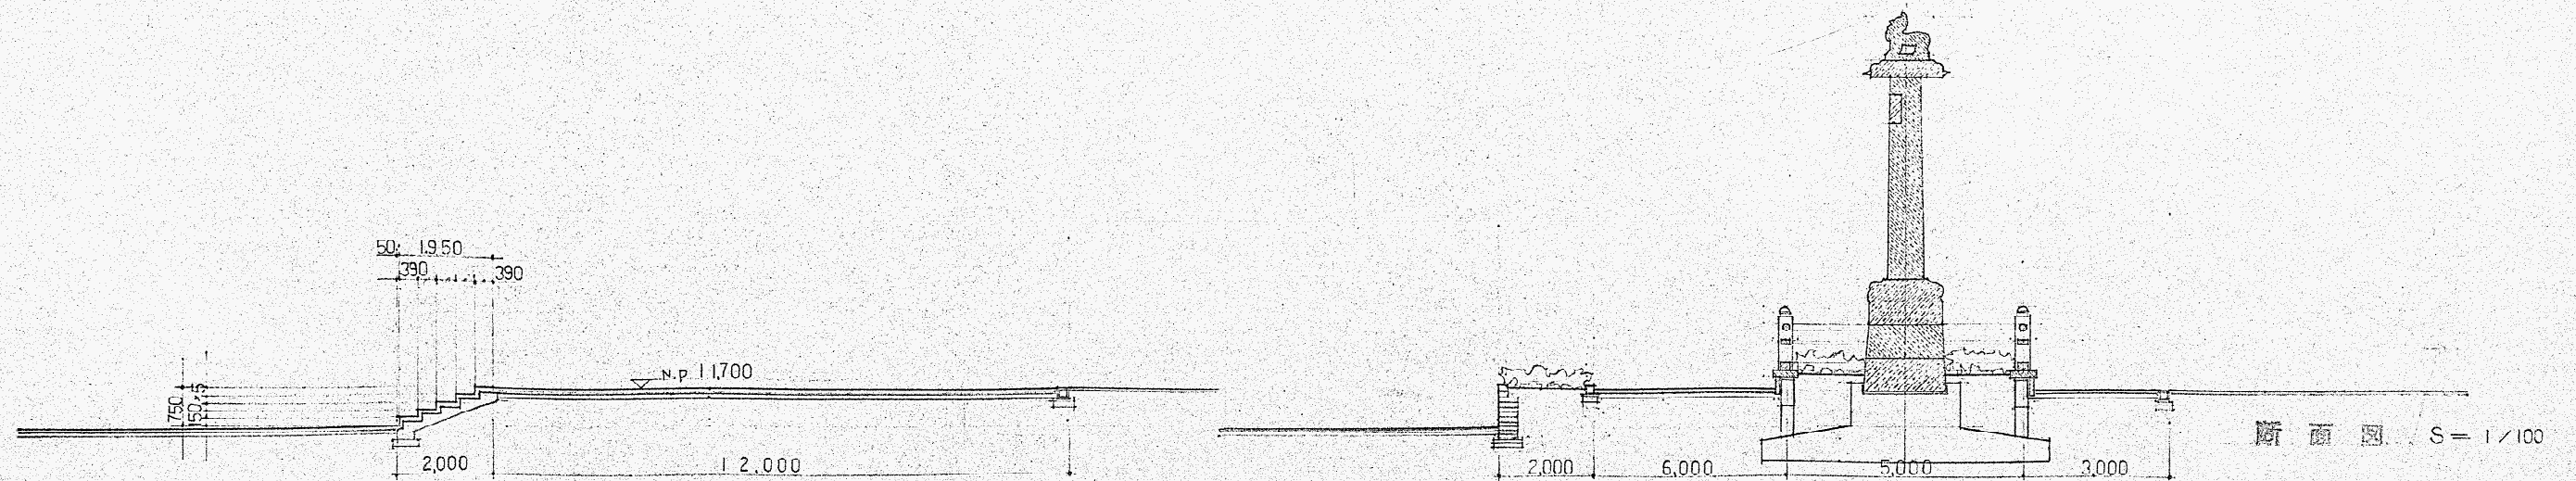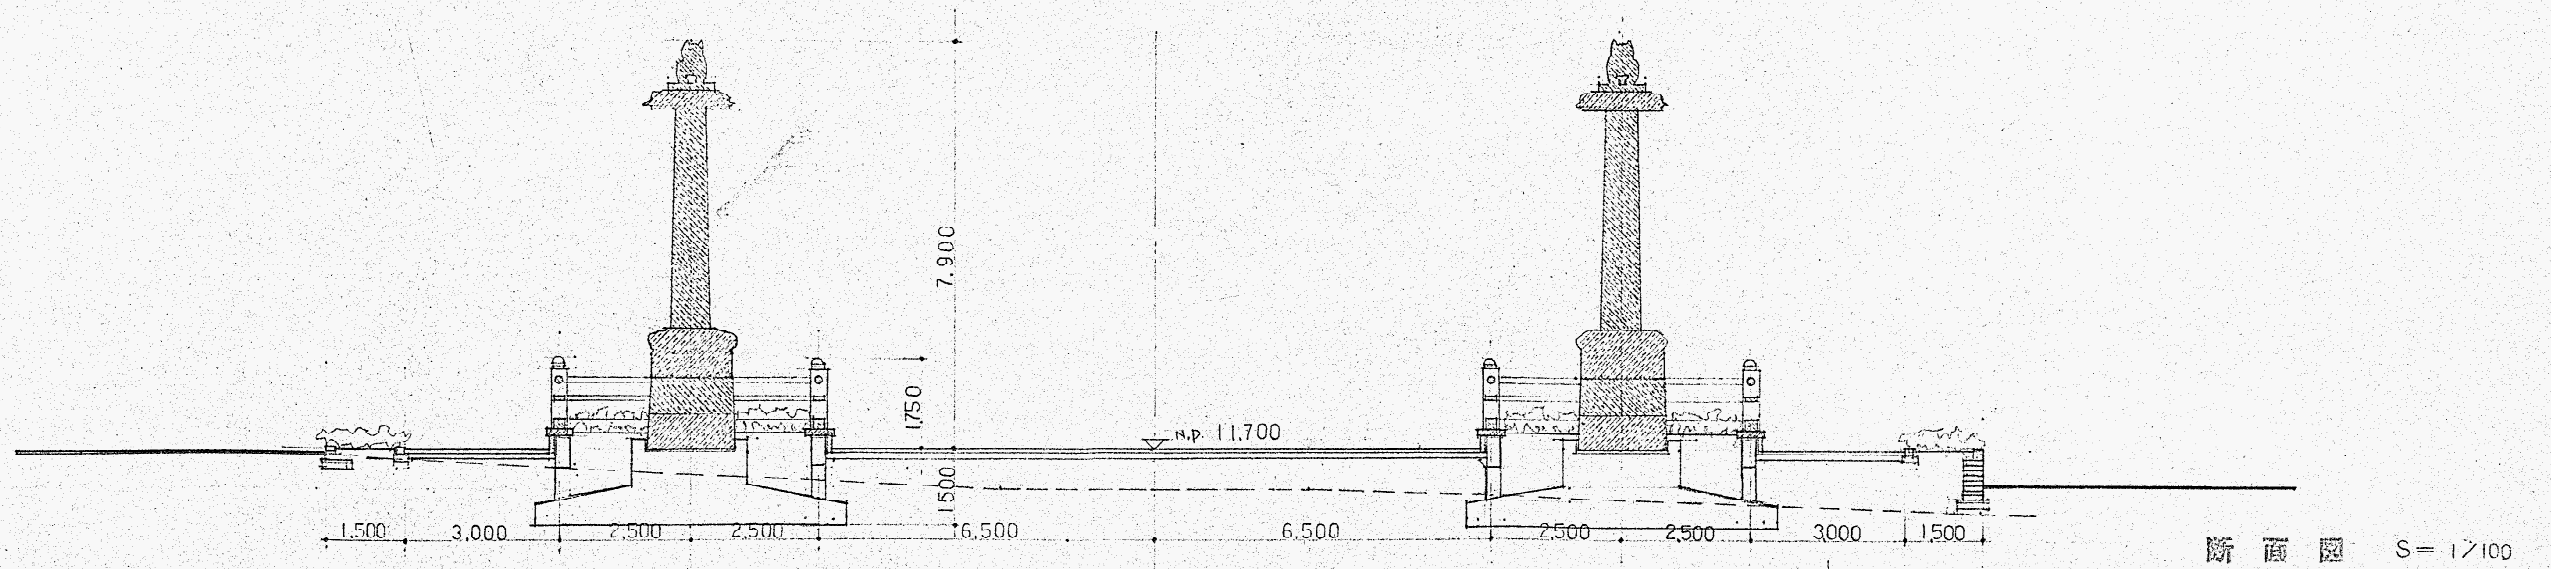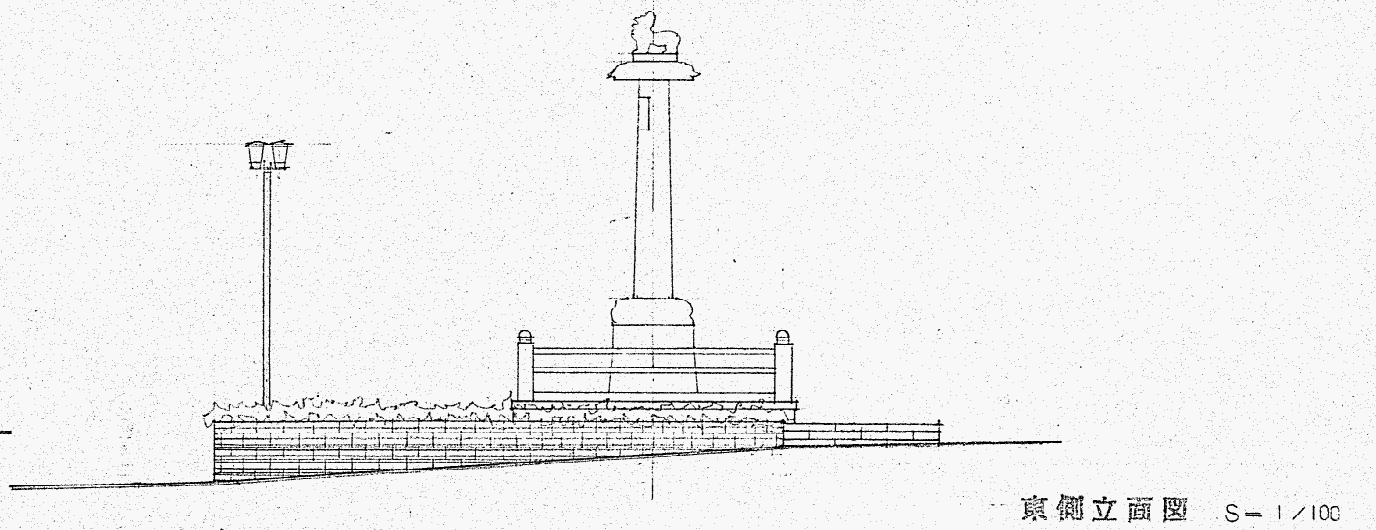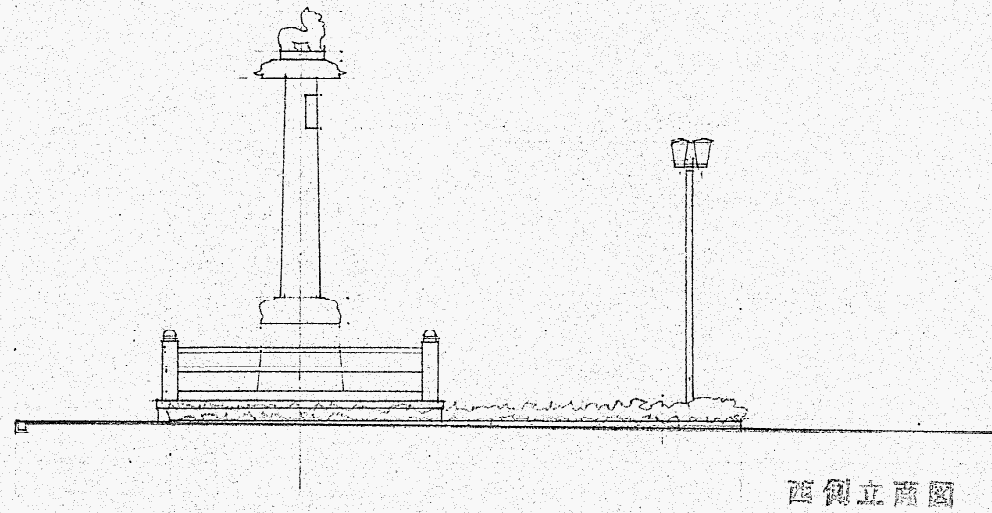


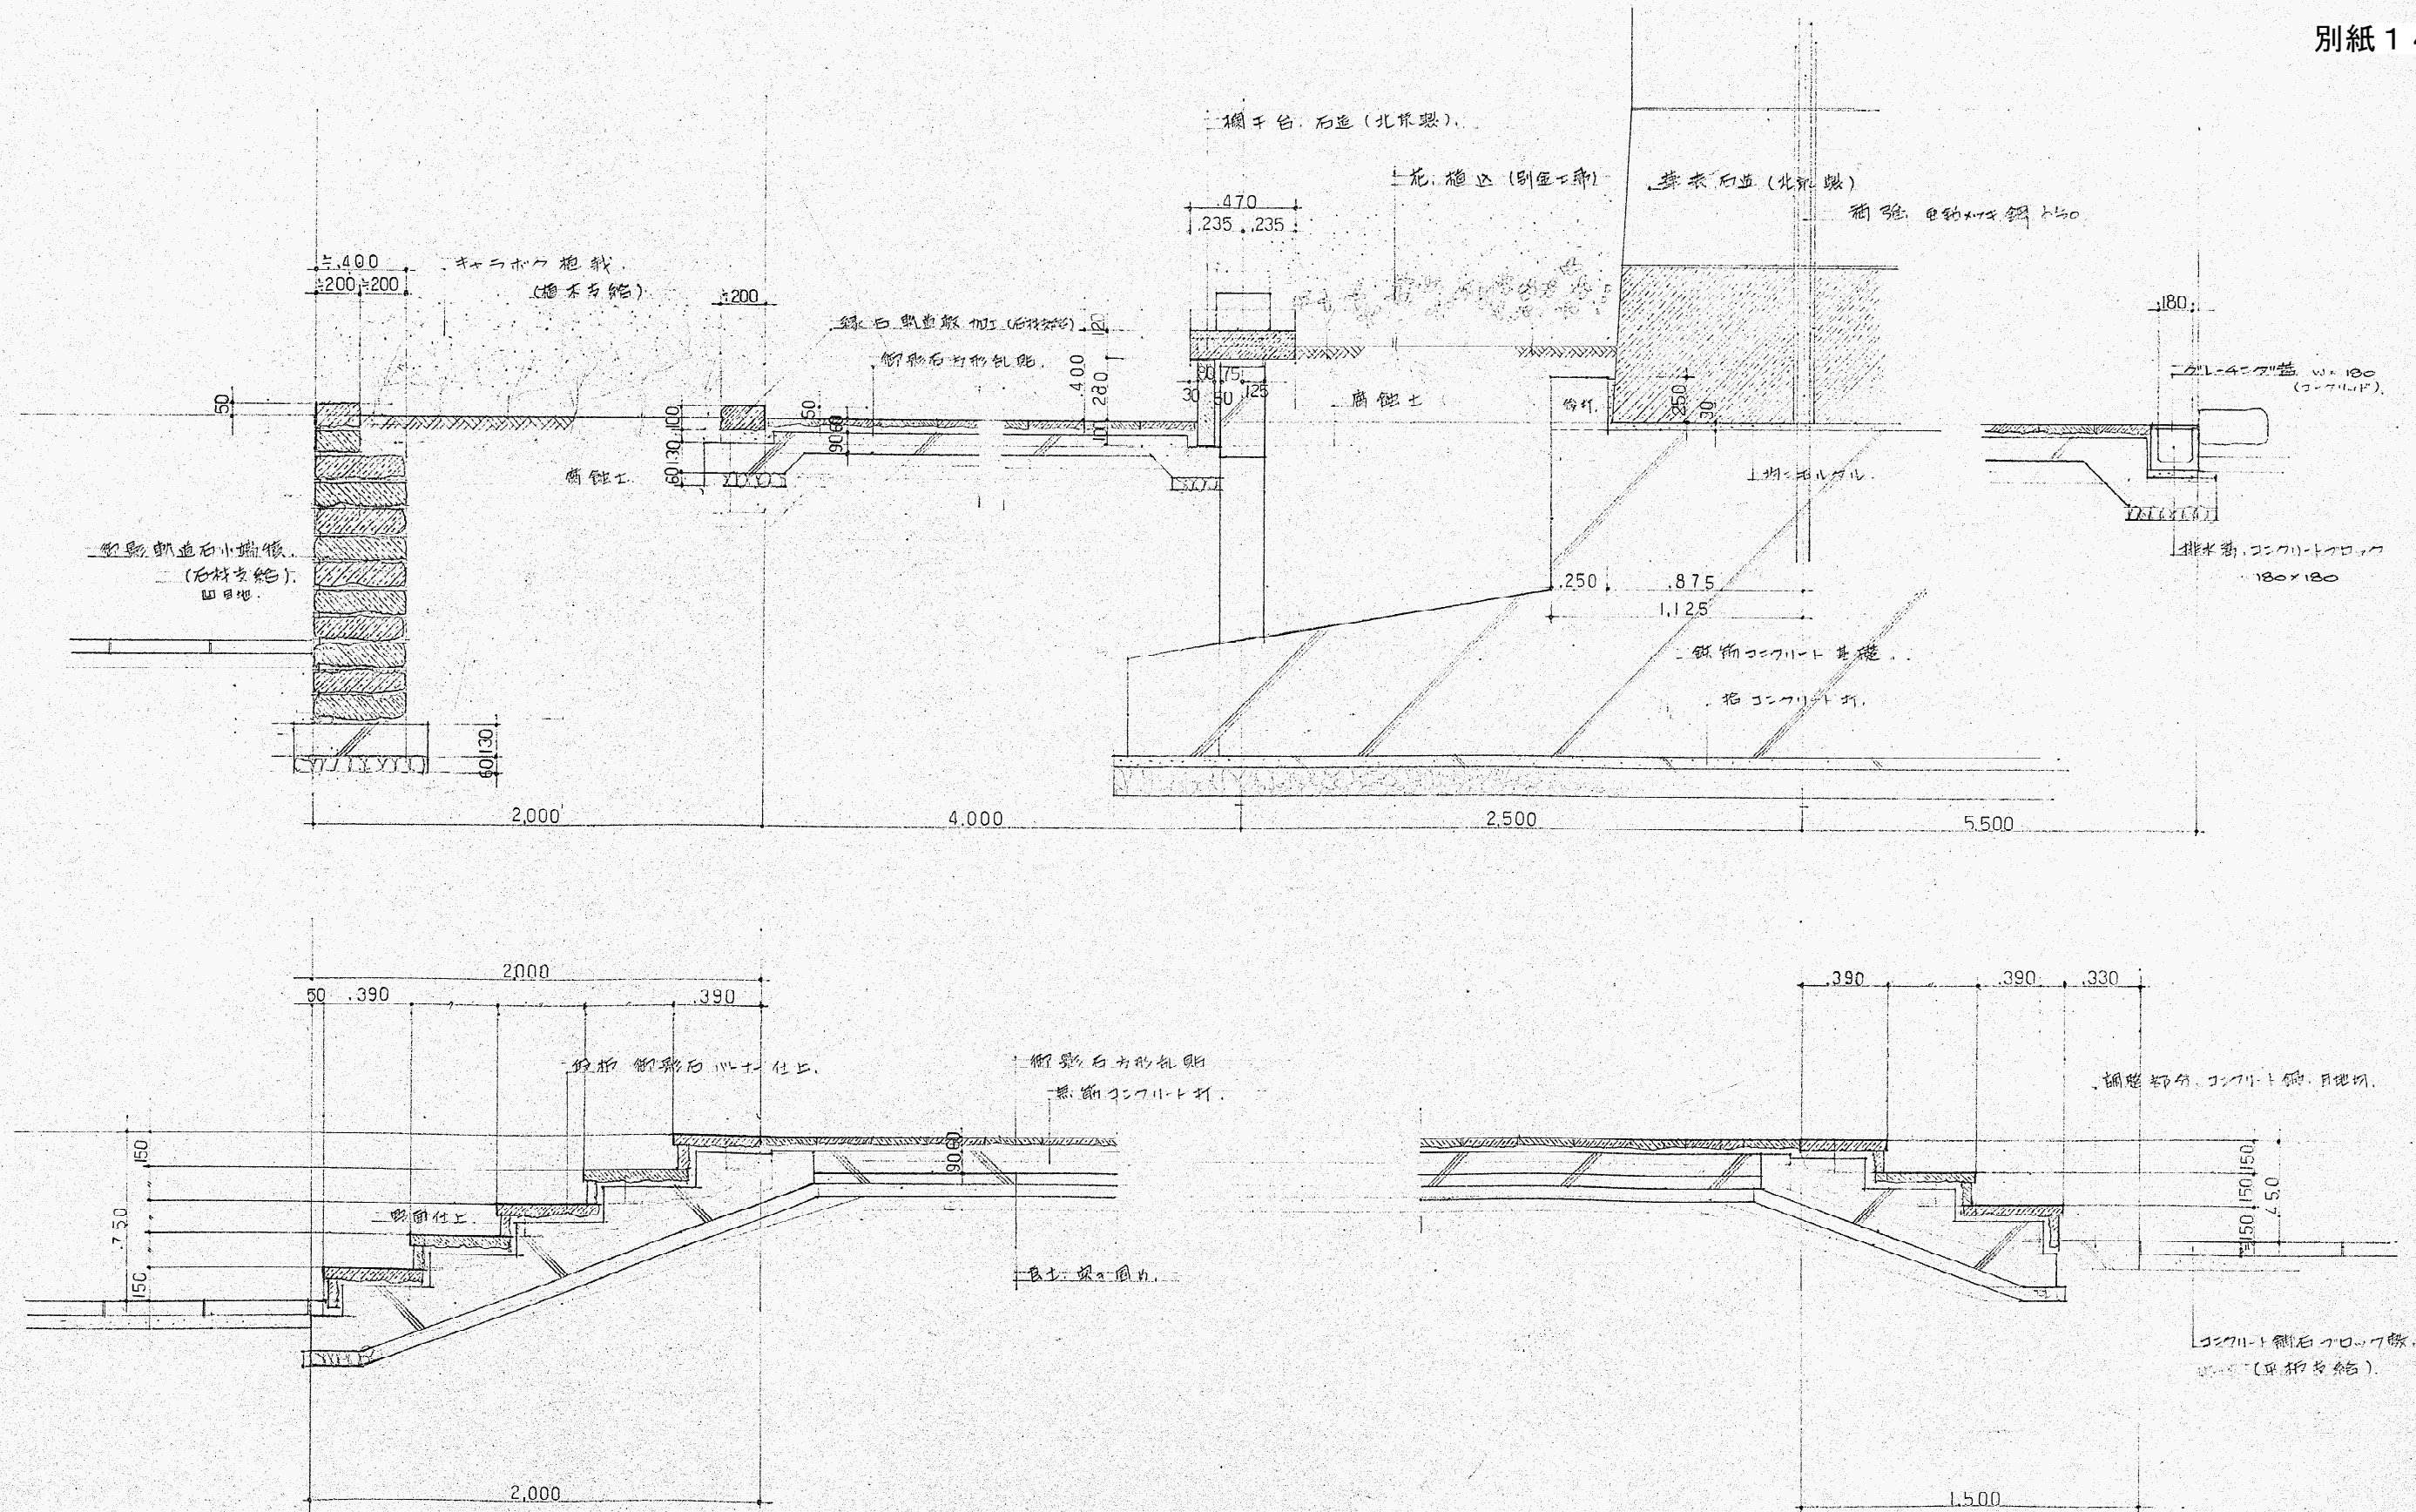

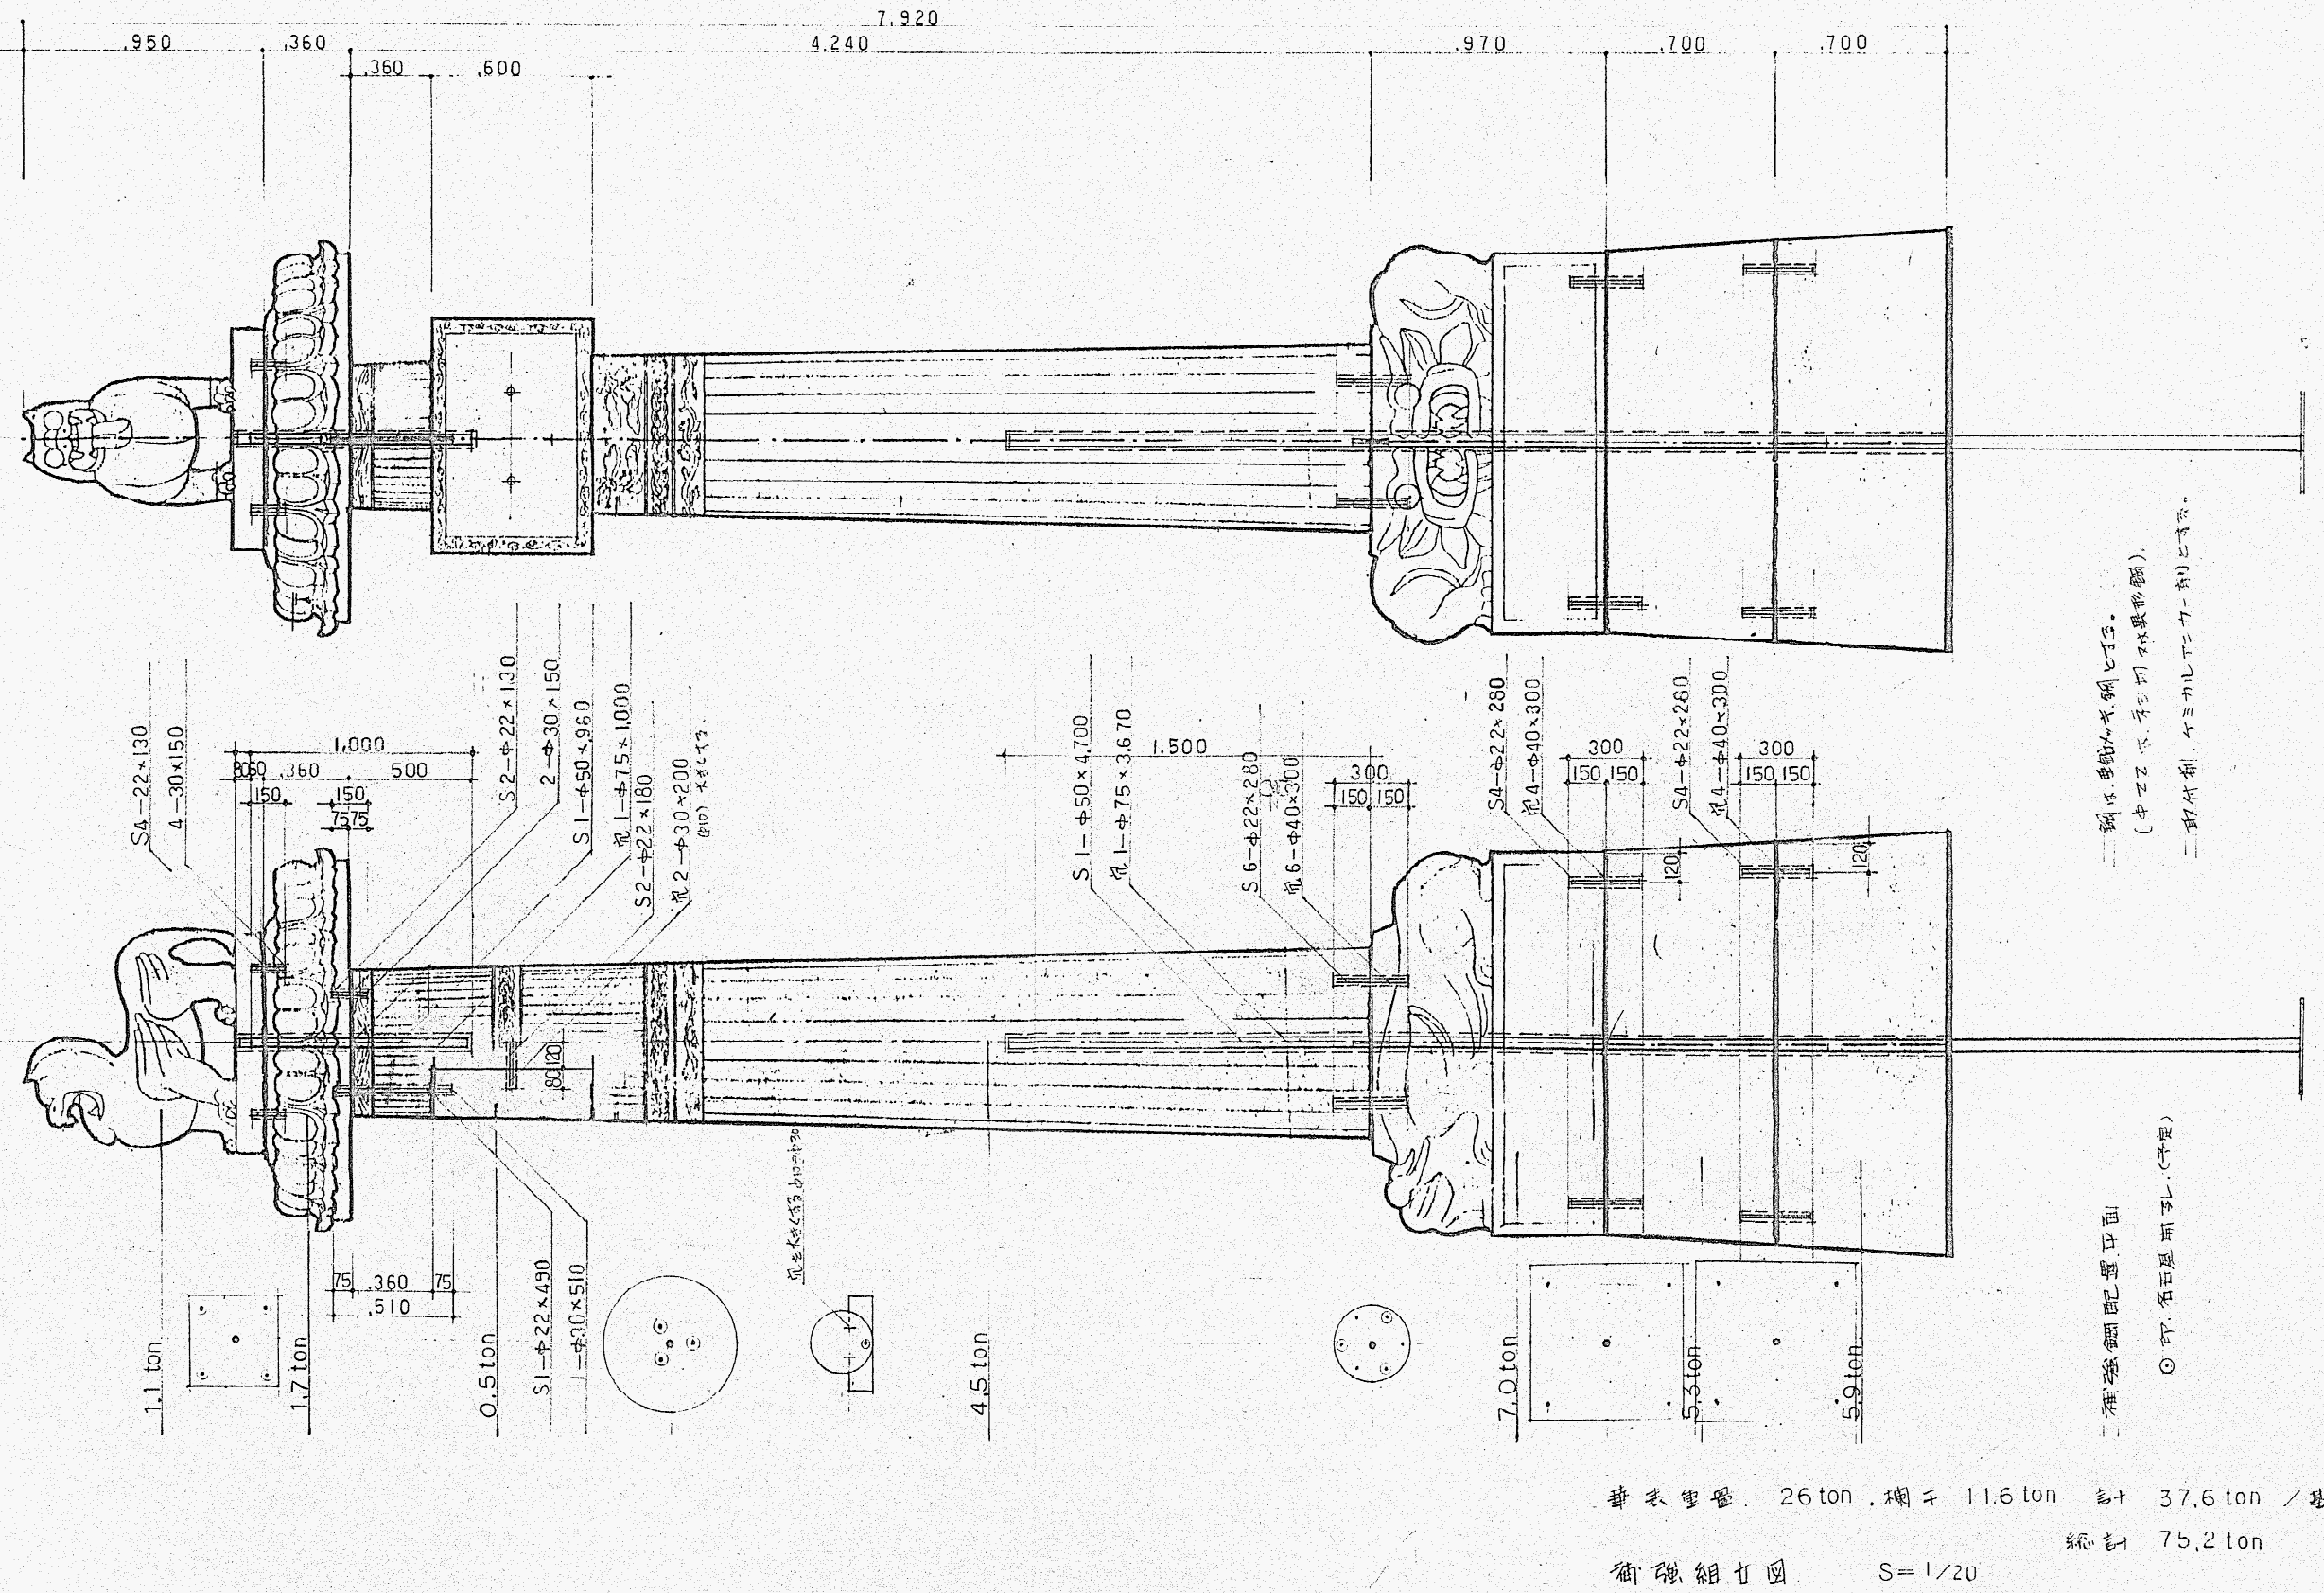

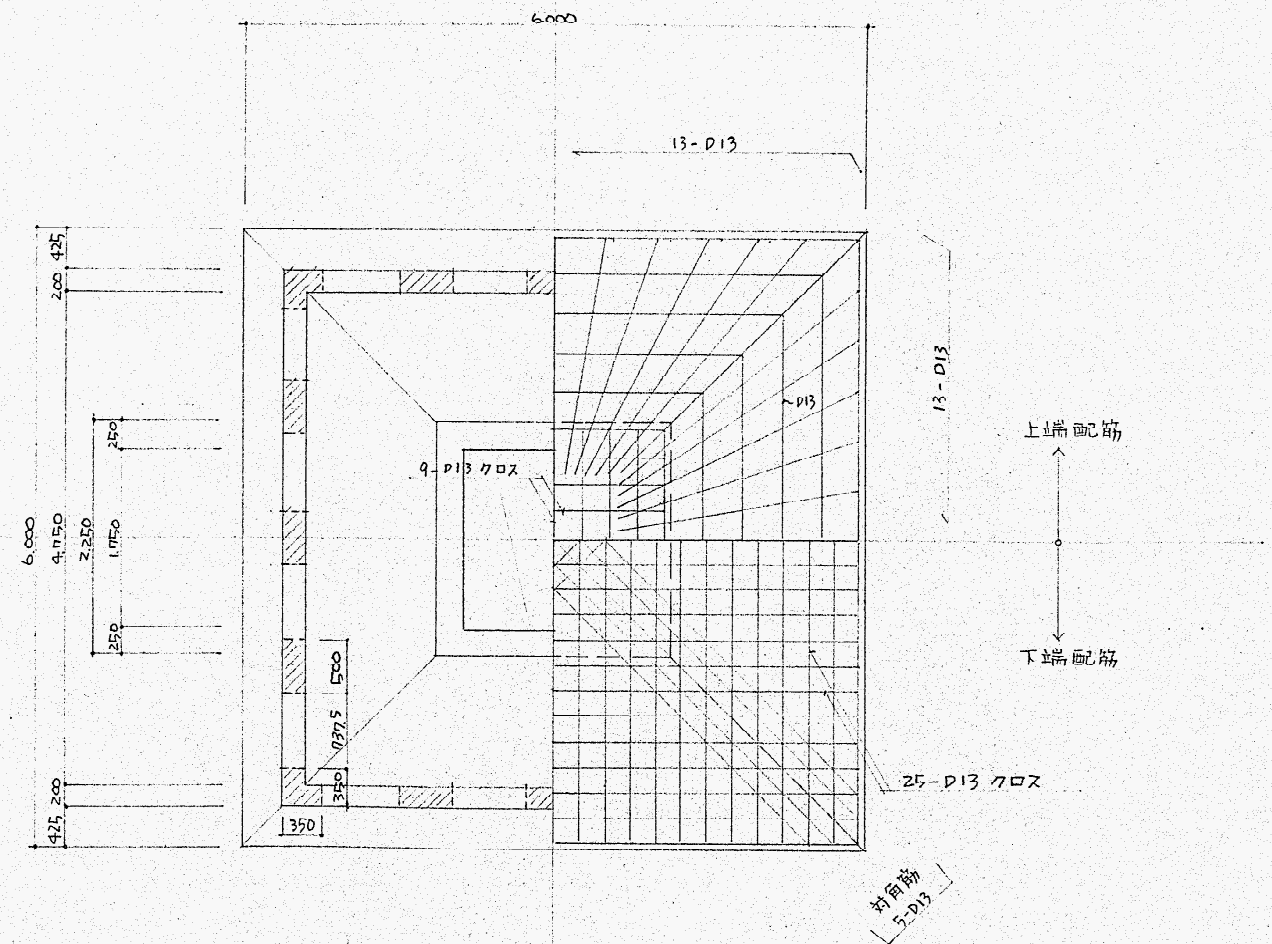

基礎伏図 1/50

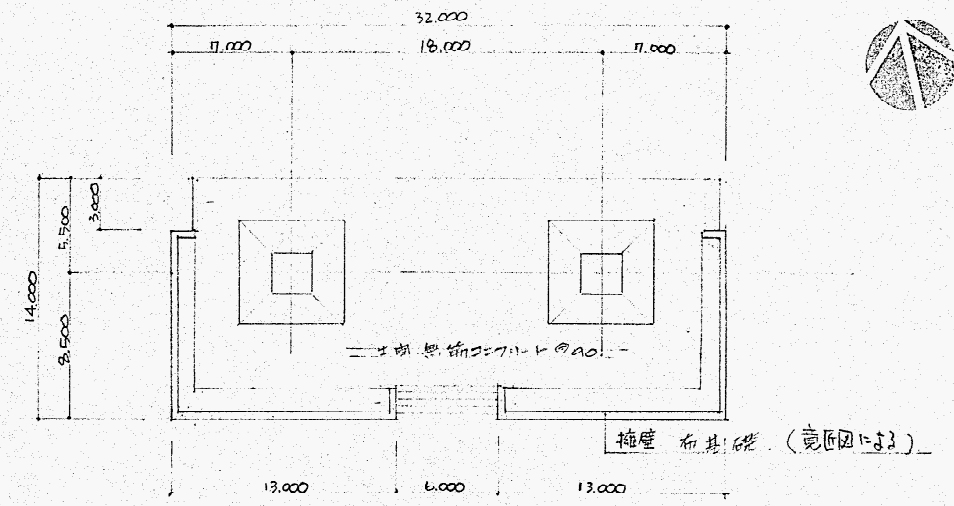


KEY PLAN 1/300


土間コンクリート範囲は変形図による。

【使用材料】


- ・コンクリート 普通コンクリート $F_c = 210 \text{ kg/cm}^2$
 - ・鉄筋 SD-30
 - ・地耐力 5.0 t/m^2 (長期)
- 註：平板載荷試験を行ない、地耐力を確認する事。

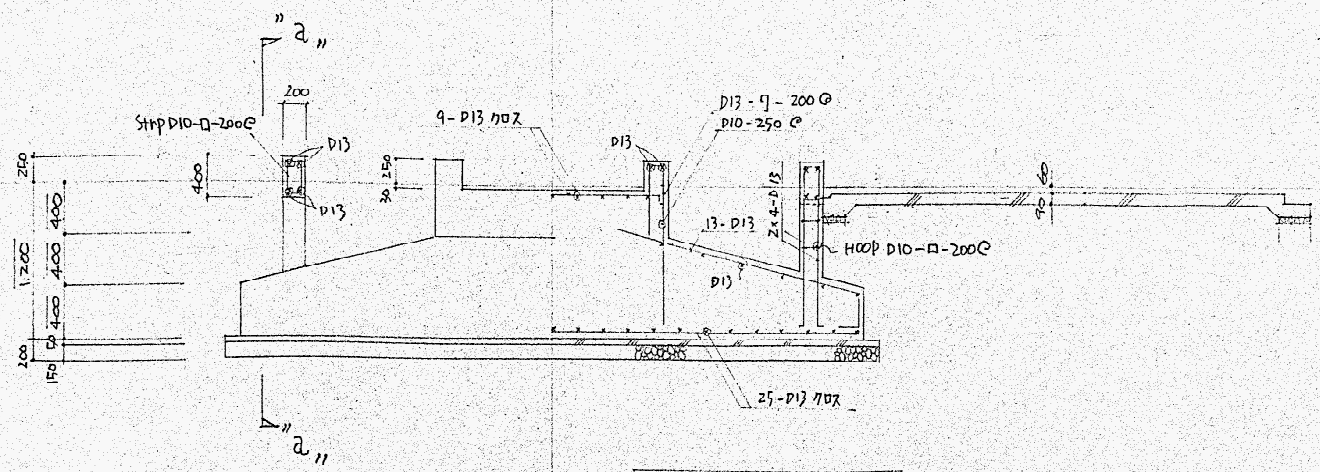

断面配筋図 1/50

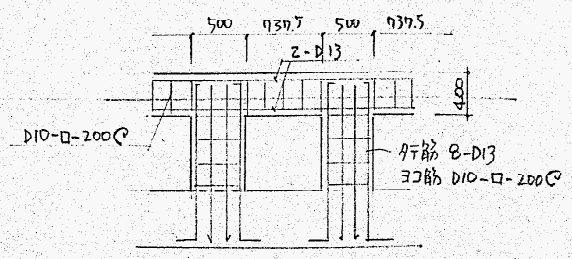



"a" - "a" 断面

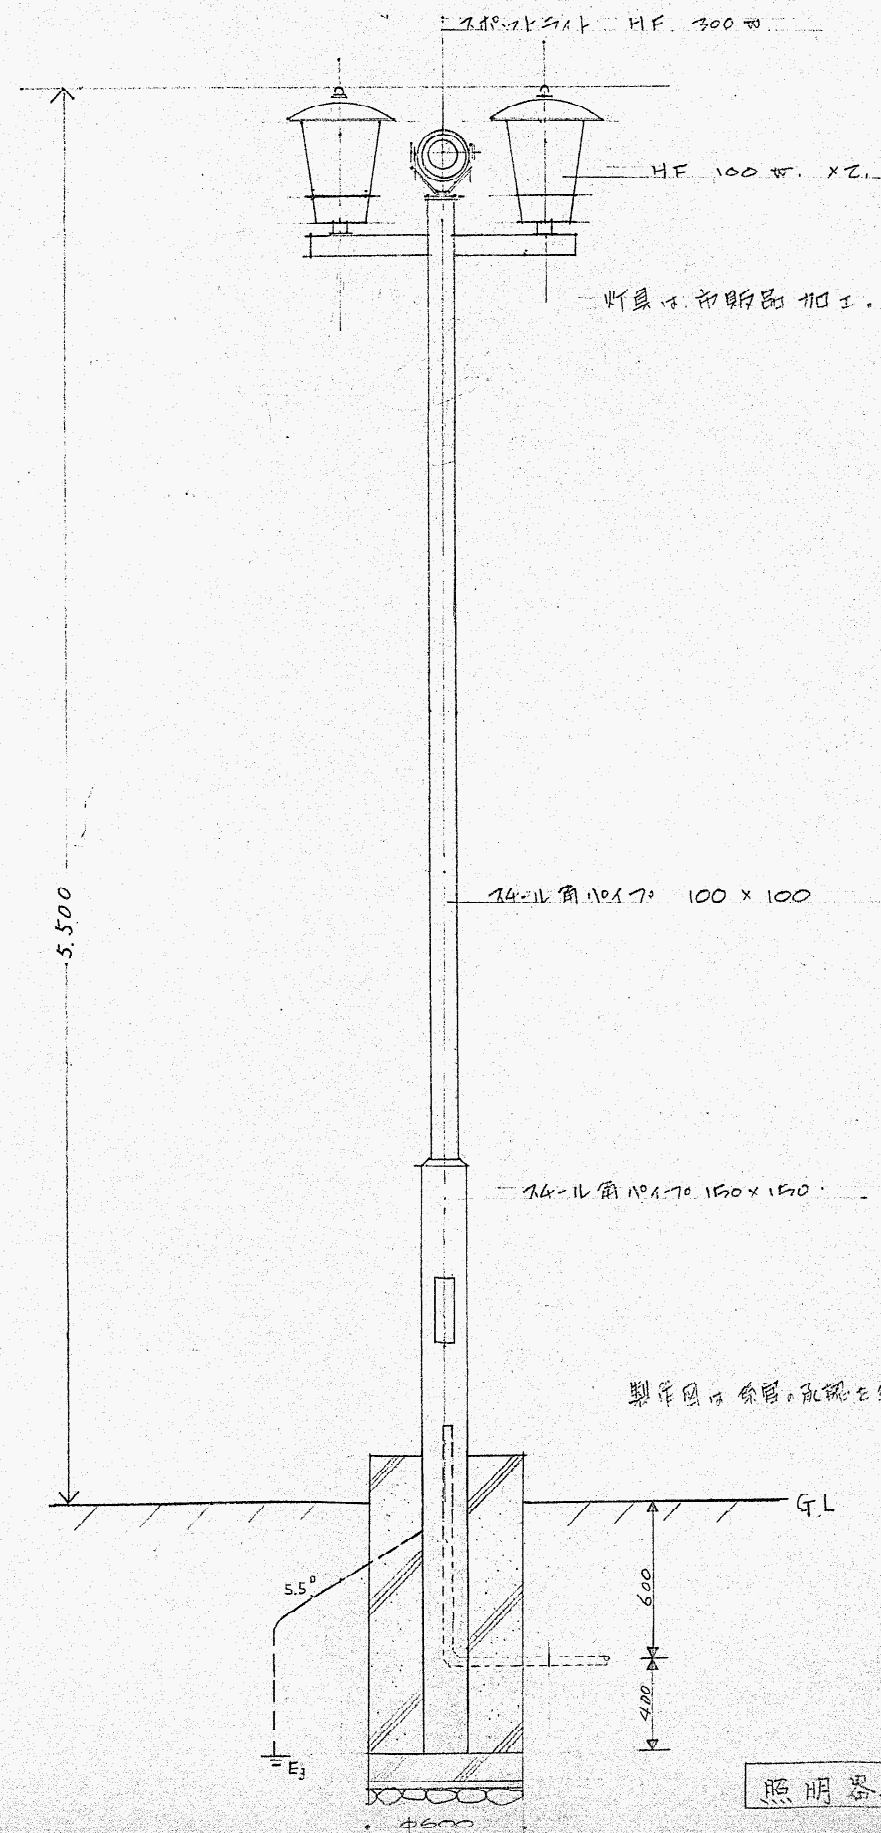


製作図は、余部、配線、工機、等、

照明器具姿図

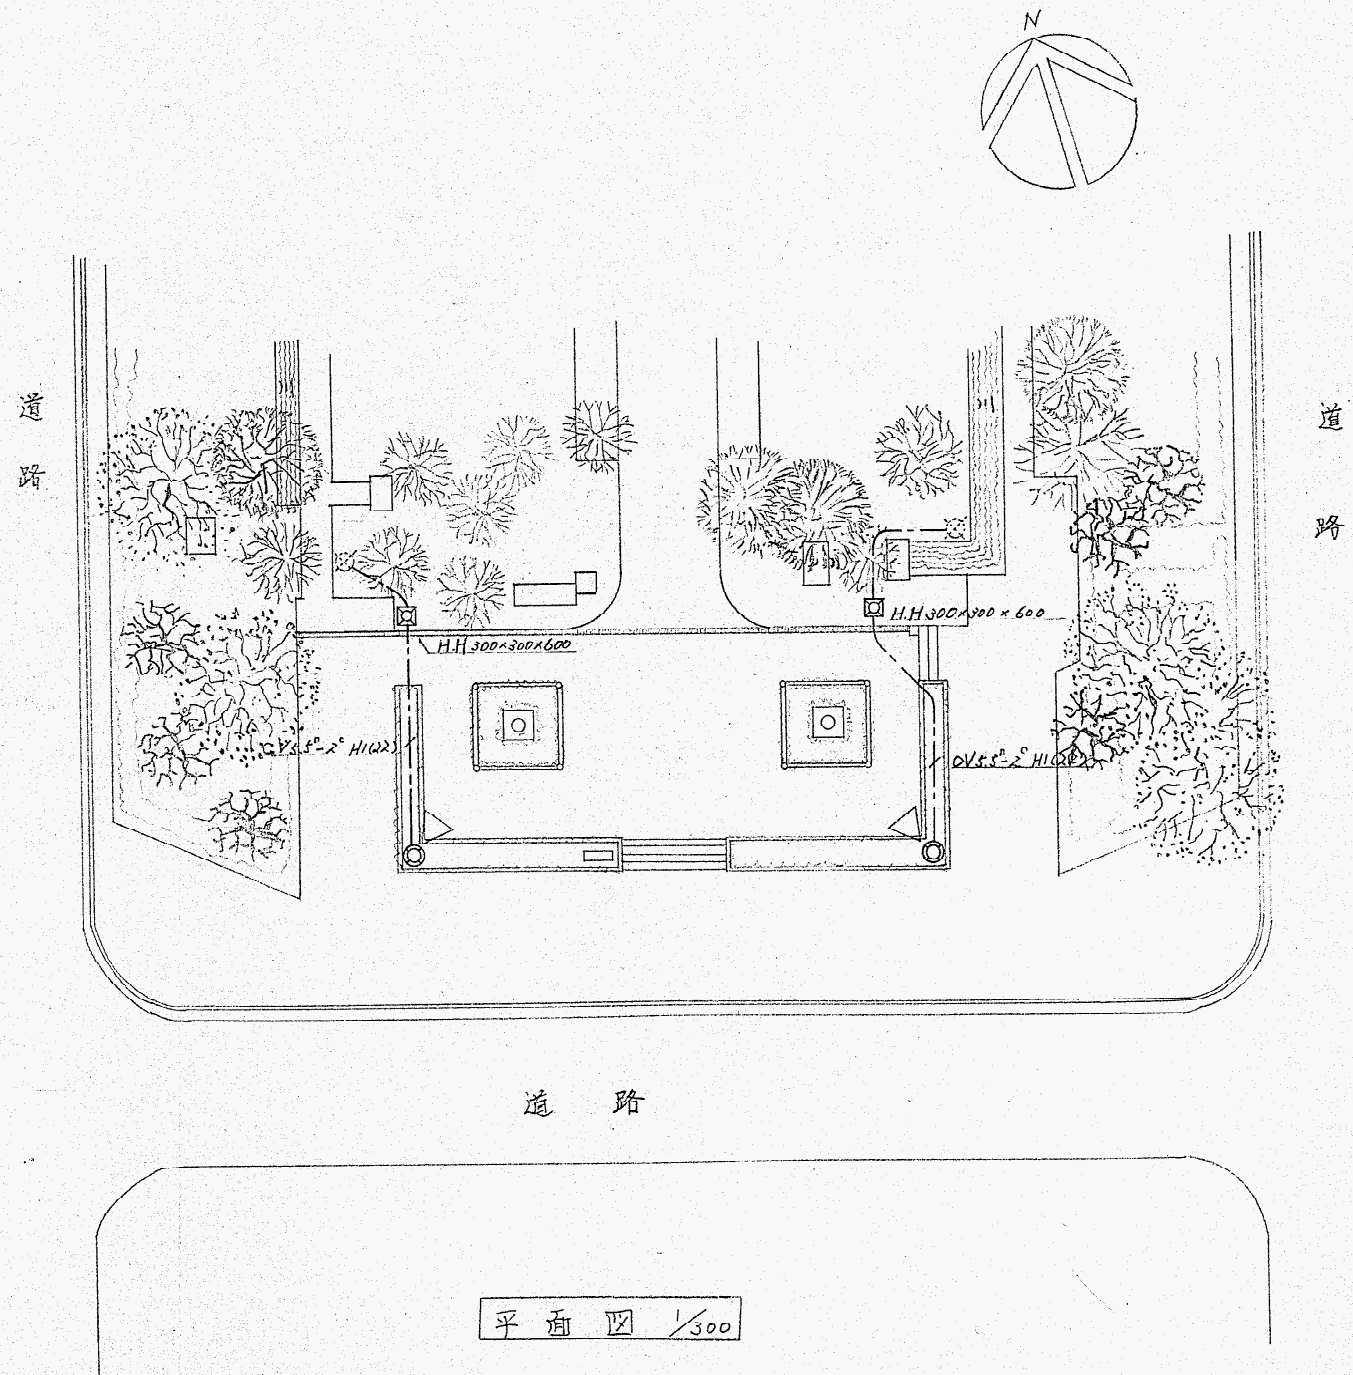

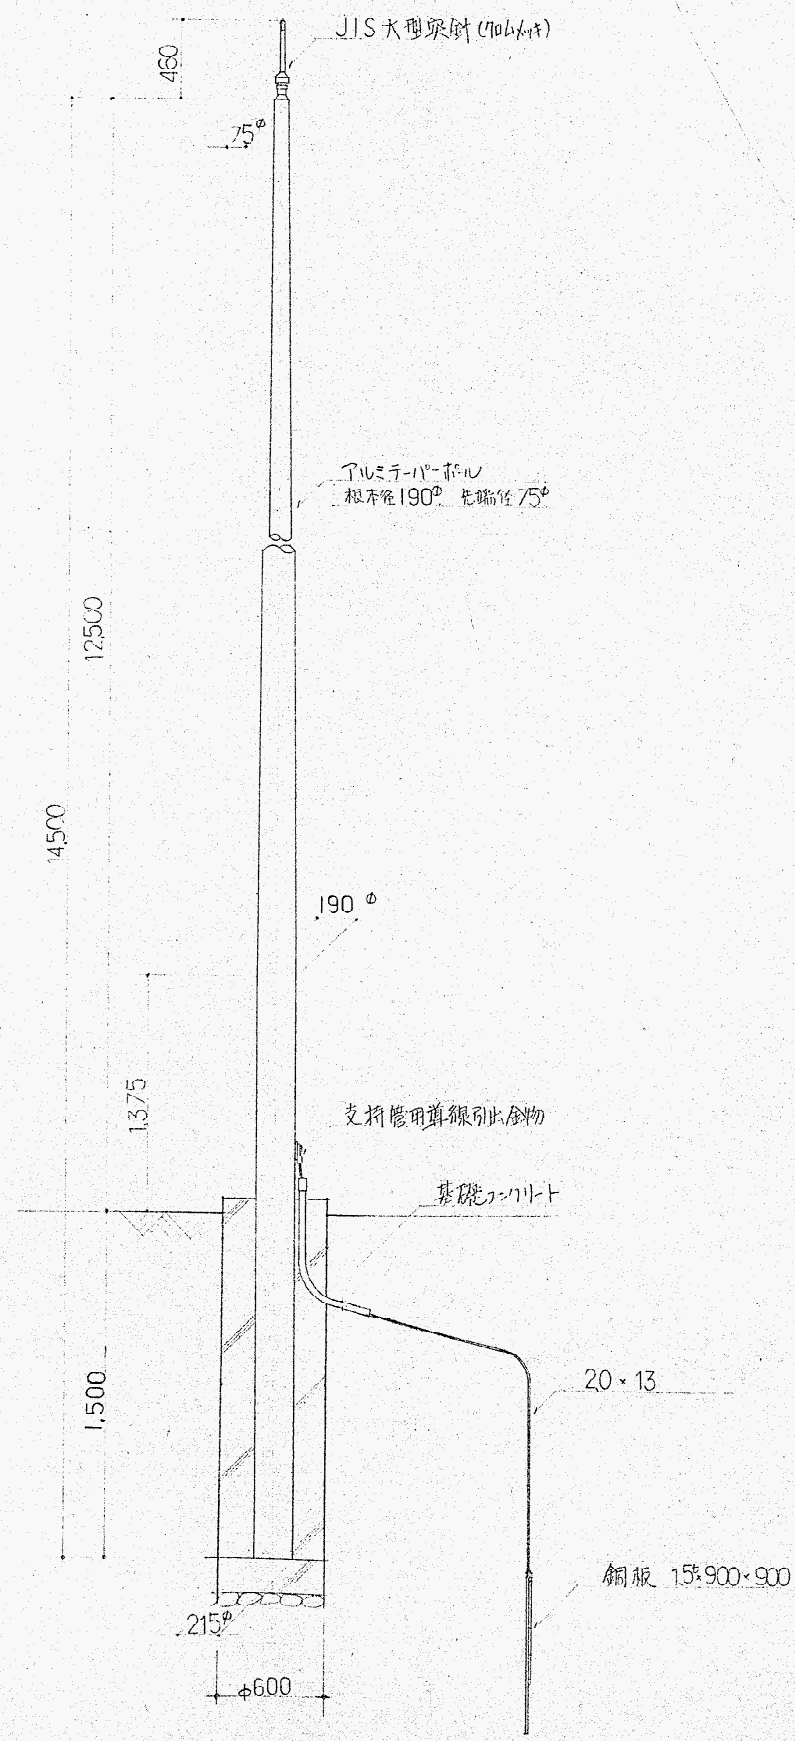


支持管詳細図 1/30

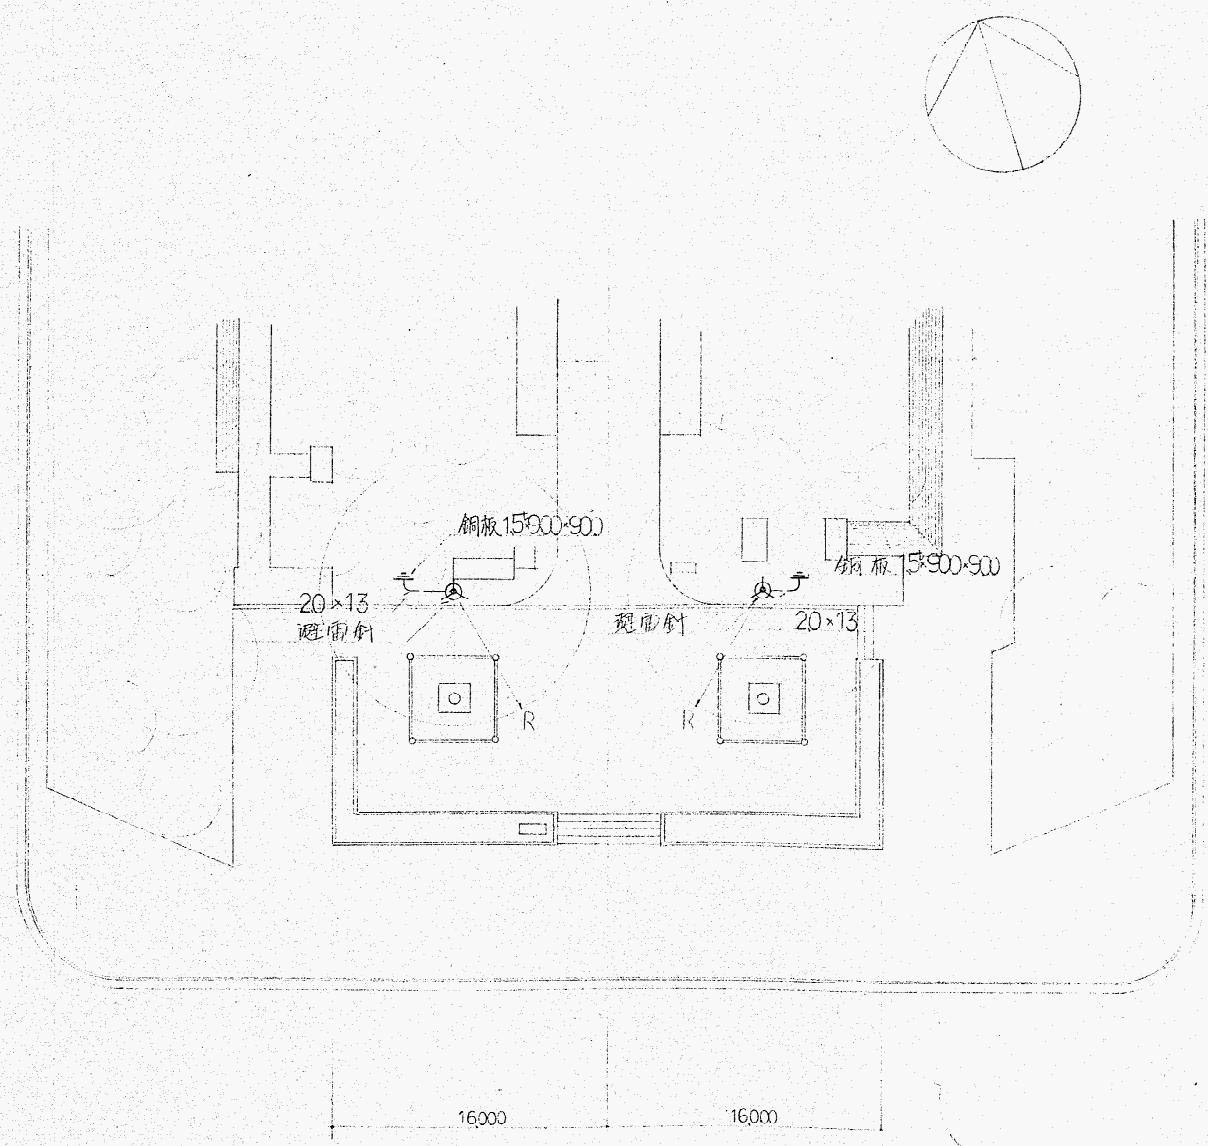

名古屋市久屋大通公園

南京广场华表

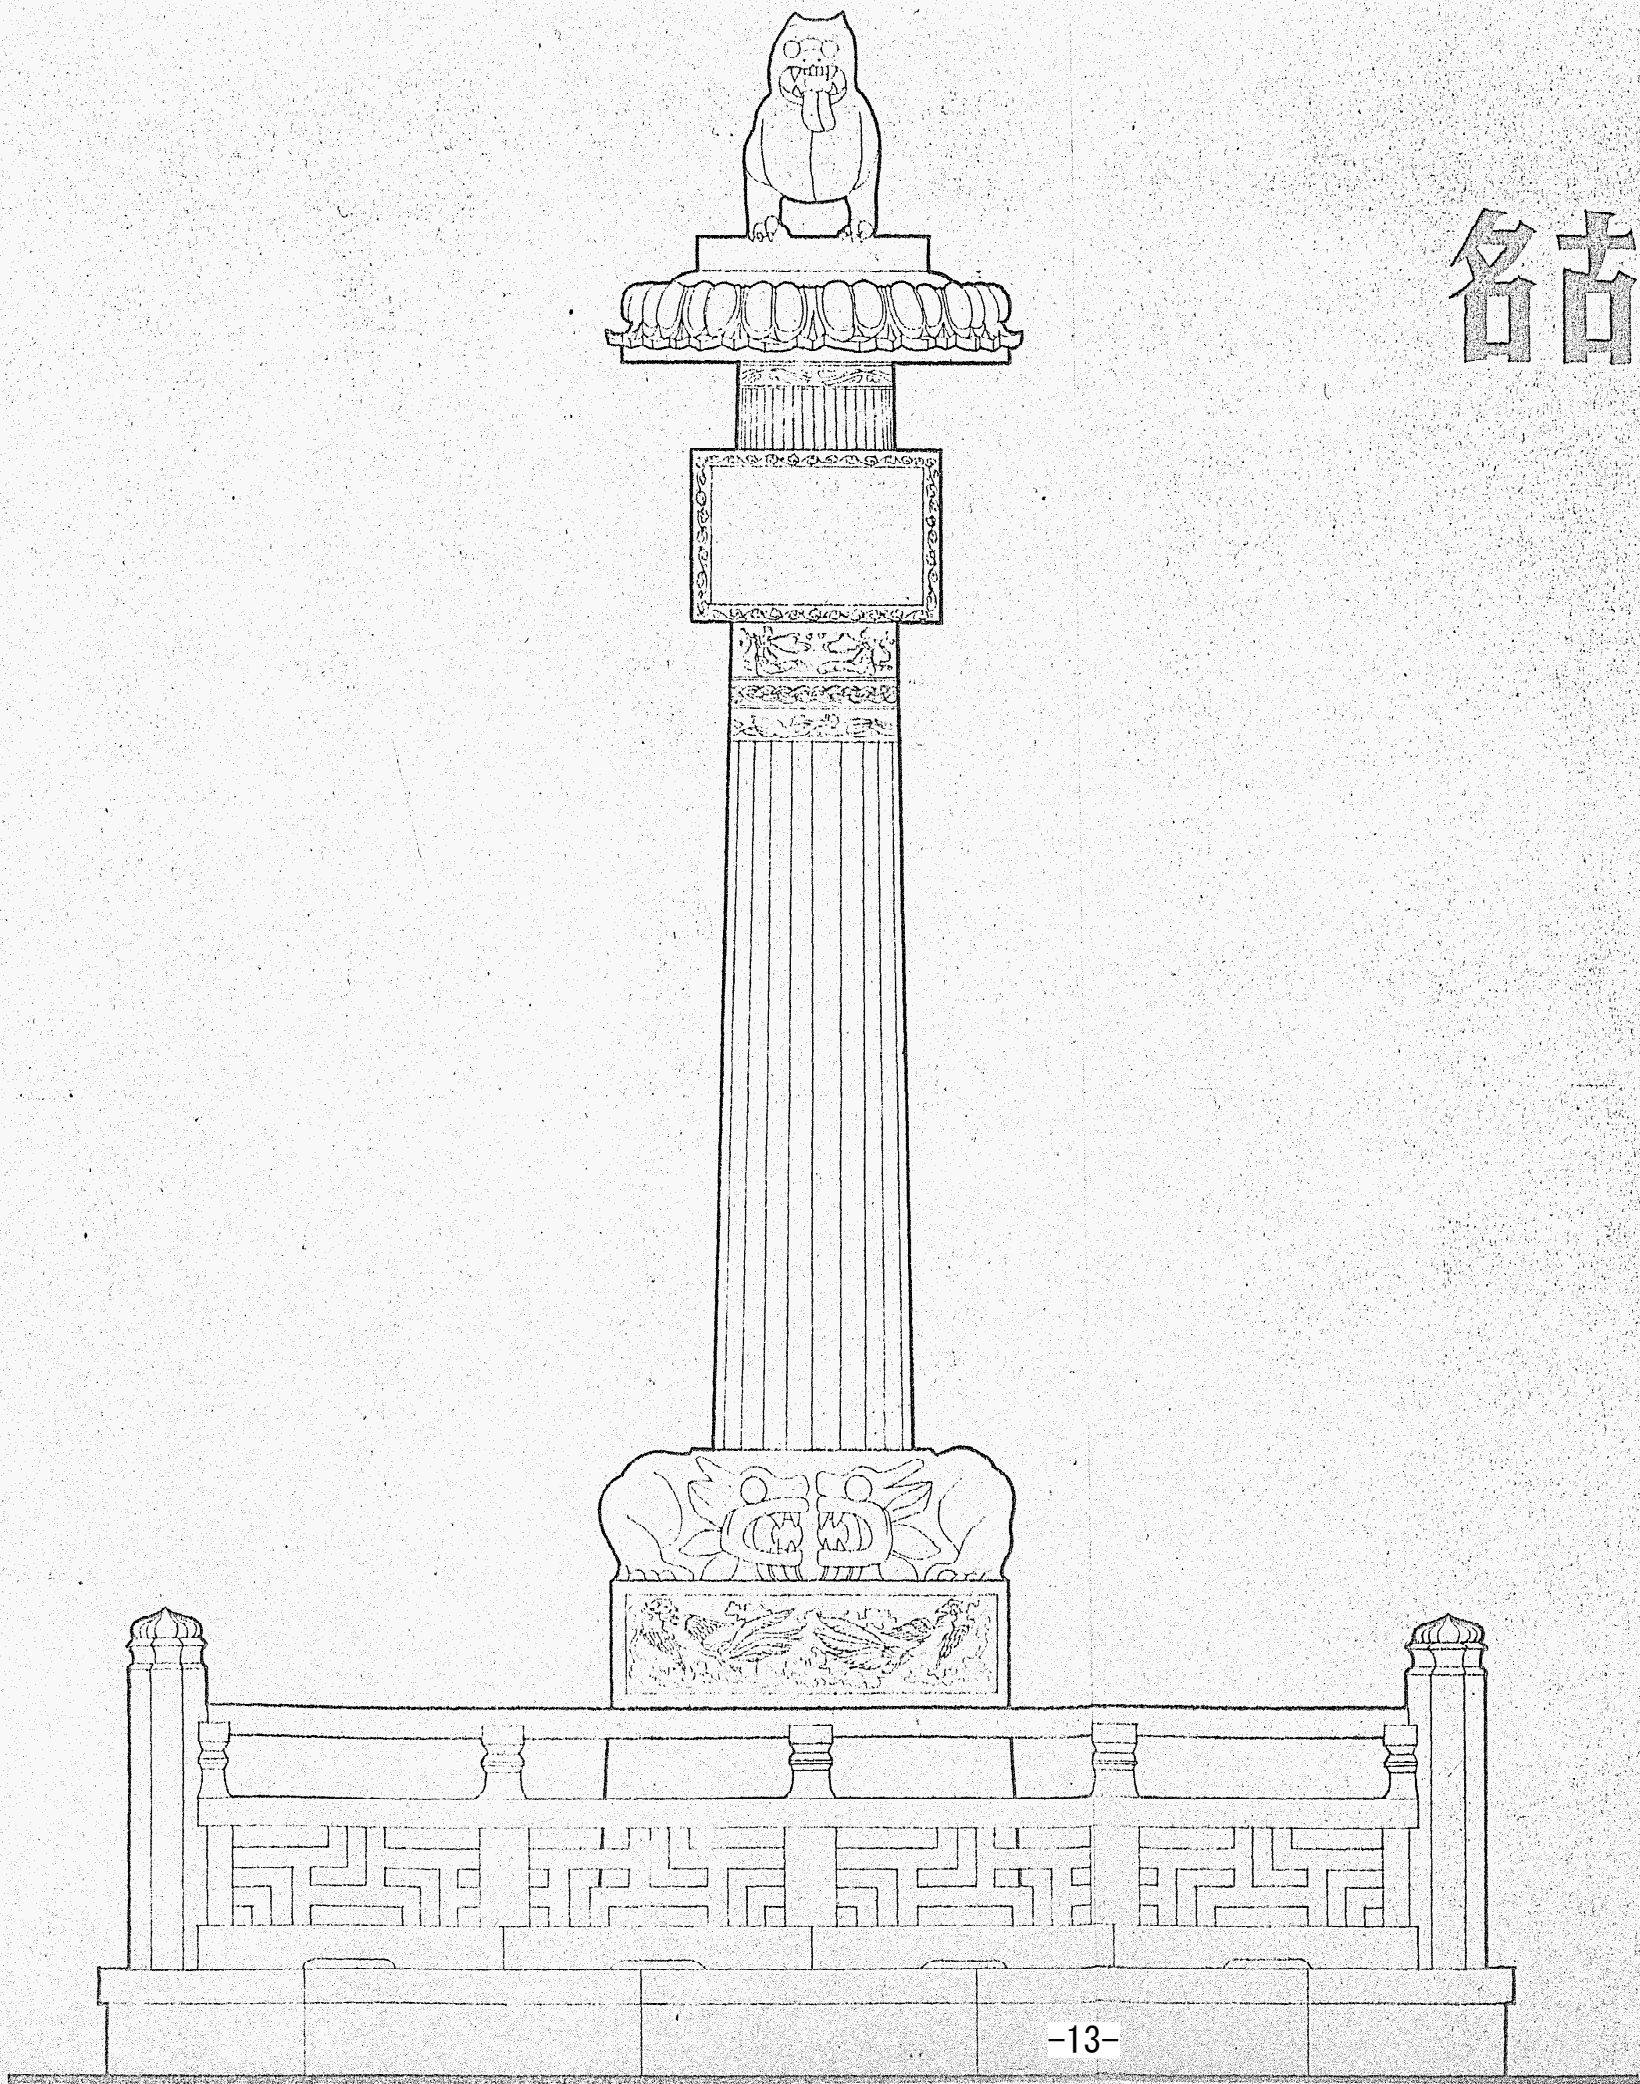

图号	图 紙 内 容
1	石料尺寸
2	正立面、側立面 柱身剖面
3	莲座平、立、剖大样
4	莲座下花紋大样 碑文花边大样
5	繩紋大样
6	龙紋大样 飞天大样
7	底座凤紋大样
8	总平面 栏杆立面、剖面及大样
9	构造图 (华表)
10	构造图 (栏杆)

