



(一) 辟邪石料 (包括辟邪的圆盘底座石料)

(圆盘直径 ϕ 900, 高140 辟邪高810, 宽450, 长850)

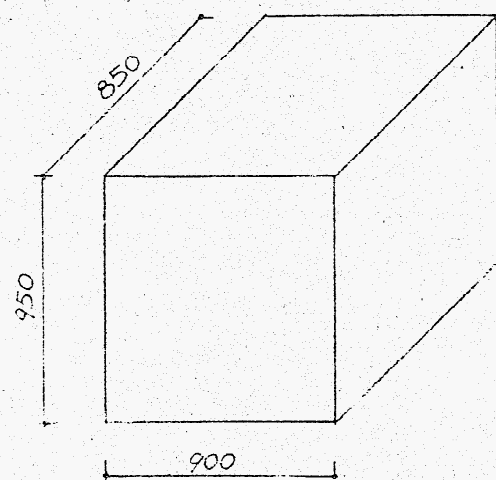


(二) 莲瓣石料

(圆盘直径 ϕ 1600)

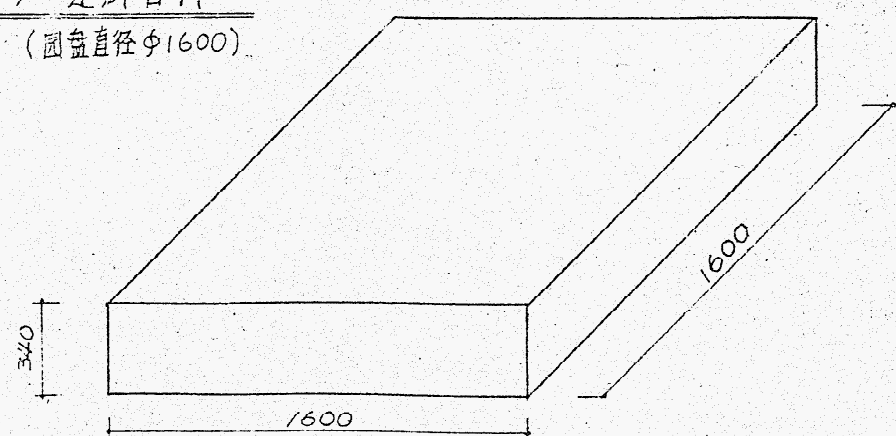

(五) 柱礎石料


(包括蟠螭和石座两部分为一块整料)

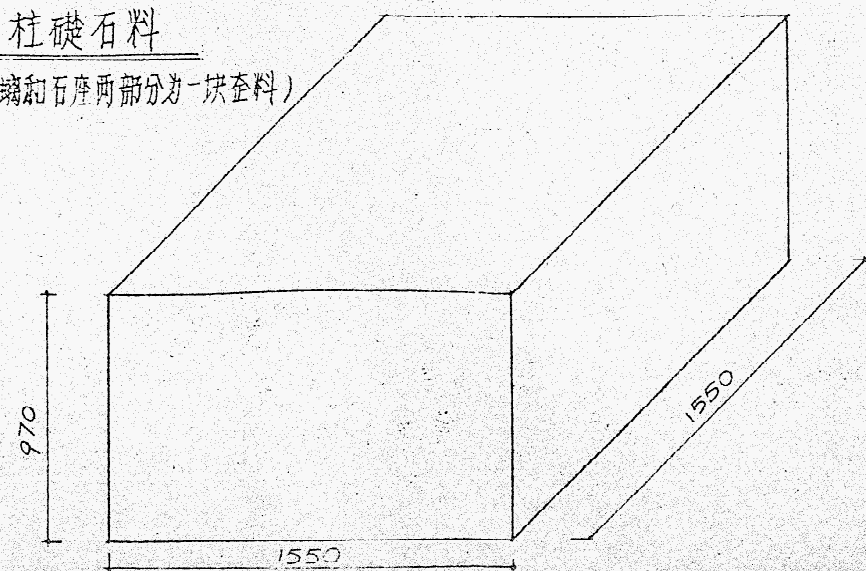


(三) 石柱料




(四) 碑文石料

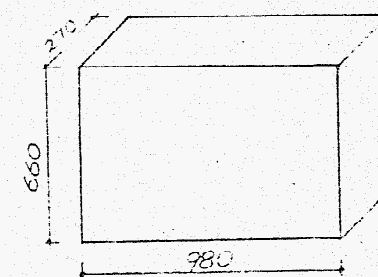





(六) 另加基座石料 (上)

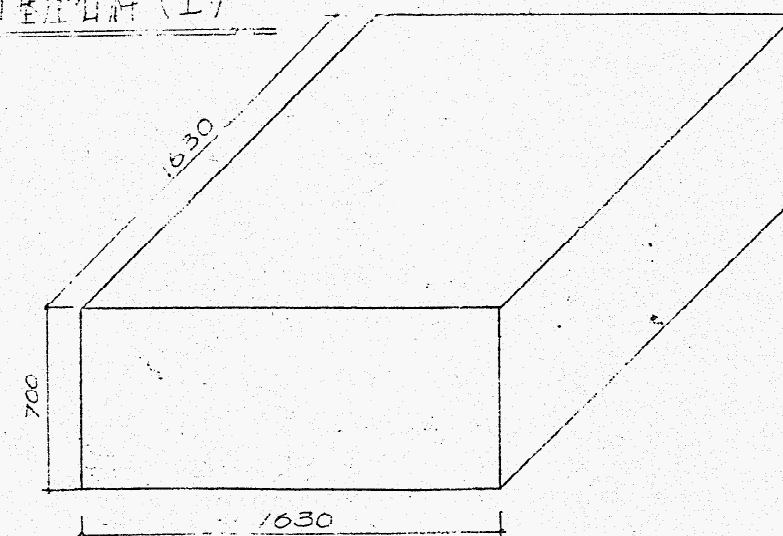

(七) 另加基座石料 (下)

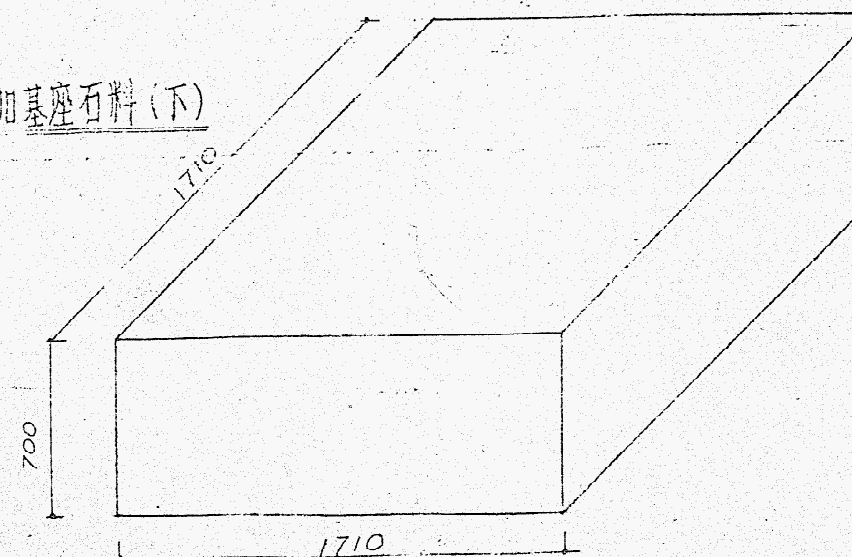


南京市园林设计研究所		工程负责	南京市园林局	设计号	
批准	袁 瑞 伟	项目	华表石料尺寸	分项号	
审定	吴 松 山	制图	华表石料尺寸	图号	—
审核	袁 瑞 伟	校核	(碑头位置及大小自定)	图例	
工程负责	袁 瑞 伟	制图	李 杰	比例	1/20

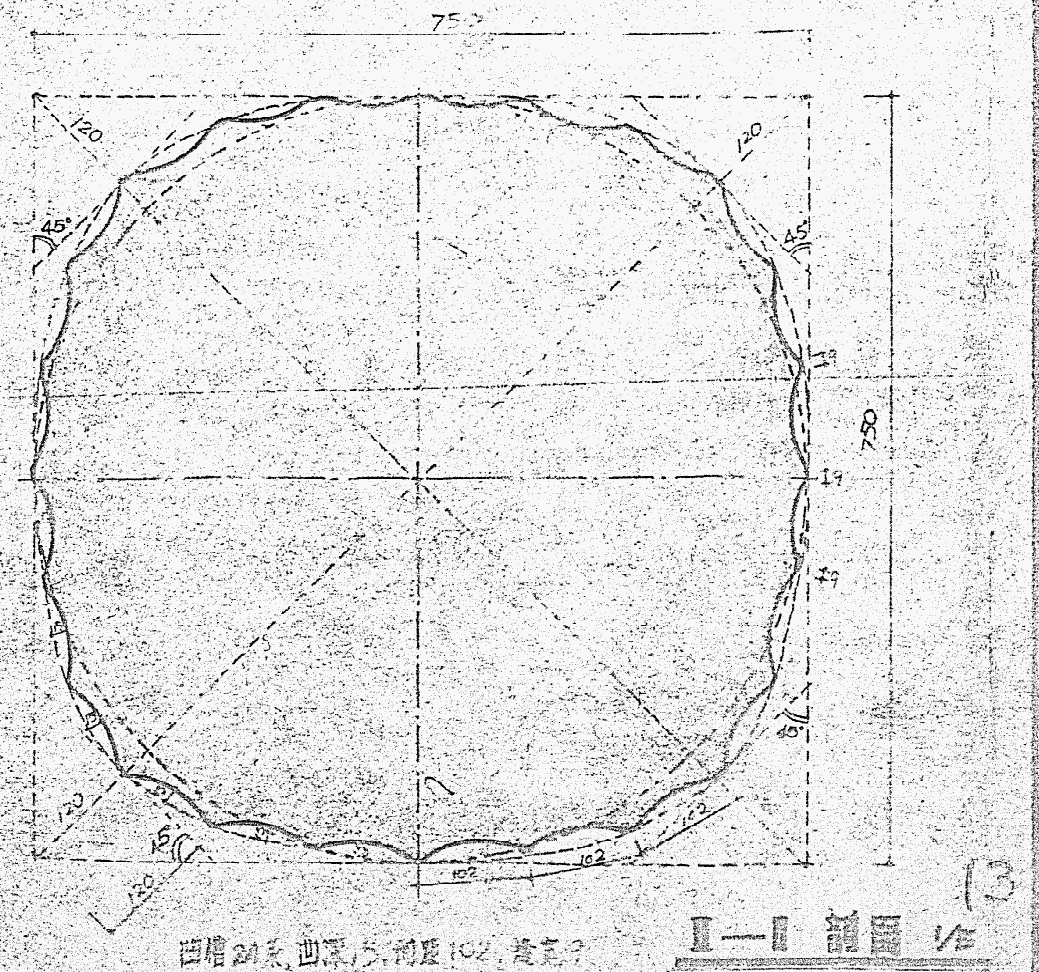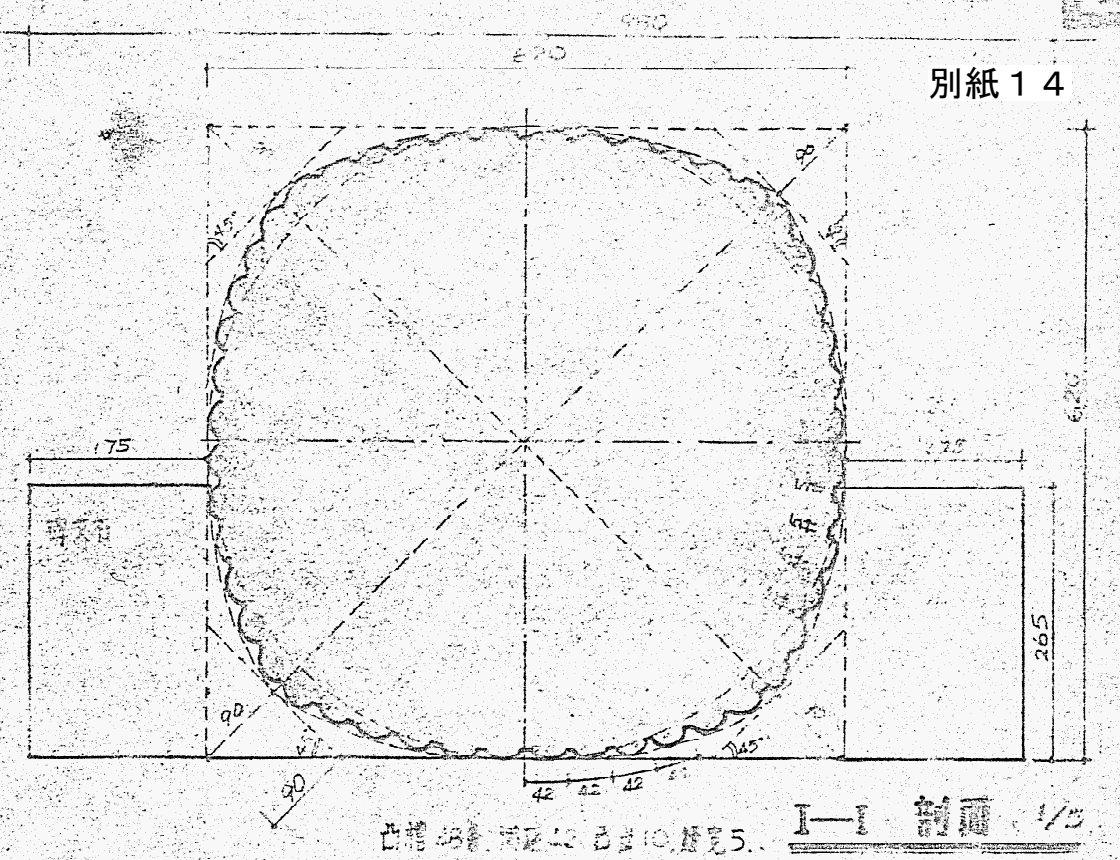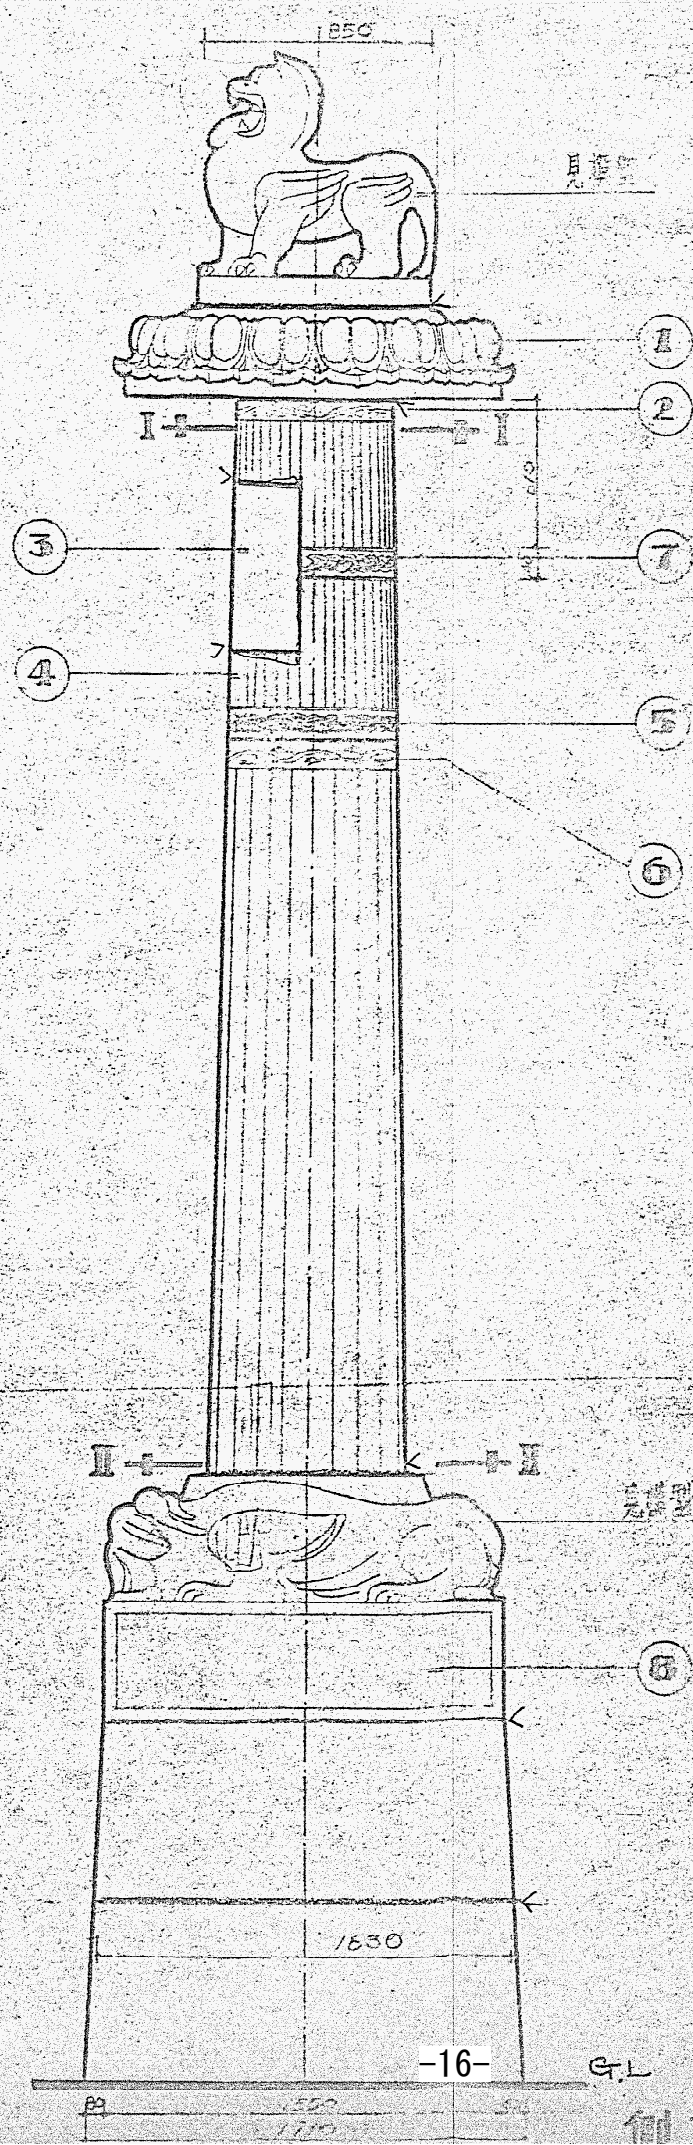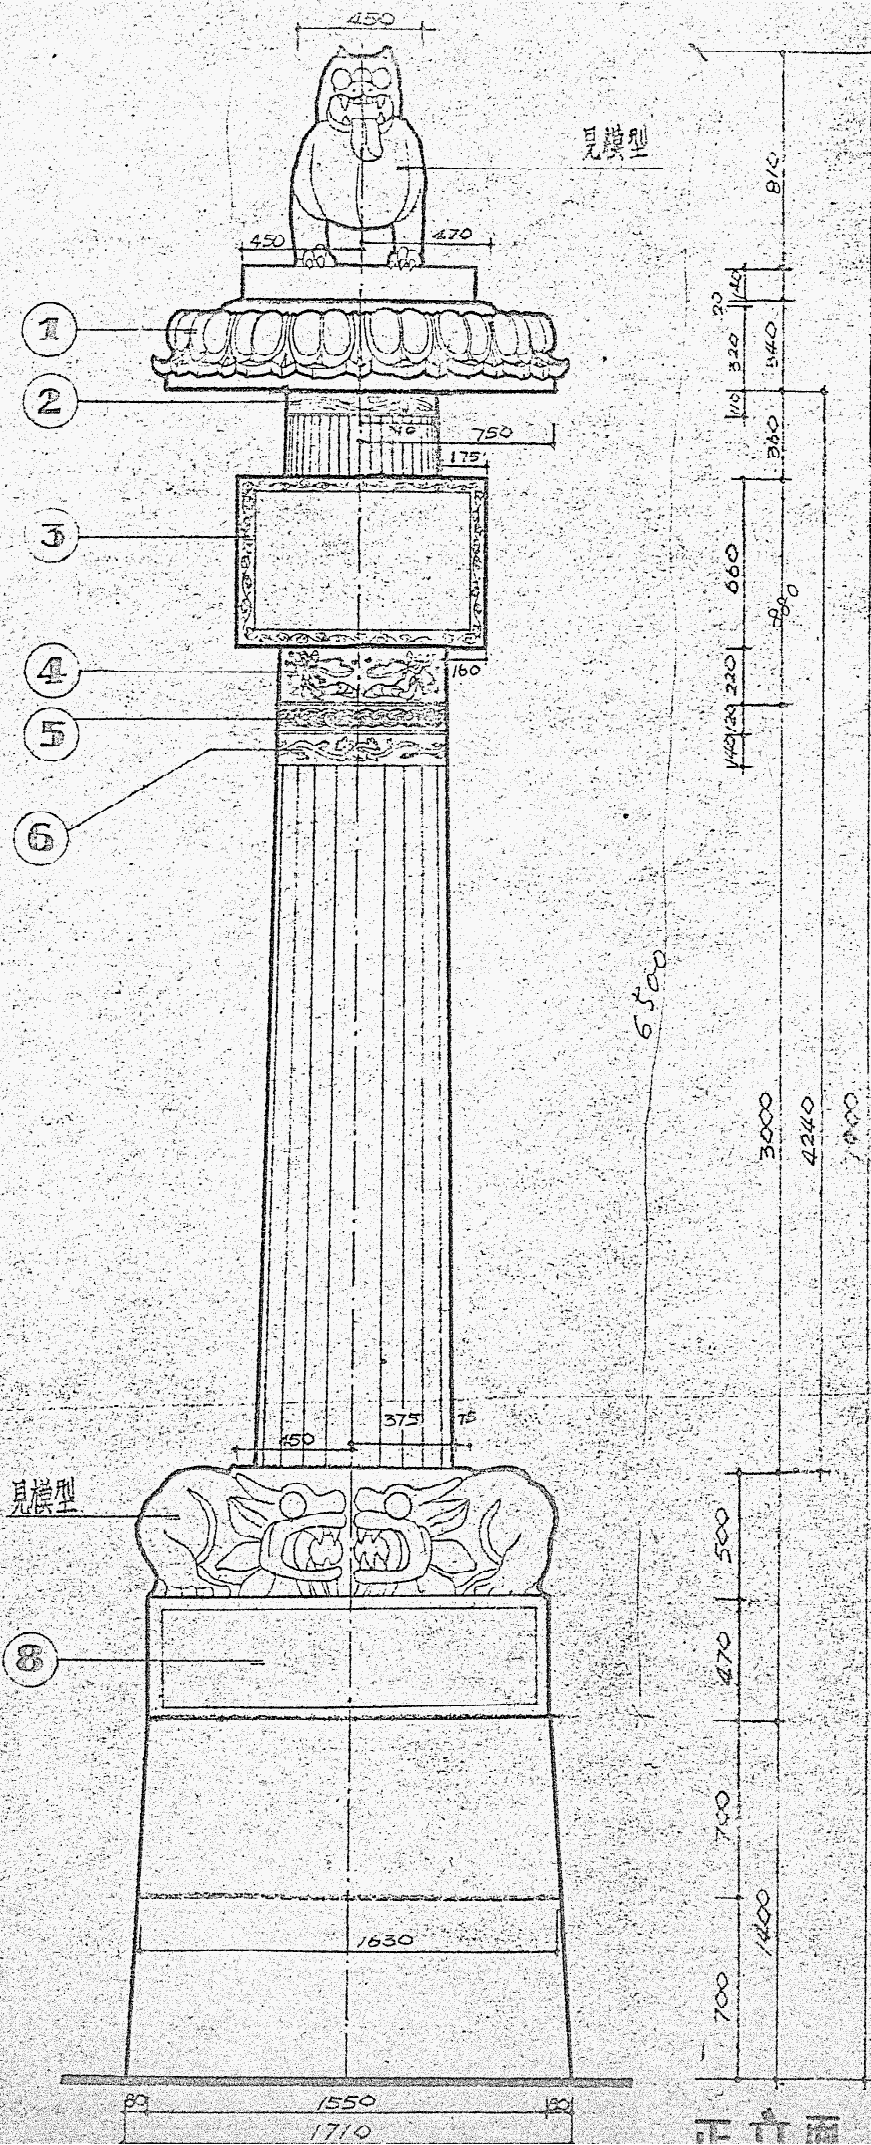


南京市园林设计研究所				工程名称		金星大通公园前广亭		设计号	
				工程地点				设计人	
设计人		陈其文		审核人		陈其文		设计日期	
设计日期		1980.10.2		设计内容		平面图、侧立面		图号	
设计人		陈其文		审核人		陈其文		设计日期	
设计日期		1980.10.2		设计内容		平面图、侧立面		图号	




① 蓮座大样

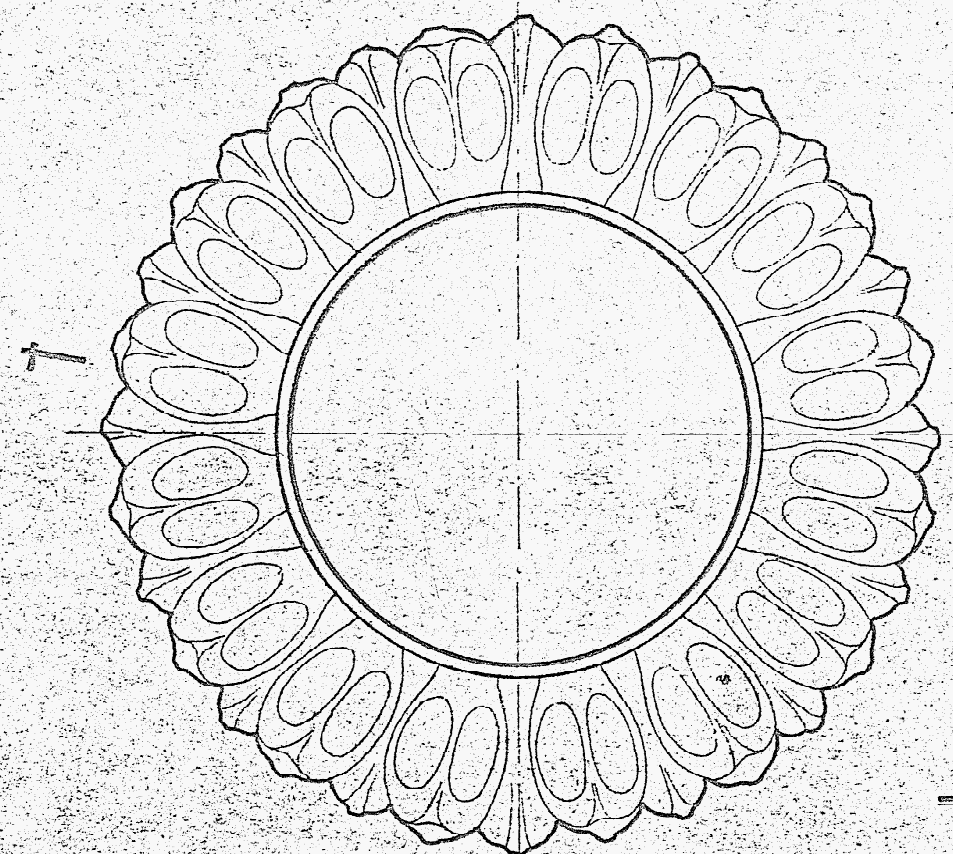


蓮座俯视图 1:10

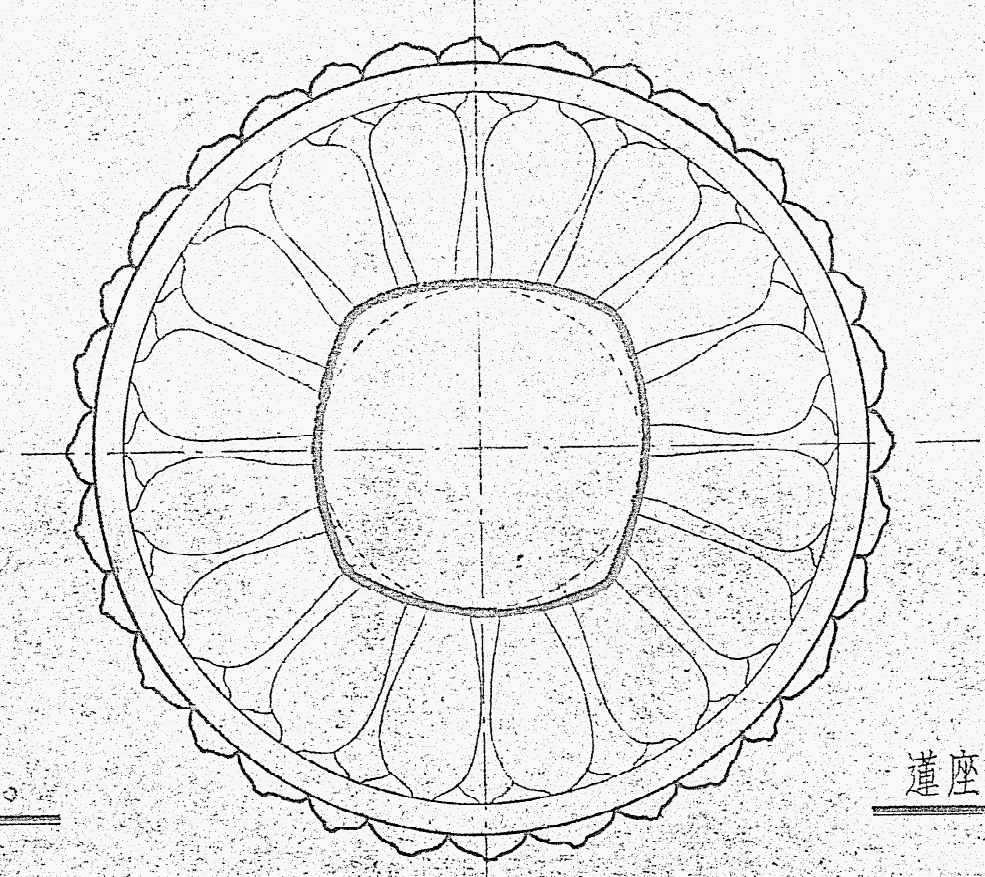

蓮座仰视图 1:10

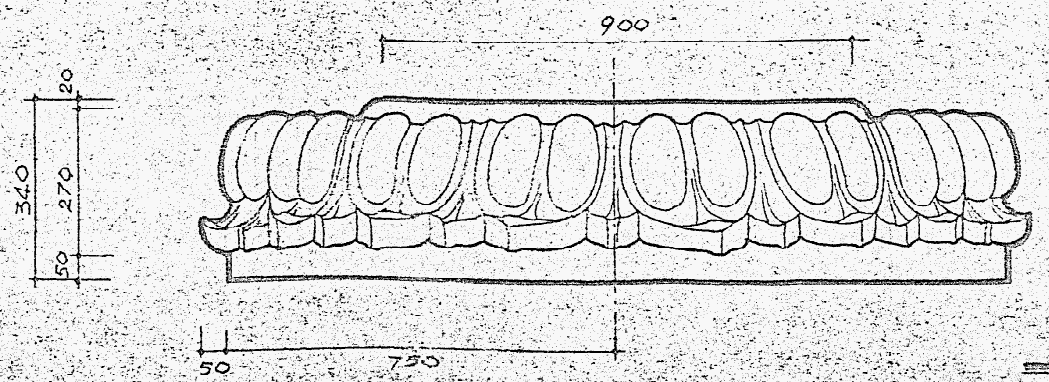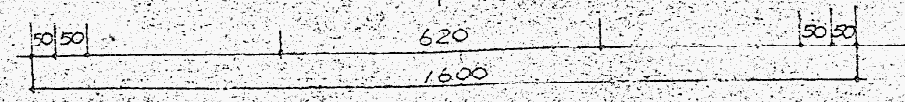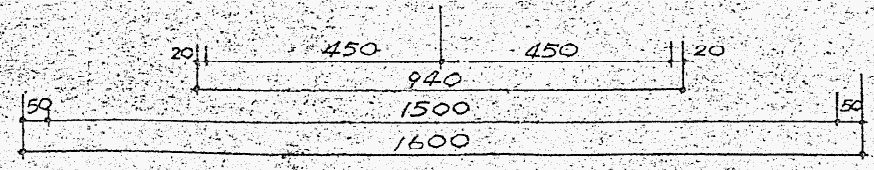


蓮座正立面 1:10

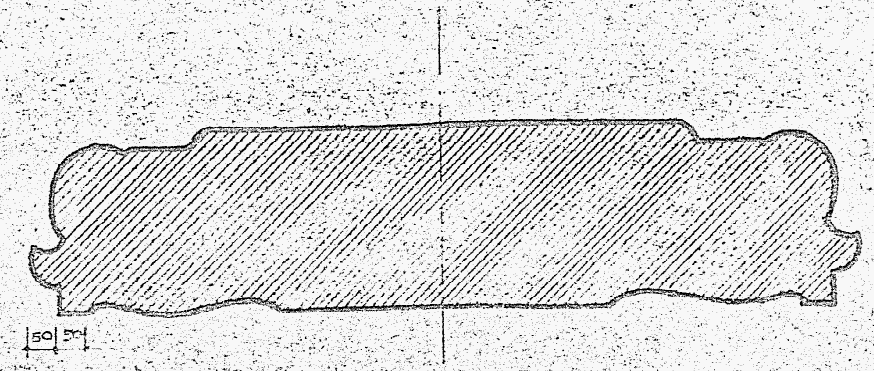



蓮座剖面 1:10

南京園林設計研究所				工程名称	名古屋久屋大通公園南京半表	设计号	
批准	设计	审核	制图	项目		分图号	
审定	复核	设计	制图	①蓮座大样		图号	三
审核	设计					日期	80.5.
工程	制图					比例	见图

② 花紋大样 1:4

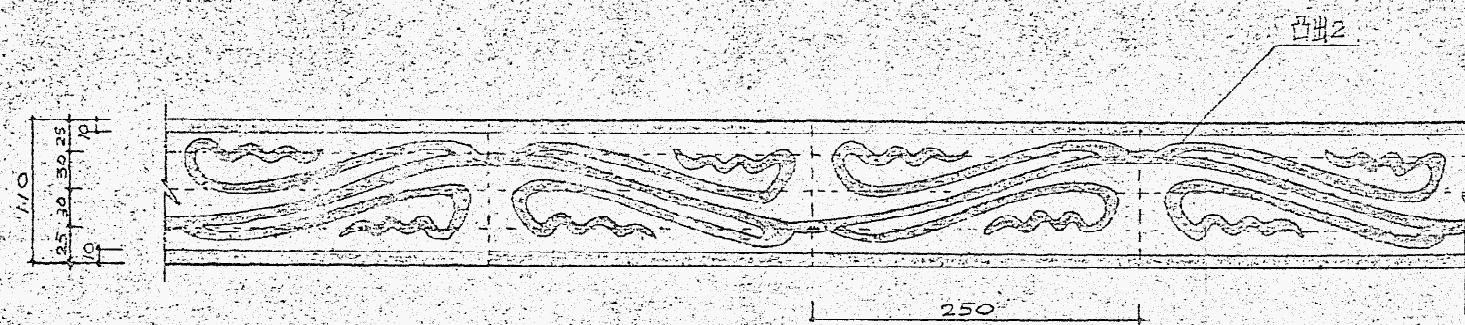

③ 碑文花边大样 1:1



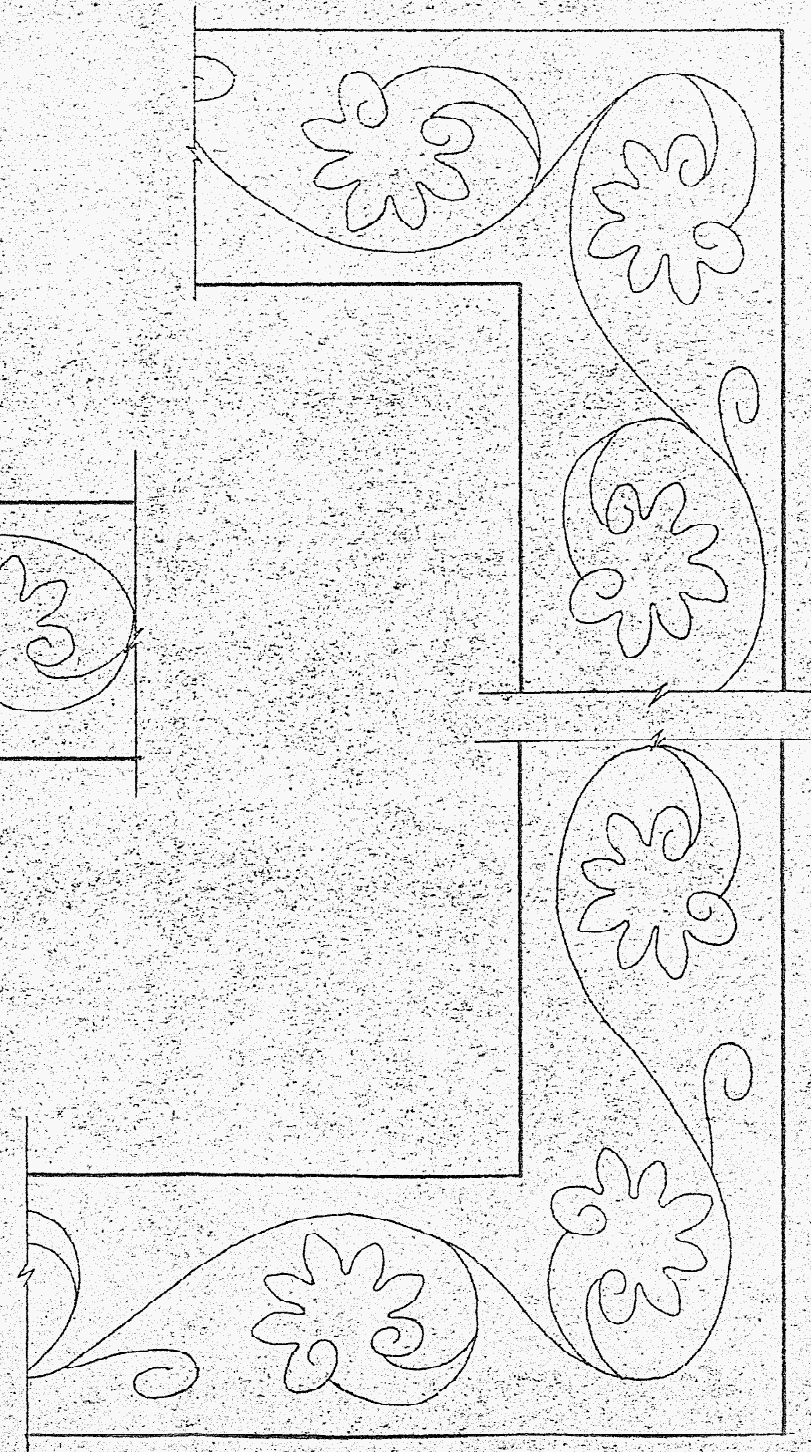
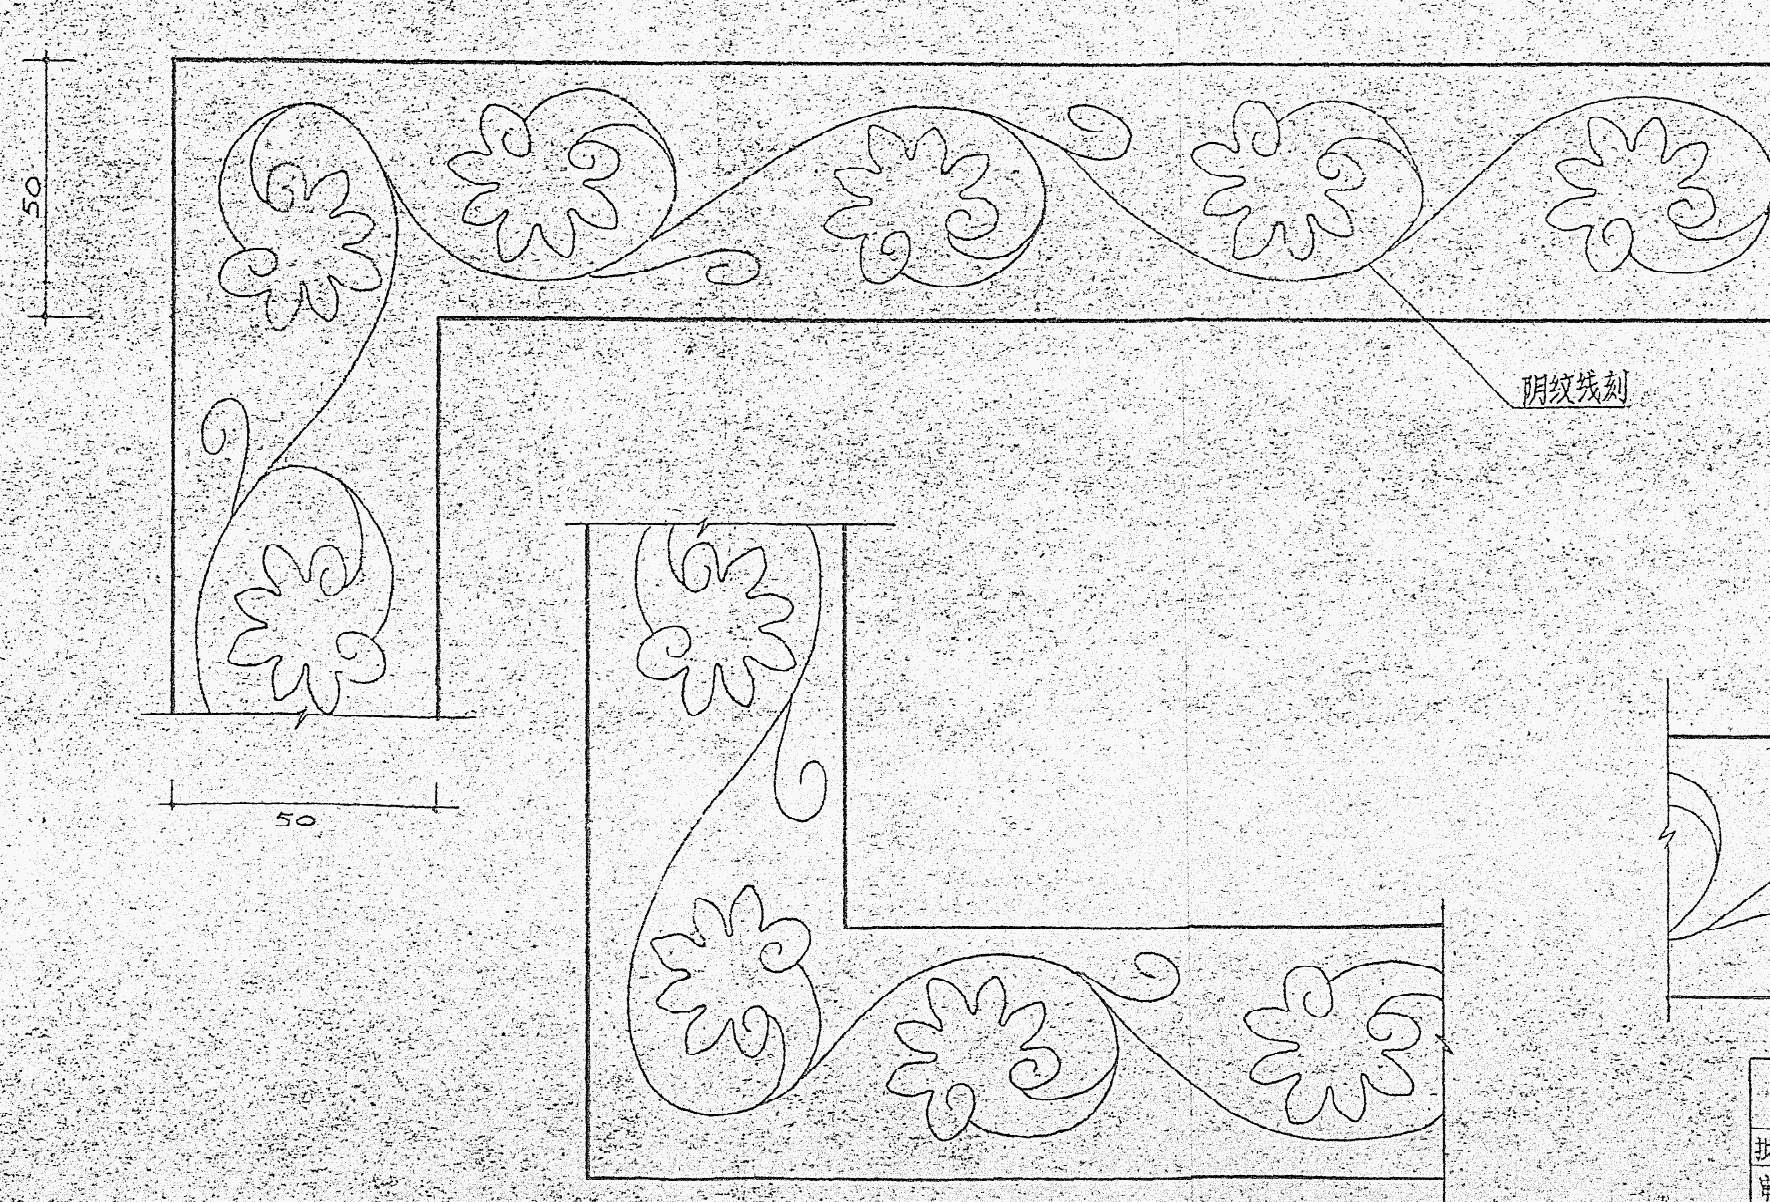


南京园林设计研究所				工程名称	南京市久居大湿地公园南京华表	设计
批准	李华	工程		项目		分项
审定		复核	叶莉			图号
审核		设计				图号
工程		制图	李华			日期
						比例

② 花紋大样
③ 碑文花边大样

图号 四
图号
日期 80.5
比例 见图

⑤ 縄紋大样 1:1

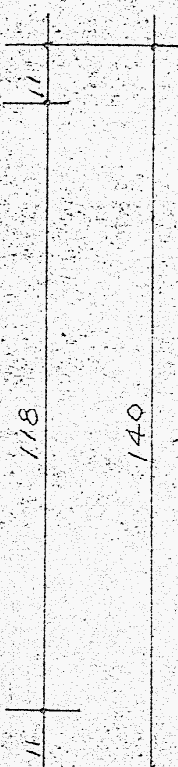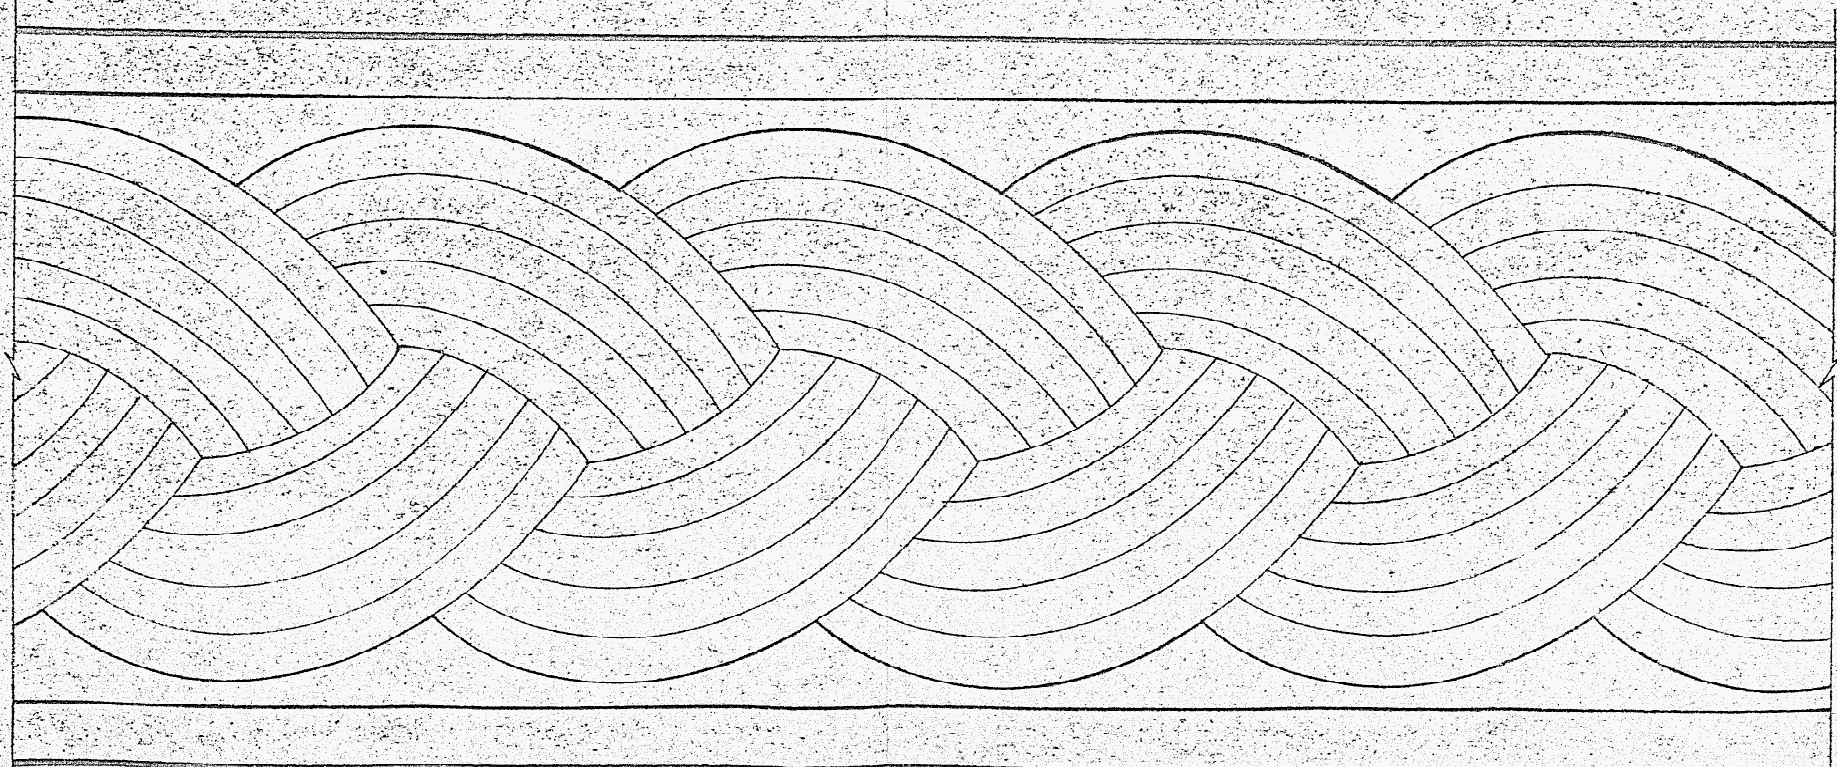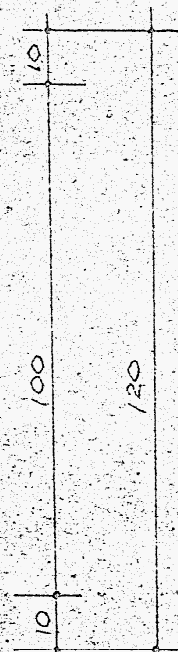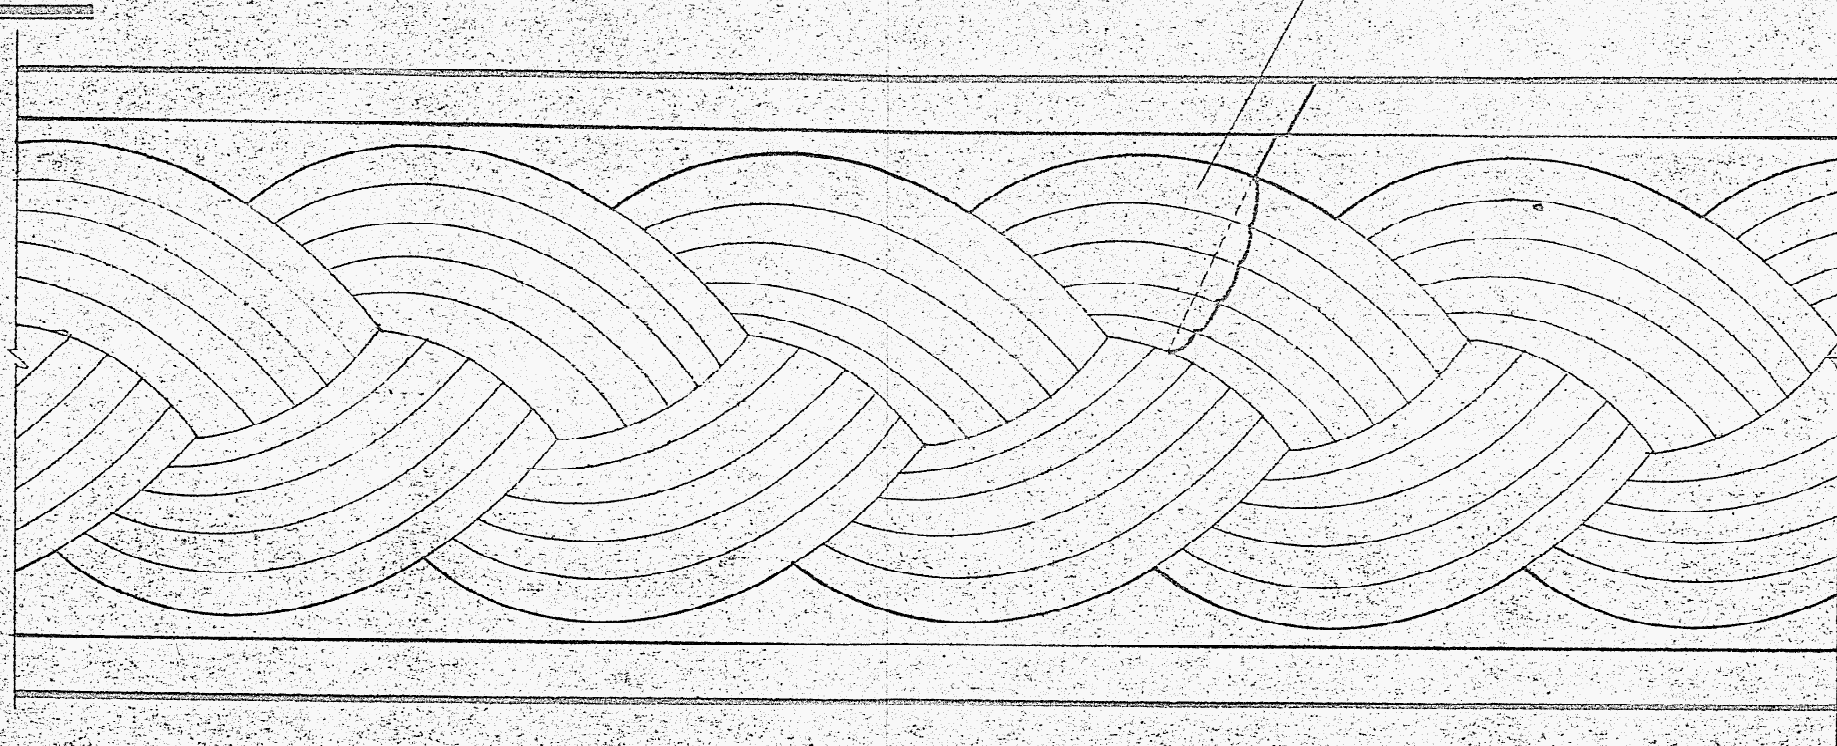


⑦ 縄紋大样 1:1


南京园林设计研究所				工程名称	南京市久里大通公园南京华表	设计号	
批准	设计	工程	项目	⑤ 縄紋大样	分项目	图号	五
审定	复核	设计		⑦		图档号	
审核	设计					日期	80.5.
工程	制图					比例	1/1

⑥ 龙紋大样 1:2

正 面

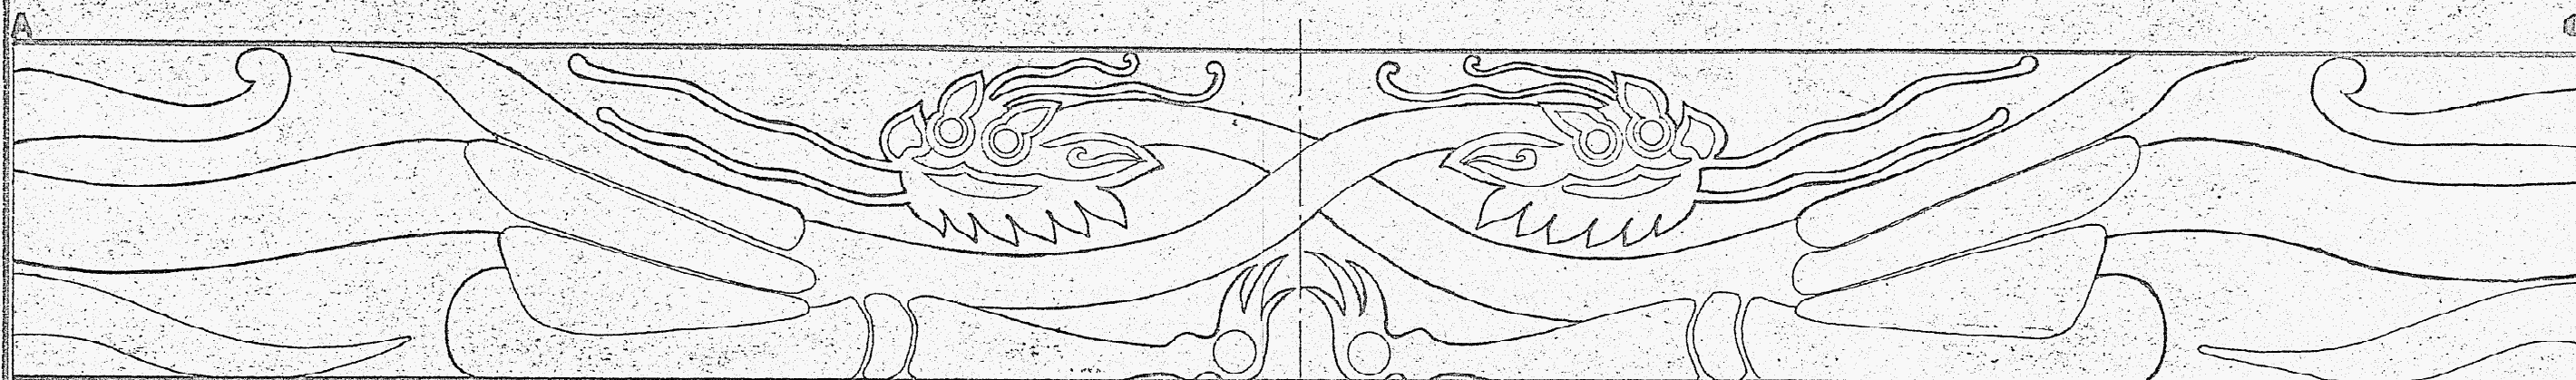

背 面

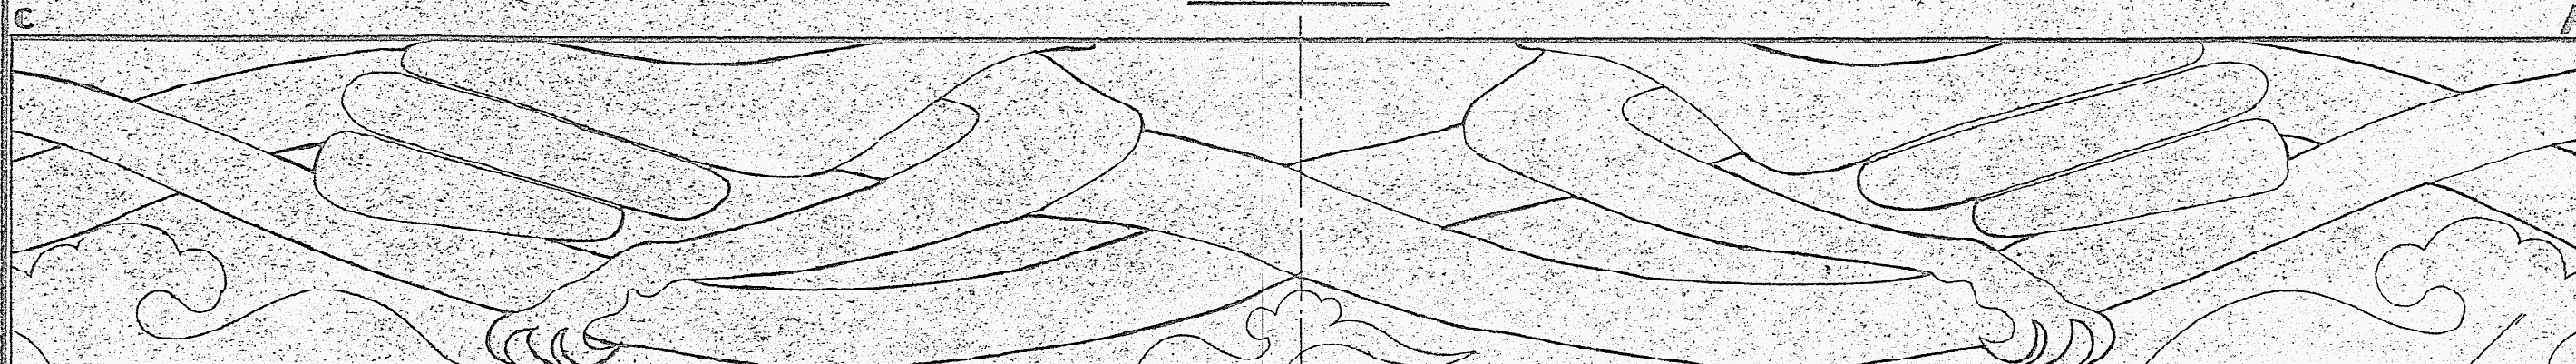

高140, 周長2200
浮雕




④ 飞天大样 1:2

浮雕

南京园林設計研究所				工程名称	省五里火屋大通公園南京園華表	設計号	
批准	王心如	工和費		項目		分項号	
审定		复核	叶菊华			图号	六
审核		设计				图样号	
工程		制图	李雷			日期	80.6
						比例	1/2

⑥ 龙紋大样
④ 飞天大样

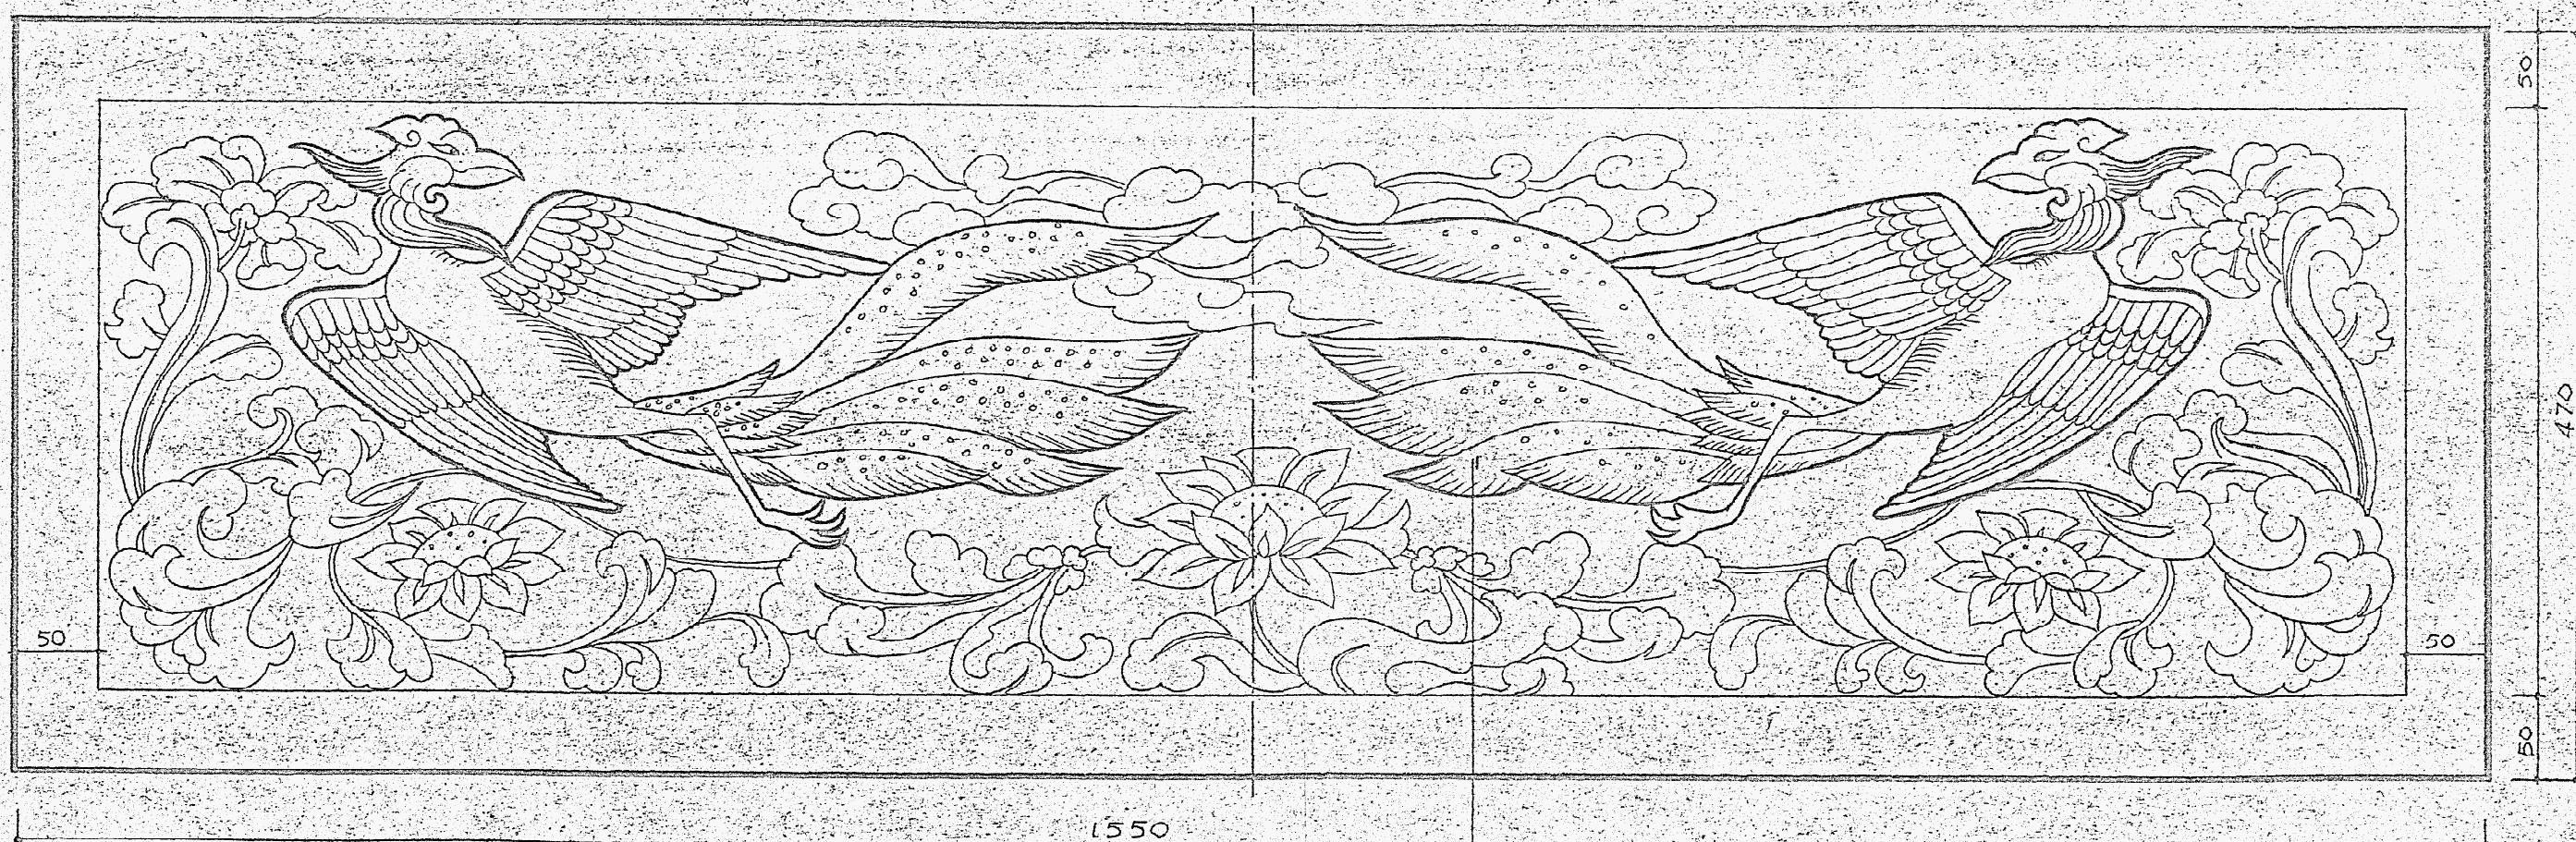

⑧

底座凤紋大样 1:3

浮雕

南京园林設計研究所				工程名称	省古墓久屋大通公園华表	设计号	
批准	王明	工種負責		項目		圖号	七
审核		复核	叶韵华	⑧底座凤紋大样			
审定		制图	李吉				
工程		設計					
				日期	80.6.	比例	1:3