

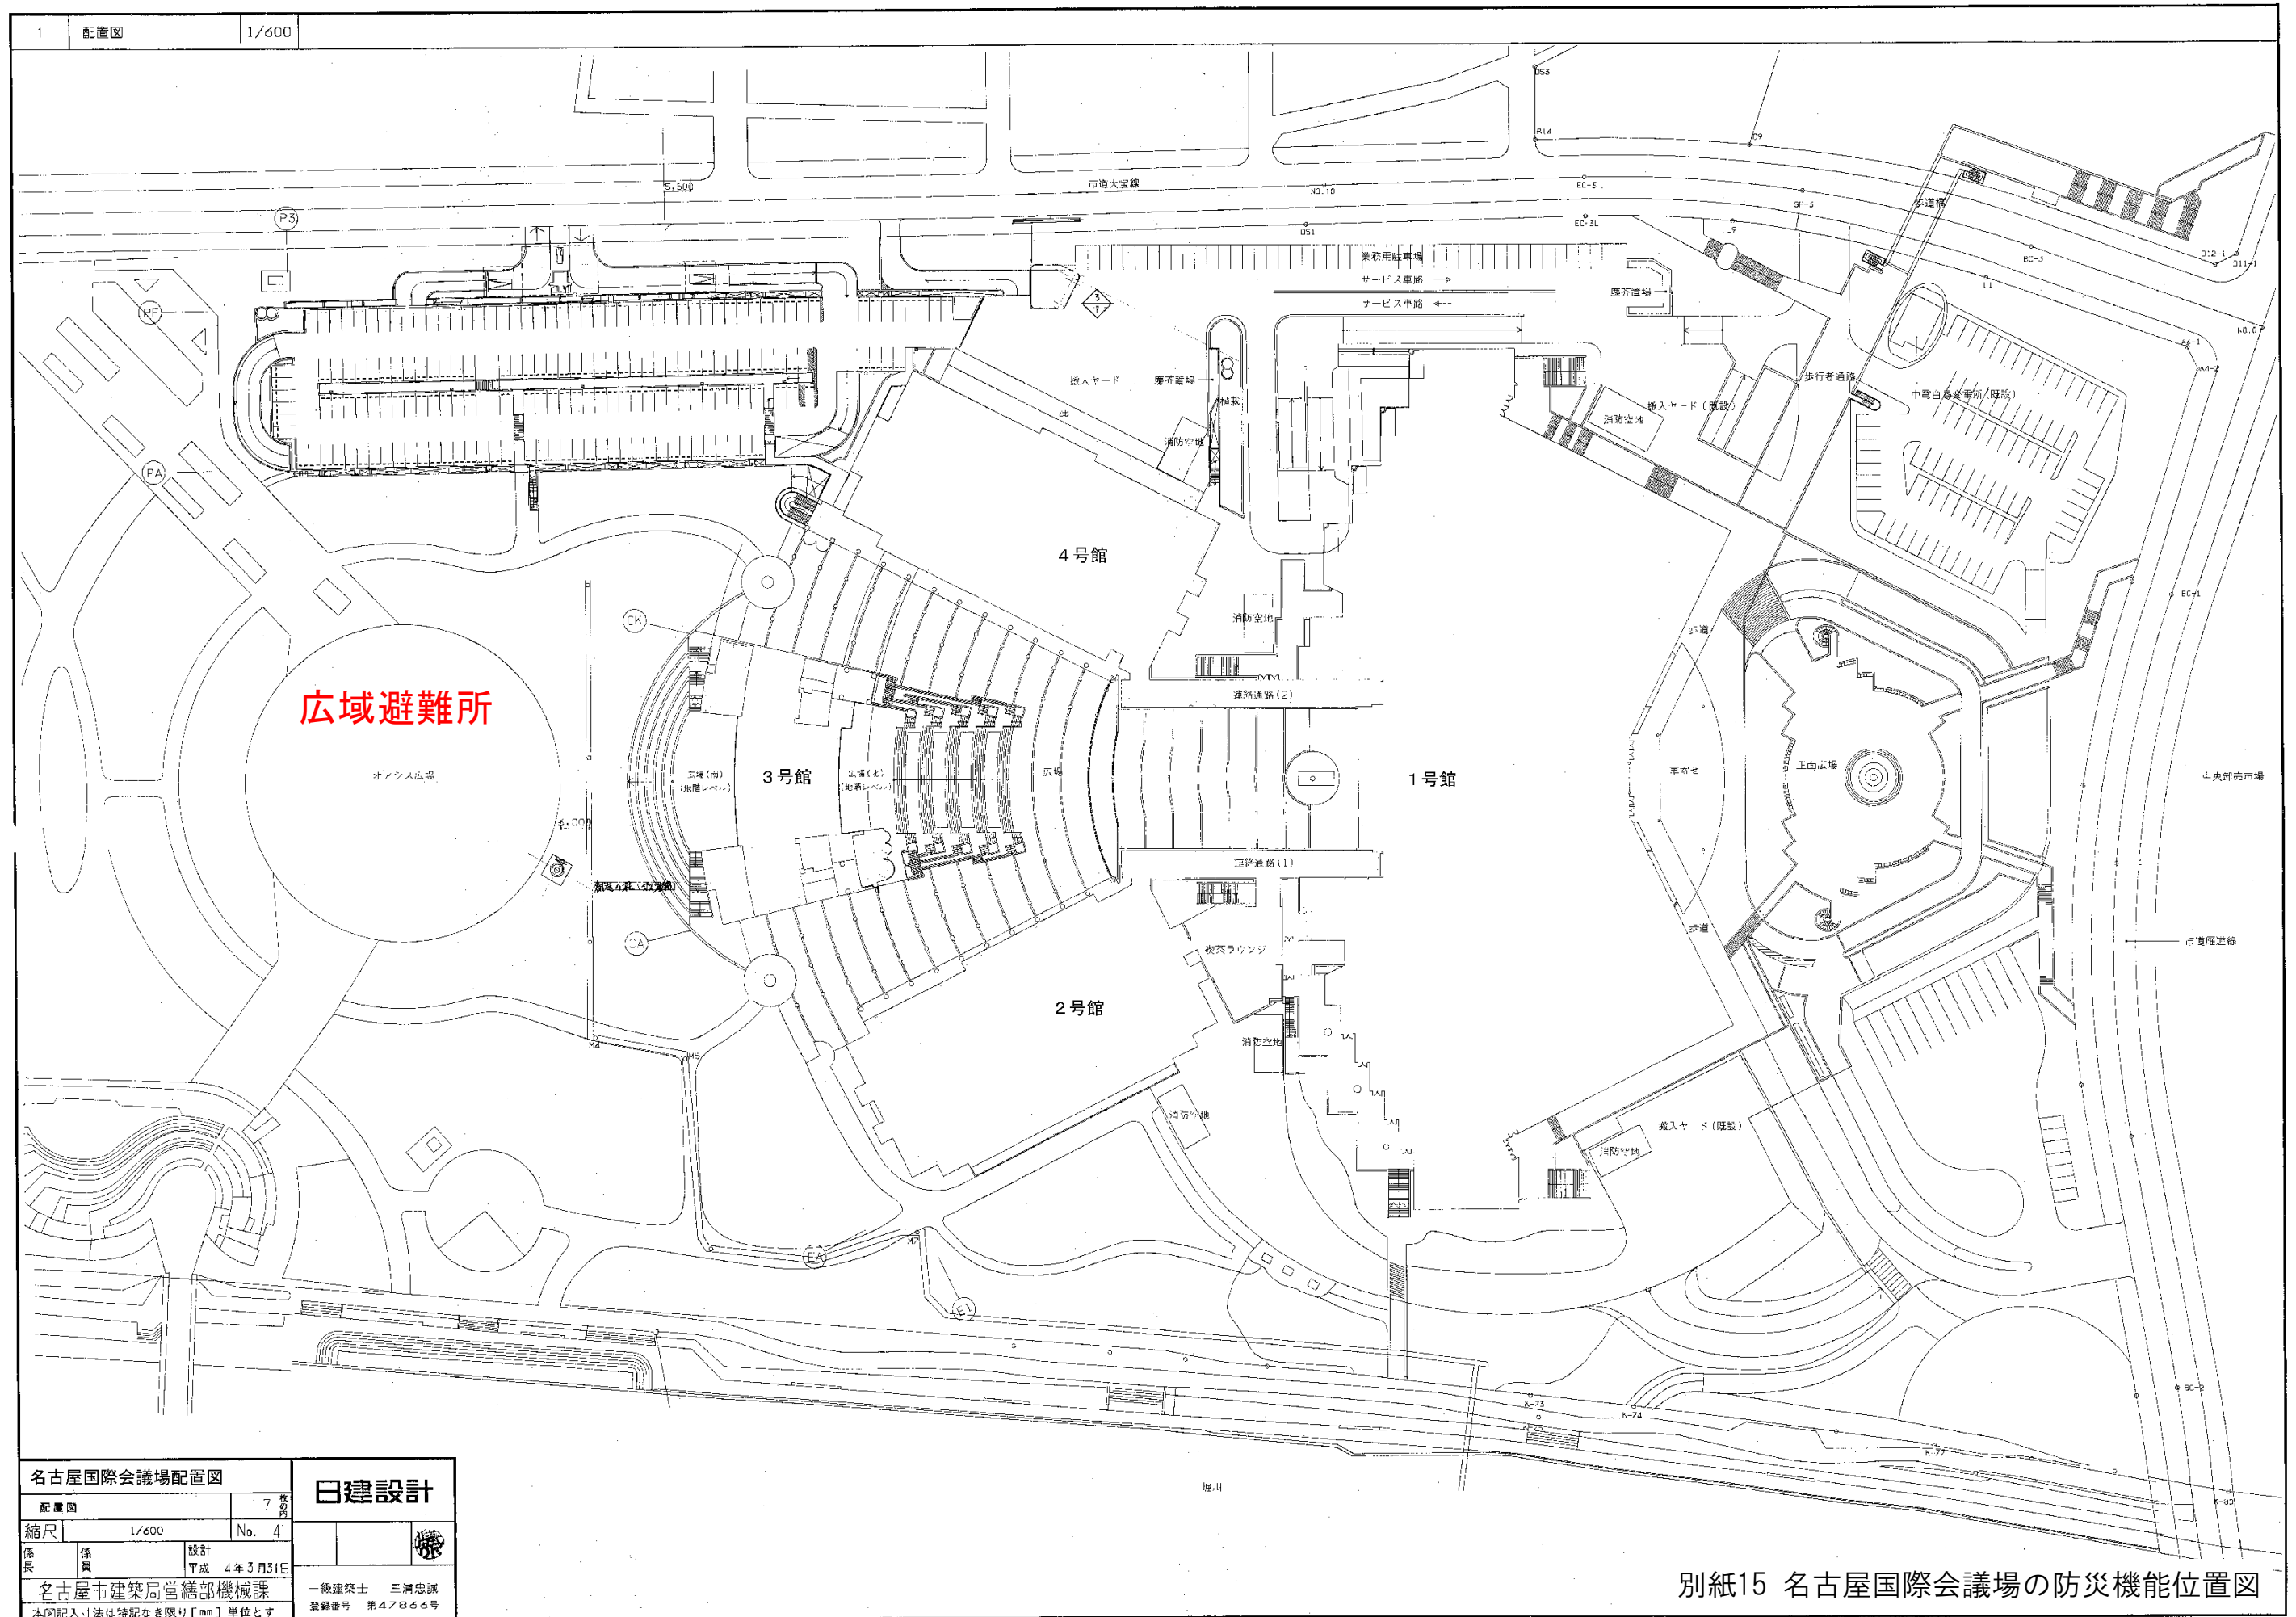


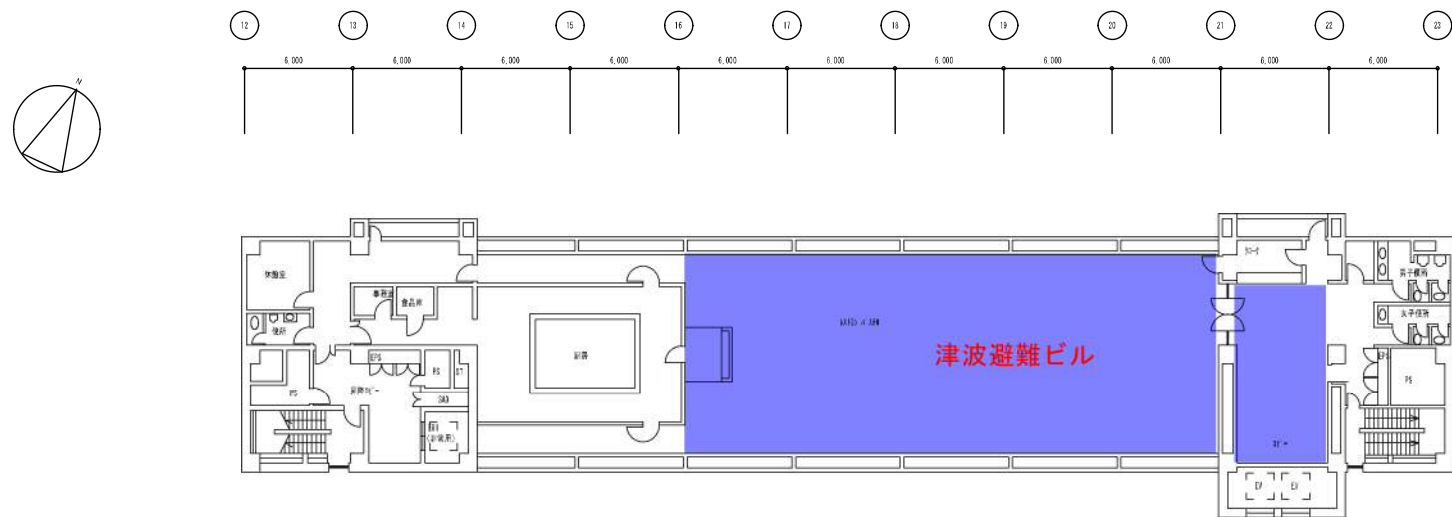

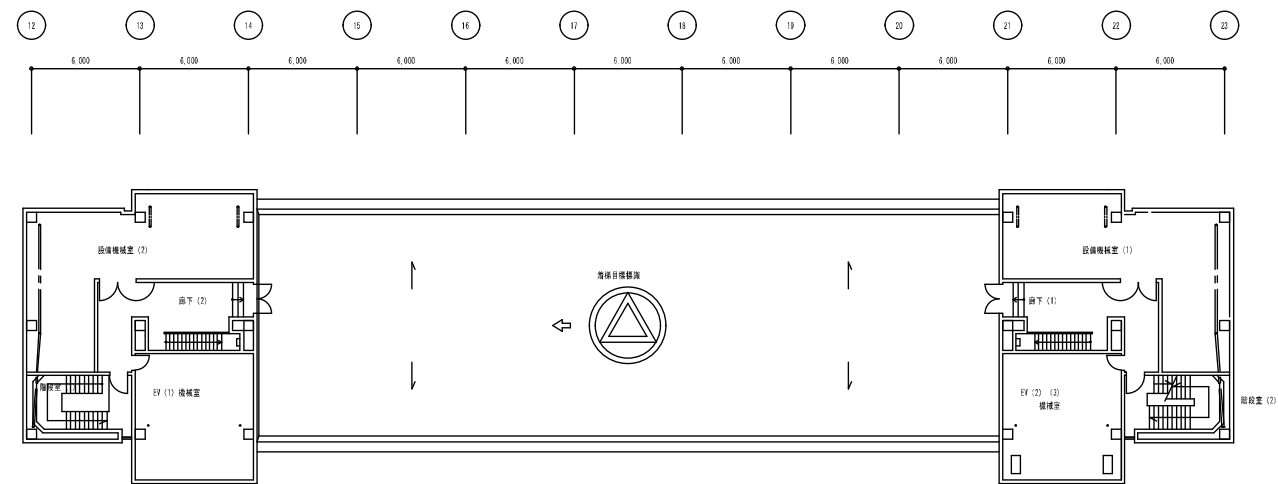

1号館 1階平面図			
縮尺	1/200		
原	図	設計	日
長	図	平成 15年 7月	日
名古屋市住宅都市局営繕部設備課			
本図記入寸法は特記なき限り「mm」単位とす			

別紙15 名古屋国際会議場の防災機能位置図