




敷地・区域面積表

敷地(街区)	記号	各部分の面積(m ²)	街区の面積(m ²)	敷地の面積(m ²)
A1	A①	64,897.57	139,628.17	139,628.17
	A④	704.17		
	B	68,760.03		
	H①	1,764.27		
	H②	1,210.81		
	H③	974.88		
	H④	728.75		
	H⑤	587.69		
A2	A②	5,872.34	5,872.34	ア 5,275.83 イ 276.36 ウ 320.15
	A③	2,727.83	2,727.83	2,727.83
	C	43,682.60	43,682.60	43,682.60
D	D	33,118.44	33,118.44	33,118.44
合計(区域の面積)				225,029.38

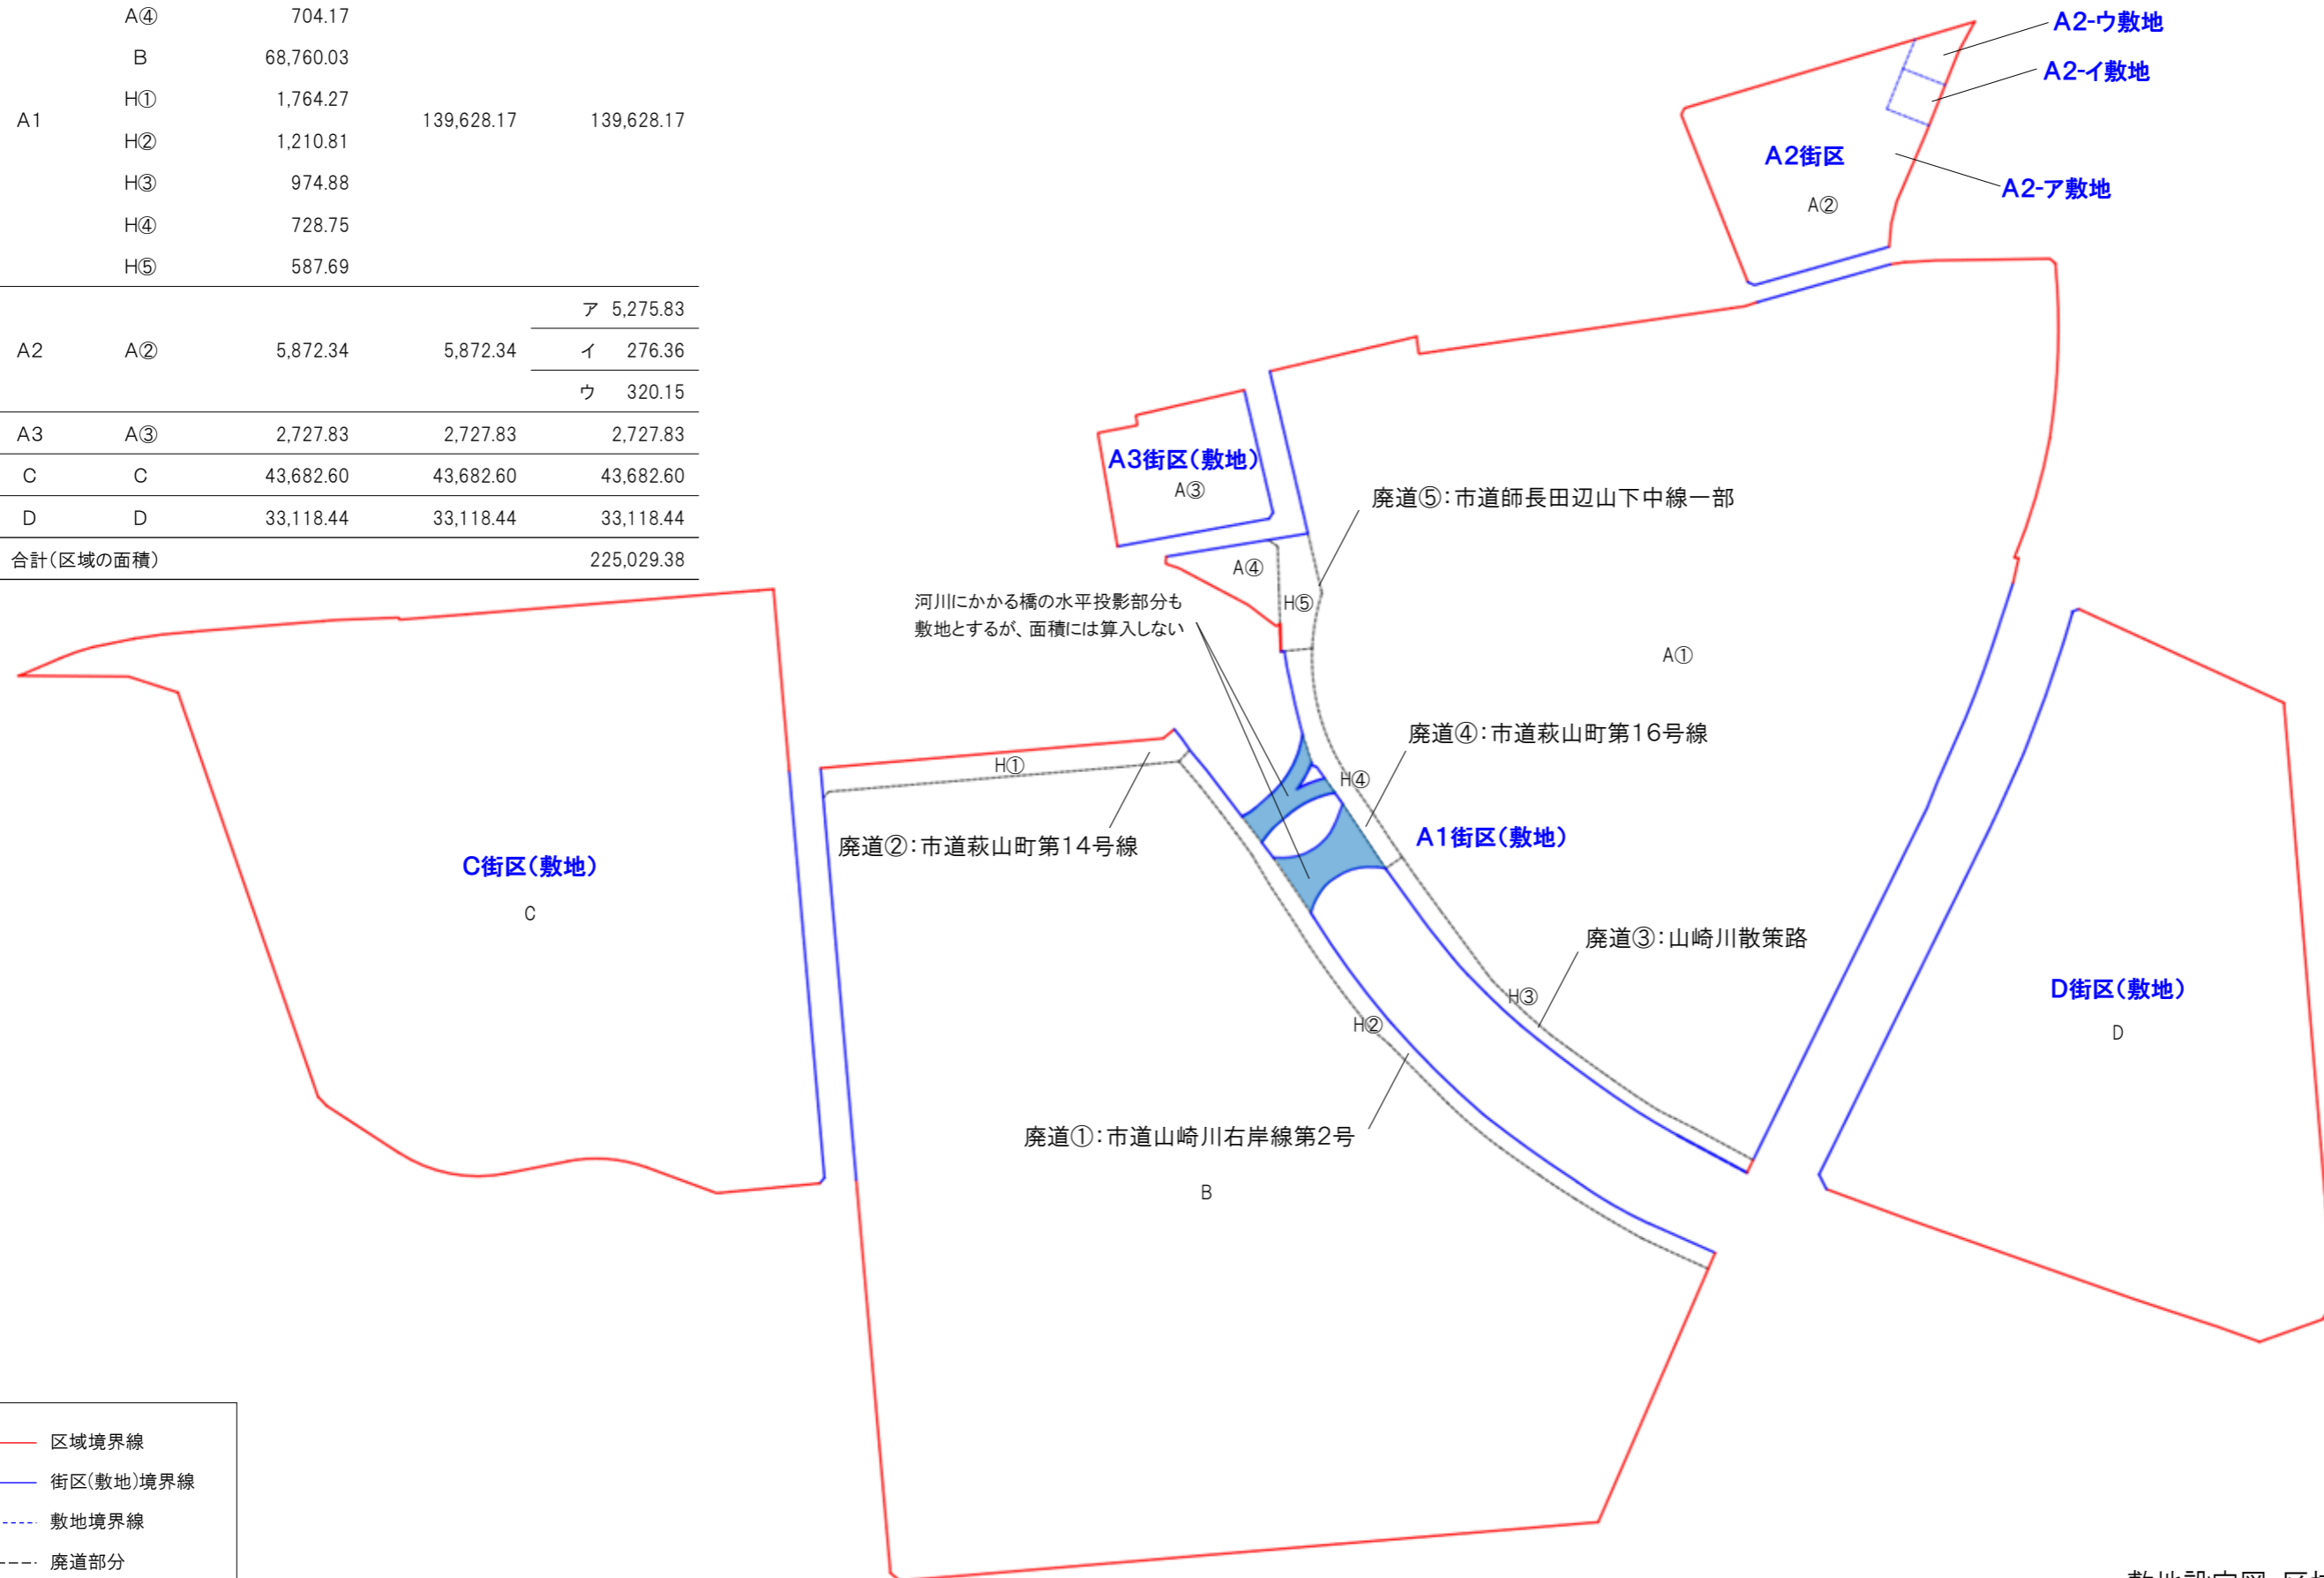

- 区域境界線
- 街区(敷地)境界線
- - - - 敷地境界線
- - - - 廃道部分

敷地設定図・区域面積求積図 S=1:2500(A3)

※各敷地や廃道部分の面積は敷地面積求積図参照


【A2敷地】
 区域境界線の総延長：329.503m
 6m以上の道路に接する長さ：238.816m
 割合：4.34/6

【A3敷地】
 区域境界線の総延長：211.385m
 6m以上の道路に接する長さ：107.649m
 割合：3.05/6

【C敷地】
 区域境界線の総延長：930.648m
 6m以上の道路に接する長さ：784.578m
 割合：5.05/6

【A1敷地】
 区域境界線の総延長：2,192.722m
 6m以上の道路に接する長さ：1,410.775m
 割合：3.86/6

【D敷地】
 区域境界線の総延長：754.636m
 6m以上の道路に接する長さ：754.636m
 割合：6.00/6

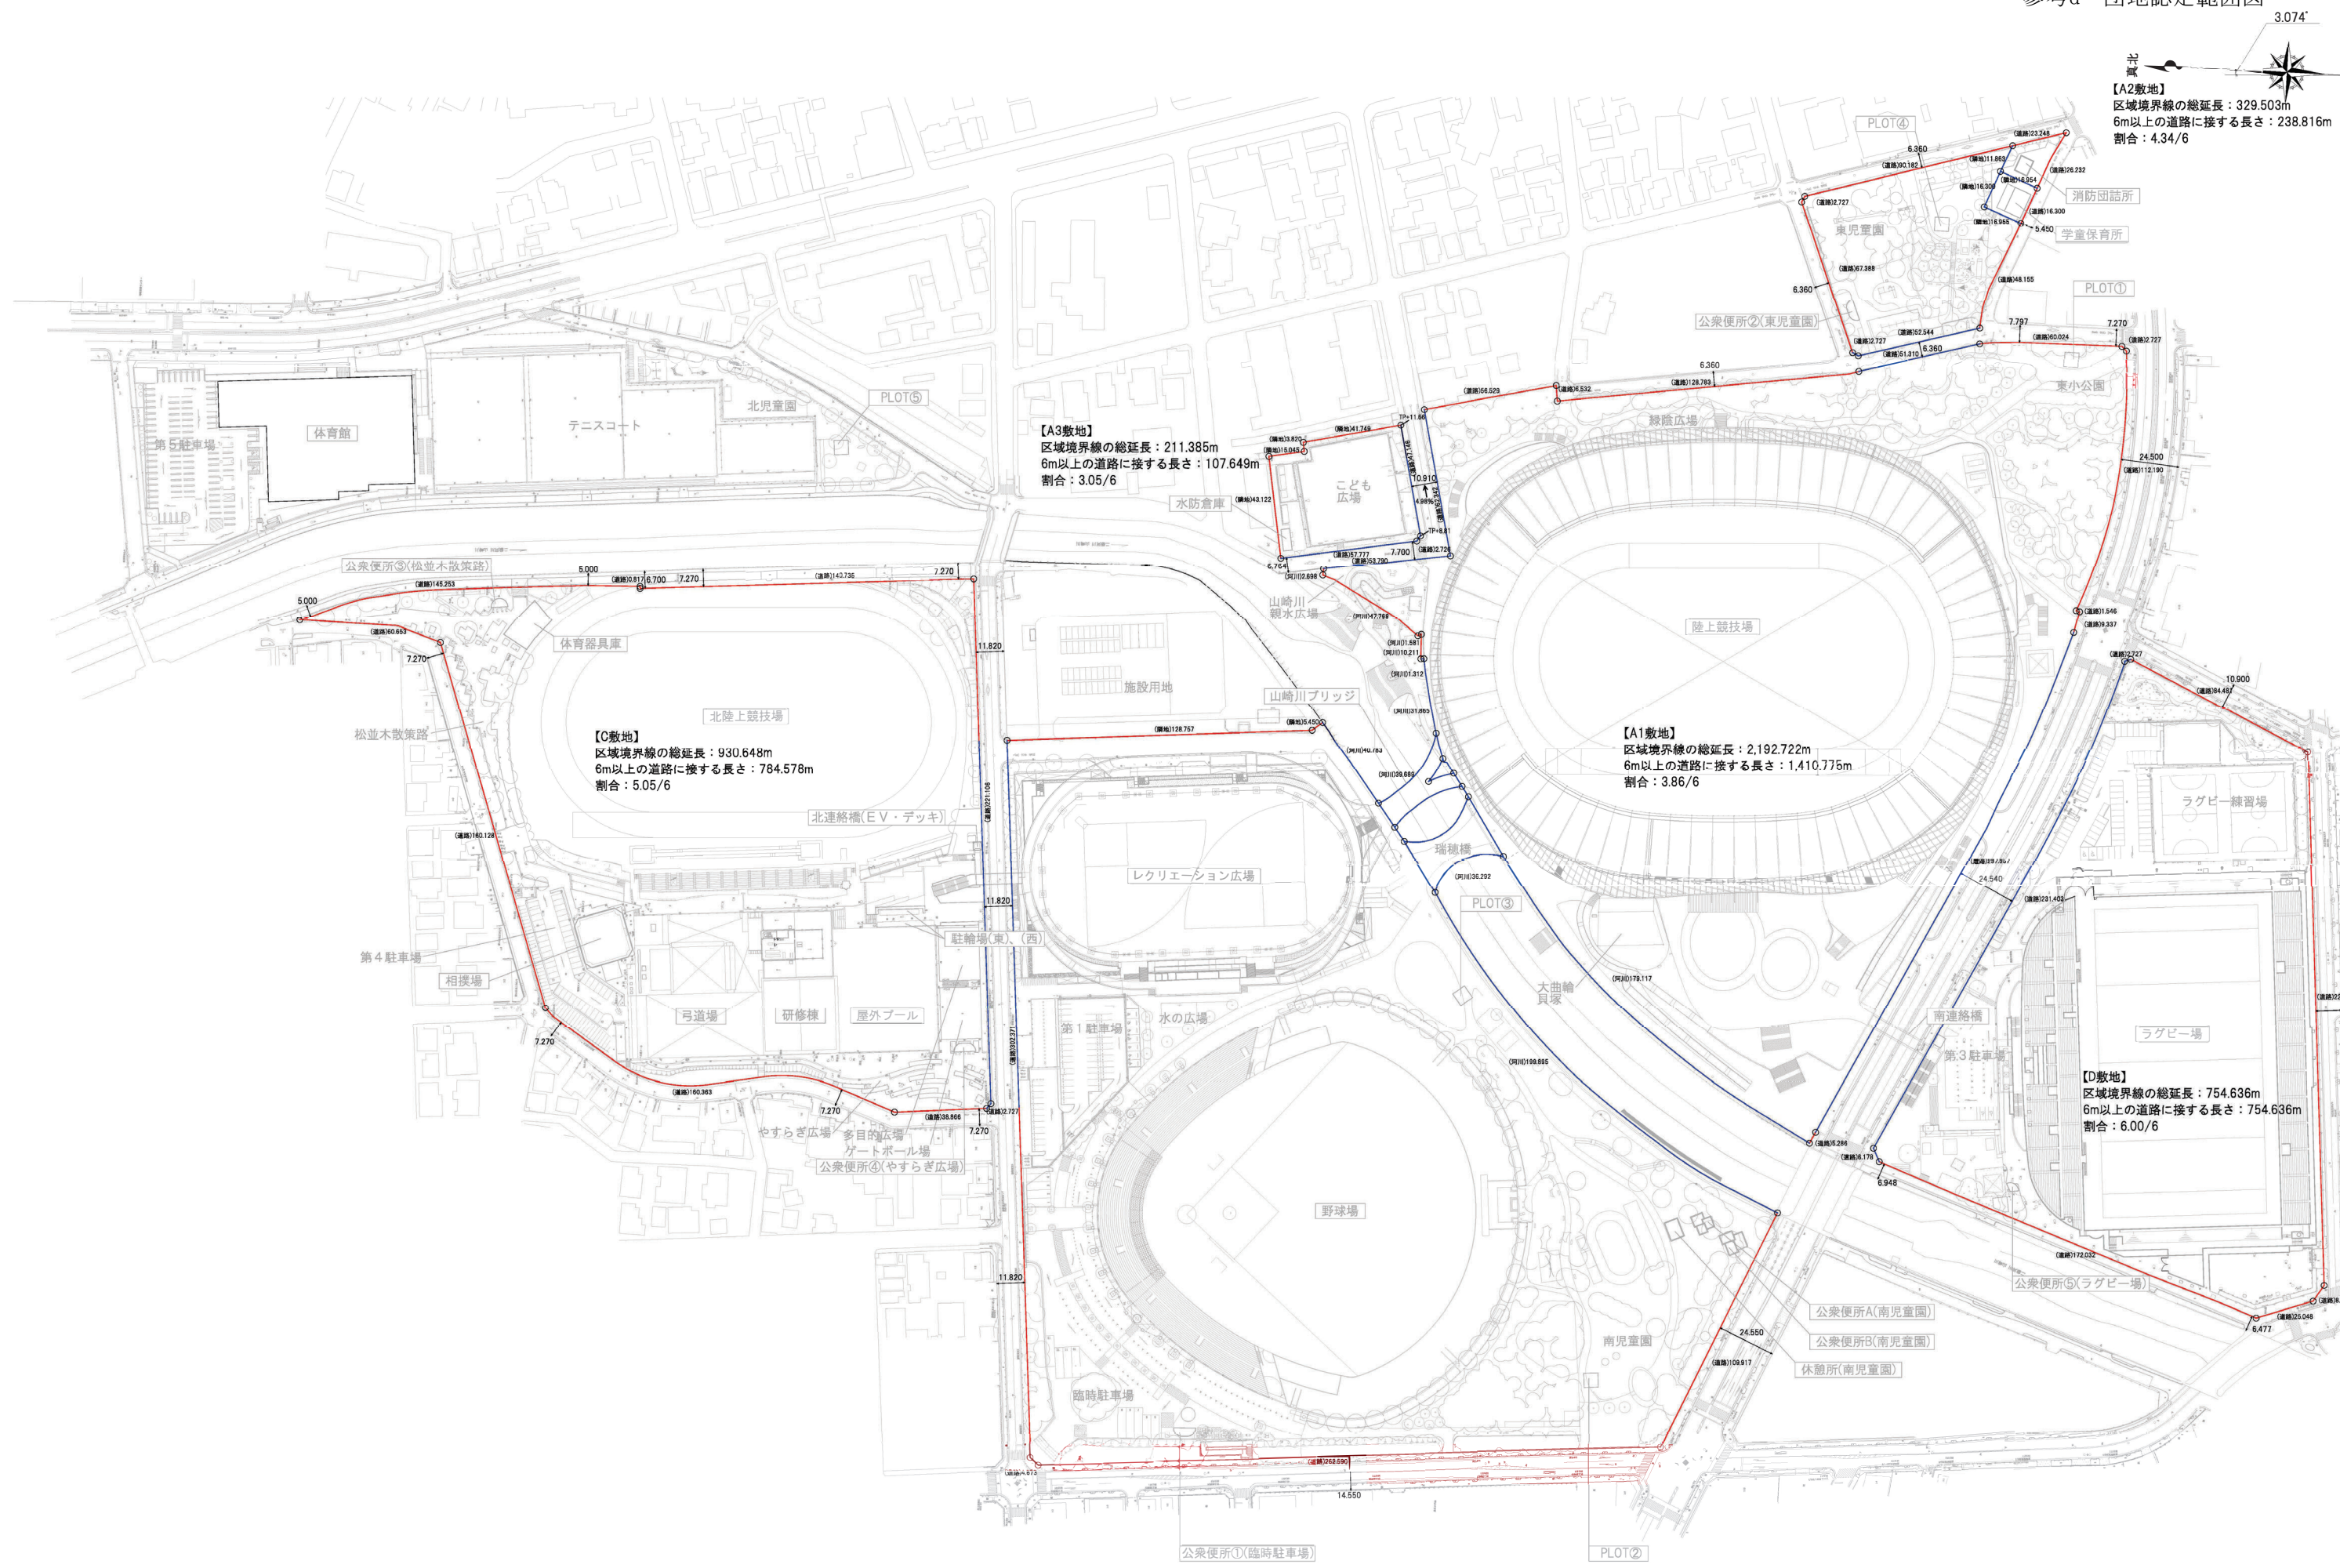

訂正		作成		承認		名称	名古屋瑞穂公園陸上競技場 整備等事業 新築工事 設計図	設計NO	図面NO
		発行				主務官	副官	縮尺 1:200 (A1) 1:2500 (A3)	認定申請図

認定区域の概要

区域の概要

区域面積 (㎡)	区域全体の敷地面積 (㎡)	通路の面積 (㎡)
225,029.38	225,029.38	0.00

棟数 (棟)
24
うち小規模な付属建築物 11

基準建蔽率 (%)	建築面積 (㎡)	建蔽率 (%)
60	41,698.46 (内道路部分126.63)	18.48

基準容積率 (%)	延べ面積 (㎡)	容積対象床面積 (㎡)	容積率 (%)
200	93,177.93	93,177.93	41.41

建築物の概要

敷地		建築物			建築面積		建蔽率 (%)	延べ面積		容積率対象床面積		容積率 (%)		
記号	面積(㎡)	番号	名称	小規模	建物単位(㎡)	敷地単位(㎡)		建物単位(㎡)	建物単位(㎡)	敷地単位(㎡)				
A1	139,628.17	1	陸上競技場		28,535.70	33,715.79	24.15	60,660.20	60,660.20	79,319.06	56.81			
		2	山崎川ブリッジ		523.70			0.00	0.00					
		3	レクリエーション広場		2,177.25			12,020.03	12,020.03					
		4	野球場		2,157.80			6,407.47	6,407.47					
		5	公衆便所①	●	25.70			25.70	25.70					
		6欠番	休憩所 中止					0.00	0.00					
		7	公衆便所 A		256.22			166.24	166.24					
		8欠番	公衆便所 B 公衆便所 A と統合					0.00	0.00					
		9	PLOT①	●	19.71			19.71	19.71					
		10	PLOT②	●	19.71			19.71	19.71					
		11欠番	PLOT③ 中止					0.00	0.00					
A2-ア	5,275.83	12	公衆便所②	●	25.70	65.18	1.24	25.70	25.70	65.18	1.24			
		13	PLOT④	●	39.48			39.48	39.48					
A2-イ	276.36	14	学童保育所		118.45	118.45	42.87	82.00	82.00	82.00	29.68			
A2-ウ	320.15	15	消防団詰所		39.66	39.66	12.39	78.88	78.88	78.88	24.64			
A3	2,727.83	16	水防倉庫	●	32.40	32.40	1.19	32.40	32.40	32.40	1.19			
C	43,682.60	17	研修棟 ※17~19で一棟		2,887.56	4,271.45	9.78	4,804.39	4,804.39	7,477.67	17.12			
		18	弓道場											
		19	屋外プール											
		20	相撲場									311.82	436.35	436.35
		21	北陸上競技場									739.66	1,901.15	1,901.15
		22	公衆便所③	●								25.70	25.70	25.70
		23	公衆便所④	●								18.14	18.14	18.14
		24	駐輪場(東)	●								13.23	28.67	28.67
		25	駐輪場(西)	●								19.84	43.00	43.00
		26	体育器具庫									201.10	201.10	201.10
		27	北連絡橋(E V ・デッキ)									54.40	19.17	19.17
D	33,118.44	28	ラグビー場		3,160.35	3,455.53	10.06 ※	6,080.85	6,080.85	6,122.74	18.49			
		29	公衆便所⑤	●	9.23			9.23	9.23					
		30	南連絡橋 ※陸上競技場と一棟		285.95 (内道路部分126.63)			(内道路部分126.63)	32.66			32.66		

※法53条第6項第2号により、道路部分の面積は建ぺい率算定から除外