


※縮尺は図面A1版サイズによる

1階平面図 S=1:100

(Z1=Z0+100)
 註) 斜線は1/4000の時配分(傾斜)を示す

農業文化園農業科学館 2階平面図

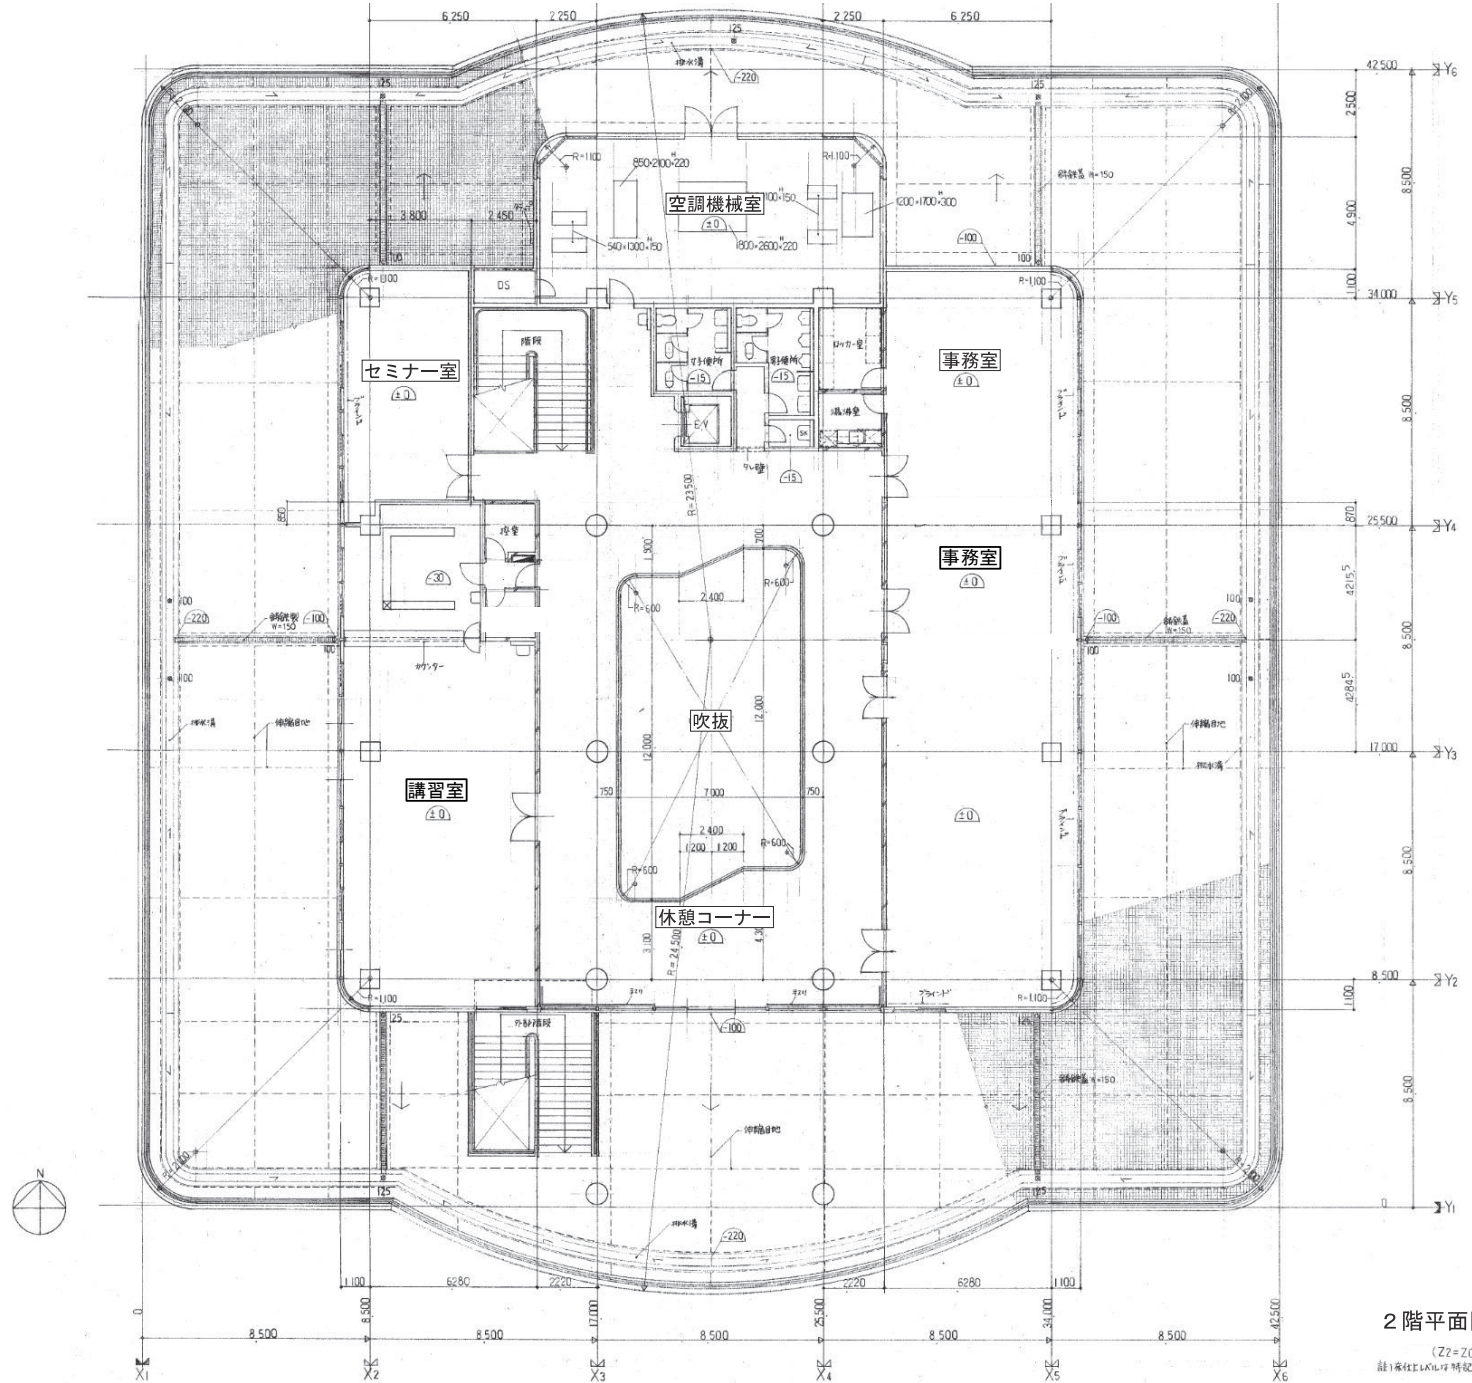


※縮尺は図面A1版サイズによる

2階平面図 S=1:100

(Z2=20+6.100)
 設計者 株式会社 建築設計 株式会社 (株) 建築設計

農業文化園農業科学館屋根平面図

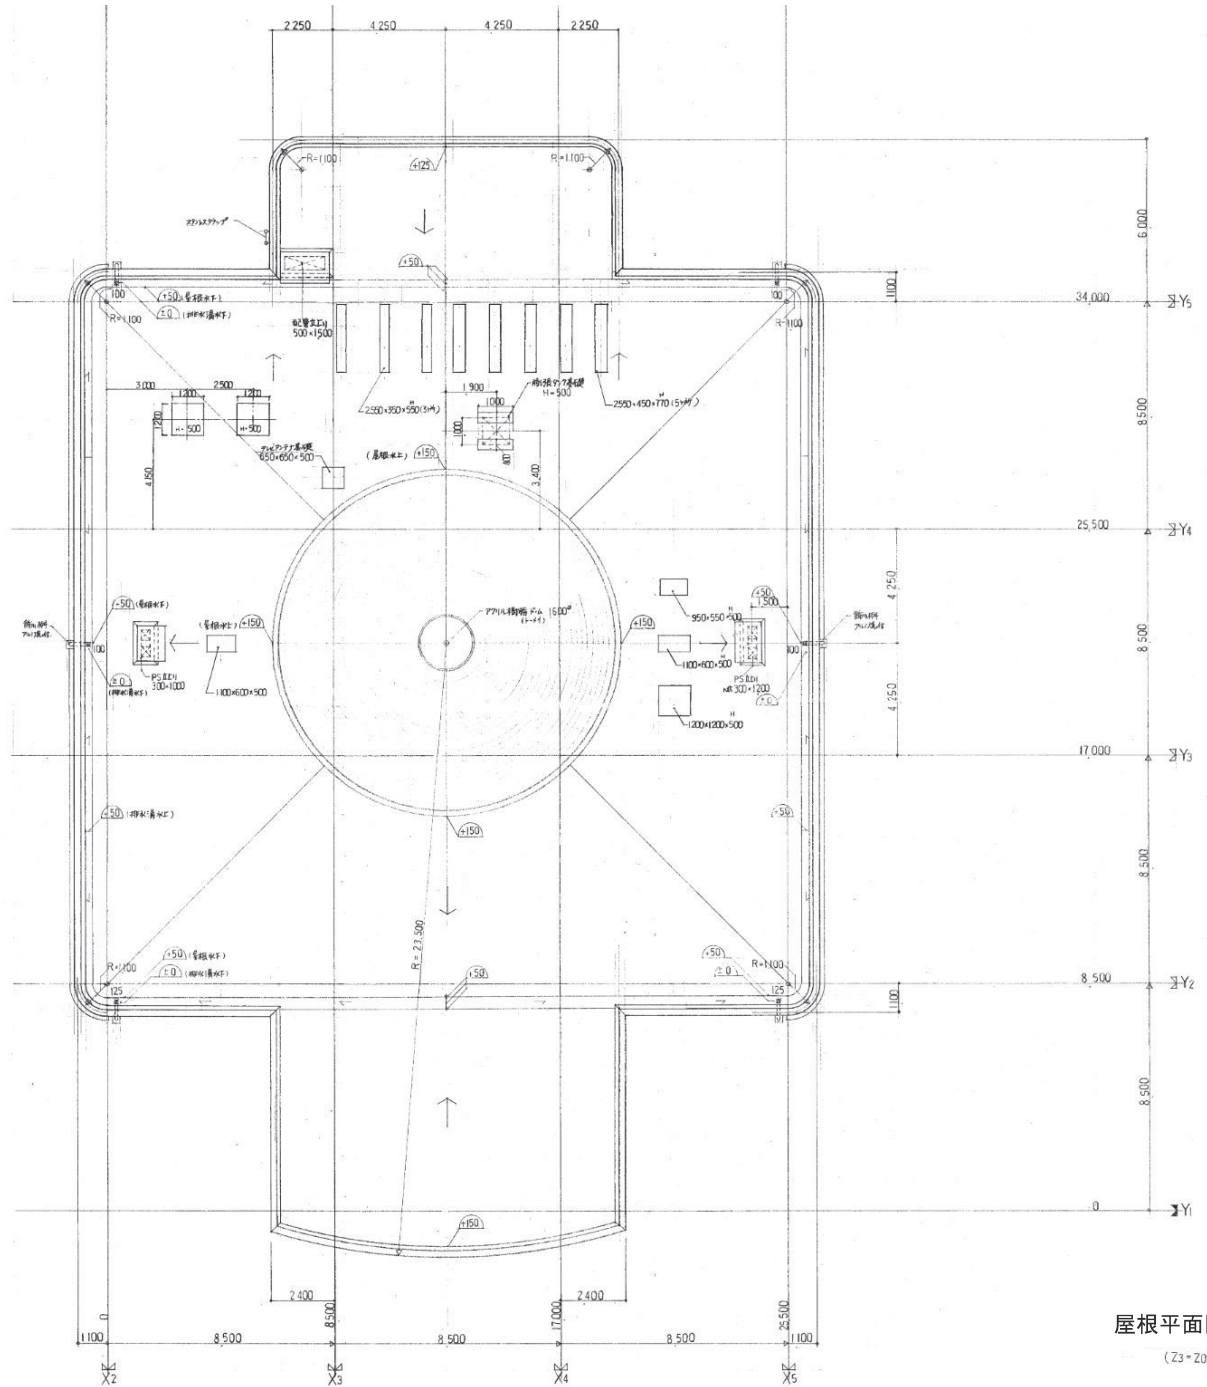


屋根平面図 S=1:100


(Z3=Z0+10,100)

※縮尺は図面A1版サイズによる

農業文化園農業科学館立面図 1

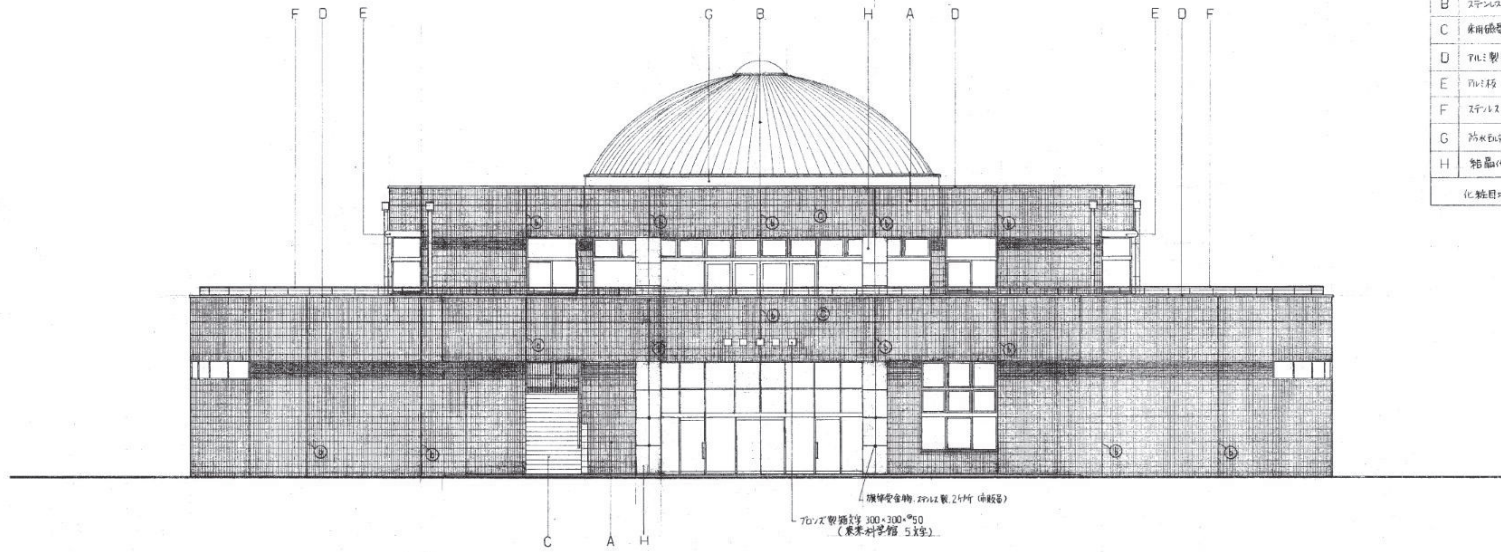

南立面図 S=1:100

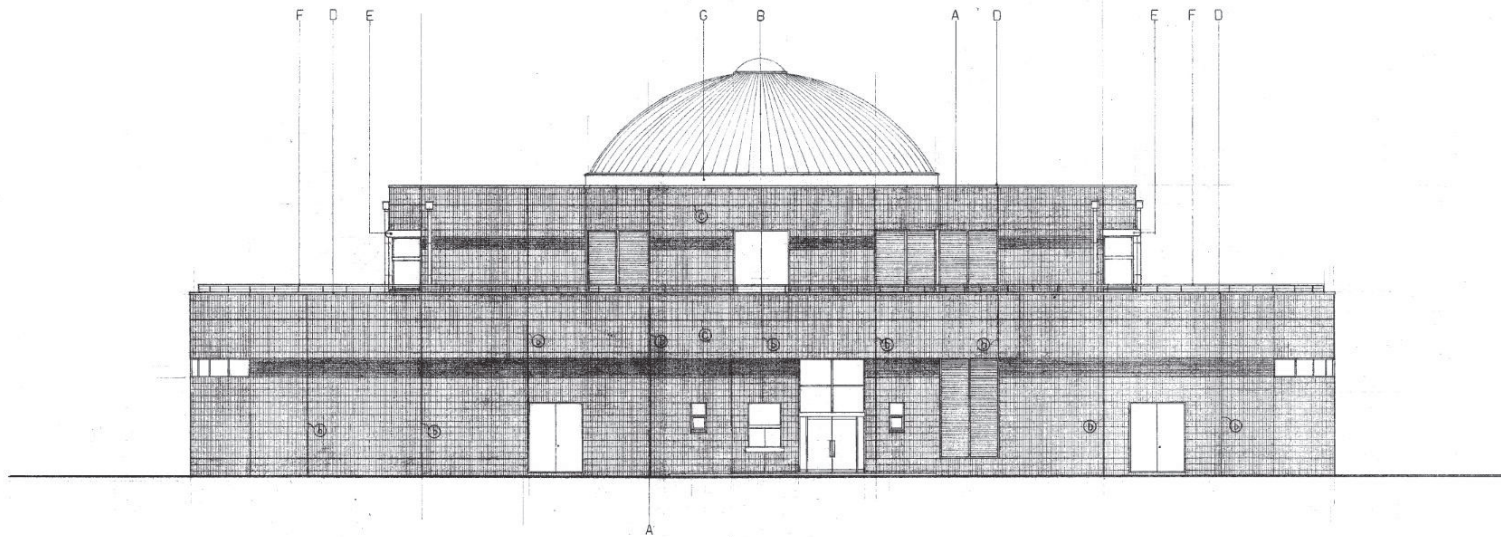


北立面図 S=1:100

記号	仕上
A	外細構造シート材のみの足箱 ■ ■ ■ ■ ■ SP11 物入れ付付付付付
B	ステンレス板葺り0.4mm厚溶接工法
C	常用標準のり 100 #
D	FRP: 製引板素材 (銀粉着色)
E	FRP: 板 (ガラス繊維強化)
F	FRP: 板 (FRP: 板)
G	FRP: 板 (FRP: 板)
H	FRP: 板 (FRP: 板)


化粧目地材付付付付付付付付

農業文化園農業科学館立面図2

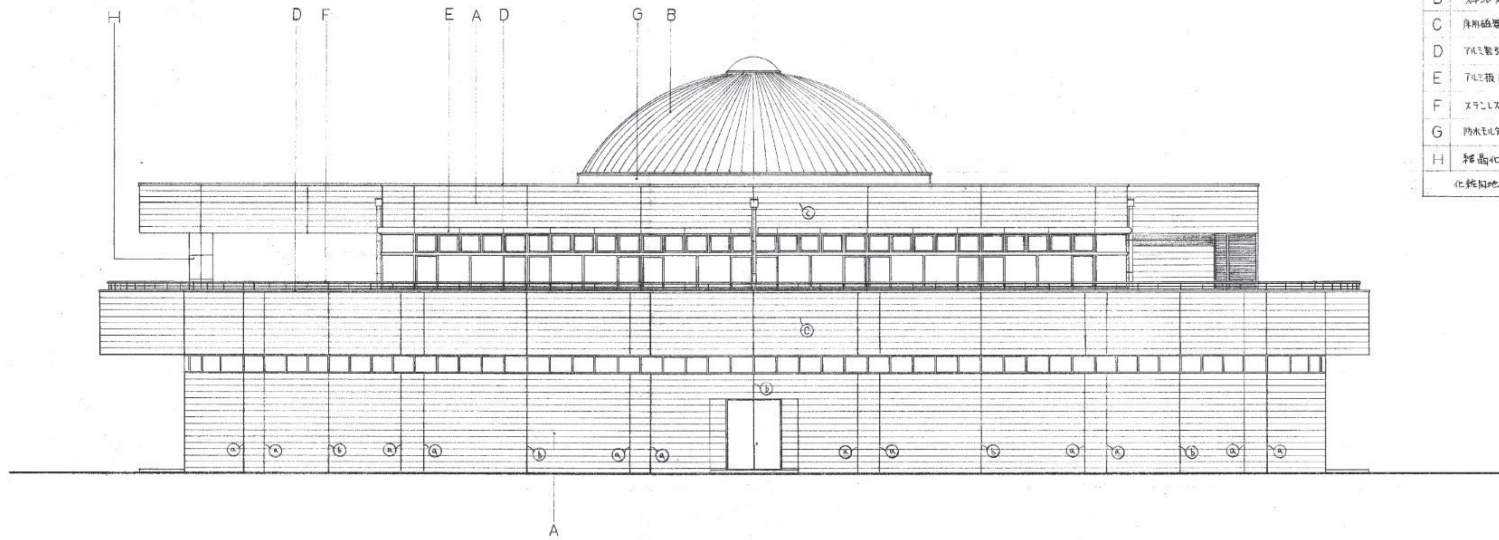

東立面図 S=1:100


記号	仕上
A	建築物等に用いられる窓枠材 （アルミ）等用アルミ合金
B	ステンレス 板 葺きのアルミ合金
C	厚鋼板 100φ
D	アルミ製外装壁材（亜鉛めっき）
E	アルミ板（チタニウム）
F	ステンレス板 HL
G	防錆処理アルミ板
H	防雨化ガラス
	化粧鋼板 葺きの厚鋼板用板

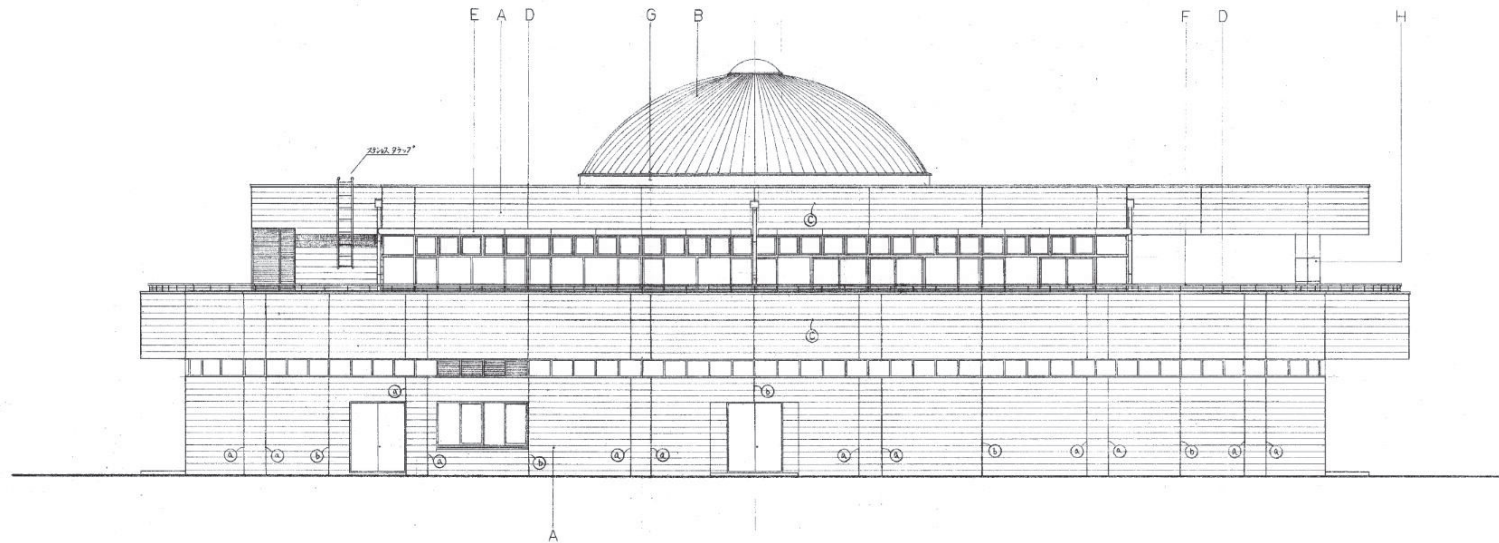


西立面図 S=1:100

※縮尺は図面A1版サイズによる

農業文化園農業科学館断面図

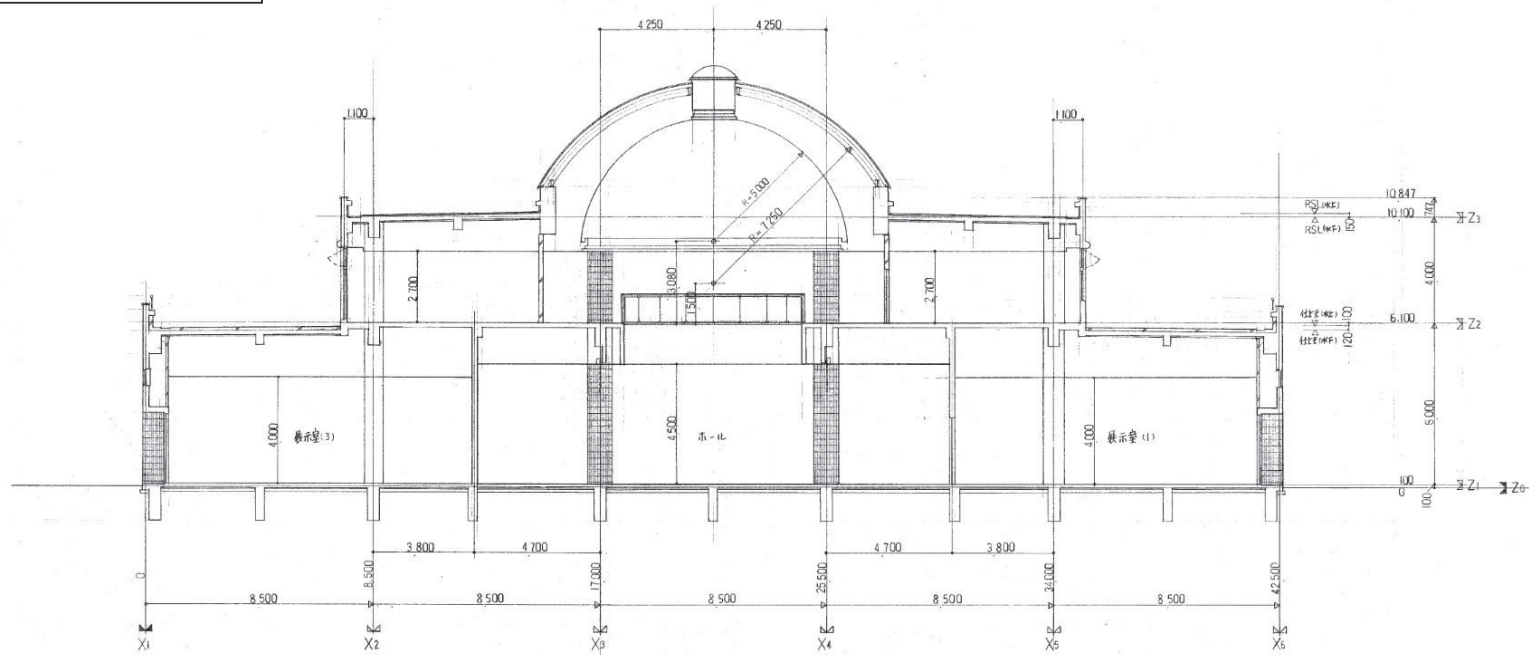

断面図 S=1:100

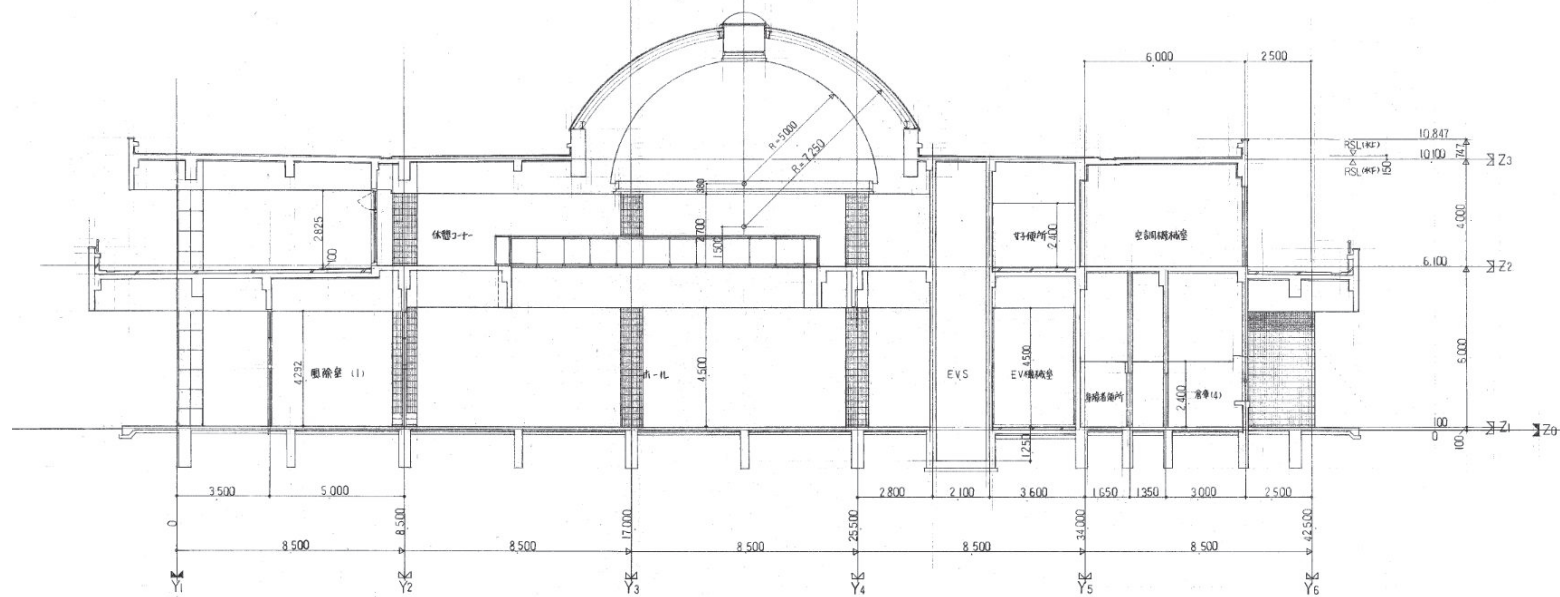

断面図 S=1:100