



農業文化園フラワーセンター屋根平面図

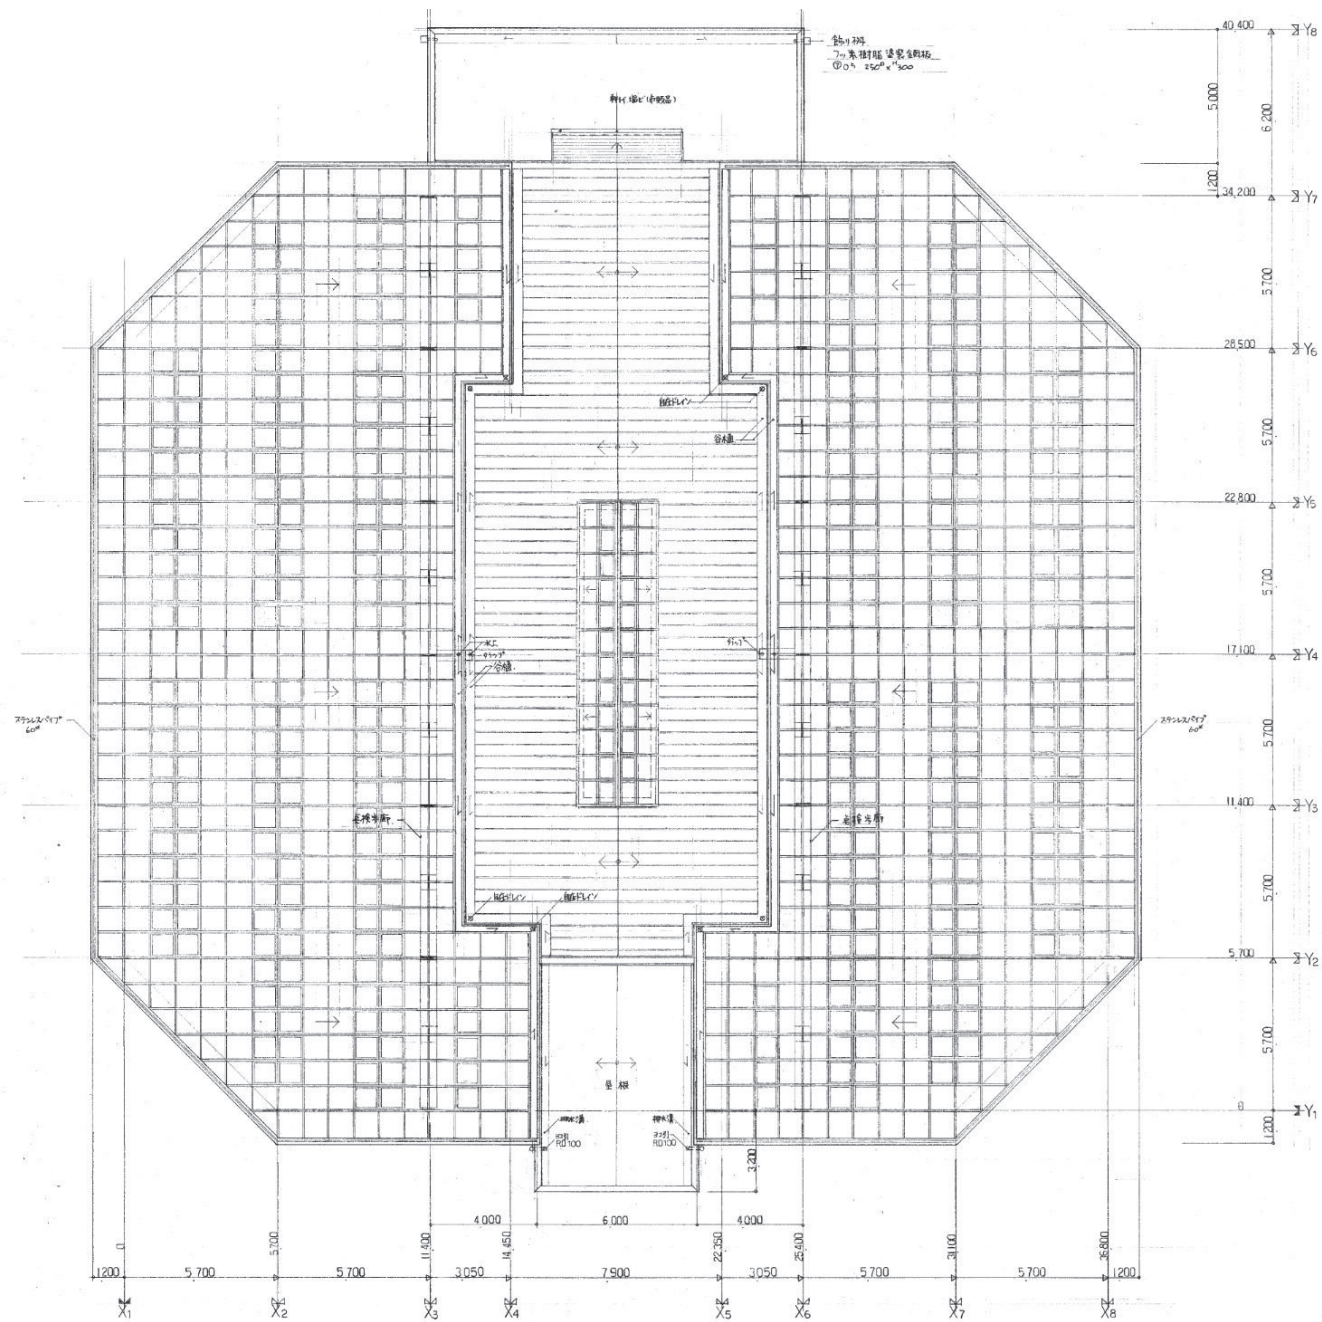


屋根平面図 S=1:100

※縮尺は図面A1版サイズによる

農業文化園フラワーセンター立面図 1

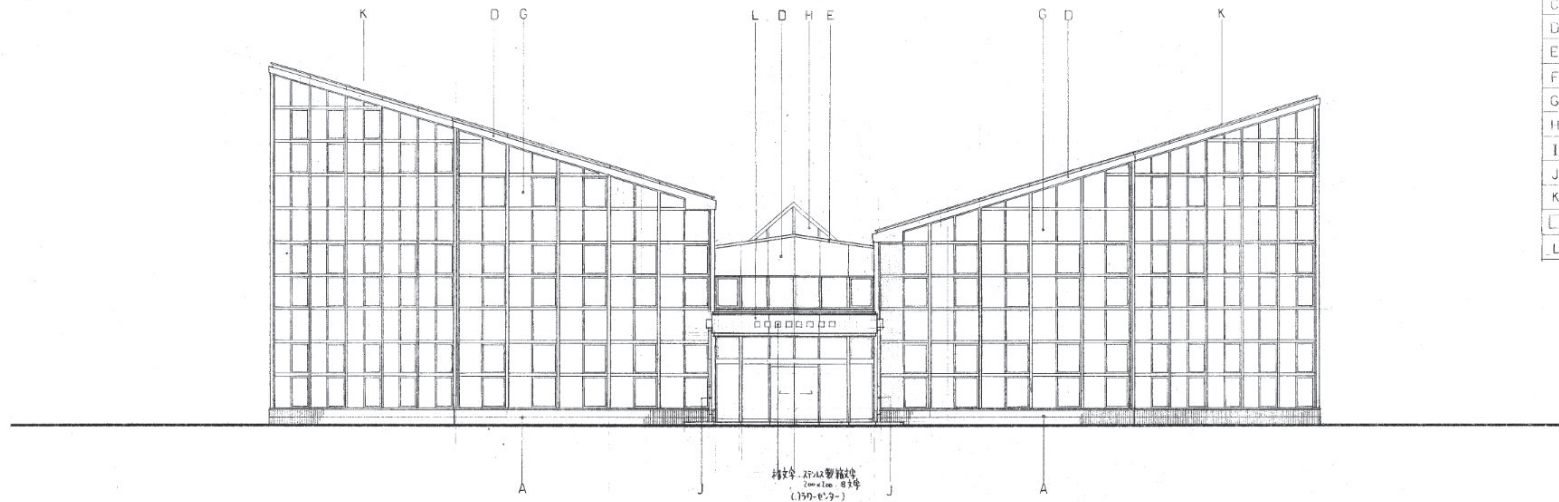


南立面図 S=1:100

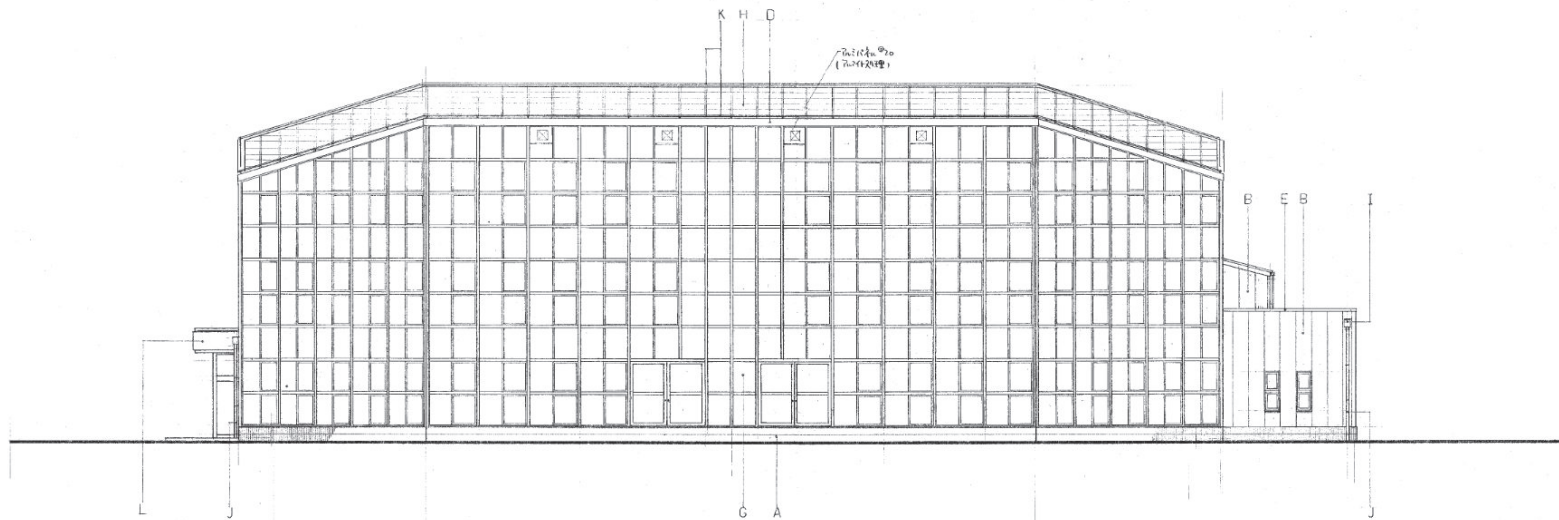


東立面図 S=1:100

記号	仕上
A	先着磁器付用96. 骨貼
B	吸付96. (ALC骨貼)
C	吸付96. (吸付ALC骨貼)
D	吸付96. (吸付ALC骨貼)
E	吸付96. (吸付ALC骨貼)
F	加蓋植栽骨貼骨貼
G	加蓋植栽骨貼 (加蓋植栽骨貼)
H	加蓋植栽骨貼 (加蓋植栽骨貼)
I	加蓋植栽骨貼 (加蓋植栽骨貼)
J	骨貼、スチール骨貼 加蓋植栽骨貼
K	スチール骨貼
□	鋼入骨貼 20 6.8
L	スチール骨貼 20 HL

農業文化園フラワーセンター立面図 2

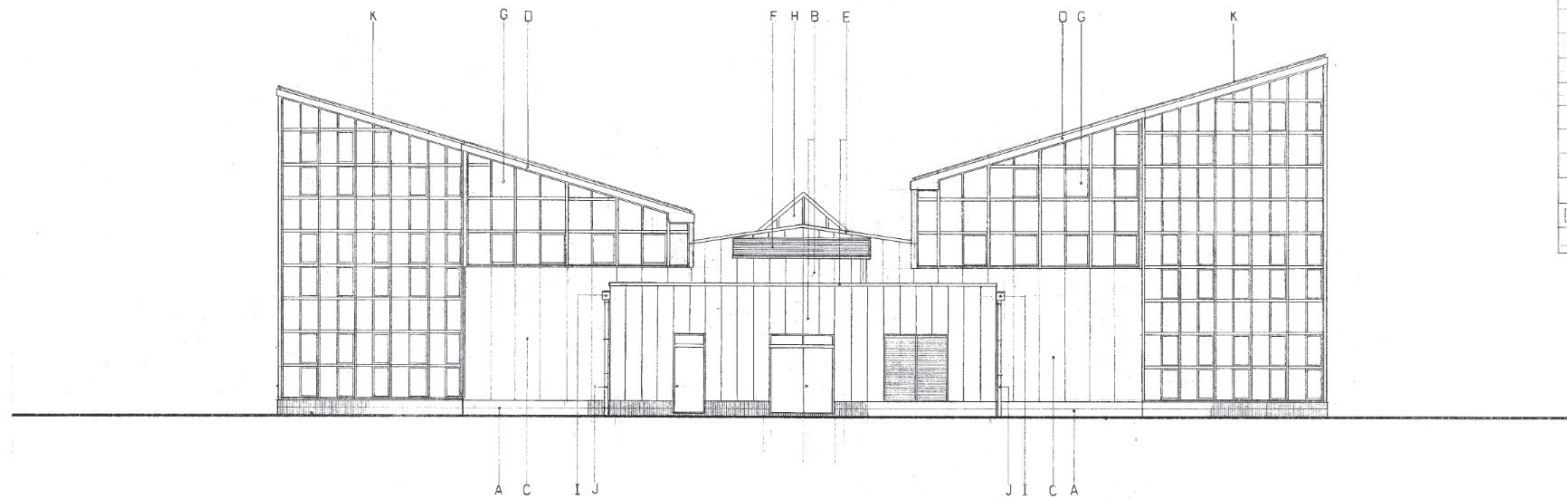

北立面図 S=1:100


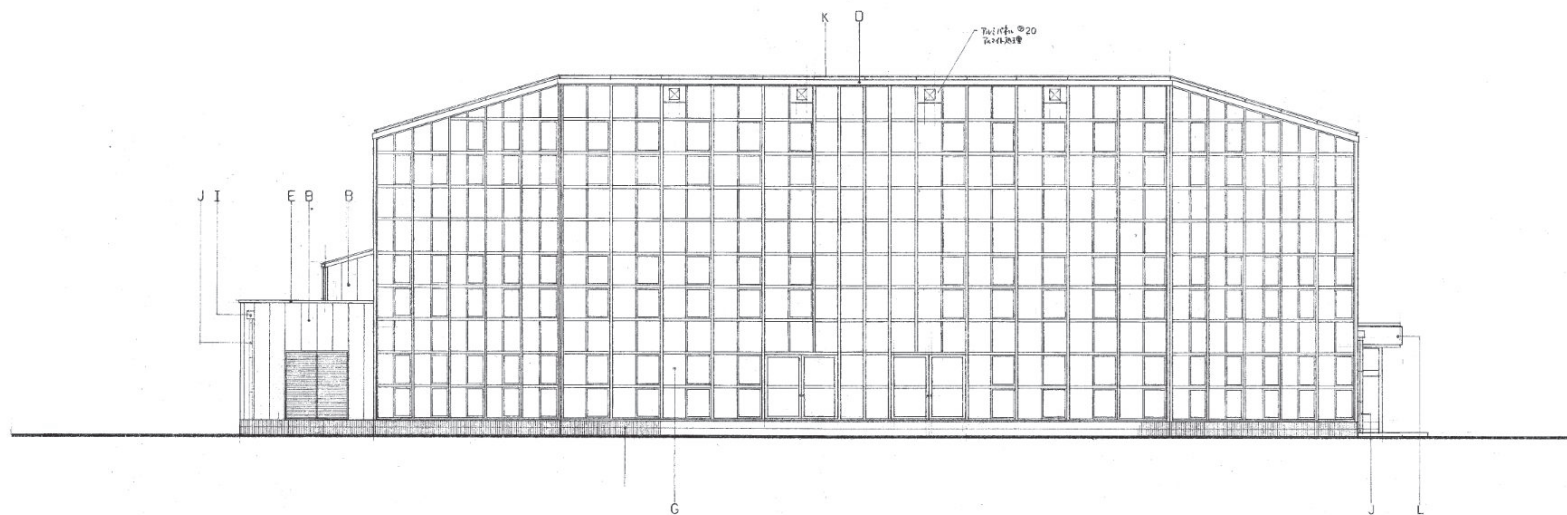


西立面図 S=1:100

記号	仕上
F	外輪窓部-1用ガラス(浮輪)
B	内輪ガラス (ALC断熱材)
C	断熱材 (気密PC断熱材)
D	ガラス部材 (2x4用断熱材)
E	ガラス部材 (2x4用断熱材)
F	ガラス部材 (2x4用断熱材)
G	ガラス部材 (2x4用断熱材) 遮断材付ガラス
H	ガラス (細目網目6.8)
I	断熱材 (2x4用断熱材)
J	断熱材 (2x4用断熱材)
K	ガラス部材
□	断熱材 (2x4用断熱材)
L	断熱材 (2x4用断熱材)

※縮尺は図面A1版サイズによる

農業文化園フラワーセンター断面図

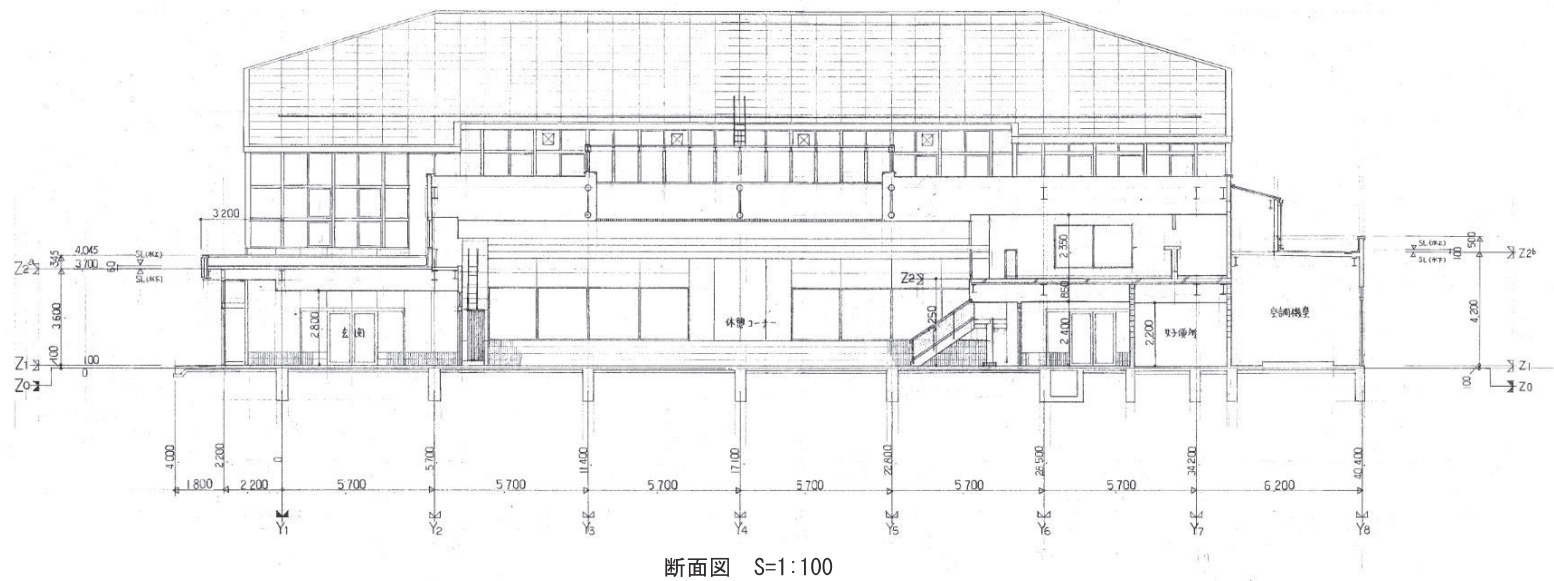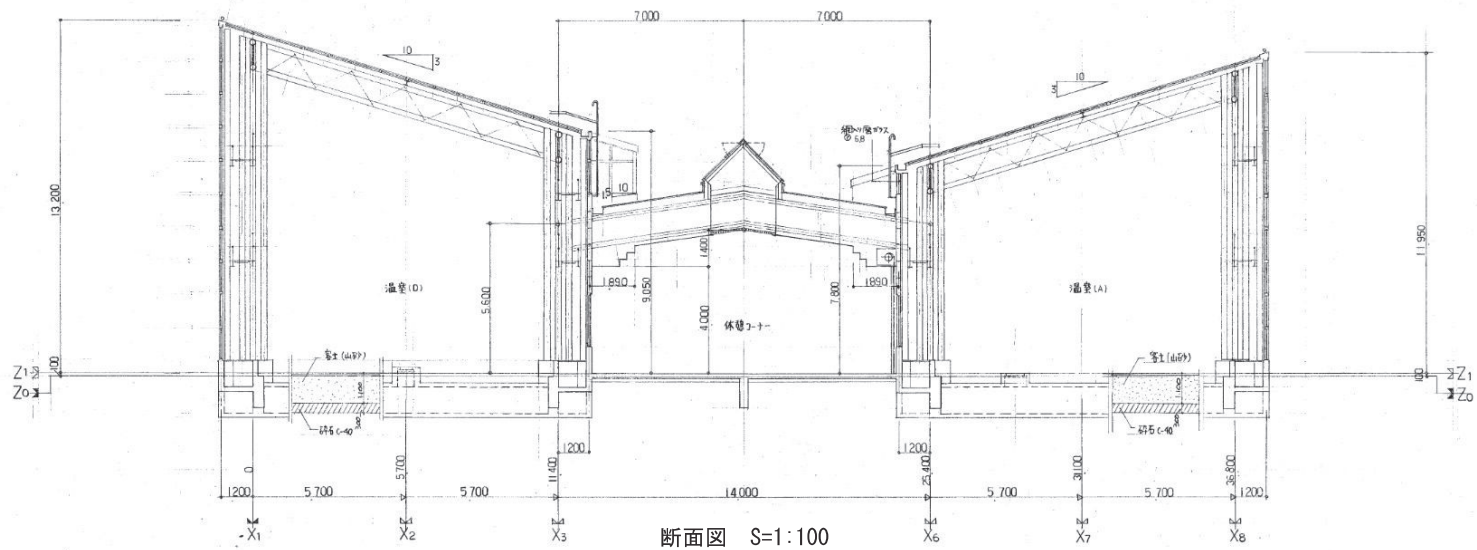

※縮尺は図面A1版サイズによる