



昭和44年新築工事（1・2階平面図）

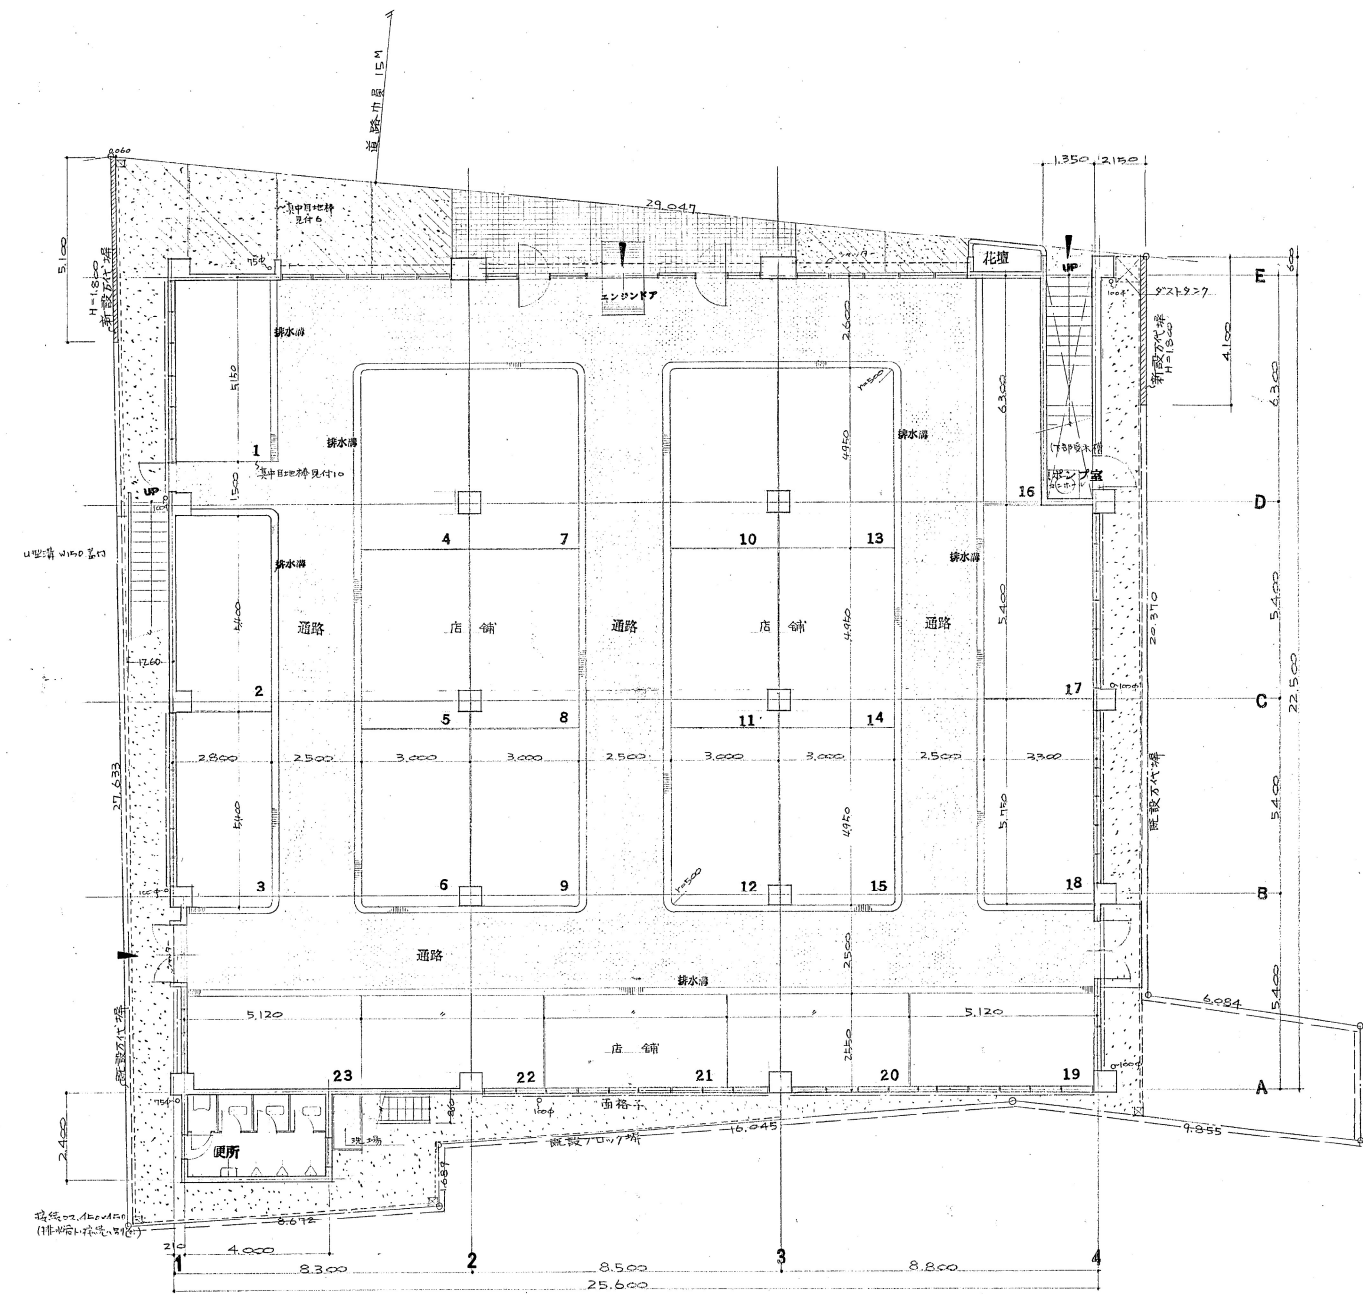

1 階平面図 1:100





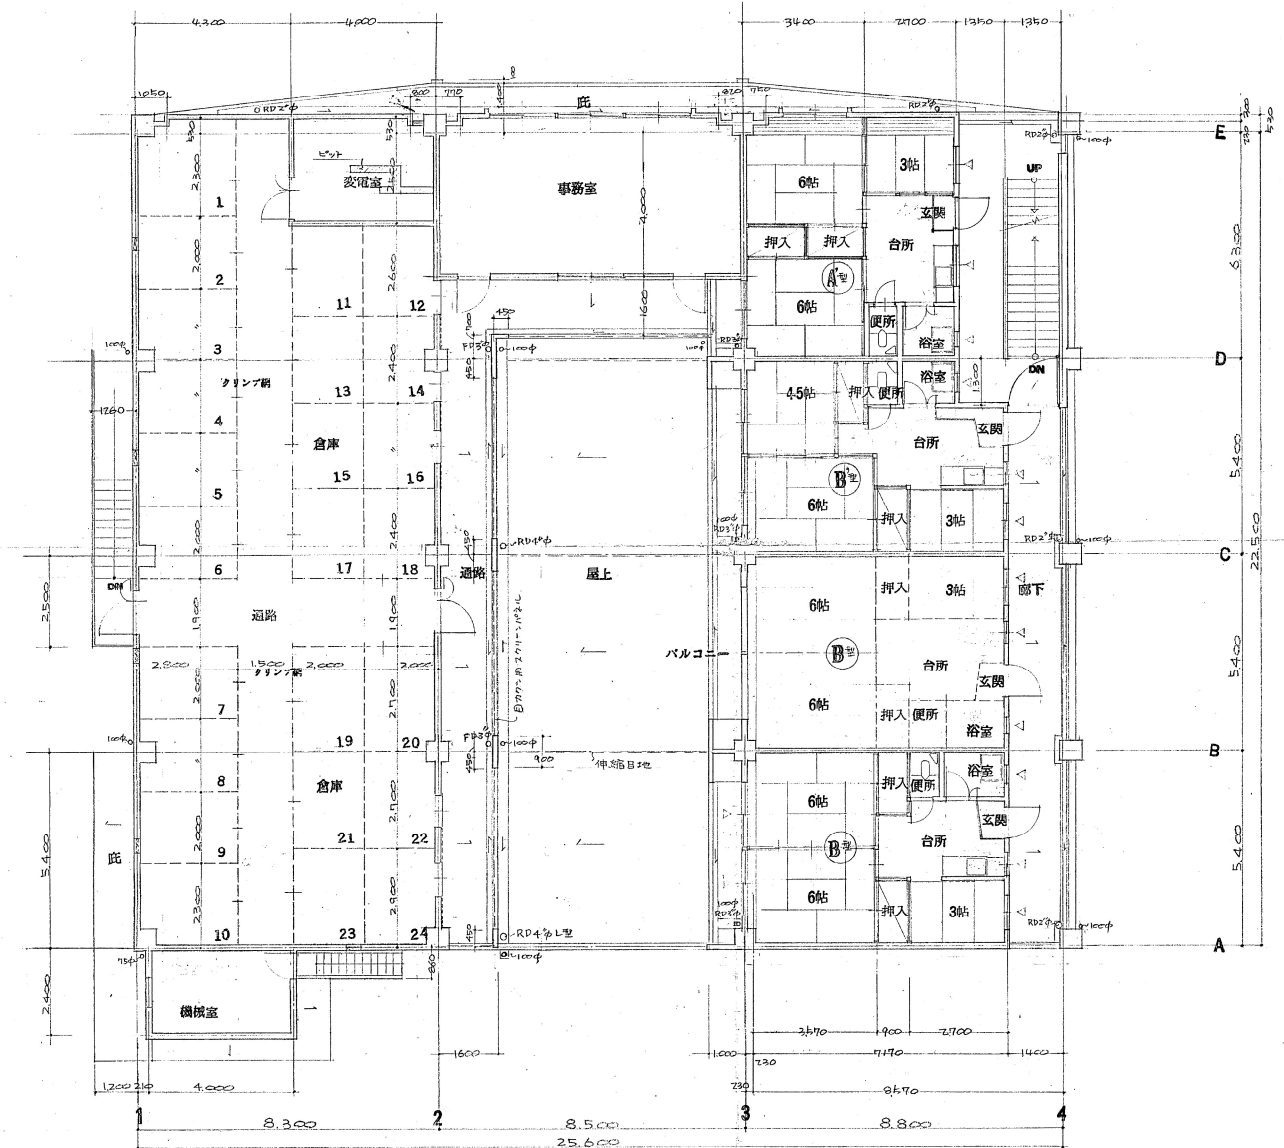


2 階平面図

	鉄筋コンクリート造
	木造組構造 中空断熱床板付 耐火被覆材 (新品)
	装巻モザイクタイル
	御覧様小笠
	コンクリート舗装 コンクリート打上人研削塗装
	RD ムーフドレン 取補


坂野不場併存1種耐火住宅新築工事		設計図	
配置図, 1, 2 階平面図		係長 [redacted] 主任 [redacted] 係員 [redacted]	
30枚ノ内 No.	簡尺, 1:100 3	設計 昭和	4 年 4 月 日
名古屋市建築局住宅部住宅建築課		係員 [redacted]	

昭和44年 新築工事 (3・4・5階・屋上平面図)

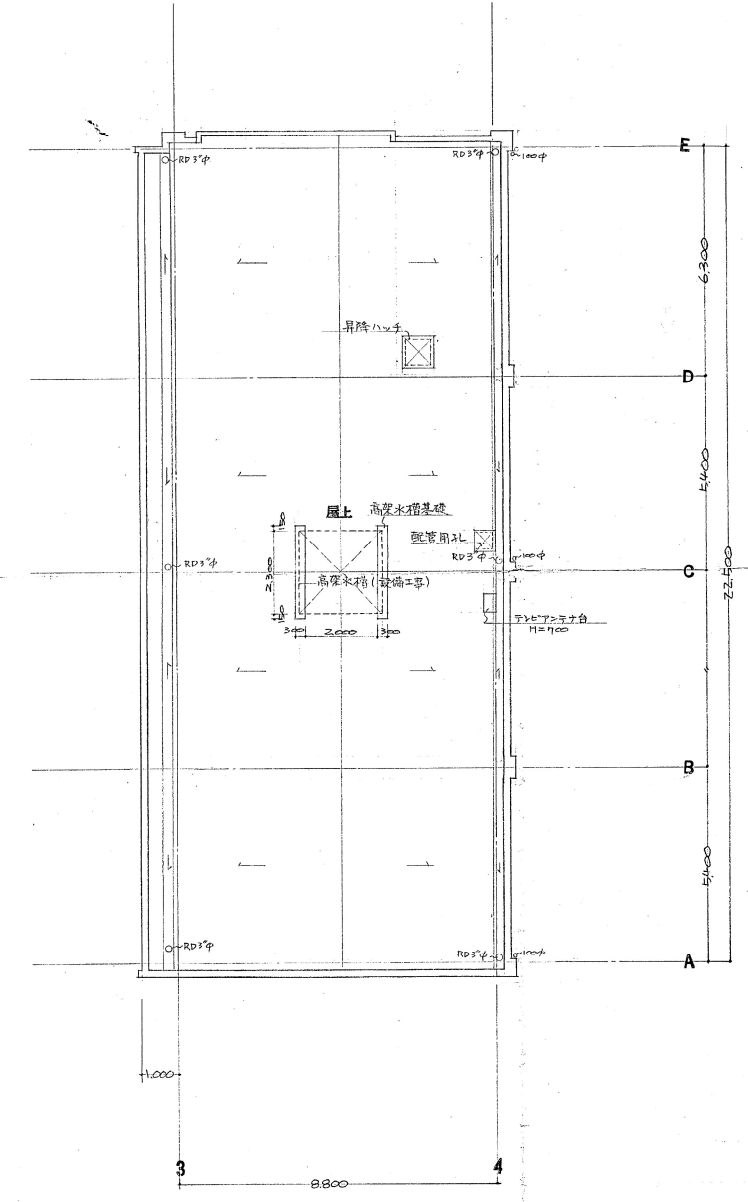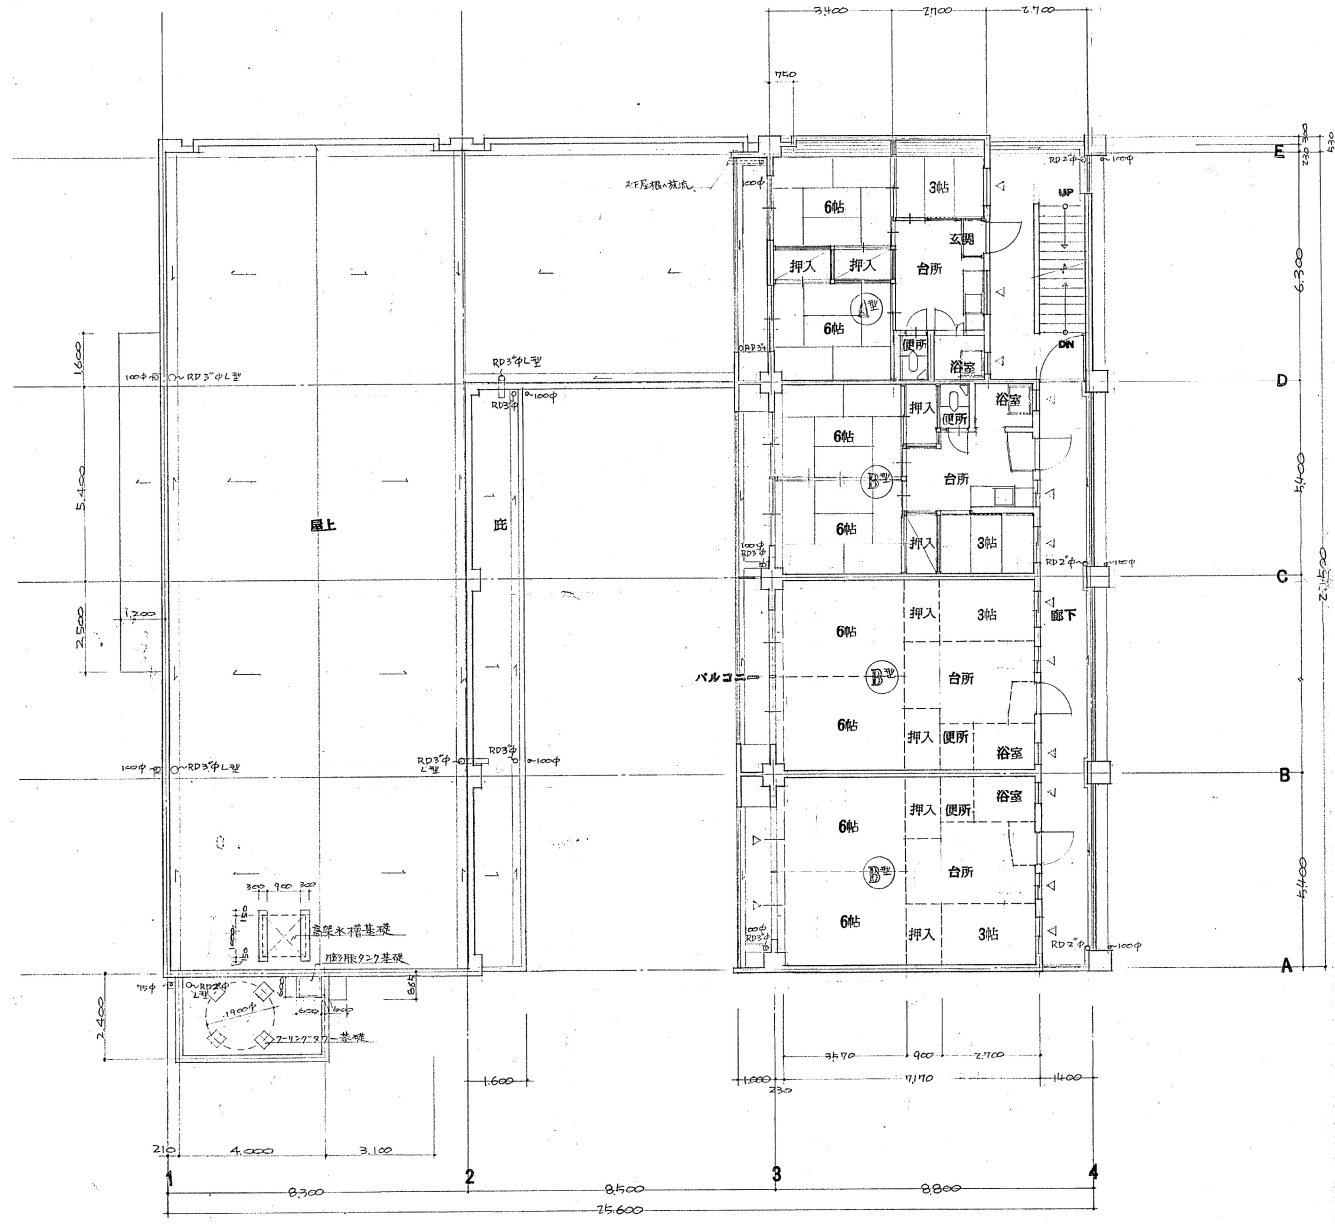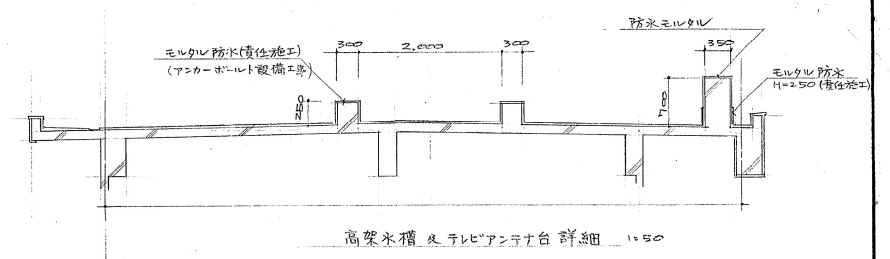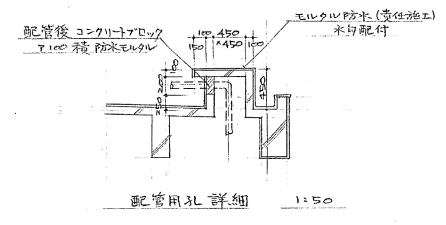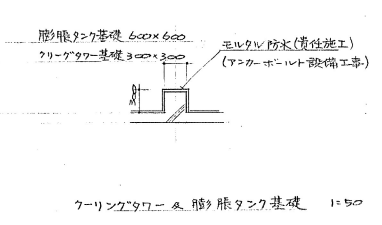


東 瀬 荘		設計図	係長
坂野市場併存1種耐震住宅新築工事			
3~5,R 階平面図		縮尺 1:100	主任
30枚ノ内 No. 4			
設計昭和 44 年 4 月 日		係員	
名古屋建築局住宅部住宅建築課			


昭和44年 新築工事（西・北側立面図）

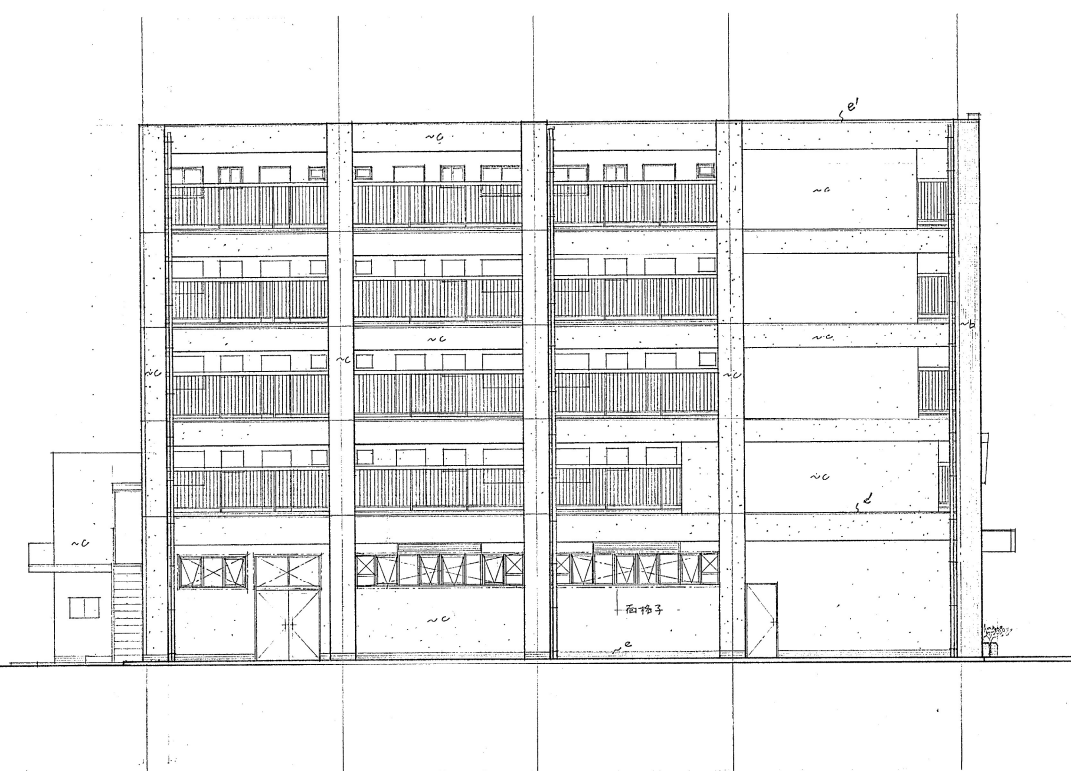

北側 立面図 1:100

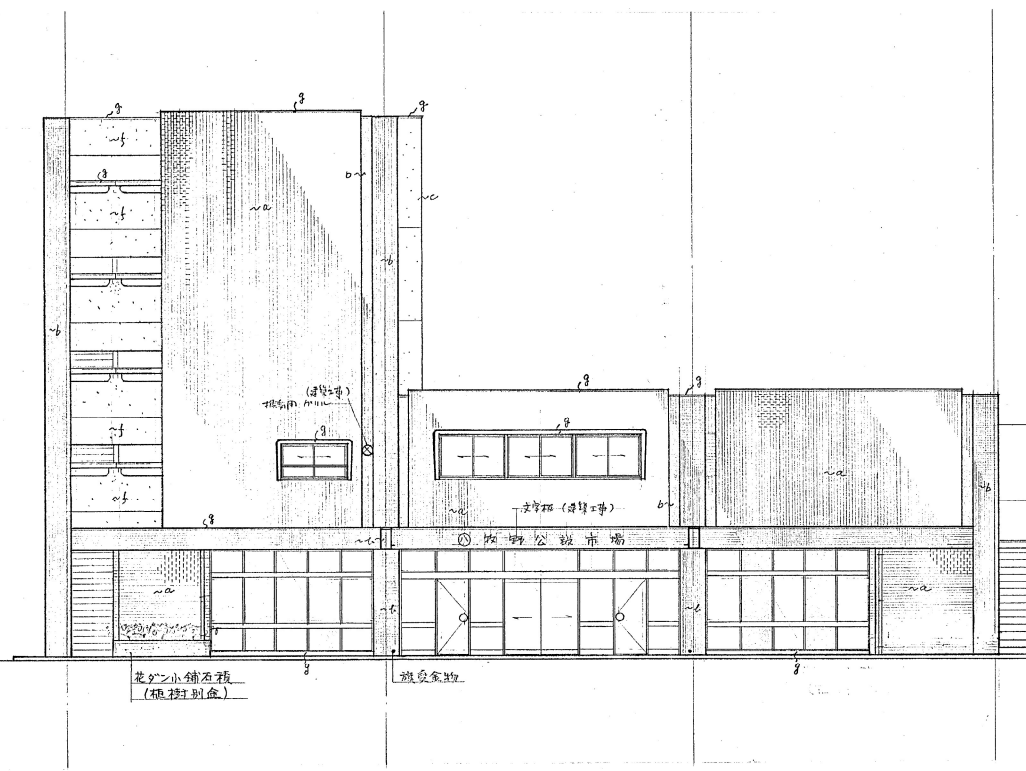

西側 立面図 1:100

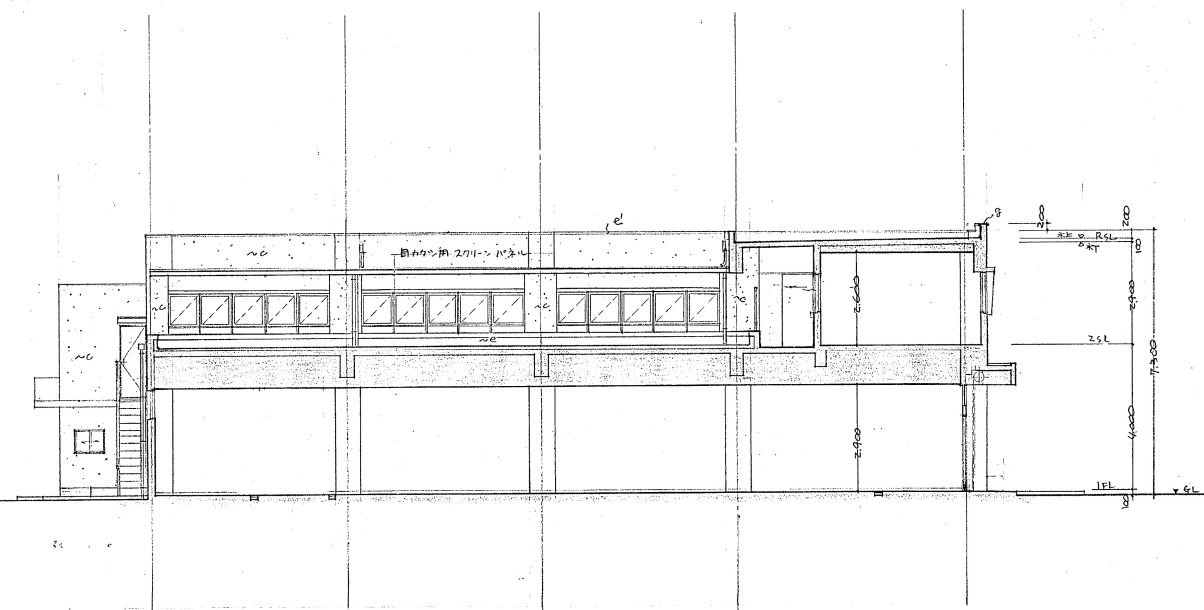


断面図（北側 立面図） 1:100


a	釉掛小口平タイル
b	カラコモモザイクタイル
c	モルタル刷毛引リシン吹付
d	コンクリート打放アクリル系リシン吹付
e	モルタル金網（セキステルタル）
f	モルタル刷毛引セラスキン吹付
g	人造石押出し
	目カケ用スクリーンパネル フレキアルボード製

実 施 註		設計 印	
坂野斎場併存1種耐火住宅新築工事			
北側 西側 立面図 断面図		係 長	
30枚ノド	縮尺 1:100	主 任	
No. 5	設計 昭和44年 4 月 日		
設計 監修			
名古屋市建築局住宅部住宅建築課			
		係 員	

昭和44年 新築工事（東・南側立面図）

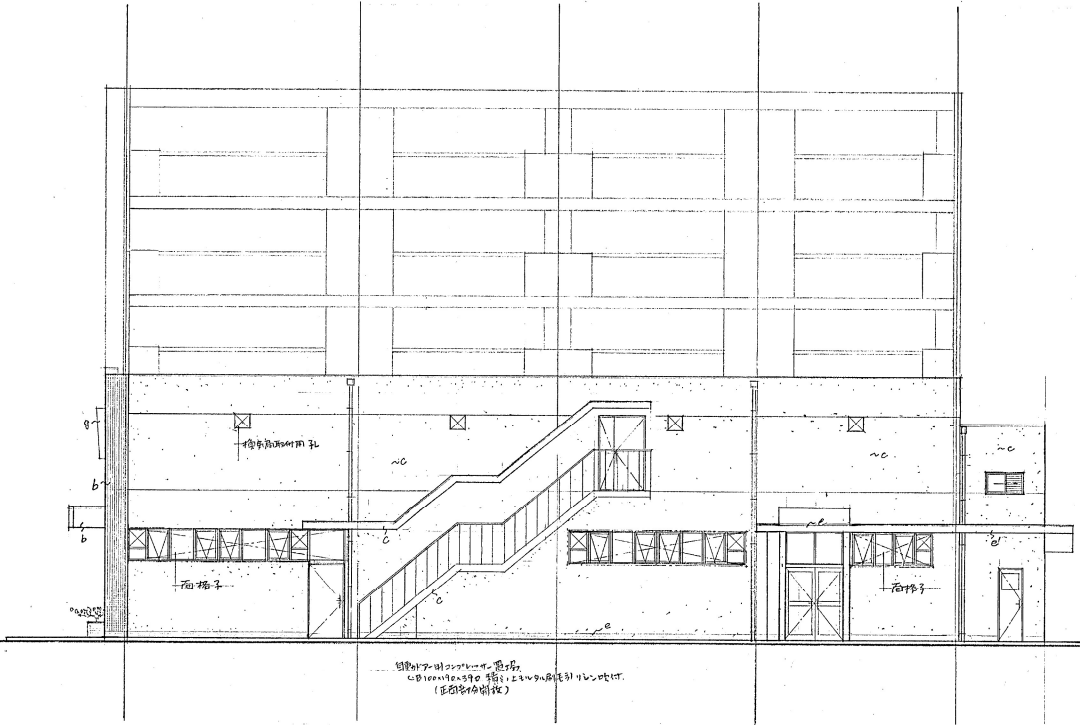


南側 立面図 1:100

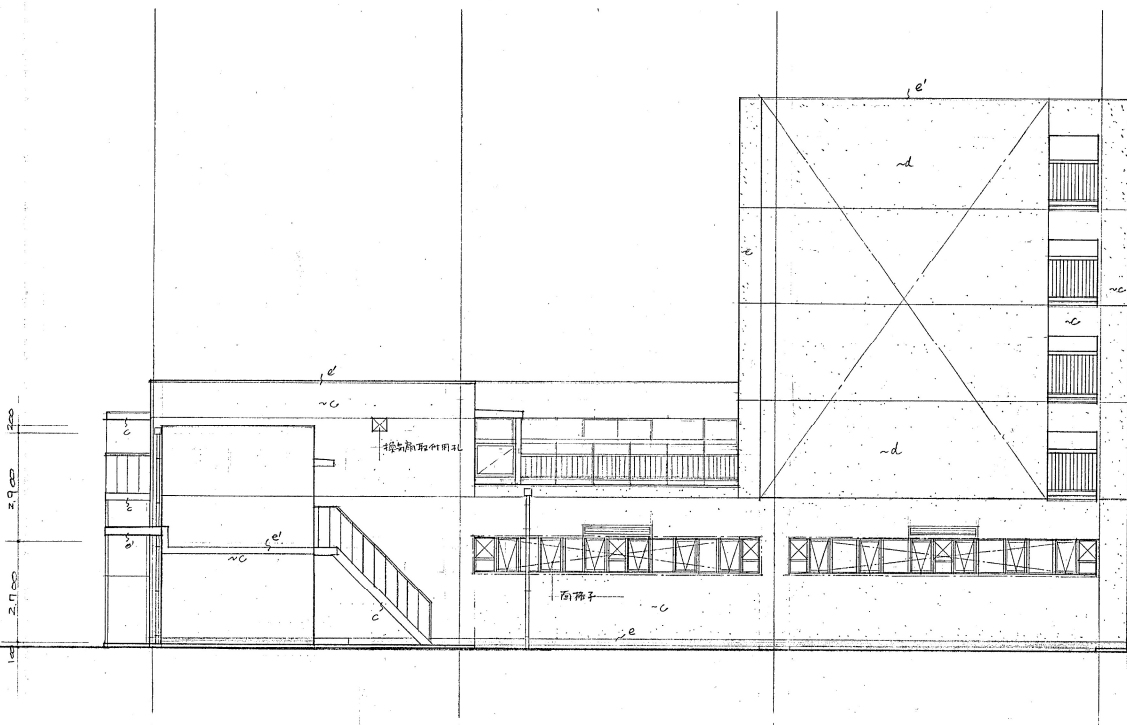


東側 立面図 1:100

a	釉掛 小口平タイル
b	タタコンクリートタイル
c	モルタル刷毛引リラン吹付
d	コンクリート打放タイル系リラン吹付
e	モルタル金線 (0.1mm厚タイル)
f	モルタル刷毛引セラミック吹付
g	人差し石出シ
h	タタコンクリートタイル フレキシブルジョイント

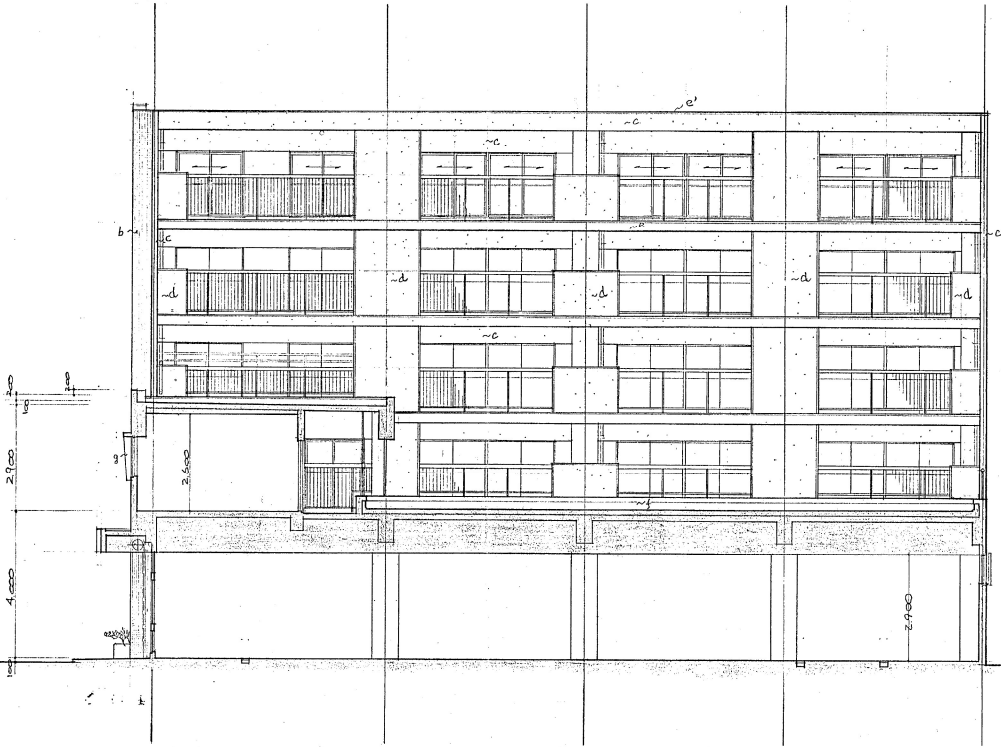


断面図（南側 立面図） 1:100

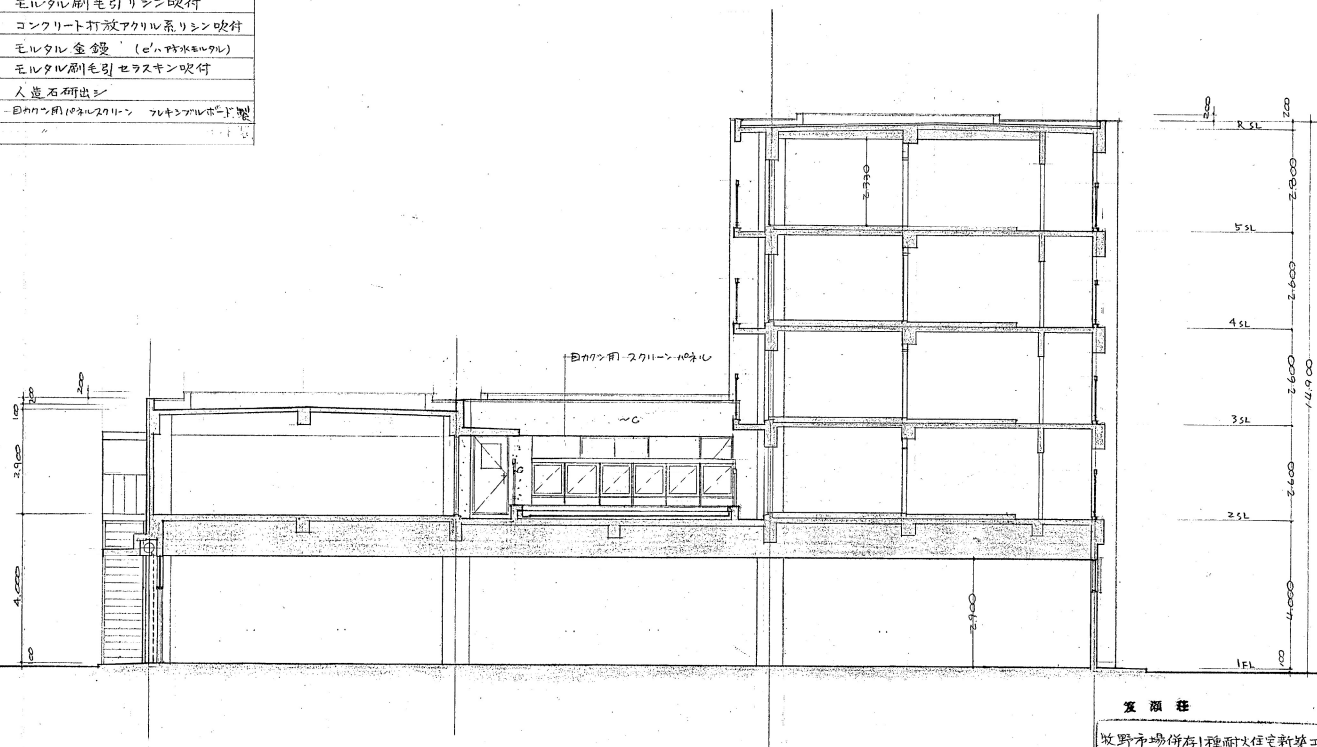


断面図（東側 立面図） 1:100

表 題 表



城野市場併存1種耐火住宅新築工事		設計図
南側 東側 立面図 断面図		図 号
30 収ノリ		1:100
6	昭和44年 4 月 日	設計者
名古屋市建築局住宅部住宅建築課		係長
		係員

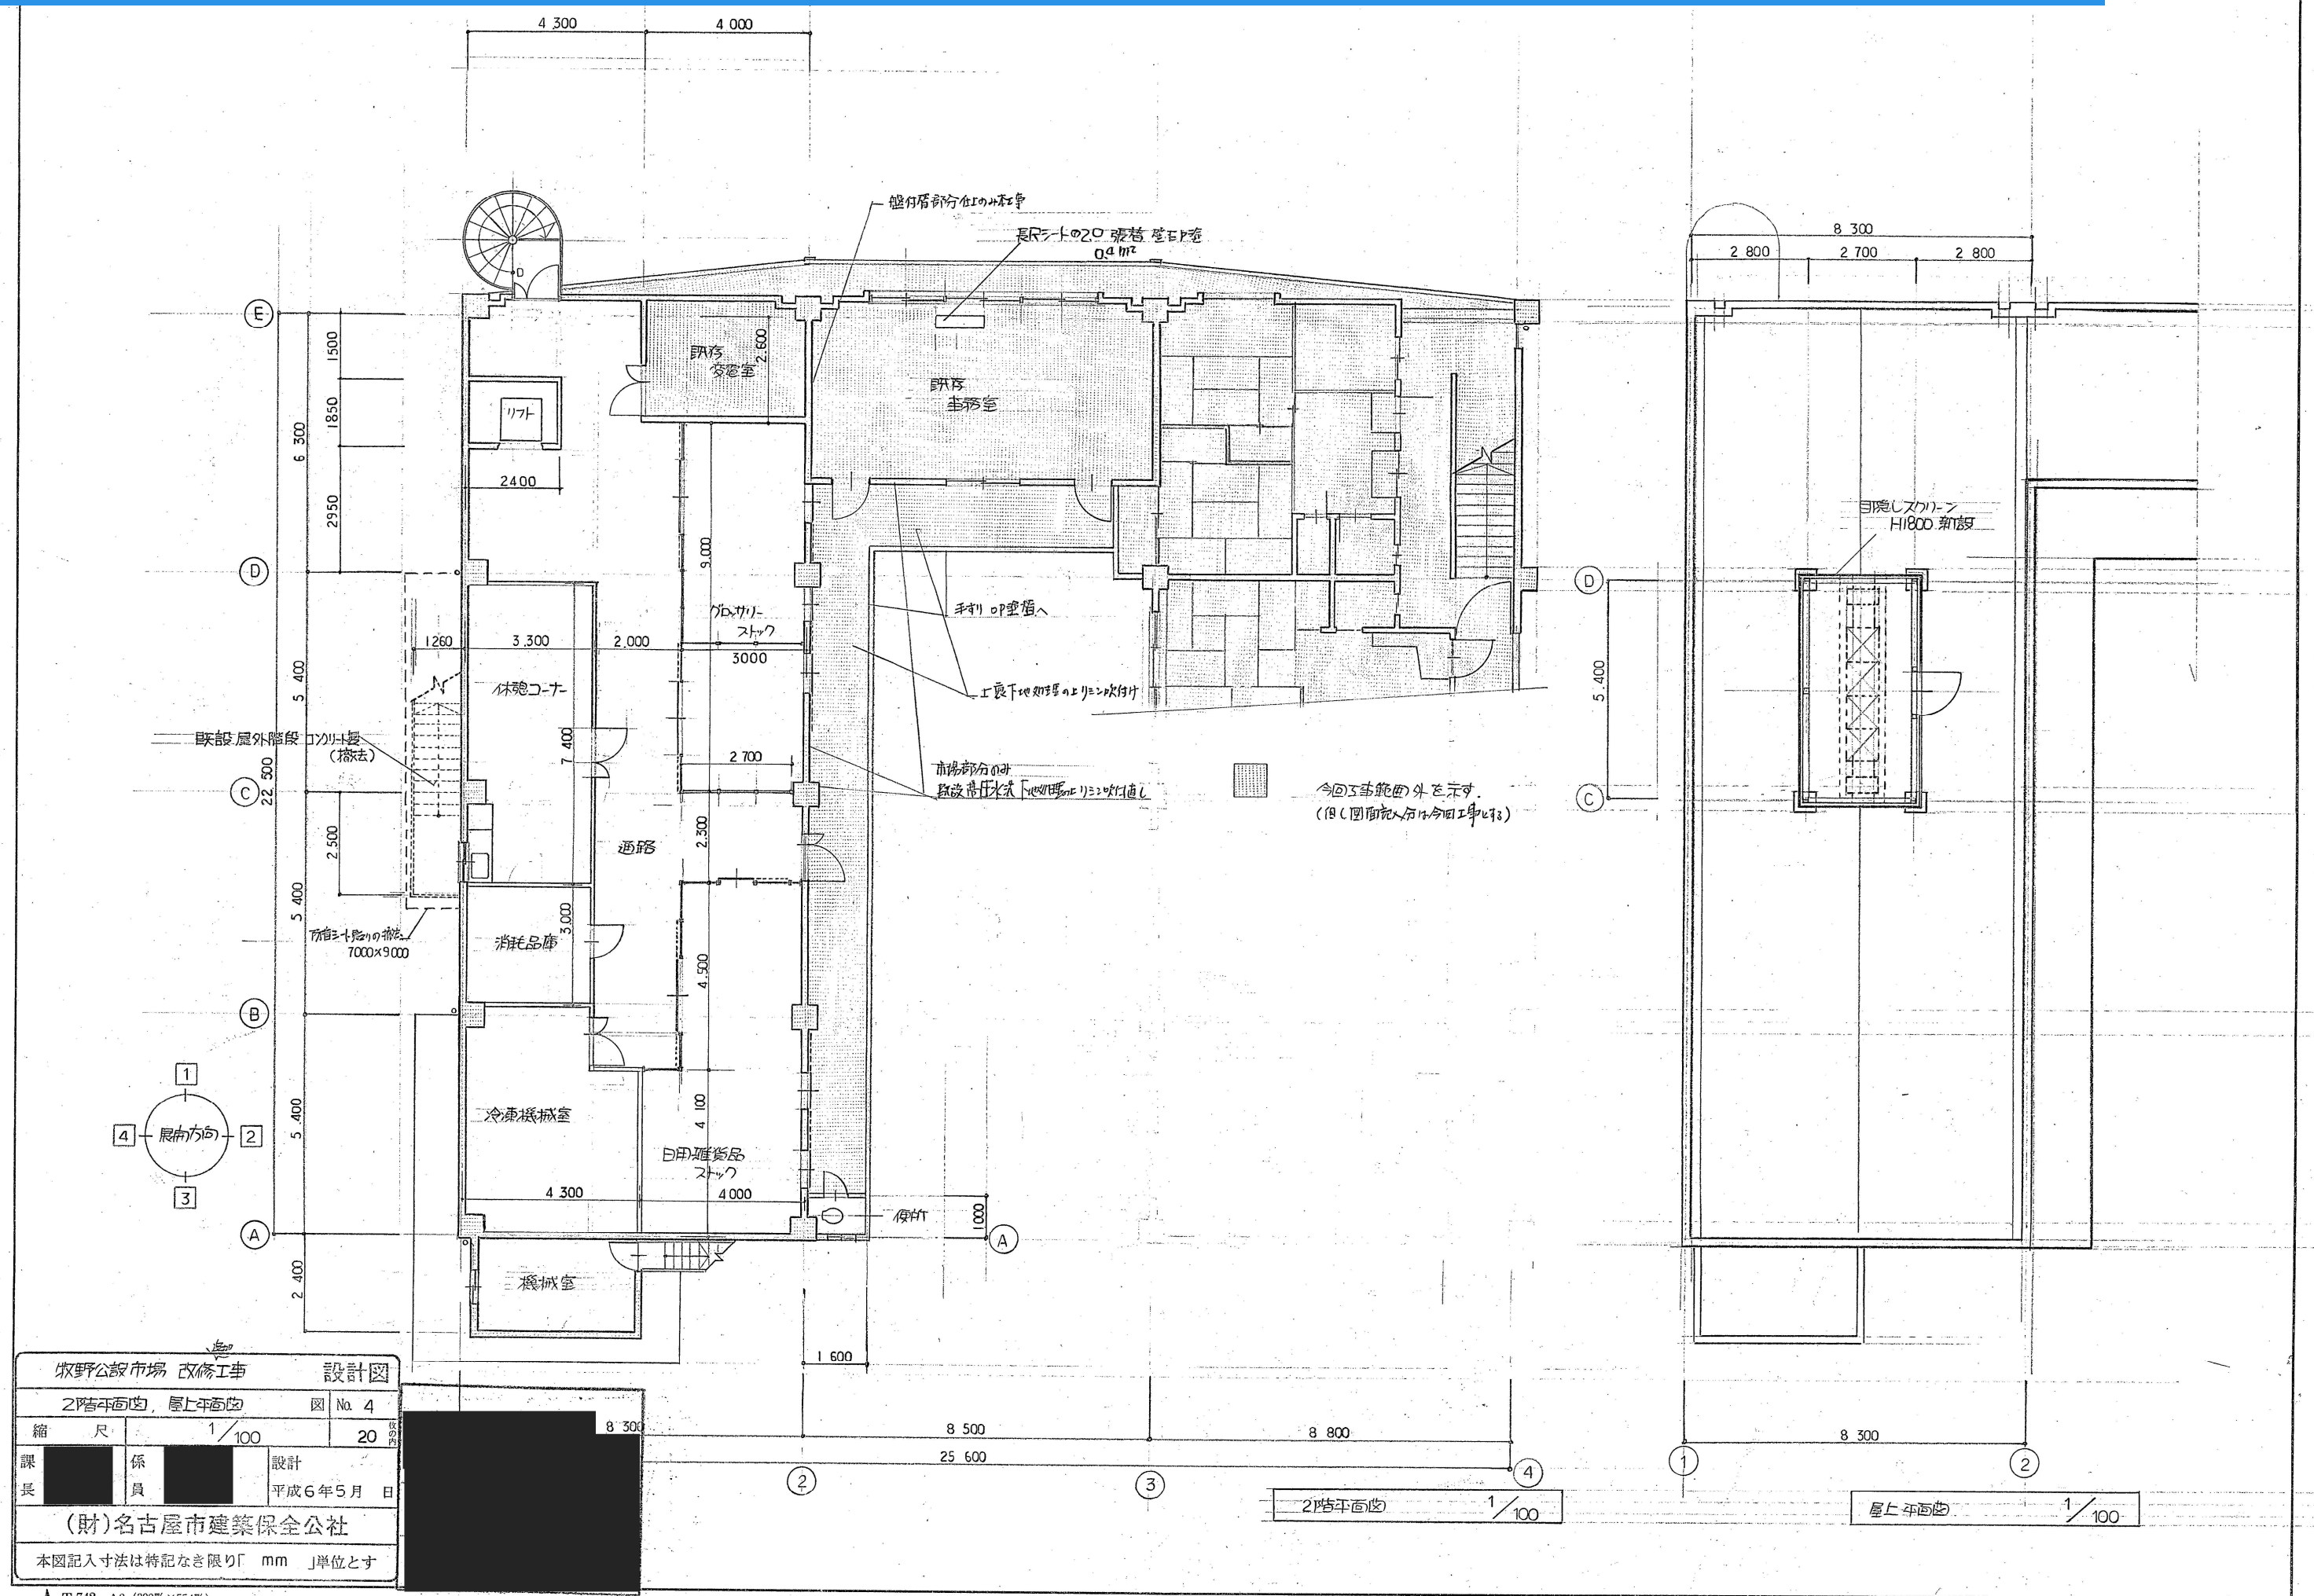

平成6年 2階改修工事・屋外階段撤去及び螺旋階段設置（昭和44年新築時から西・北側立面図一部変更）

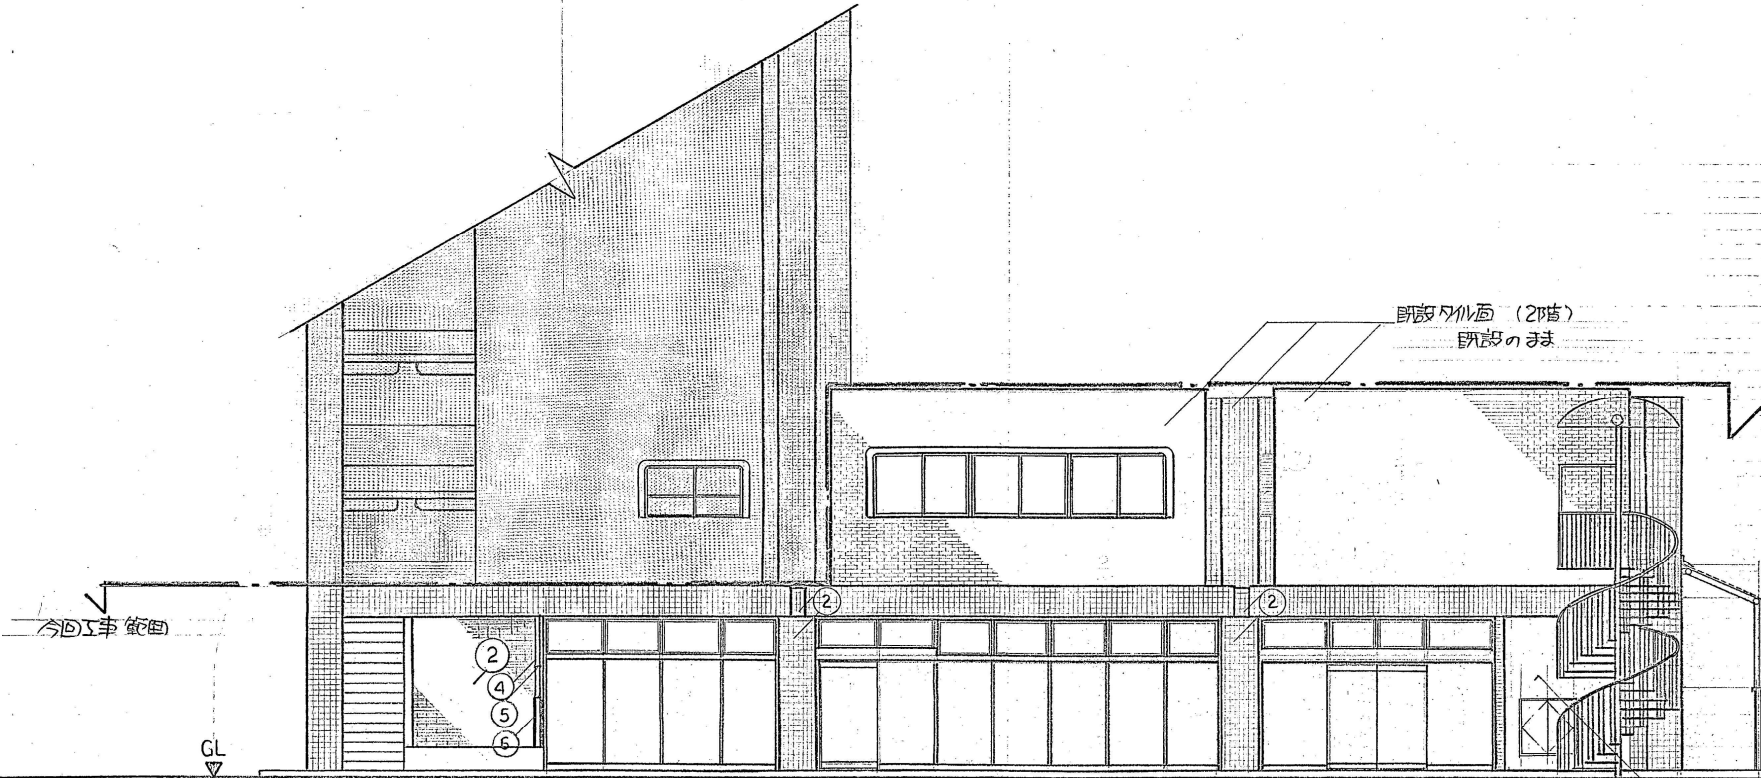

凡例	
①	既設 高圧水洗 下地処理の上 リシン吹付塗り
②	既設 タイル面 高圧水洗 清掃
③	既設 モルタル面 高圧水洗 清掃 (巾木H.250)
④	既設 既設 塩化ビニル製 T14 ^φ VP 塗装
⑤	既設 既設 既設 R-20×1.5 鉄骨×キの上 OP 塗装
⑥	既設 既設 既設 既設 T14 ^φ VP 塗装 (下地処理 RA 補修 A 補)
⑦	既設 既設 既設 既設 T14 ^φ VP 塗装 (下地処理 RA 補修 A 補)
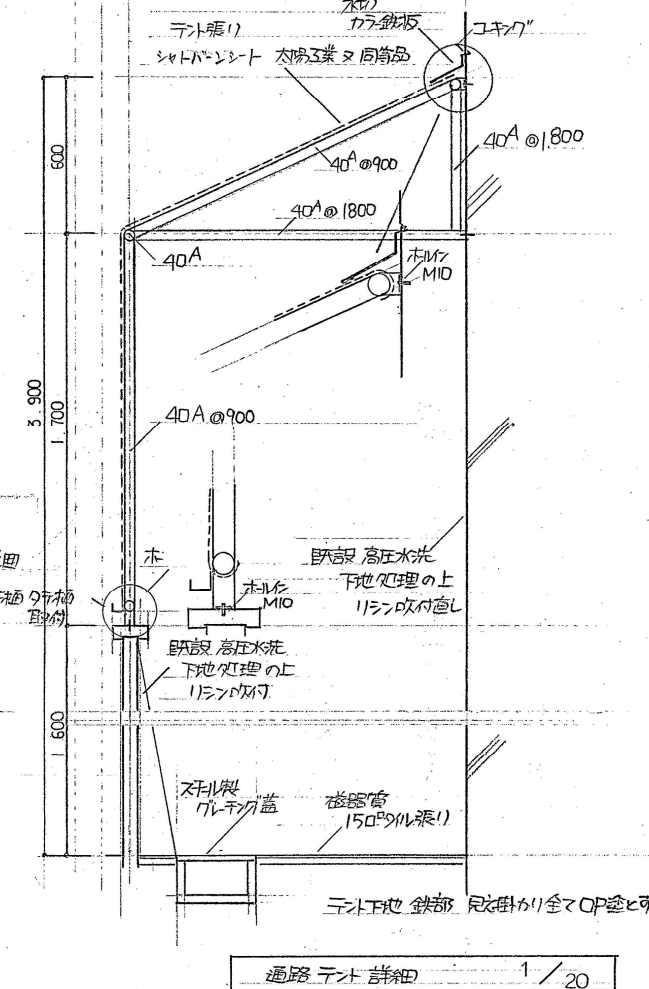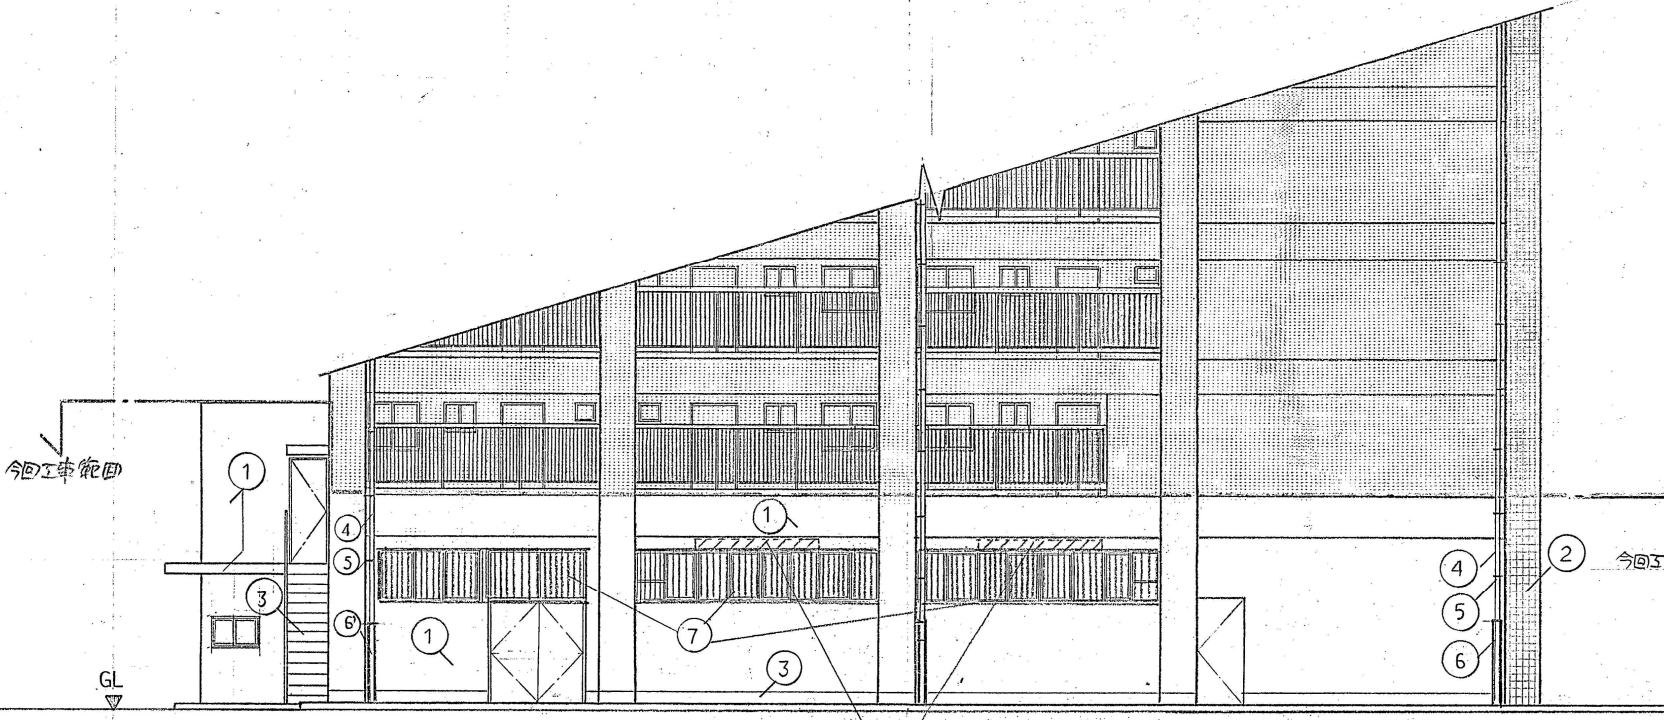

牧野公園市場 改修工事

設計図

西側立面図、北側立面図

図 No. 5

縮尺 1/100

20

課長

係員

設計



平成6年5月

日

(財)名古屋市建築保全公社


本図記入寸法は特記なき限り「mm」単位とす

既設タイルの撤去は、上下に鉄板にて養生し、(1)吹付塗り
撤去後の面格子補修は、(2)タイルにアルミ板を貼付し、はめ込み

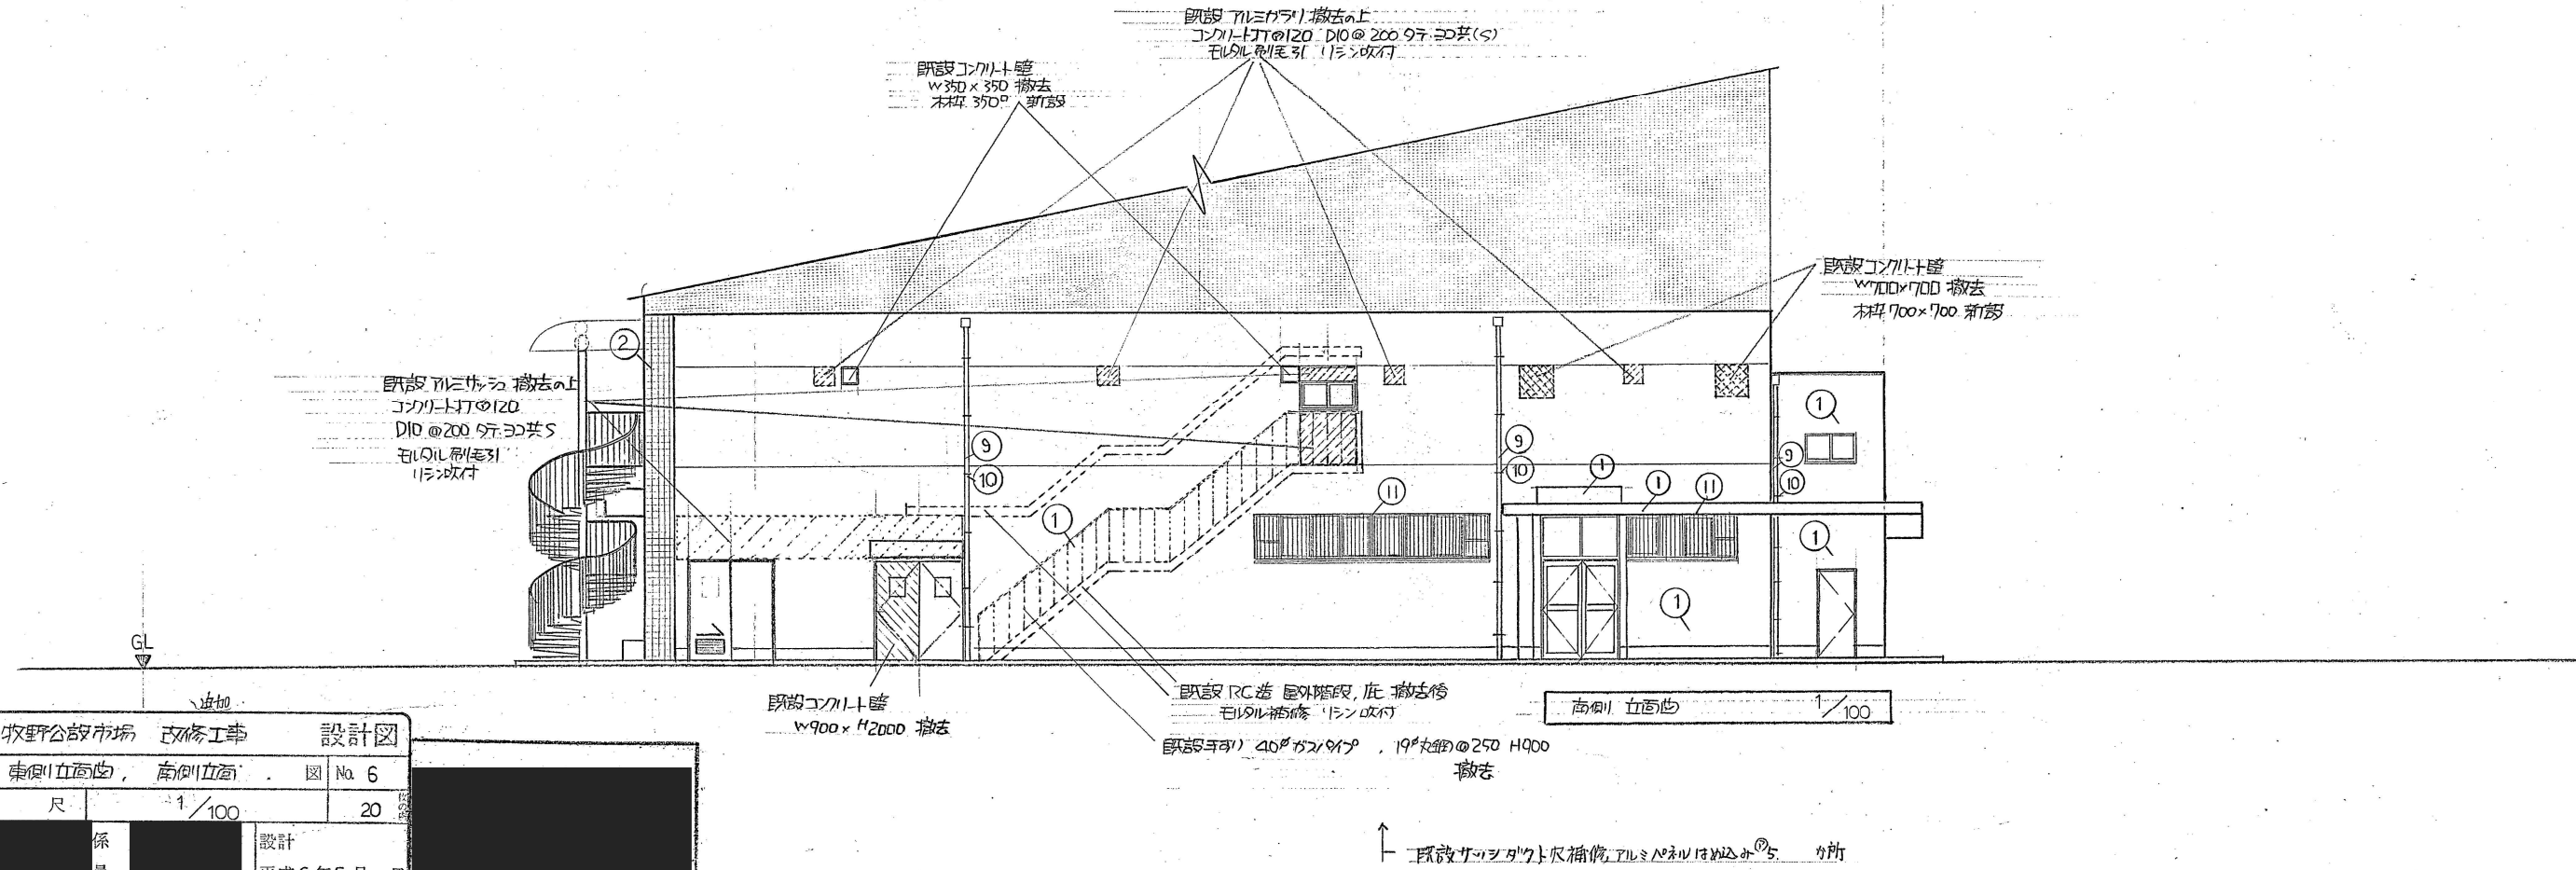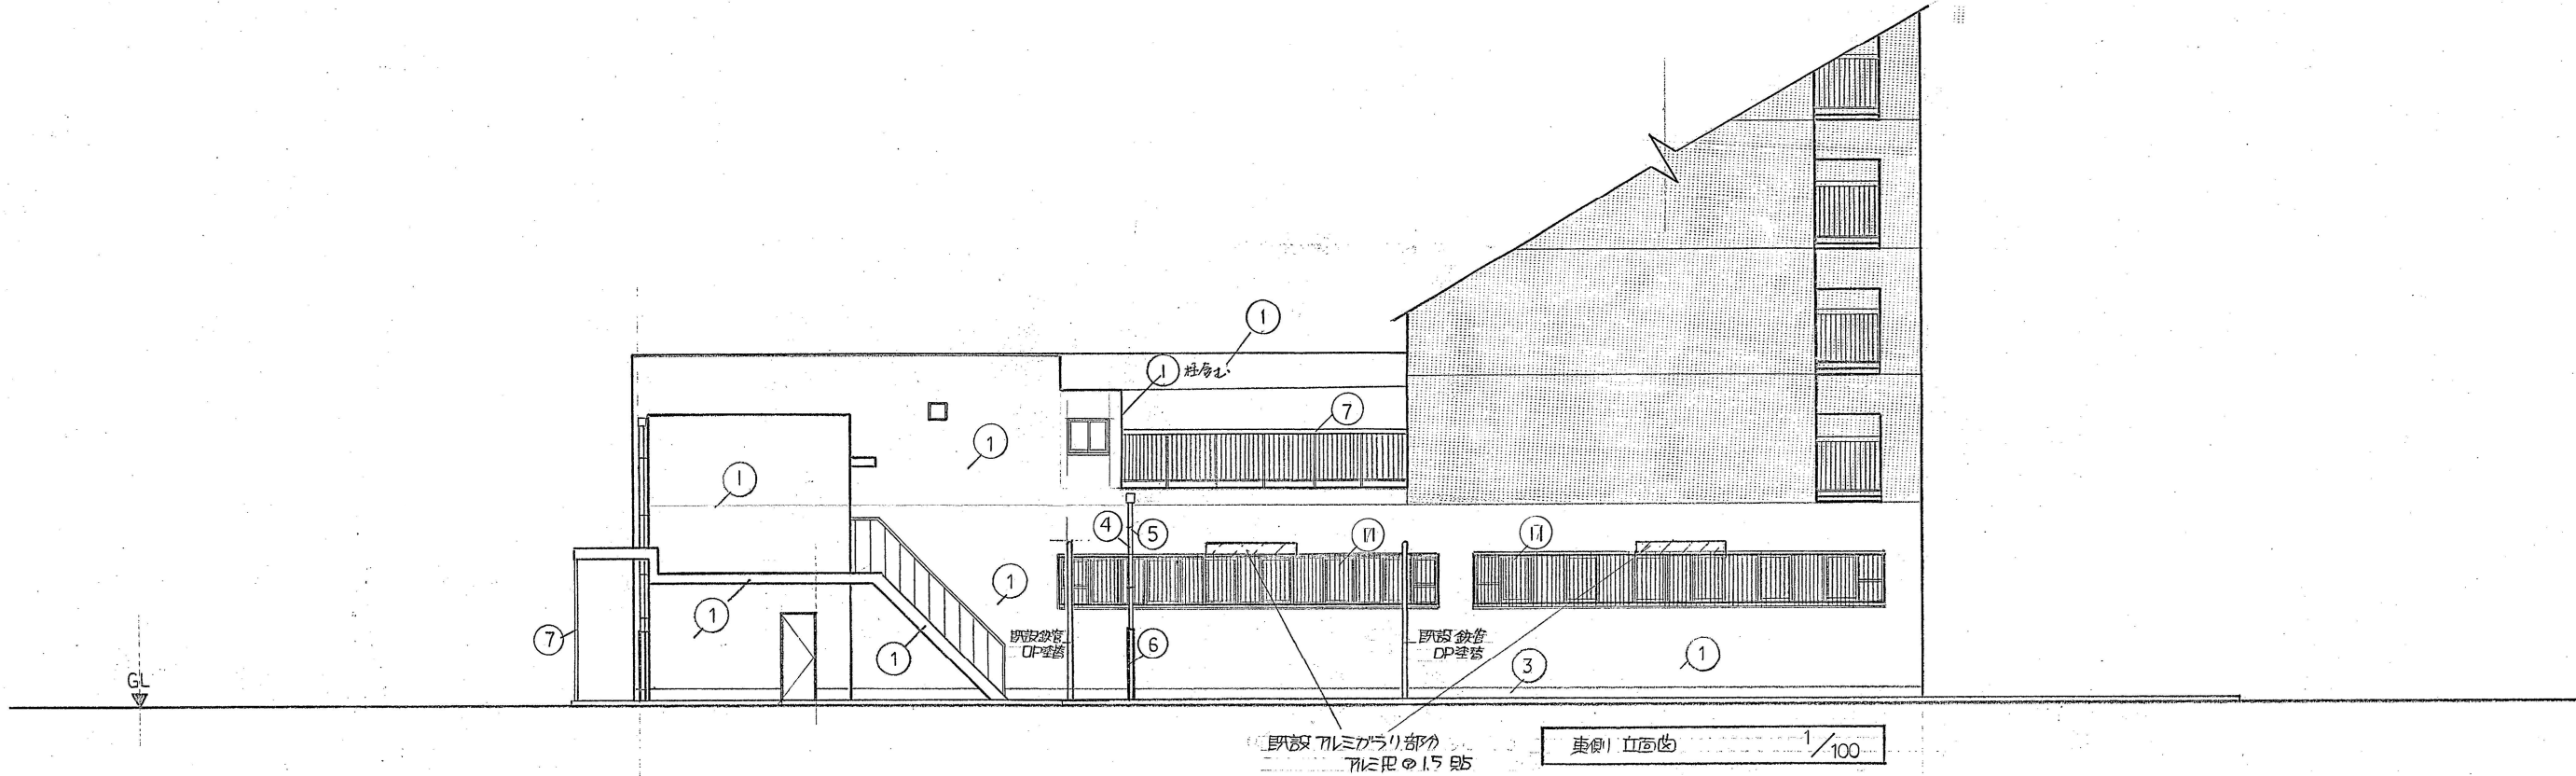

改修工事		設計図
東側立面図, 南側立面図		図 No. 6
縮尺	1/100	20
課長	係員	設計
		平成6年5月 日
(財)名古屋市建築保全公社		
本図記入寸法は特記なき限り「mm」単位とす		

平成 16 年 耐震改修工事（昭和 44 年新築時から 1 階平面図変更）

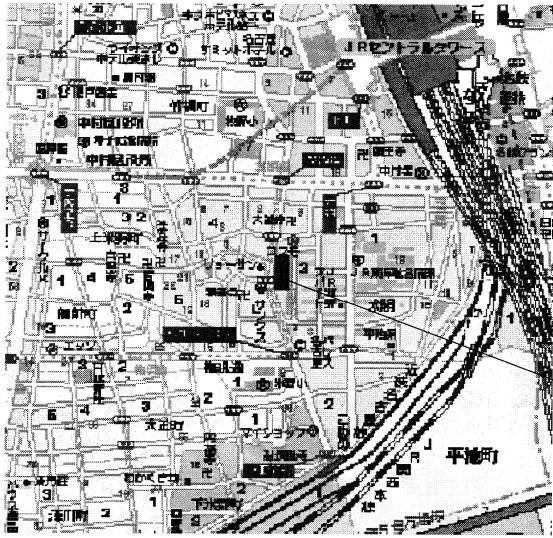

案内図

工事概要

工事場所	市営住宅箕瀨荘 名古屋市中村区太閤三丁目7番64号
用途地域	商業地域
防火地域	準防火地域
その他地域	
工事内容	耐震改修



工事場所
名古屋市東区中村区牧野町7丁目56番地

※ 引き出し線による表記「新設復旧」「撤去復旧（撤去した既製品を復旧）」等は今回工事。
その他は既設を示す。


※ 壁面の建具等の撤去、新設等は別図による。

※ 長尺シートの接着剤は、エポキシ系とする。

施工条件（仮設計画参考図）

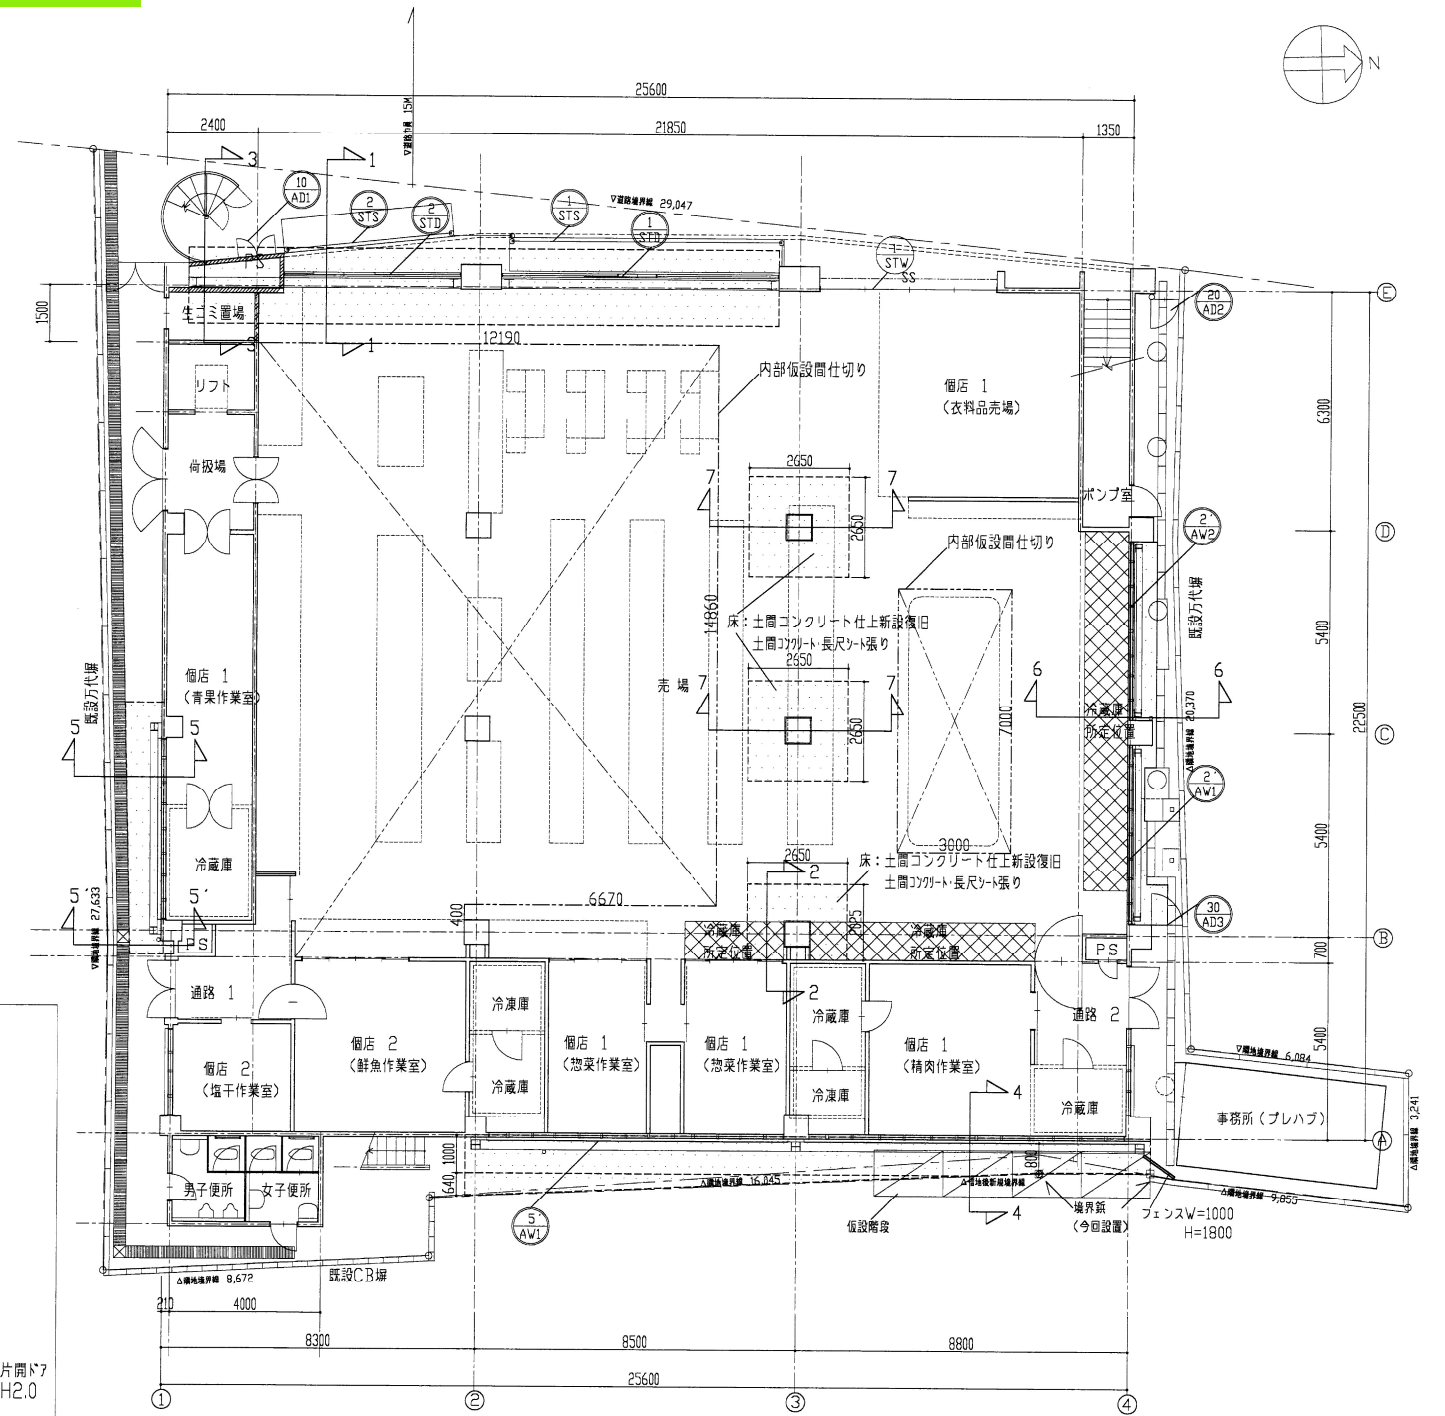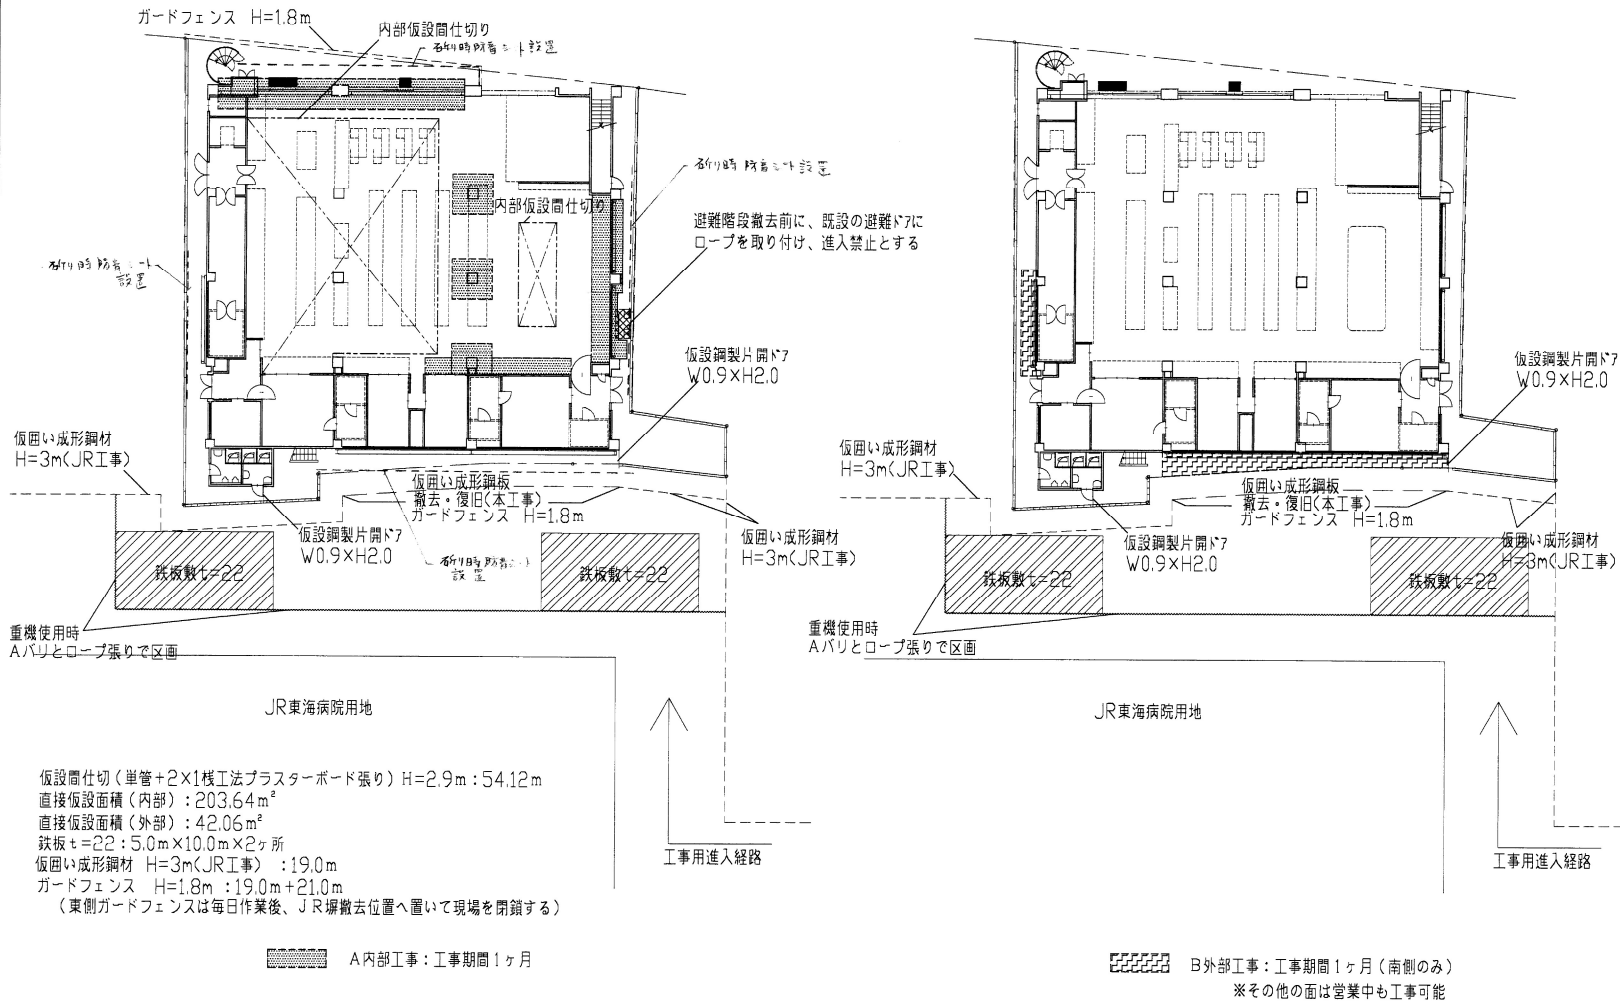

改修1階平面図・配置図 S:1/100

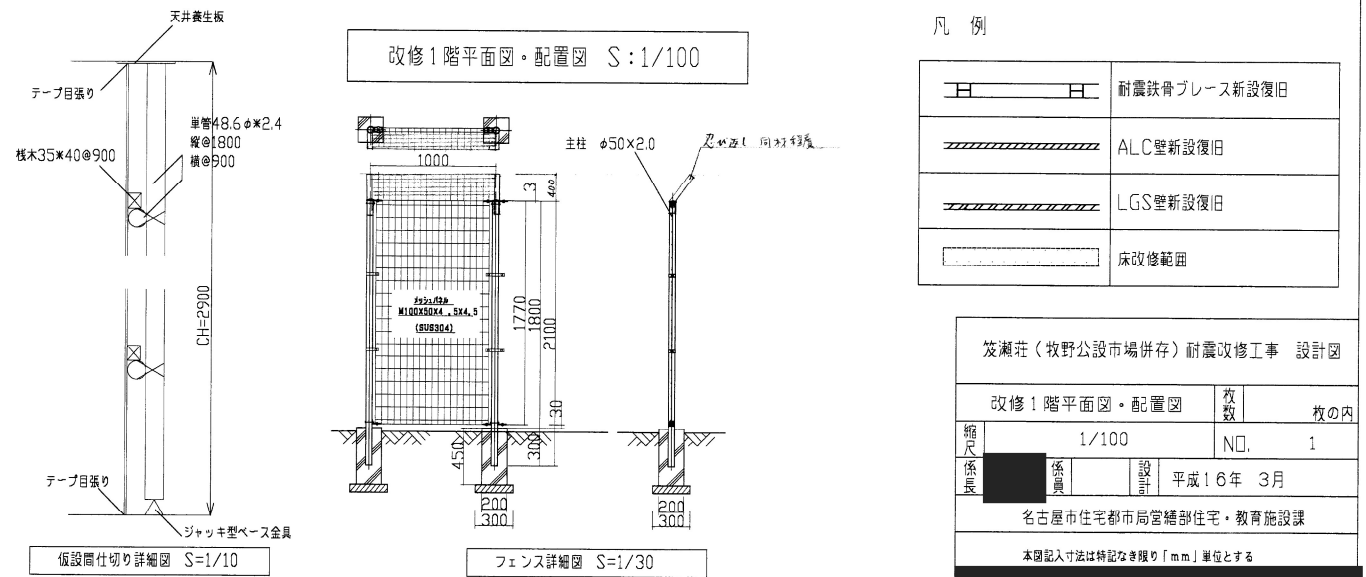


笈瀨莊（牧野公設市場併存）耐震改修工事 設計図

改修1階平面図・配置図	枚数	枚の内
1/100	N□.	1


名古屋市住宅都市局営繕部住宅・教育施設課

本図記入寸法は特記なき限り「mm」単位とする


平成16年 耐震改修工事（平成6年改修工事から西・南・北側立面図変更）

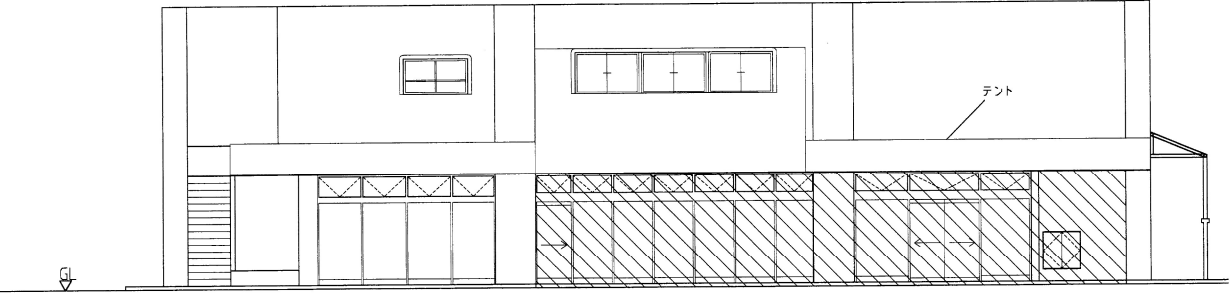


現況（撤去）西側立面図 S=1/100

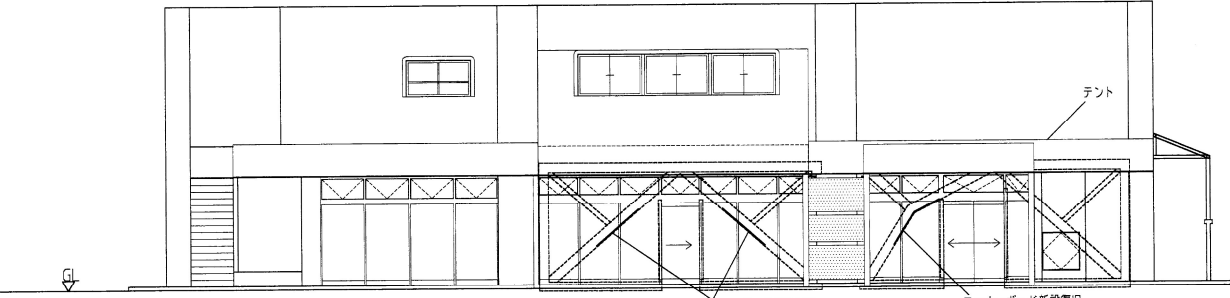


新設（復旧）西側立面図 S=1/100

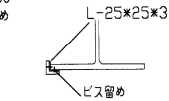


※FL+2m以下の部分について保護をつける事。
コーナーガード取付詳細図 S=1/10

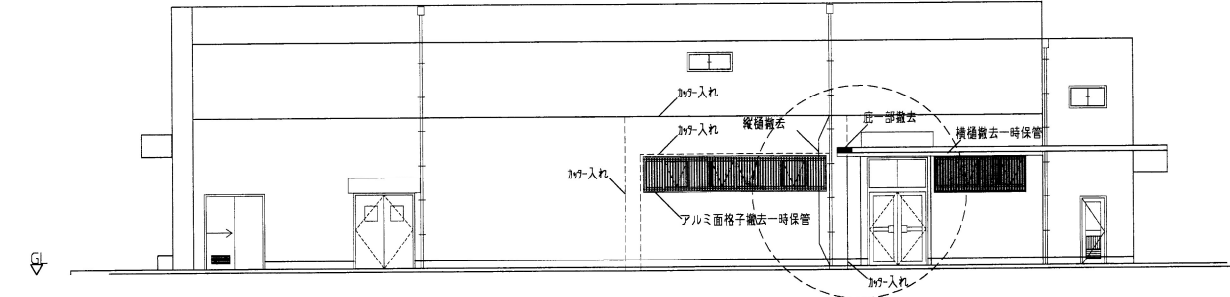


現況（撤去）南側立面図 S=1/100

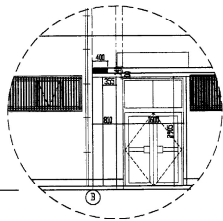


現況（撤去）南側詳細図 S=1/100

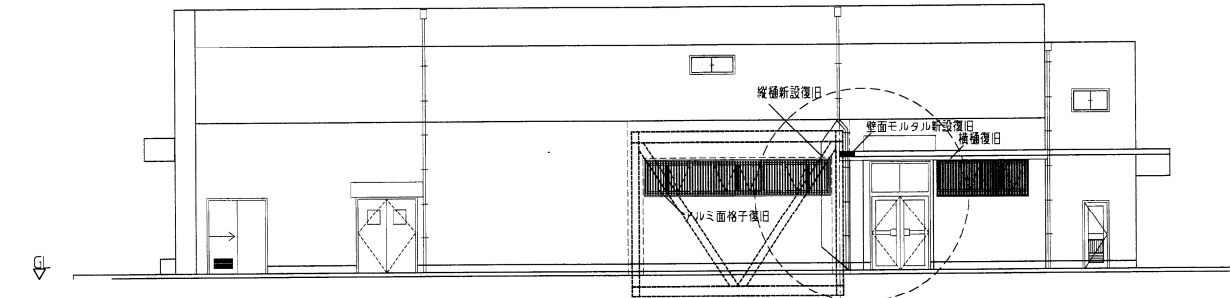


新設（復旧）南側立面図 S=1/100

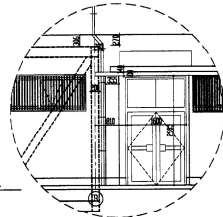

新設（復旧）南側詳細図 S=1/100

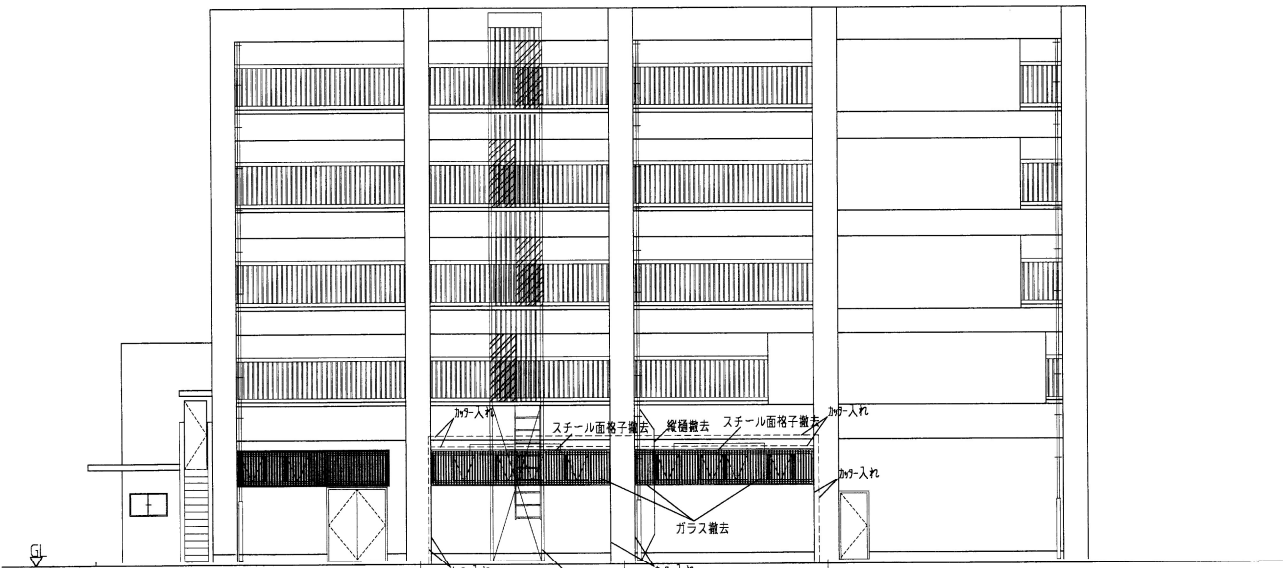

現況（撤去）北側立面図 S=1/100

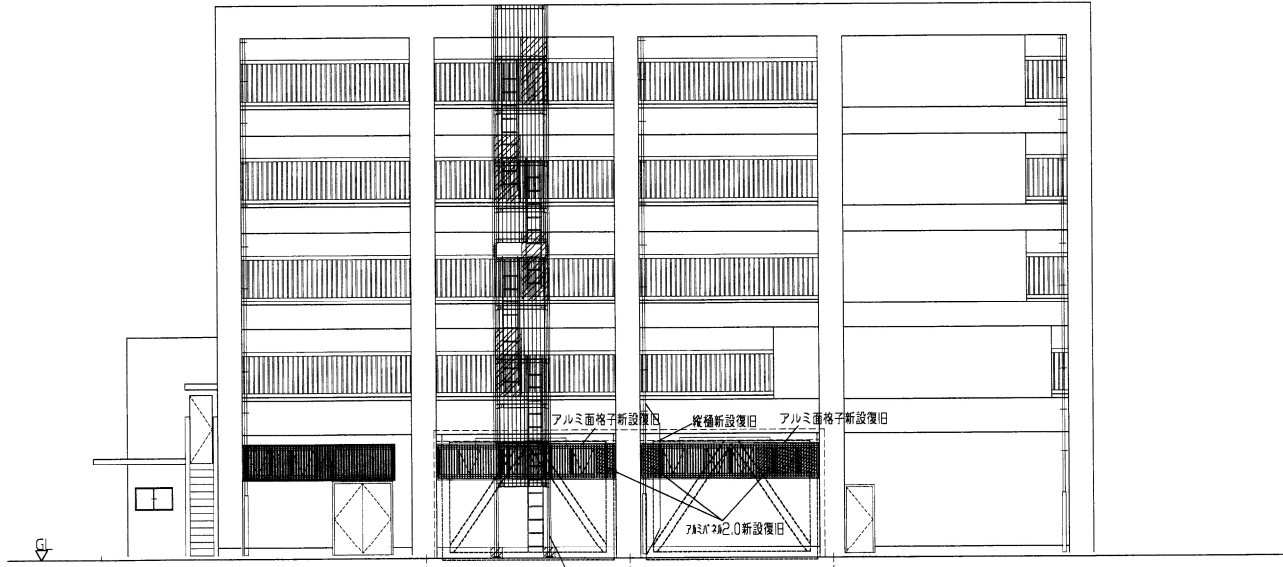


新設（復旧）北側立面図 S=1/100


※ 復旧：撤去（既設物で）復旧

箕瀬荘（牧野公設市場併存）耐震改修工事 設計図			
縮尺 係数	立面図（1）		枚数
	1/100		枚の内
	係員	設計	NO. 3
平成16年 3月			
名古屋市住宅都市局営總部住宅・教育施設課			
本図記入寸法は特記なき限り「mm」単位とする			

平成16年 耐震改修工事（平成6年改修工事から東側立面図変更）

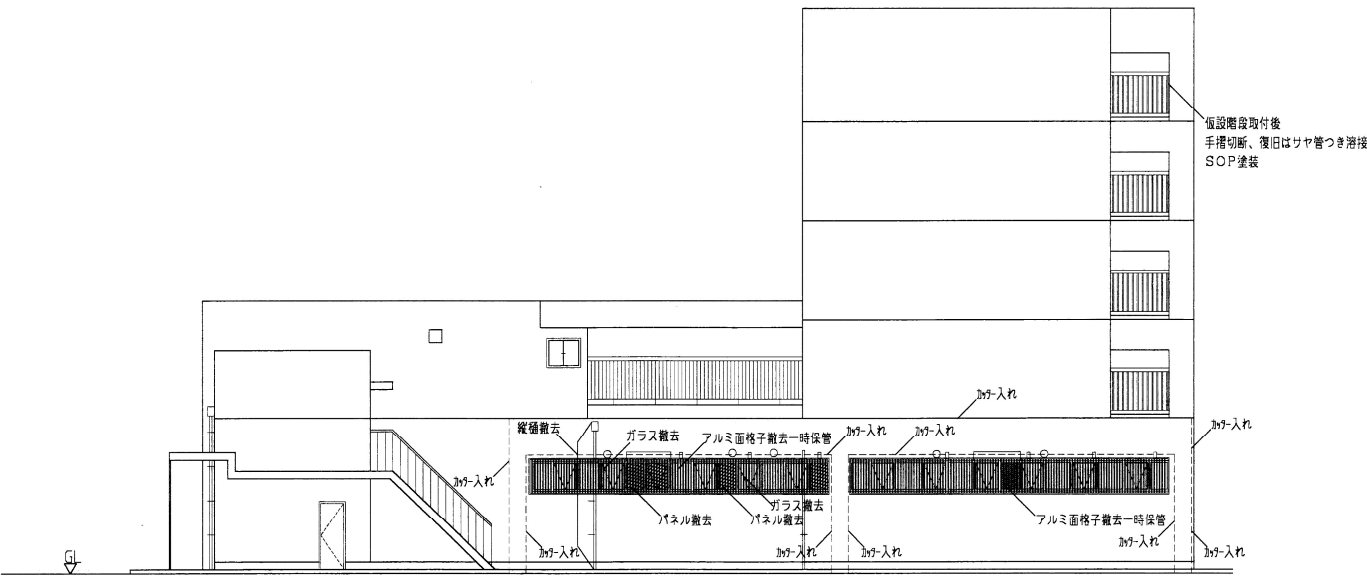


現況（撤去）東側立面図 S=1/100

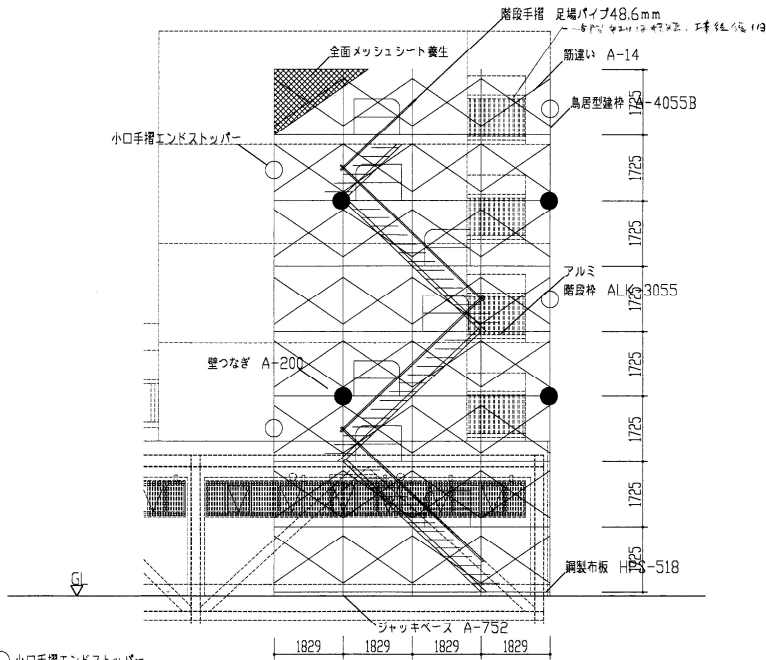


○ 小口手摺エンドストッパー
● 壁つなぎ A-200
撤去時にはポリウレタンシーリング充填

仮設階段立面図 S=1/100

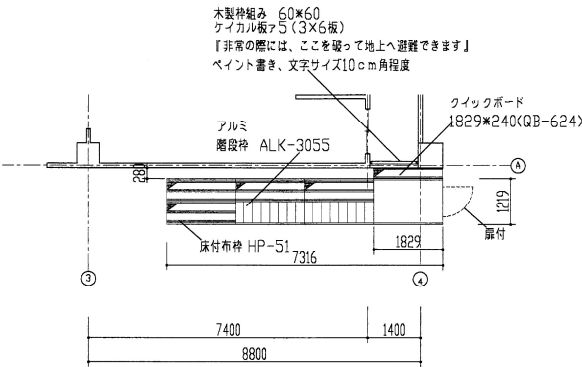


仮設階段平面図 S=1/100

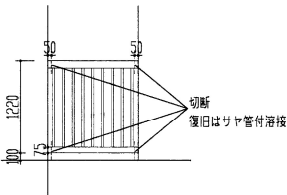

階段手摺仮撤去復旧図 S=1/50

※ 避難はしめ 新設復旧時に 用材を指定し、復旧はしめは撤去し、仮設避難はしめを設置する。

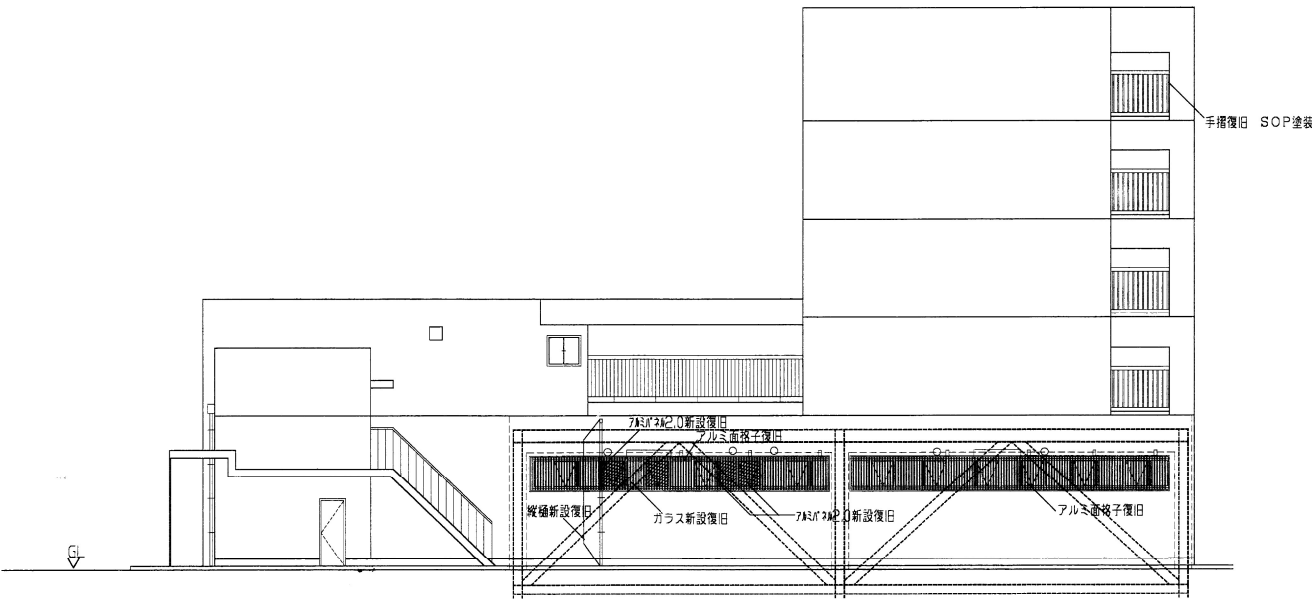

新設（復旧）東側立面図 S=1/100

※ 復旧：撤去（仮設物で）復旧

笈瀬荘（牧野公設市場併存）耐震改修工事 設計図				
立面図（2）			枚数	枚の内
縮尺	1/100		N.O.	4
係長	係員	設計	平成16年 3月	
名古屋市住宅都市局営繕部住宅・教育施設課				
本図記入寸法は特記なき限り「mm」単位とする				