



計画図(1)
(ノリタケの森地区計画)

凡 例	
	地区計画区域、 地区整備計画区域及び 再開発等促進区域
地区の細区分表示	
	産業観光・業務地区
	商業地区
	住宅地区
主要な公共施設	
	地区幹線道路
	公共空地(通路状)
	歩行者用通路
	歩行者用上空通路
	煙突広場
	広場
	緑地
	公共空地(バス乗降場)
地区施設	
	歩行者用通路
	広場

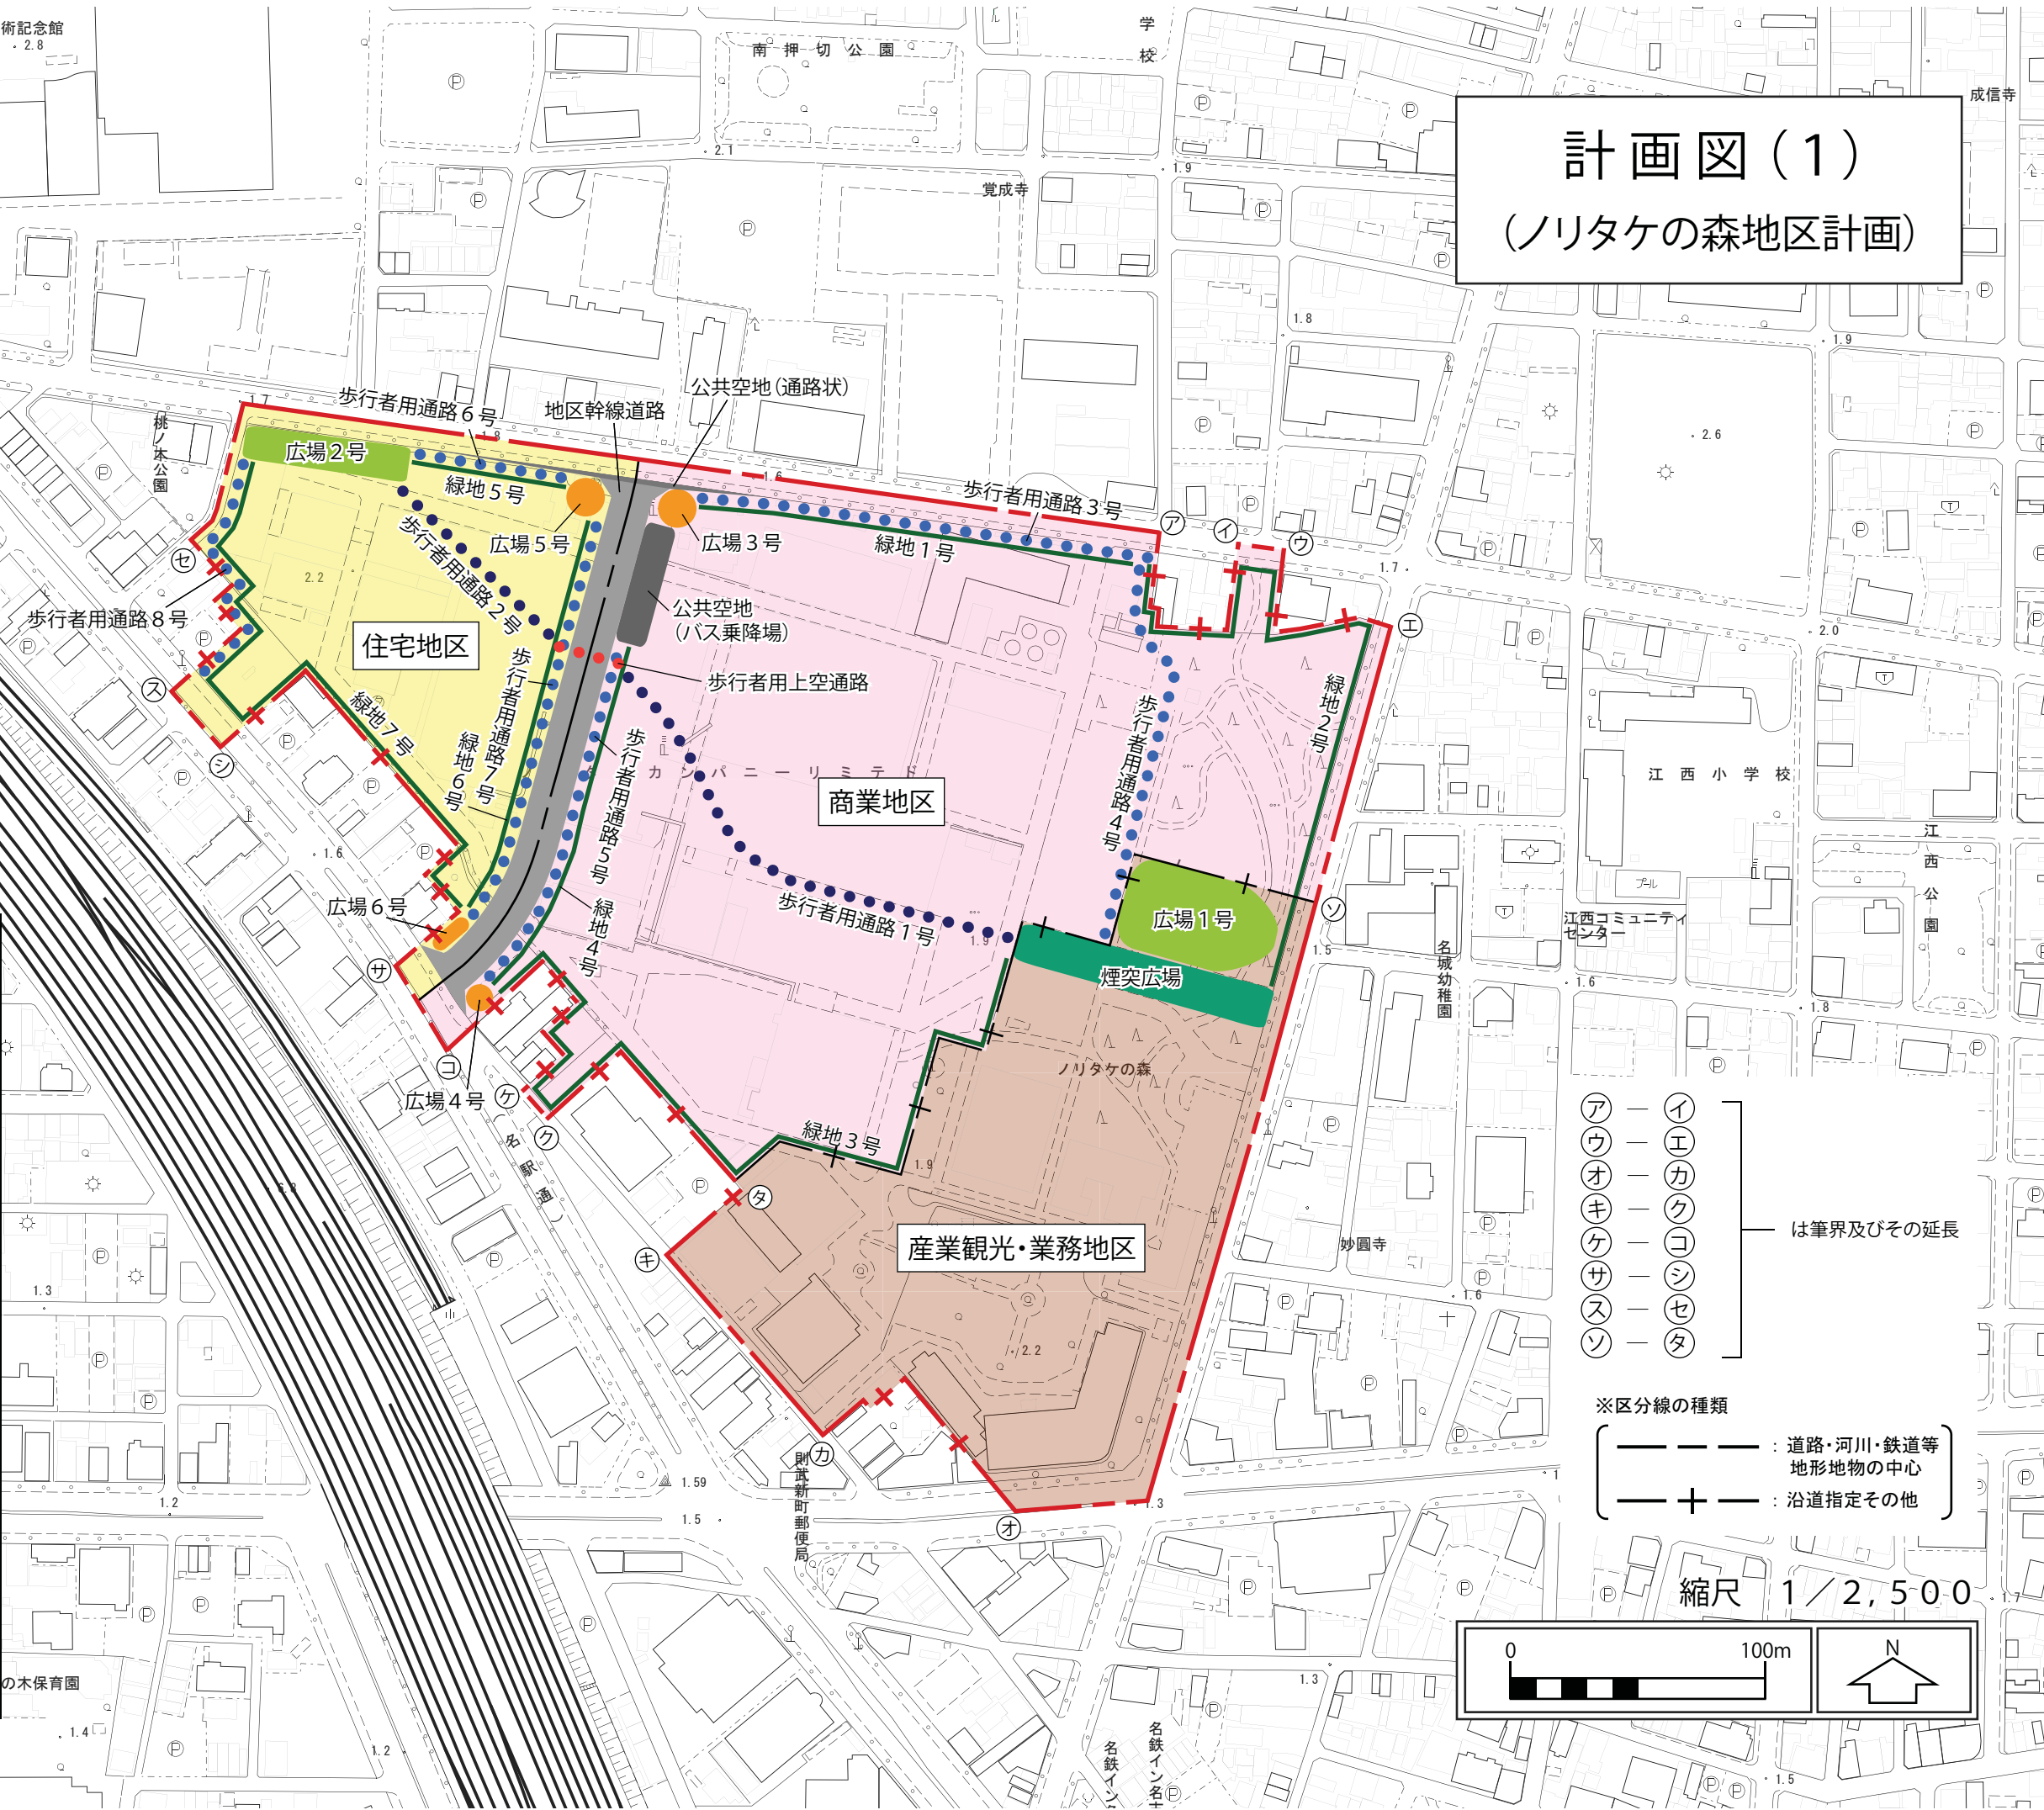




- は筆界及びその延長
- ア — イ
 - ウ — エ
 - オ — カ
 - キ — ク
 - ケ — コ
 - サ — シ
 - ス — セ
 - ソ — タ

- ※区分線の種類
- — — : 道路・河川・鉄道等
地形地物の中心
 - + — : 沿道指定その他

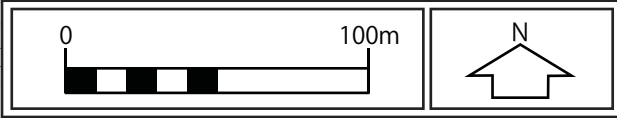

計 画 図 (2)
(ノリタケの森地区計画)

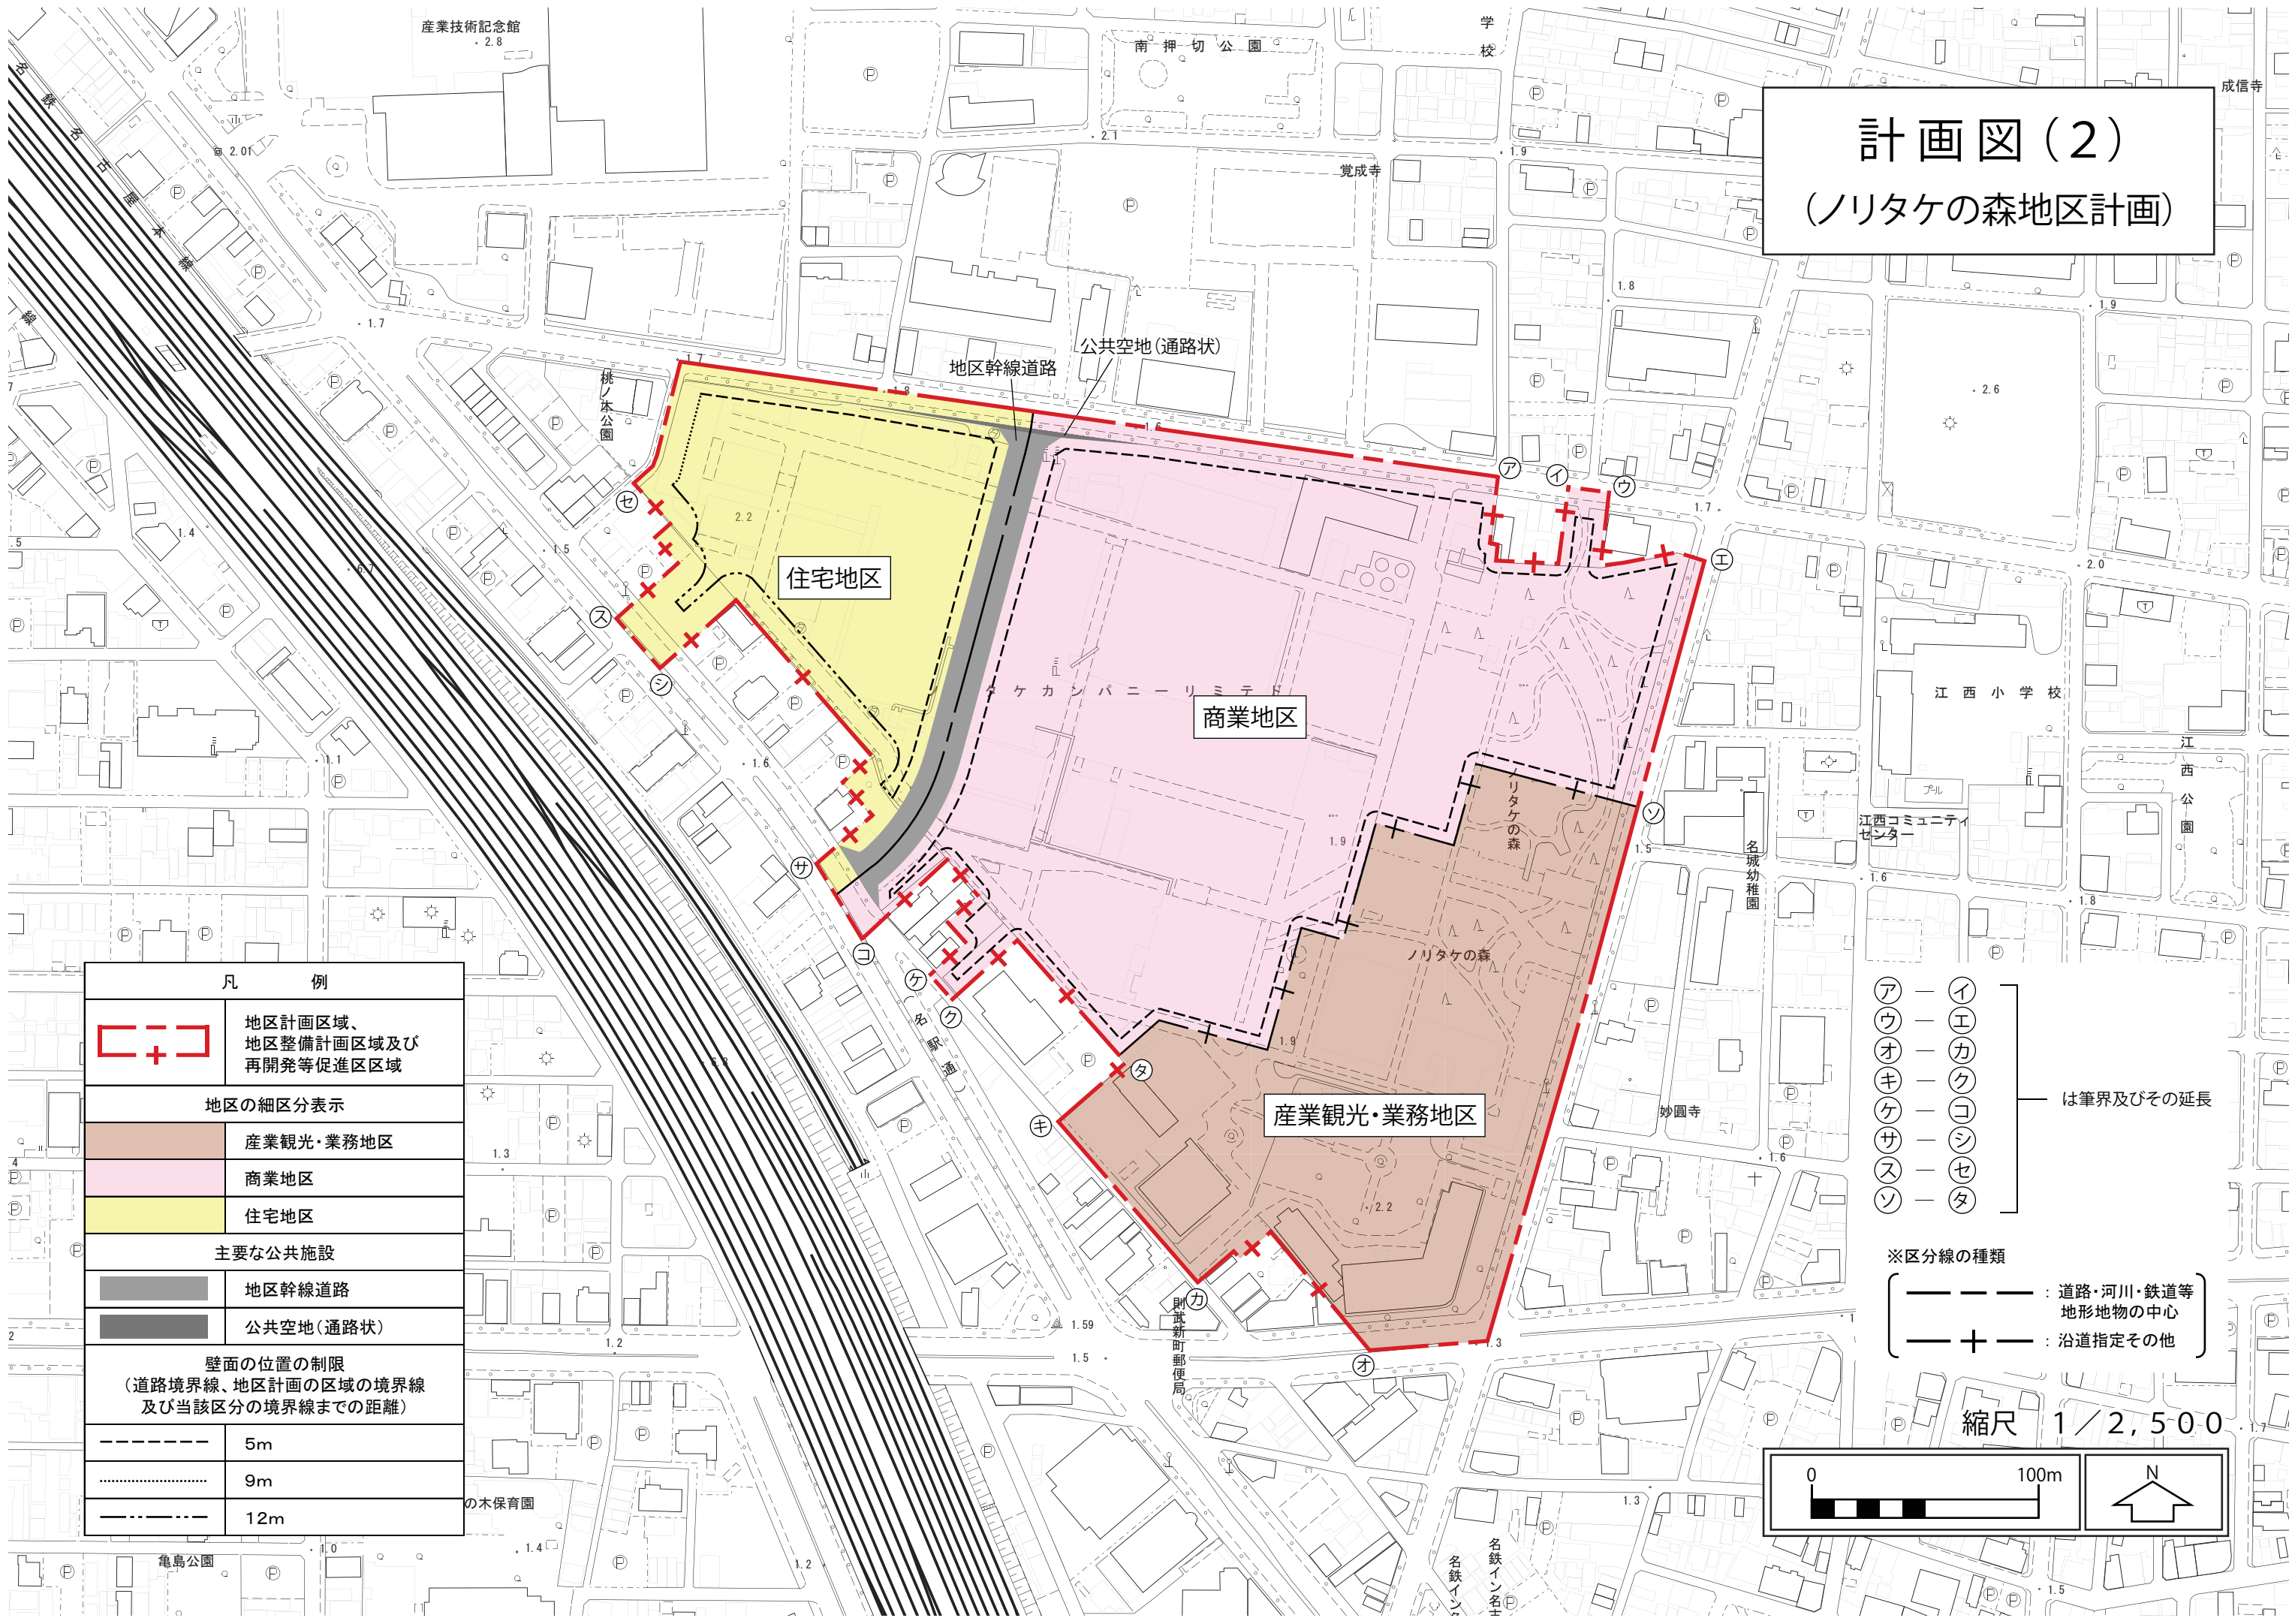

  凡 例	
	地区計画区域、 地区整備計画区域及び 再開発等促進区域
地区の細区分表示	
	産業観光・業務地区
	商業地区
	住宅地区
主要な公共施設	
	地区幹線道路
	公共空地（通路状）
壁面の位置の制限 （道路境界線、地区計画の区域の境界線 及び当該区分の境界線までの距離）	
	5m
	9m
	12m

ア — イ
 ウ — エ
 オ — カ
 キ — ク
 ケ — コ
 サ — シ
 ス — セ
 ソ — タ

は筆界及びその延長

※区分線の種類

— — —	： 道路・河川・鉄道等 地形地物の中心
— + —	： 沿道指定その他

縮尺 1/2,500

