



計画図①

(豊田五丁目地区計画)

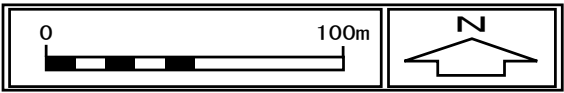


縮尺 1/2,500

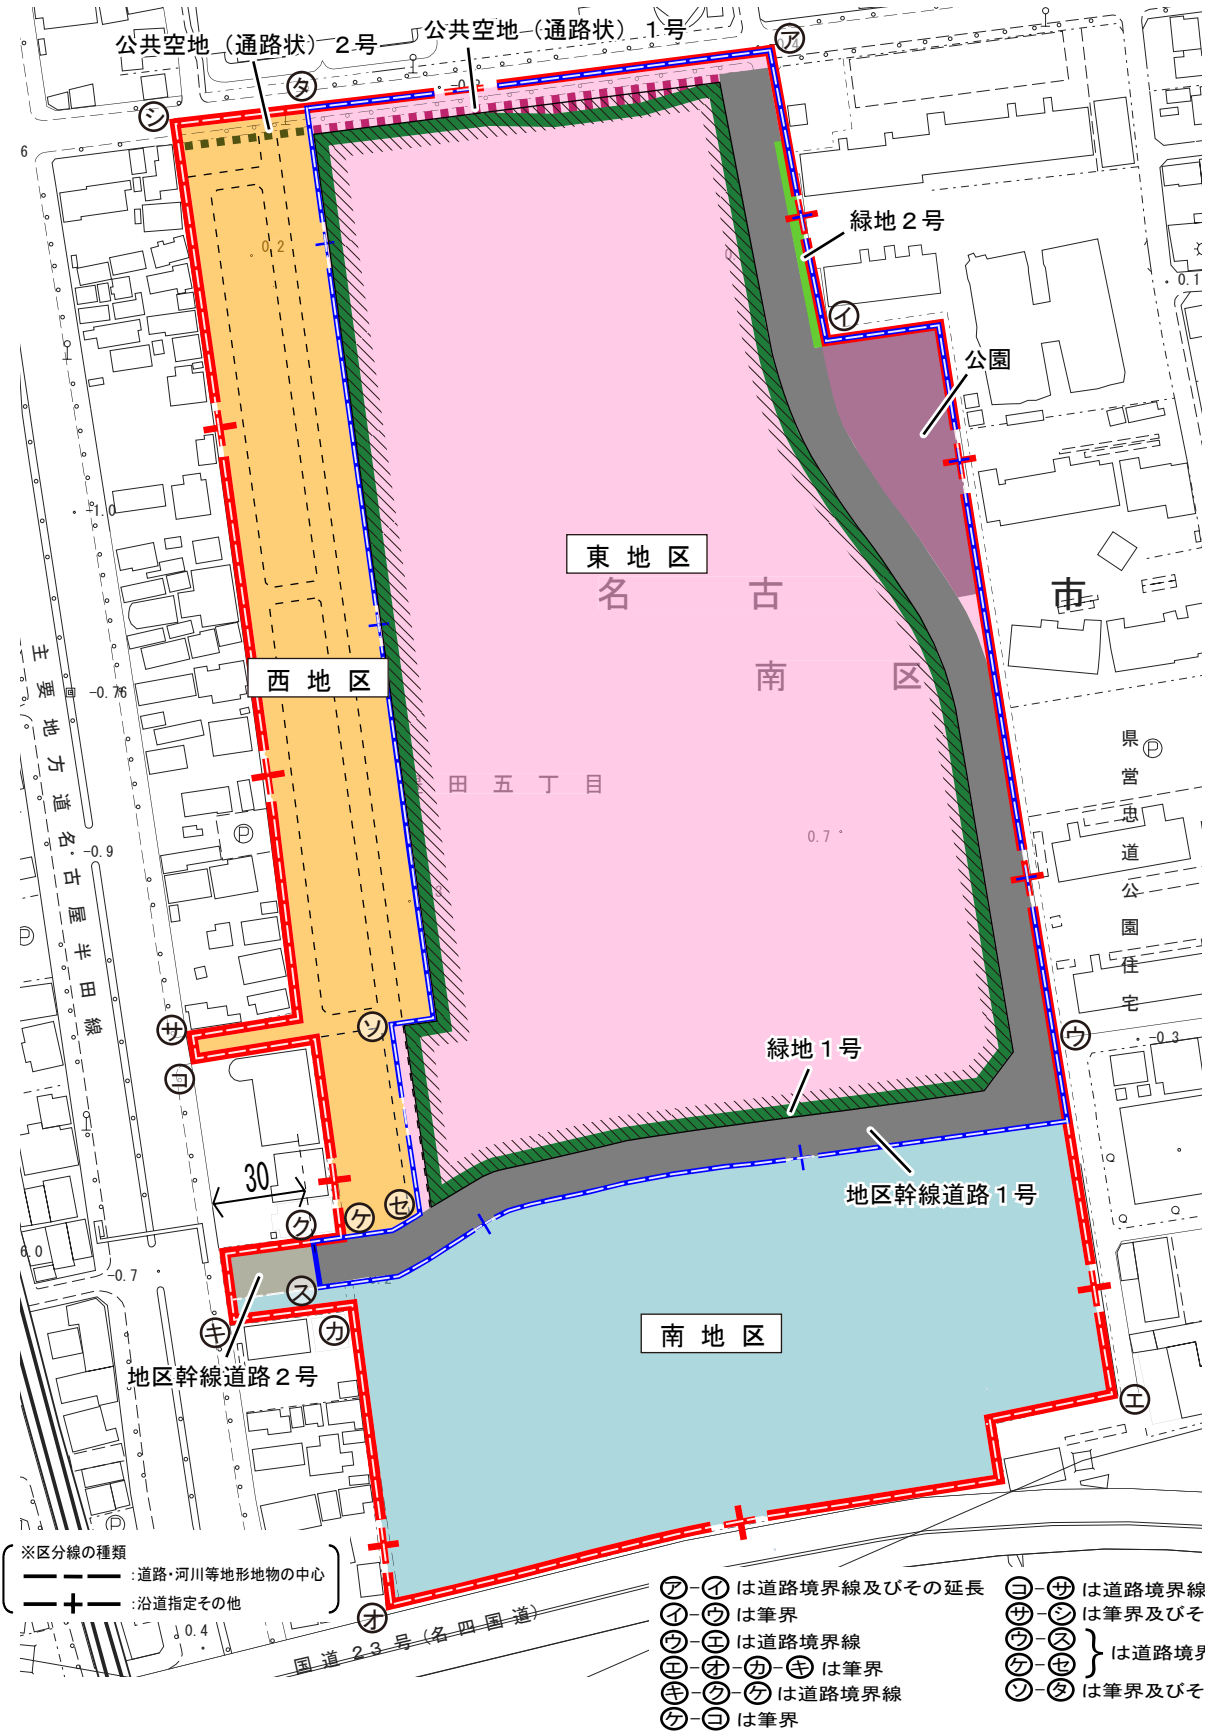


凡 例					
	地区計画区域及び 地区整備計画区域	地区の区分	主要な公共施設		地区施設
	地区計画区域及び 地区整備計画区域	東地区		地区幹線道路	地区幹線道路
	開発整備促進区域	西地区		公共空地(通路状)	公共空地(通路状)
	誘導すべき用途に供する 特定大規模建築物の敷地 として利用すべき土地の区域	南地区		緑地	緑地
		区分の境界線			公園

計画図② (豊田五丁目地区計画)

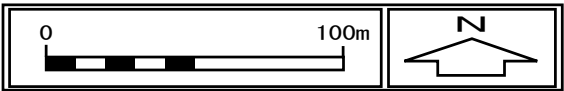

縮尺 1/2,500

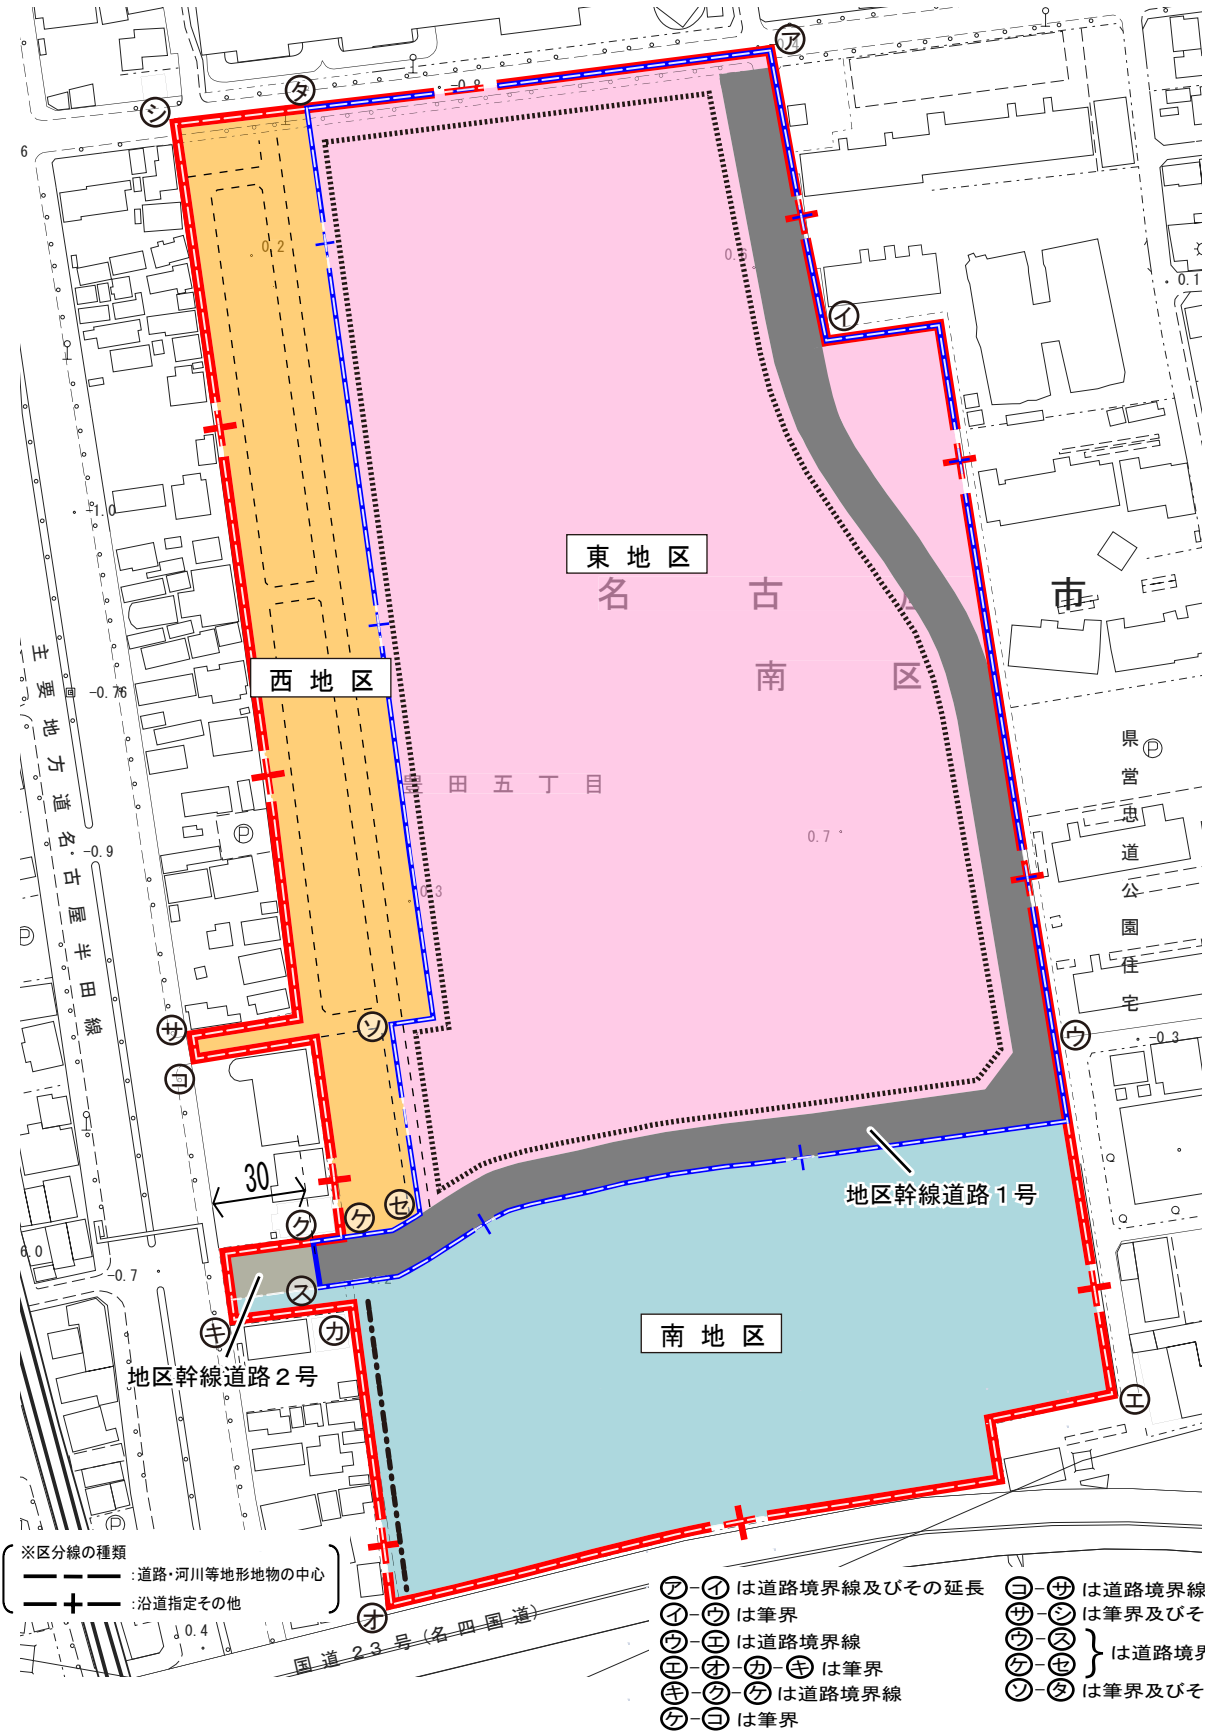

凡 例							
	地区計画区域及び 地区整備計画区域	地区の区分		主要な公共施設		壁面の位置の制限	高さの最高限度を定める部分 ＜南地区＞
	開発整備促進区区域	 東地区	 地区幹線道路		道路境界線又は 当該区分の境界線から5.0m	㊦ - ㊦	
		 西地区	地区施設				
		 南地区	 地区幹線道路		地区計画の区域の 境界線から5.0m		
		 区分の境界線					