

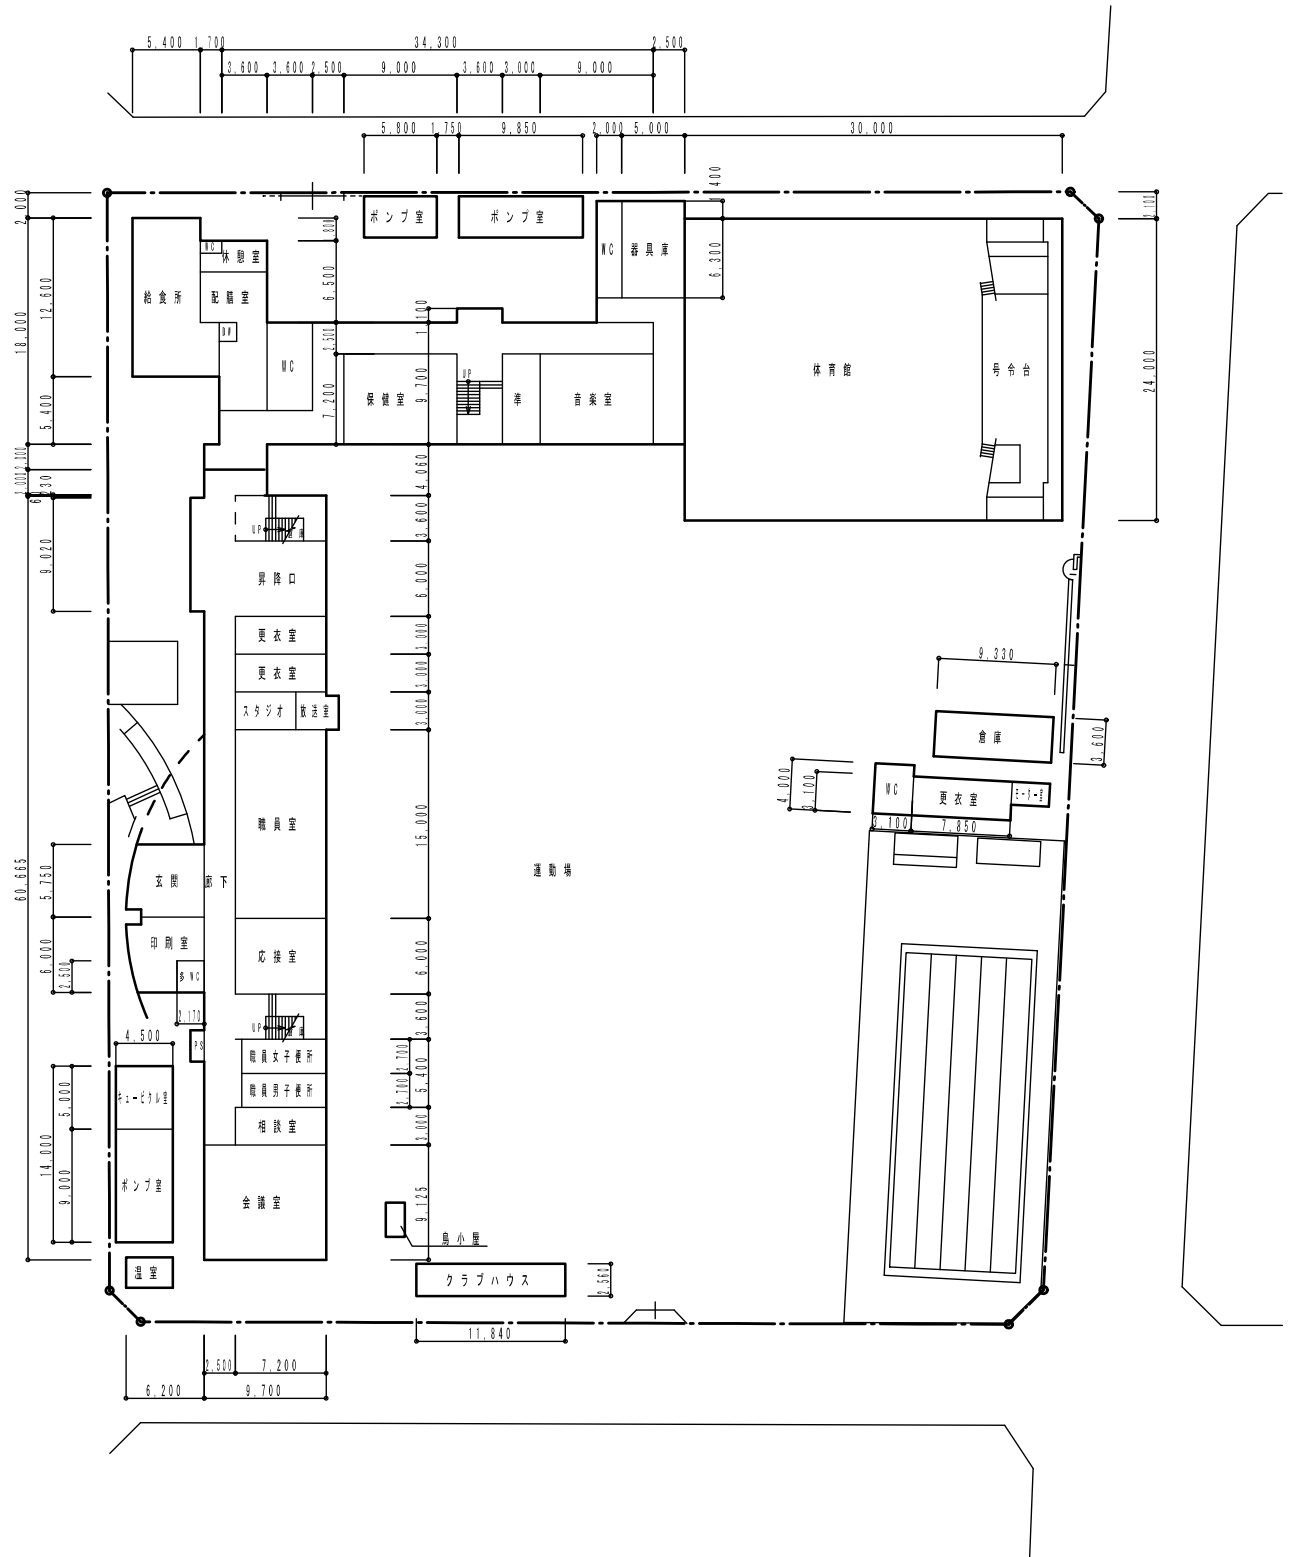
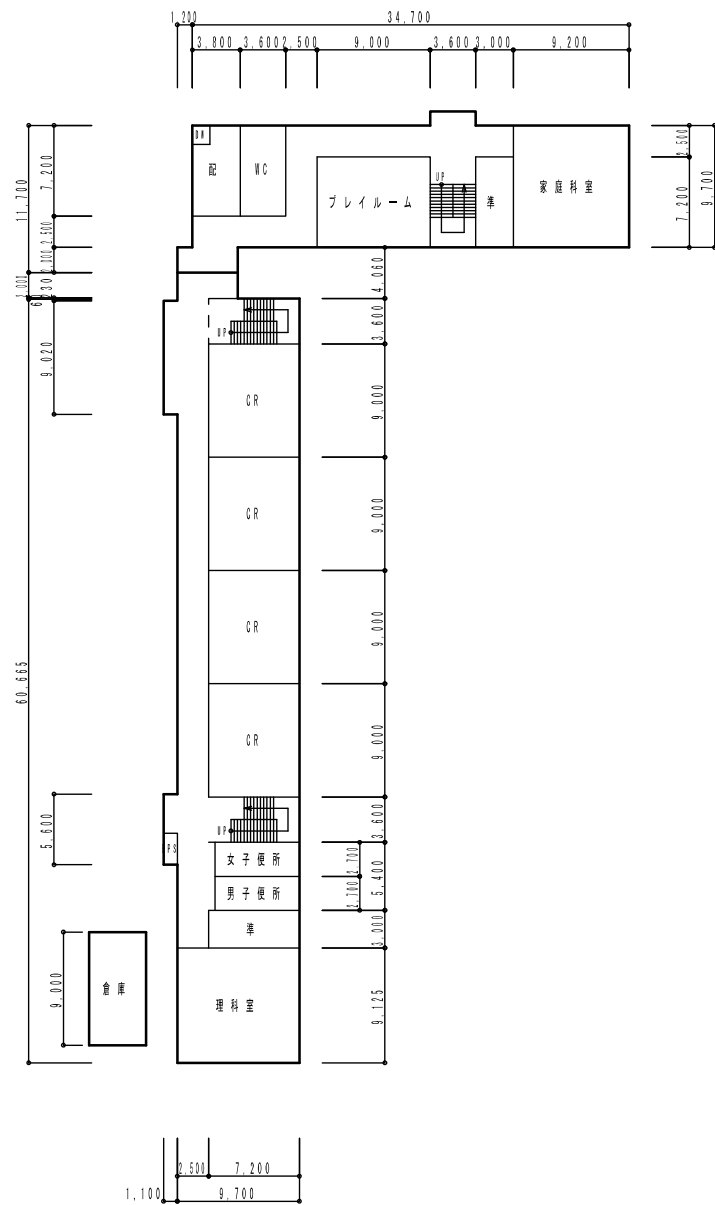


旧那古野小学校 建築一般図

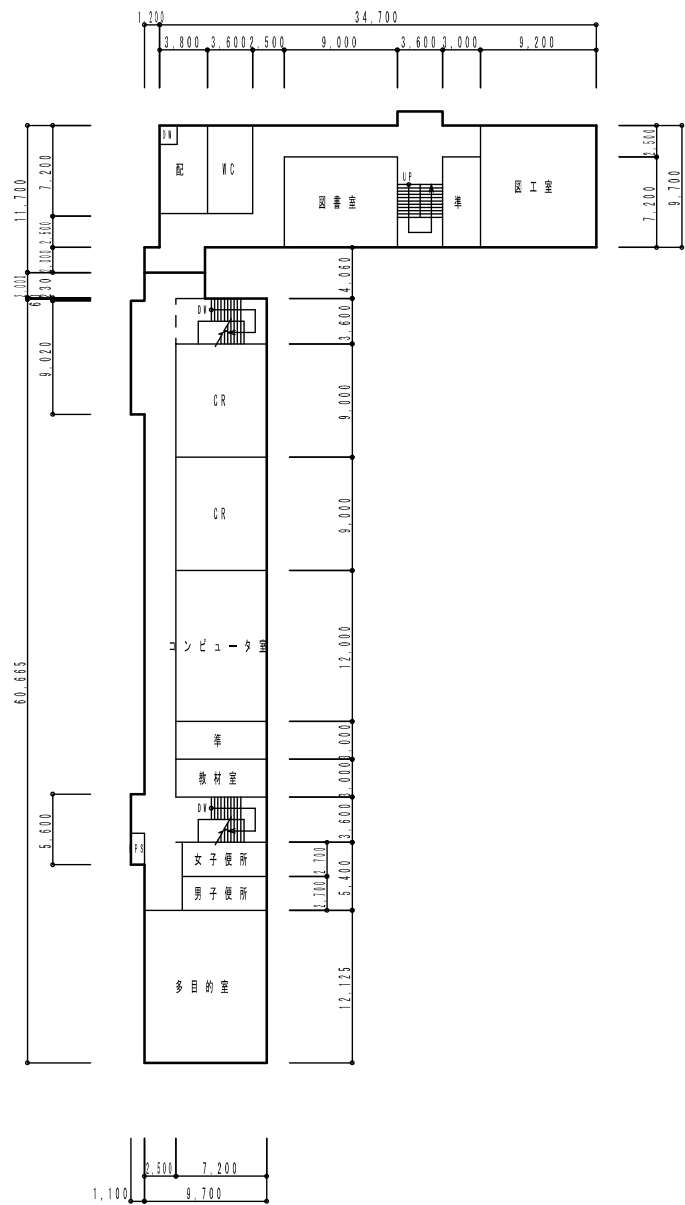

校舍（北）


面積表					
敷地面積	6940 ^m .86	延床面積	3324 ^m .86	建築面積	2041 ^m .65
延床率	2041.65 / 6940.86 × 100 = 29.41%		容積率	3.324.86 / 6940.86 × 100 = 47.90%	
	1 階	2 階	3 階	4 階	小 計
北棟市街分	340.55	183.33	183.33		707.21
北棟分		157.22	157.22		314.44
(小 計)	(340.55)	(340.55)	(340.55)		(1021.65)
南棟市街分(地下分)	10.13	10.13	10.13		30.39
南棟市街分(市街分)	43.19				43.19
北棟市街分(地下分)	101.57				101.57
市街分(市街分)	15.75				15.75
小 計 市街分	399.49	183.33	183.33		766.15
北棟分		157.22	157.22		314.44
(地下分)	111.70	10.13	10.13		131.96
(小 計)	511.19	350.68	350.68		1212.55
既 設 建 物	1095.60	374.24	609.67	32.80	2112.31
新 築 建 物	1606.79	724.92	960.35	32.80	3324.86
建 築 面 積	増築部分 522 ^m .26 + 既設部分 1519 ^m .39 =		2041 ^m .65		
延 床 面 積 (1 階)	392.49	250.31			642.80
既 設 延 床 面 積	敷地 (1 階 94 ^m .10) + 延床部 (1 階 22 ^m .88)		116.98		

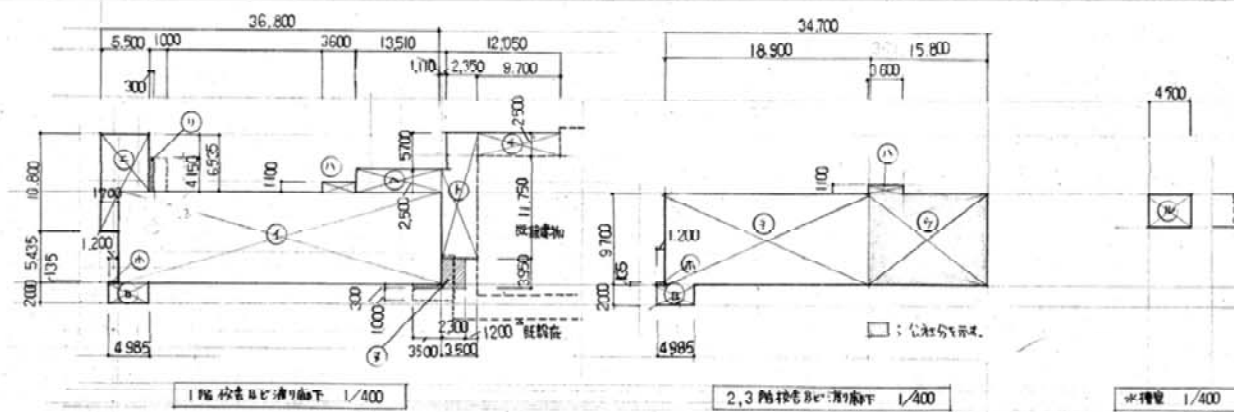


北棟市街分 ①+② = 336.590 + 3.960 = 340.550
 南棟市街分 ③+④ = 10.192
 南棟市街分 ⑤ = 43.193
 北棟市街分 ⑥+⑦+⑧ = 33.775 + 43.548 + 24.250 = 101.573
 建築面積 ①+②+③+④+⑤+⑥+⑦+⑧+⑨+⑩+⑪+⑫ = 522.257

北棟市街分 ①+② = 183.33
 南棟市街分 ③+④ = 157.22 } 340.550
 南棟市街分 ⑤+⑥ = 10.132

単位 m ²		
①	34.700 × 9.700	= 336.590
②	4.985 × 2.000	= 9.970
③	3.600 × 1.100	= 3.960
④	5.500 × 6.535 + 1.700 × 4.265	= 43.192
⑤	1.200 × 0.135	= 0.162
⑥	13.510 × 2.500	= 33.775
⑦	14.250 × 3.500 + 1.110 × 5.700	= 43.548
⑧	9.700 × 2.500	= 24.250
⑨	3.080 × 1.300	= 0.924
⑩	2.300 × 3.950 + 3.500 × 3.000	= 10.135
⑪	4.500 × 3.500	= 15.750
⑫	18.900 × 9.700	= 183.330
⑬	15.800 × 9.700	= 153.260

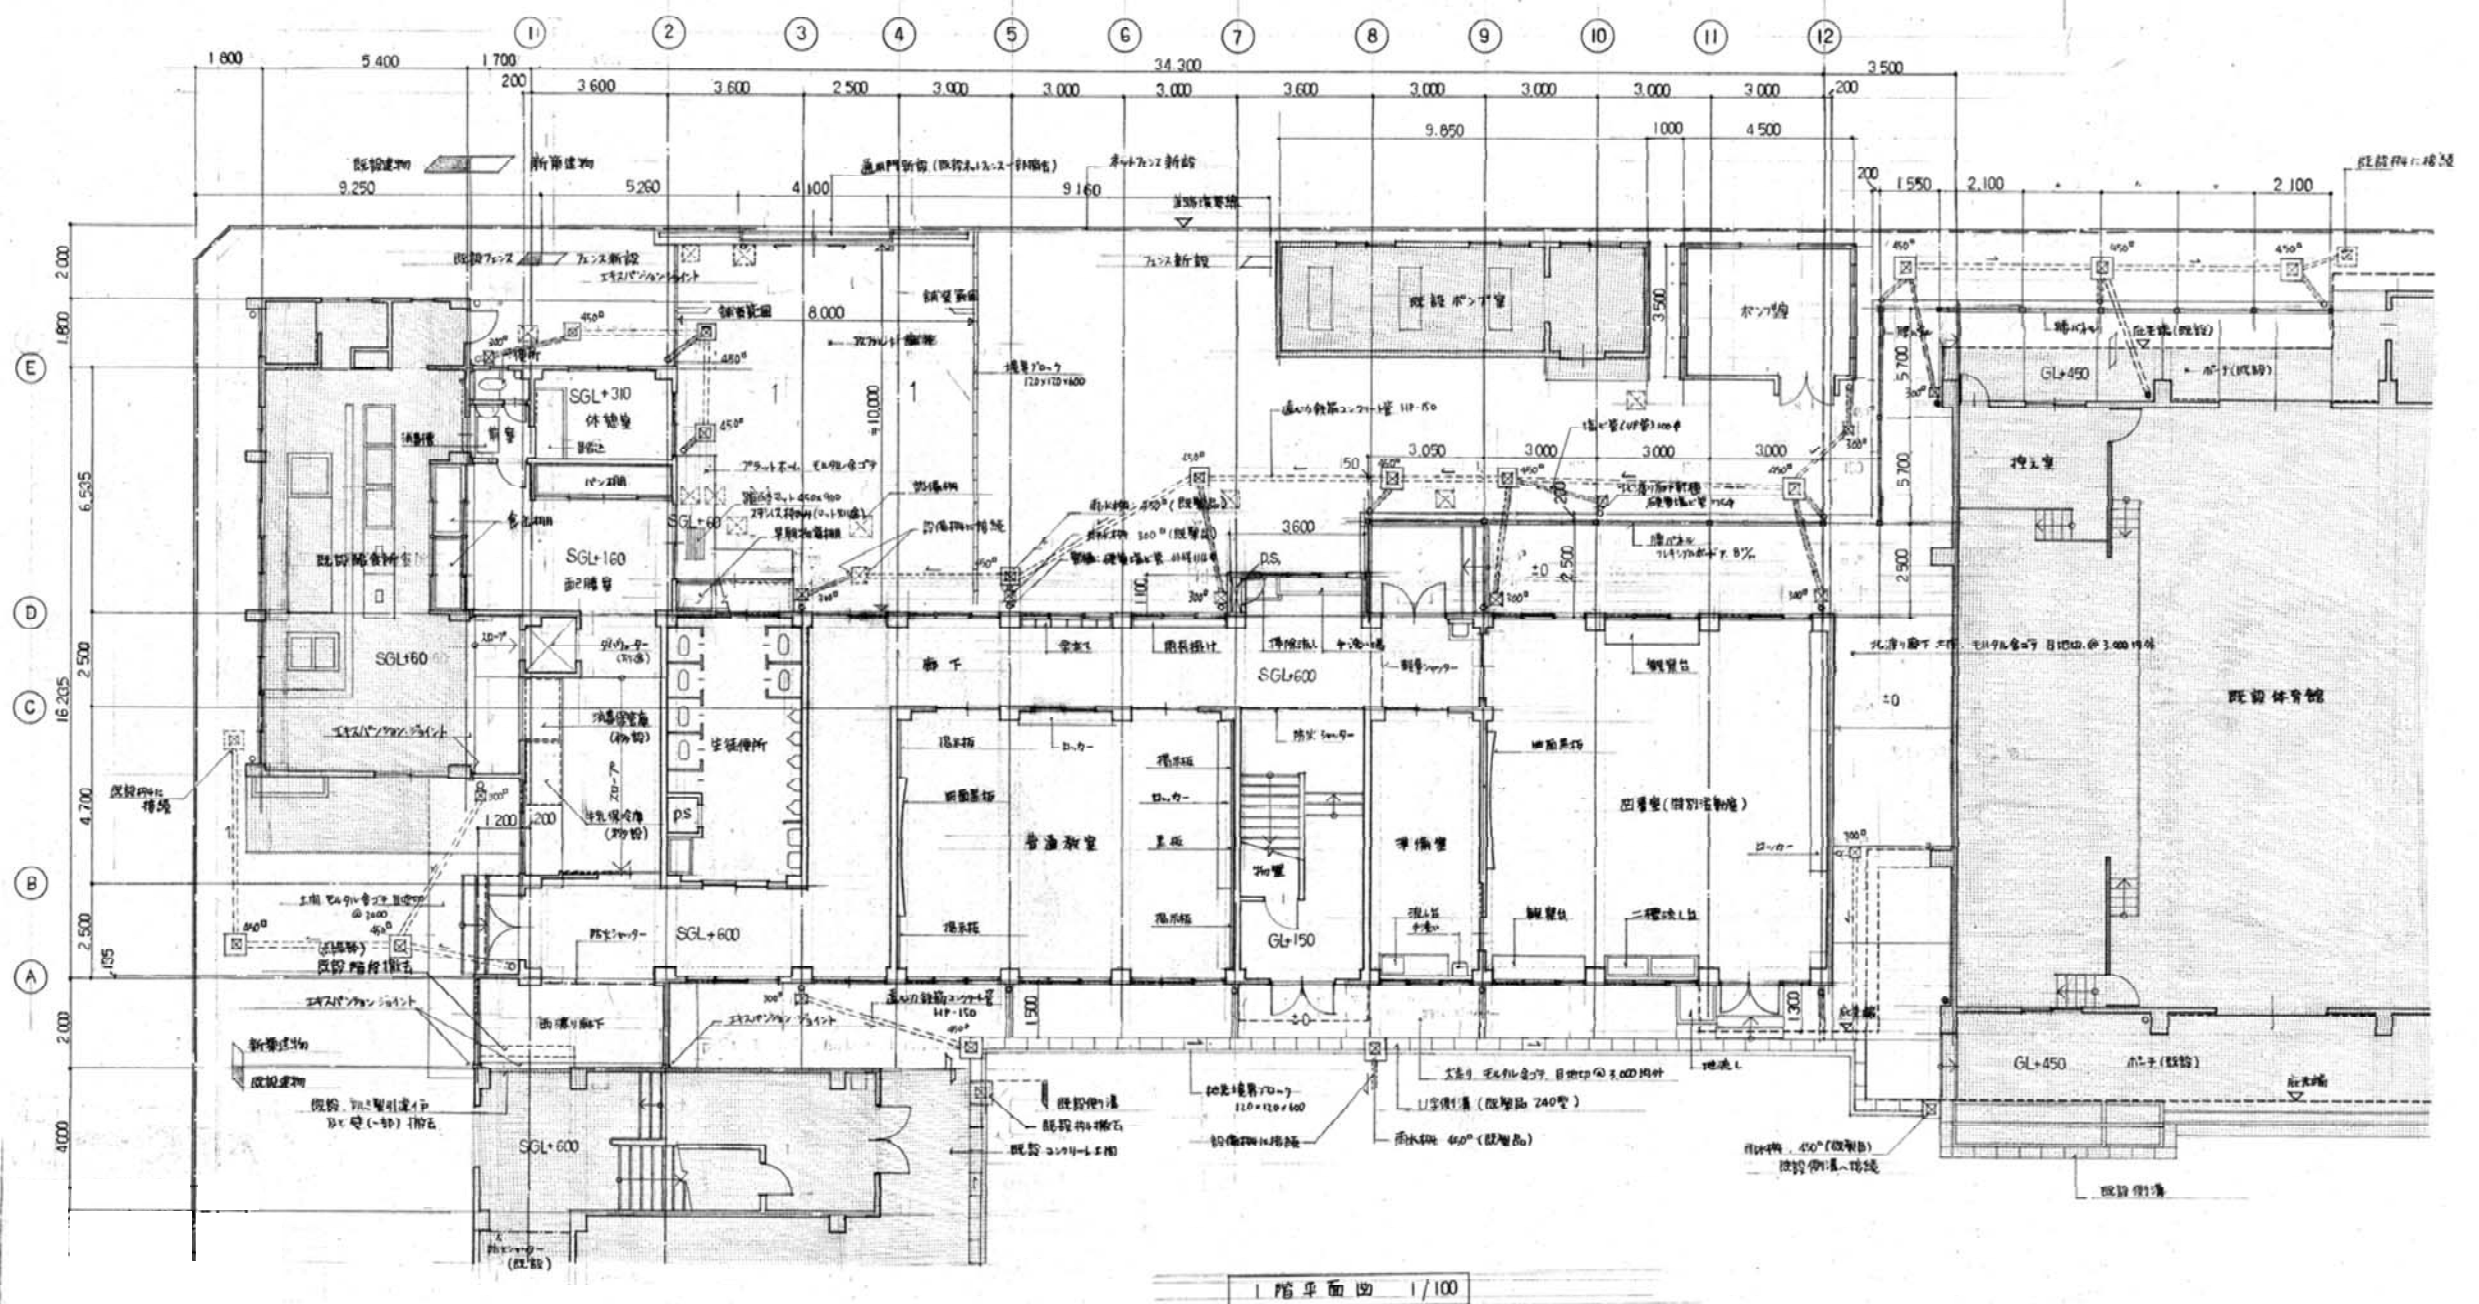


那古野小55年次(公害防止)増設工事設計図
 面積表 | 1階平面図 | 区
 縮尺 | 1/100
 設計 | 昭和55年8月 日
 名古屋市建築局 | 学校建築課
 本図記入寸法は特記なき限り「mm」単位とする




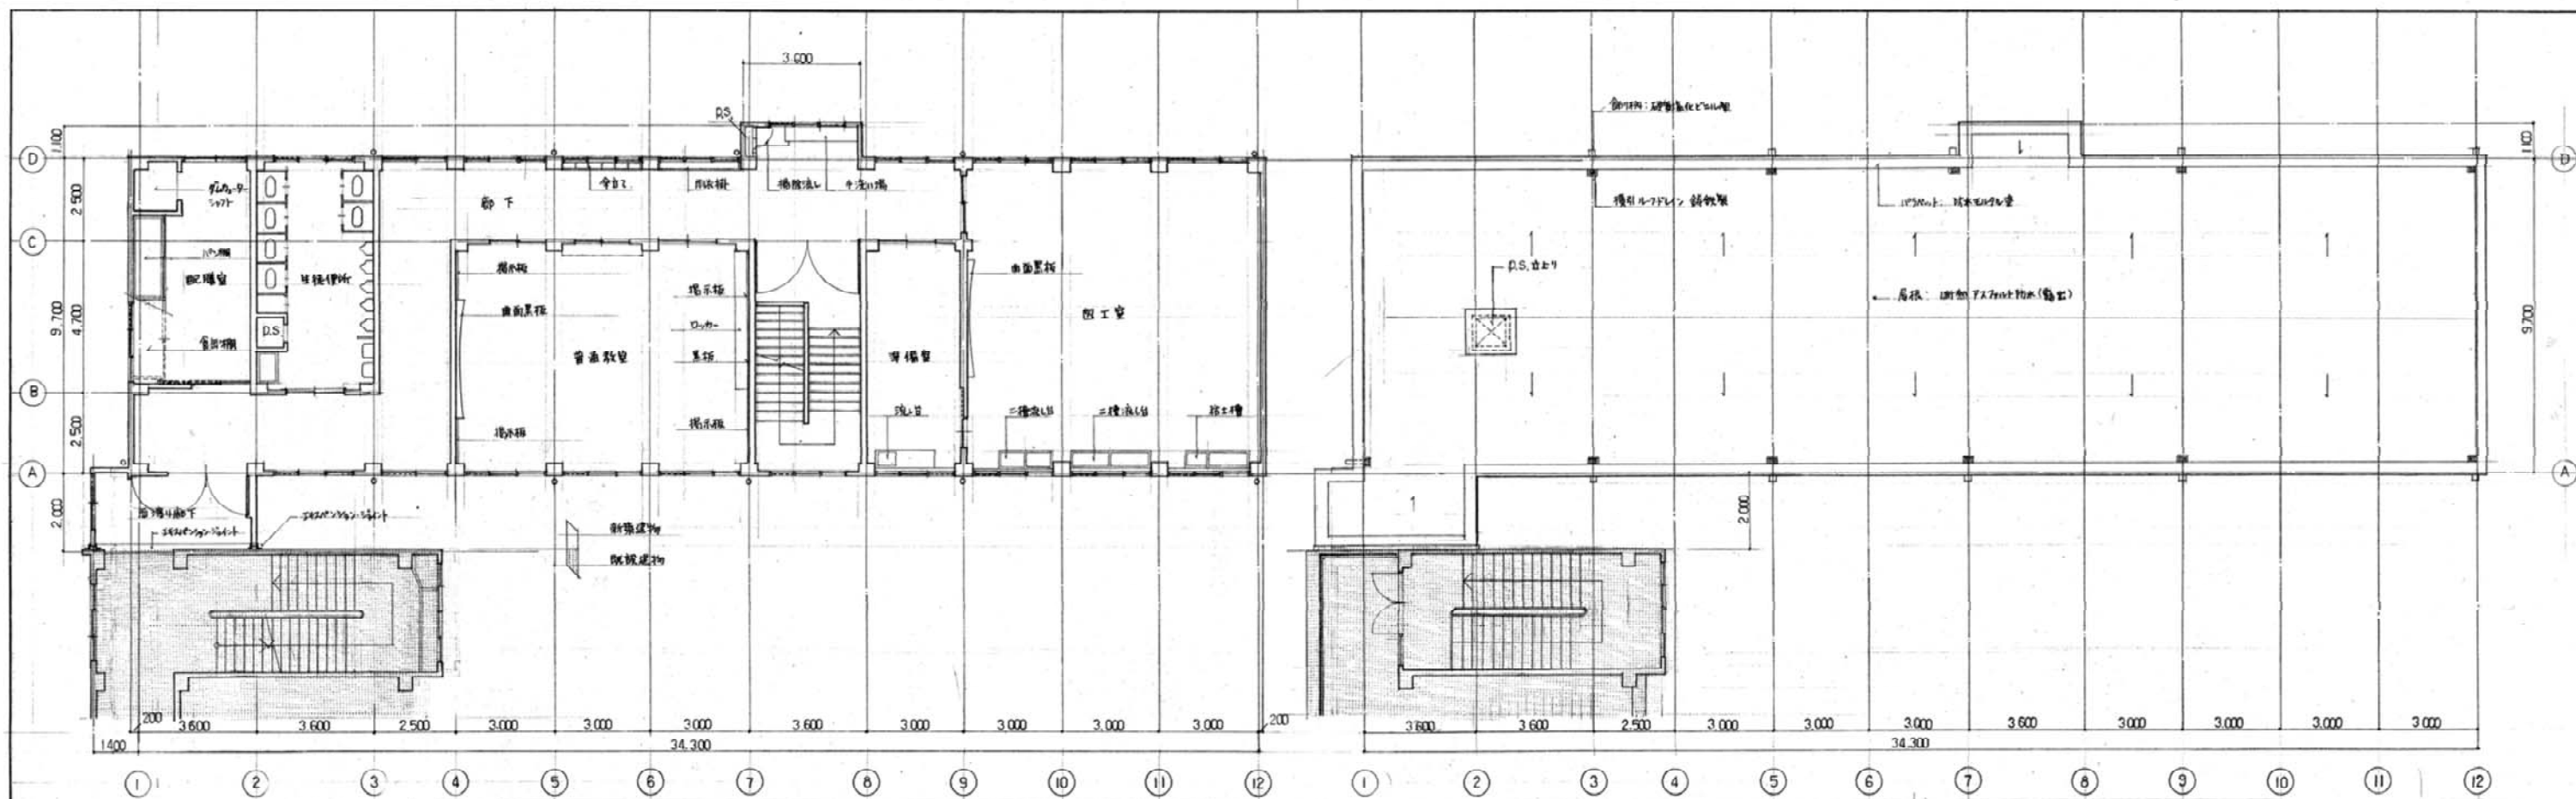


層根仕図 1/100

2階平面図 1/100

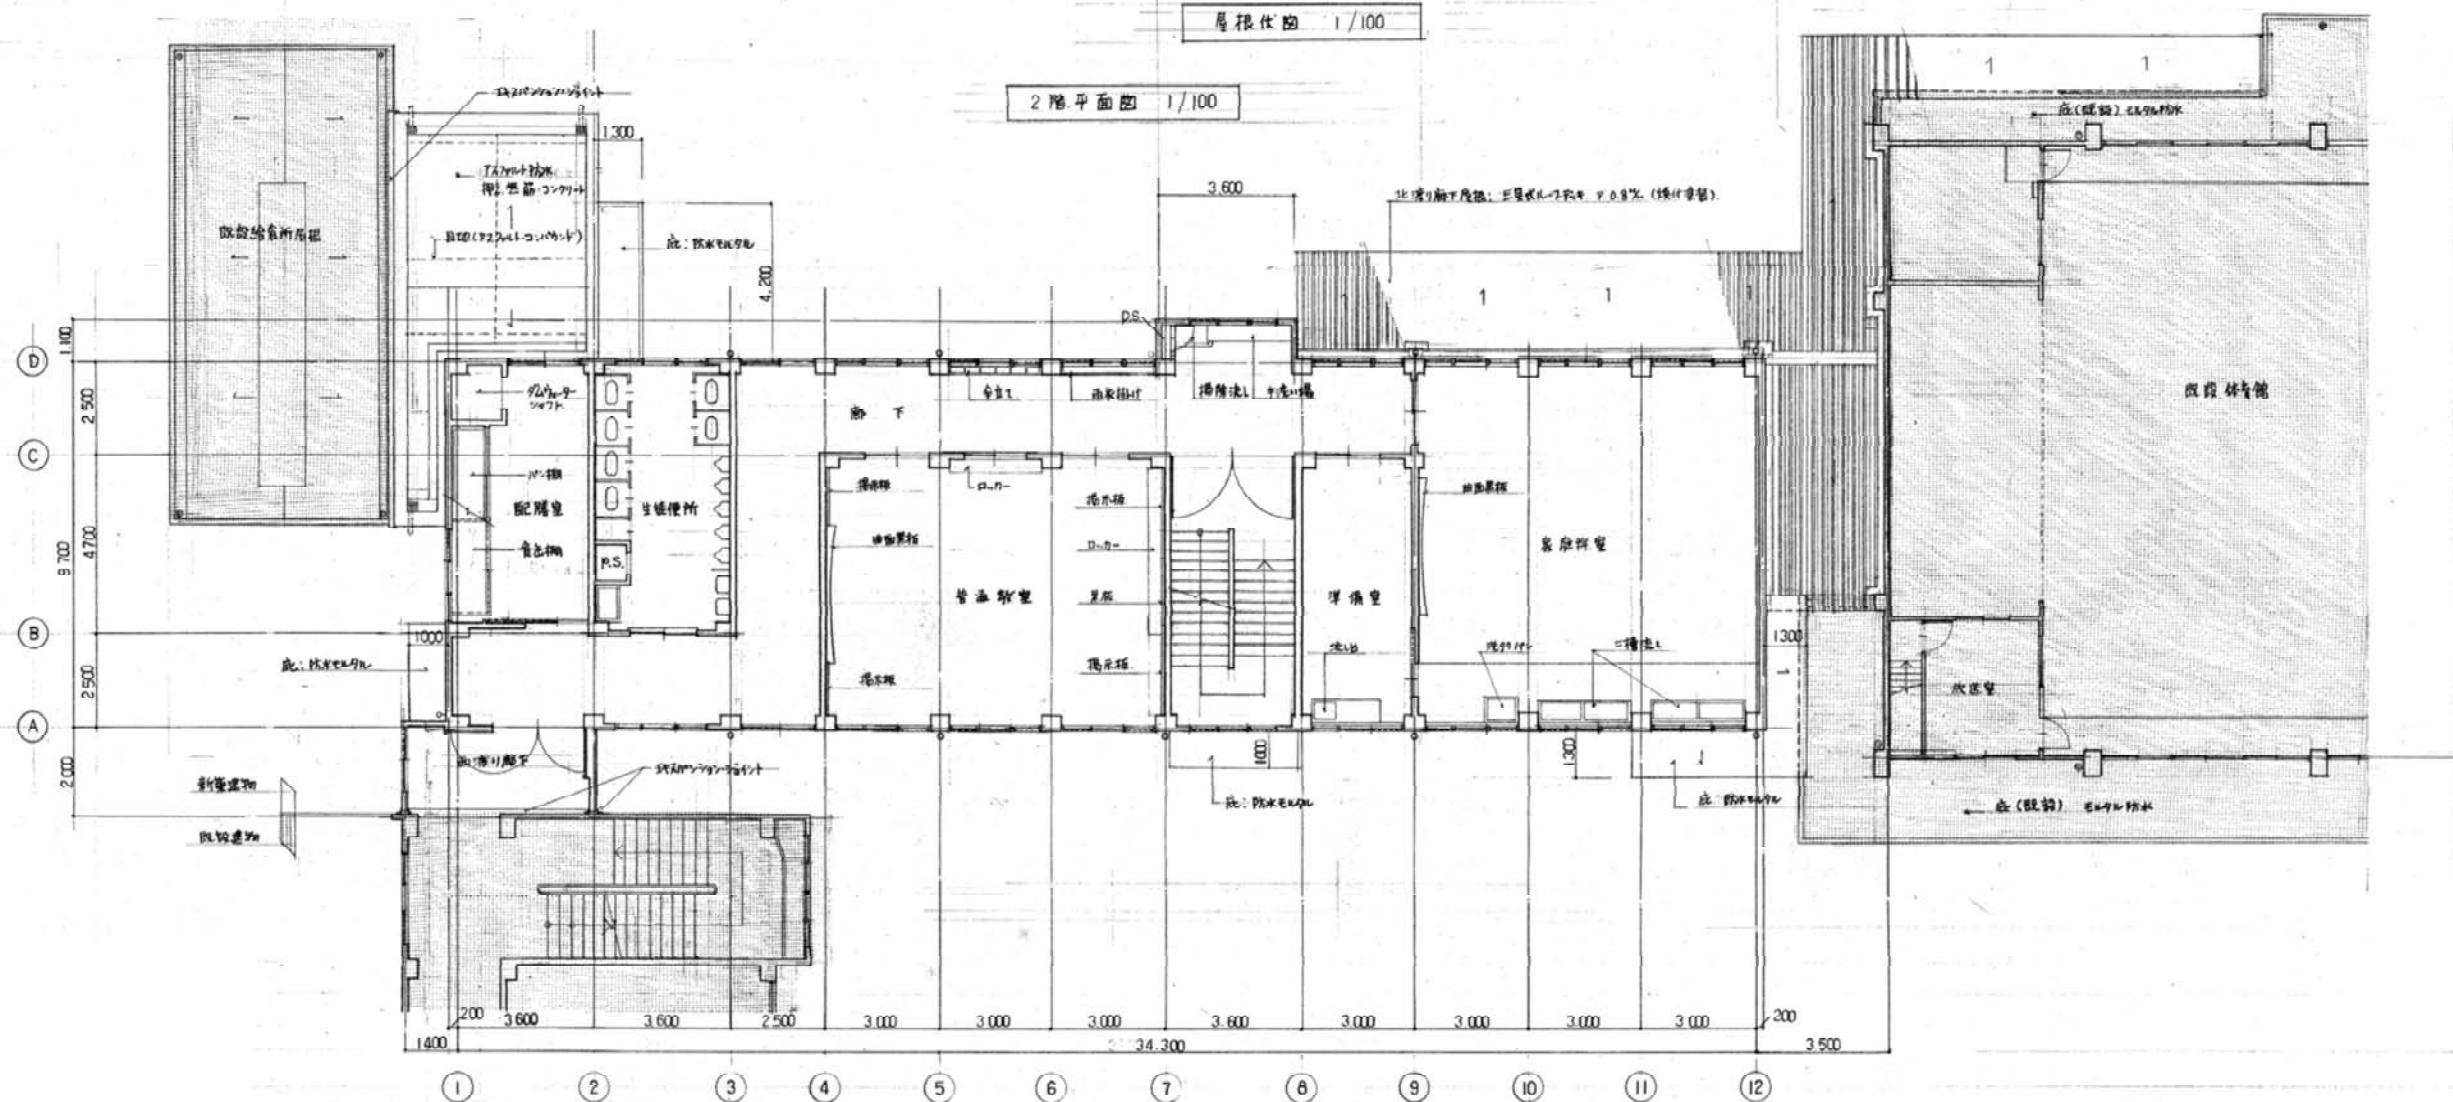


那古野小55年次(公害防止)増改築工事設計図	
2.3階平面図	20
縮尺	1/100
設計	昭和55年8月
名古屋市建設局	学級建築課
※本図は、寸法は記載なし、図面「mm」単位とする	

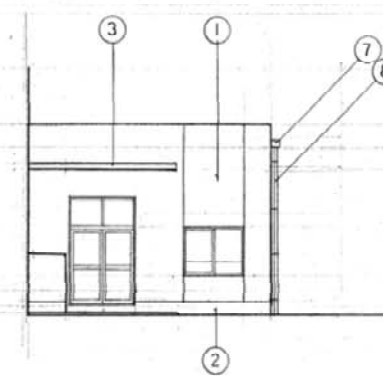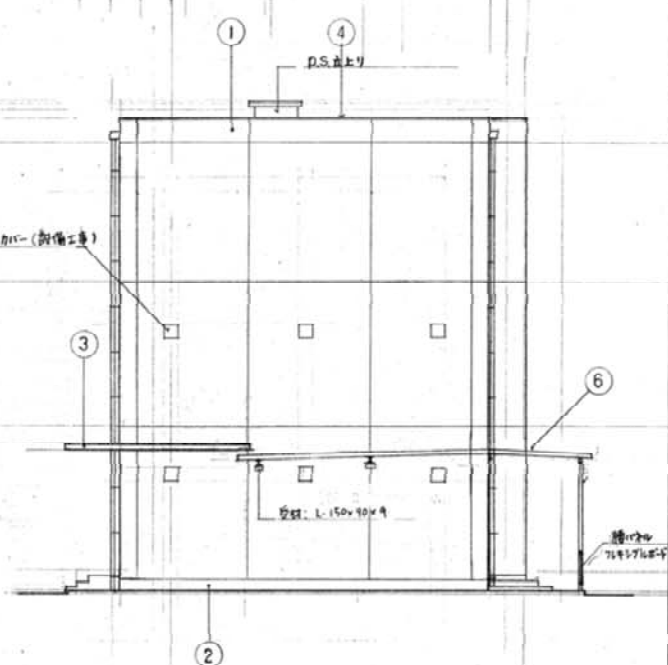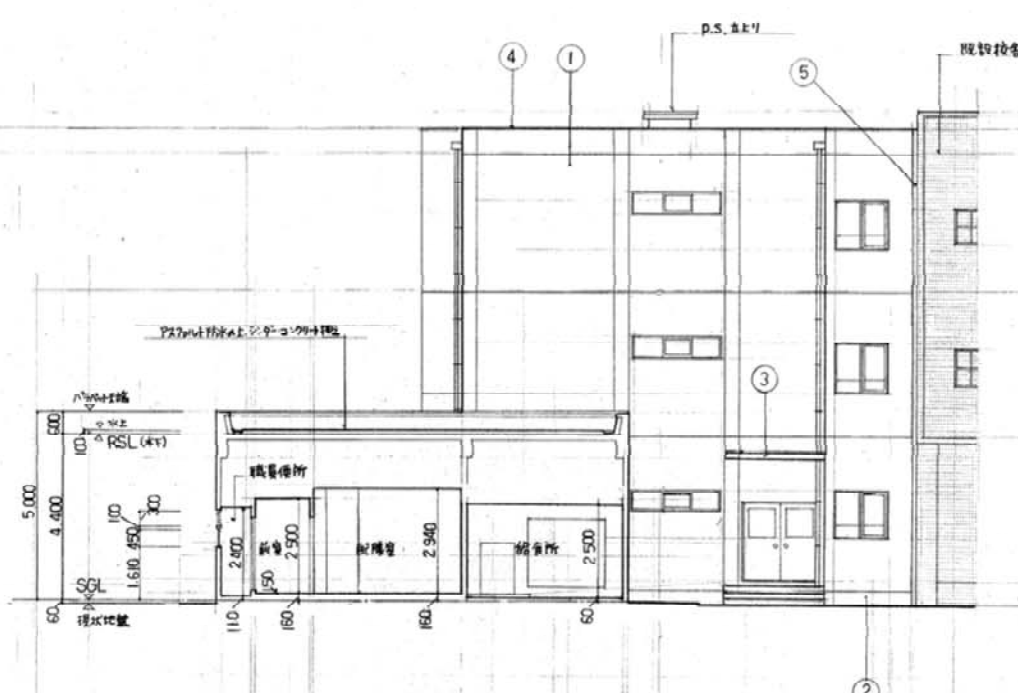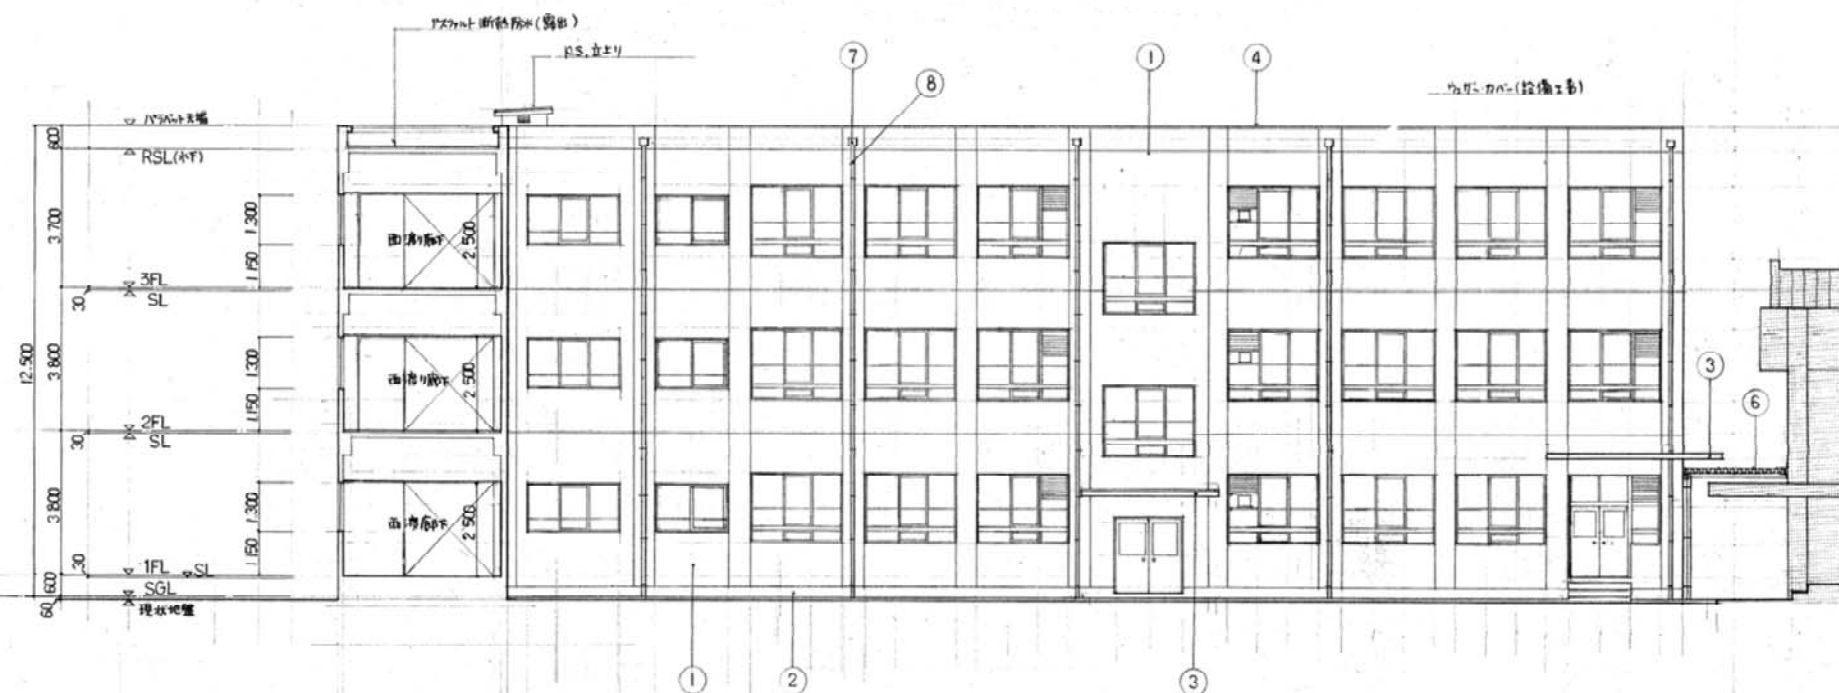


①	モルタル刷毛塗り 目地田 アクリル・リシン ぬ付
②	モルタル金ゴテ仕上
③	パネロ型枠 コンクリート打筋しこり アクリル・リシン ぬ付
④	防水モルタル塗り
⑤	アクリル・リシン シート (アルミ被覆製品)
⑥	ルーフ防水 アスファルト (系) 断熱材埋め込み 二重ルーフ防水処理
⑦	断り鋼 鋼管塩ビ管 (市販品)
⑧	壁補修 硬質塩化ビニル壁 外径 114φ (市販)
⑨	
⑩	

郡古野小55年次(公害防止)増改築工事		設計図
平面図	図	
縮尺	1/100	
	設計	昭和55年 8月 日
名古屋市建築局	学校建築課	


▲記入寸法は特記なき限り「mm」単位とする

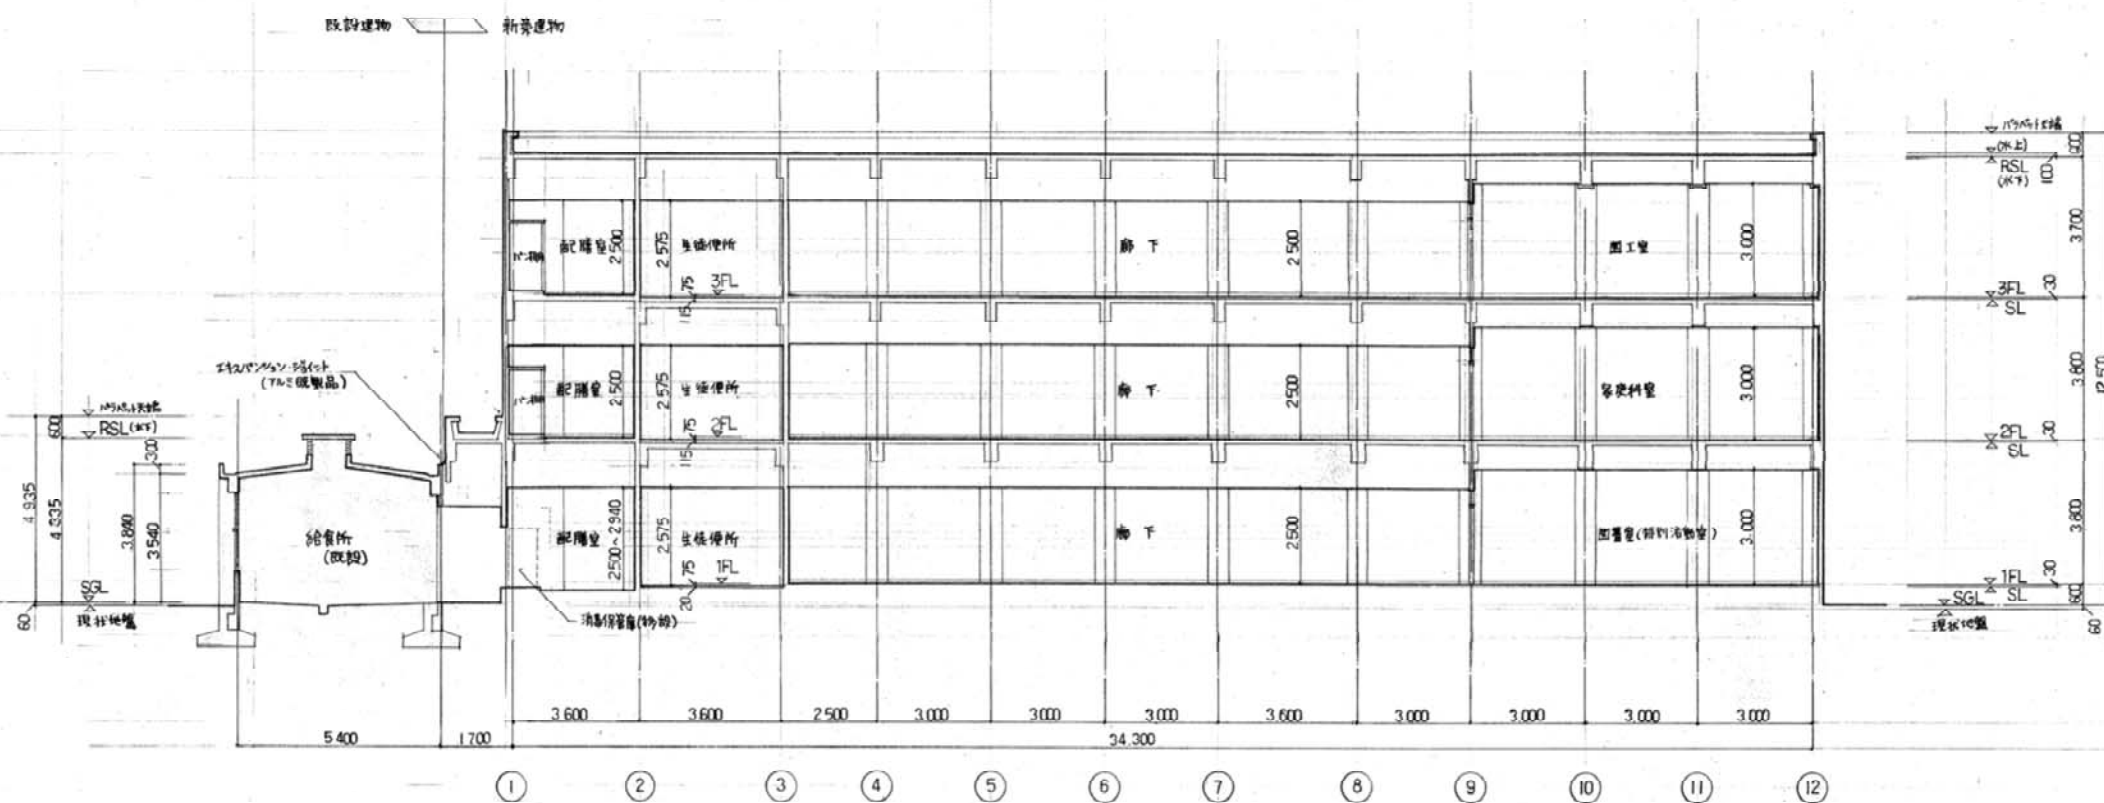


A-A 断面図 1/100

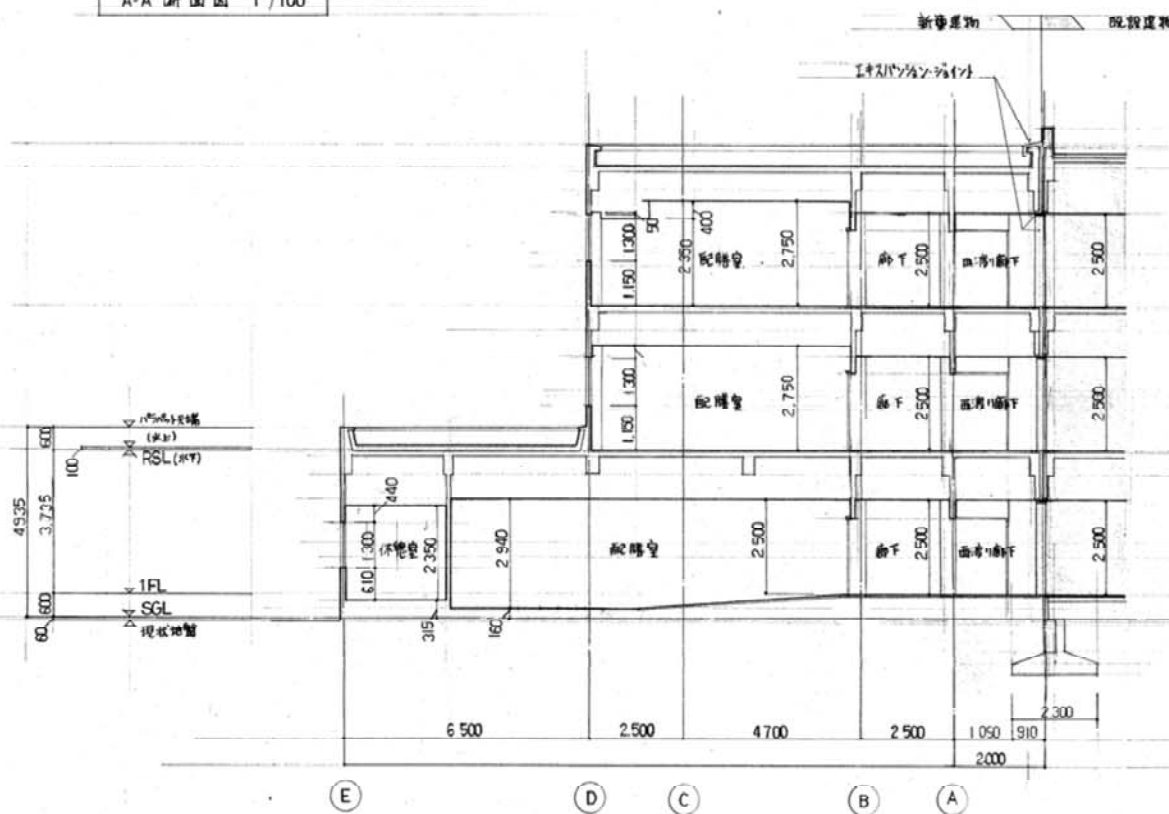

B-B 断面図 1/100

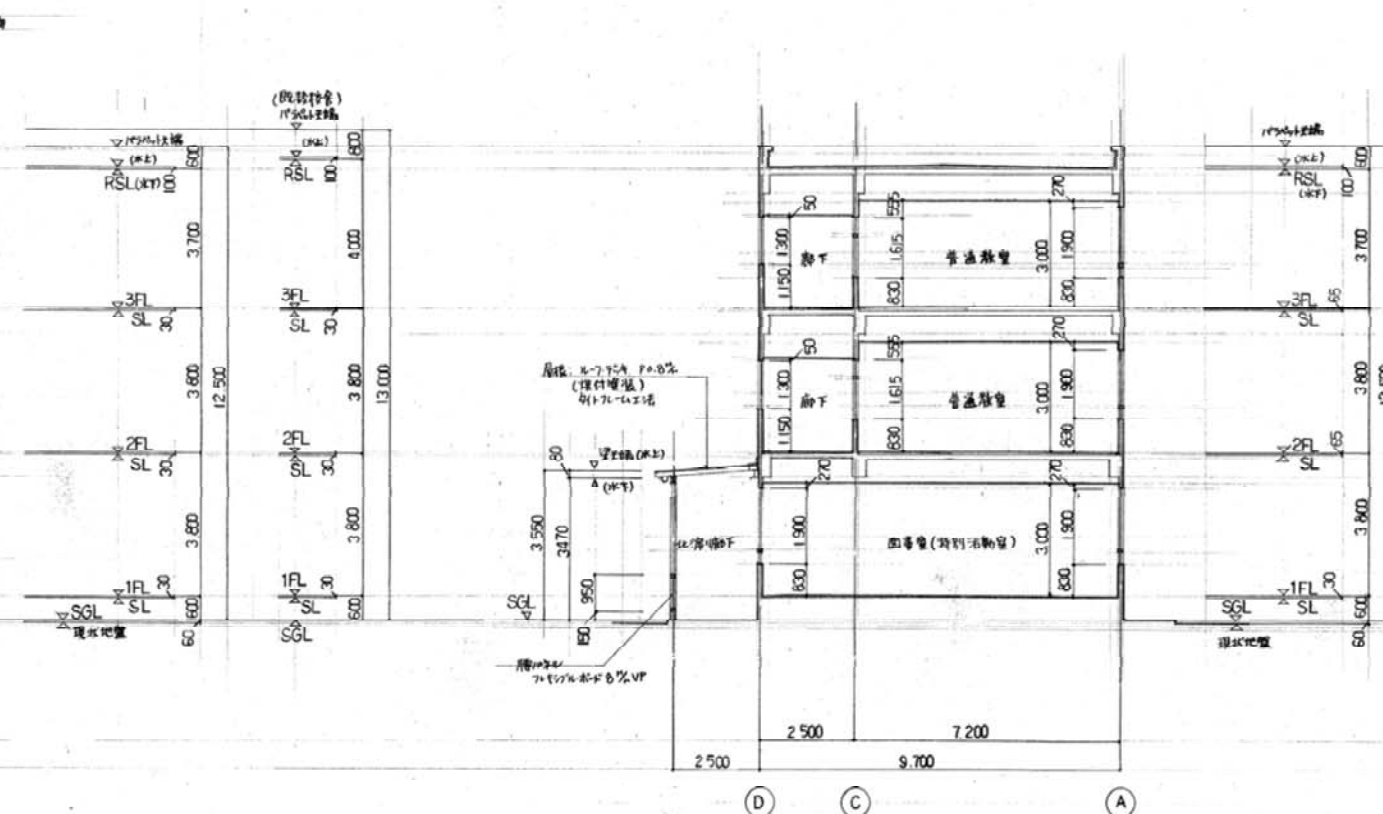

C-C 断面図 1/100

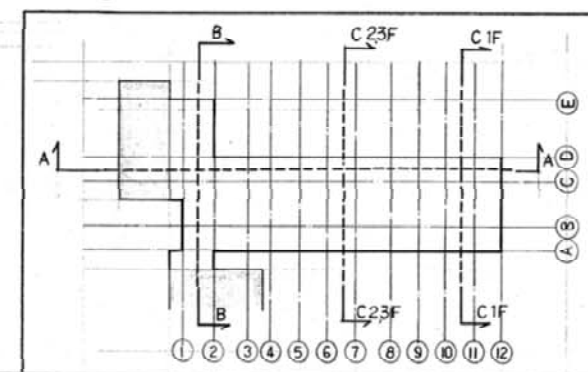


那古野小55年次(公害防止)増改築工事 設計図

断面図	図
縮尺	1/100
設計	
昭和55年8月	日
名古屋市建築局	学校建築課

本図記入寸法は特記なき限り「mm」単位とす

校舍（西）





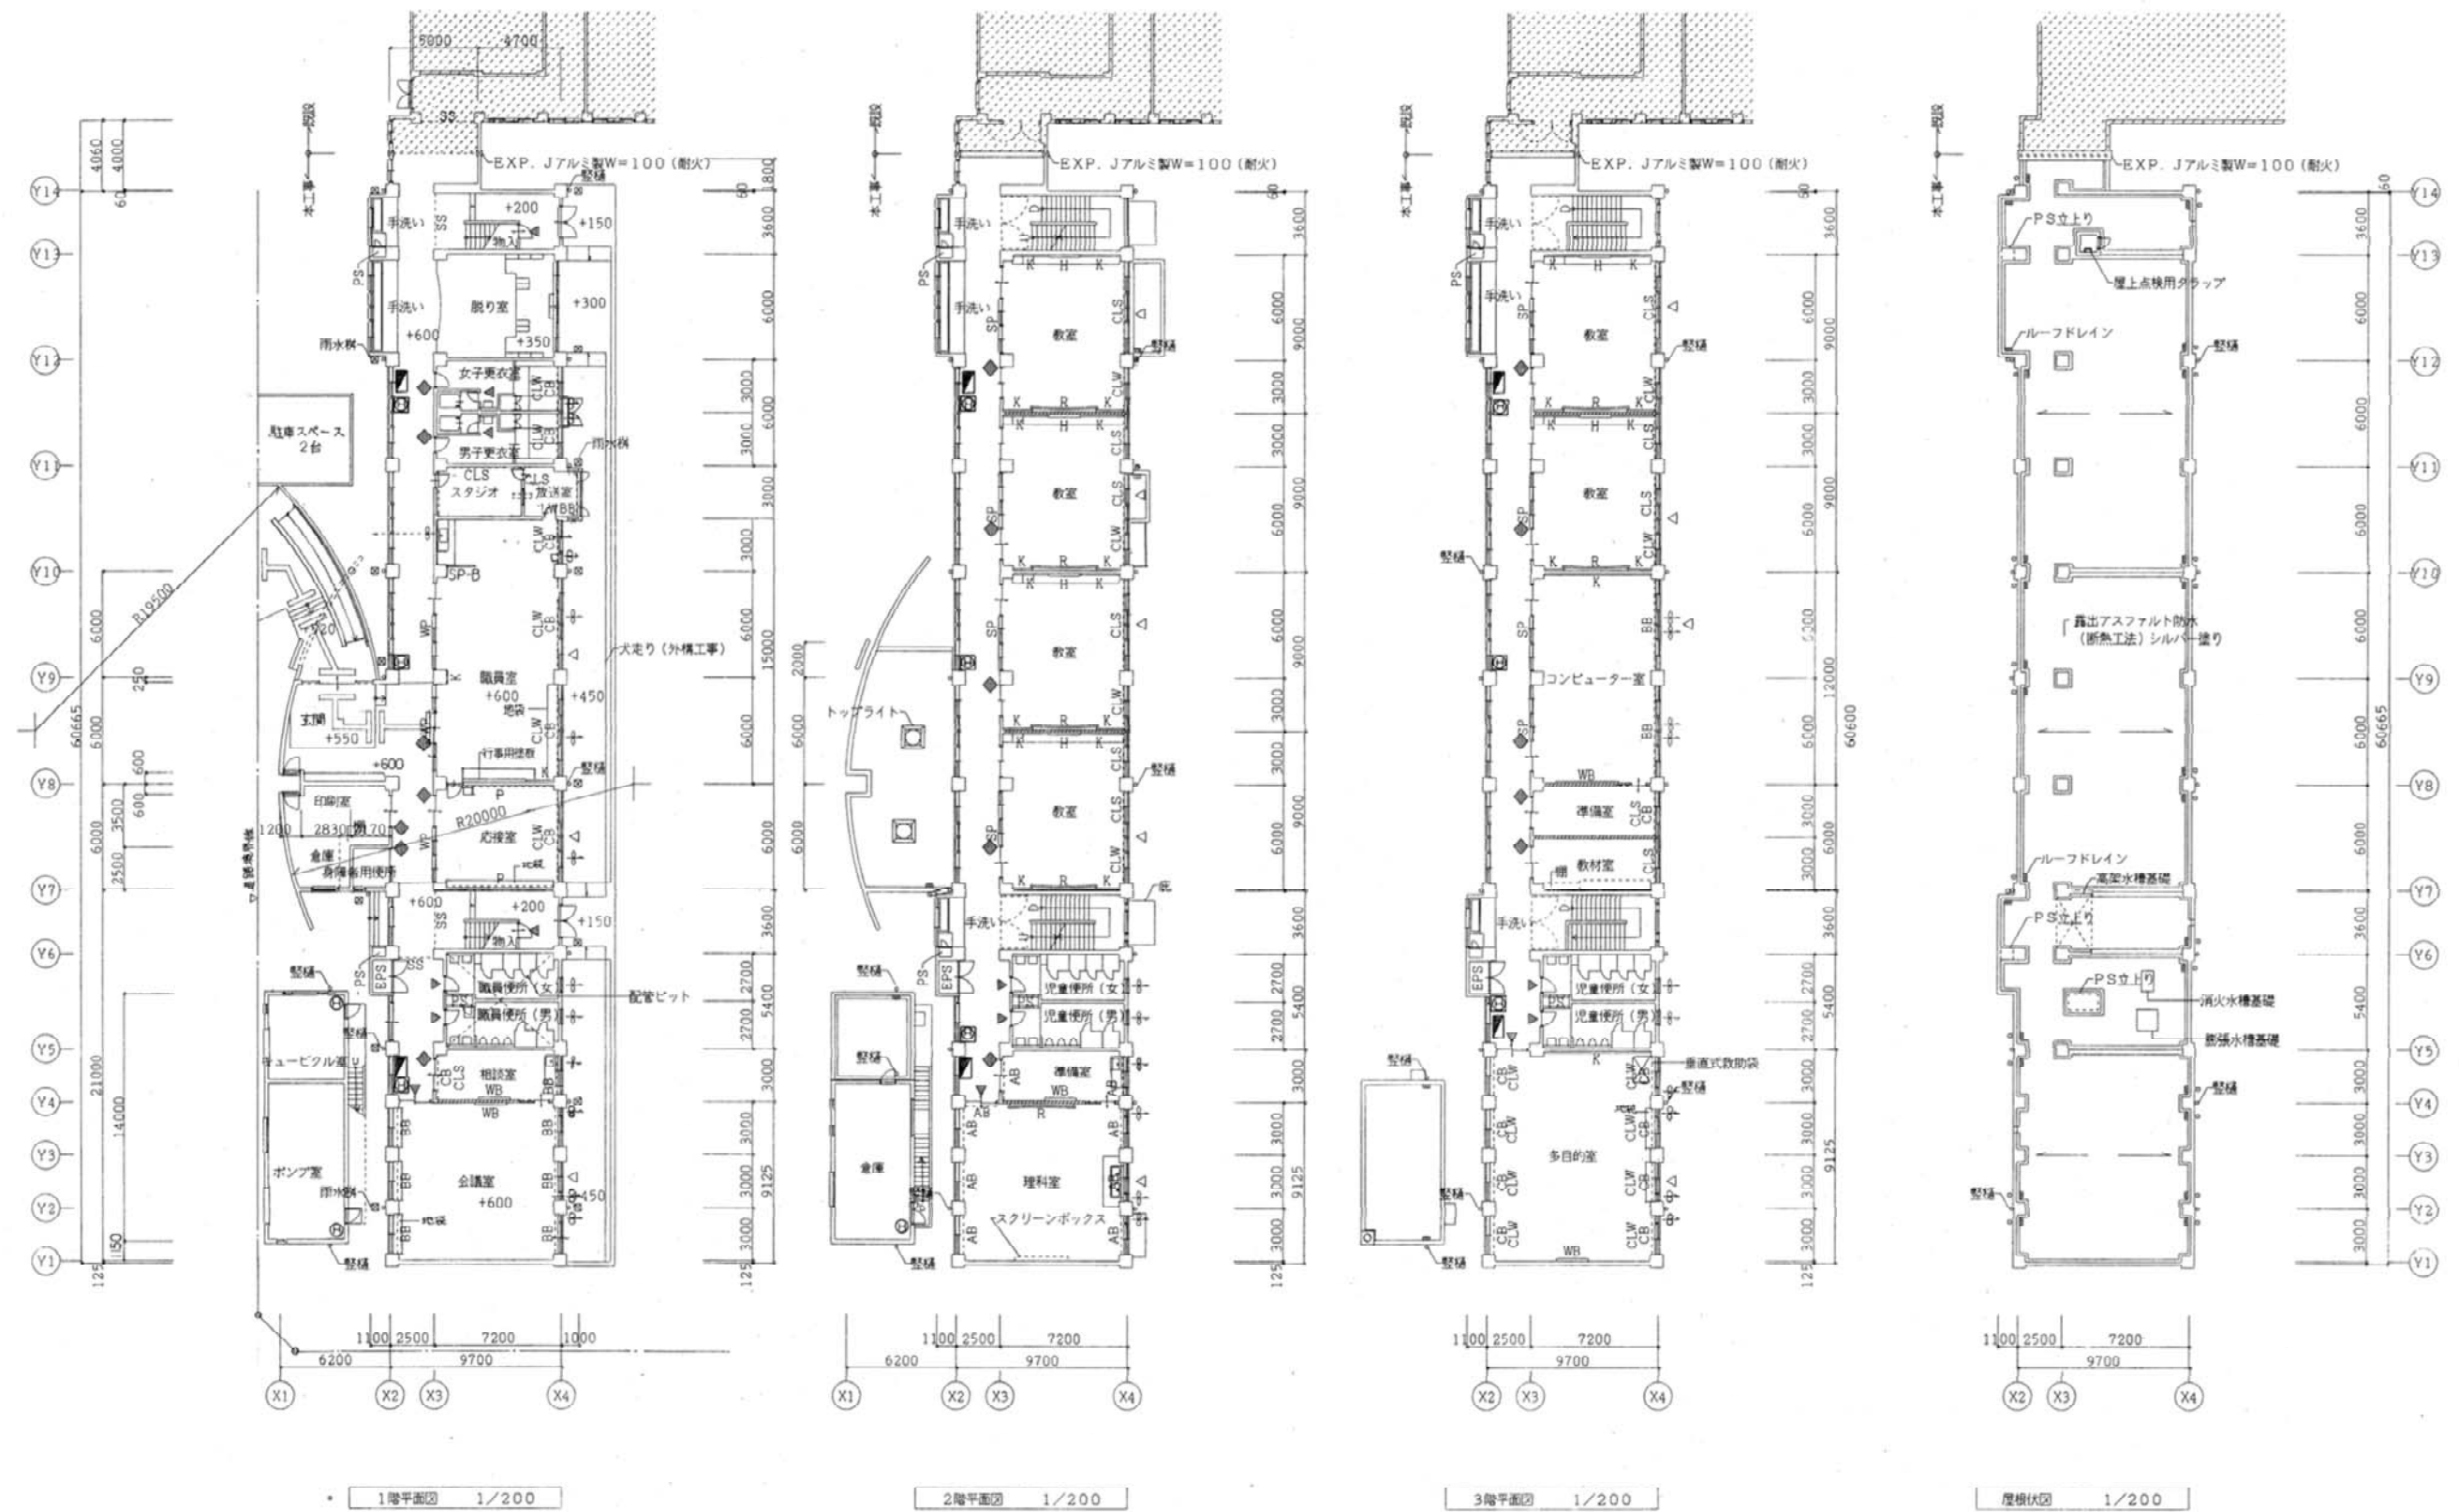


那古野小管理棟改築その他工事設計図			
平面図	屋根伏図		
縮尺	1:200	設計	平成 7 年 3 月 日
名古屋市建築局営繕部学校建築課			
本図記入寸法は特記なき限り「mm」単位とする			


凡例

コンクリート躯体を示す	換気扇（設備工事）	AB... 暗幕ボックス（木製）	WB... ホワイトボード	※ 消火器ボックス（消火器ABC105等付）
1時間耐火壁を示す（軽鉄下地）	CL.S... カーテンレール シングル	P... ピクチャーレール	▽... 室名札（壁付型）	※ 消火器ABC105等付（別注）
SP... スチールパーティション（t80）	CL.W... カーテンレール ダブル	R... 曲面塗板	◆... 室名札（吊出型）	※ 消火器ABC105等付（別注）
SP-B... スチールパーティション（t60）	CB... カーテンボックス（木製）	H... 背面塗板	※... 雨水排水・整地	
WP... パーティション（t100）	BB... ブラインドボックス（木製）	K... 掲示板	▽... 外部室名札	

仕上表			
①	合板型枠コンクリート打放しの上種層仕上塗材仕上	⑪	打隠目地
②	防水モルタル張り	⑫	手摺ステンレス製
③	花崗岩張り	⑬	アルミ製E・P・J
④	コンクリート打放し	⑭	コンクリート打放しのVP
⑤	壁面珪藻土ビニール管114φ×6.6VP張り	⑮	アルミ柱木
⑥	化粧目地20×15	⑯	外部窓名札 W450×H300

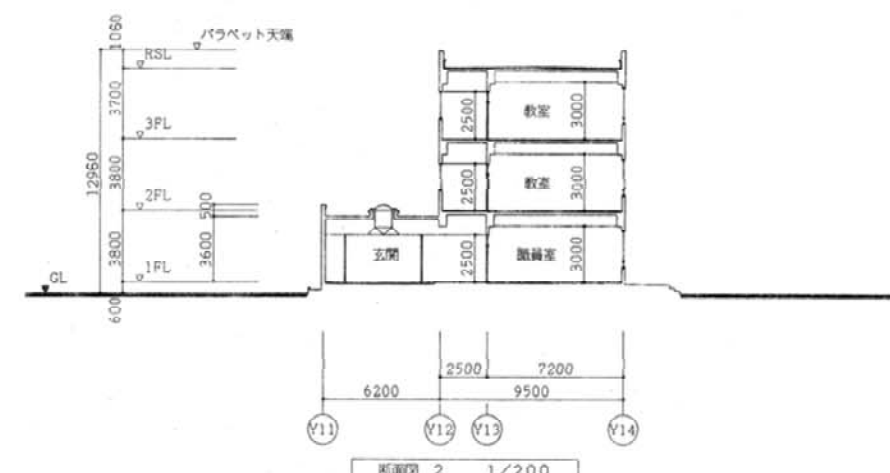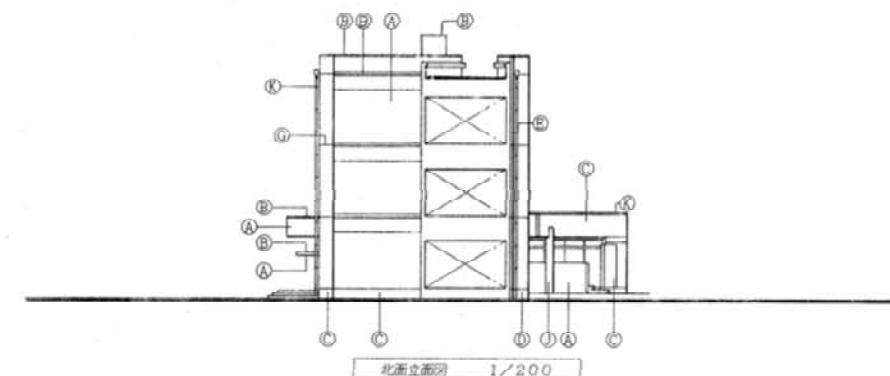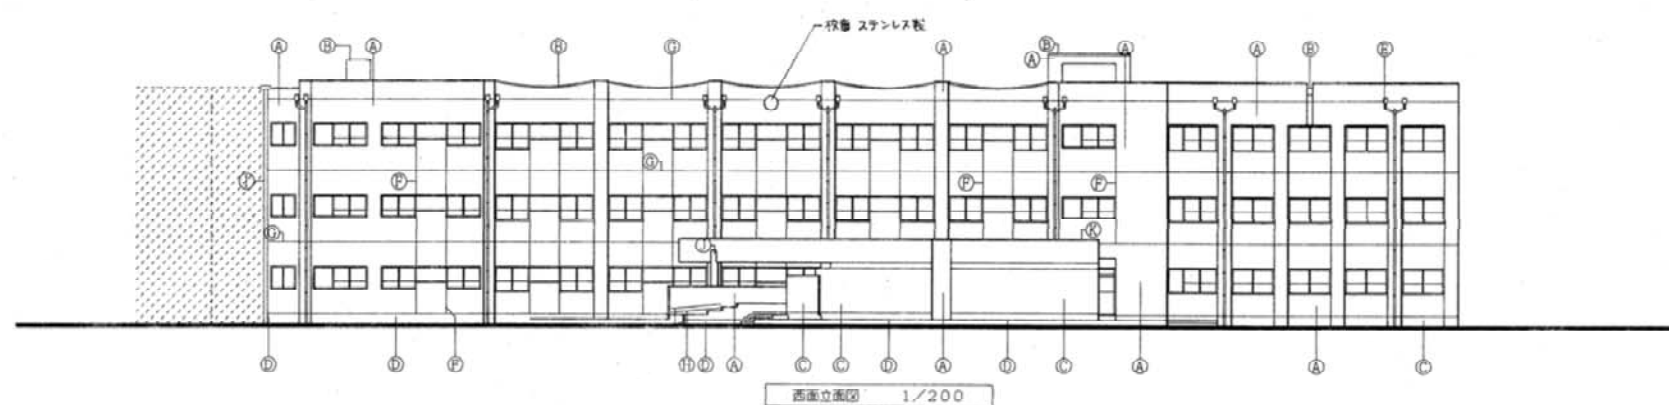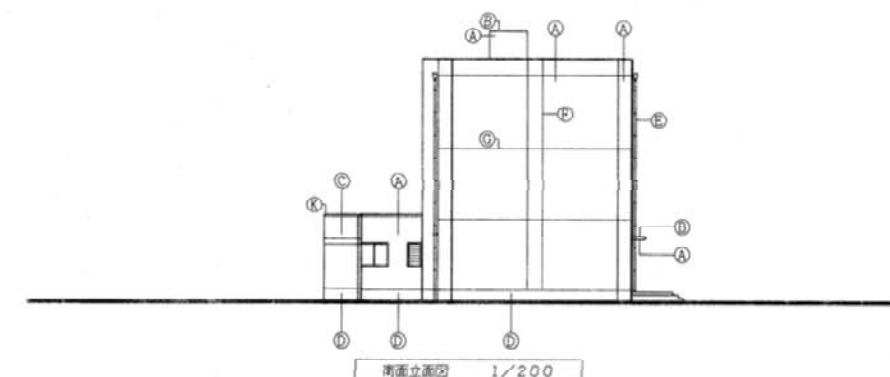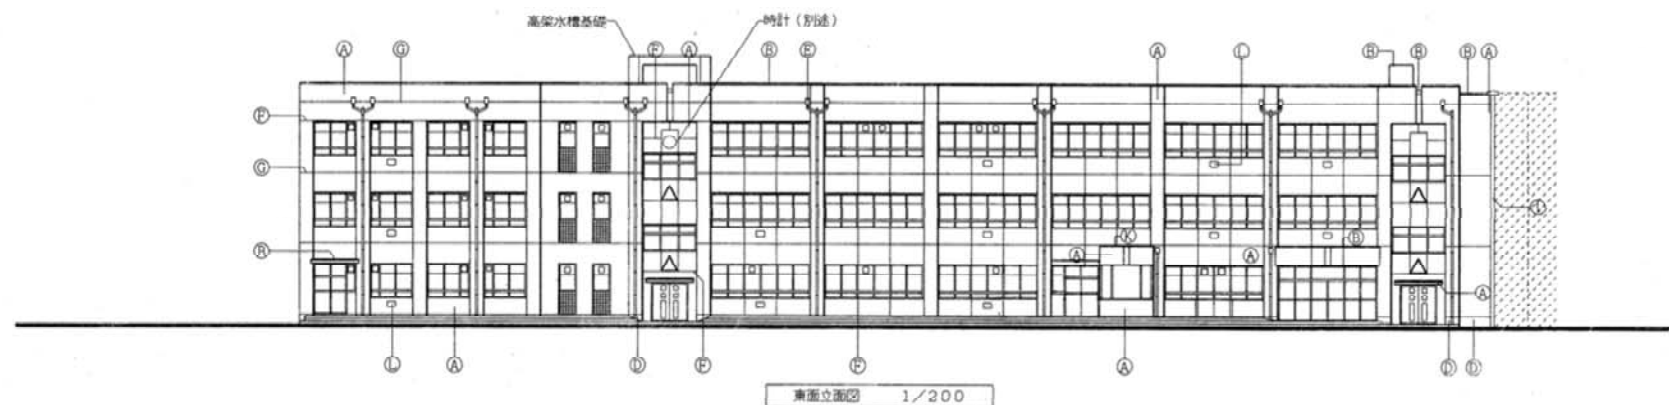

那古野小管理棟改築その他工事設計図			
立面図・断面図			
縮尺	1:200	設計	平成7年3月日
名古屋市建築局営繕部学校建築課			
本図記入寸法は特記なき限り「mm」単位とする			

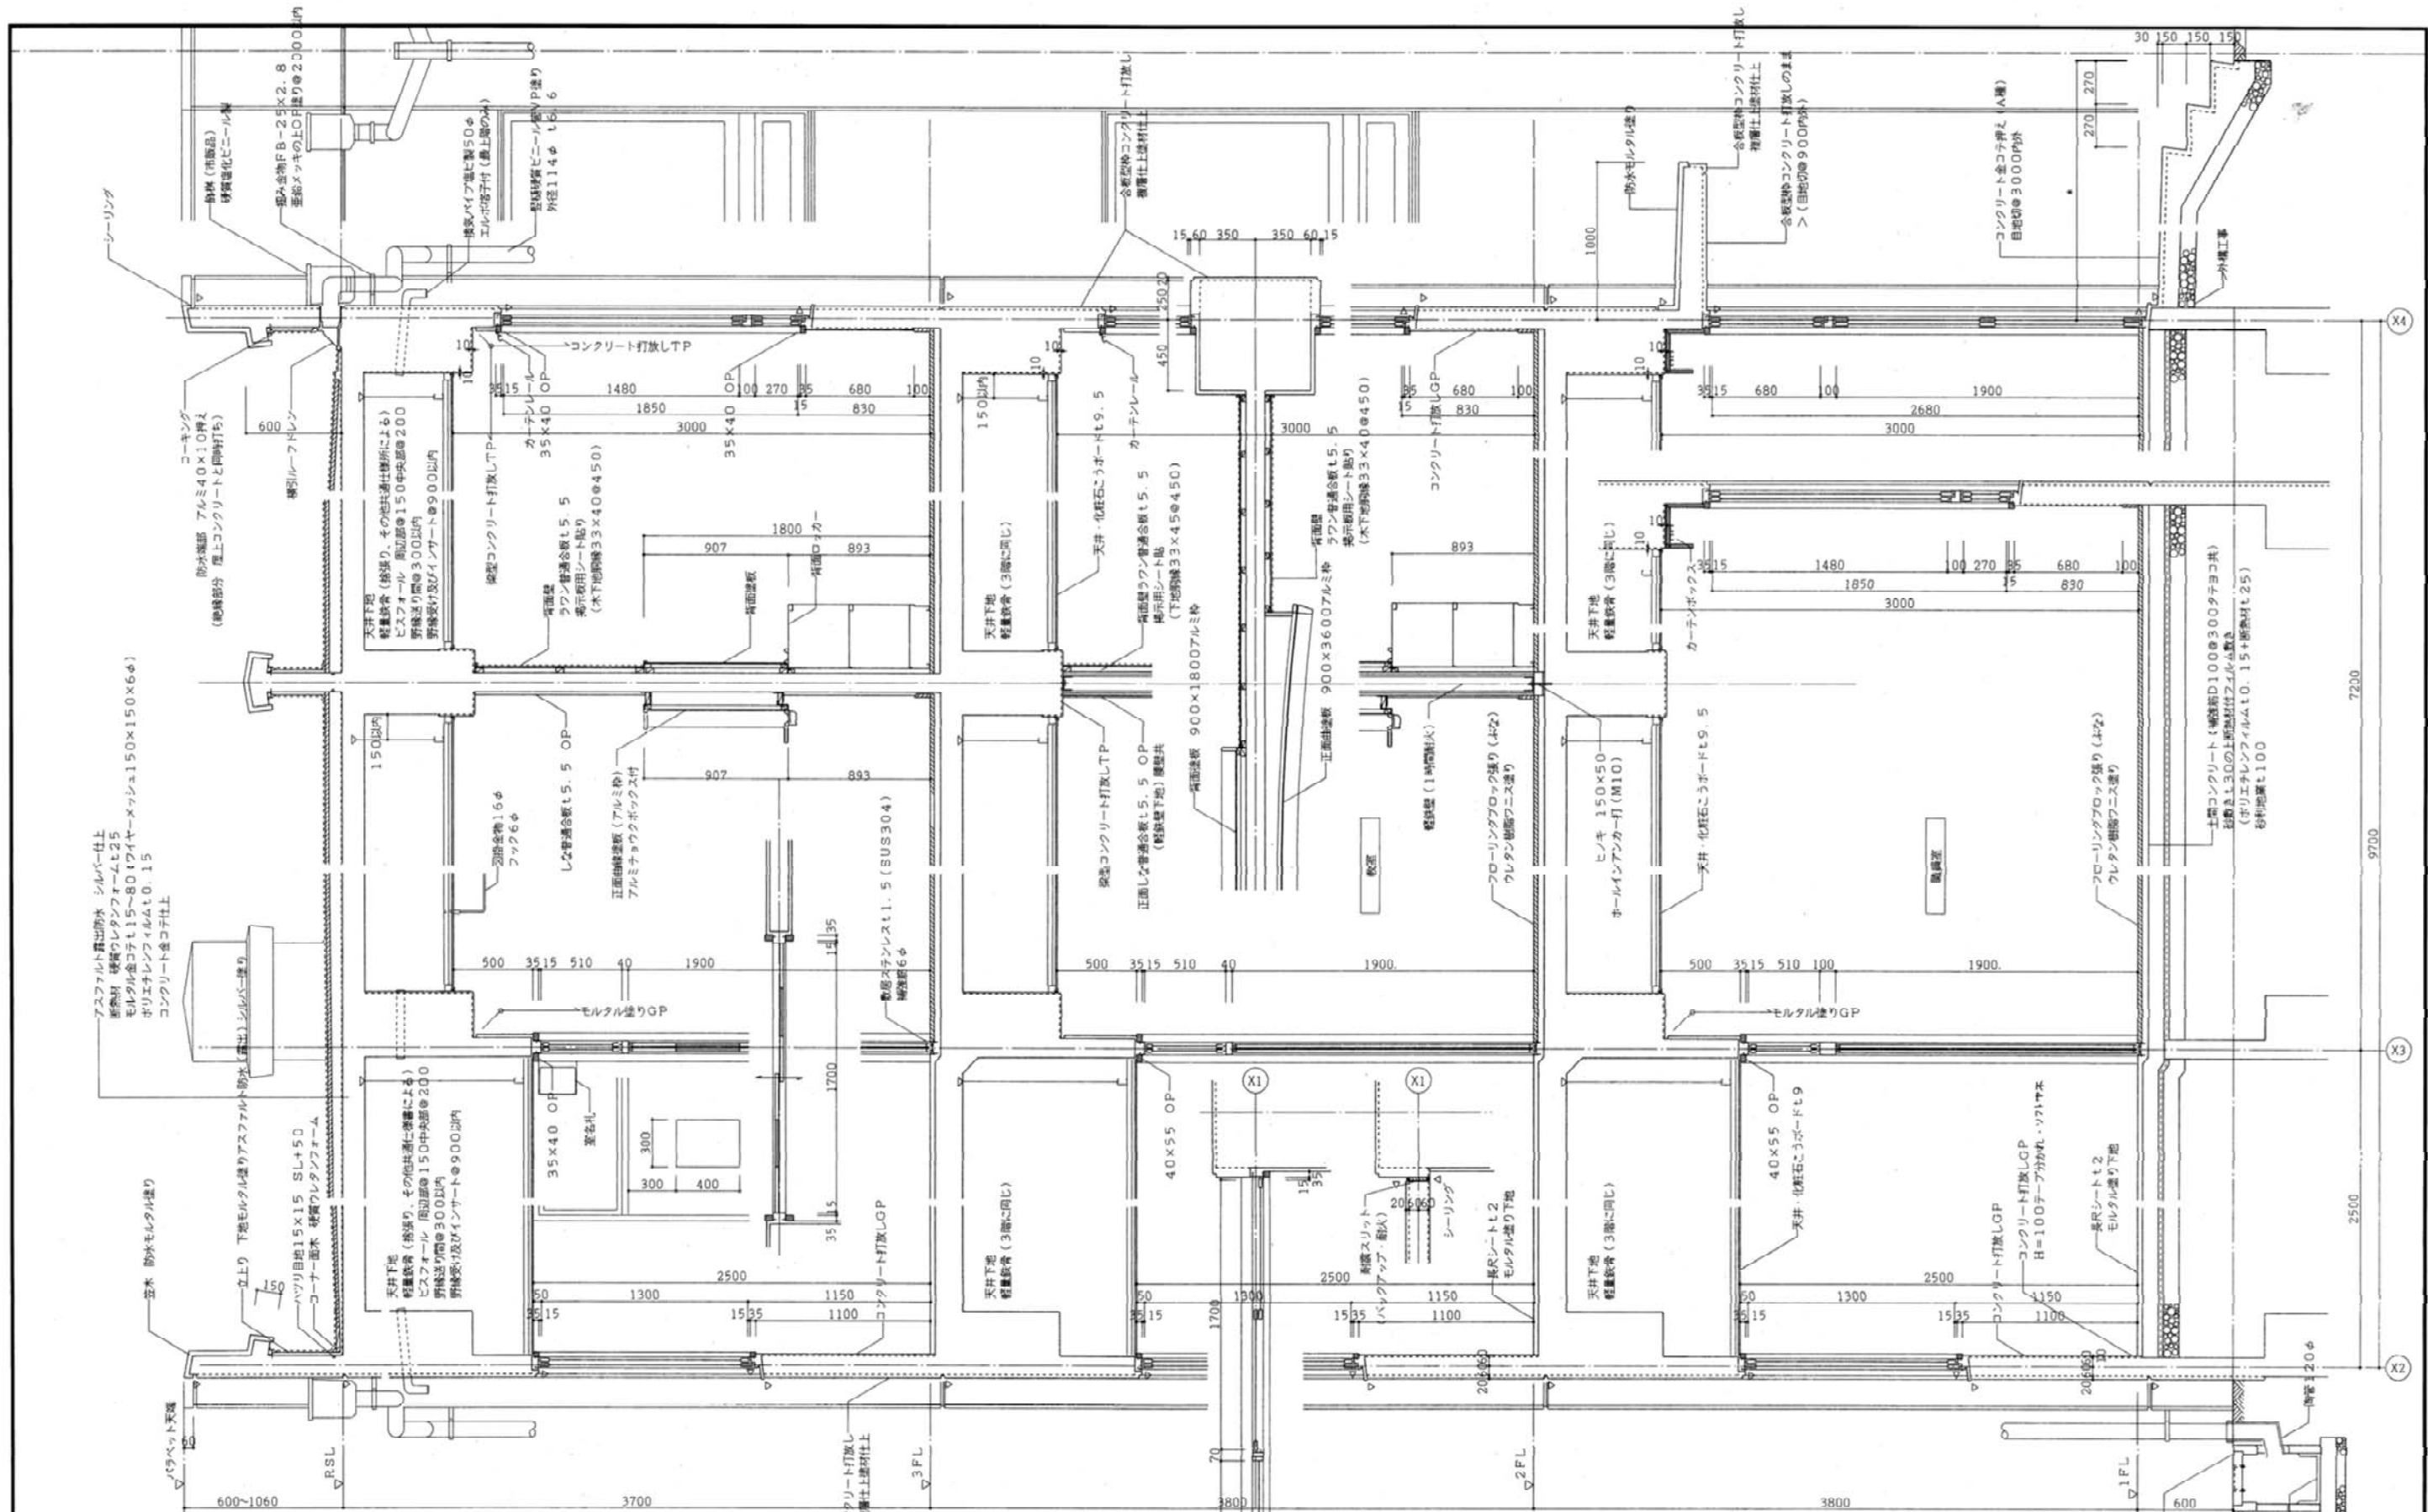

那古野小管理棟改築その他工事 設計図	
縮尺図	
縮尺	1:20
設計	平成 7 年 3 月 日
名古屋市建築局管轄部学校建築課	
本図記入寸法は特記なき限り「mm」単位とする	

註記

木材記入寸法は全て換寸法とする。但し建具材は仕上がり寸法とする。

木材材種は特記なき限り「米松」とする。

普通合板と記入あるのは特記なき限り「しな普通合板」とする。

木材のコンクリート面付部分はクレオソート塗りとする。

特記なき限り木部は素地とし、上OP3回塗り。厚肉部は錆止め工場1回現場1回OP2回塗り。

CR 正面曲壁面同様に図面金物1ヶ所、TVハンガー1ヶ所、OHP1ヶ所を取付ける。


CR 正面掲示板「ラワン普通合板し5.5、片面フラッシュし30掲示板用シート貼。両面壁、木下地のラワン普通合板し5.5、掲示板用シート貼。

軽鉄壁（1時間耐火W-1059号）はスタッド90×45×0.8@455以内。特殊プラスターボードt15二重張り（両面）グラスウールt50（24kg/m³）充填。


外壁モルタル塗下部には合成ゴム系モルタル割れ防止材（12個/m²）とする。

△ はシーリングを示す。


体育館

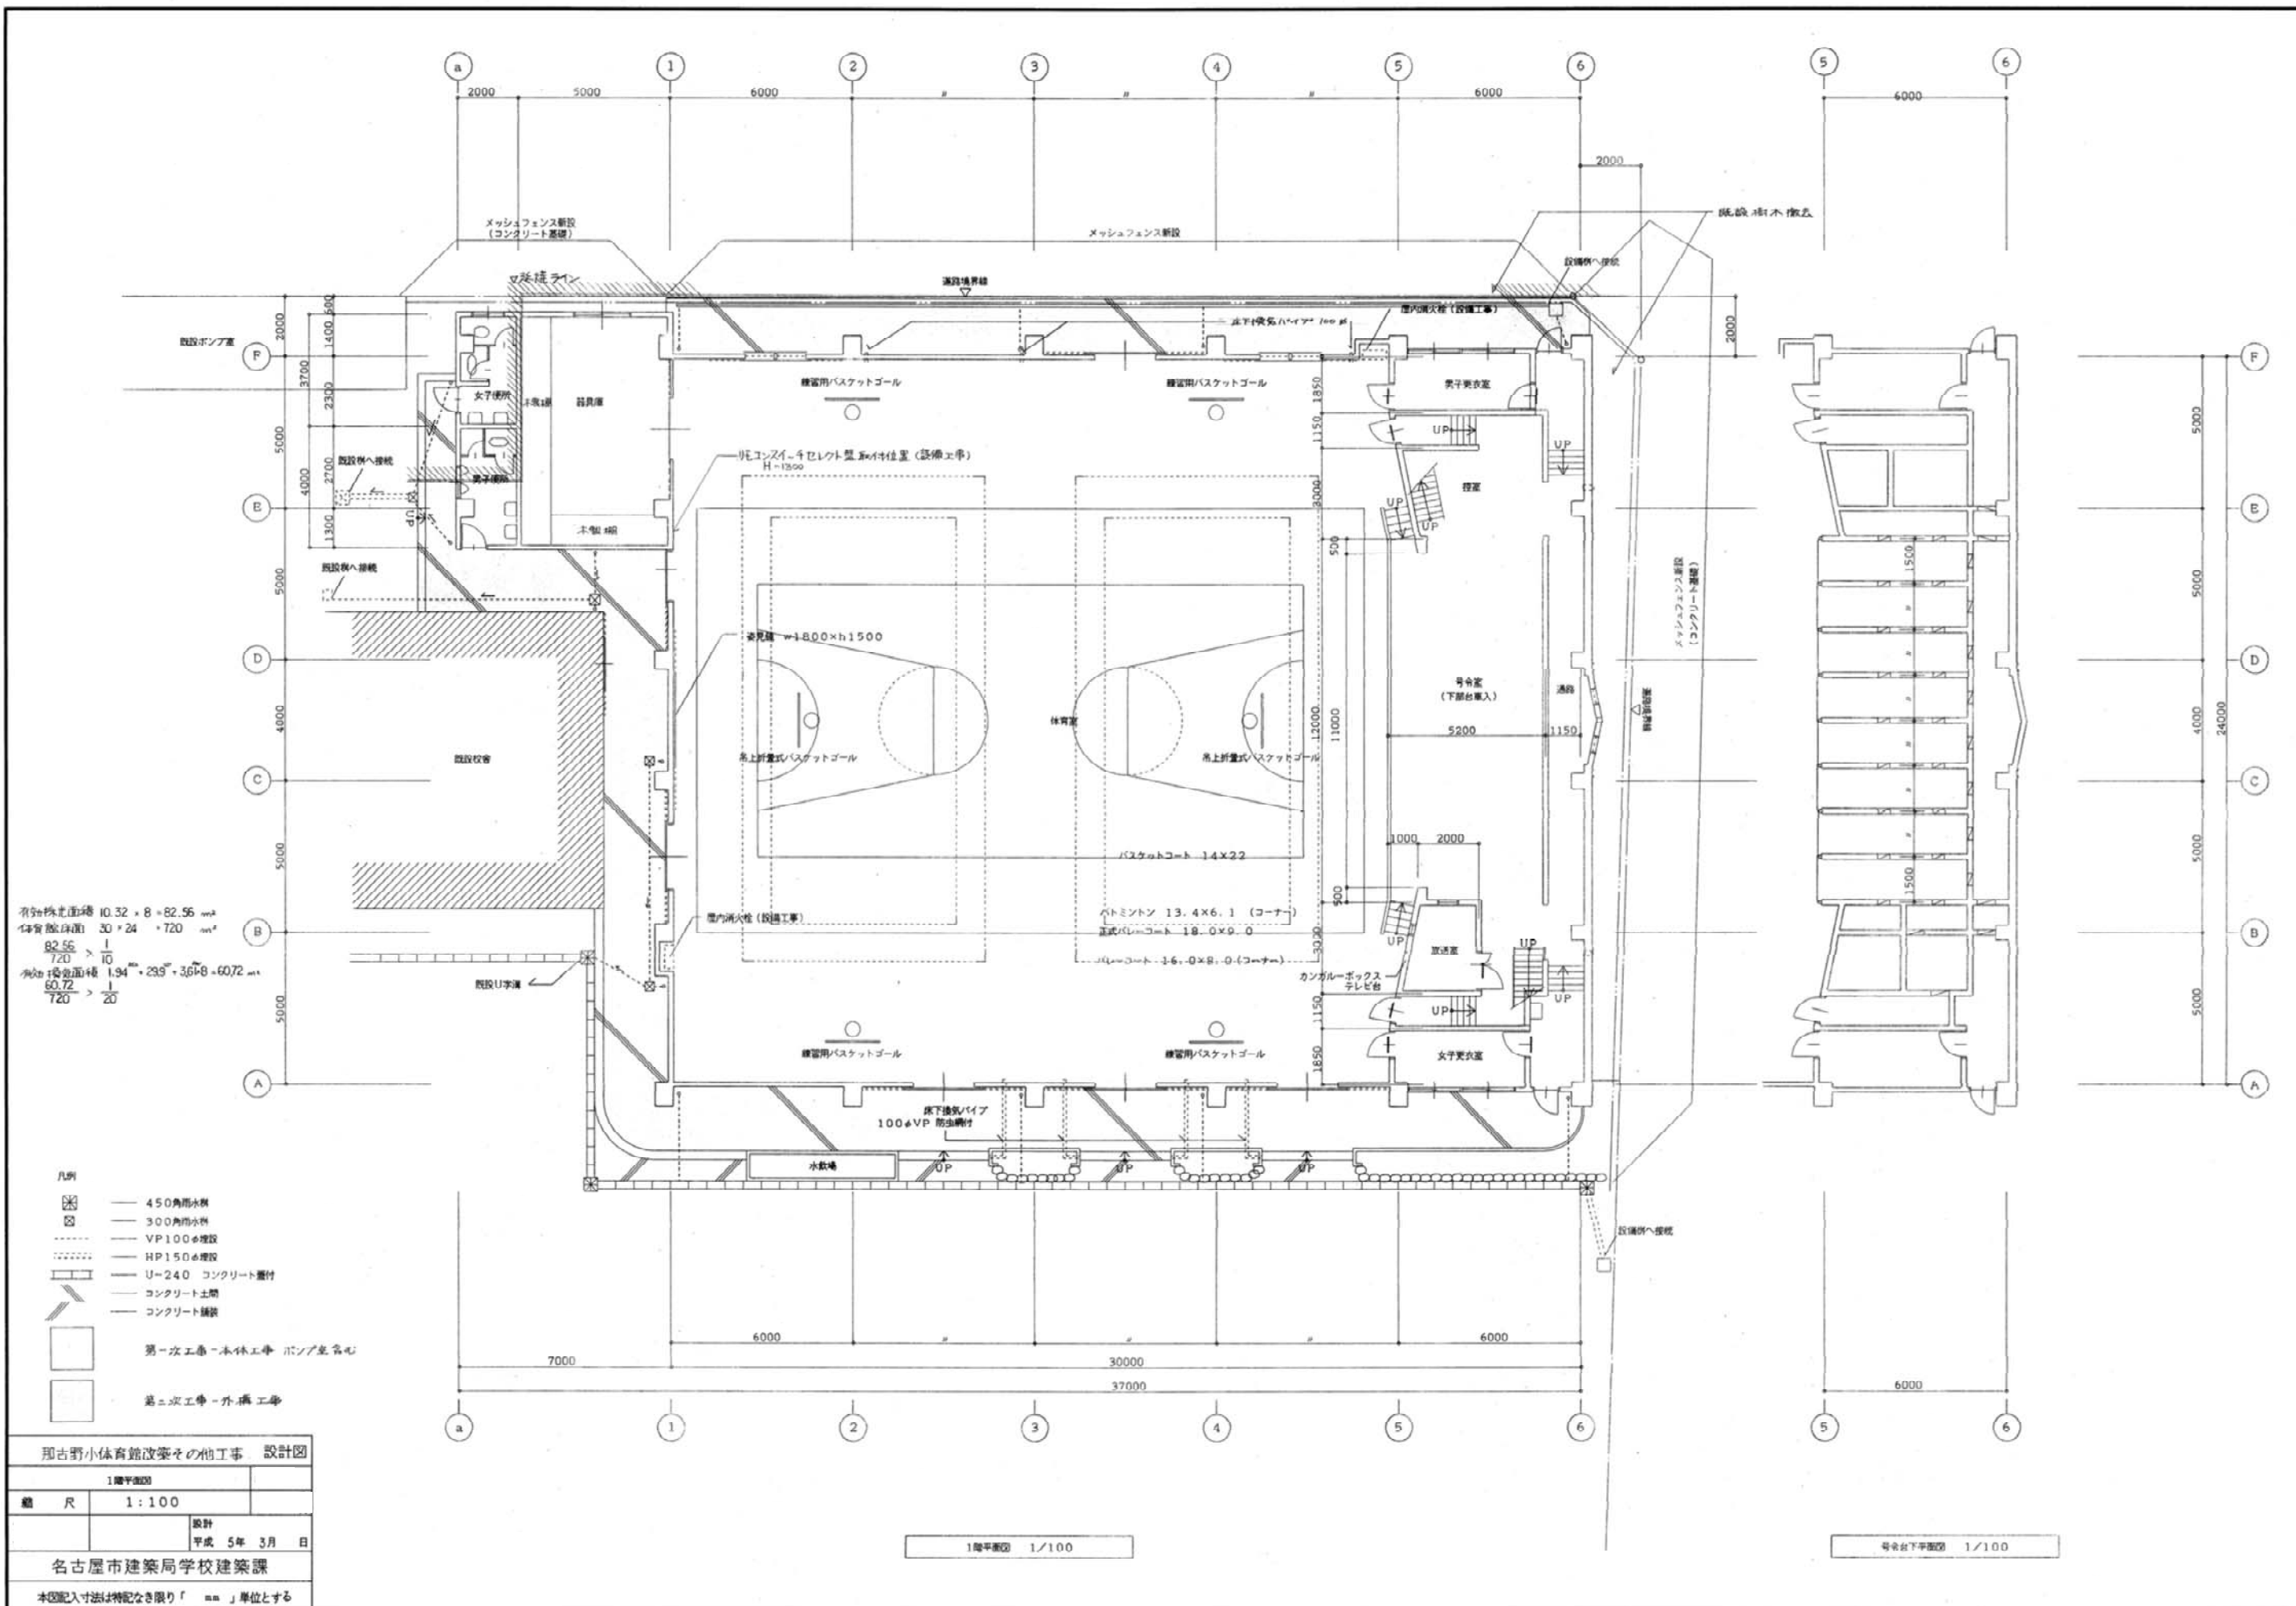

- ① 合板型枠 コンクリート打放し 横溝仕上塗付RB
- ② モルタル塗コテ
- ③ カラー鉄板瓦葺葺 10.4
- ④ ニ丁掛平 セツ器質タイル張り
- ⑤ 硬質塩ビパイプ100φ
- ⑥ クラップ
- ⑧ 床下排水パイプ150φ 合成樹脂製 防虫網付
- ⑨ モザイクタイル
- ⑩ 排水溝 セサメル板


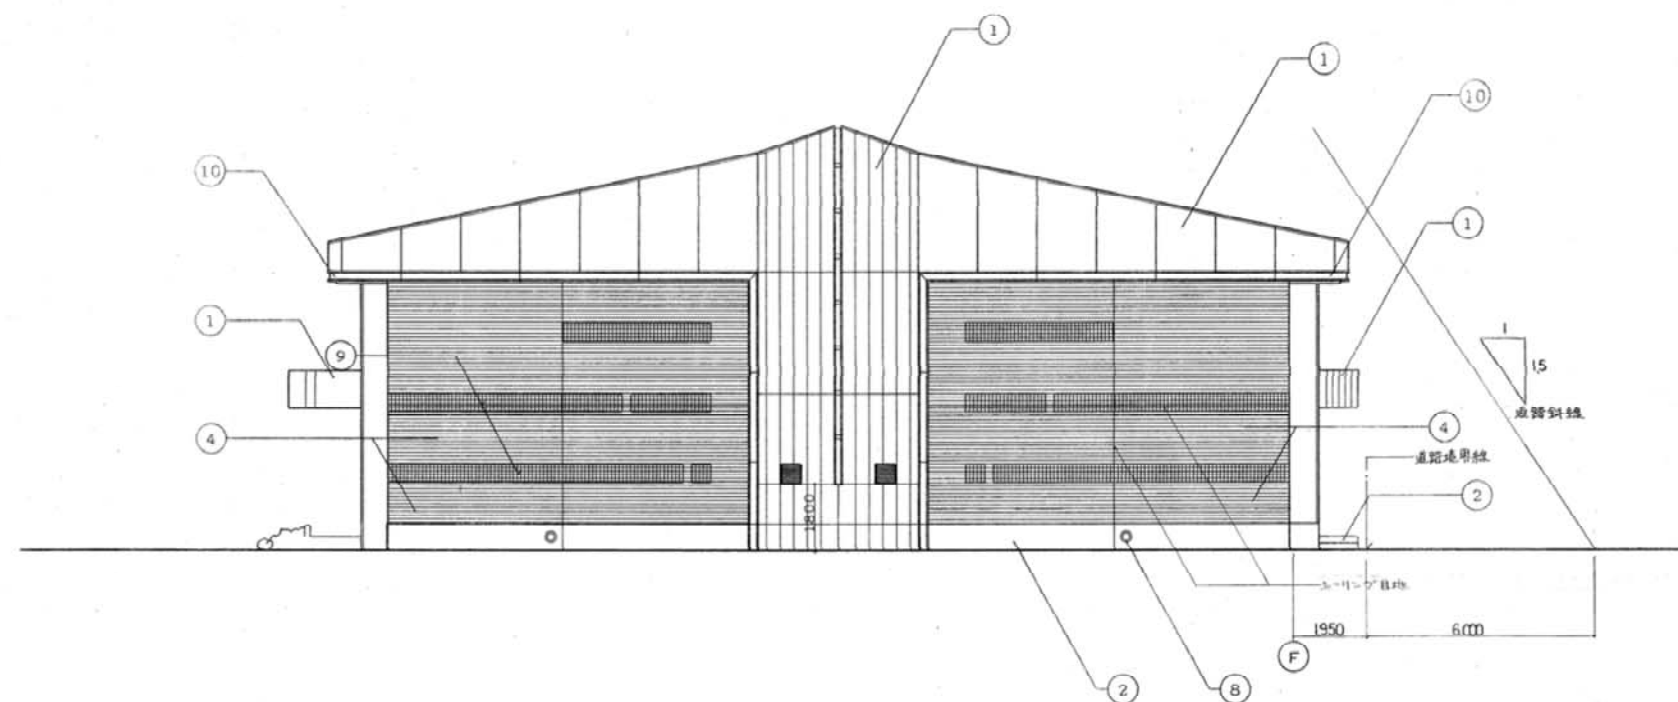


立面図 1/100

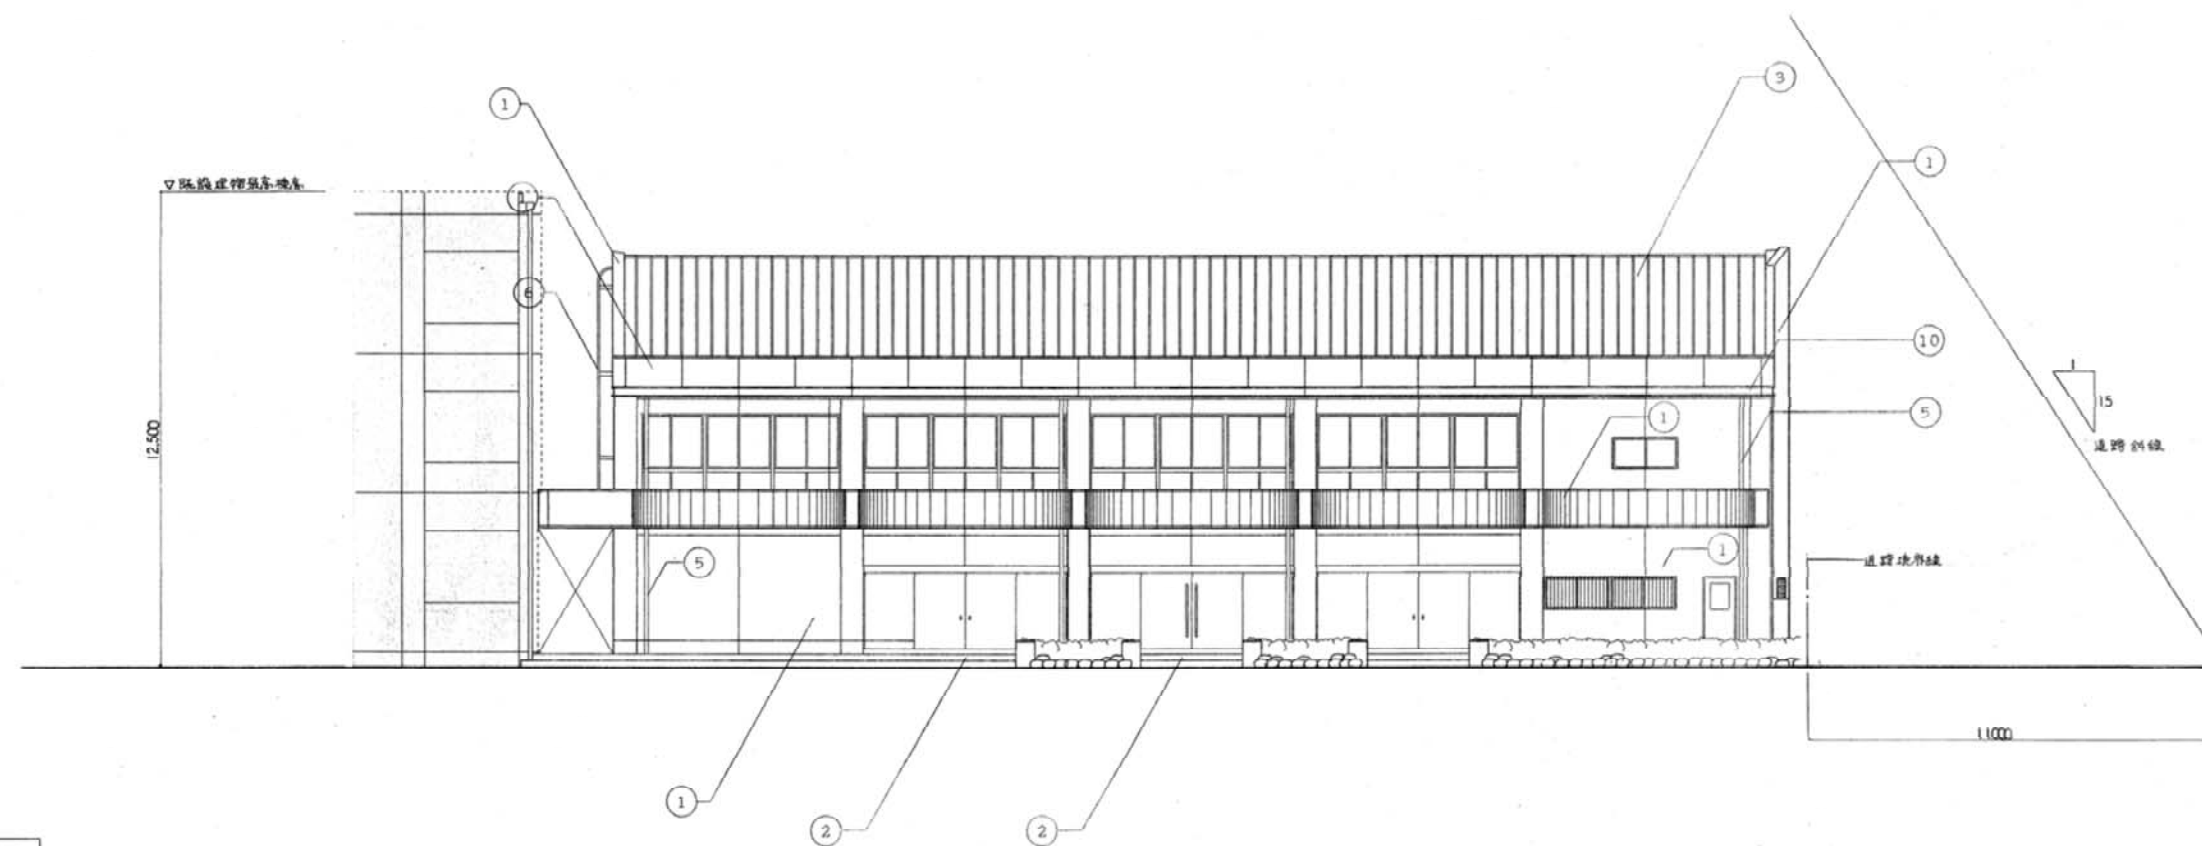

立面図 1/100

那古野小体育館改築その他工事 設計図			
立断面 (1)			
縮尺	1:100		
		設計	平成 5 年 3 月 日
名古屋市建築局学校建築課			
本図記入寸法は特記なき限り「mm」単位とする			

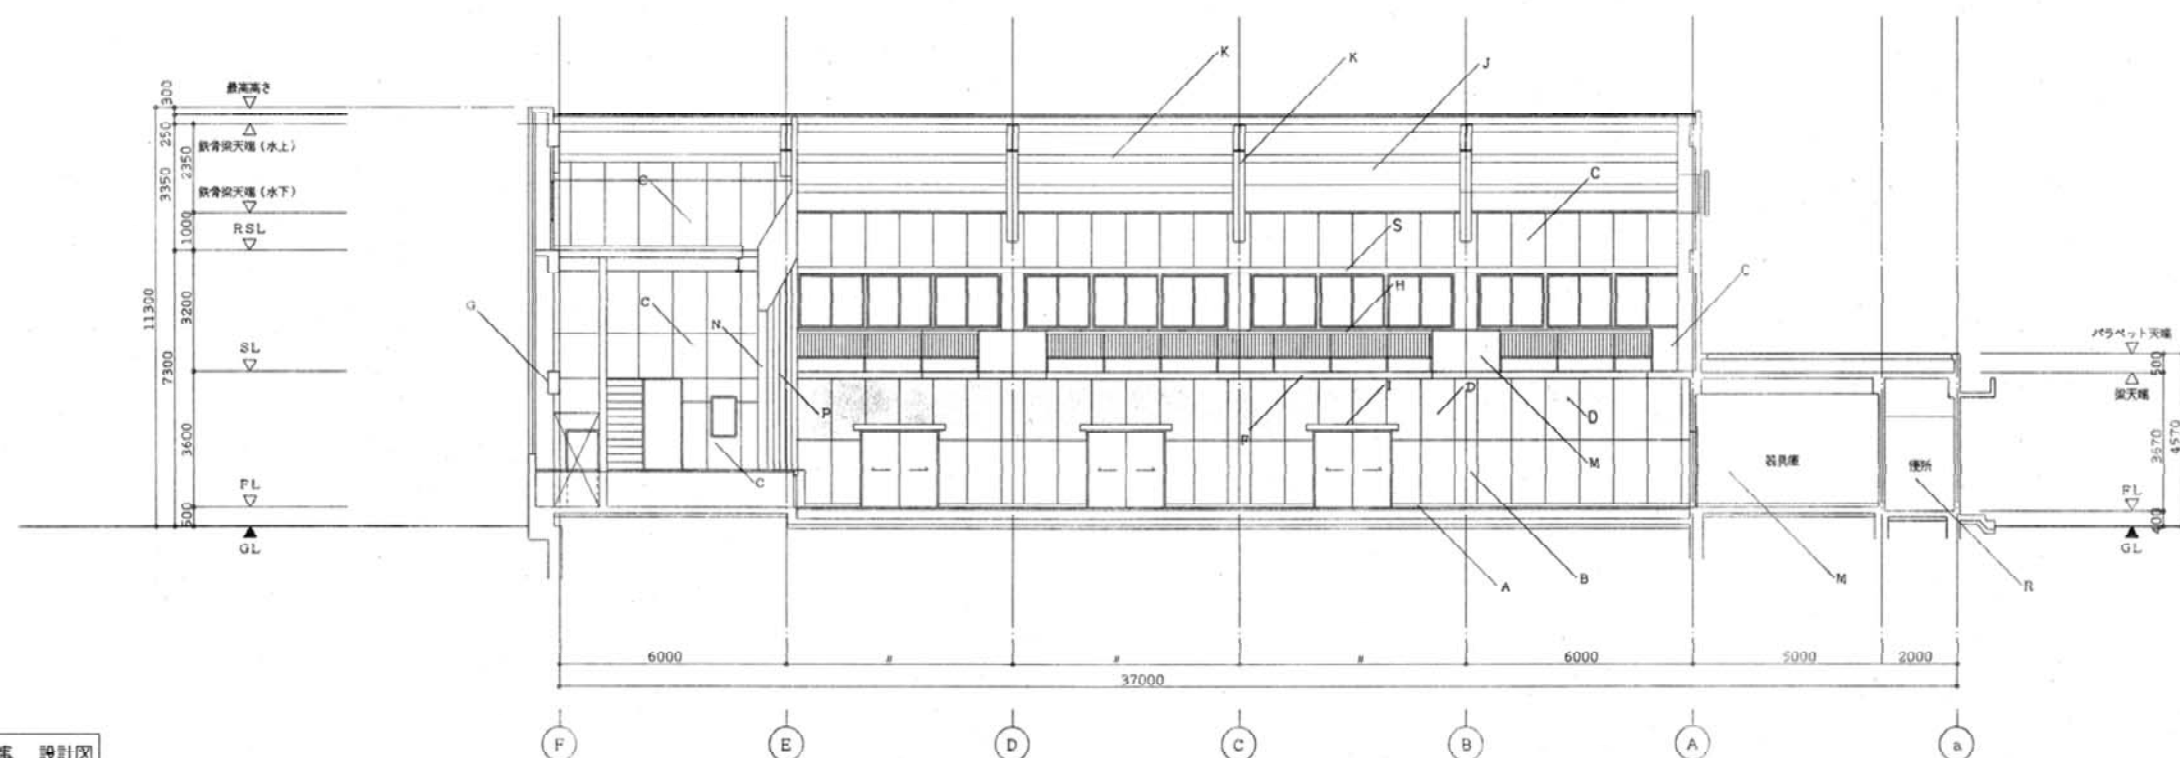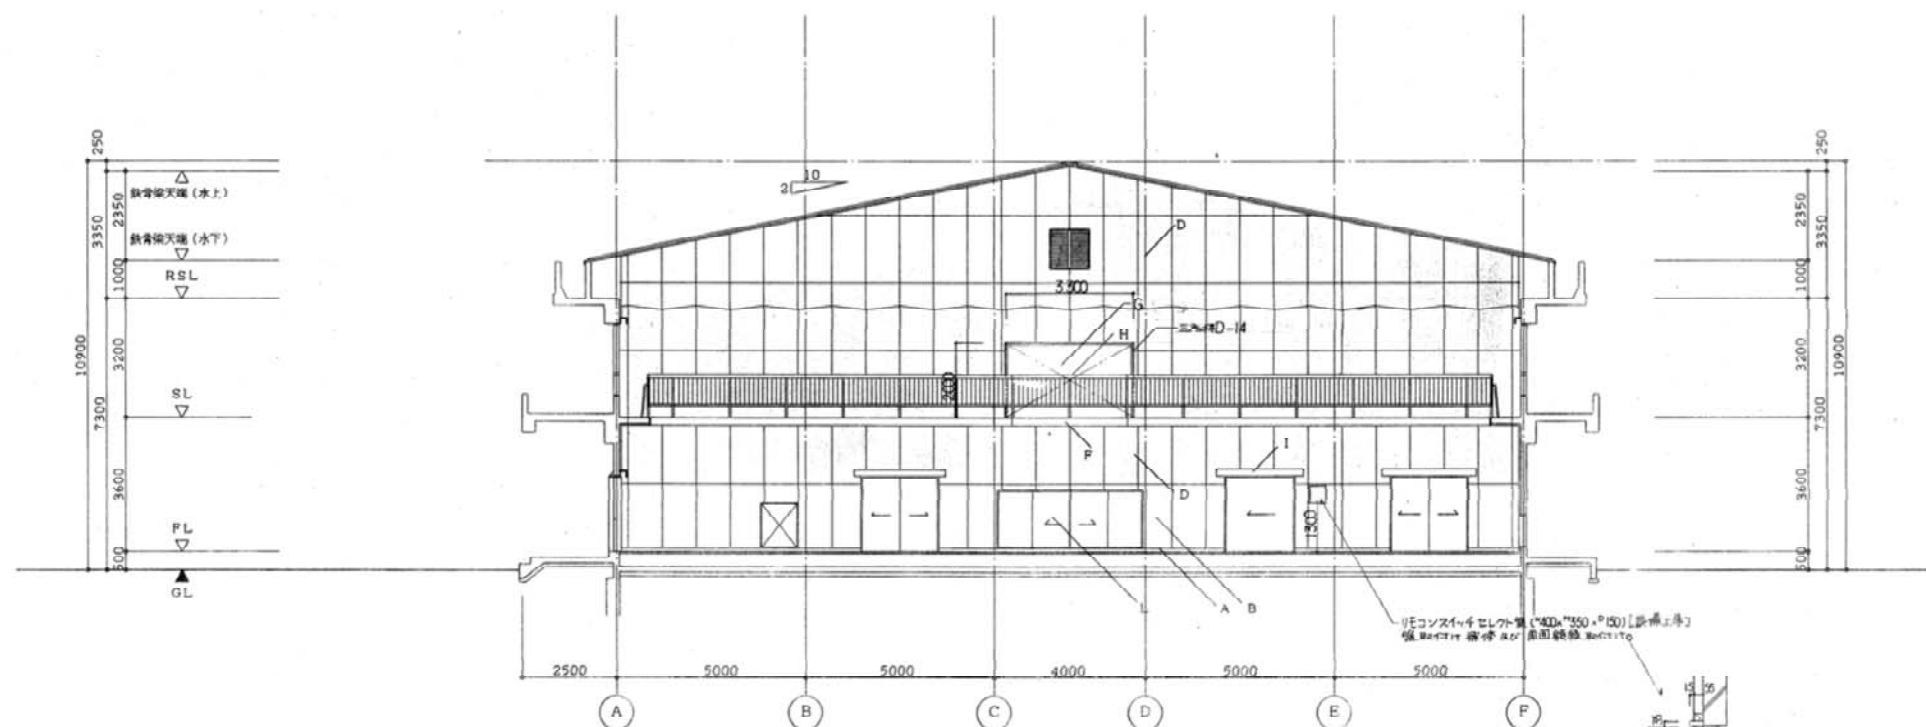

那古野小体育館改修その他工事 設計図	
縮尺	1:100
設計	平成 5年 3月 日
名古屋市建築局学校建築課	
本図記入寸法は特記なき限り「mm」単位とする	