


名古屋都市計画特定用途誘導地区 計画図


八 事


八事

16

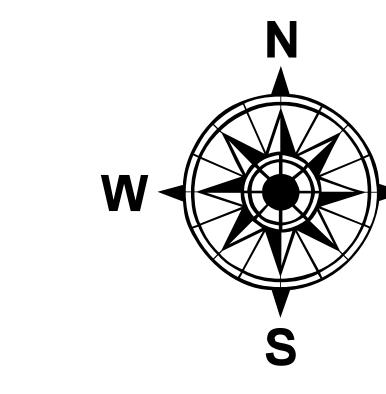

This floor plan diagram illustrates the layout of several rooms. Room 14, located at the top left, is labeled '14 御器所'. Room 15, below it, is labeled '15 桜山'. Room 22, at the bottom left, is labeled '22 新瑞橋'. Room 16, positioned centrally and highlighted with diagonal hatching, is labeled '16 八事'. The diagram also shows other unlabeled rooms and structural elements like doorways and windows.

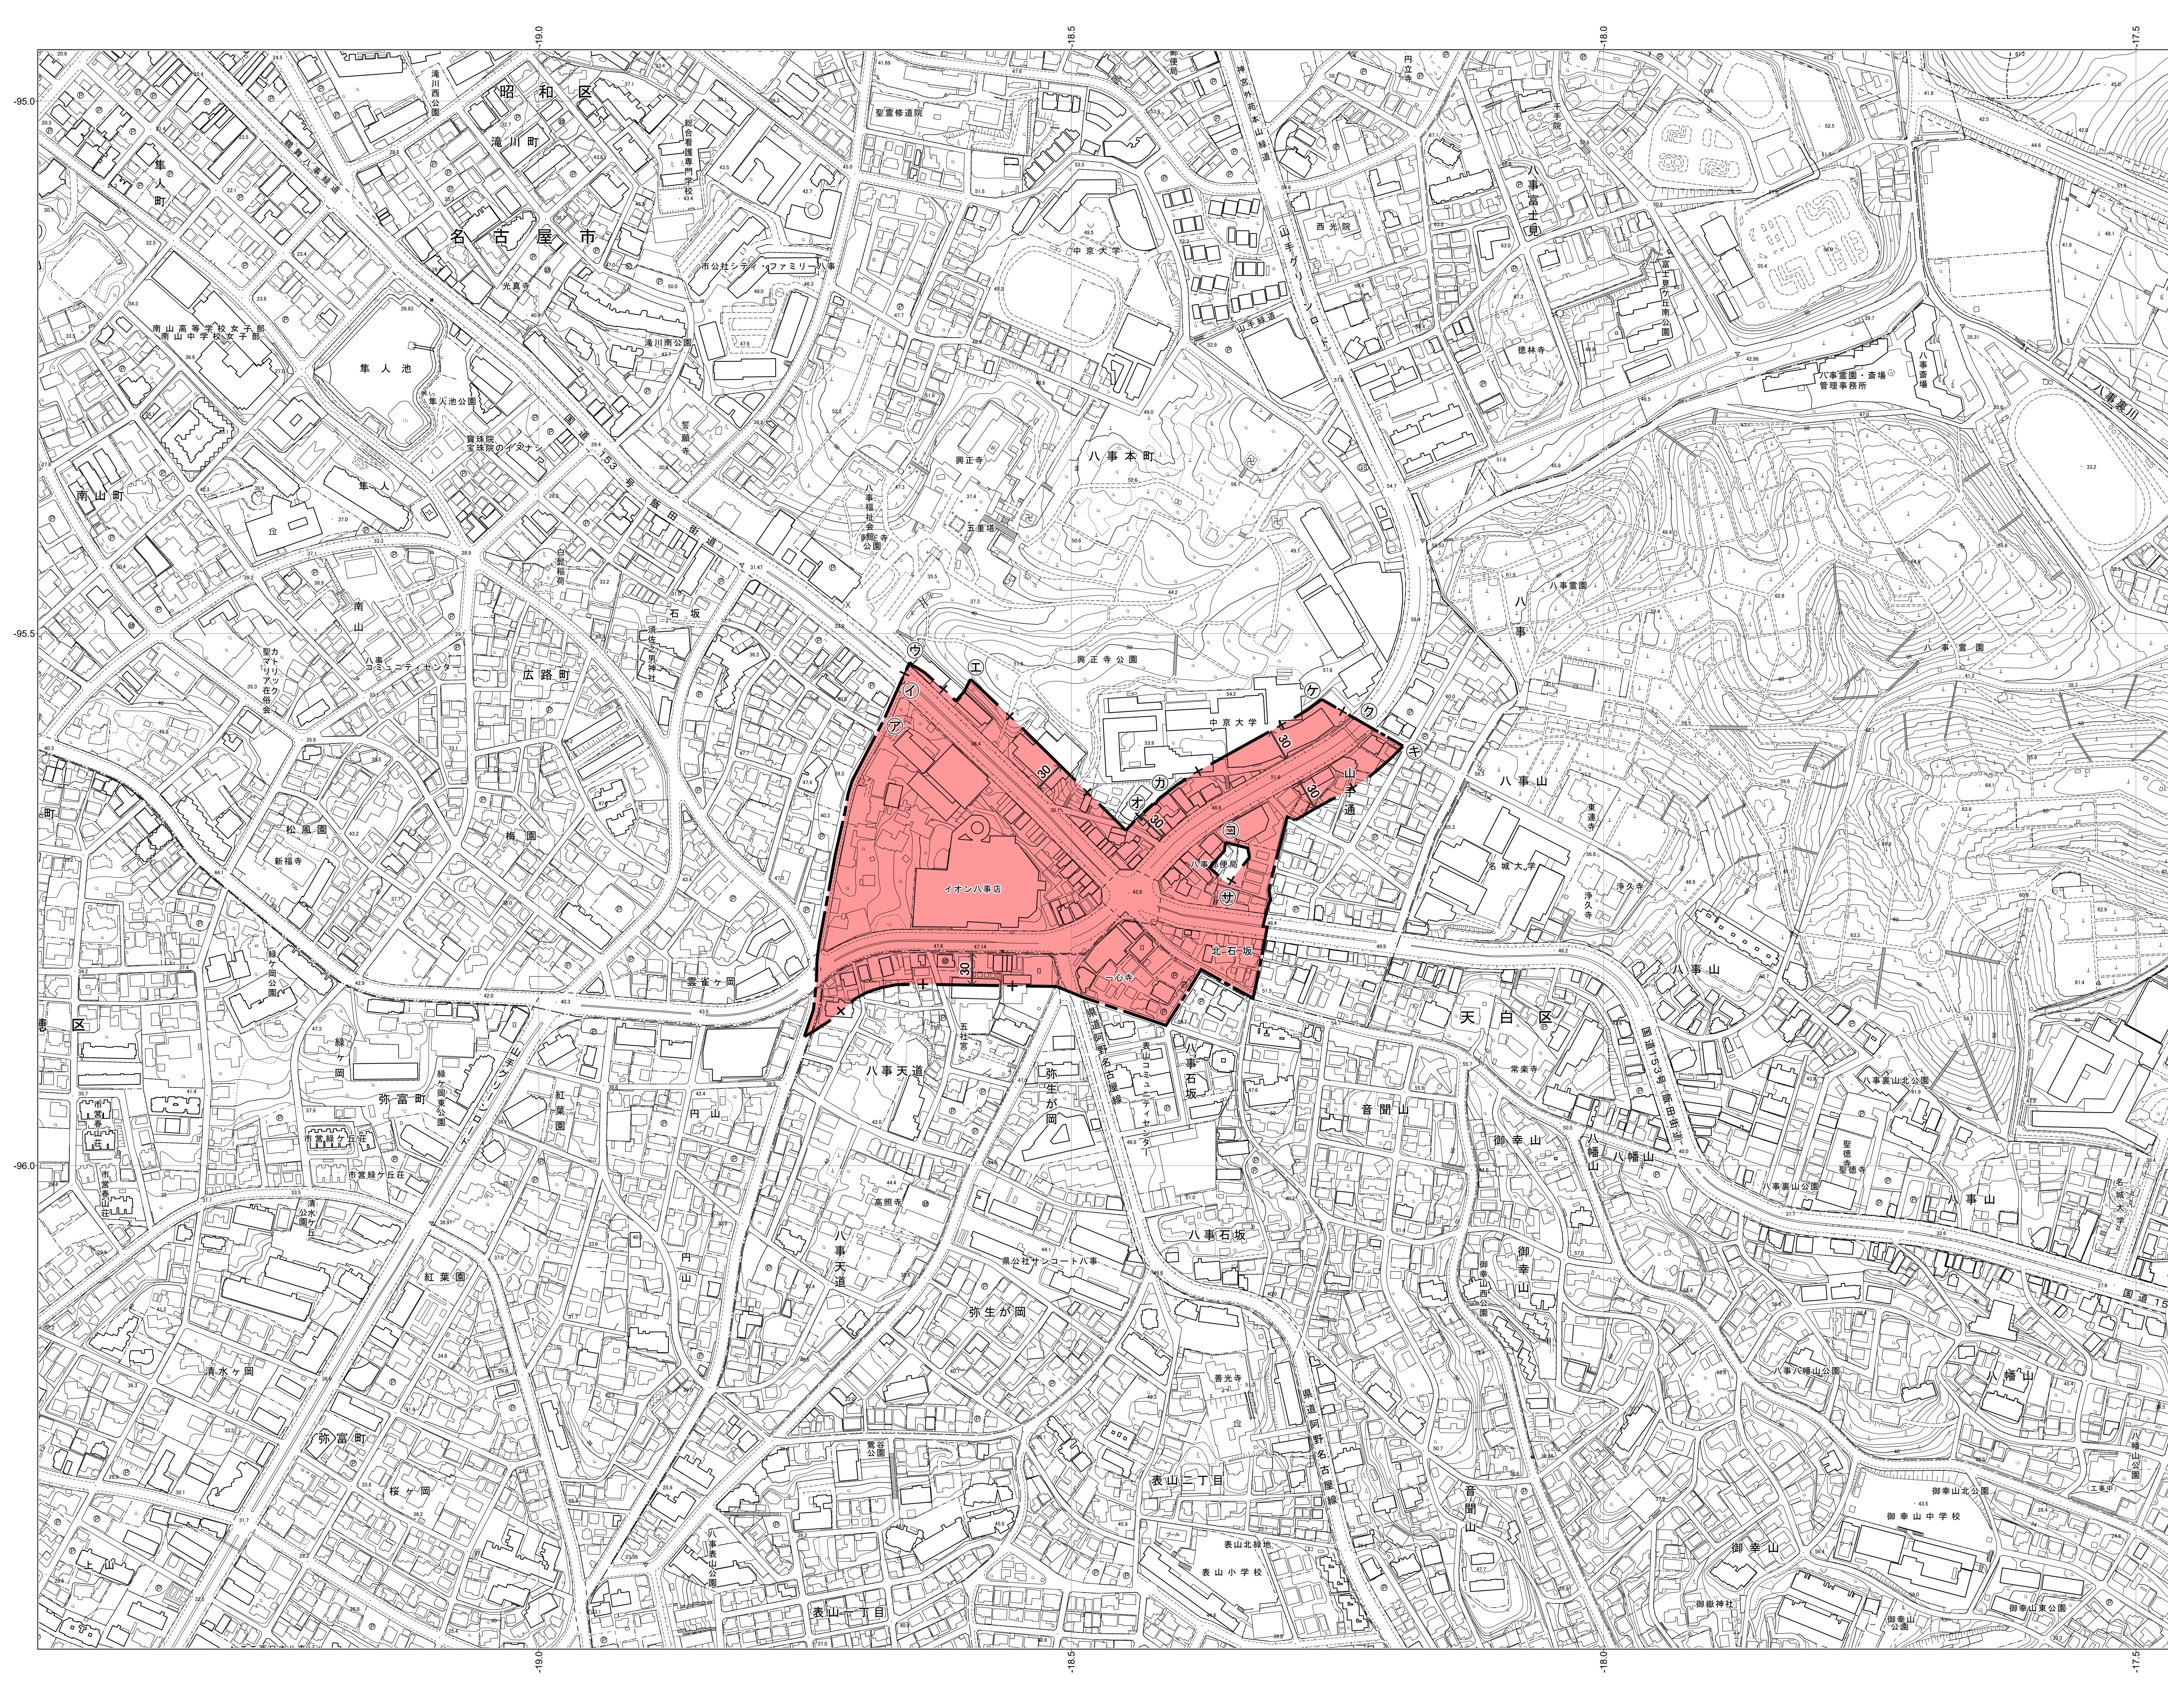

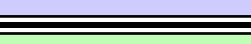凡 例						
	名 称					表示色
特定用途 誘導地区	都 心 地 区					
	鶴 舞 地 区					
	地 域 抛 点 A 地 区					
	地 域 抛 点 B 地 区					
区分線 の種類	<p>-----による区分線は、市域界</p> <p>———による区分線は、道路・河川・鉄道等明確な地形地物の中心による区分線</p> <p>—— + ——による区分線は、上記以外の区分線（図面上に注記あり）</p> <p>(注) 区分線を道路境界等からの距離により定めている場合の距離の表示の単位はm</p>					

名古屋市

縮尺 AO判:1／2, 500 A2判:1／5, 000

この地図の下図は、名古屋都市計画基本図（縮尺1/2,500、令和2・3年度）を使用したものである

地域拠点A地区