
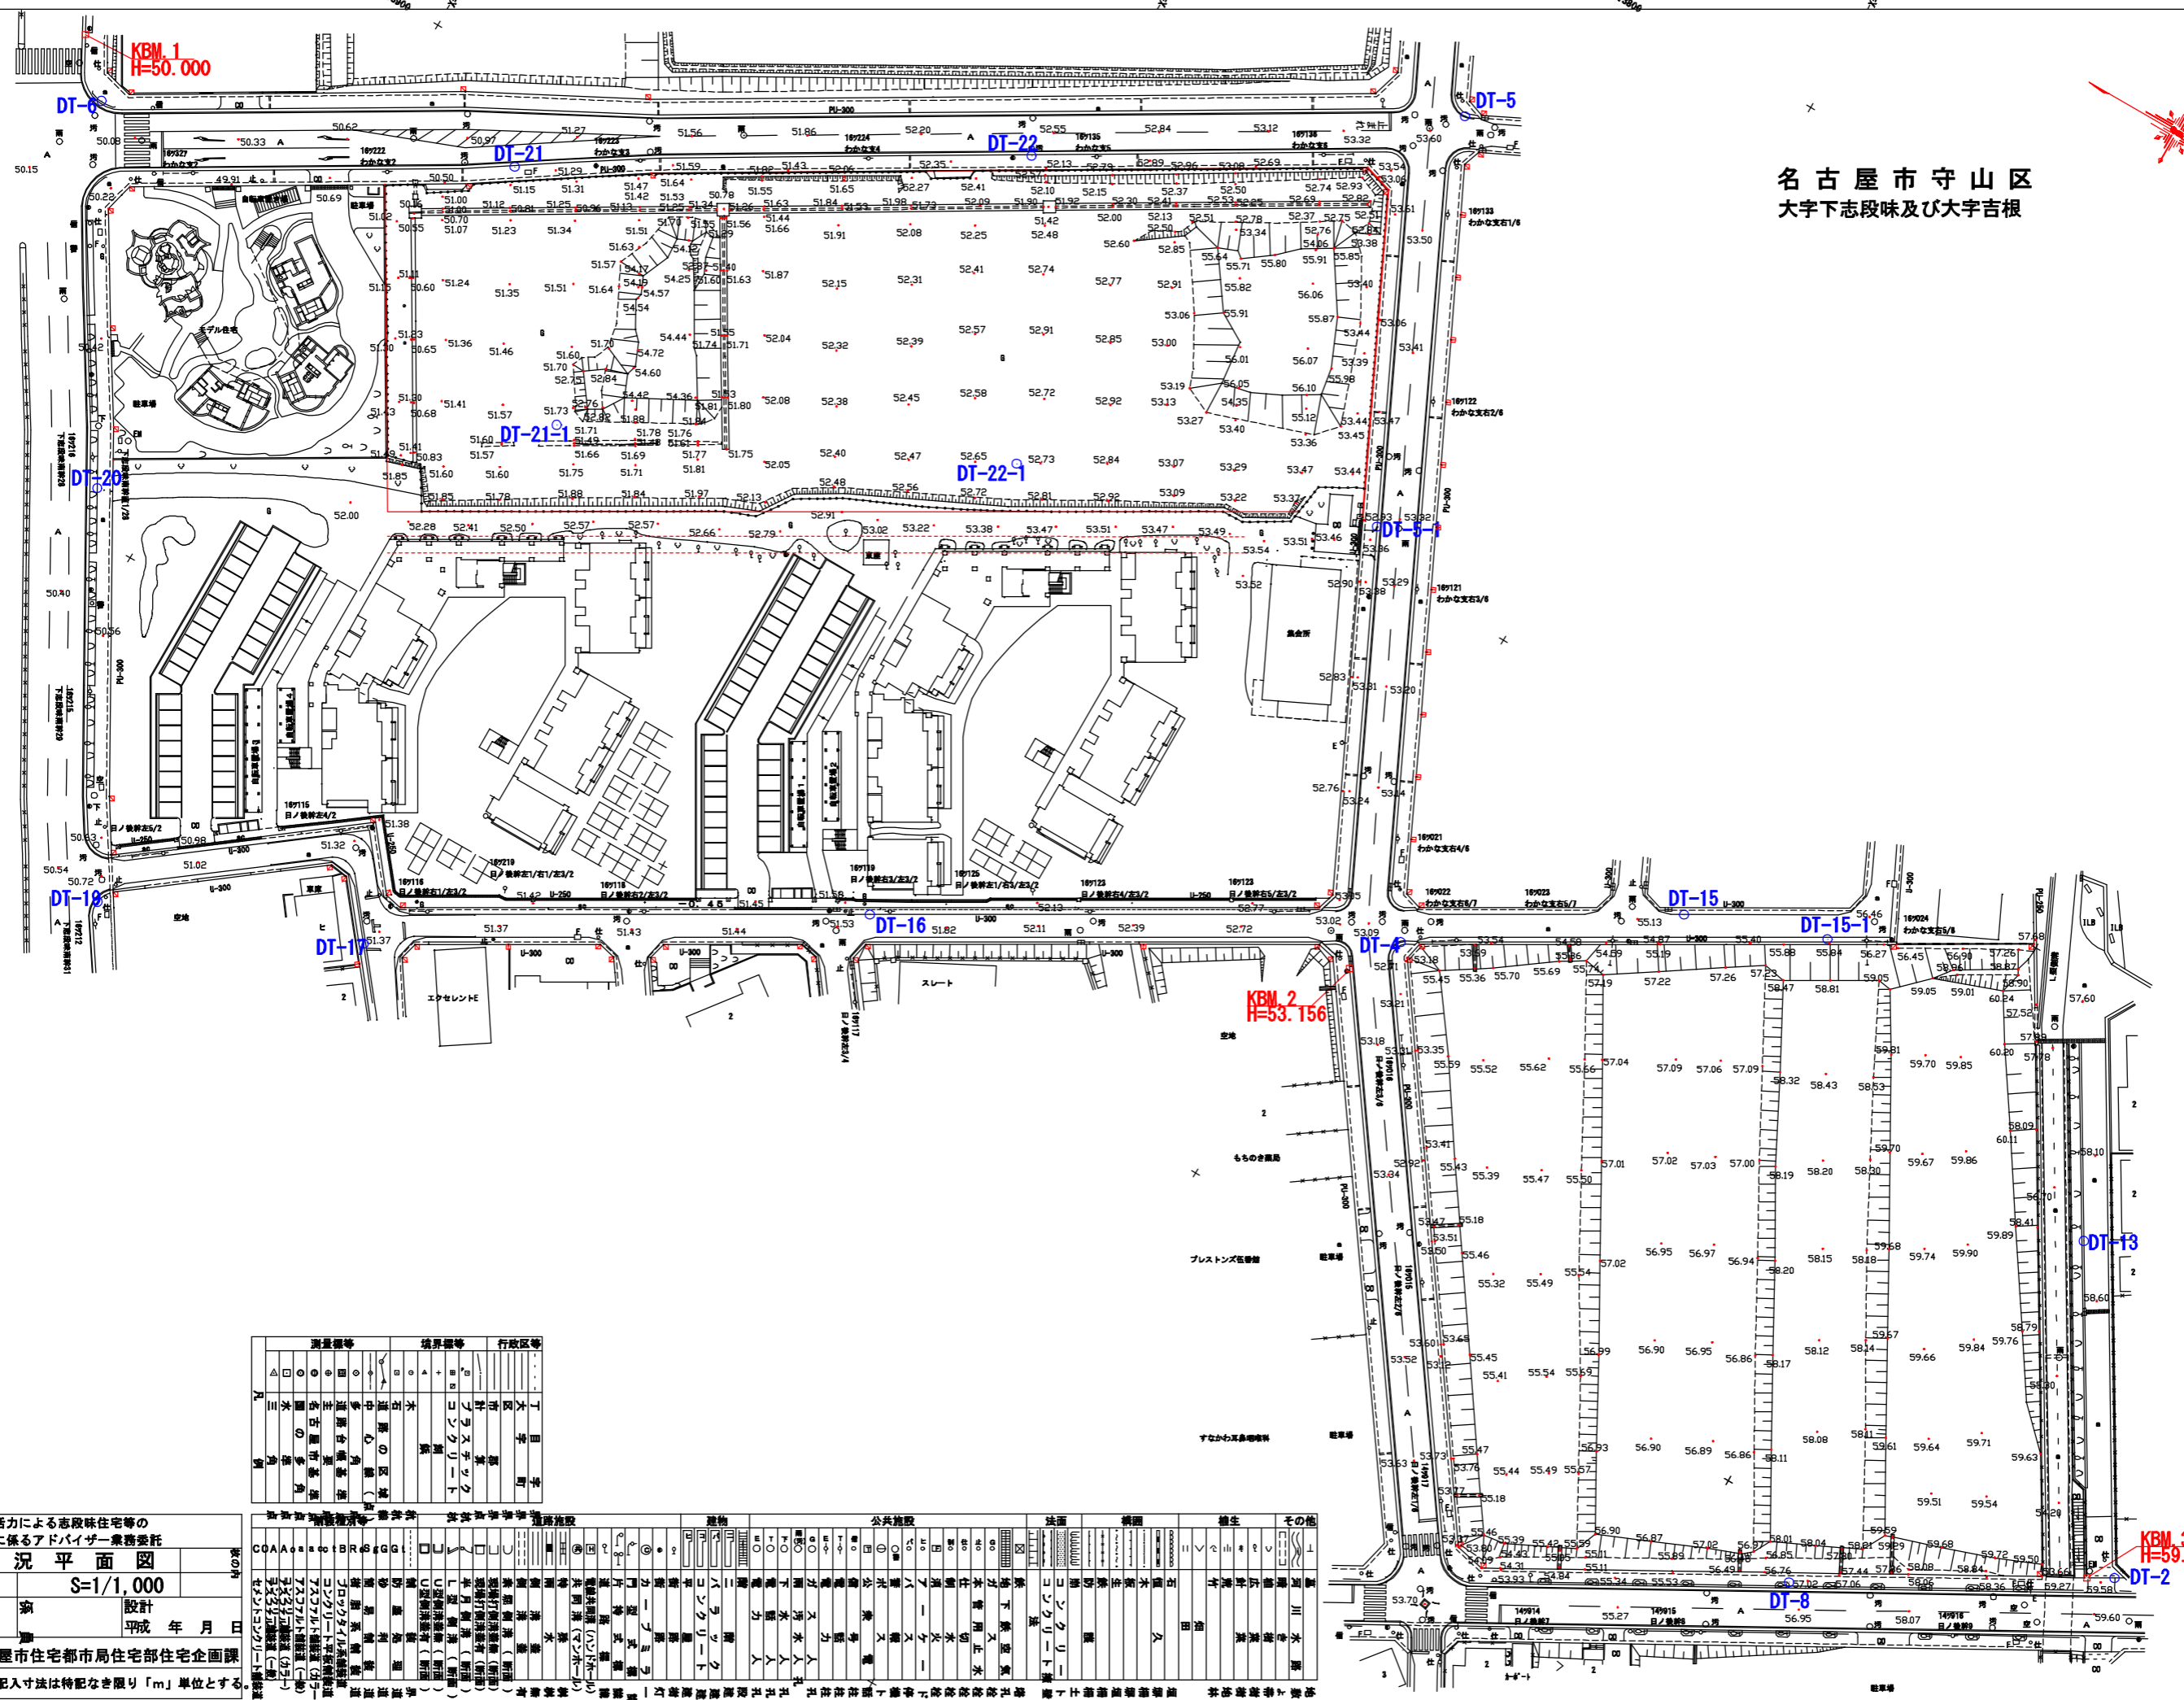


名古屋市守山区 大字下志段味及び大字吉根

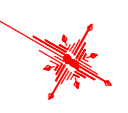

測量標等	境界標等	行政区等
△ 測量標	○ 境界標	丁目
● 測量標	□ 境界標	大字
◇ 測量標	△ 境界標	区
○ 測量標	● 境界標	市
△ 測量標	○ 境界標	県
● 測量標	◇ 境界標	国

民間活力による志段味住宅等の整備に係るアドバイザー業務委託	
現況平面図	
縮尺	S=1/1,000
設計	平成 年 月 日
名古屋市住宅都市局住宅部住宅企画課	
本図記入寸法は特記なき限り「m」単位とする。	

測量標等	境界標等	行政区等	道路施設	建物	公共施設	法面	橋脚	橋脚	橋脚	橋脚	橋脚	橋脚	橋脚	橋脚	橋脚	橋脚	橋脚	橋脚	橋脚	橋脚	橋脚
△	○	丁目	道路	住宅	学校	土	橋	橋	橋	橋	橋	橋	橋	橋	橋	橋	橋	橋	橋	橋	橋
●	◇	大字	歩道	商業	公園	石	橋	橋	橋	橋	橋	橋	橋	橋	橋	橋	橋	橋	橋	橋	橋
◇	△	区	自転車道	事務所	図書館	コン	橋	橋	橋	橋	橋	橋	橋	橋	橋	橋	橋	橋	橋	橋	橋
○	●	市	公園	倉庫	公民館	コ	橋	橋	橋	橋	橋	橋	橋	橋	橋	橋	橋	橋	橋	橋	橋
△	○	県	橋	工場	児童遊園	コ	橋	橋	橋	橋	橋	橋	橋	橋	橋	橋	橋	橋	橋	橋	橋
●	◇	国	橋	倉庫	公園	コ	橋	橋	橋	橋	橋	橋	橋	橋	橋	橋	橋	橋	橋	橋	橋

KBM.3 H=59.603