






分館前中區式内三丁目6番地内 附近見取図



二道 路

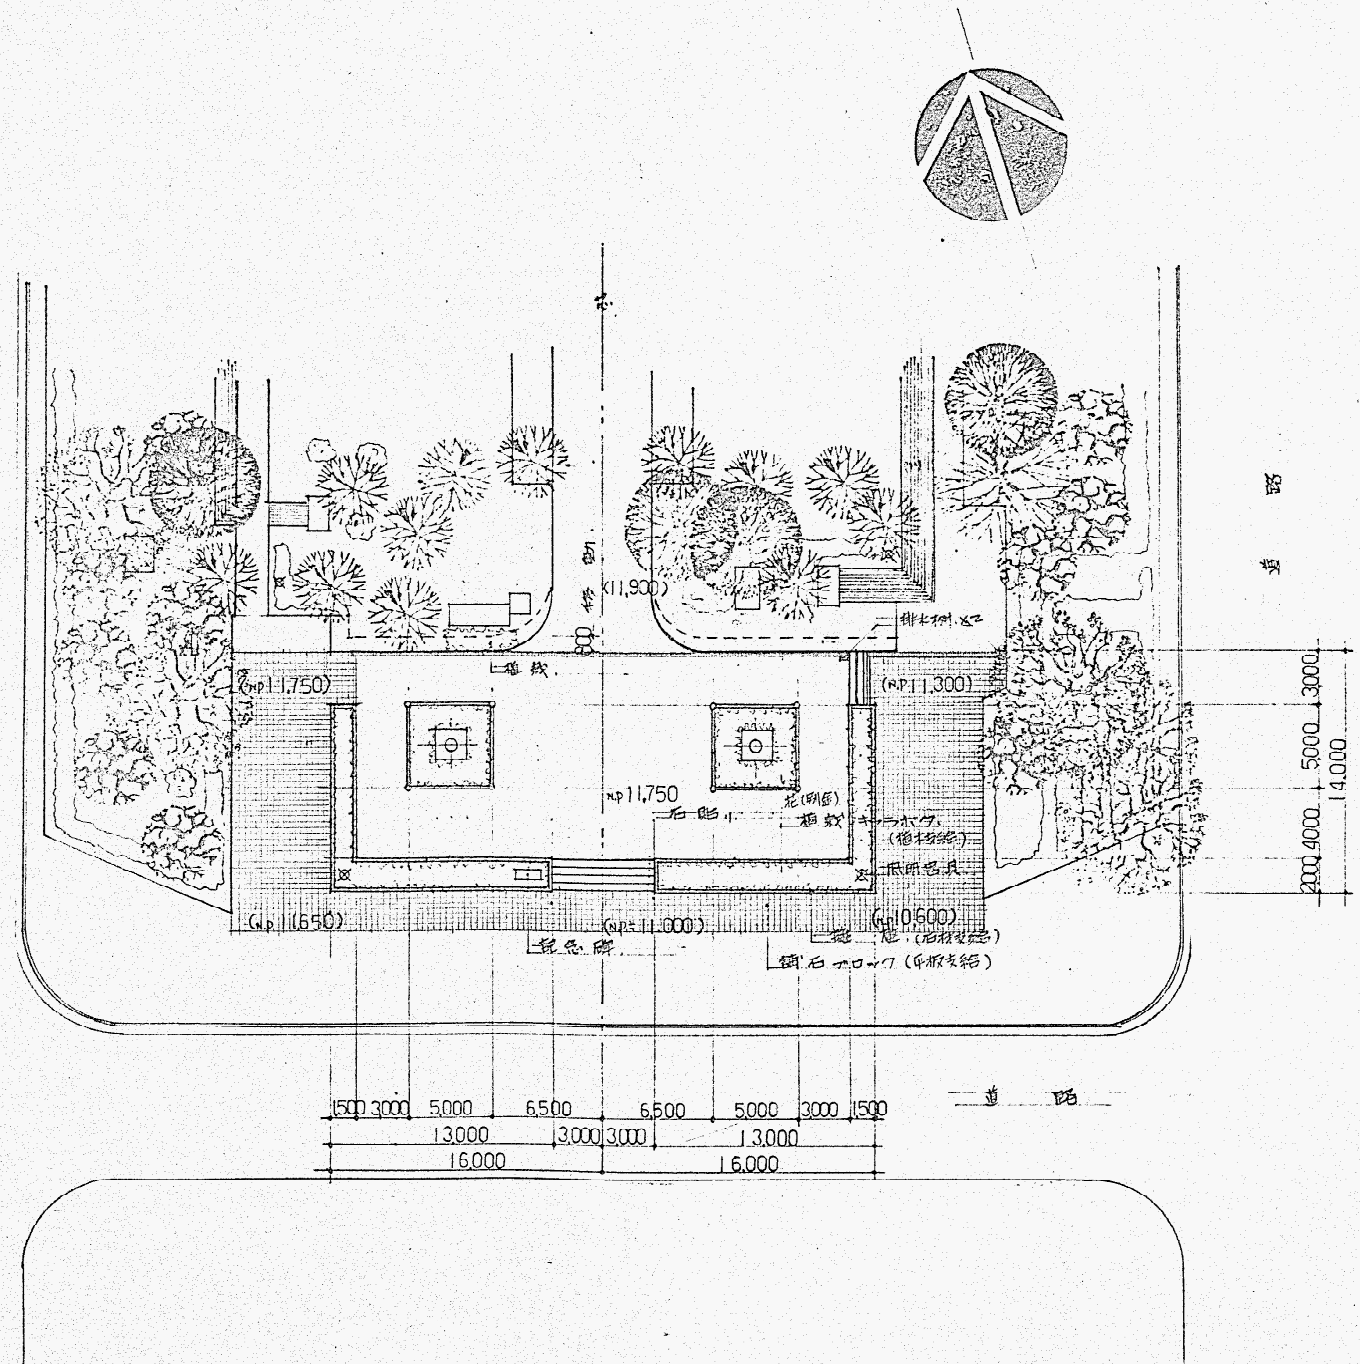



配置図 S-1/300





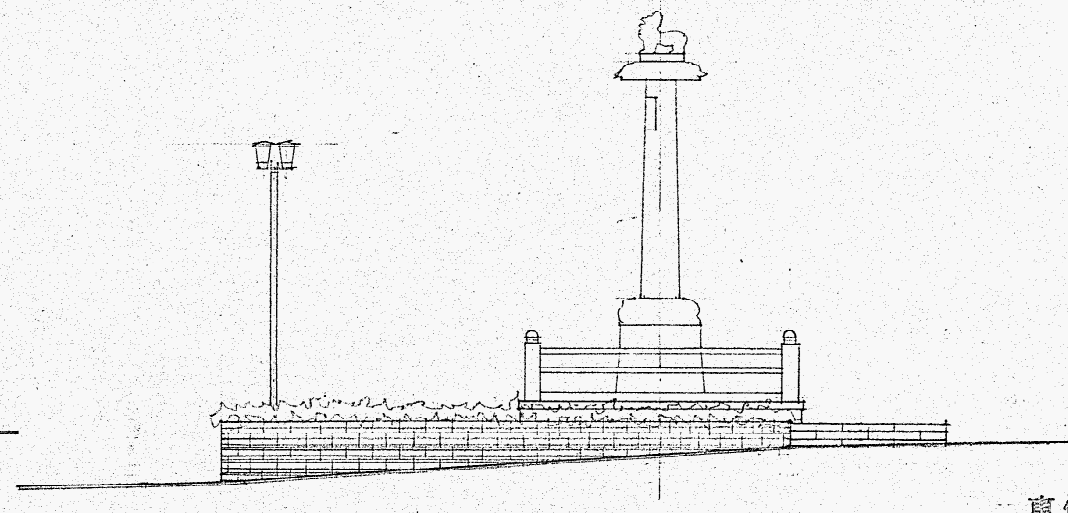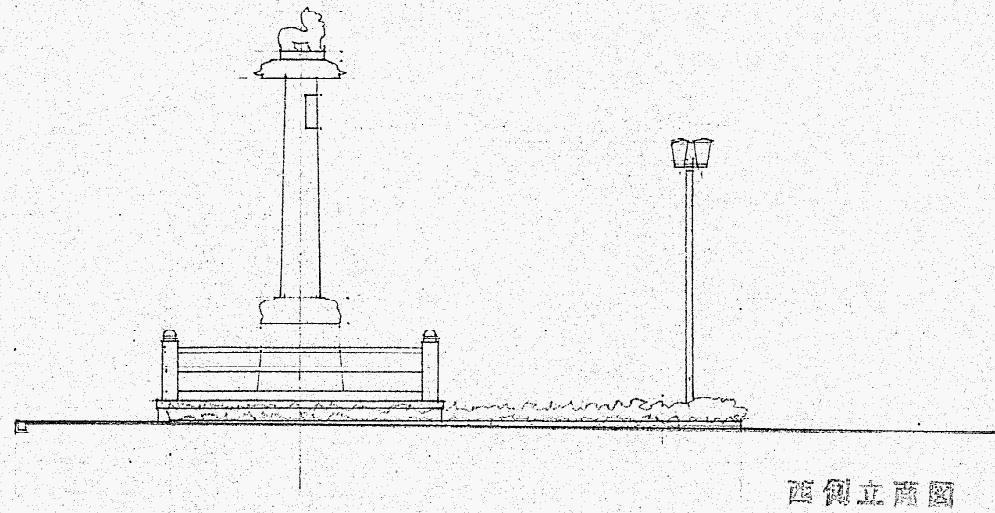


東側立面圖 S=1/100

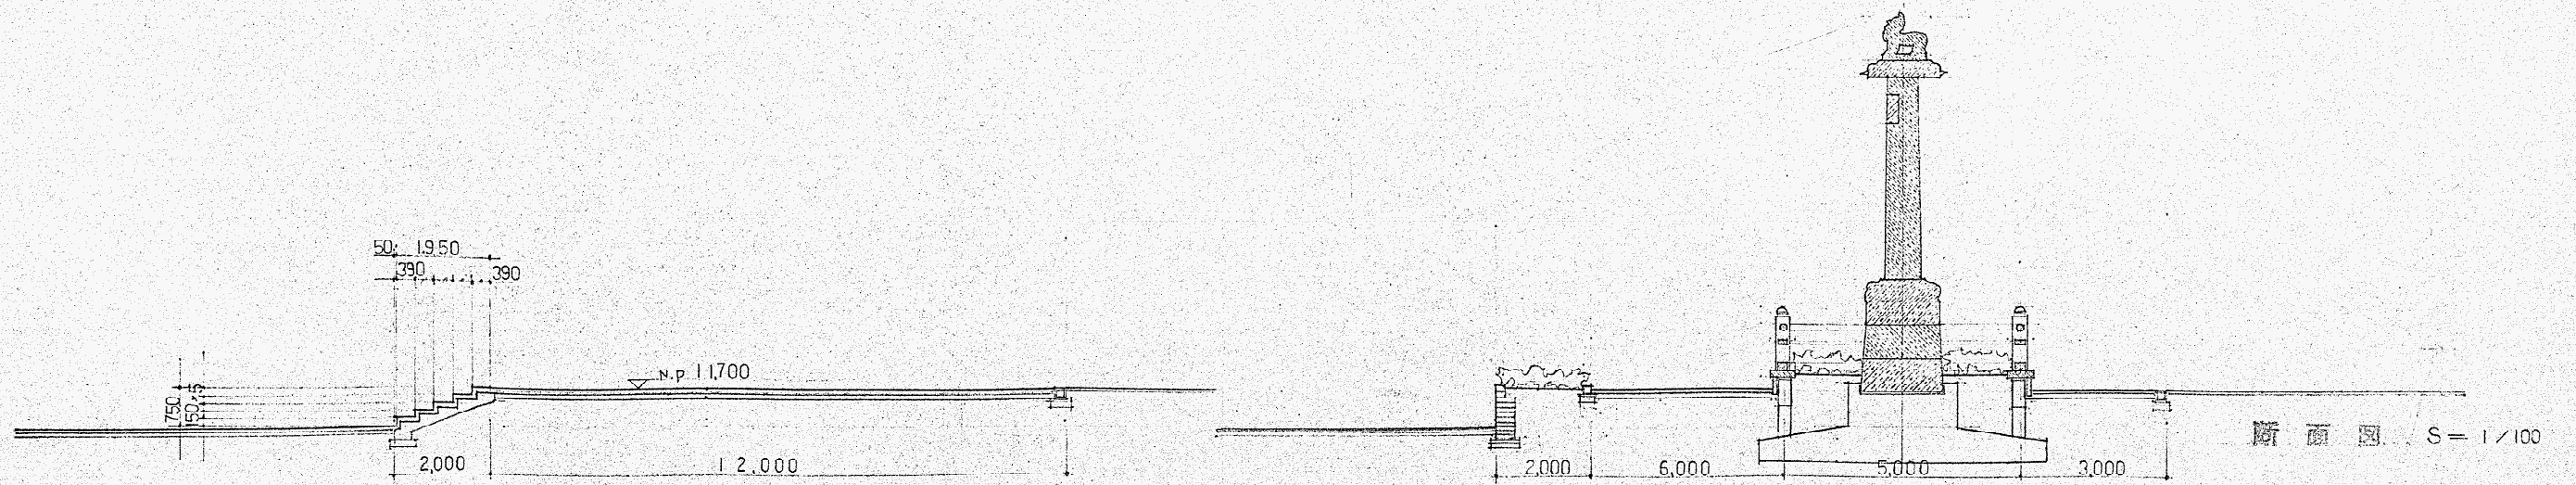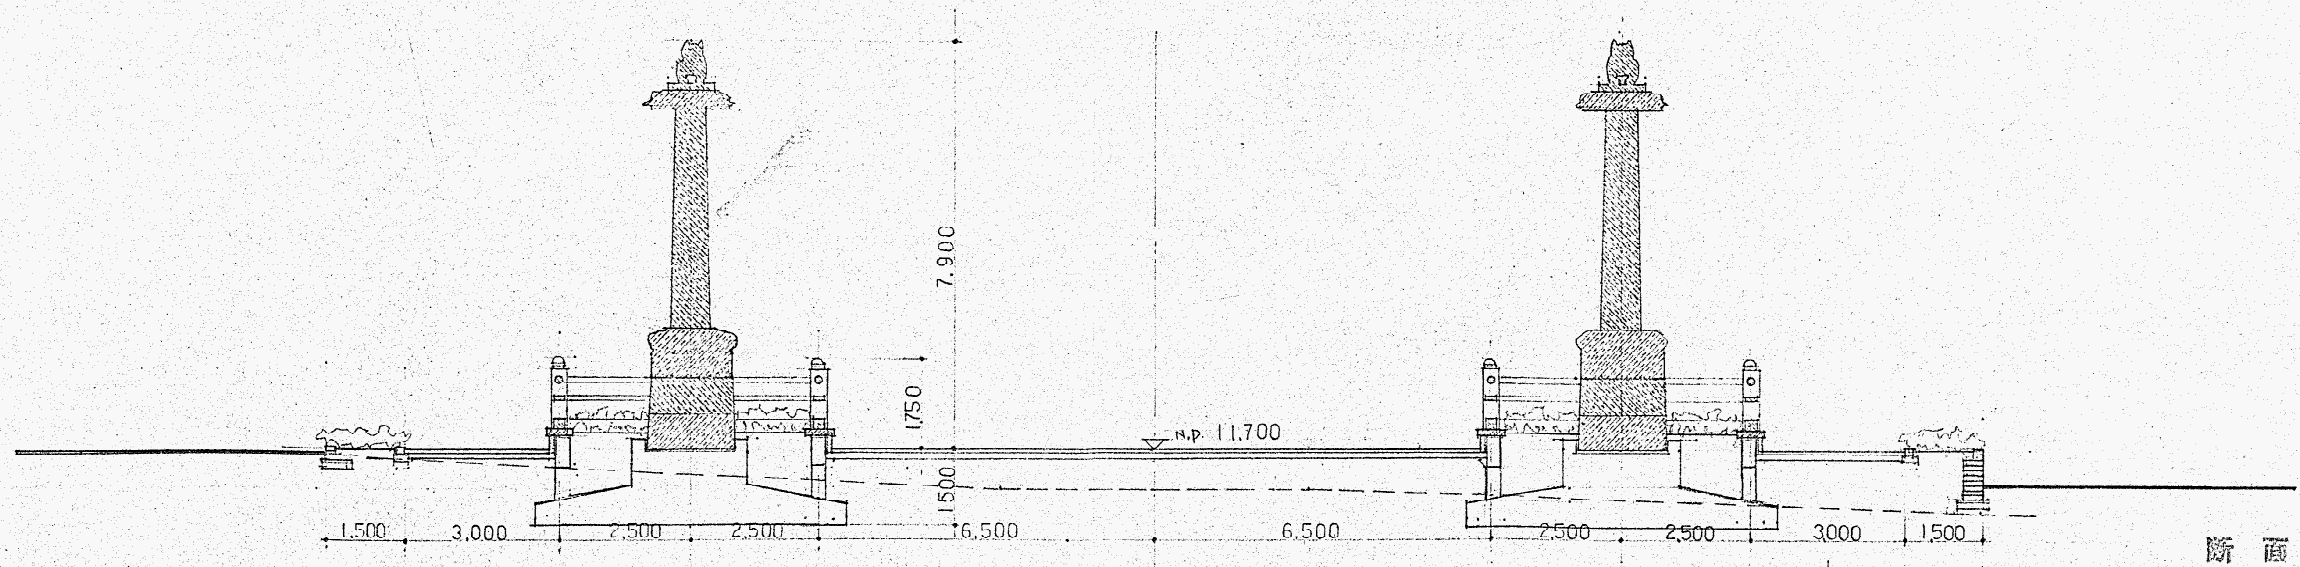






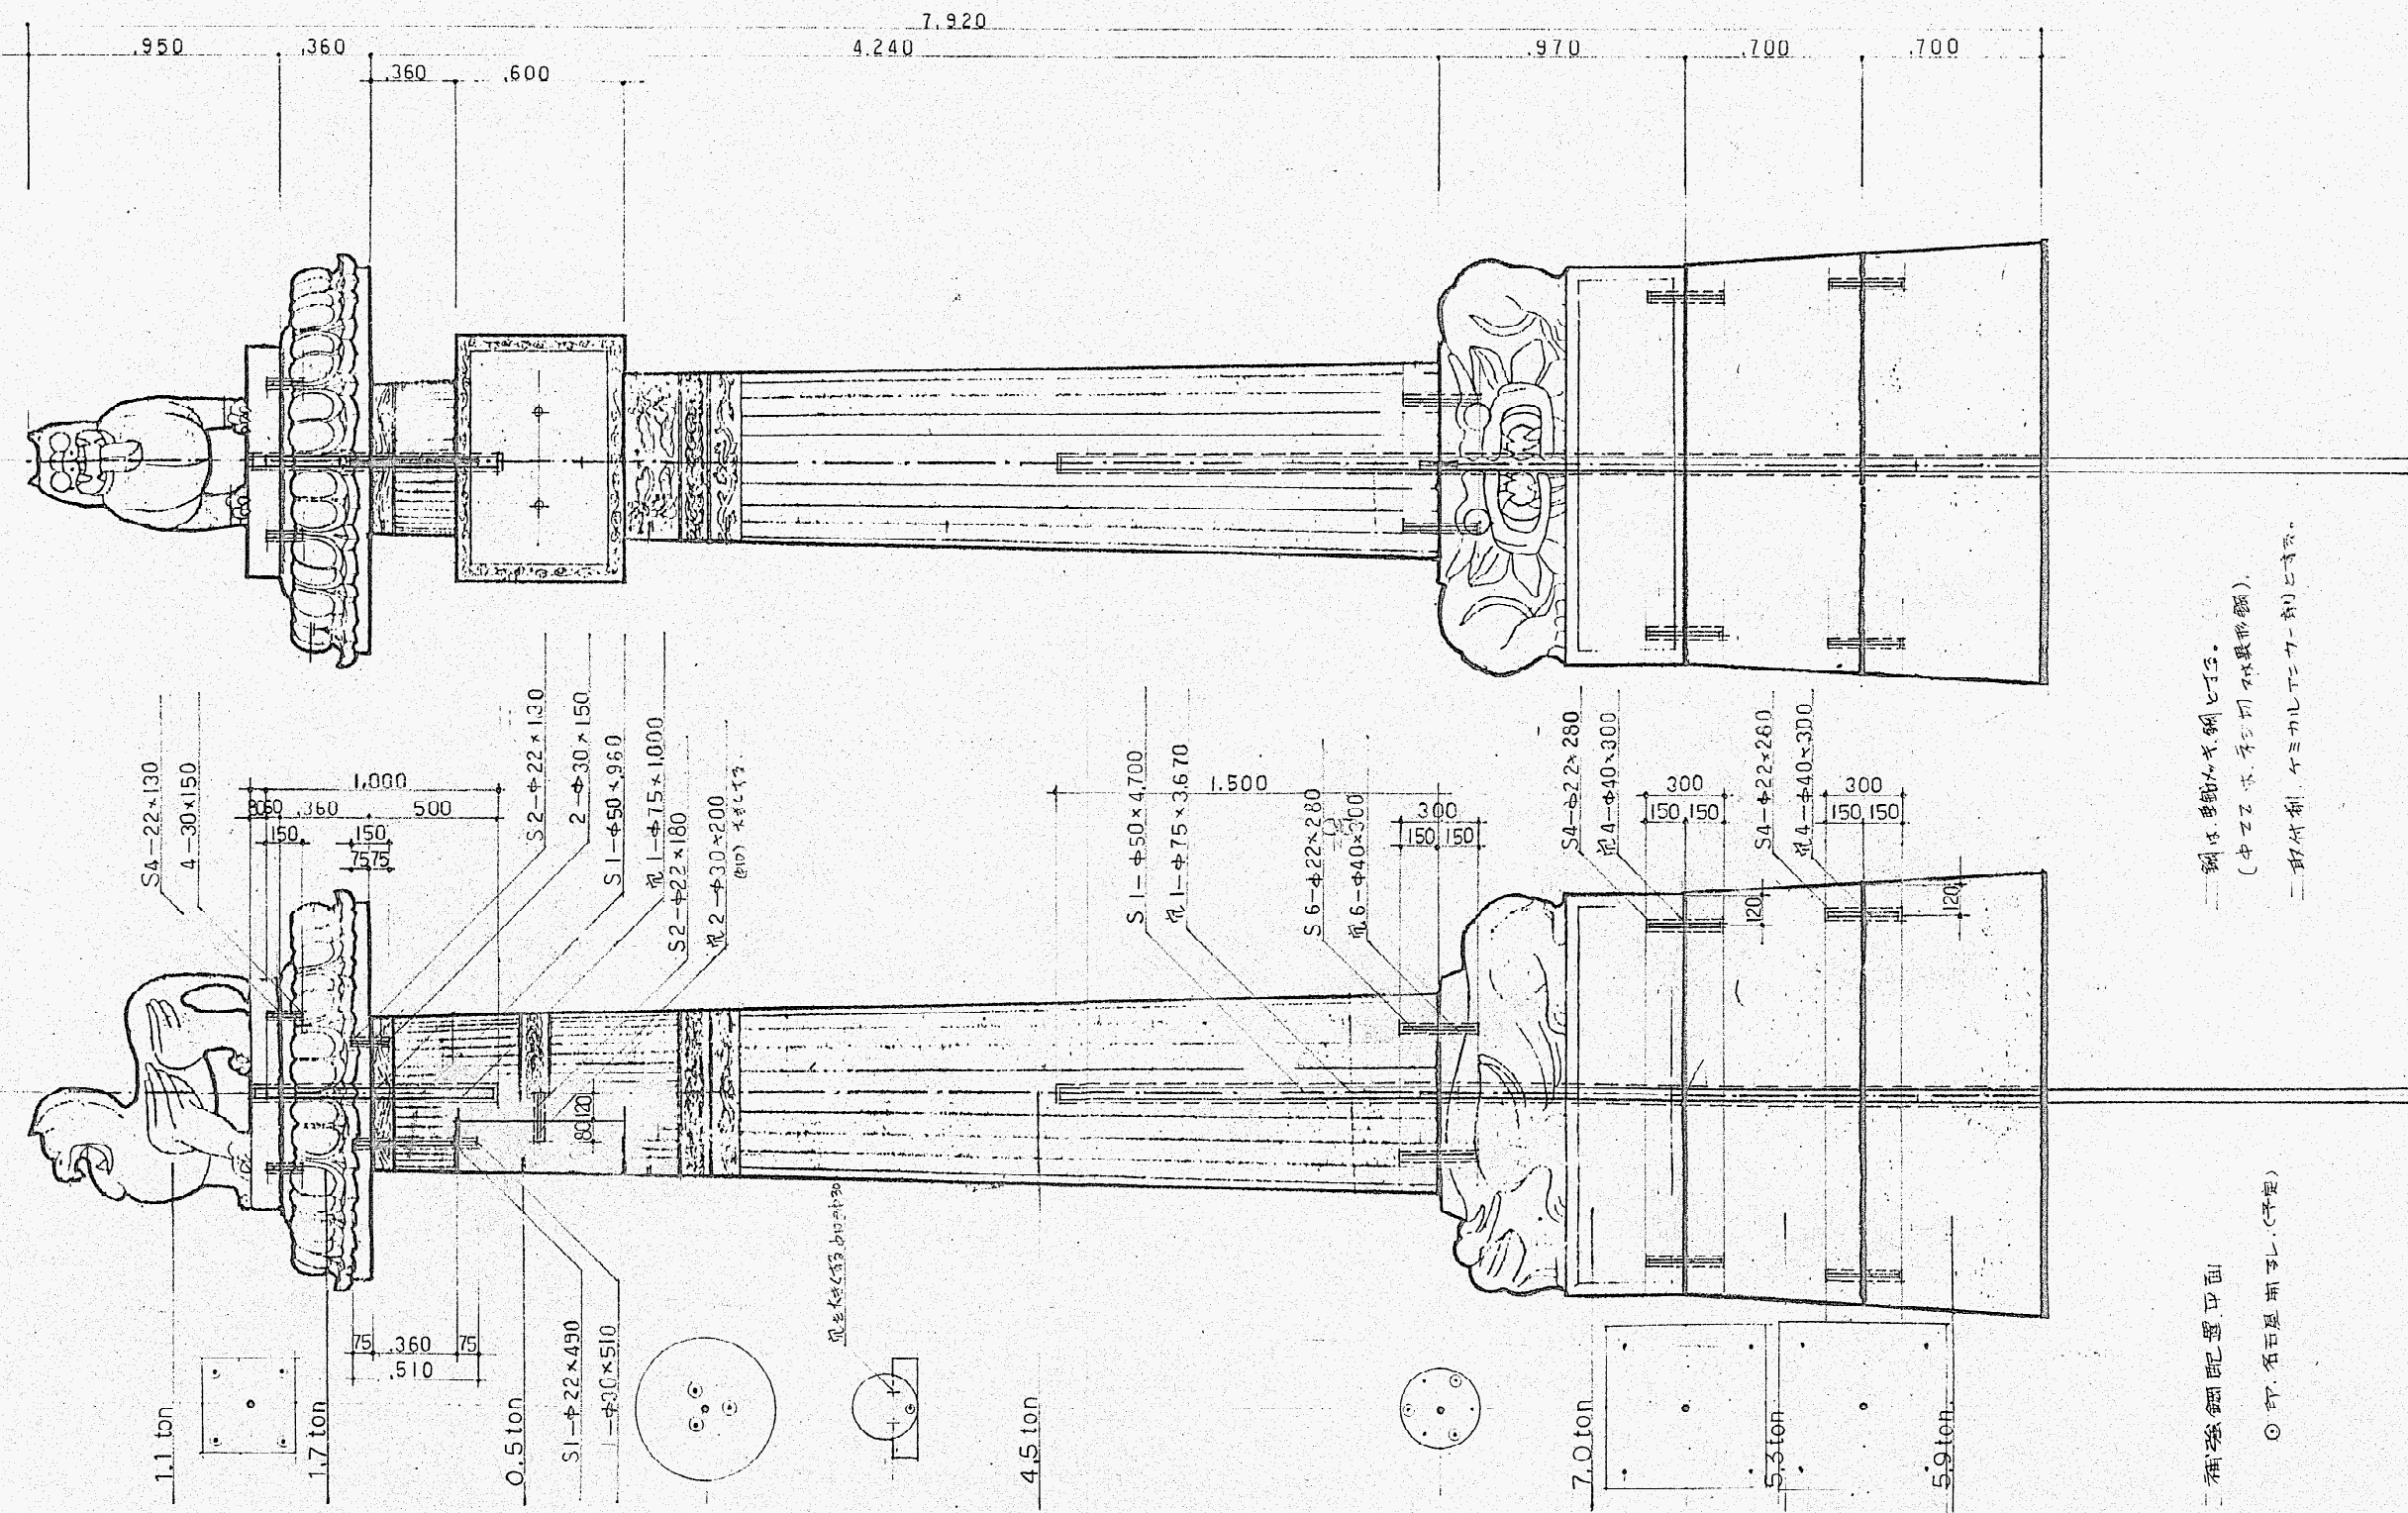


鋼は、普通鋼、鋼ビツ、  
(中々、本、等、切、材、異、形、鋼)、  
二、取、付、部、に、ミ、カ、レ、ニ、カ、ー、部、に、示、す。

二、補、強、鋼、配、置、平、面  
① 印、石、瓦、用、瓦、(平、定)


華、表、重、量、 26 ton、欄、干、 11.6 ton、計、 37.6 ton / 基、  
補、強、組、付、図、 S=1/20、  
総、計、 75.2 ton

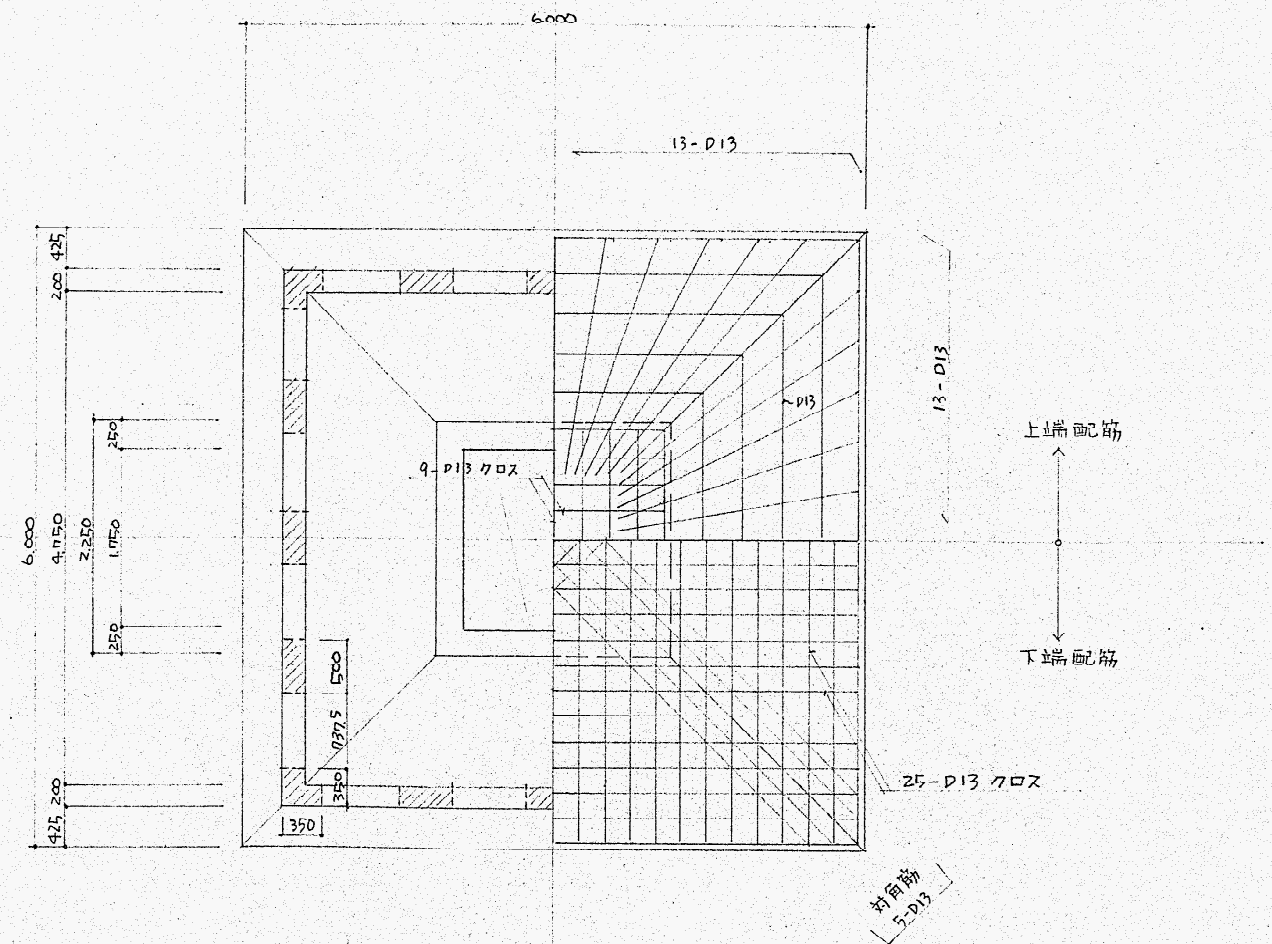

基礎伏図 1/50

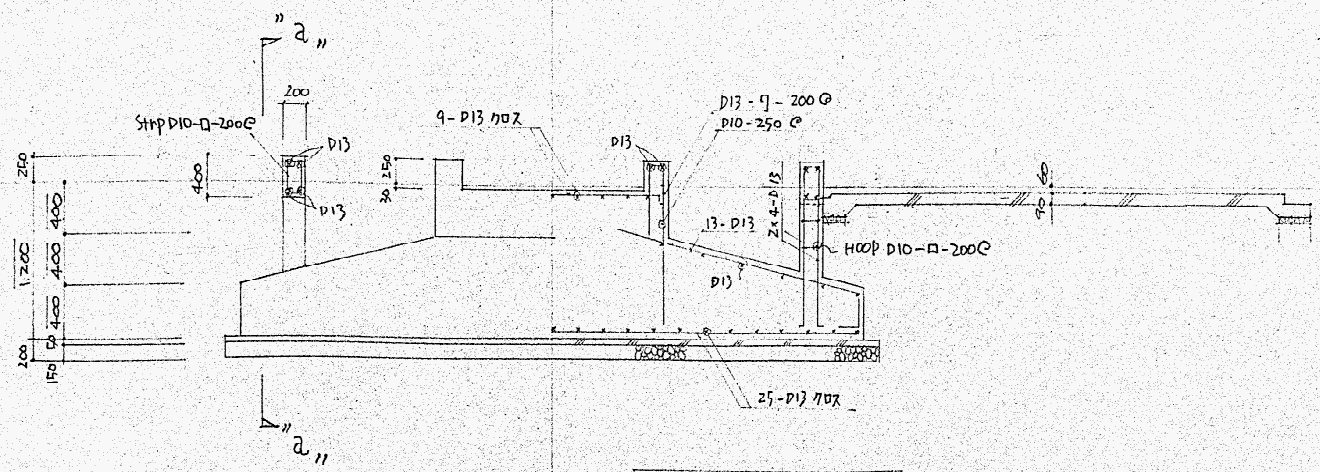

断面配筋図 1/50

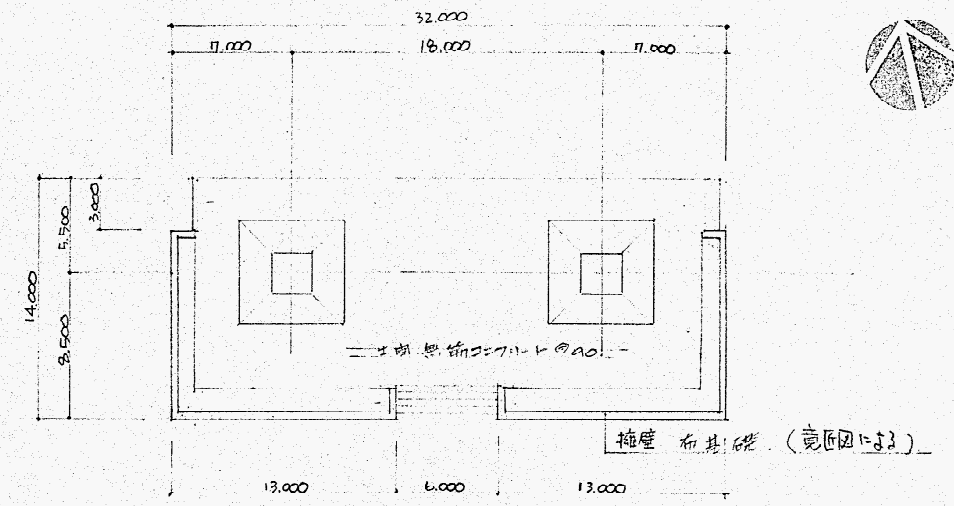


KEY PLAN 1/300

土間コンクリート範囲は変形図による。



【使用材料】


- ・コンクリート 普通コンクリート  $F_c = 210 \text{ kg/cm}^2$
  - ・鉄筋 SD-30
  - ・地耐力  $5.0 \text{ t/m}^2$  (長期)
- 註：平板載荷試験を行ない、地耐力を確認する事。

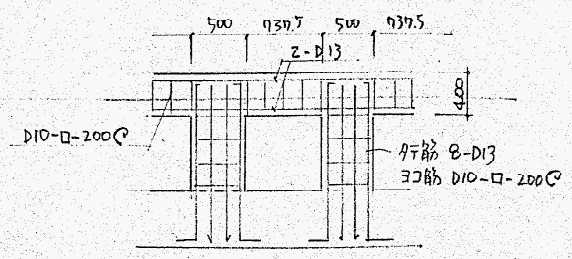


"a-a" 断面図 参照



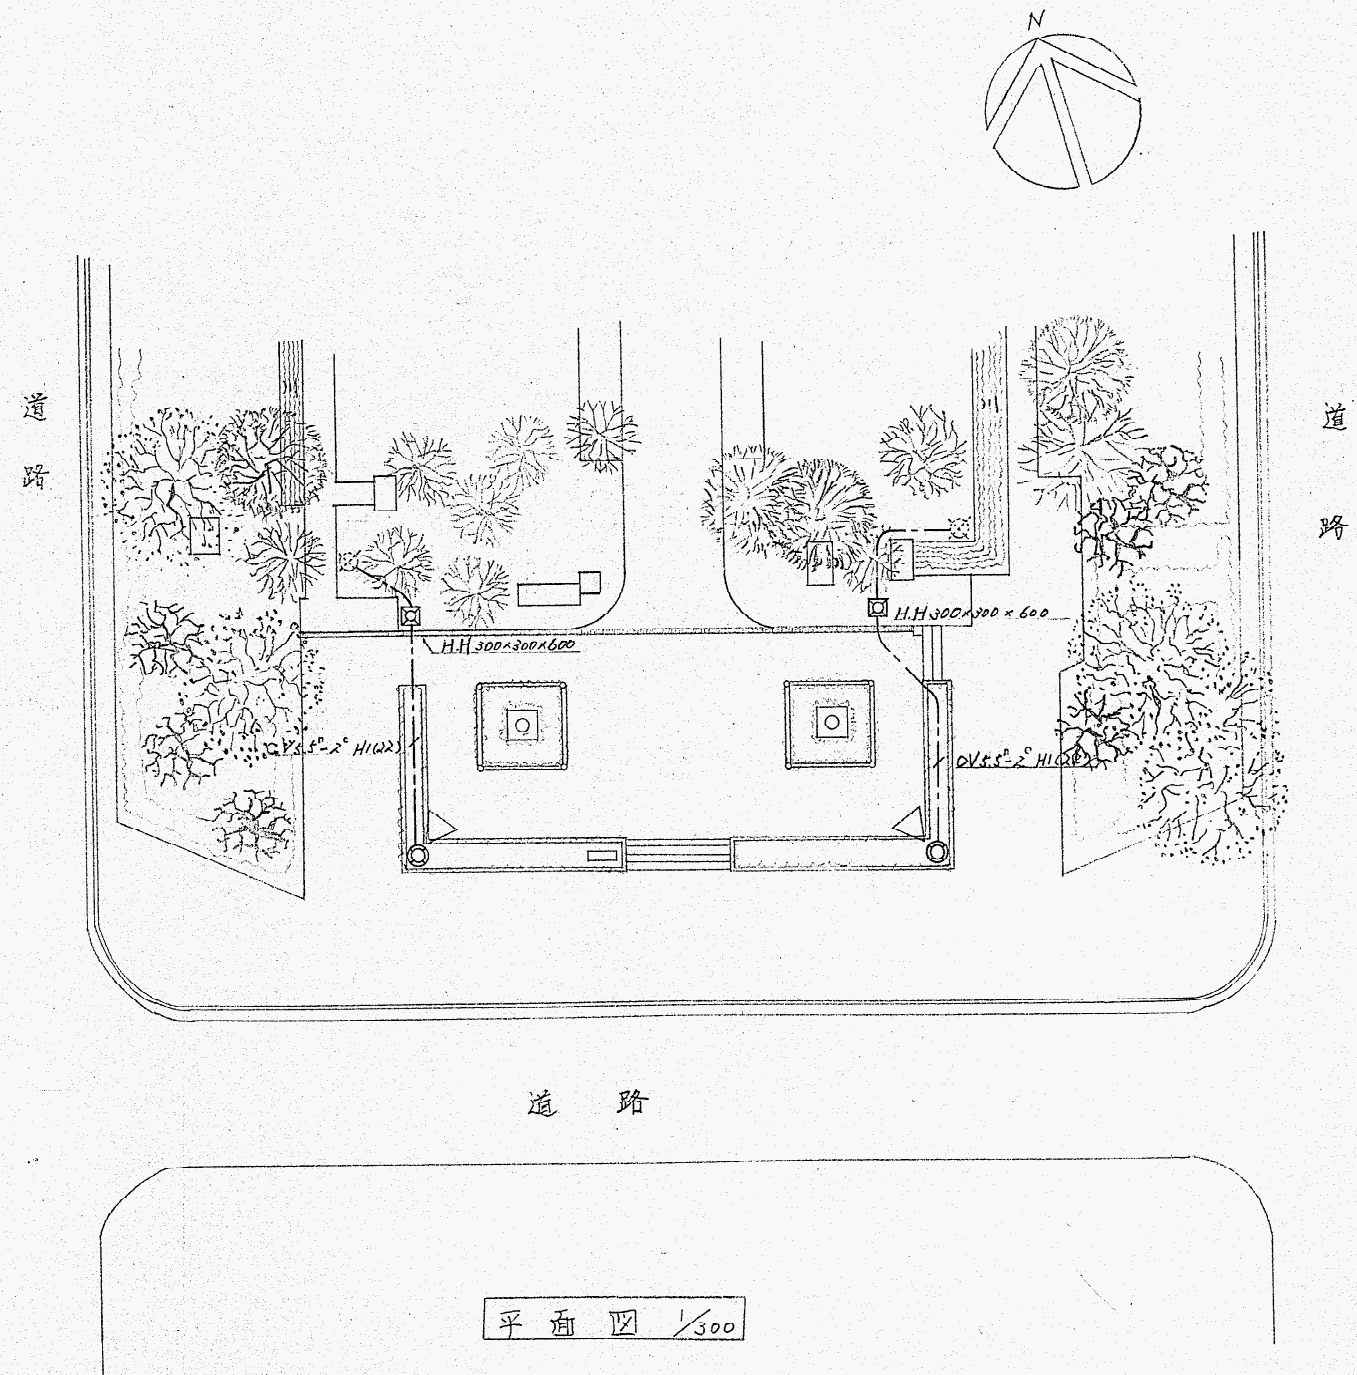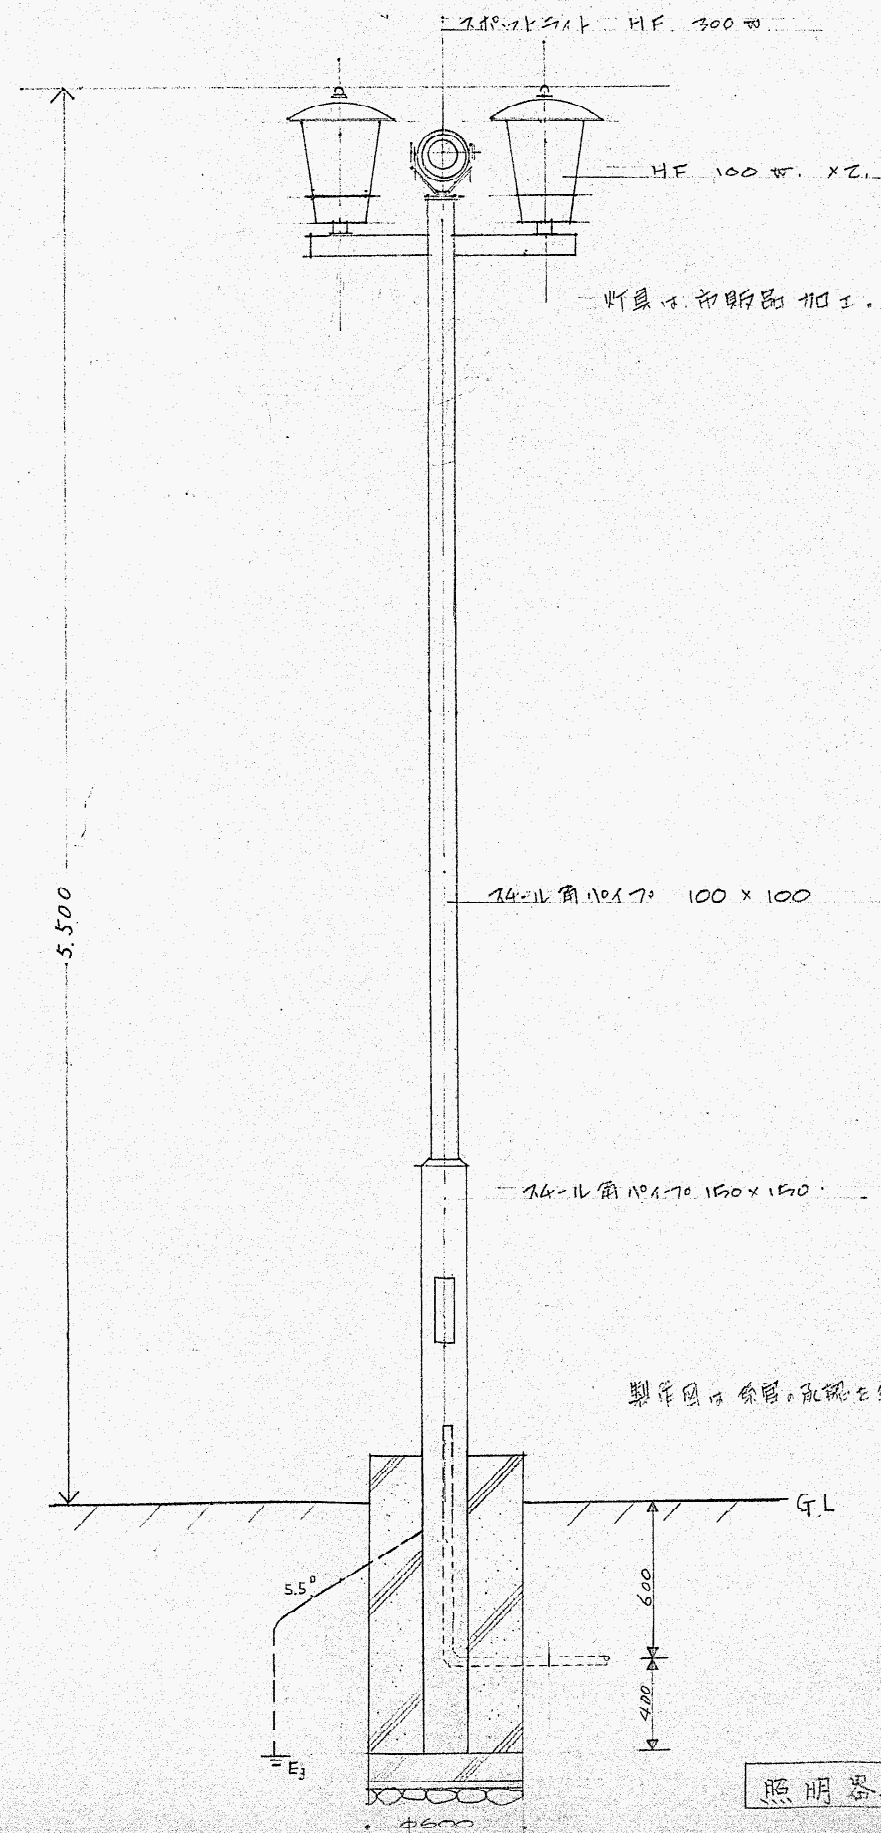

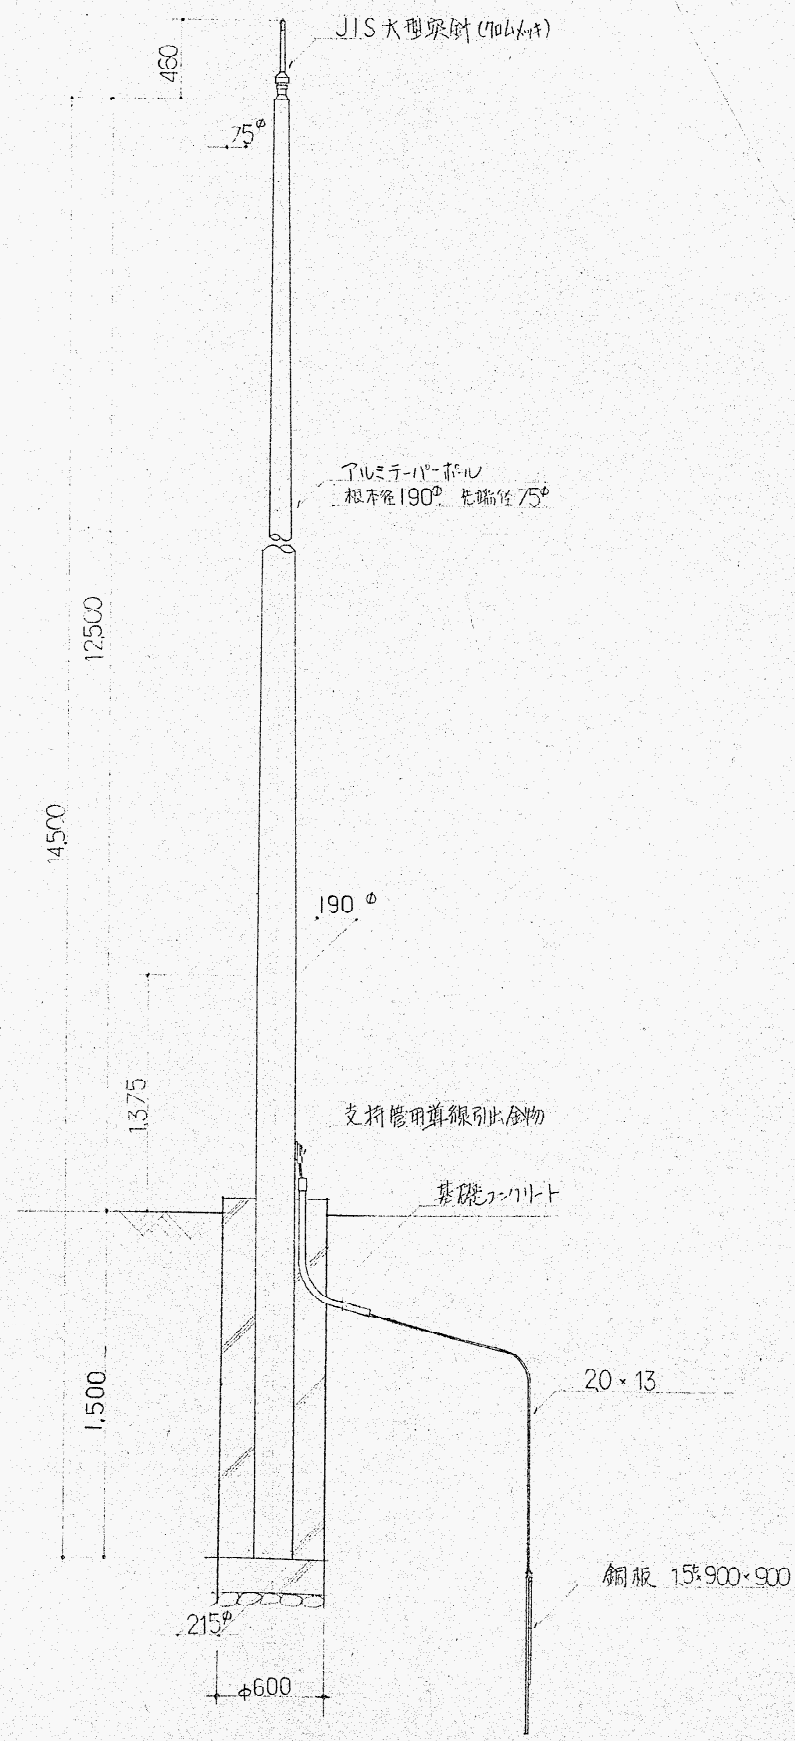


支持管詳細図 1/30

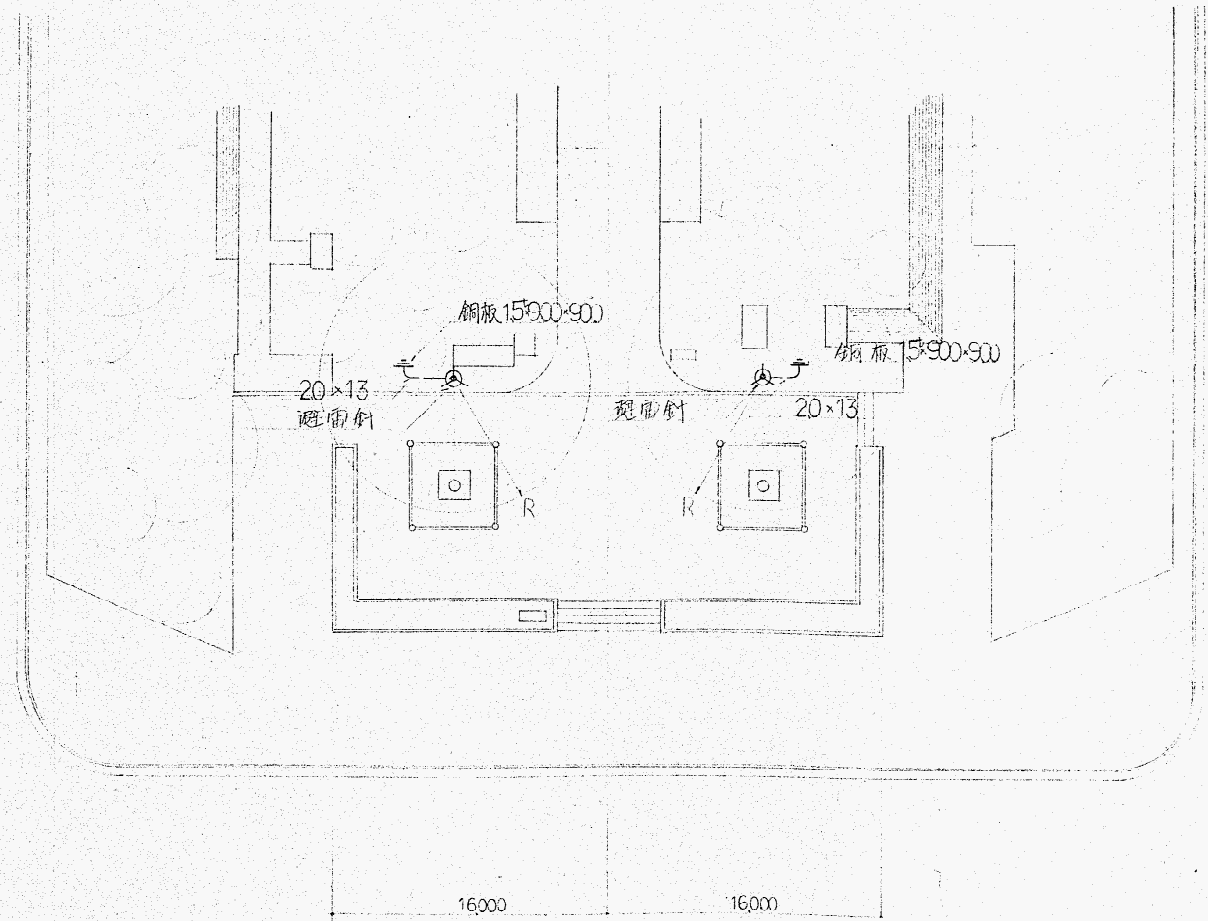

# 名古屋市久屋大通公園

## 南京广场华表

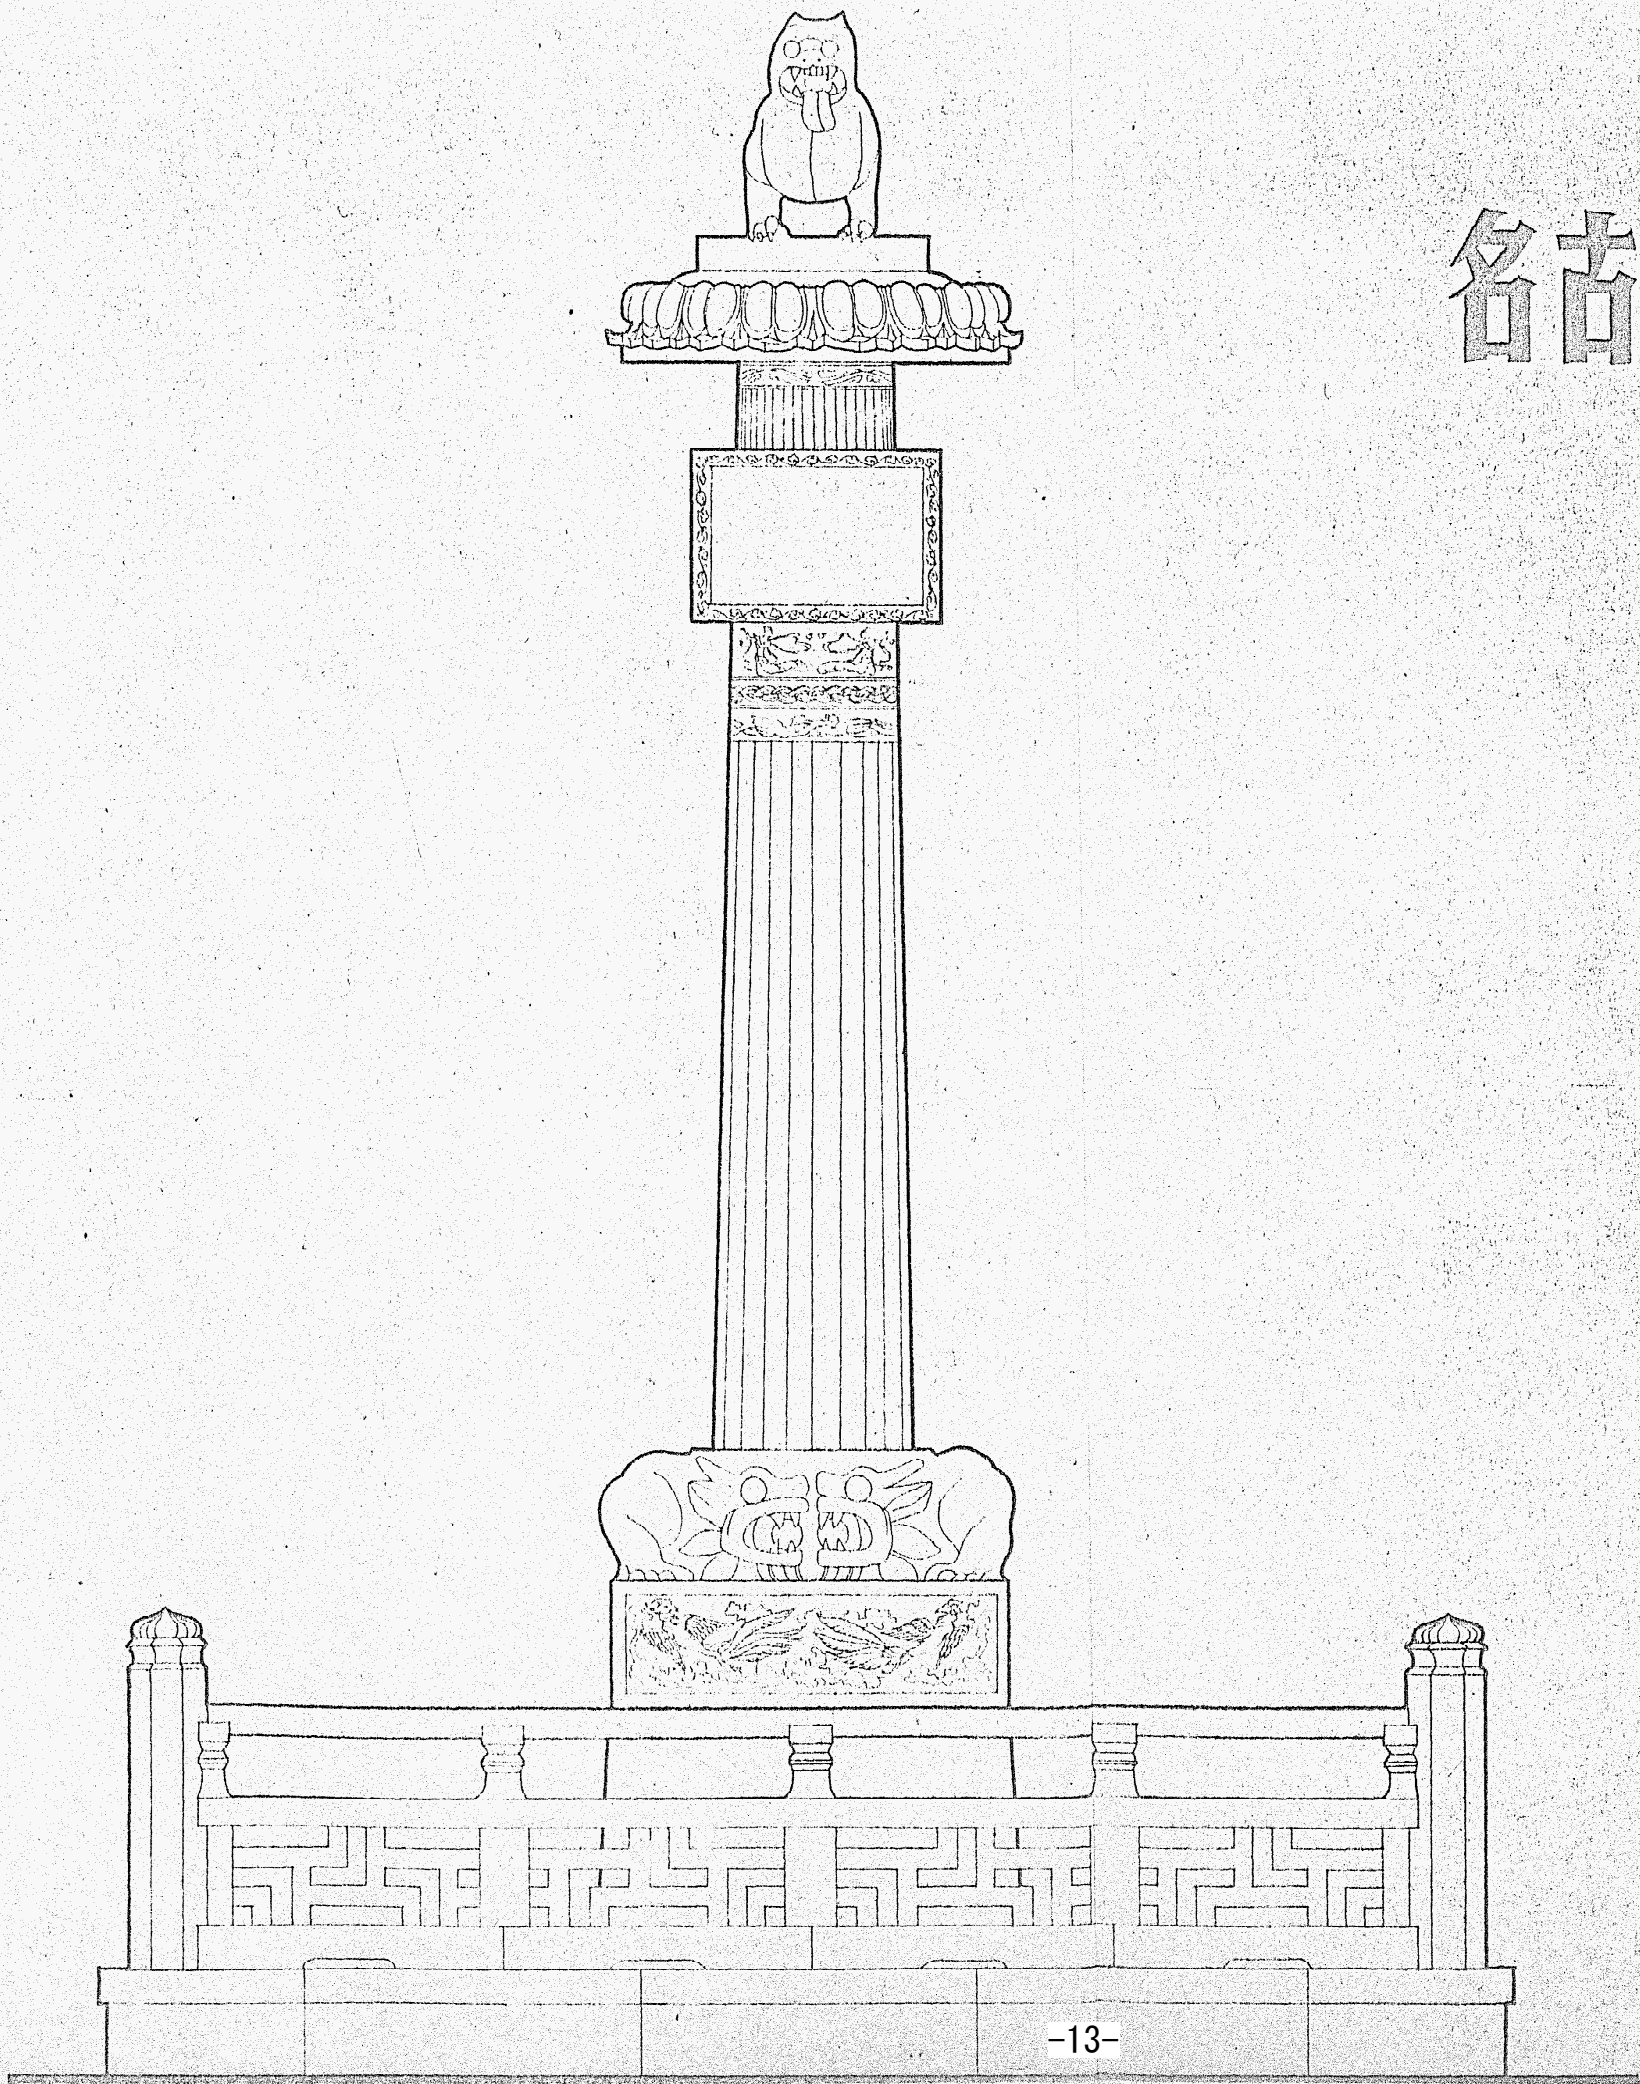

| 图号 | 图 紙 内 容           |
|----|-------------------|
| 1  | 石料尺寸              |
| 2  | 正立面、側立面<br>柱身剖面   |
| 3  | 莲座平、立、剖大样         |
| 4  | 莲座下花紋大样<br>碑文花边大样 |
| 5  | 繩紋大样              |
| 6  | 龙紋大样<br>飞天大样      |
| 7  | 底座凤紋大样            |
| 8  | 总平面<br>栏杆立面、剖面及大样 |
| 9  | 构造图 (华表)          |
| 10 | 构造图 (栏杆)          |



