





地下1階 平面図

4号館

3号館

1号館

2号館

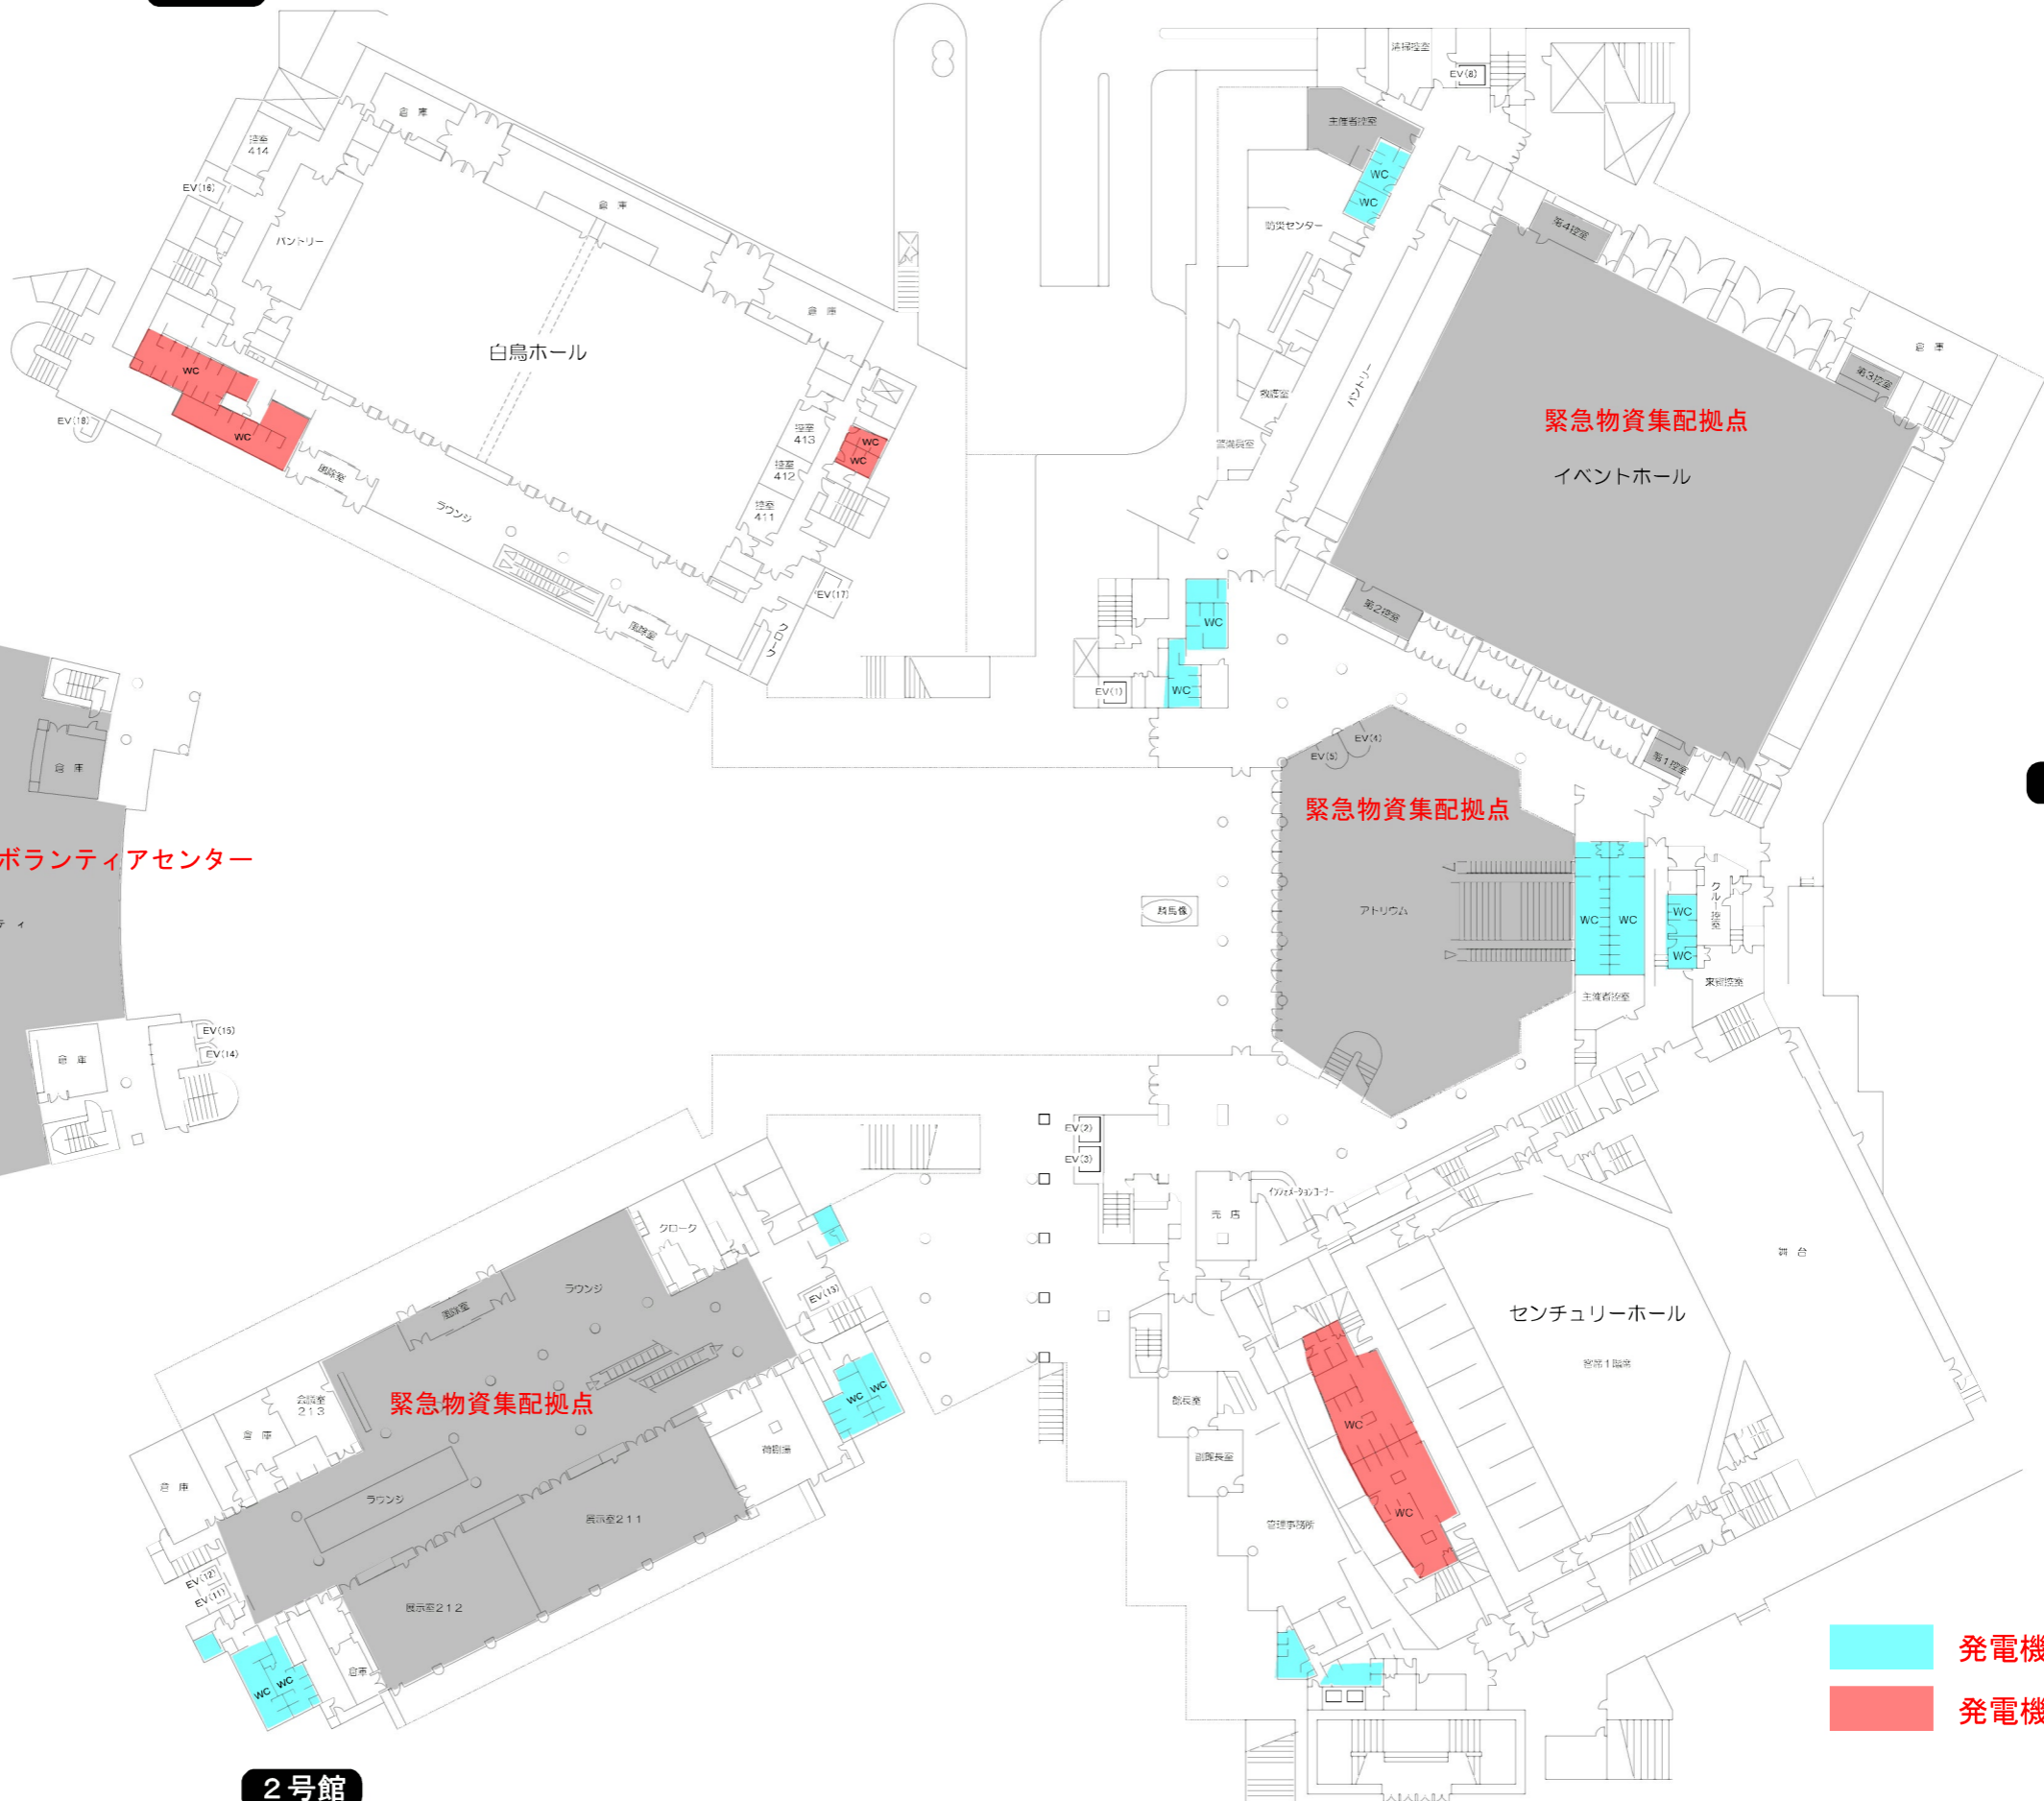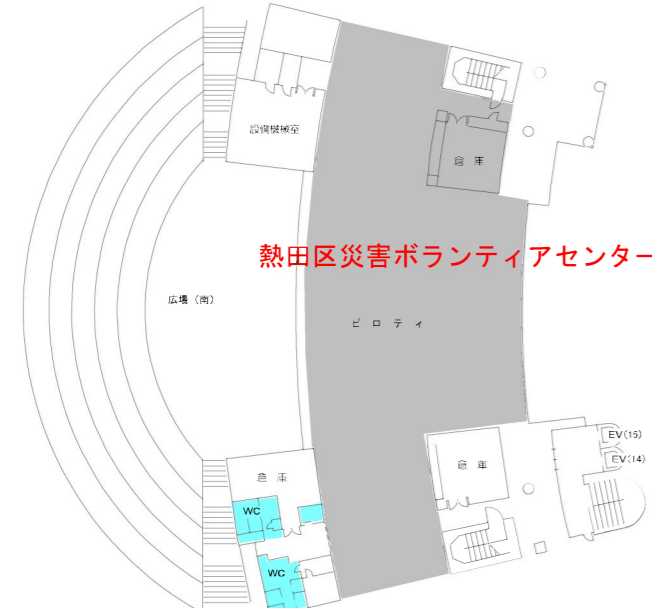


発電機負荷対象
 発電機負荷対象外



名古屋国際会議場 設備
2階 平面図

別紙31 発電機負荷対象とするトイレ位置図

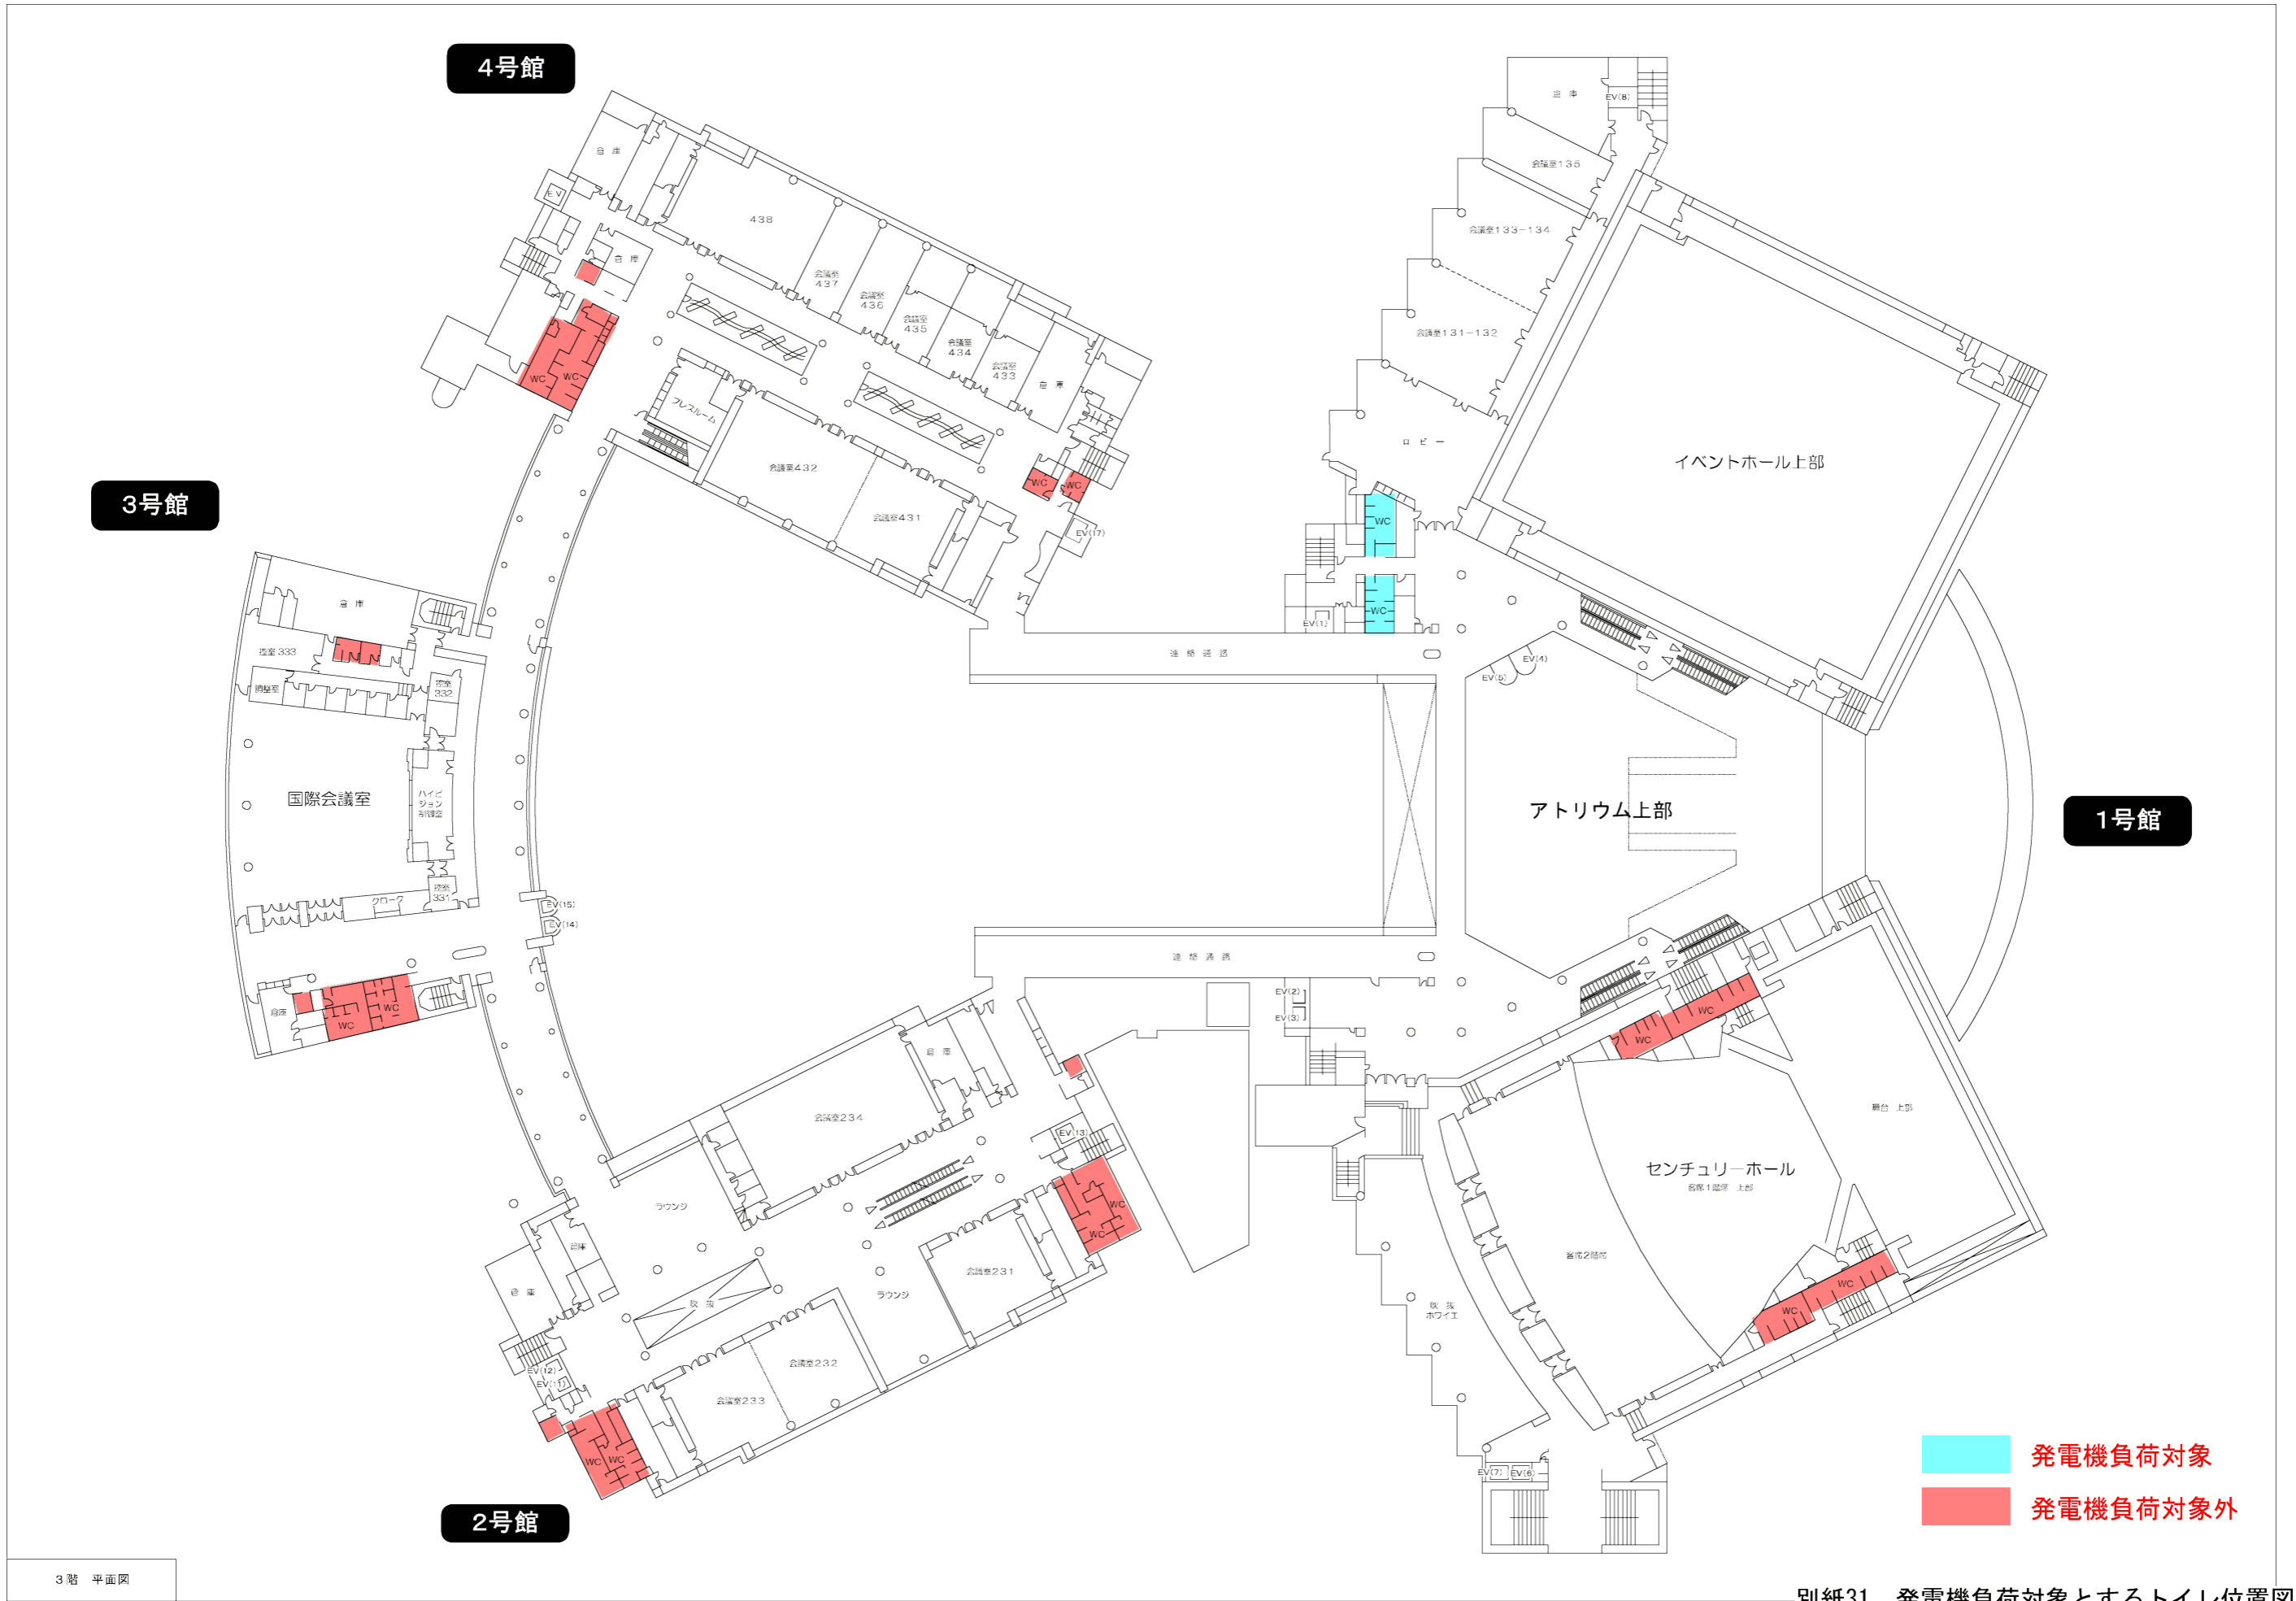


4号館



3号館

2号館

1号館

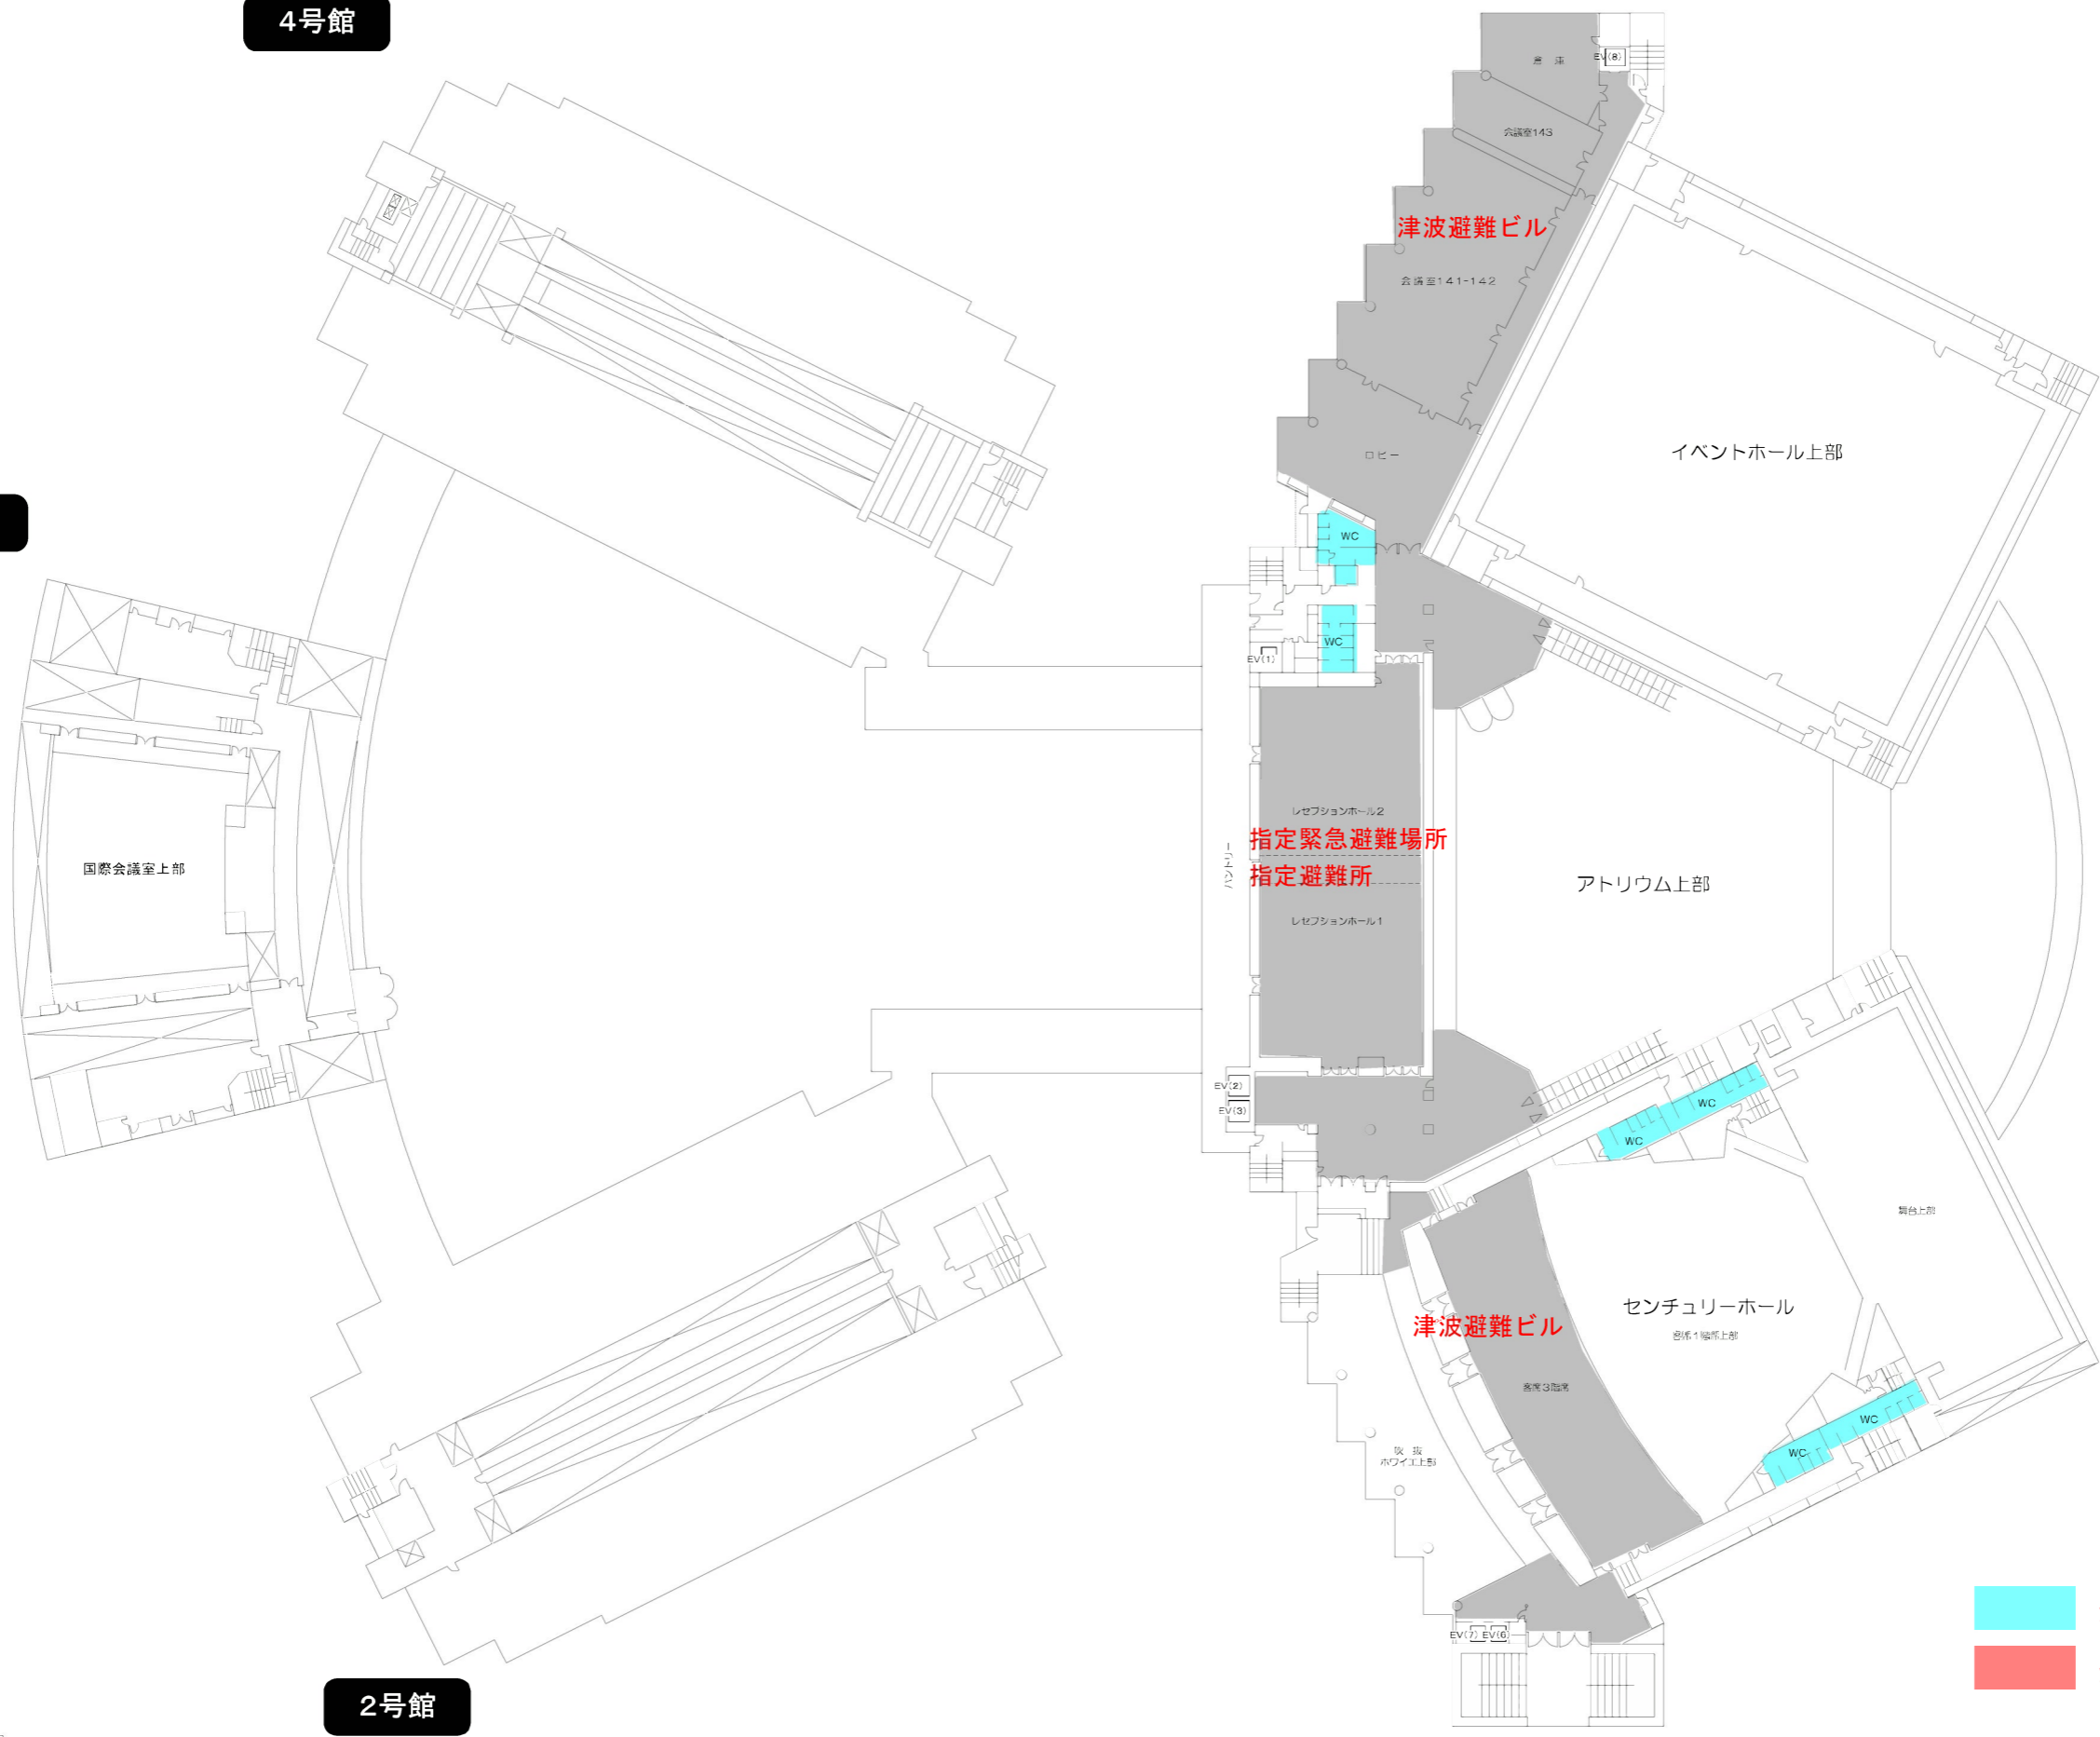

発電機負荷対象
 発電機負荷対象外

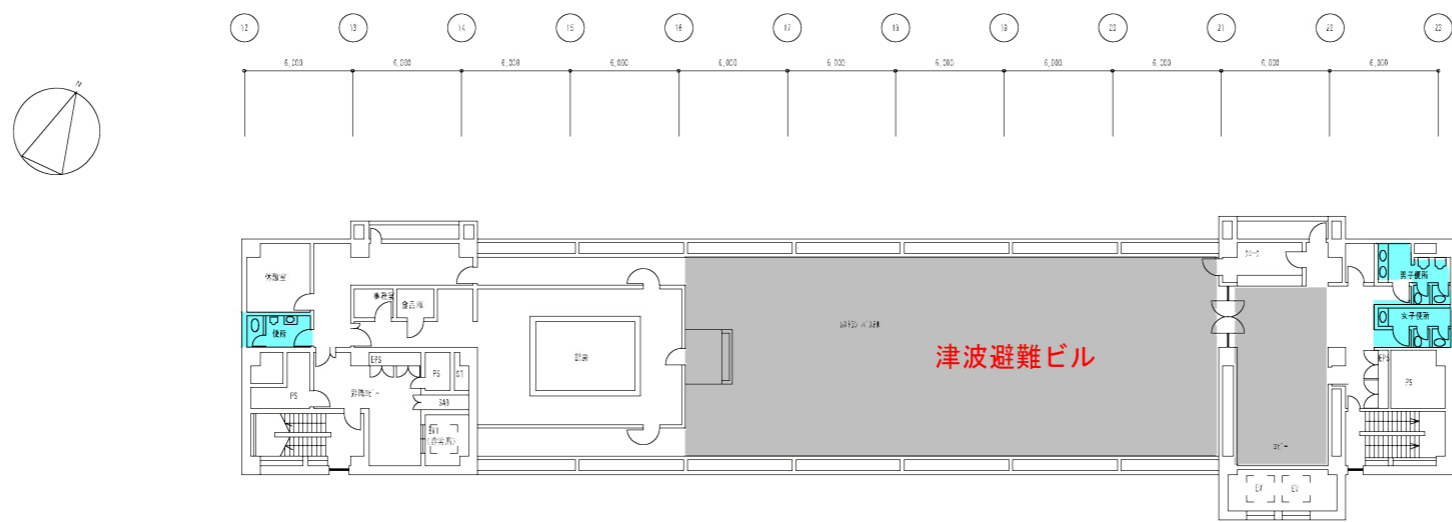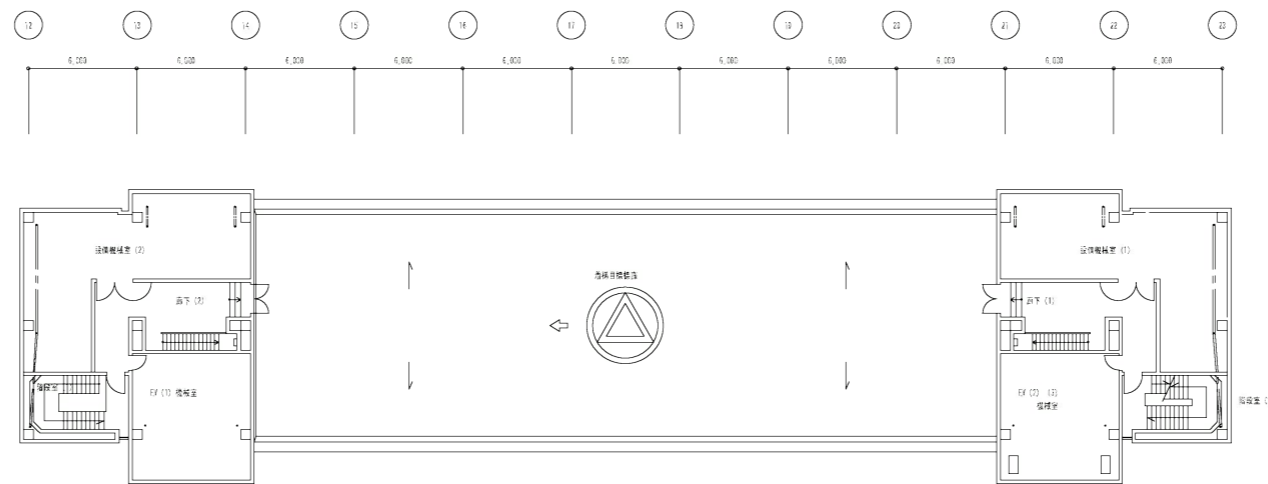

- 発電機負荷対象
- 発電機負荷対象外

1号館 7階平面図		
縮尺	1/200	
係	係	設計
長	員	平成 13年 7月 日
名古屋市住宅都市局営繕部設備課		
本図記入寸法は特記なき限り「mm」単位とす		

別紙31 発電機負荷対象とするトイレ位置図