

名古屋国際会議場配置図		7	
配置図	1/600	No.	4
縮尺	1/600	設計	平成 4年3月31日
係長	係員	設計	平成 4年3月31日
名古屋市建築局営繕部機械課		一級建築士 三浦忠誠	
本図記入寸法は特記なき限り[mm]単位とす		登録番号 第47866号	

日建設計




別紙15 名古屋国際会議場の防災機能位置図

4号館

3号館


1号館

2号館


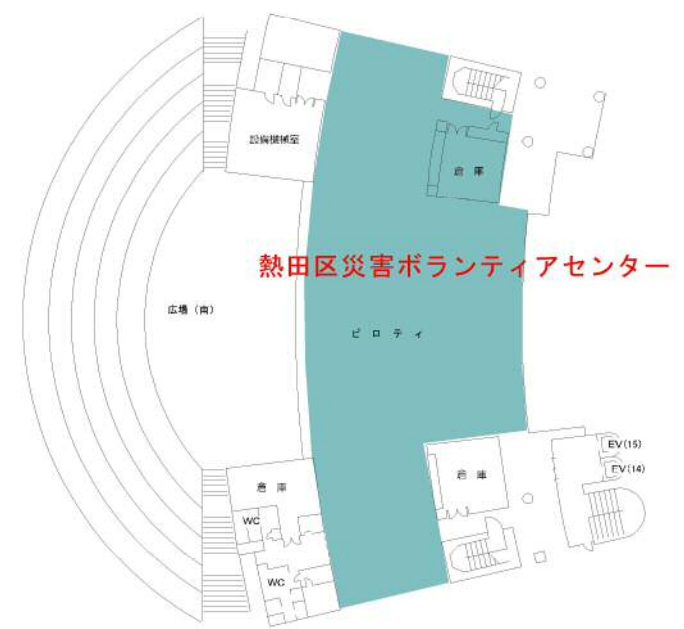


：防災機能に付随する湯沸室

別紙15 名古屋国際会議場の防災機能位置図

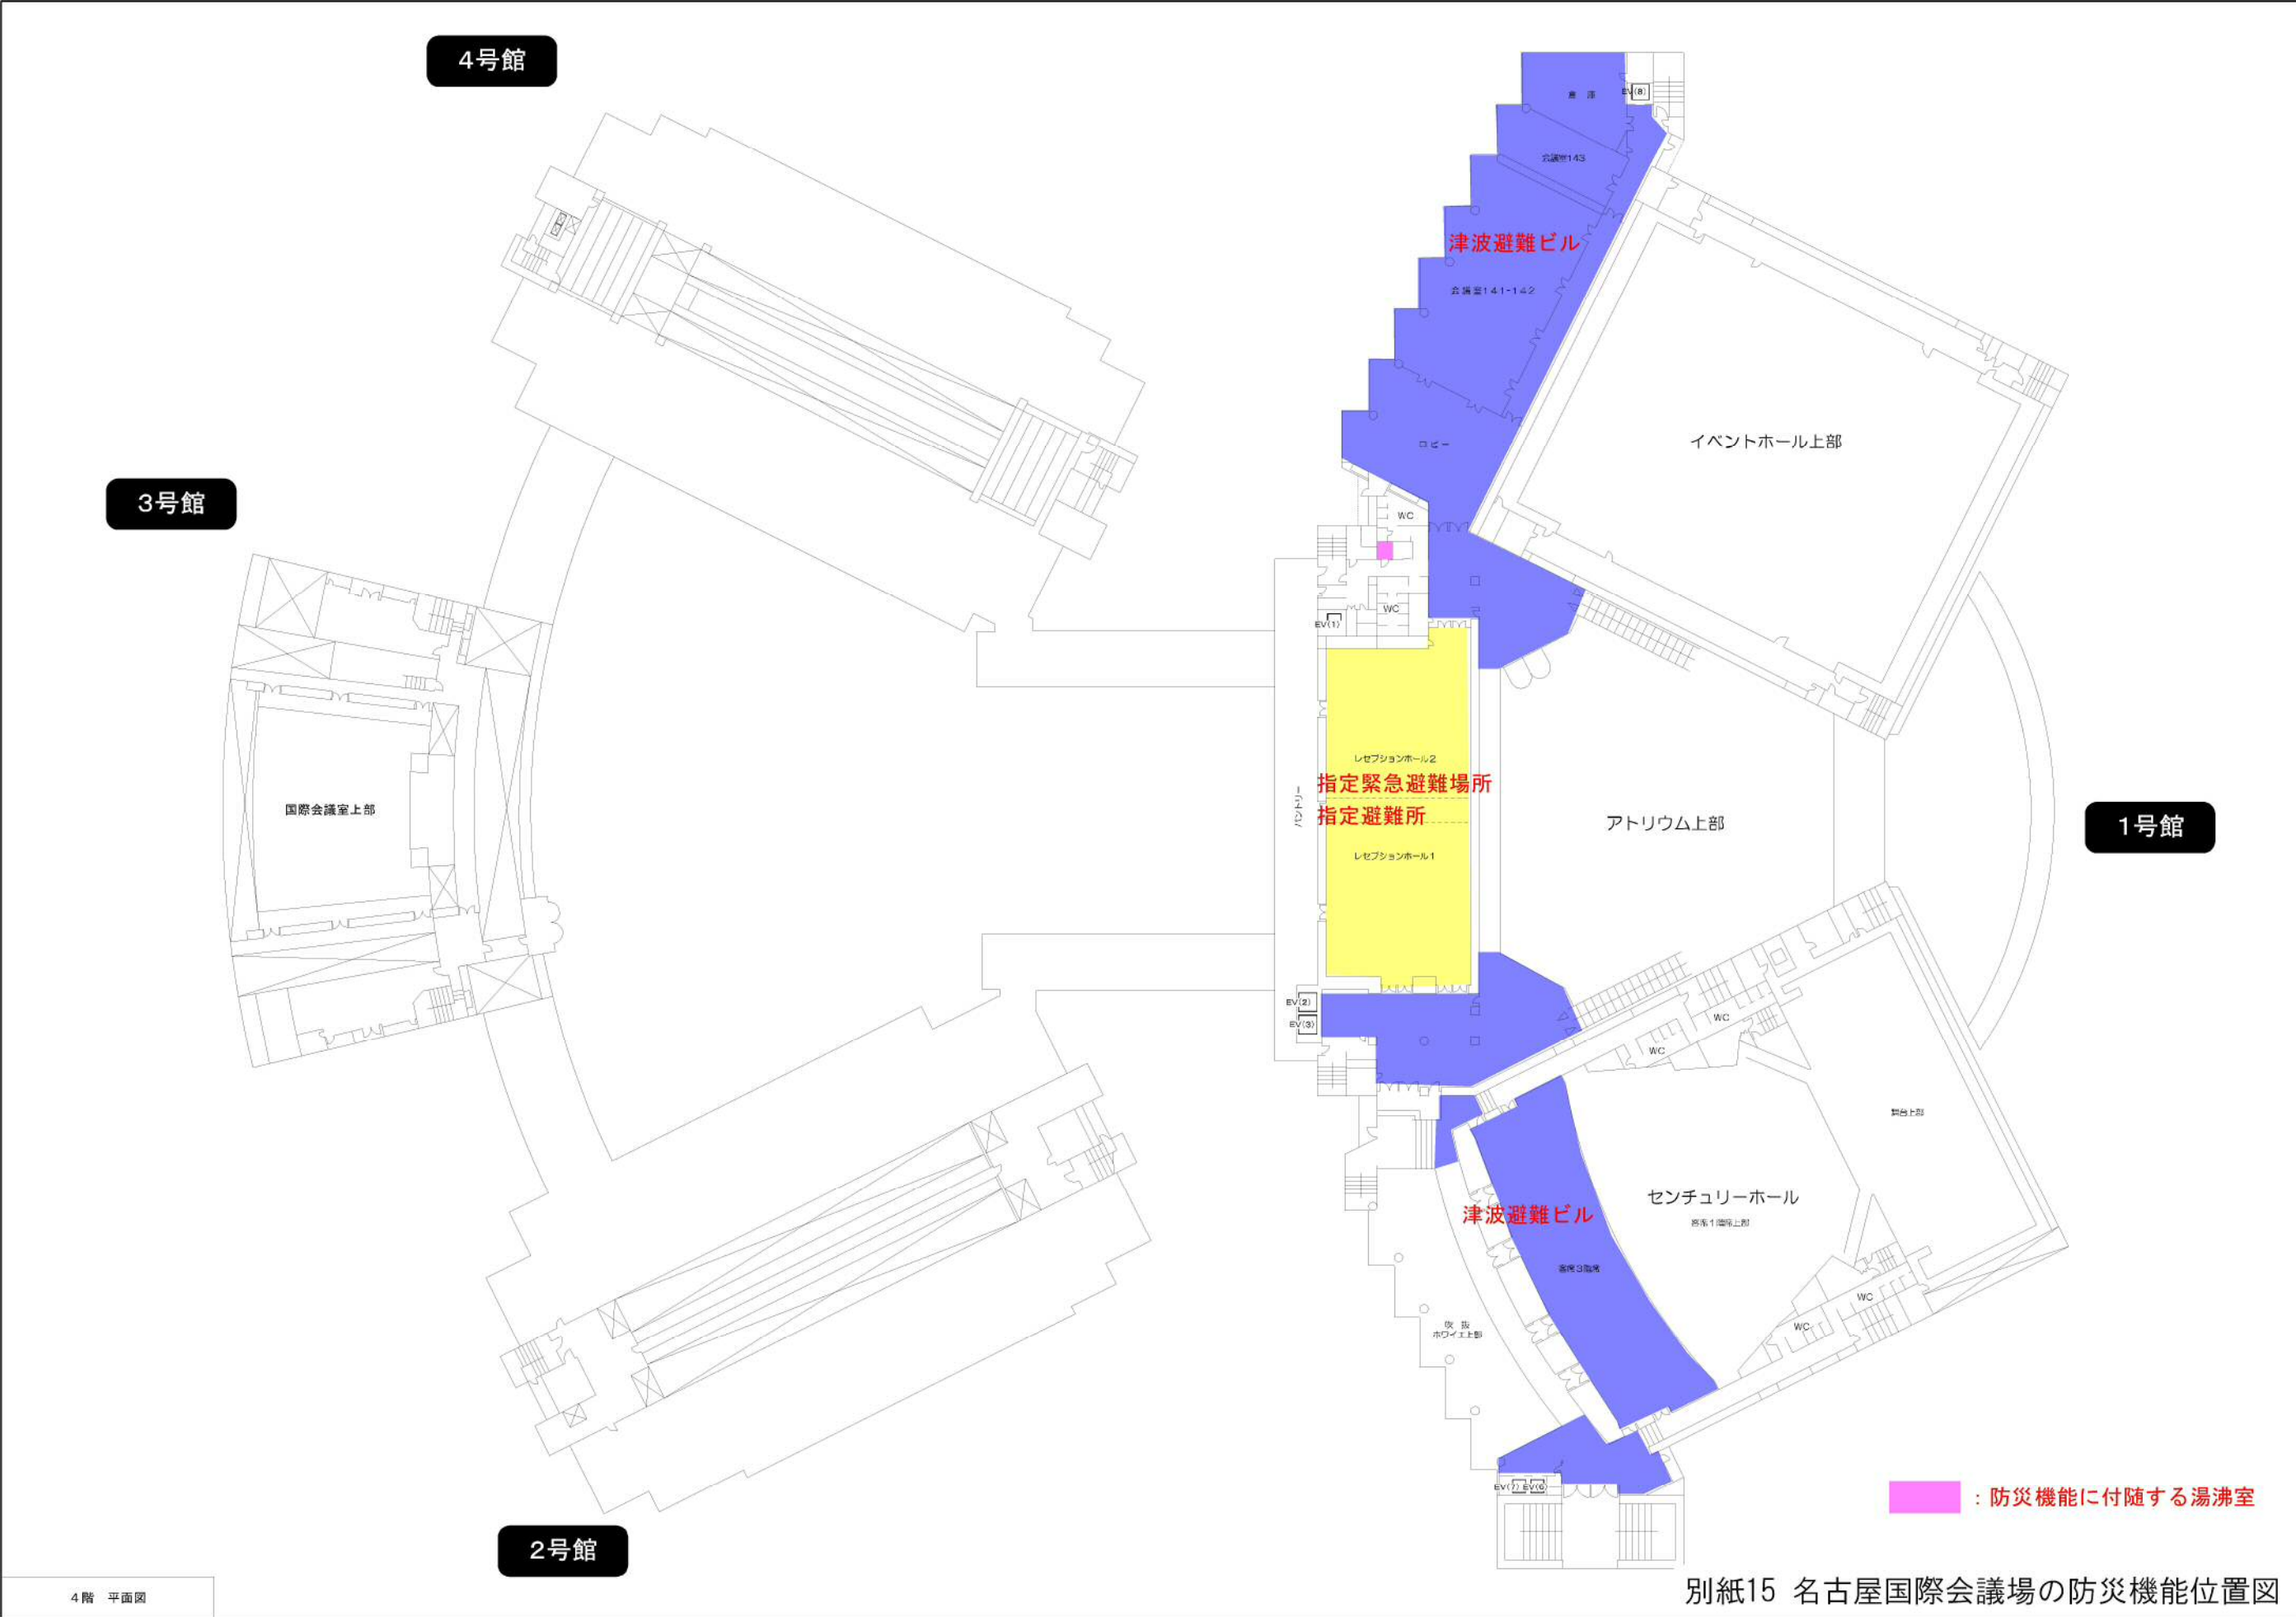

別紙15 名古屋国際会議場の防災機能位置図

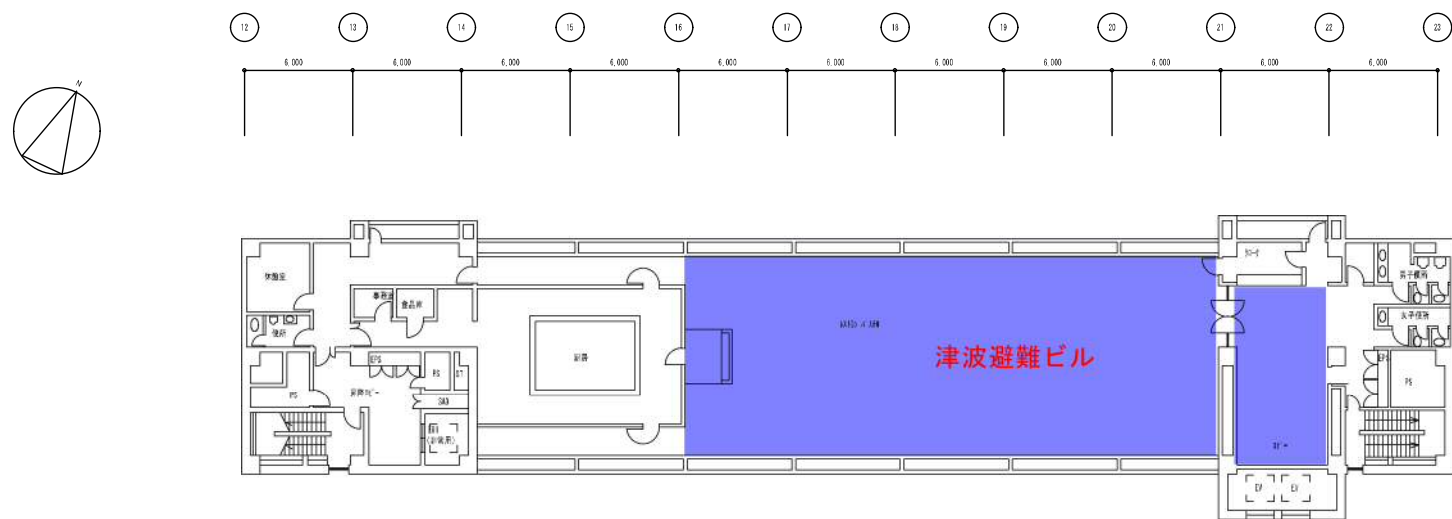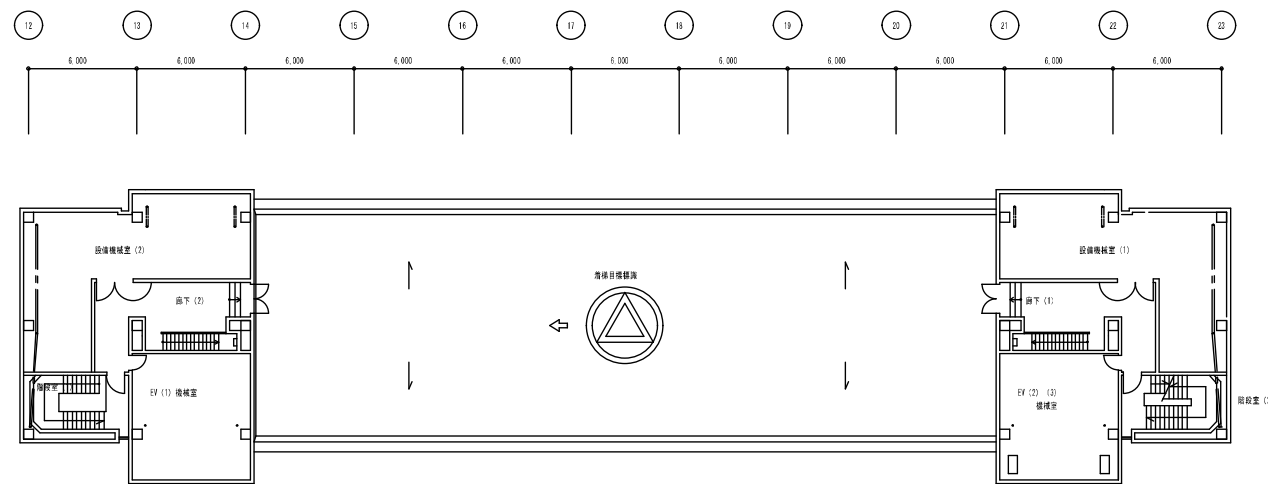

1号館 7階平面図		
縮尺	1/200	
張	張	設計
長	長	平成 13年 7月 日
名古屋市住宅都市局常務部設備課		
本図記入寸法は特記なき限り「mm」単位とす		

別紙15 名古屋国際会議場の防災機能位置図