




4号館

3号館

1号館

2号館

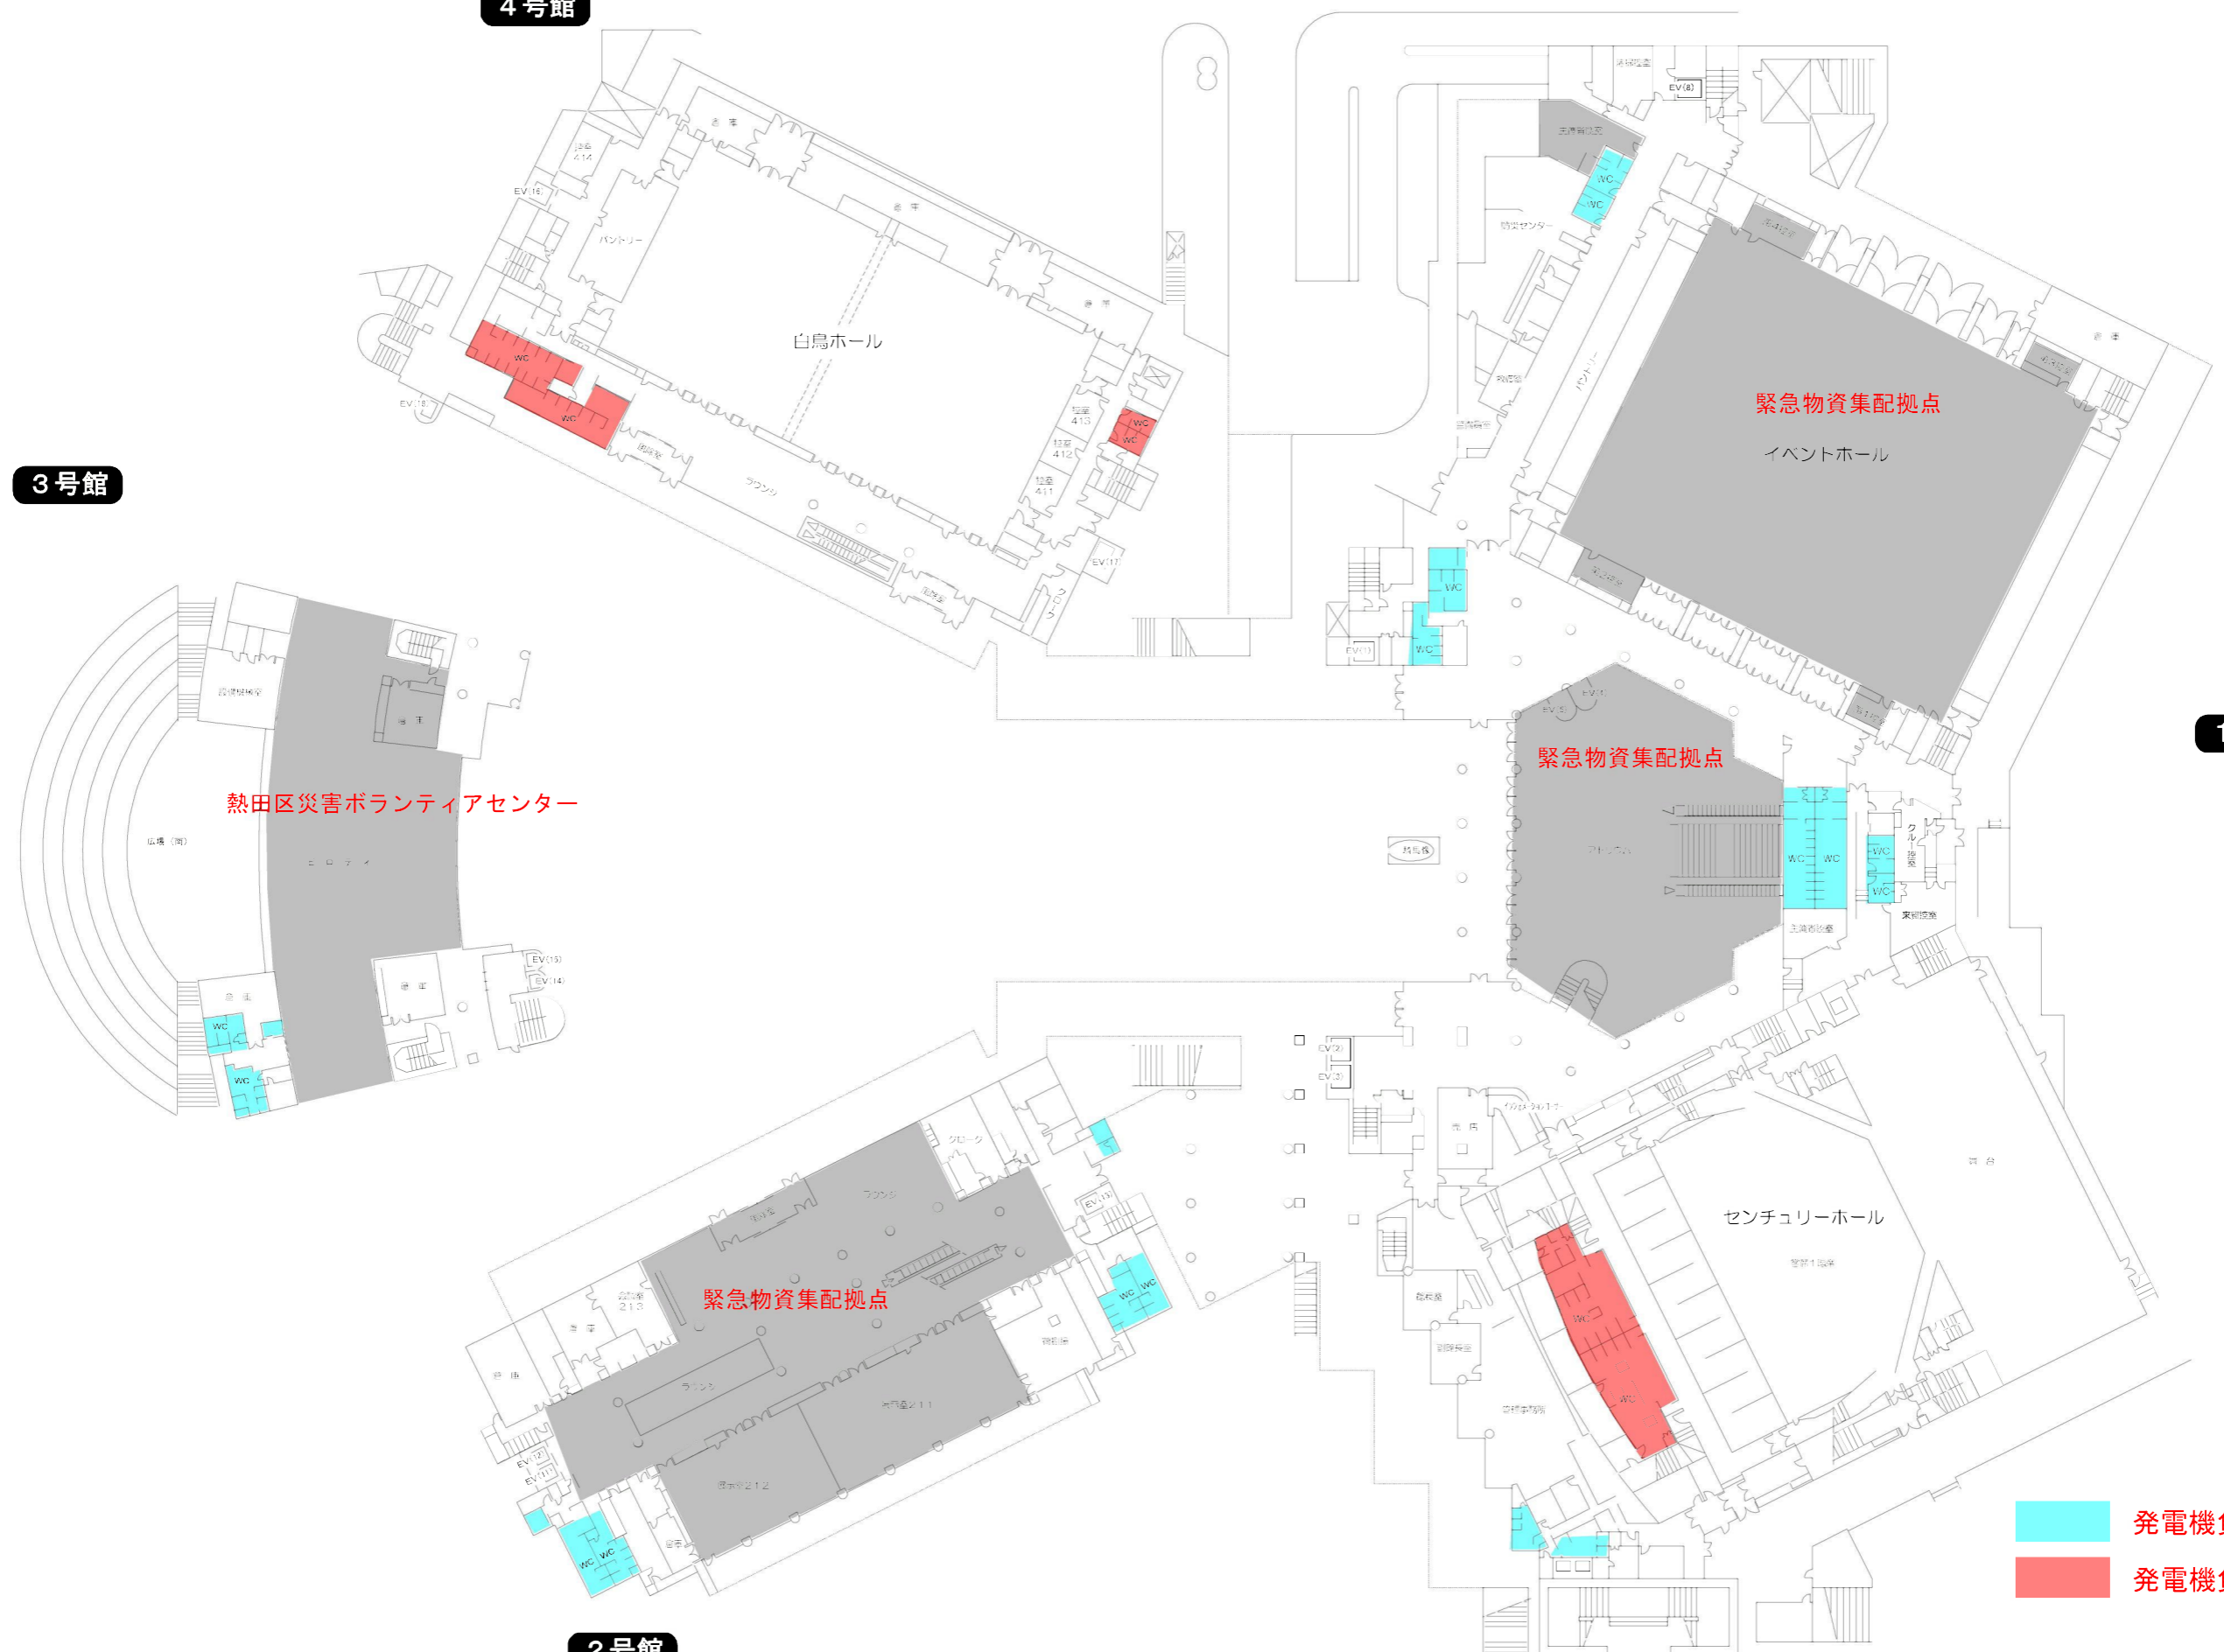

発電機負荷対象  
 発電機負荷対象外









名古屋国際会議場 設備  
2階 平面図

別紙31 発電機負荷対象とするトイレ位置図



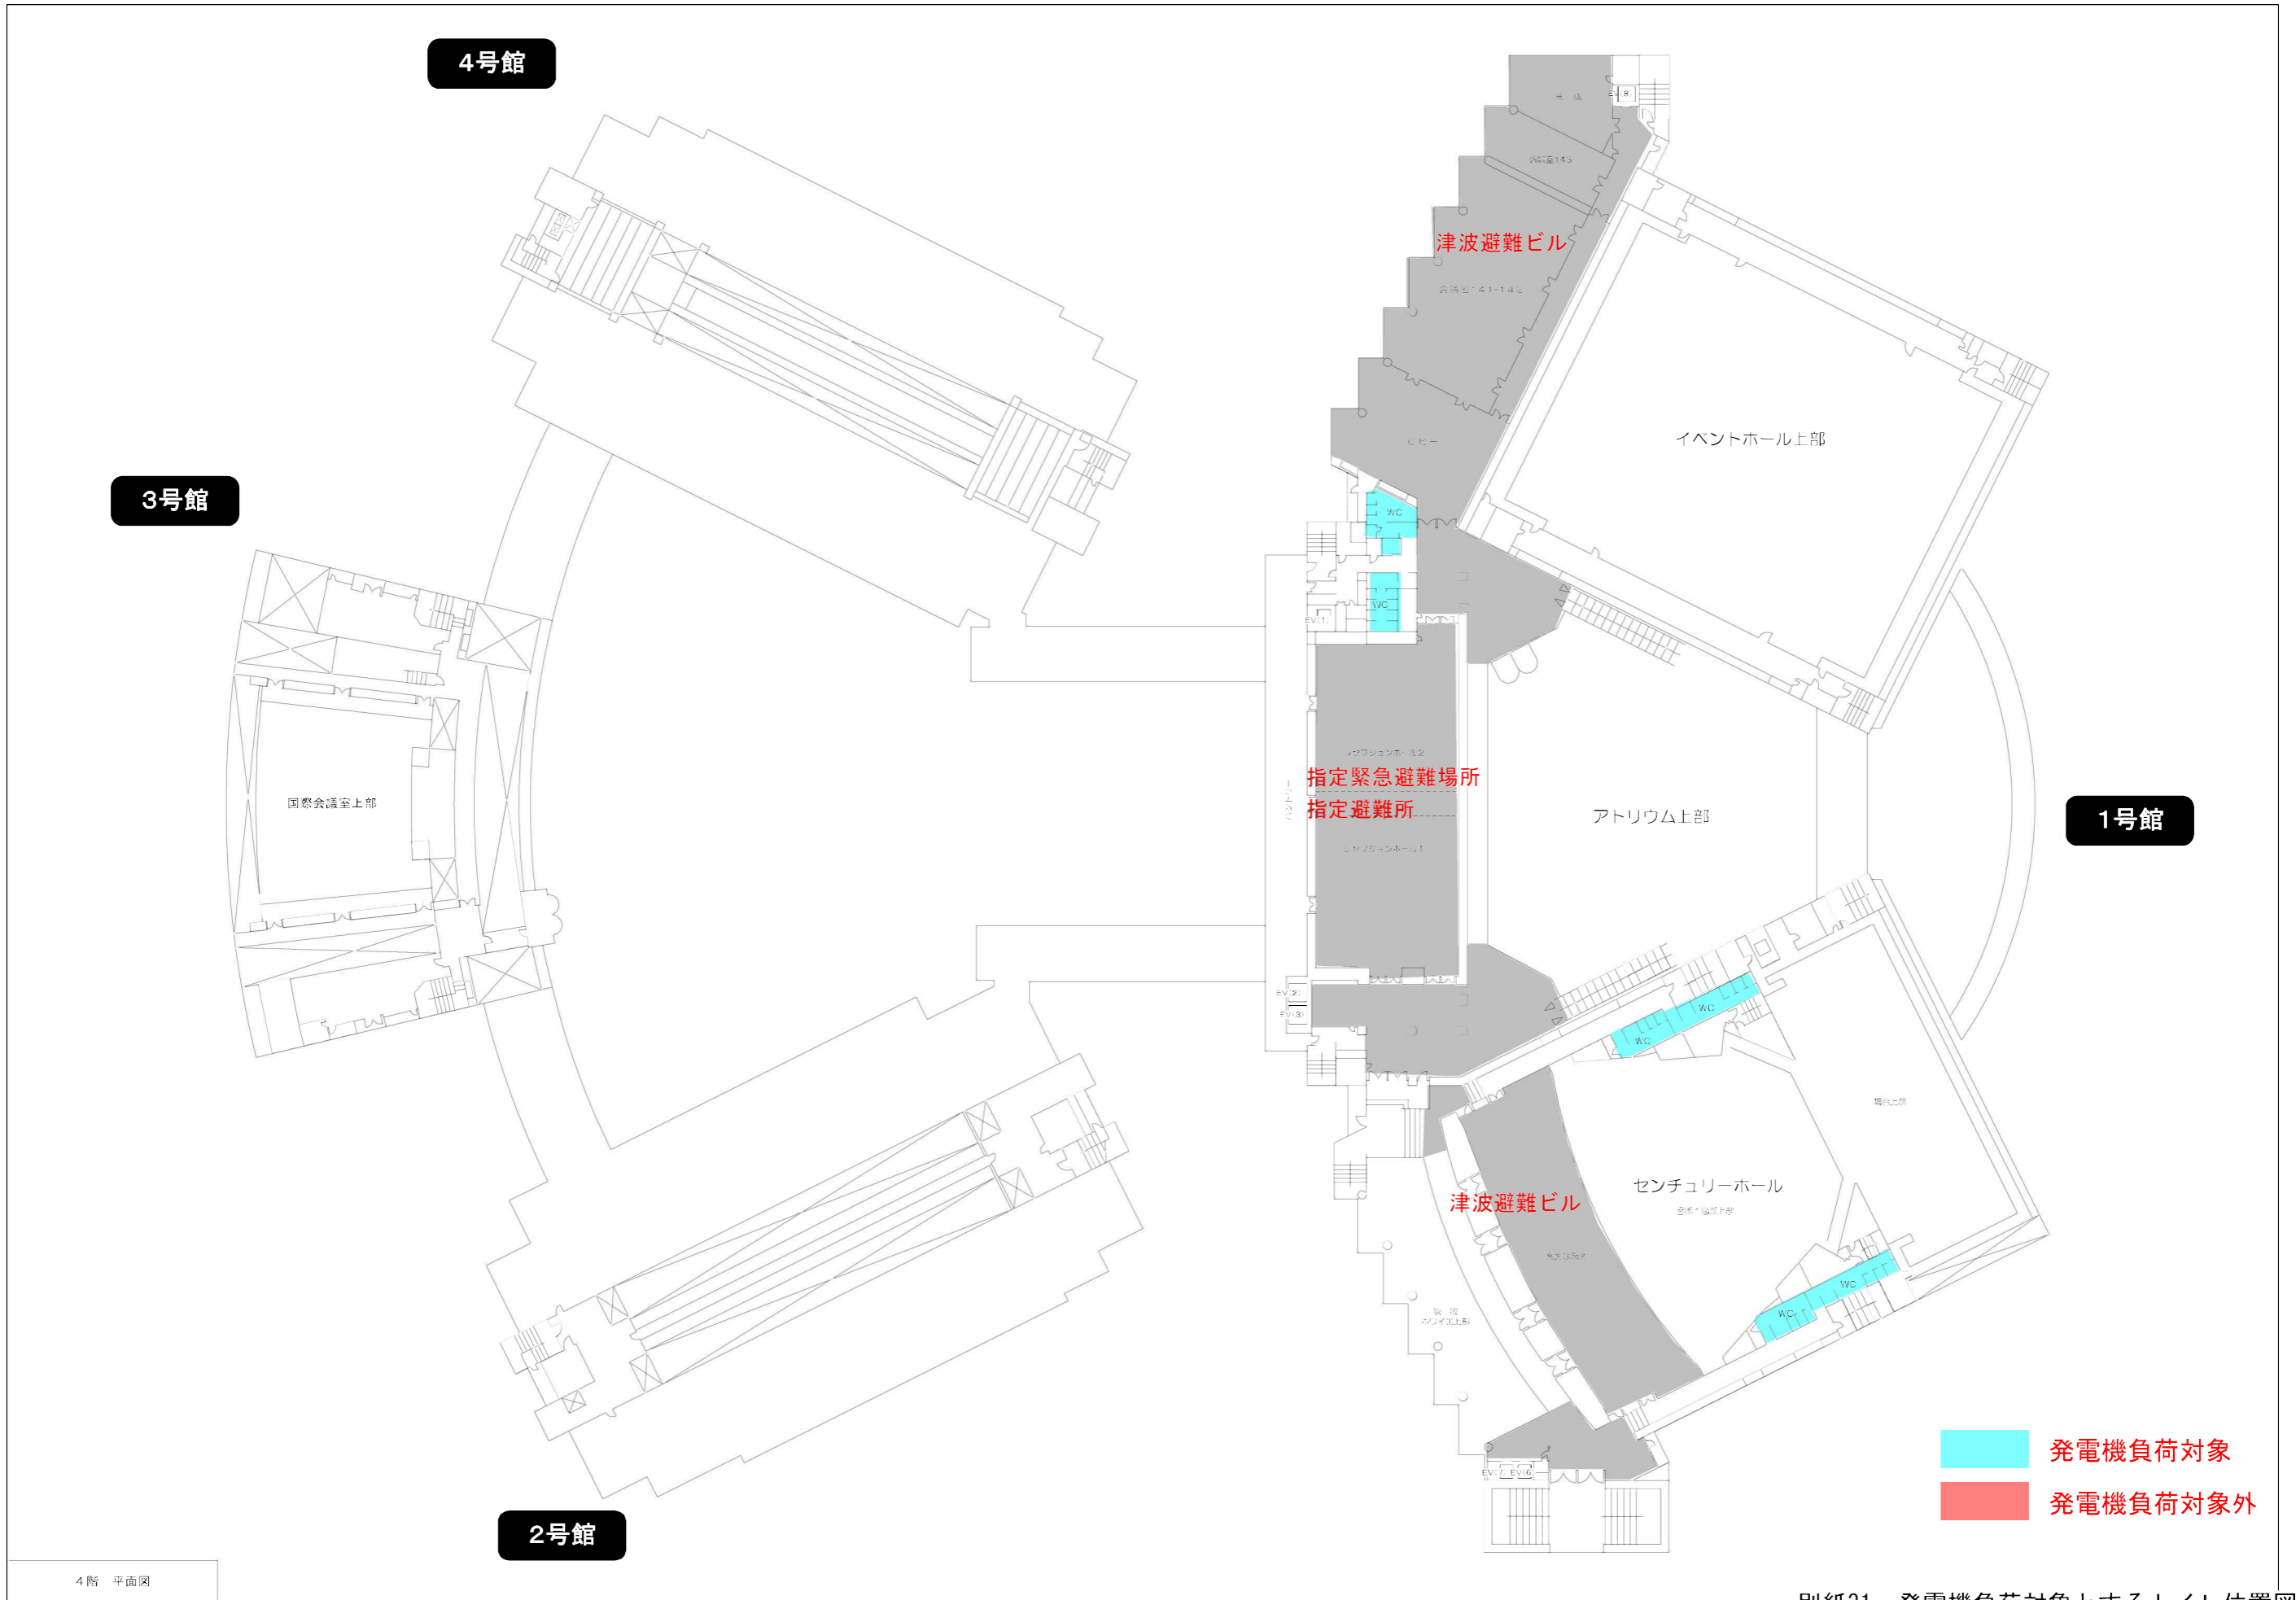

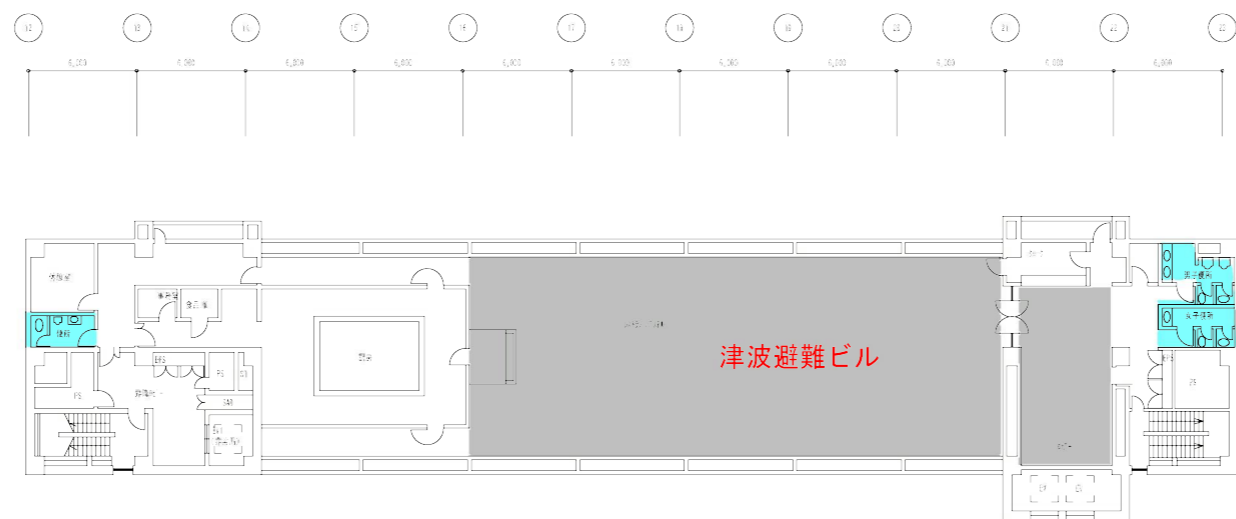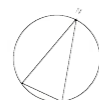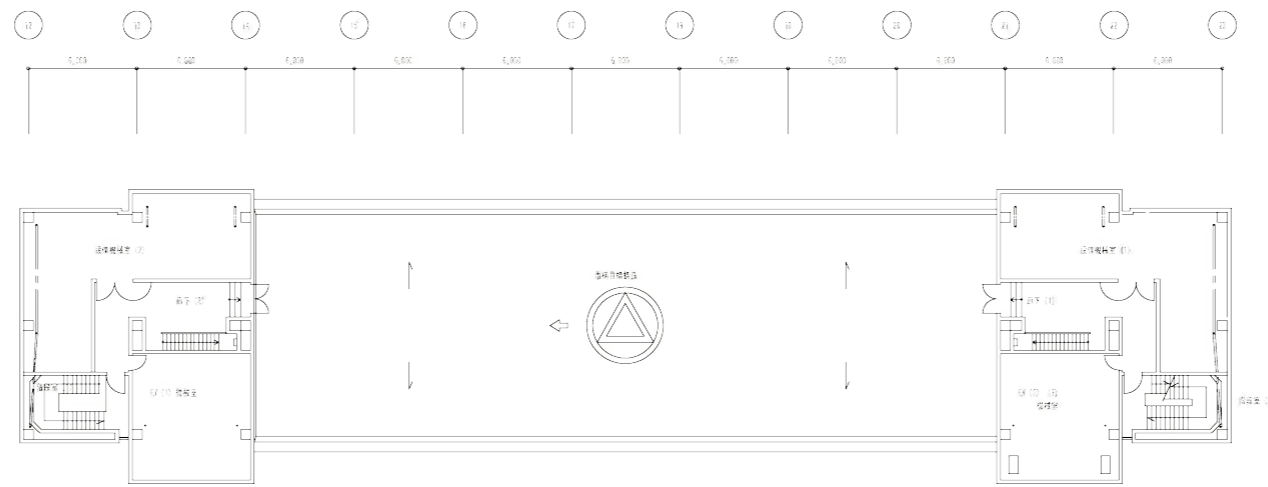

- 発電機負荷対象
- 発電機負荷対象外

1号館 7階平面図		
縮尺	1/200	
縮尺	縮尺	縮尺
縮尺	縮尺	縮尺
名古屋市住宅都市局常務部設備課		
本図記入寸法は特記なき限り「mm」単位とす		

別紙31 発電機負荷対象とするトイレ位置図