


別紙15 名古屋国際会議場の防災機能位置図


4号館



3号館

1号館

2号館

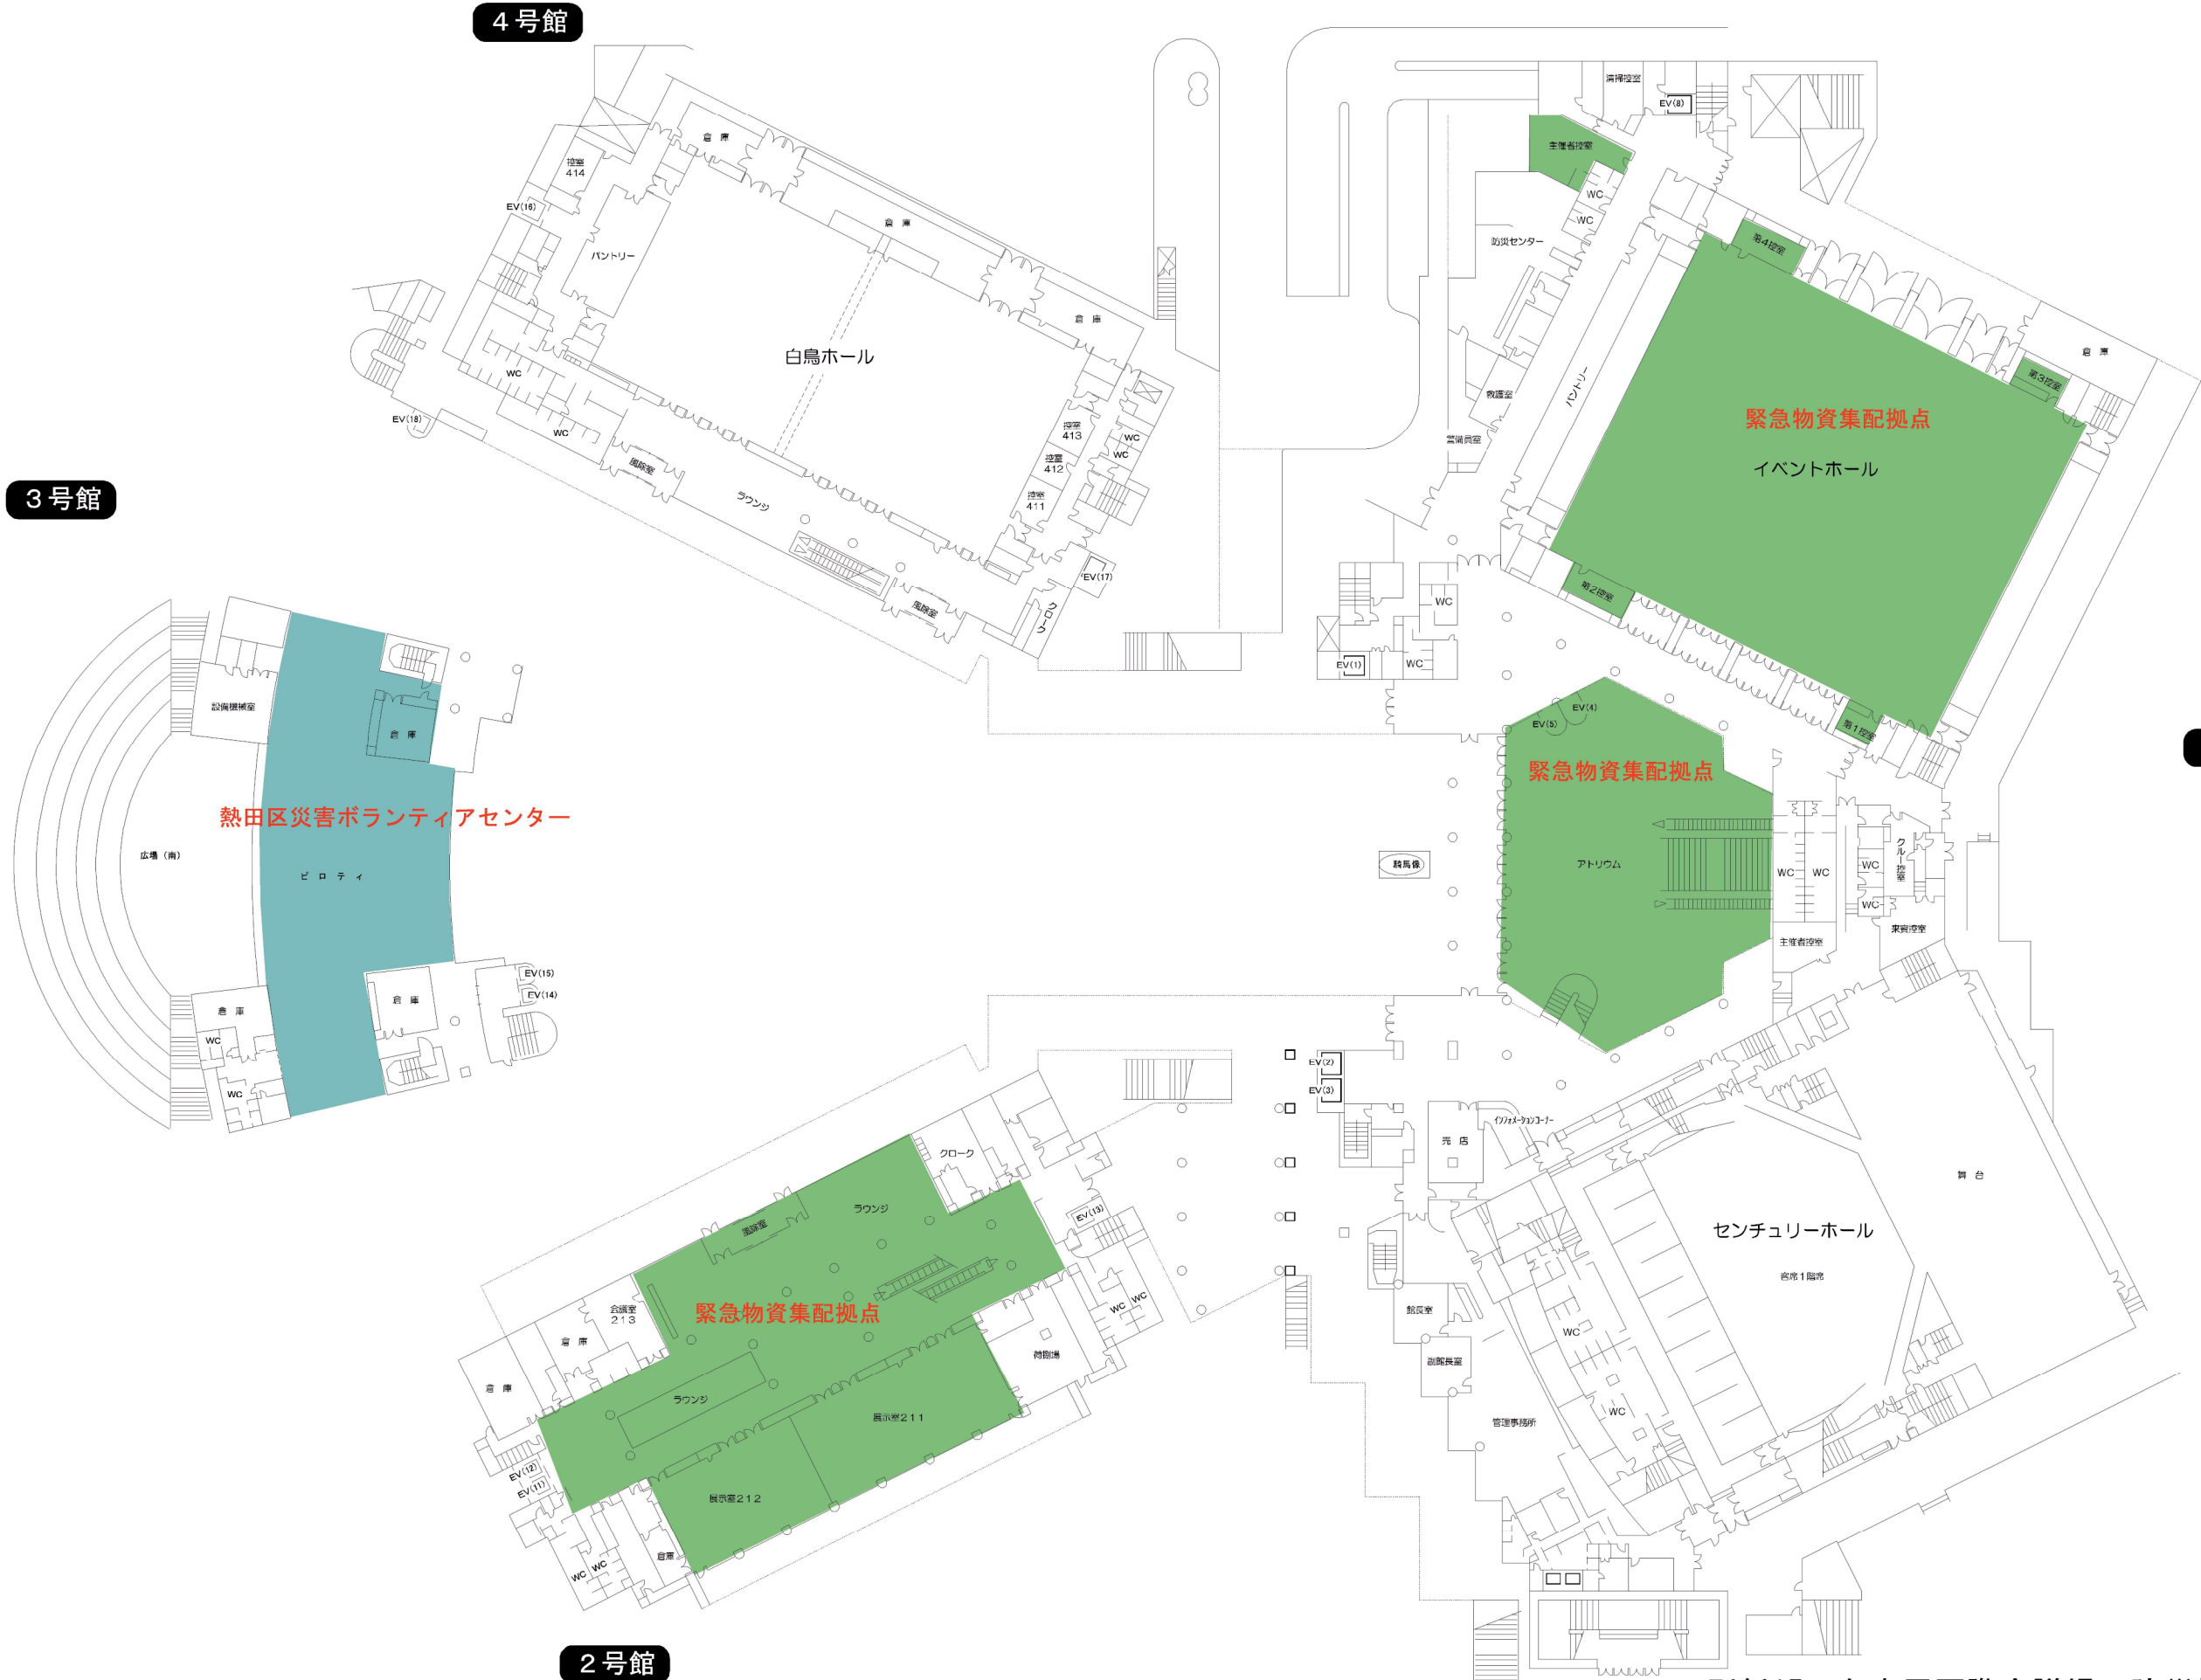

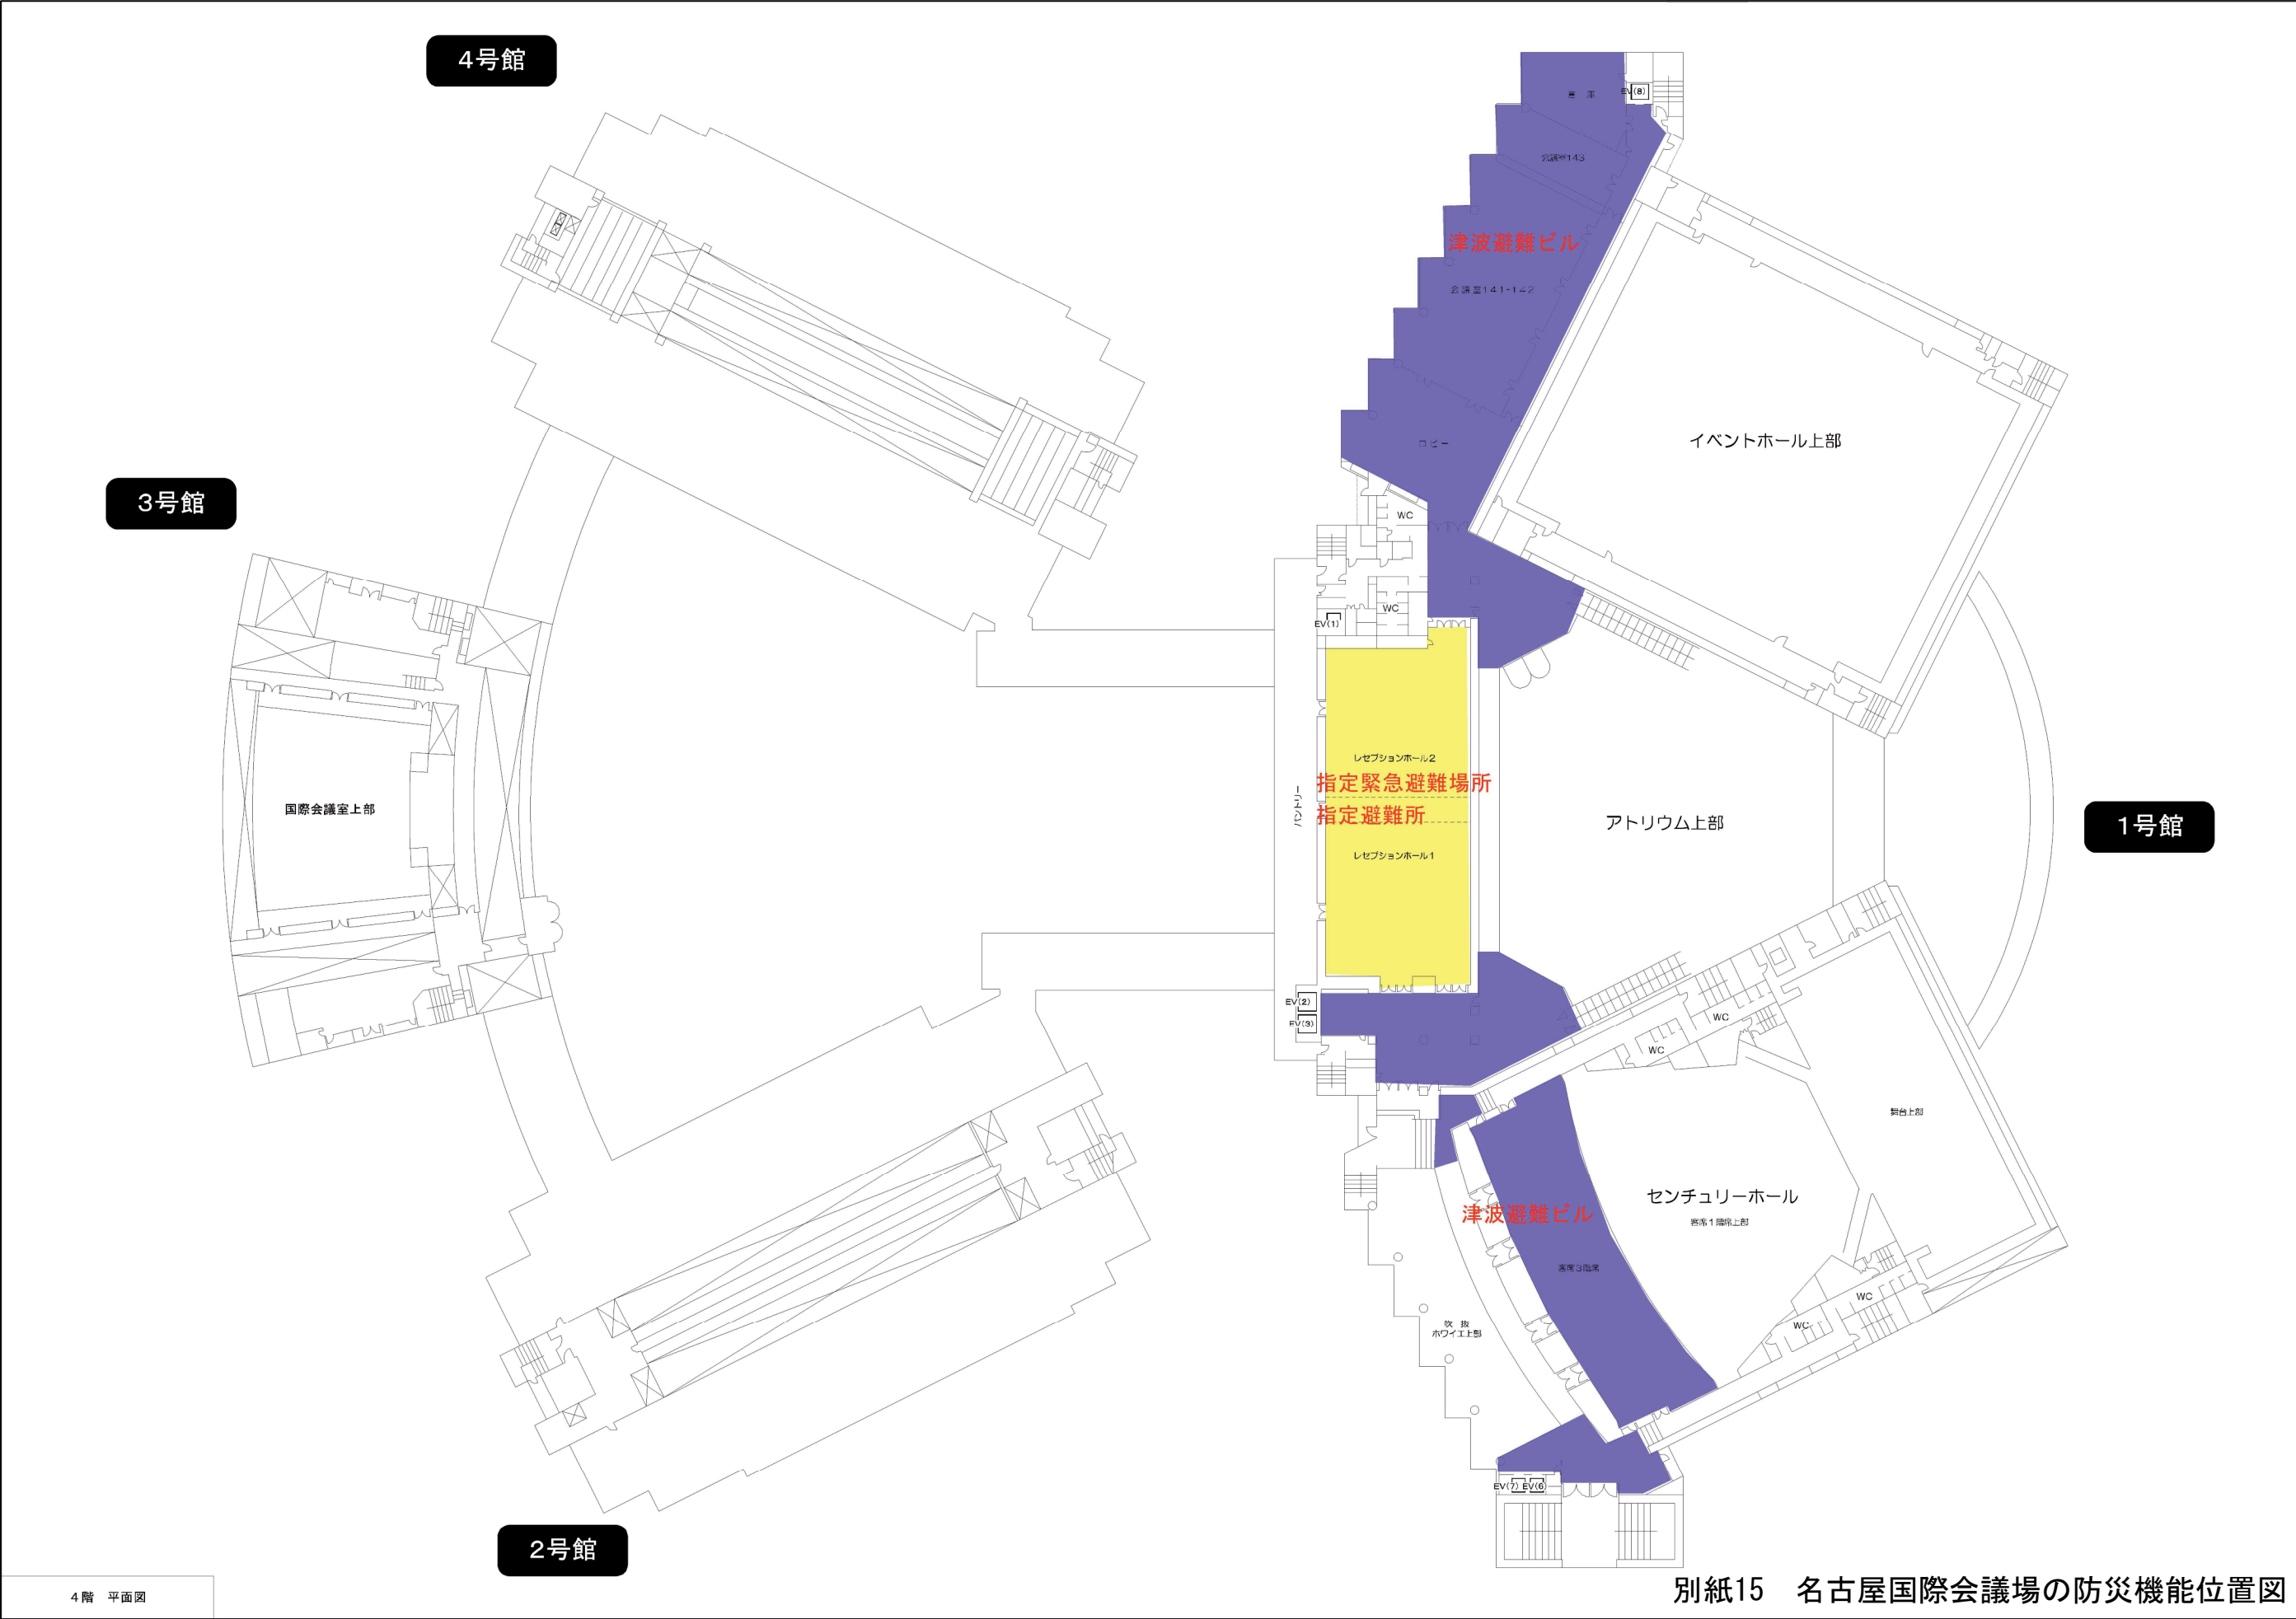

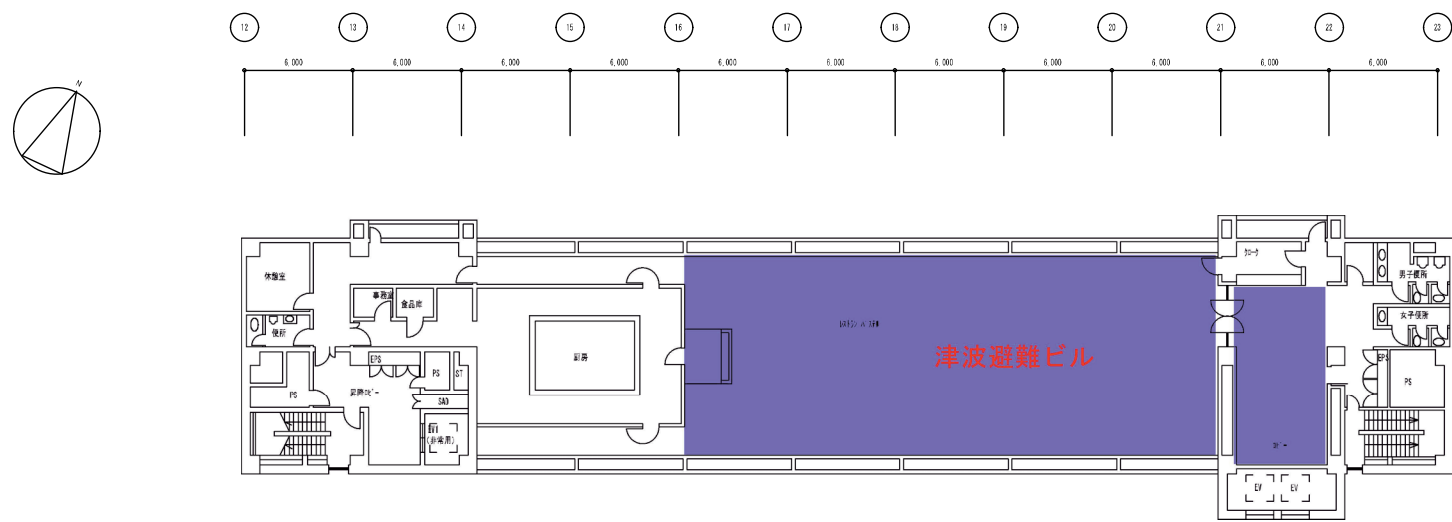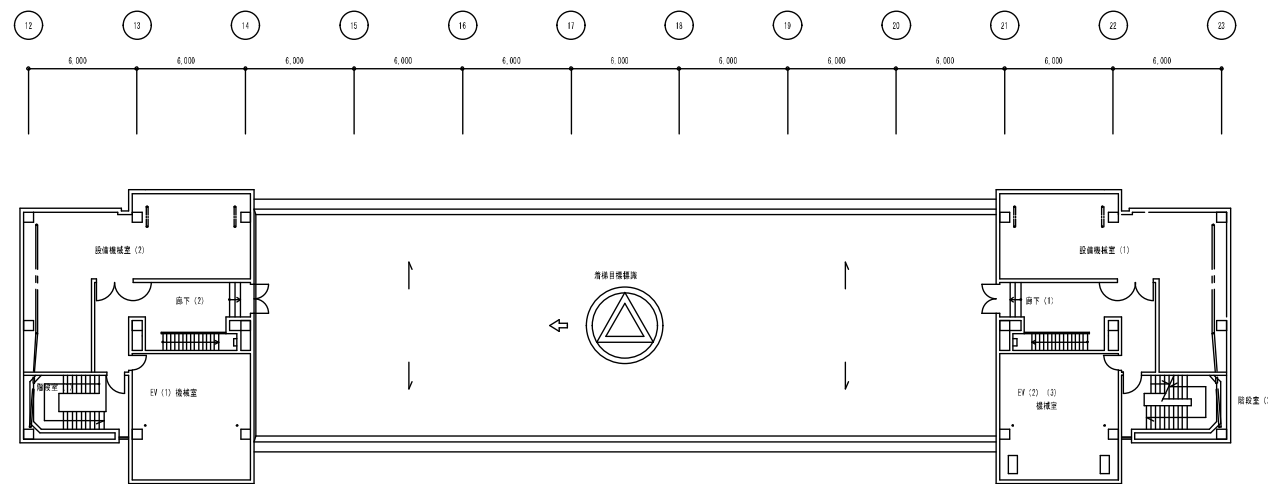

1号館 7階平面図		
縮尺	1/200	
図	案	設計
長	員	平成 15年 7月 日
名古屋市住宅都市局常務部設備課		
本図記入寸法は特記なき限り「mm」単位とす		

別紙15 名古屋国際会議場の防災機能位置図