


国際会議場南広場 縮尺 1:500

1
2

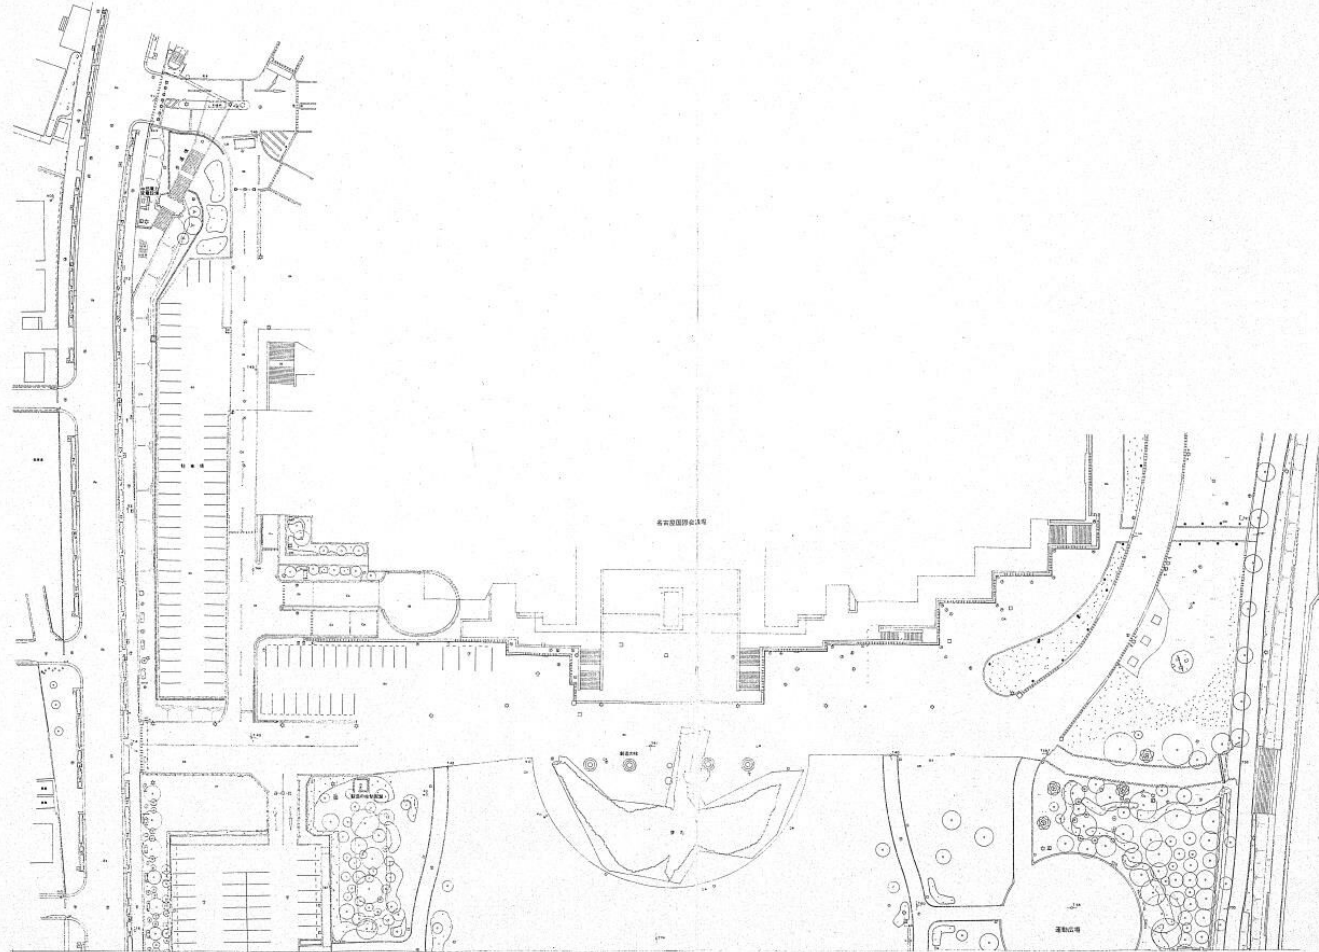

訂正年月日

中部建築株式会社

凡例
1. 敷地境界線
2. 建築物境界線
3. 道路境界線
4. 緑地境界線
5. 水路境界線
6. 境界線
7. 境界線
図面名称	平面図
縮尺	1:500 単位
図面番号	全 枚の内 1
国際会議場南広場	
名古屋市計画局白鳥総合整備事務所	

参考 b 敷地の断面図

平成 4 年 2 月 22 日 印刷




図面名称	平 面 図		
縮 尺	1:500	単位	
図面番号	全 枚の内 2		
国際会議場南広場			
名古屋市計画局白鳥総合整備事務所			

参考 b_敷地の断面図

平成4年2月22日 調製

国際会議場南広場 縮尺 1:250

1		
2	3	
4	5	
6	7	

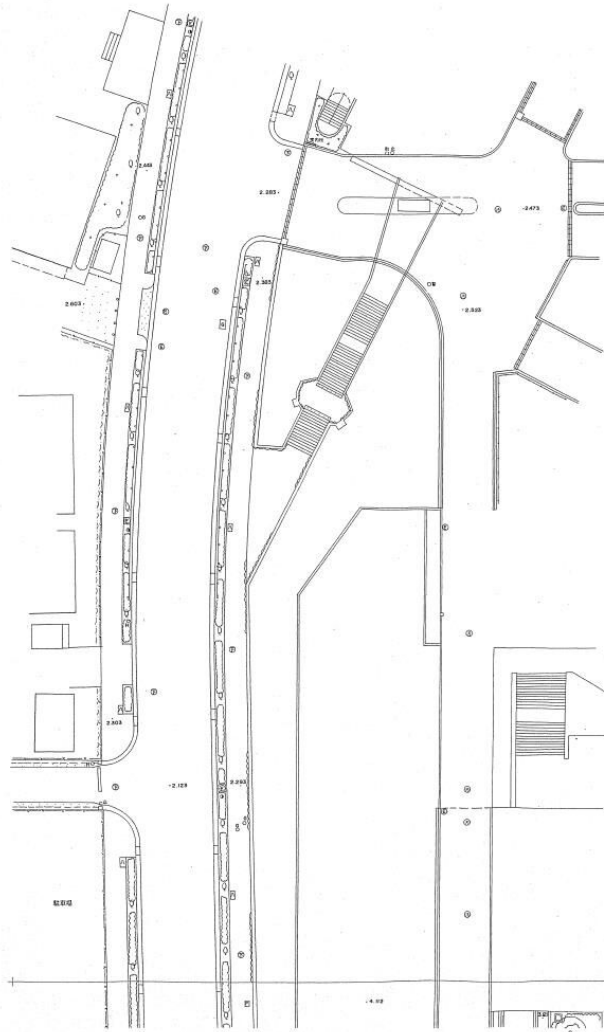


図面名称	造成図	
縮尺	1:250	単位
図面番号	全	枚の内17
国際会議場南広場		
名古屋市計画局白鳥総合整備事務所		

参考 b_敷地の断面図

国際会議場南広場 縮尺 1:250

1		
2	3	
4	5	
6	7	

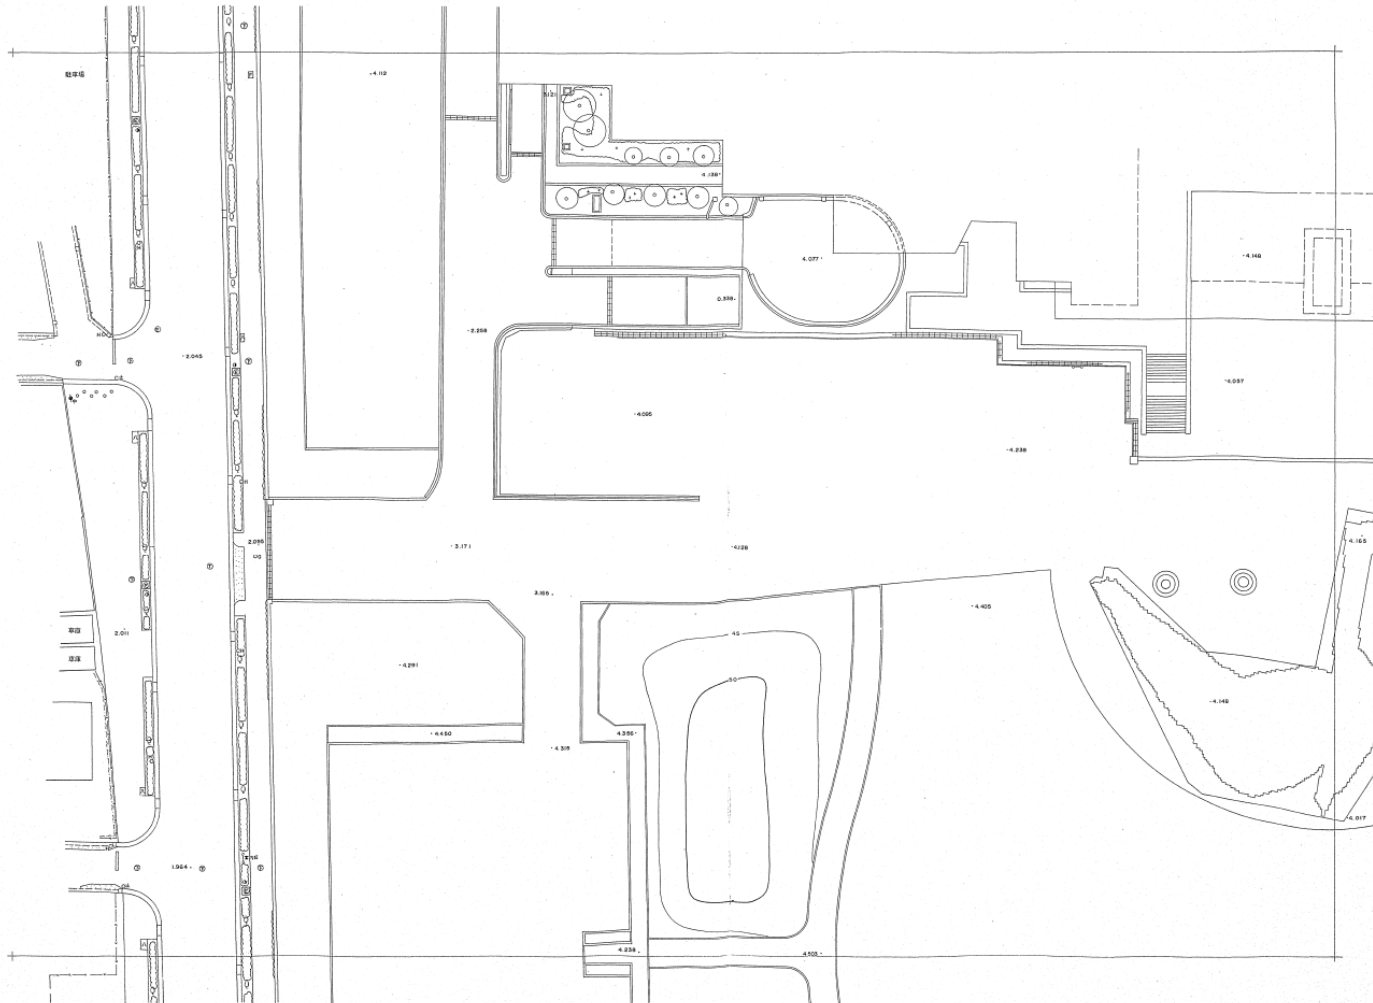


図面名称	造成図	
縮尺	1:250	単位
図面番号	全	枚の内 18
国際会議場南広場		
名古屋市計画局白鳥総合整備事務所		

参考 b_敷地の断面図

国際会議場南広場 縮尺 1:250

1	
2	3
4	5
6	7

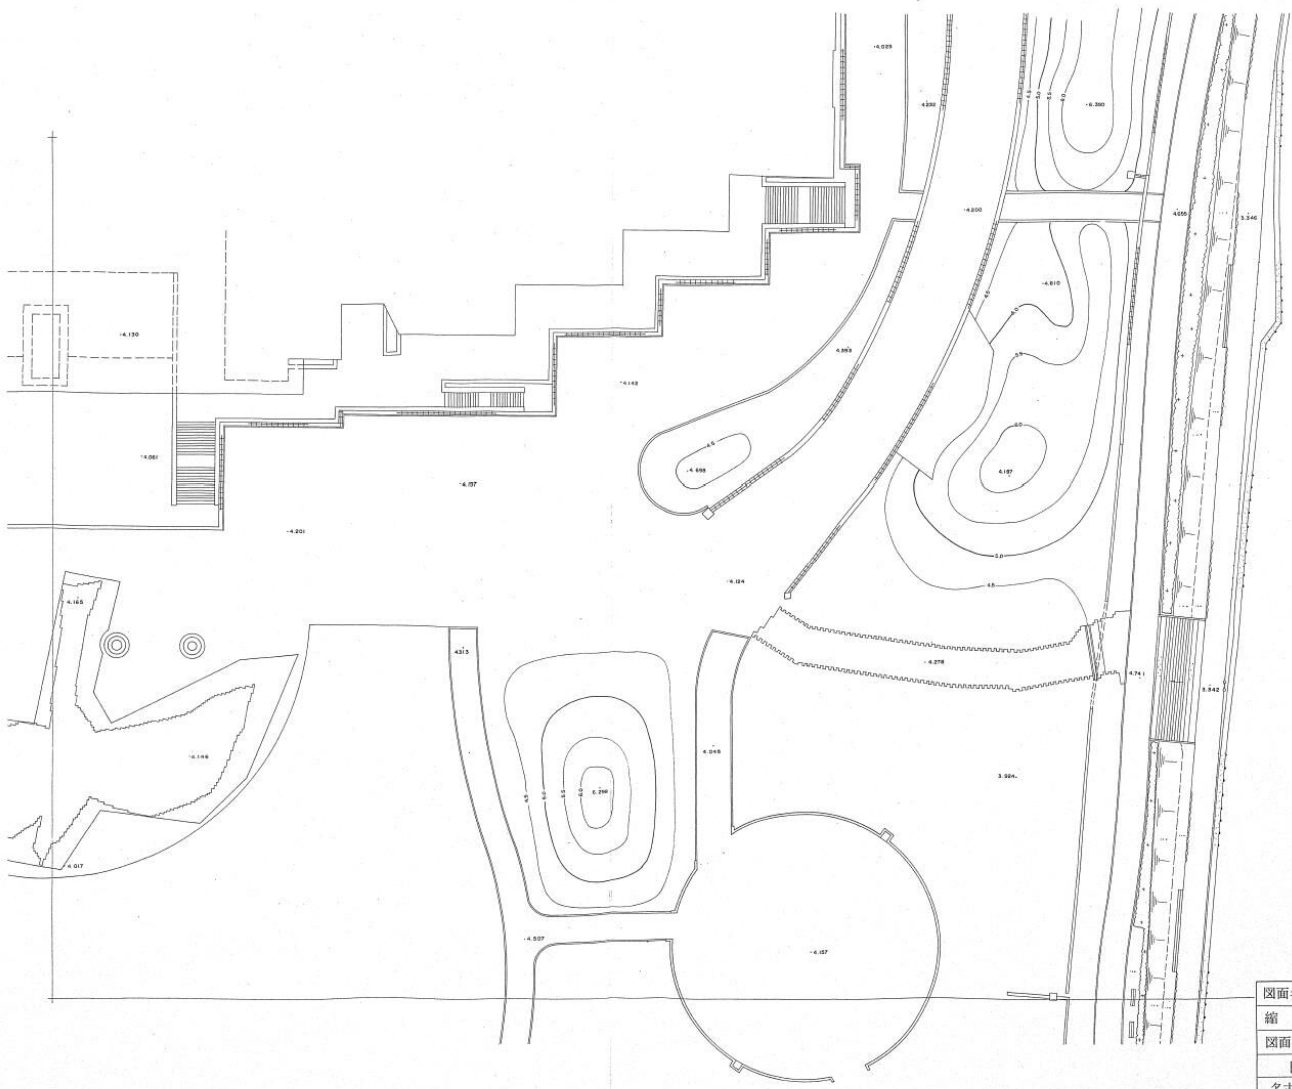

図面名称	造成図
縮尺	1:250 単位
図面番号	全 枚の内 19
国際会議場南広場	
名古屋市計画局白鳥総合整備事務所	


平成4年2月22日開図

参考 b_敷地の断面図

中部環境株式会社

国際会議場南広場 縮尺 1:250

1		
2	3	
4	5	
6	7	

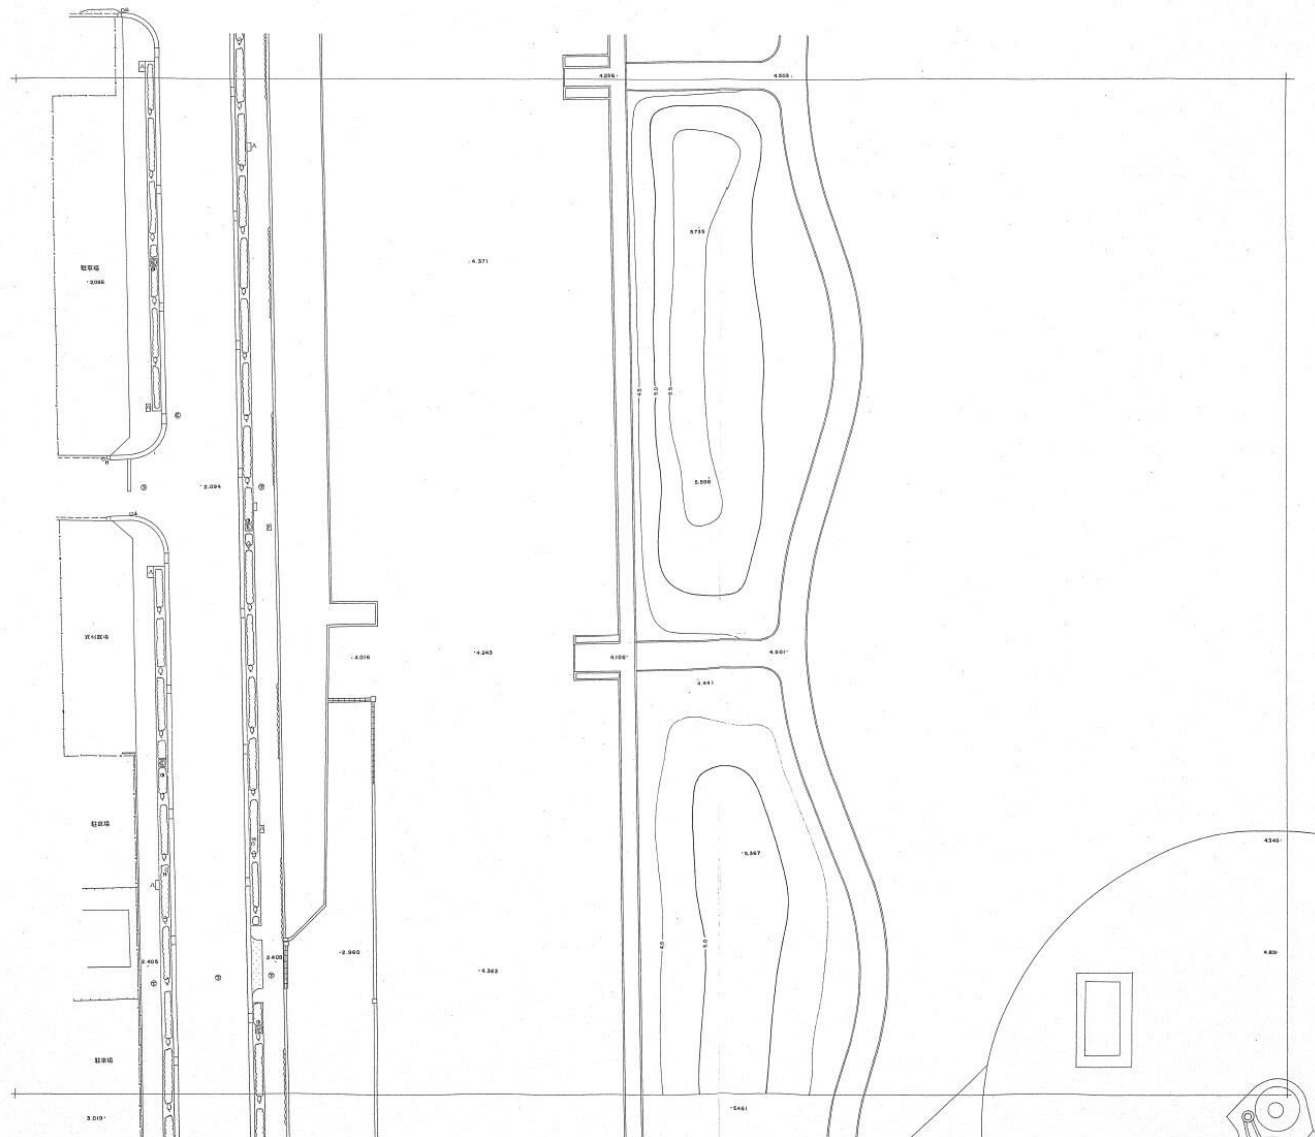


図面名称	造成図
縮尺	1:250 単位
図面番号	全 枚の内 20
国際会議場南広場	
名古屋市計画局白鳥総合整備事務所	

平成 4 年 2 月 22 日 調製

参考 b_敷地の断面図


国際会議場南広場 縮尺 1:250

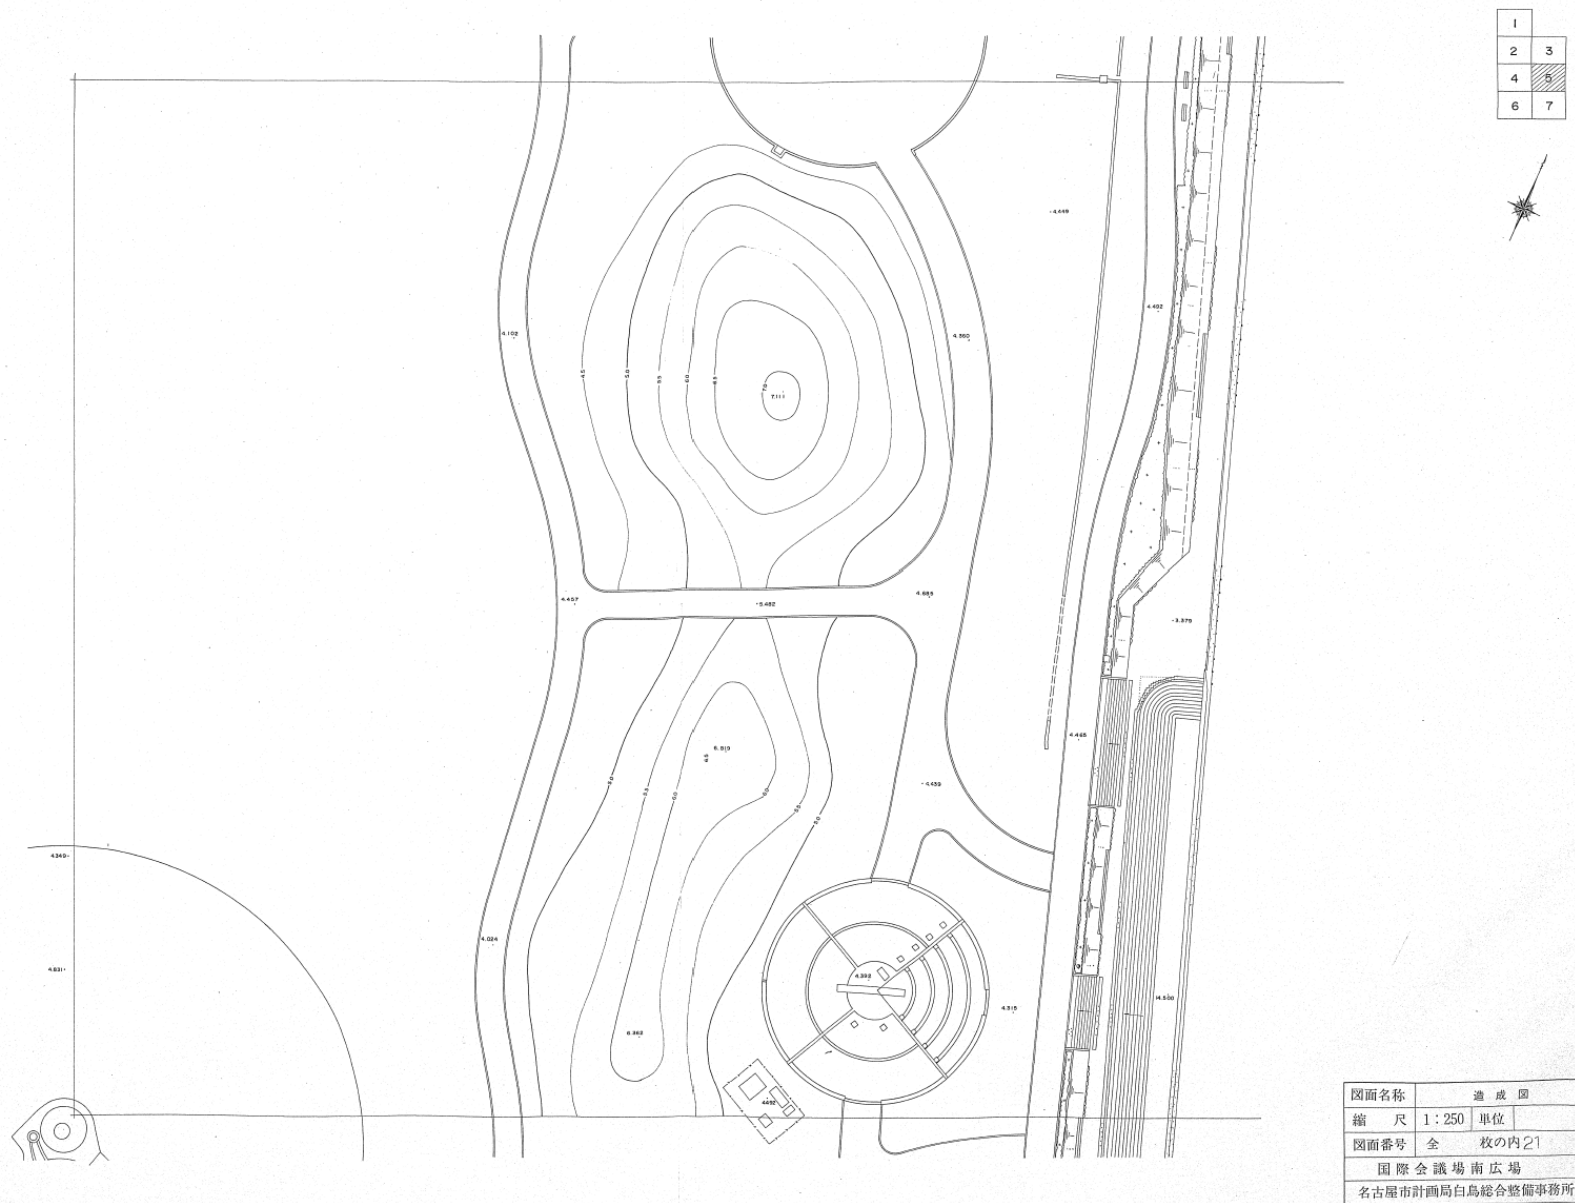

参考 b_敷地の断面図

国際会議場南広場 縮尺 1:250

1		
2	3	
4	5	
6	7	

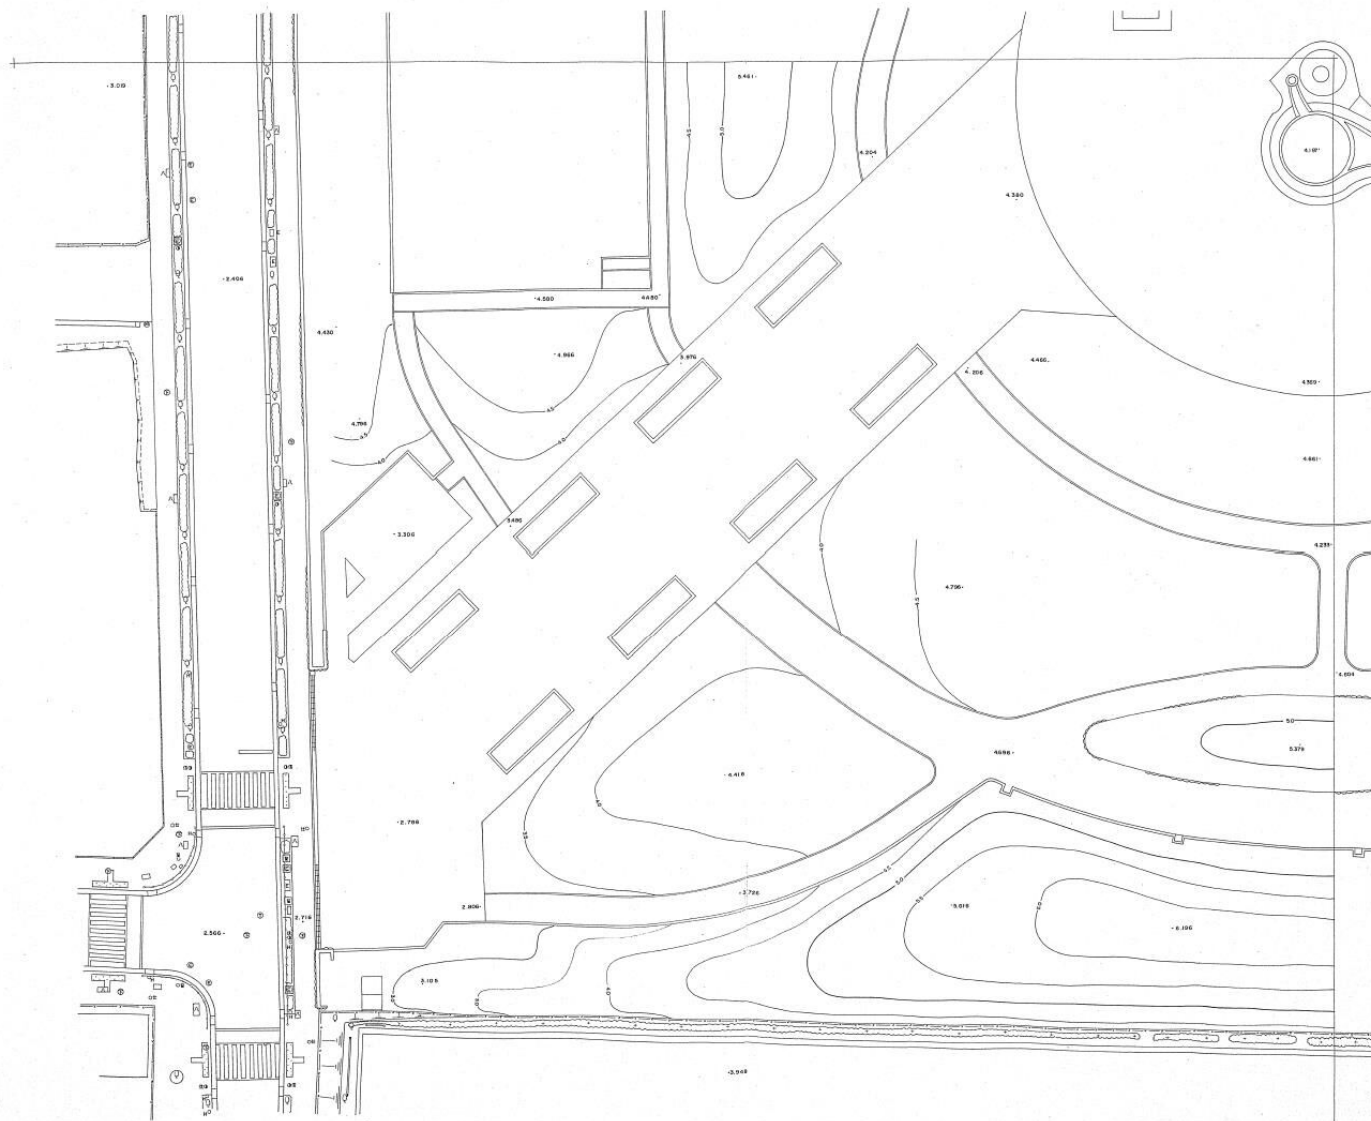


図面名称	造成図
縮尺	1:250 単位
図面番号	全 枚の内 22
国際会議場南広場 名古屋市計画局白鳥総合整備事務所	

名古屋市役所

参考 b 敷地の断面図

国際会議場南広場 縮尺 1:250

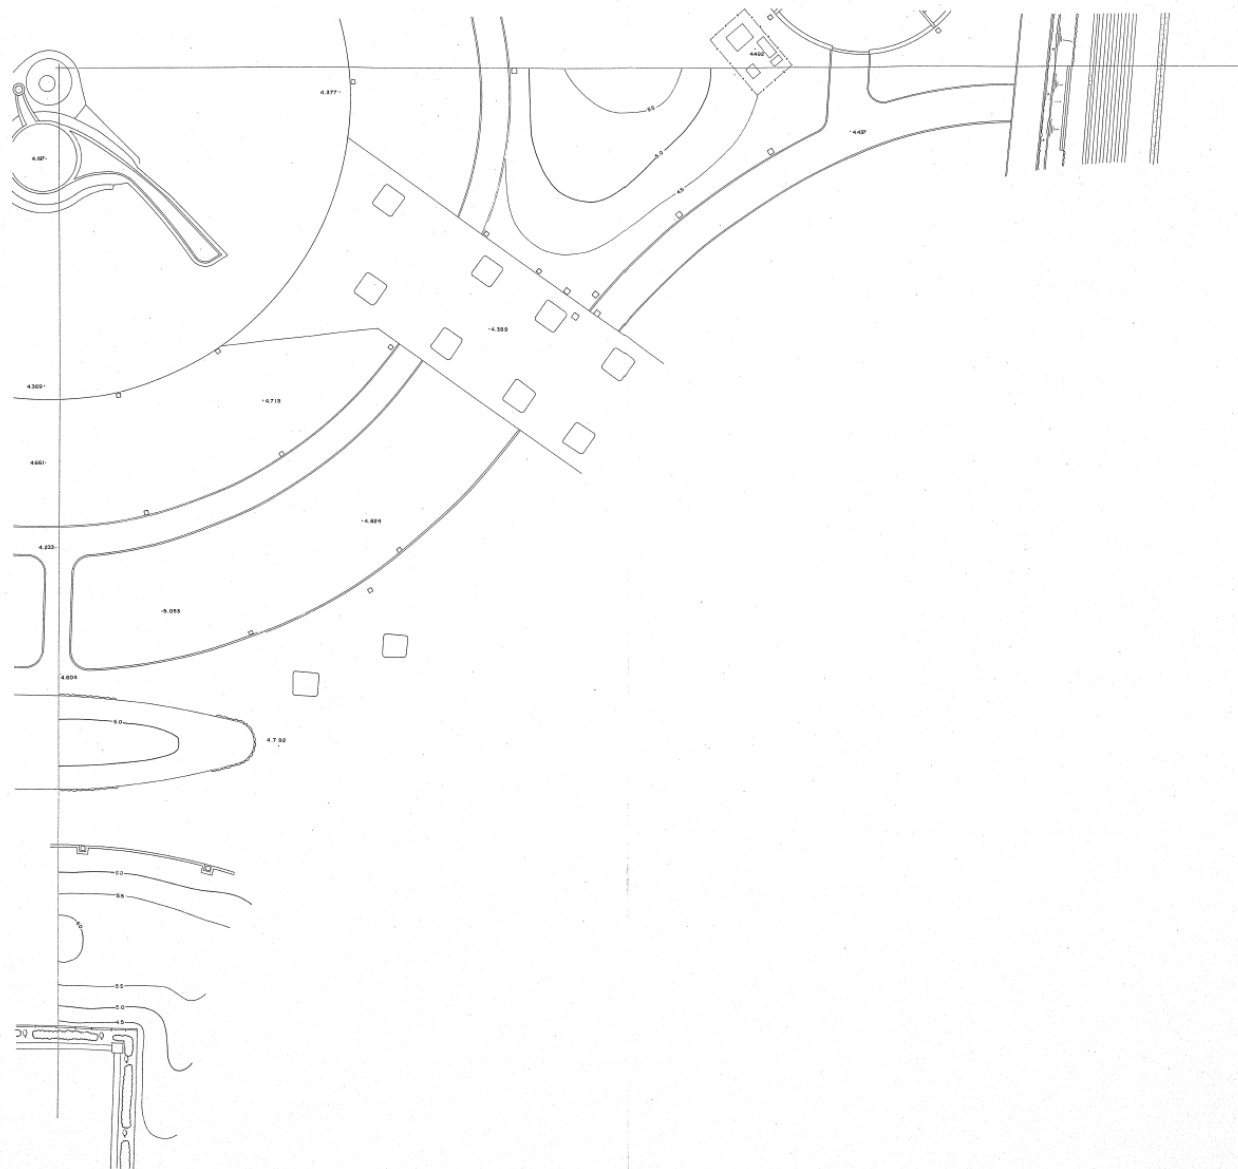


1	
2	3
4	5
6	



図面名称	造成図
縮尺	1:250 単位
図面番号	全 枚の内 23
国際会議場南広場	
名古屋市計画局白鳥総合整備事務所	

参考 b_敷地の断面図



国際会議場南広場 縮尺 1:250

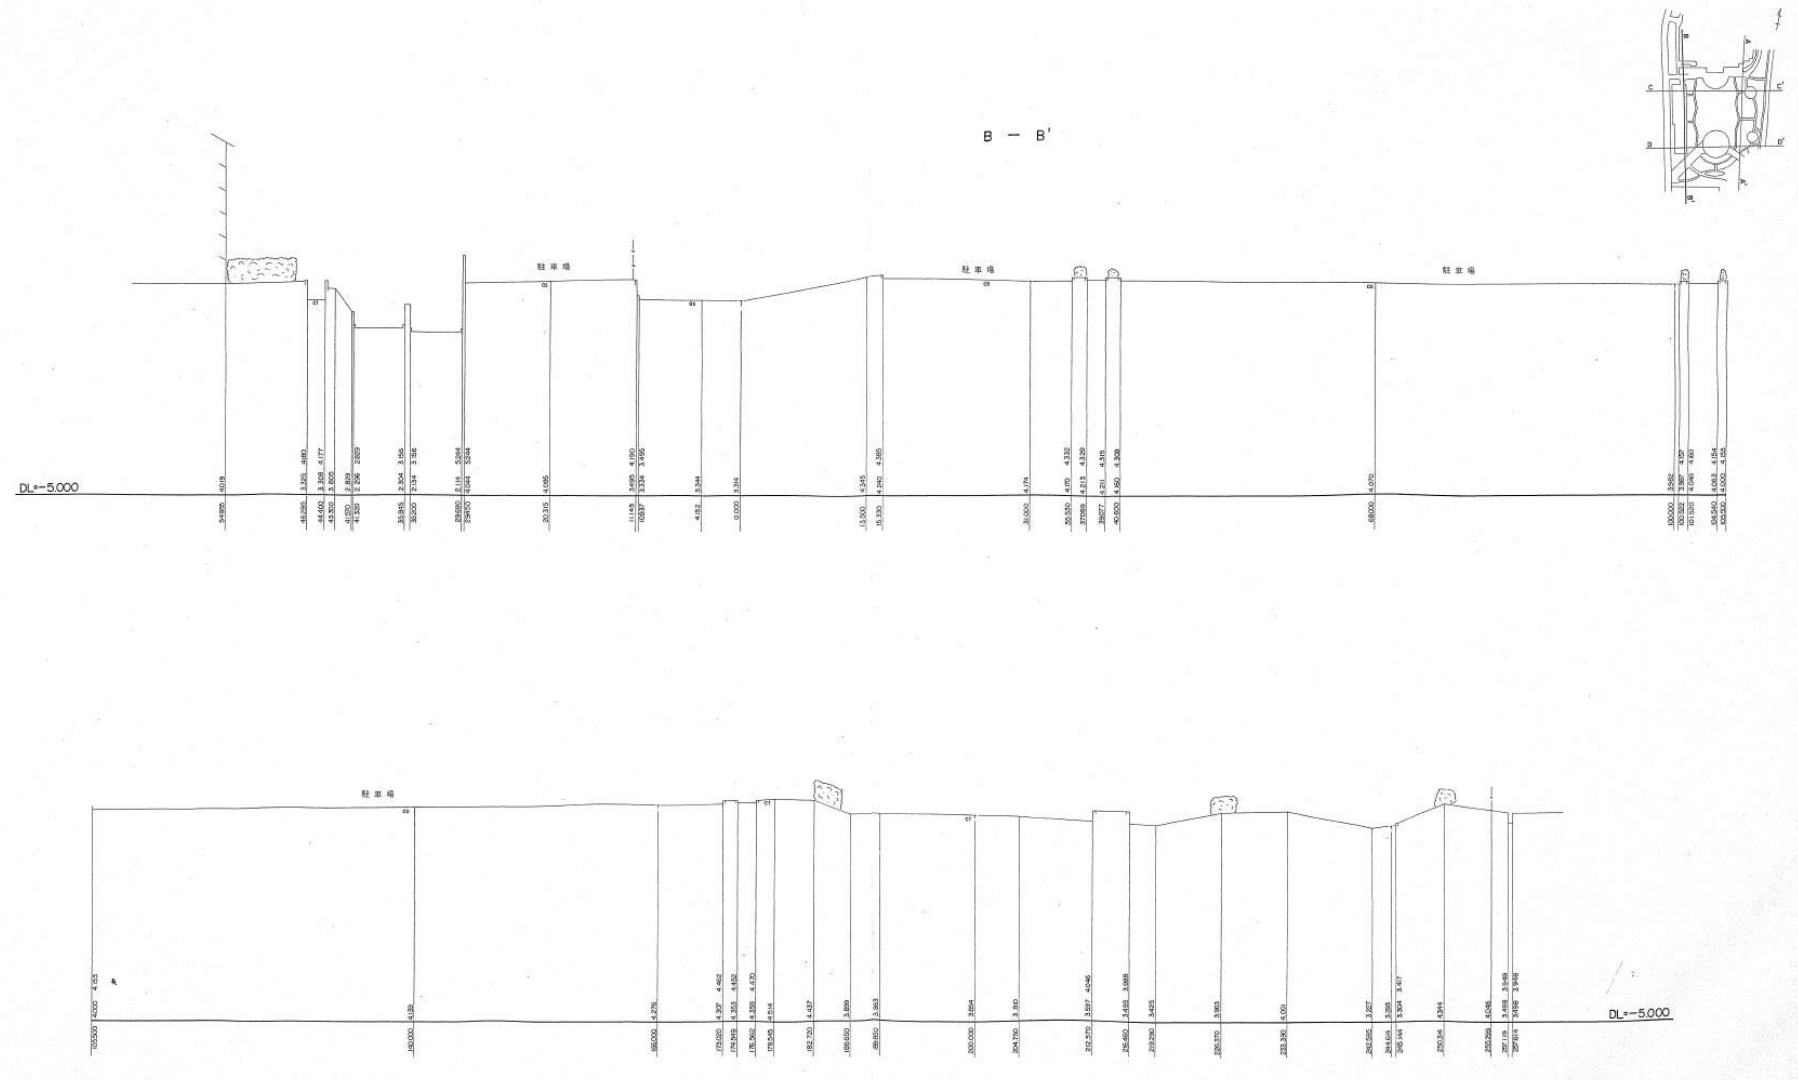

図面名称	横断面図		
縮尺	V=1:100 H=1:250	単位	
図面番号	全 枚の内 25		
国際会議場南広場			
名古屋市計画局白鳥総合整備事務所			

参考 b_敷地の断面図



国際会議場南広場 縮尺 1:250

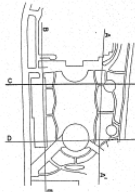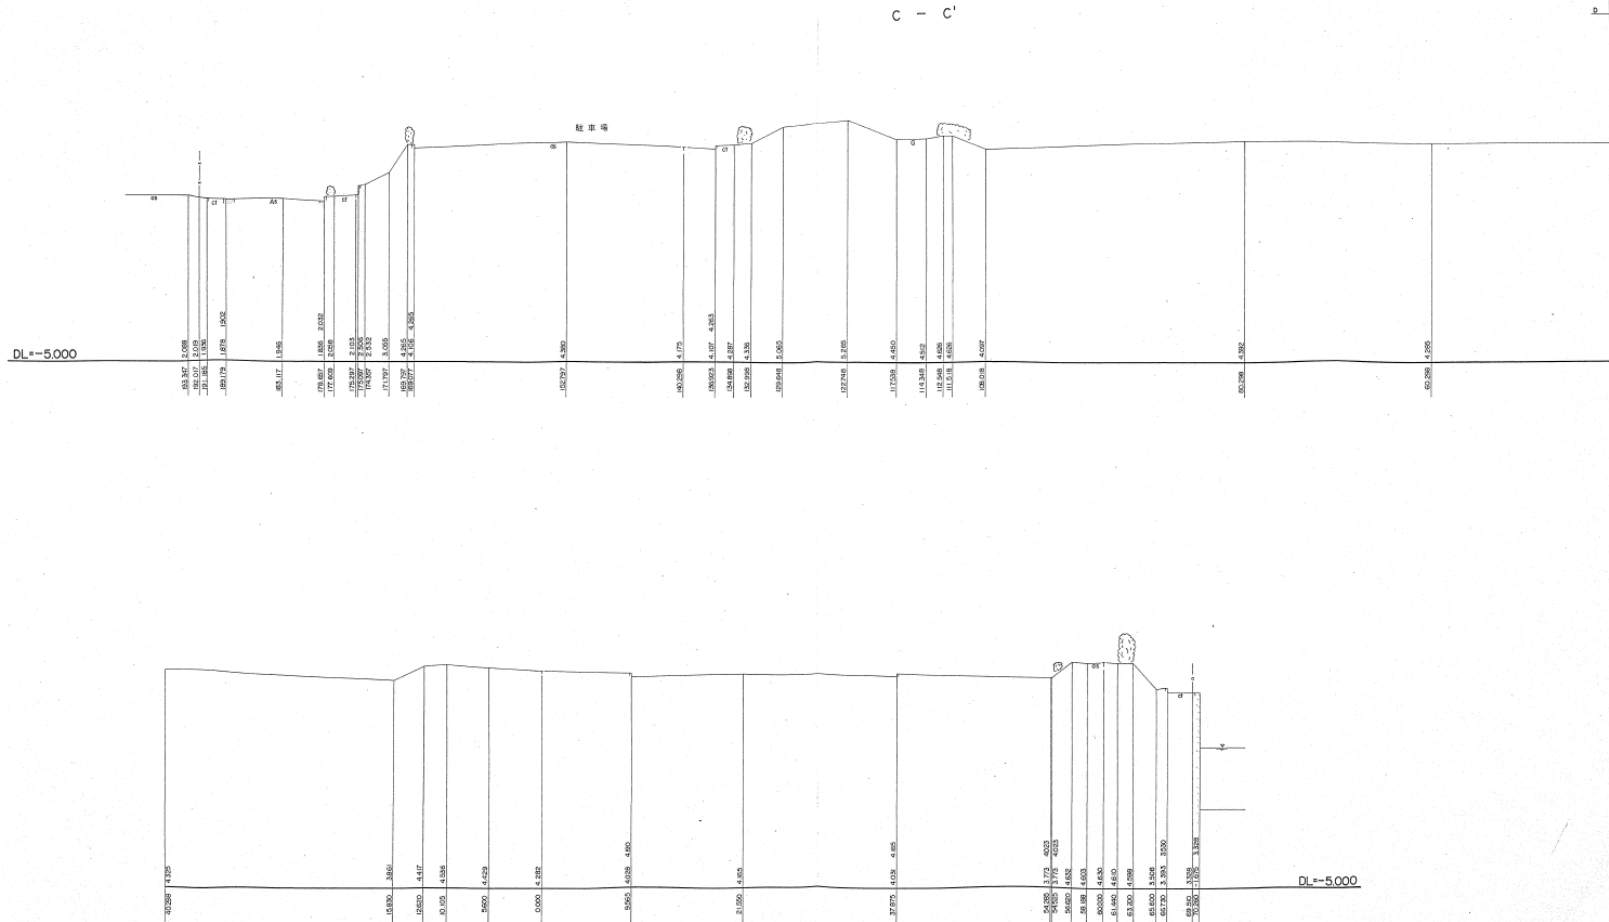

図面名称	横断面図	
縮尺	V=1:100 H=1:250	単位
図面番号	全 枚の内 26	
国際会議場南広場		
名古屋市計画局白鳥総合整備事務所		

参考 b. 敷地の断面図

国際会議場南広場 縮尺 1:250

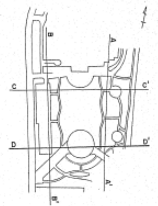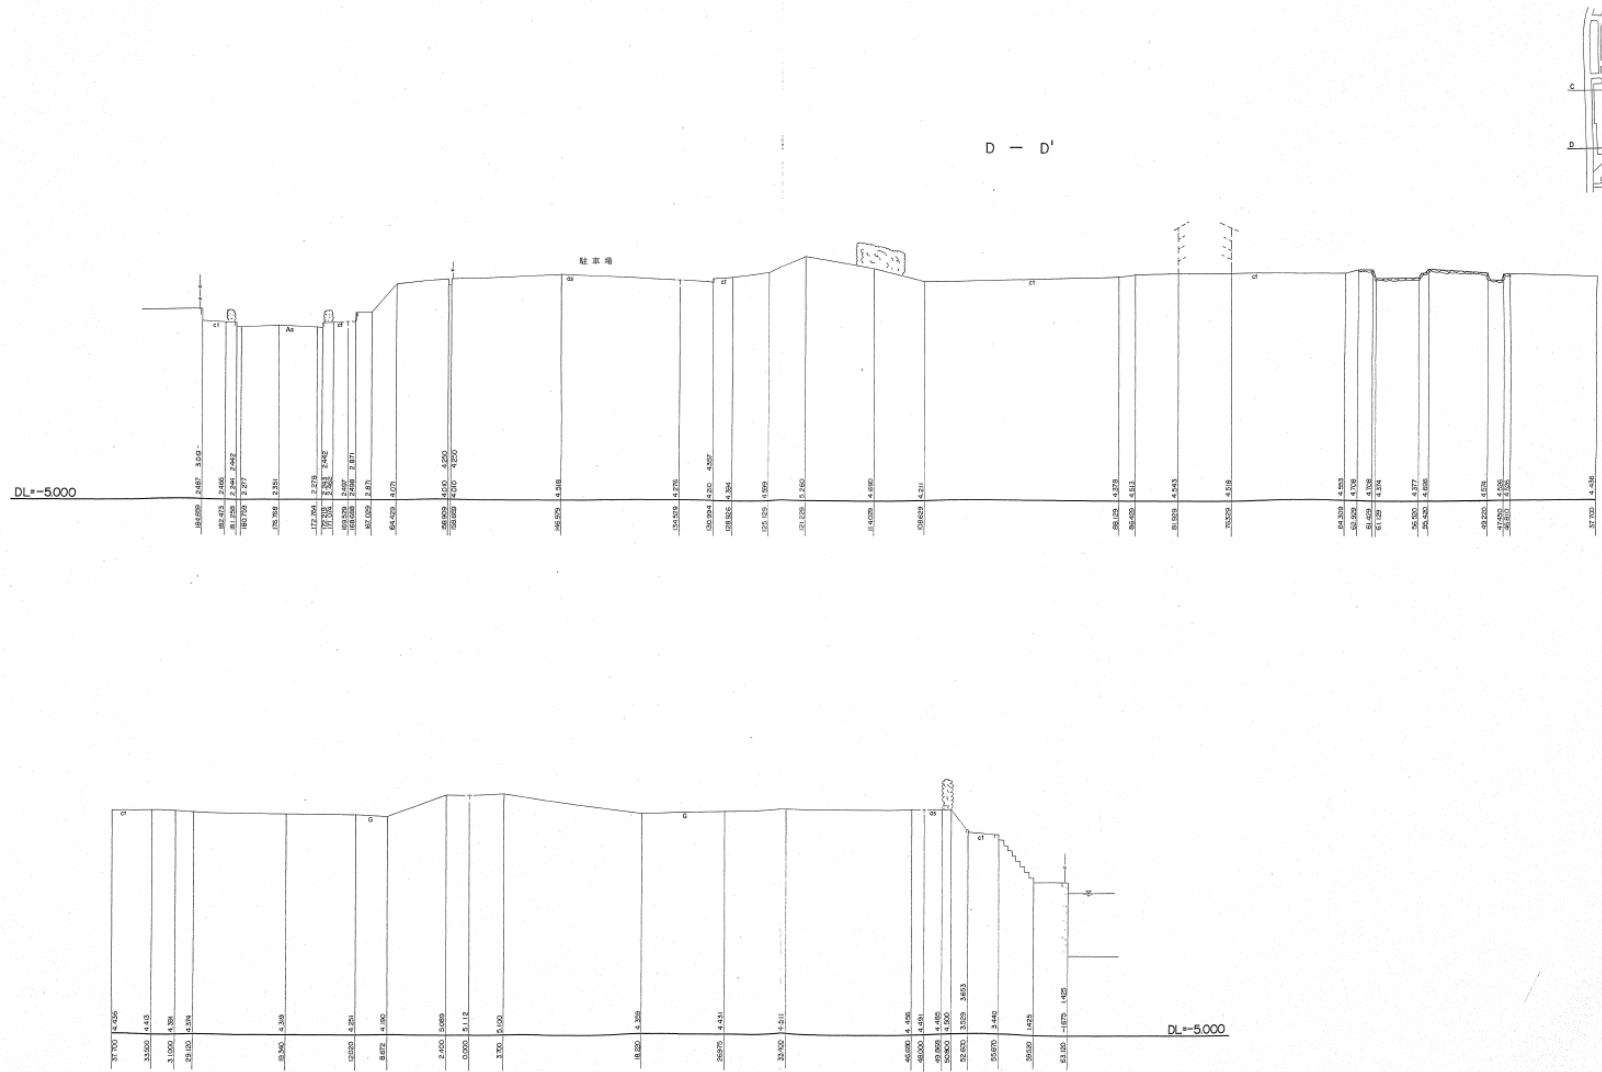

図面名称	横断面図
縮尺	V=1:100 H=1:250
図面番号	全 枚の内27
国際会議場南広場 名古屋市計画局白鳥総合整備事務所	

参考 b 敷地の断面図

