



東山フルーツパーク 本館 1階平面図

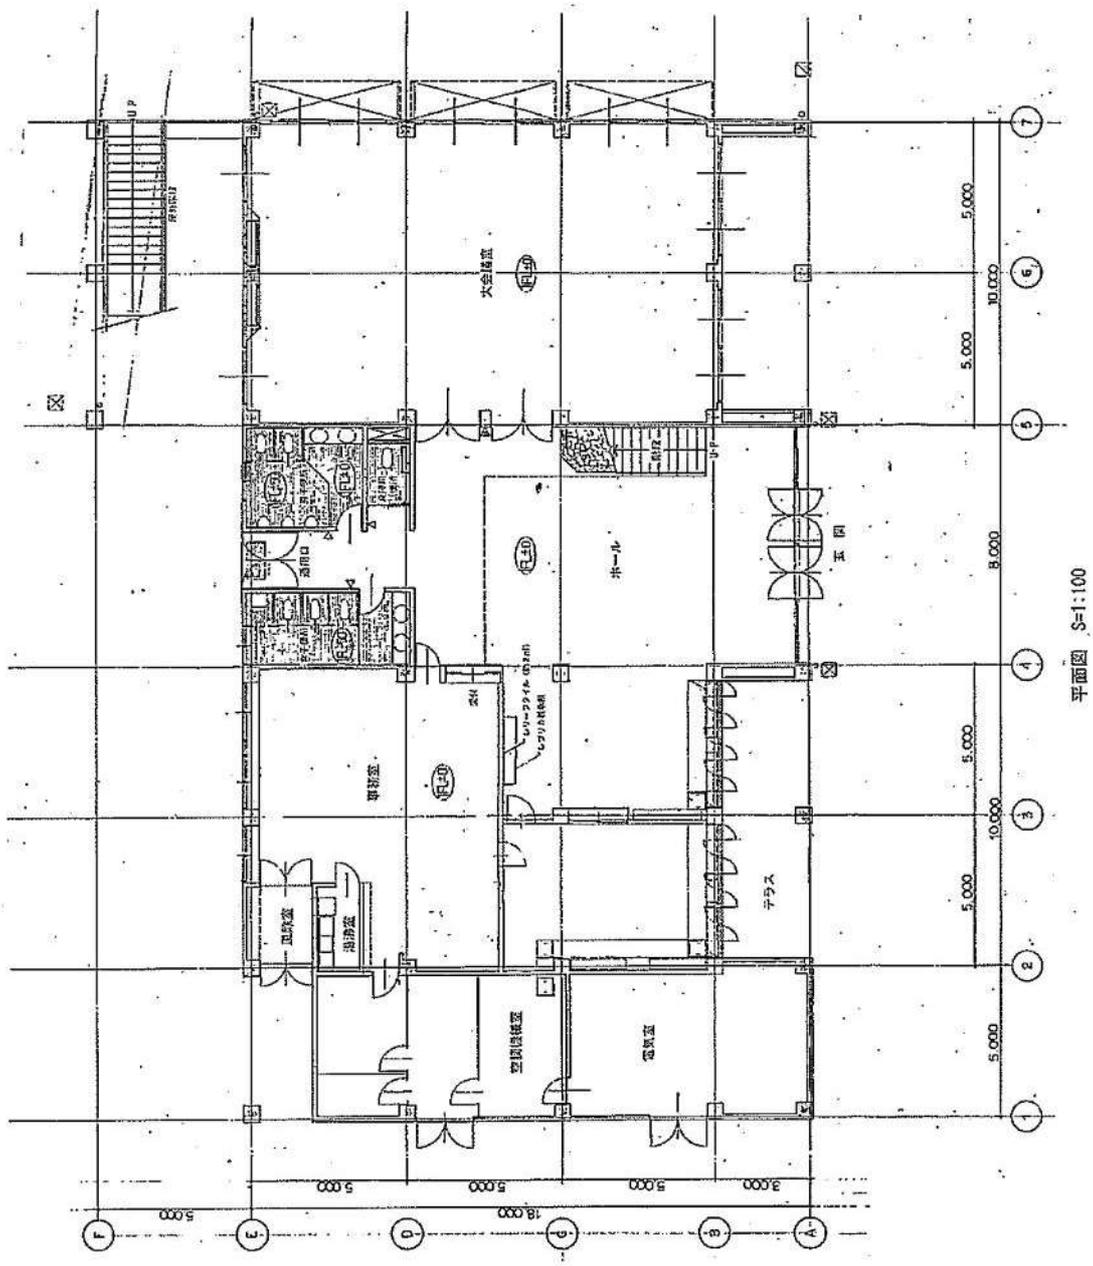


平面図 S=1:100

東山フルーツパーク くだもの館平面図・立面図

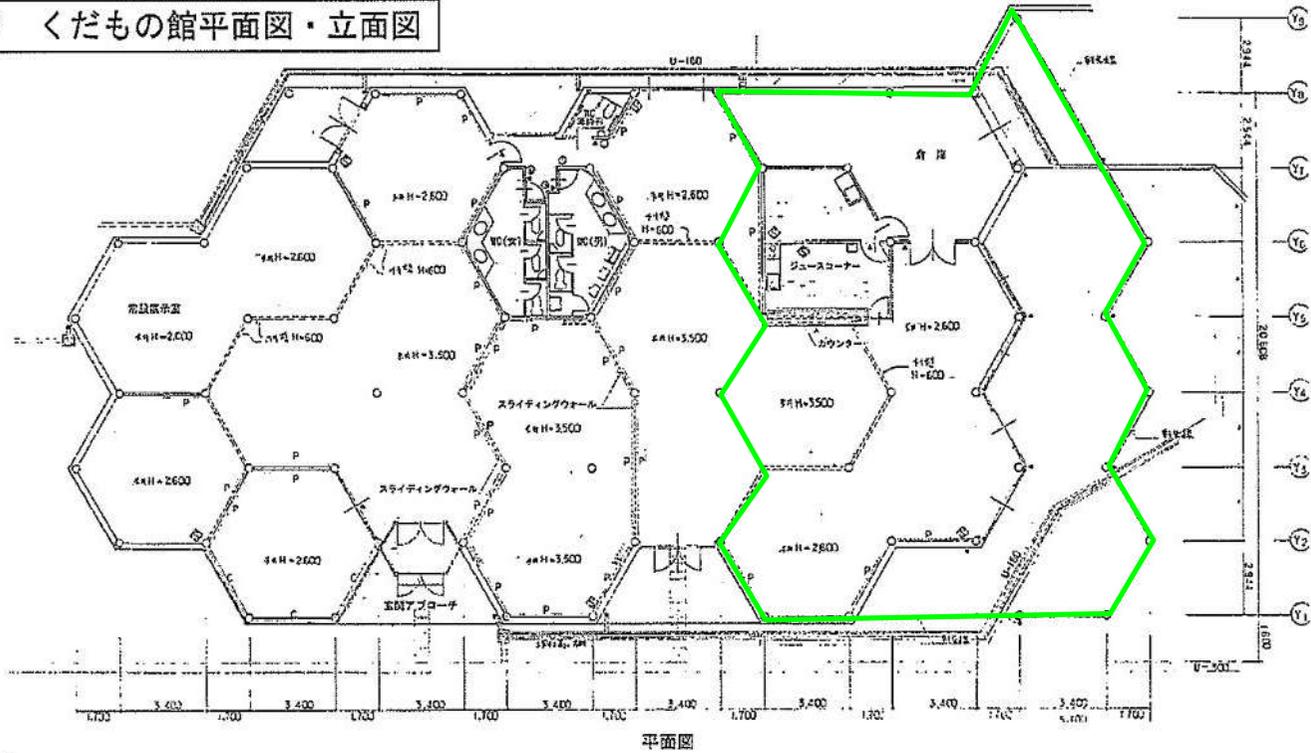


貸付可能区域


東立面図 S=1:100

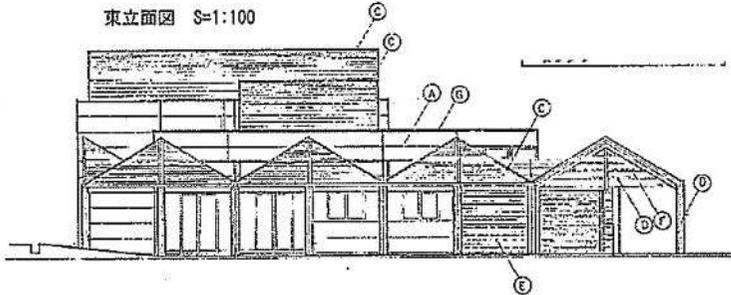


南立面図 S=1:100

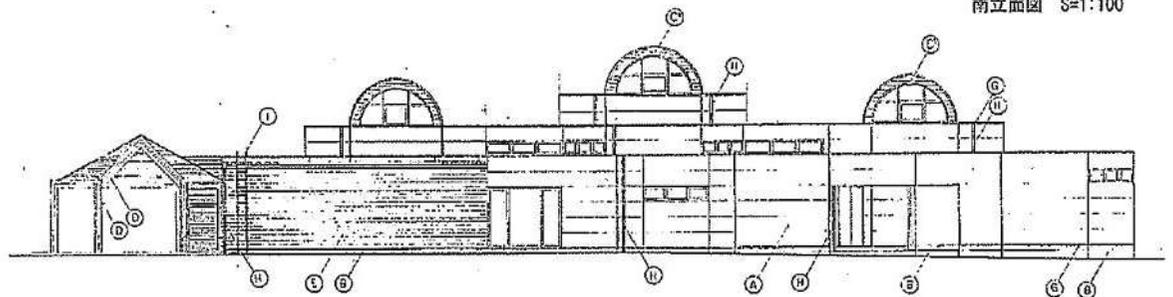


西立面図 S=1:100

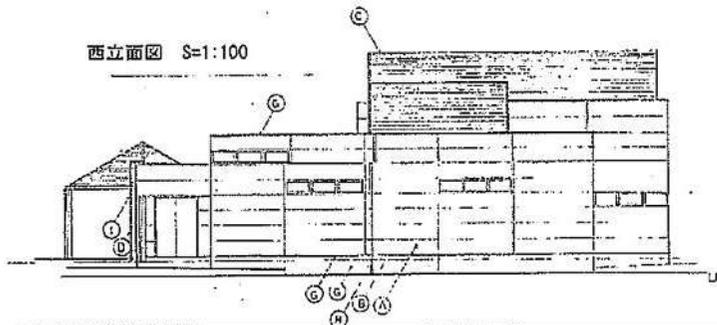


北立面図 S=1:100

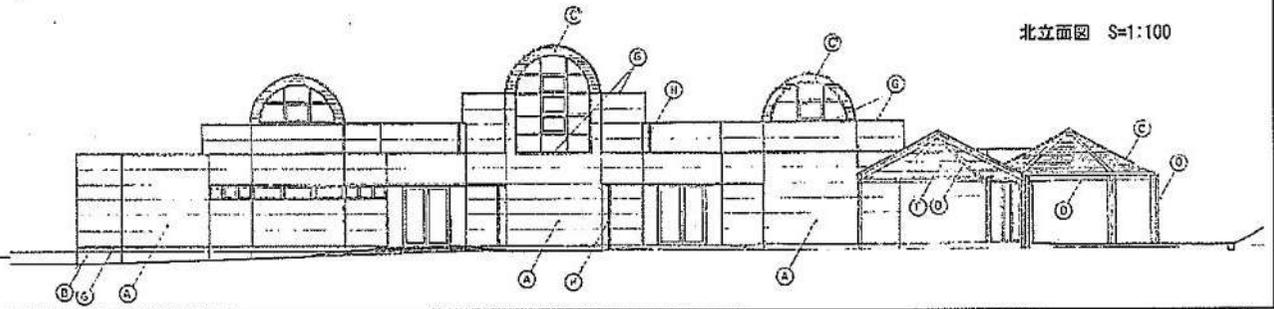


東山フルーツパーク 休憩所平面図・立面図

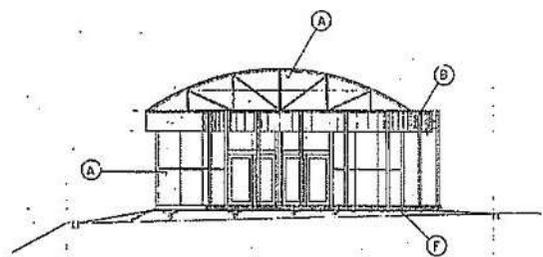


東立面図 S=1:100

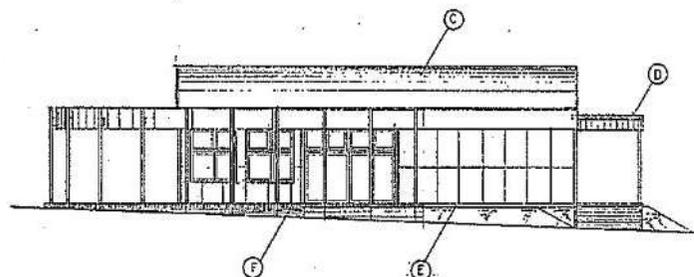


北立面図 S=1:100

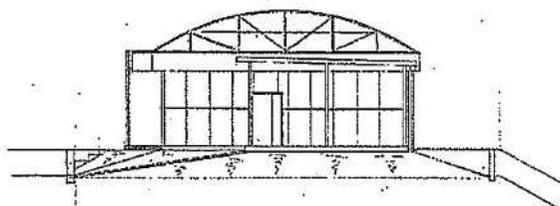

西立面図 S=1:100

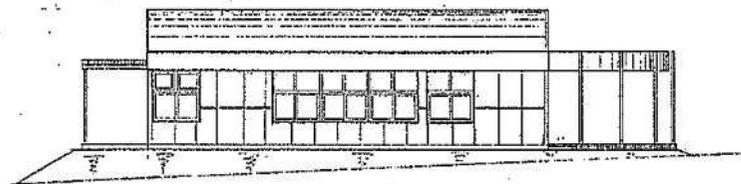


南立面図 S=1:100

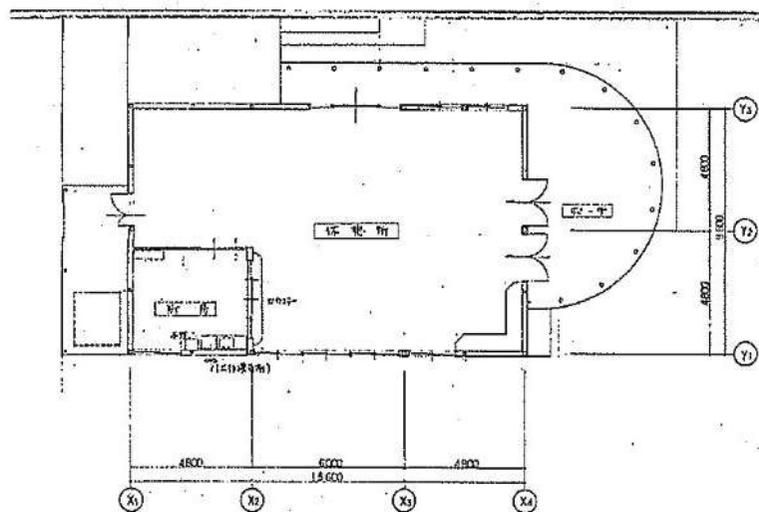


平面図 S=1:100

東山フルーツパーク 育成温室平面図・立面図

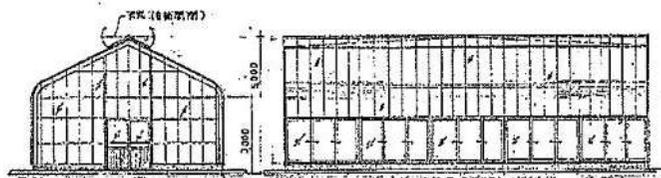


立面図 S=1:100

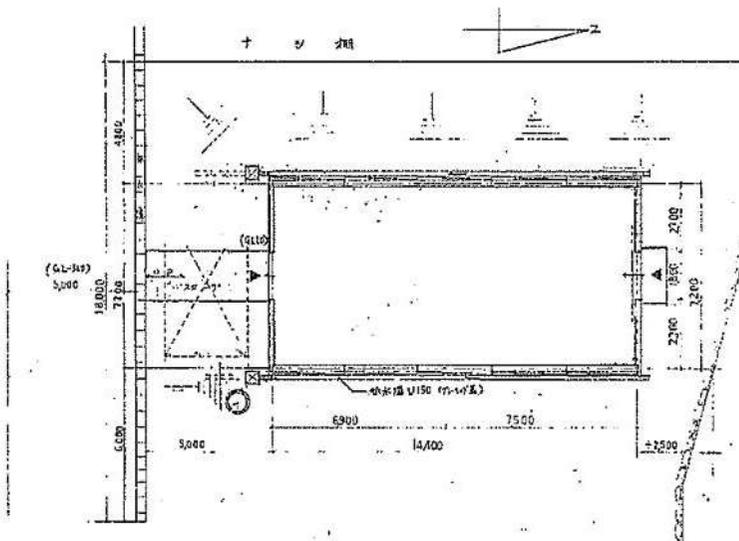



平面図

東谷山フルーツパーク フィッシングコーナー管理室
平面図・立面図

北立面図 S=1:50

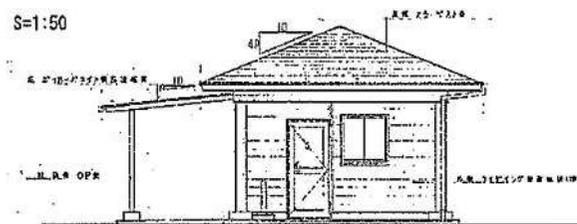



西立面図 S=1:50

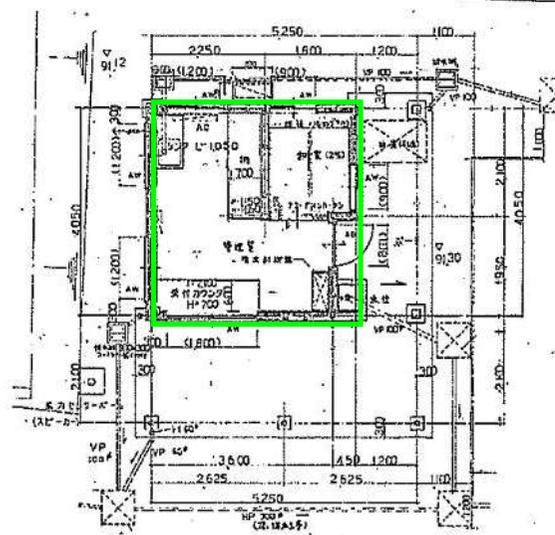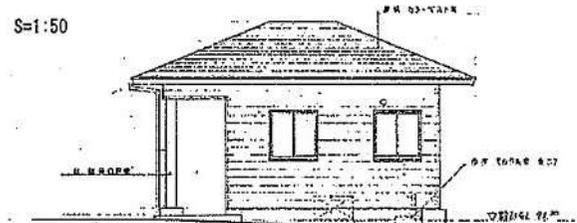

平面図



□ 貸付可能区域

東山フルーツパーク 作業舎平面図・立面図

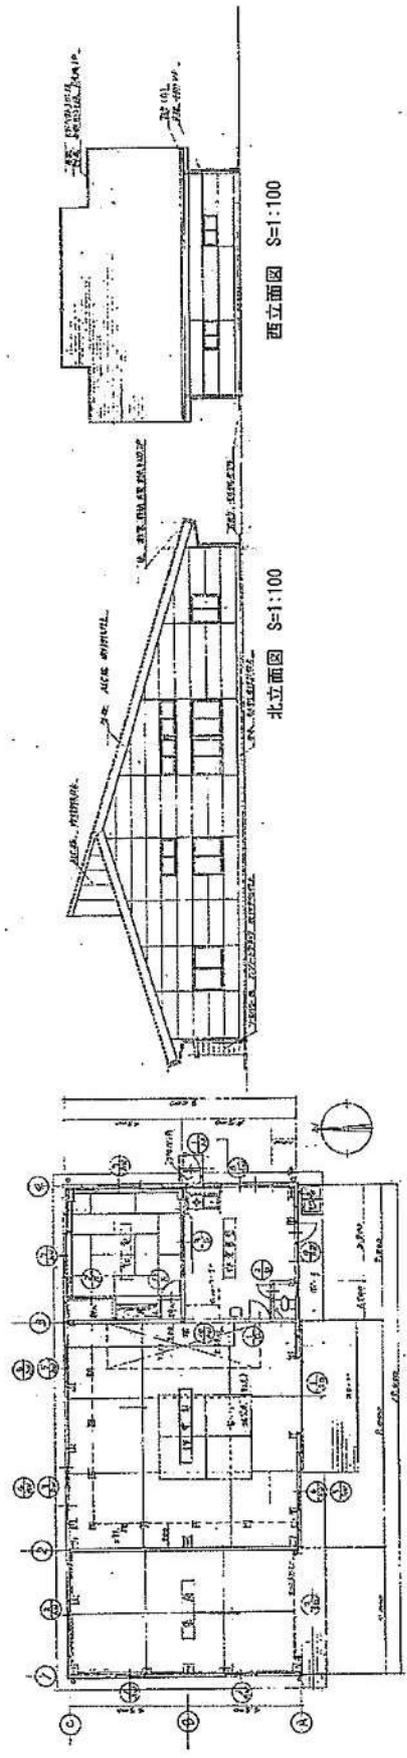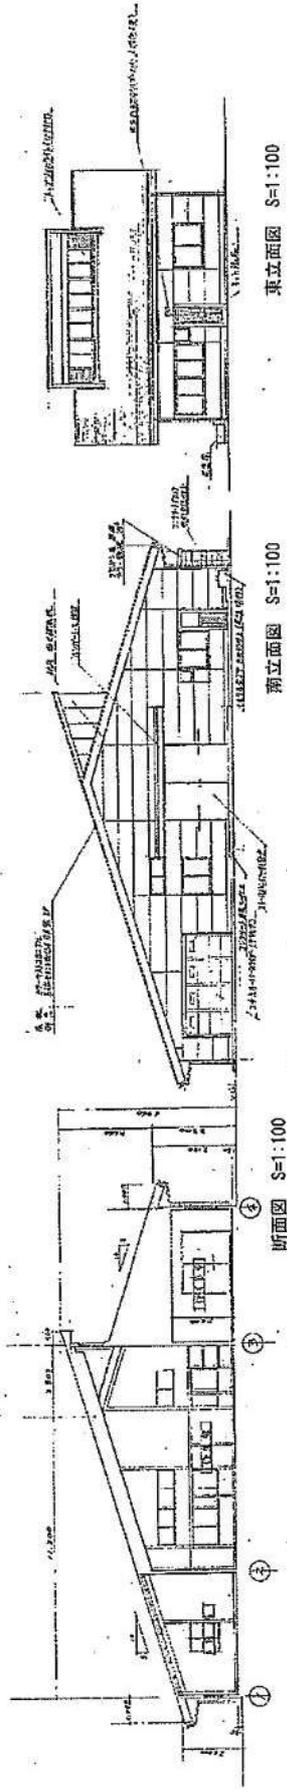

東谷山フルーツパーク世界の熱帯果樹温室平面図

展望デッキ平面図 S=1:100

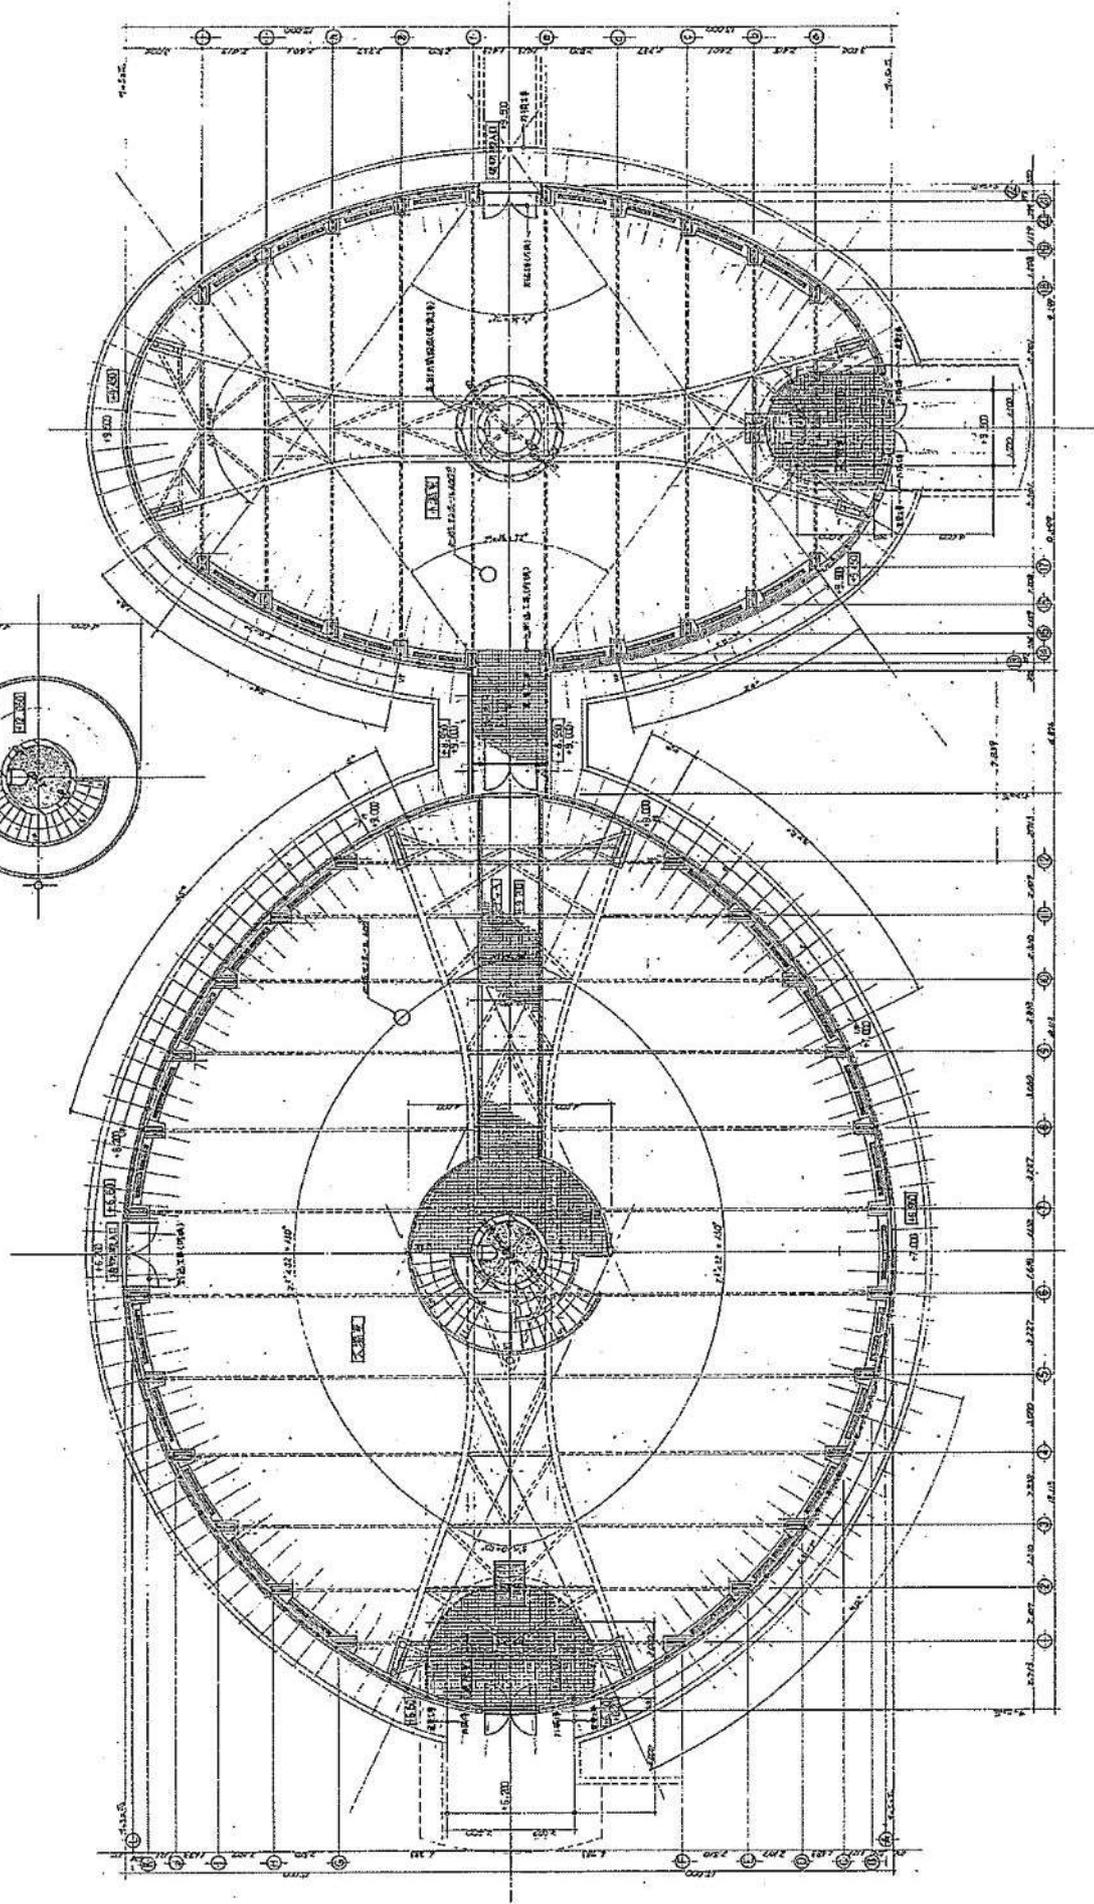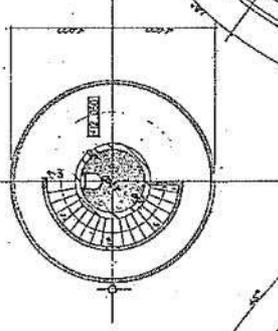


平面図 S=1:100

本図は、設計者、本館の社名を記して表示。
 設計者 株式会社 東谷山フルーツパーク

本館は、東谷山フルーツパークの熱帯果樹温室の設計者として、
 建築設計、建築監理、建築施工を担当する。

※縮尺は図面A1版サイズによる


東谷山フルーツパーク世界の熱帯果樹温室屋根伏図

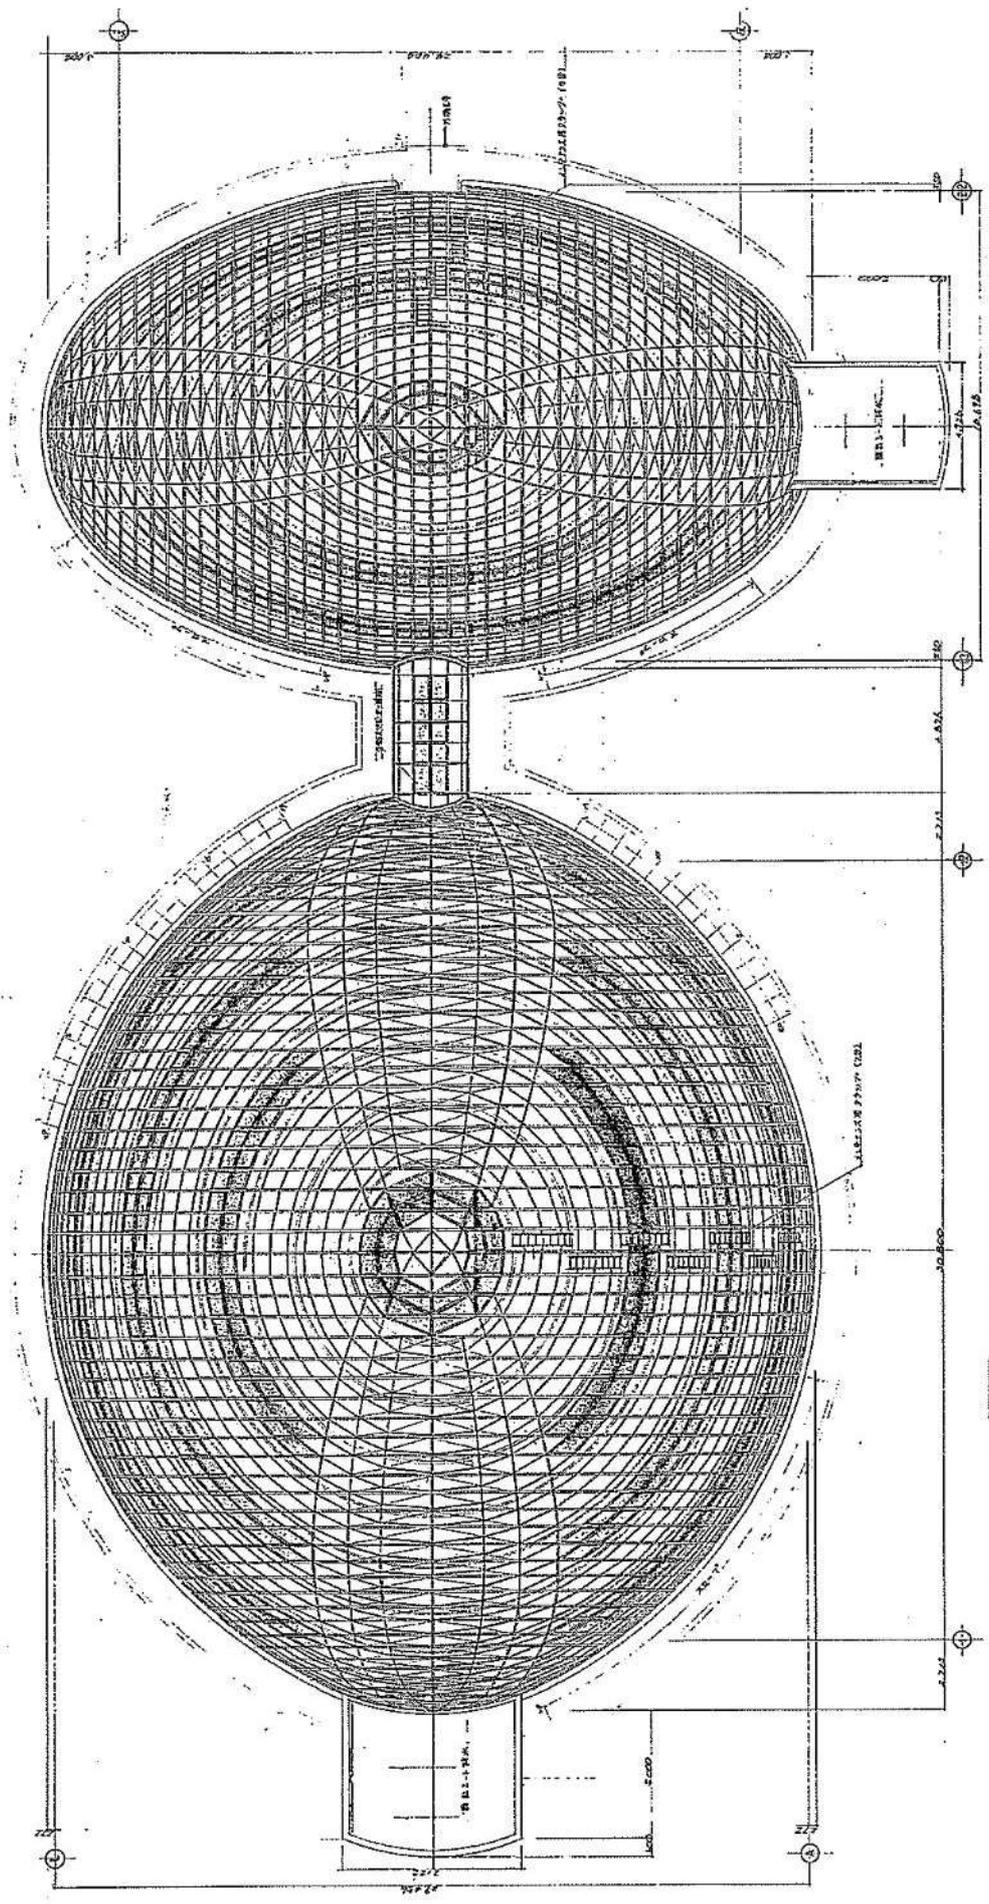

屋根伏図 S=1:100

※縮尺は図面A1版サイズによる


東谷山フルーツパーク世界の熱帯果樹温室北立面図

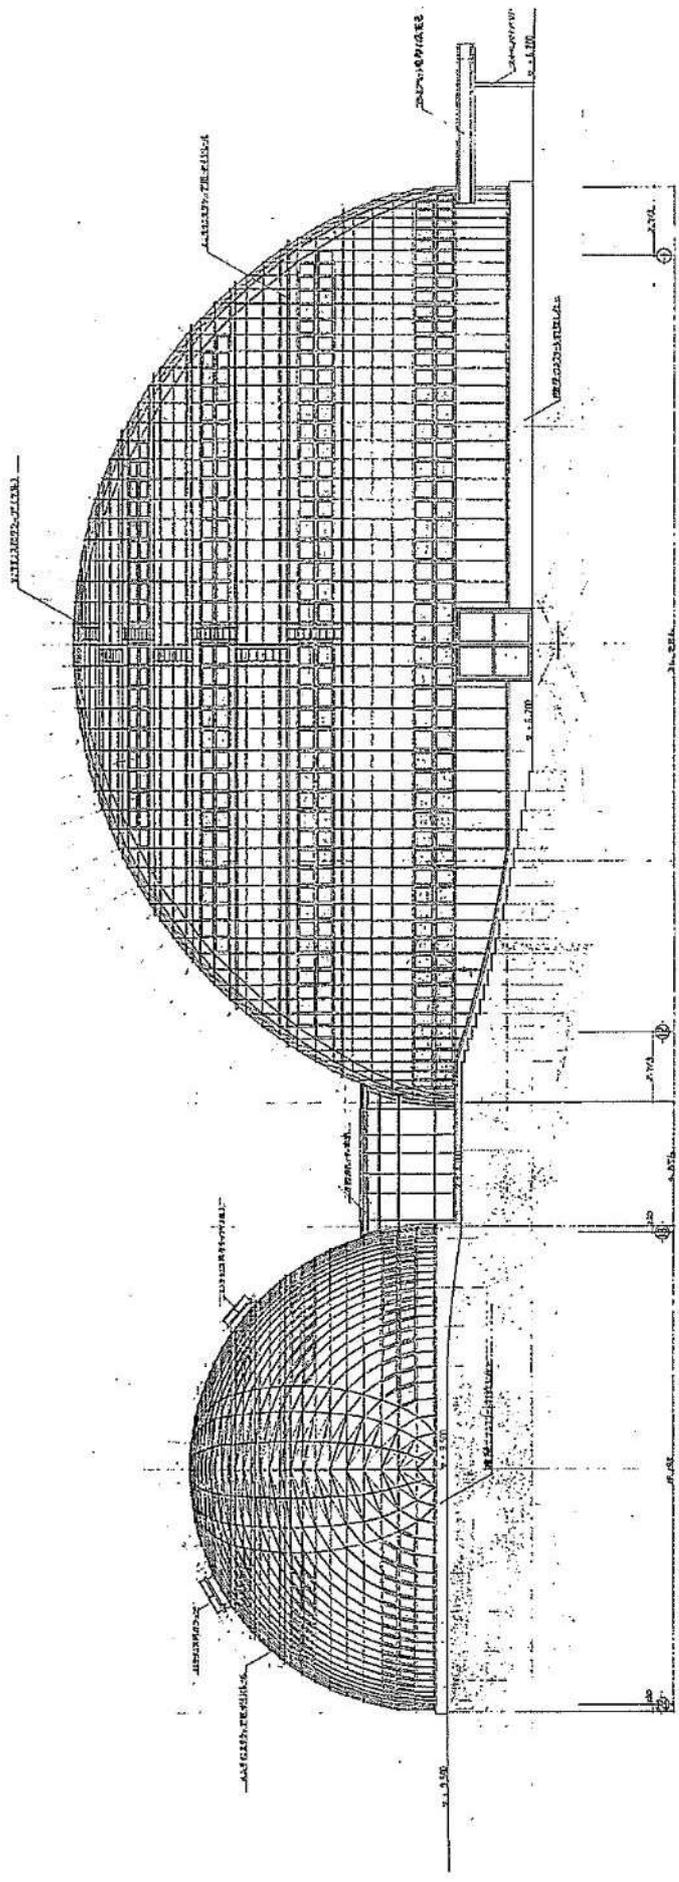

北立面図 S=1:100

設計者 東谷山フルーツパーク 設計事務所


東谷山フルーツパーク世界の熱帯果樹温室南立面図

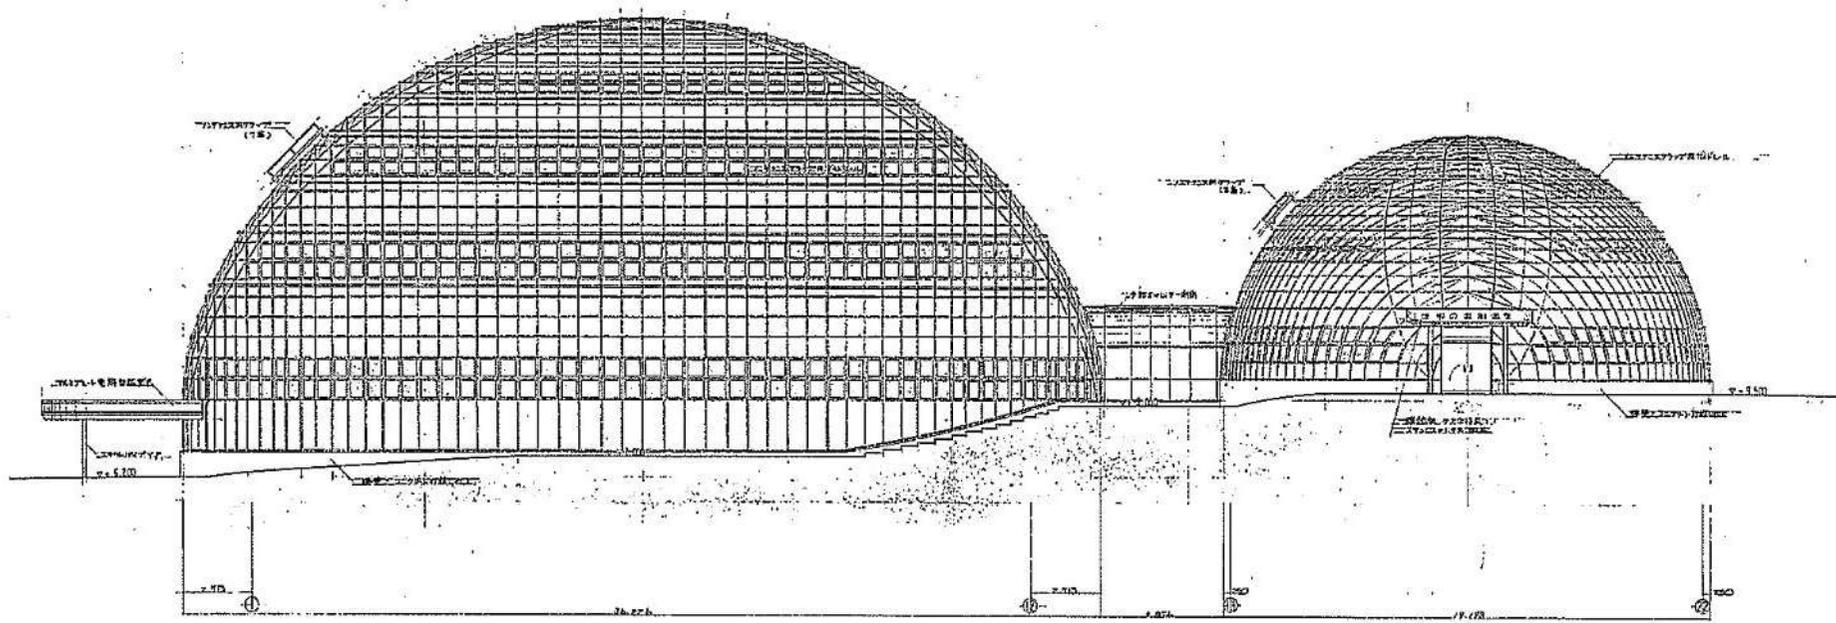

南立面図 S=1:100

※縮尺は図面A1版サイズによる

東谷山フルーツパーク世界の熱帯果樹温室西・東立面図

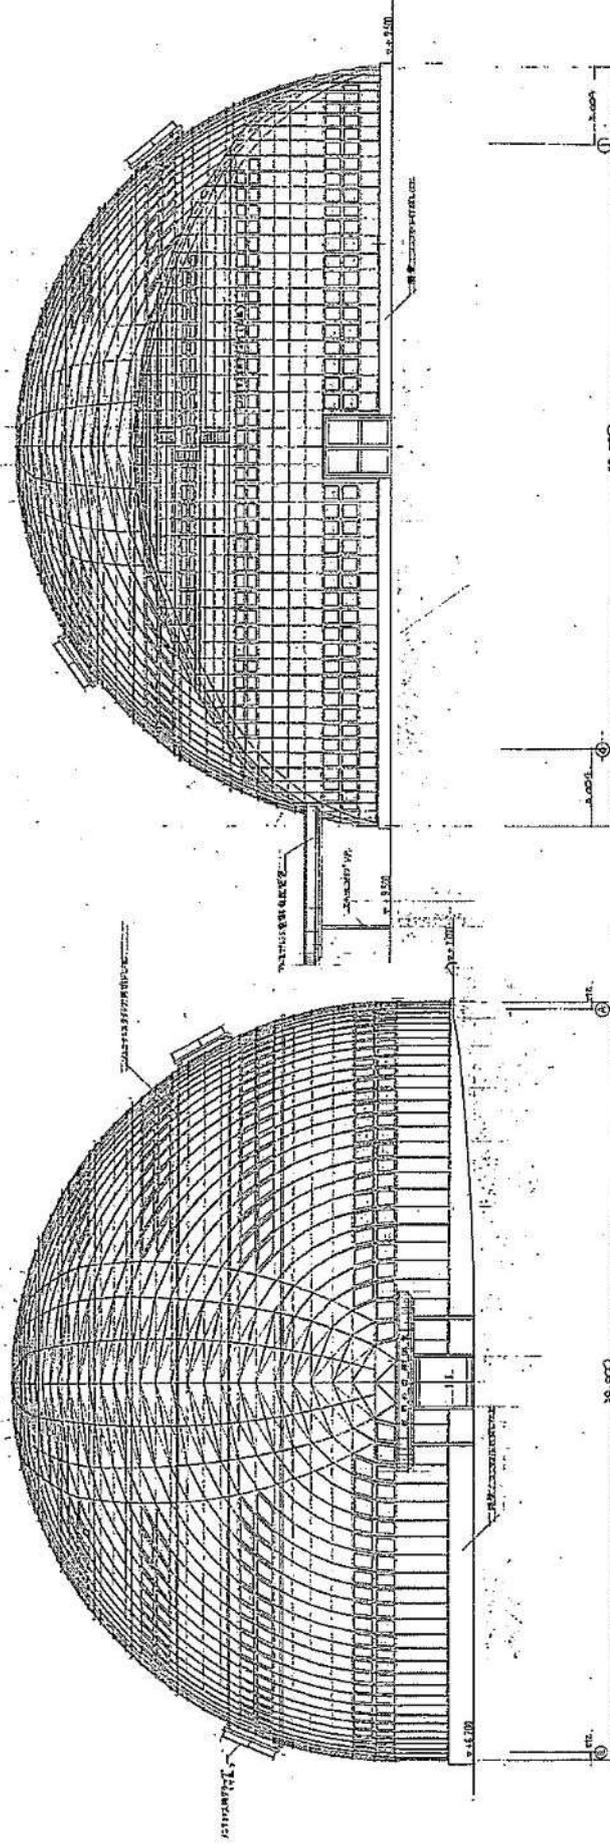


縮尺: 縮尺は図面A1版サイズによる

西立面図 S=1:100

東立面図 S=1:100

東谷山フルーツパーク世界の熱帯果樹温室断面図2







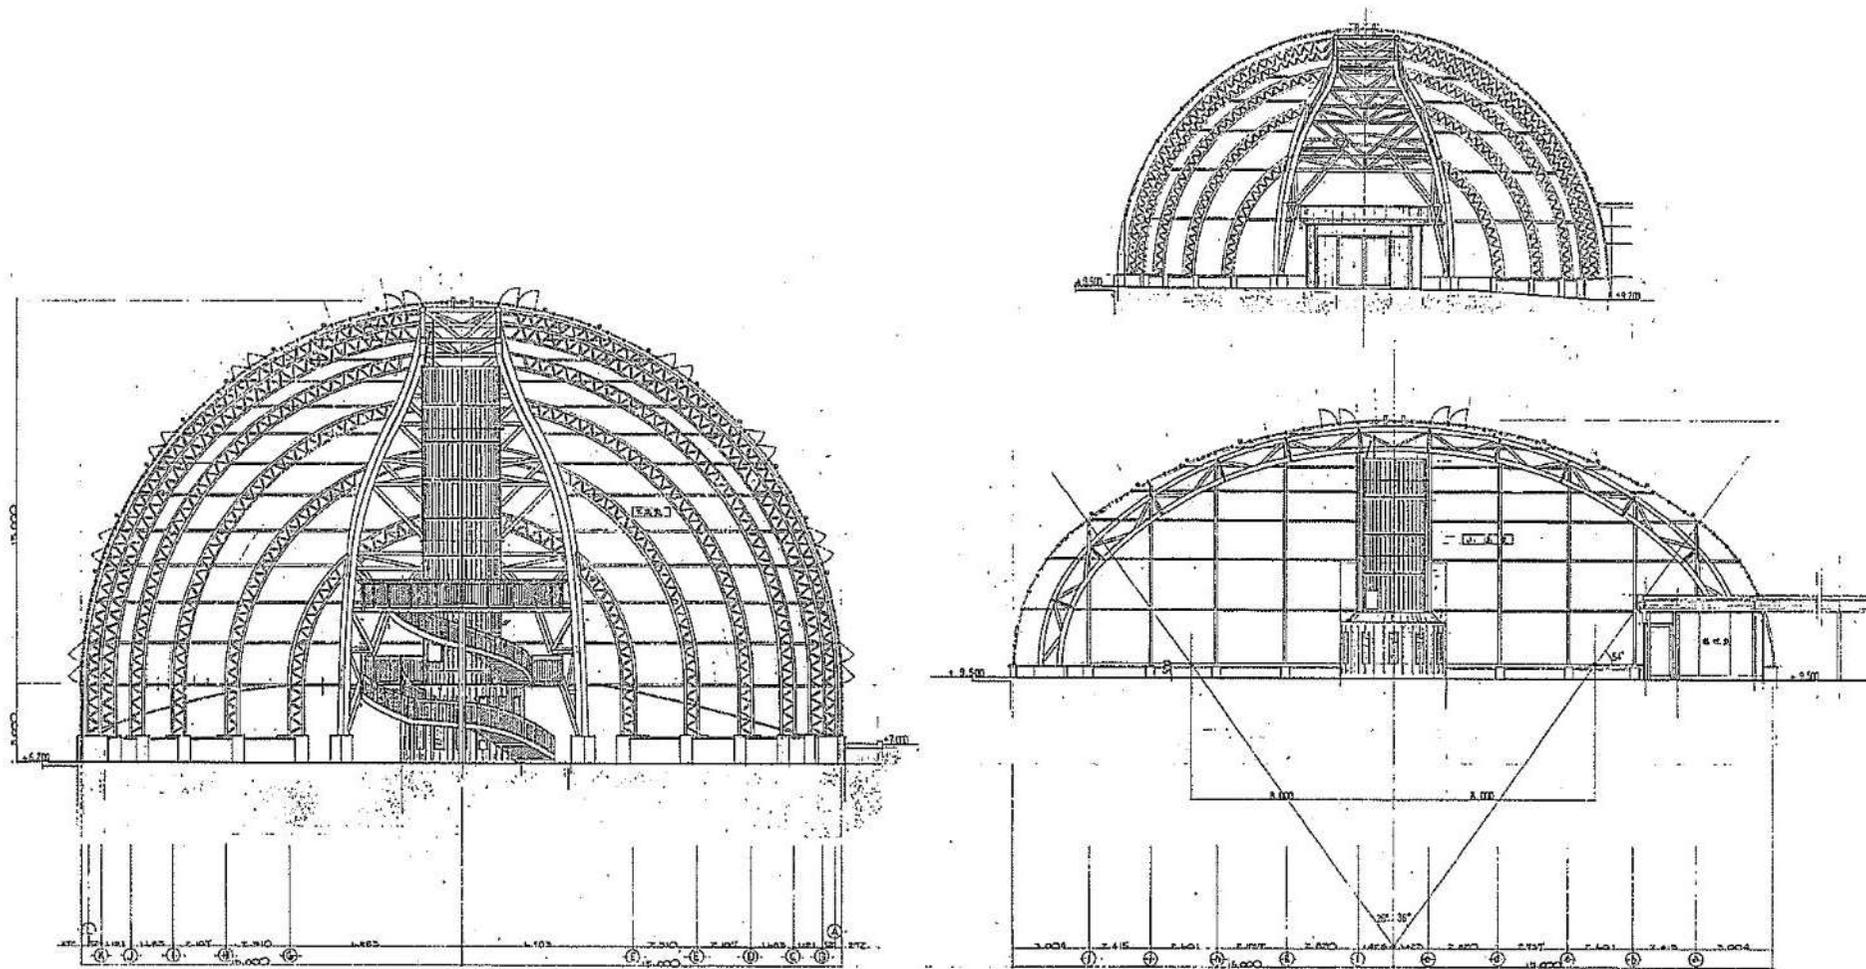


断面図 S=1:100


断面図 S=1:100

※縮尺は図面A1版サイズによる

東山フルーツパーク世界の熱帯果樹温室ポイラー室平面図・立面図

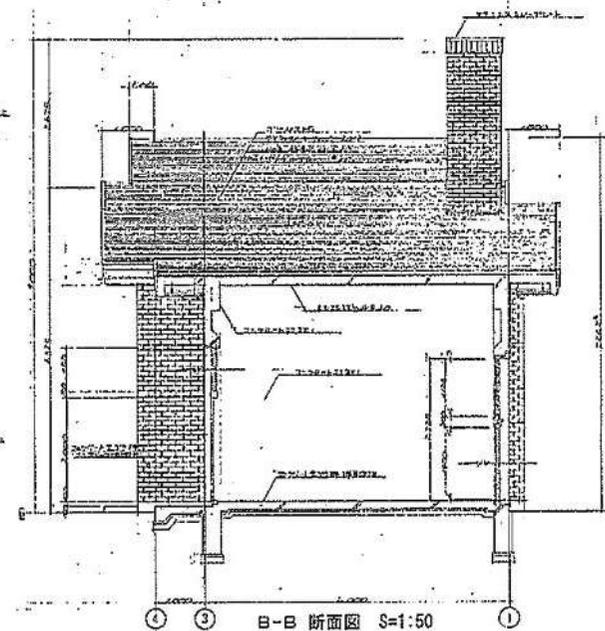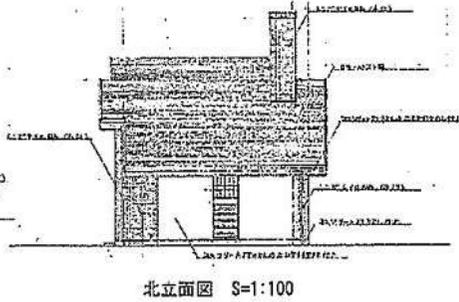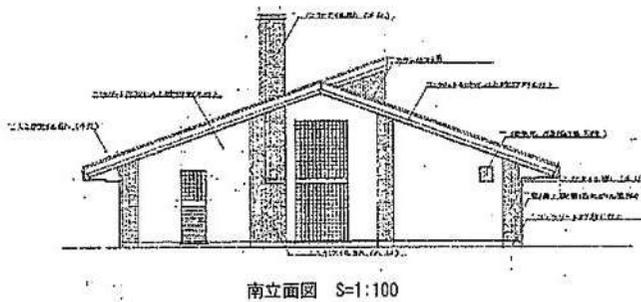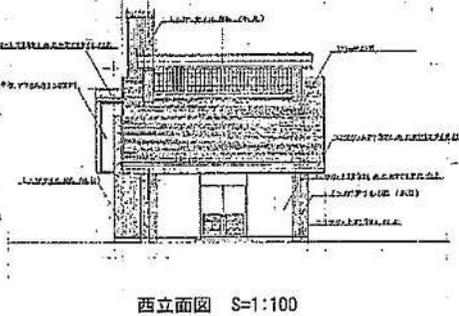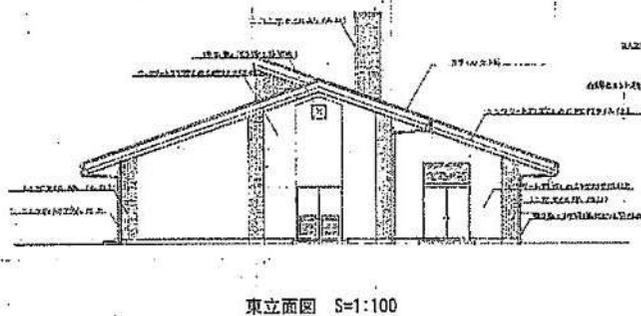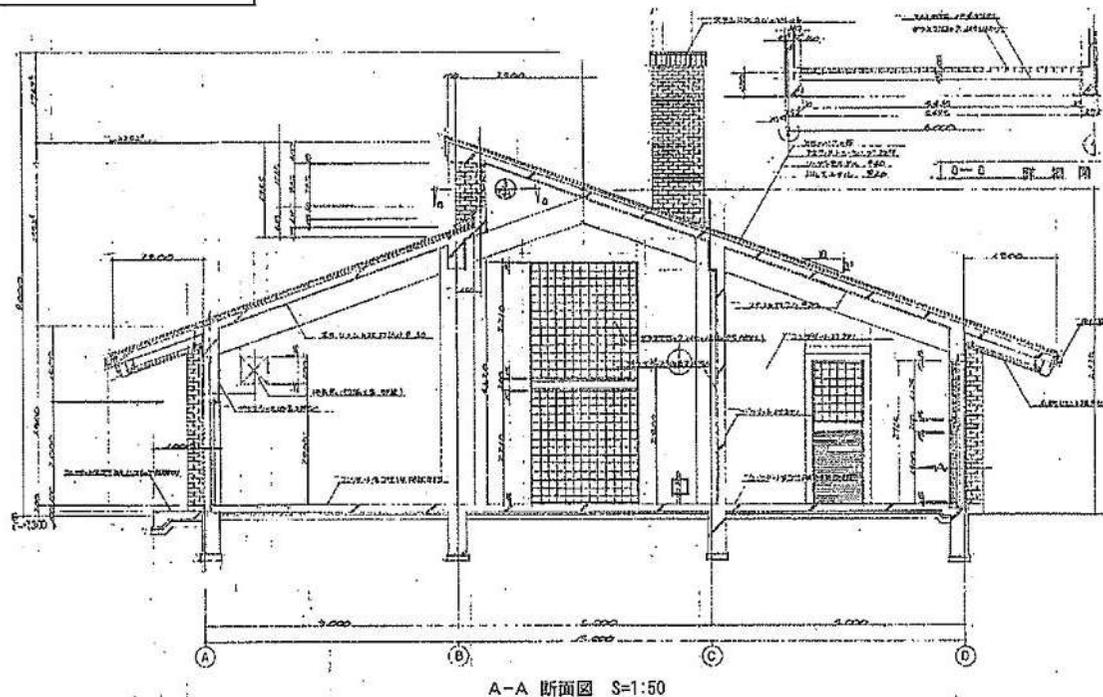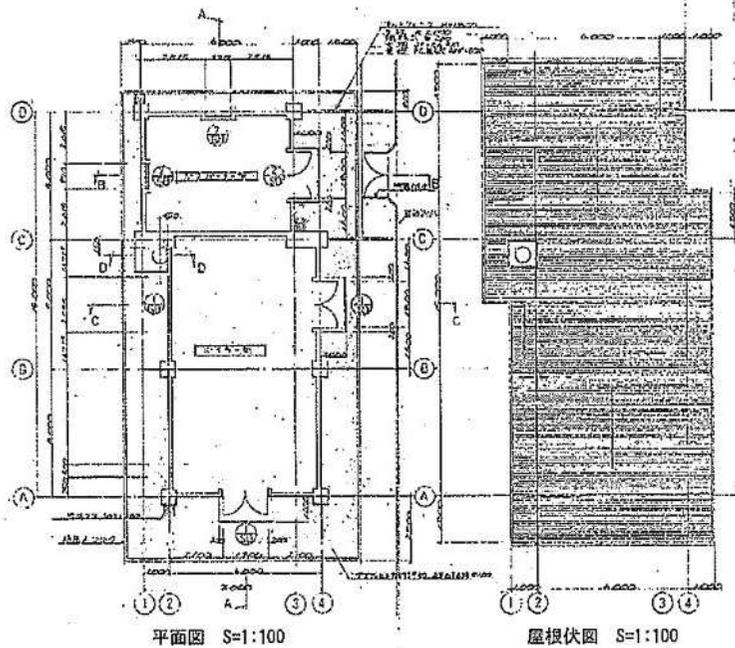


東山フルーツパーク世界の熱帯果樹温室機械室平面図・立面図

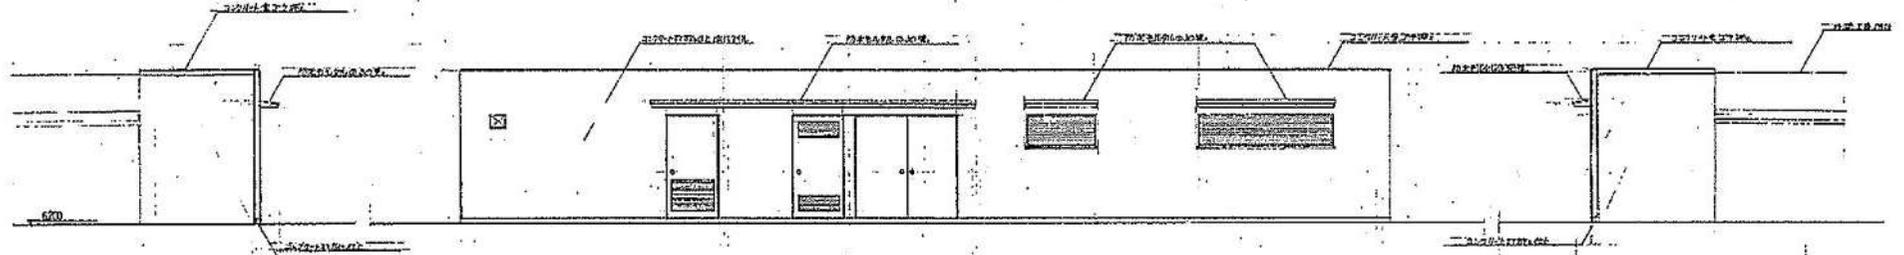

東立面図 S=1:50

北立面図 S=1:50

西立面図 S=1:50

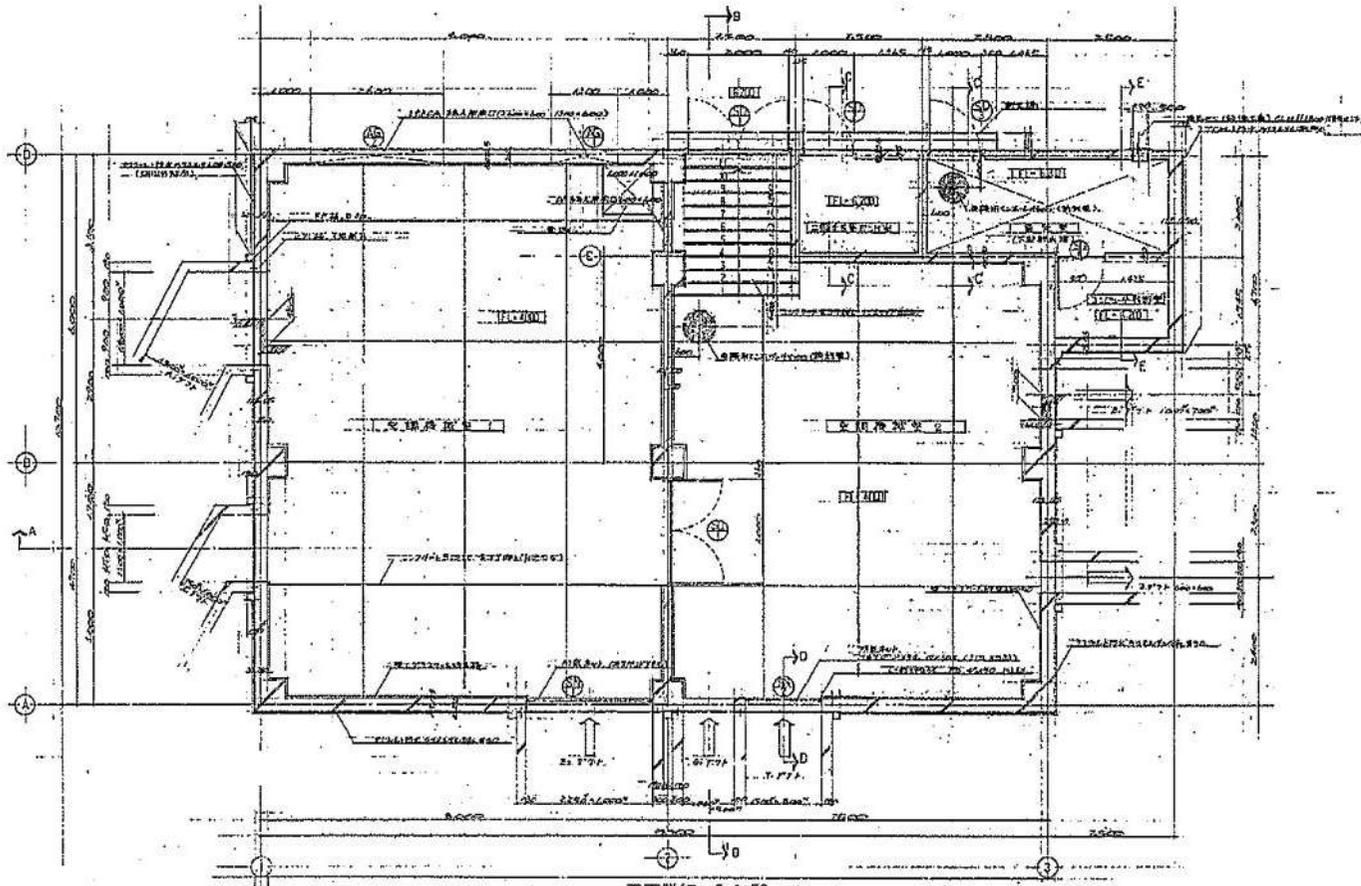

平面詳細 S=1:50