


荒子川公園ガーデンプラザ平面図

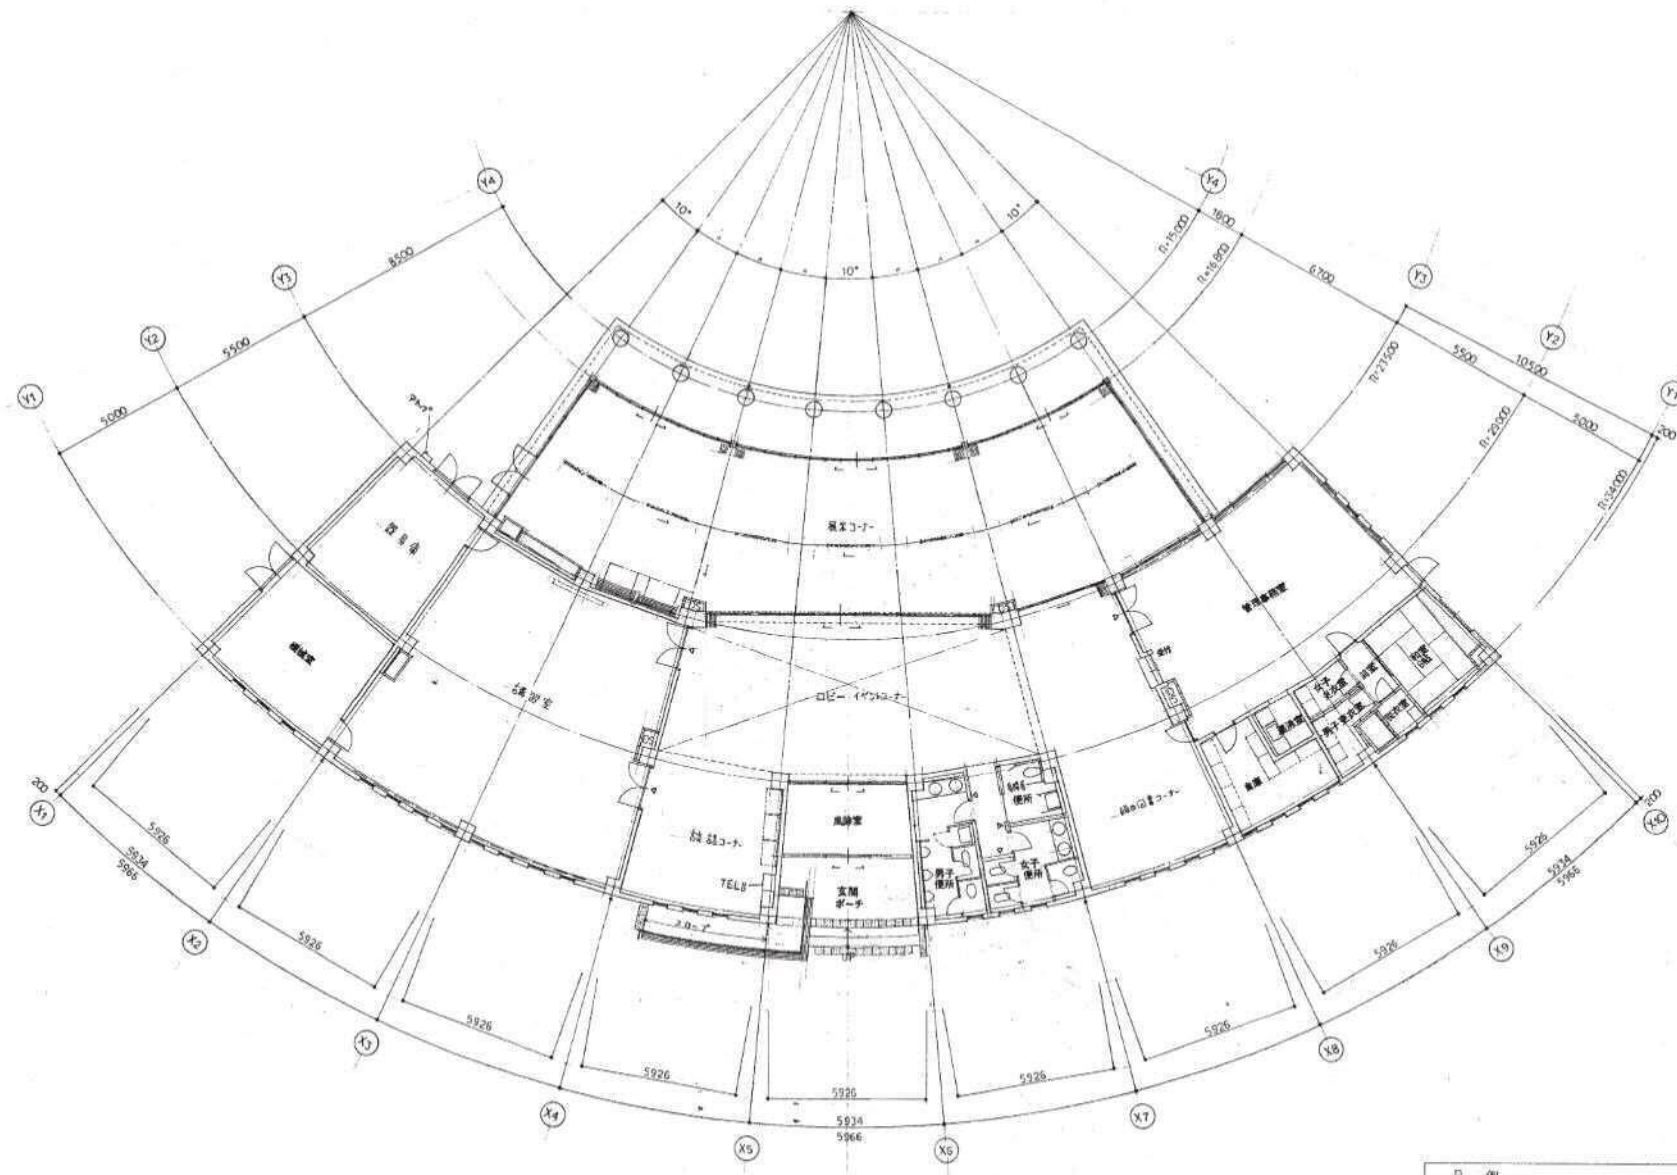

1 階平面図 S=1:100

姓名	張善清	
床號	HQ 81	
	必要	測得
代大	6.75	9.50
肺活量	2.45	7.50
肺容量	2.75	2.30


姓名	黃德昌	
床號	YZ 41	
	必要	測得
代大	6.50	9.50
肺活量	2.10	6.0
肺容量	1.35	2.55

姓名	劉慶(6)	
床號	YH 33	
	必要	測得
代大	1.75	2.00
肺活量	0.90	1.00
肺容量	0.35	0.30


月 例	月 例 (新島コナツト堂)
1944年(昭和19年)	1.55 (新島新島田田 77-4 中 50)
△	皇太子
○	皇太子スミタス 皇太子 皇太子 (本館)
△ RD	新島新島田田 77-4 中 50

※縮尺は図面A1版サイズによる

荒子川公園ガーデンプラザ立面図

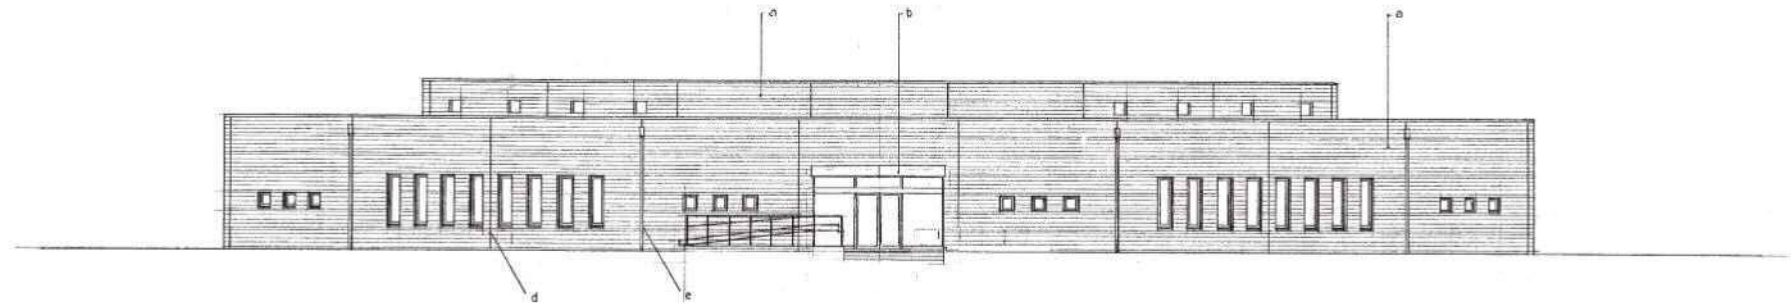

北面立面図 S=1:100

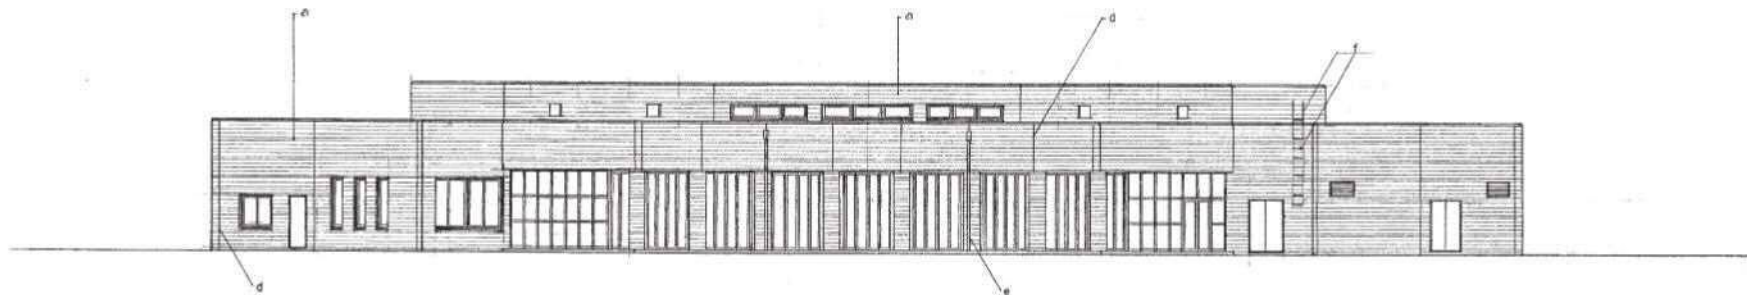

南面立面図 S=1:100




東面立面図 S=1:100

西面立面図 S=1:100


仕様	
a	50ミリ塩化ビニル樹脂(塩化ビニル)系50ミリ塩化ビニル樹脂(塩化ビニル)
b	アルミ樹脂複合材 20 厚板塗装
c	押出成形 11+30 (914) 断面に据置
d	縦型スチール 80φ 断面に据置 (小断面)
e	ステンレス 11+30φ 22

※縮尺は図面A1版サイズによる


荒子川公園ガーデンプラザ断面図

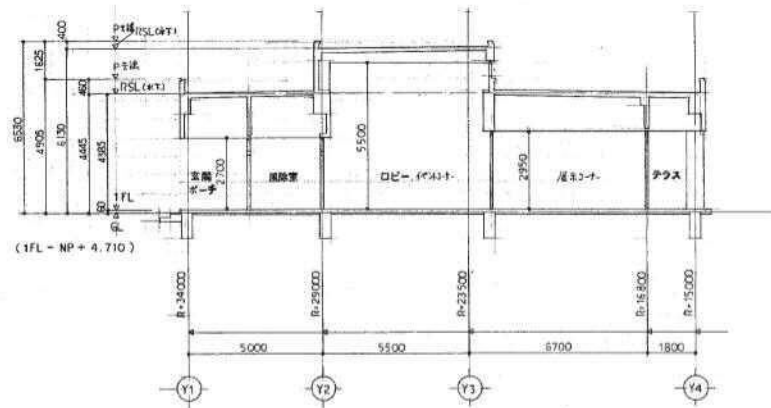



A-A断面図 S=1:100

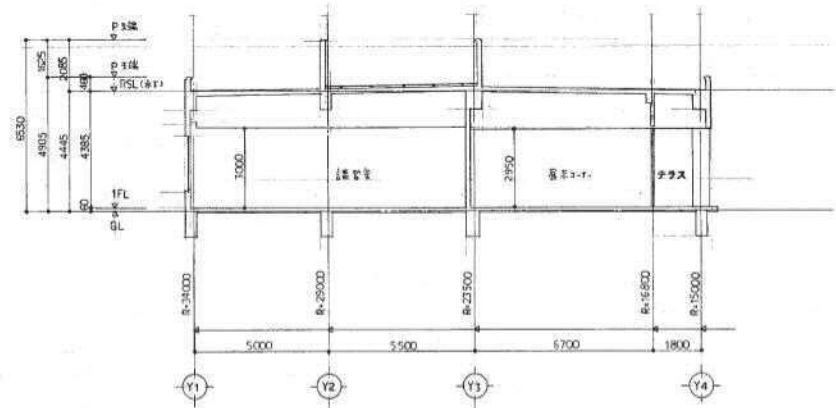

B-B断面図 S=1:100

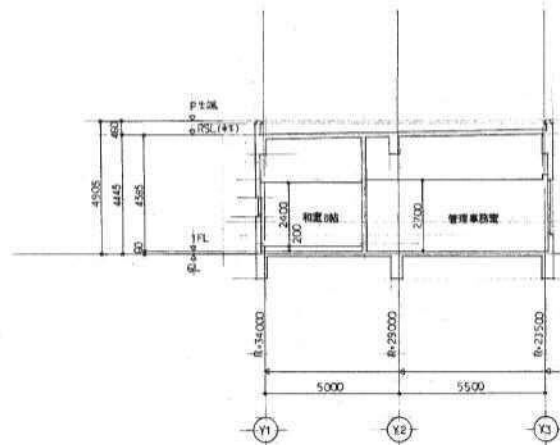


C-C断面図 S=1:100

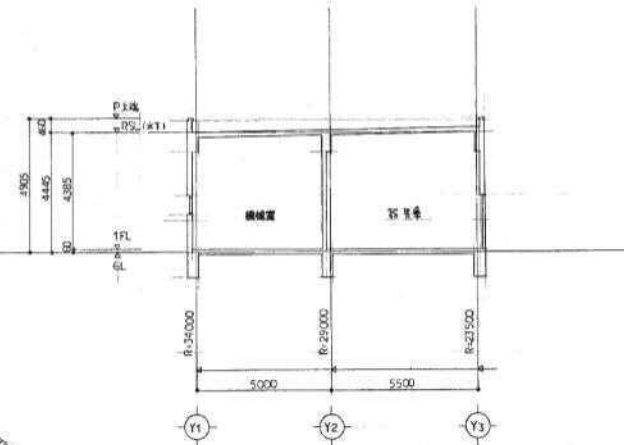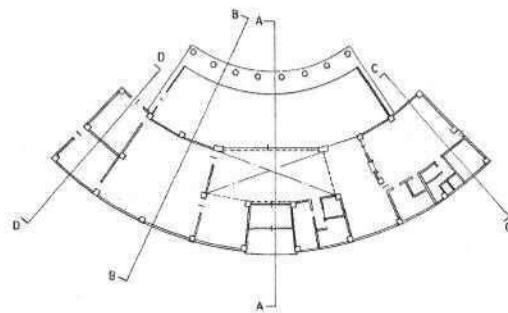

D-D断面図 S=1:100

荒子川公園ガーデンプラザ屋根伏図

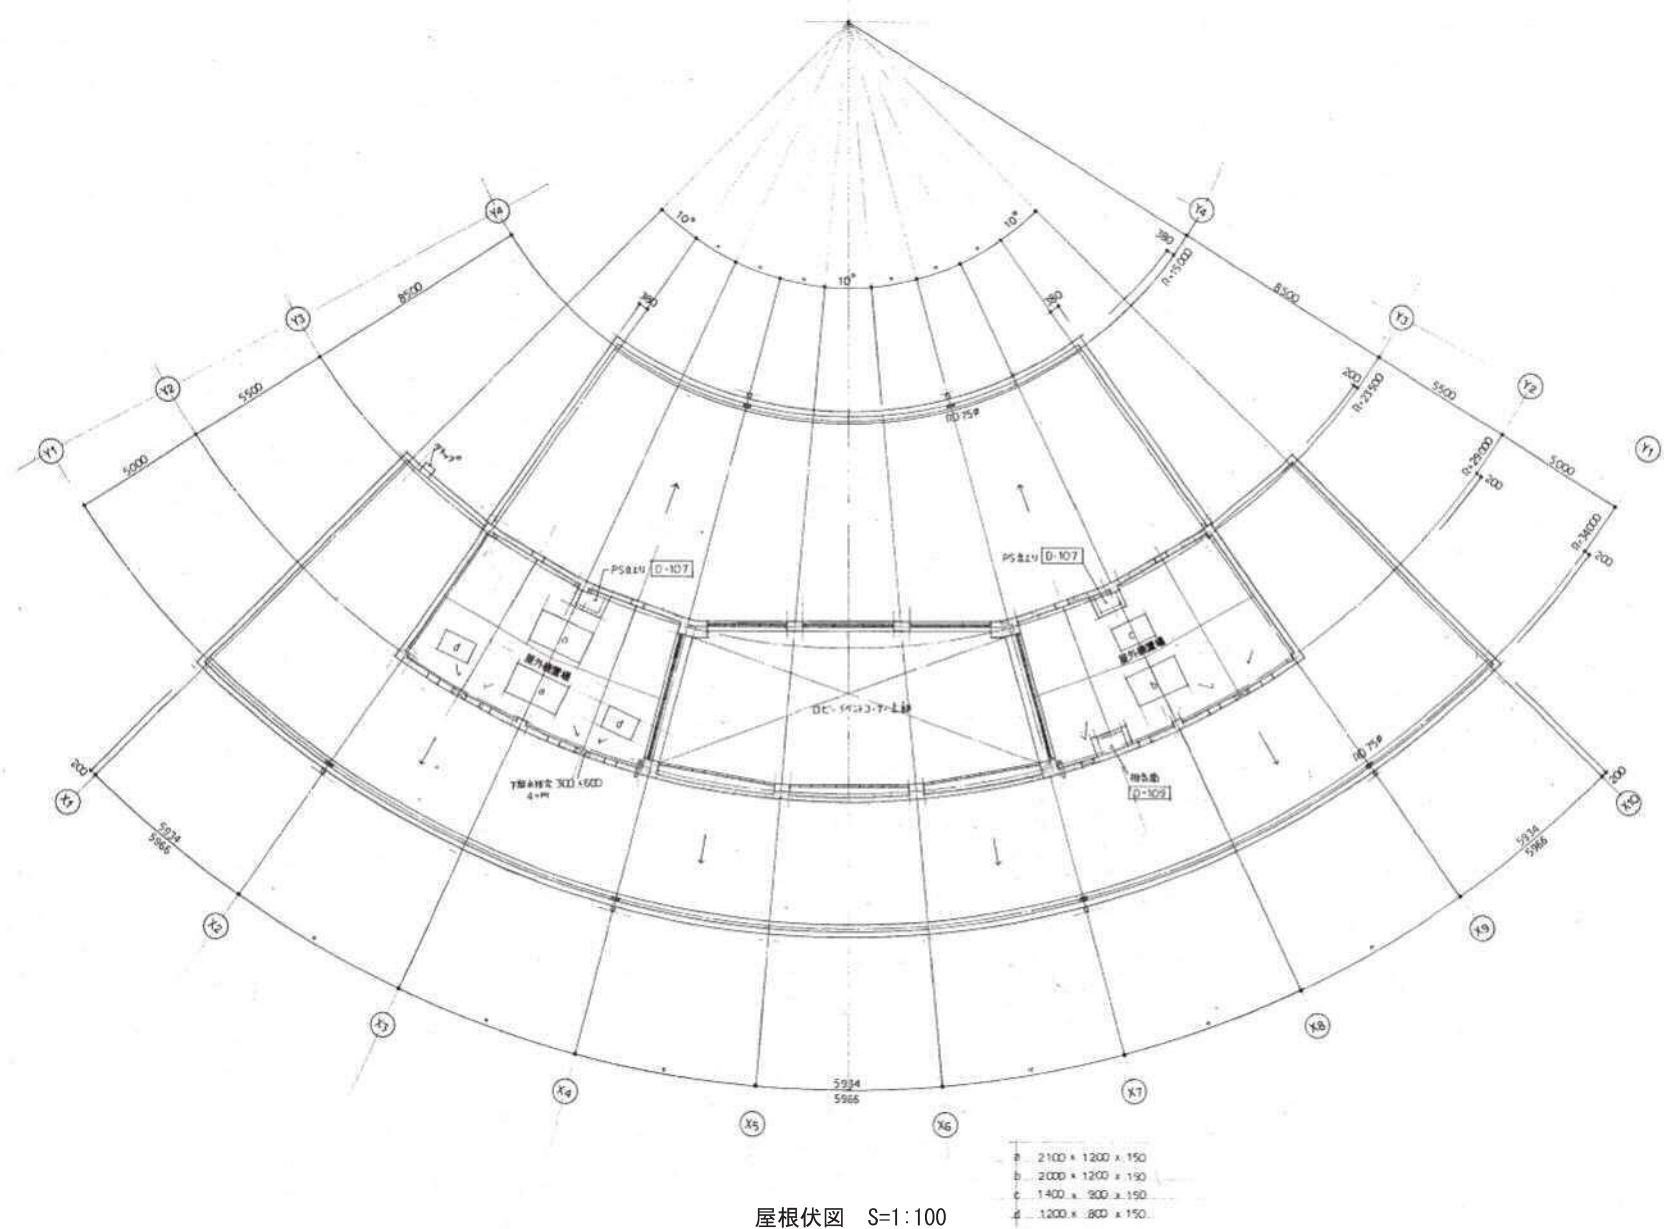

※縮尺は図面A1版サイズによる