


庄内緑地グリーンプランザ1階平面図

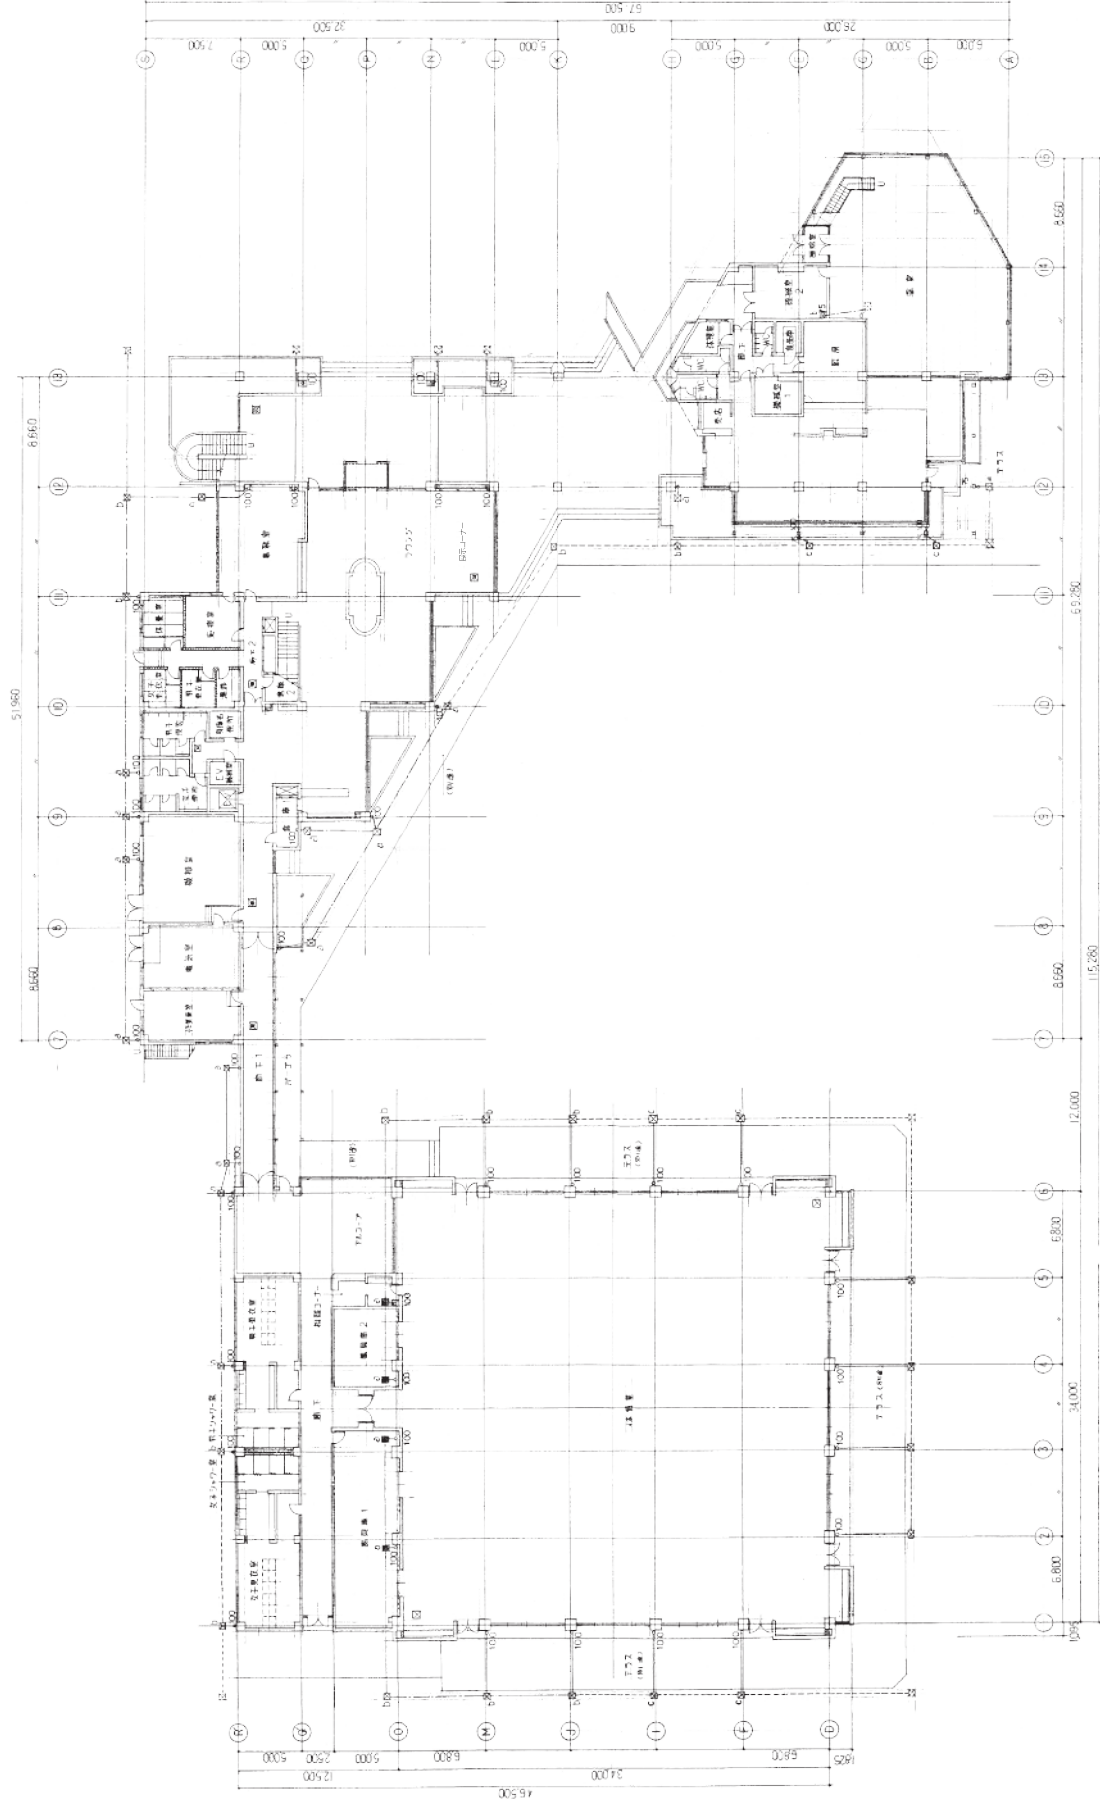


1階平面図 S=1:200

[illegible]

※縮尺は図面A1版サイズによる


庄内緑地グリーンプラザ2階平面図

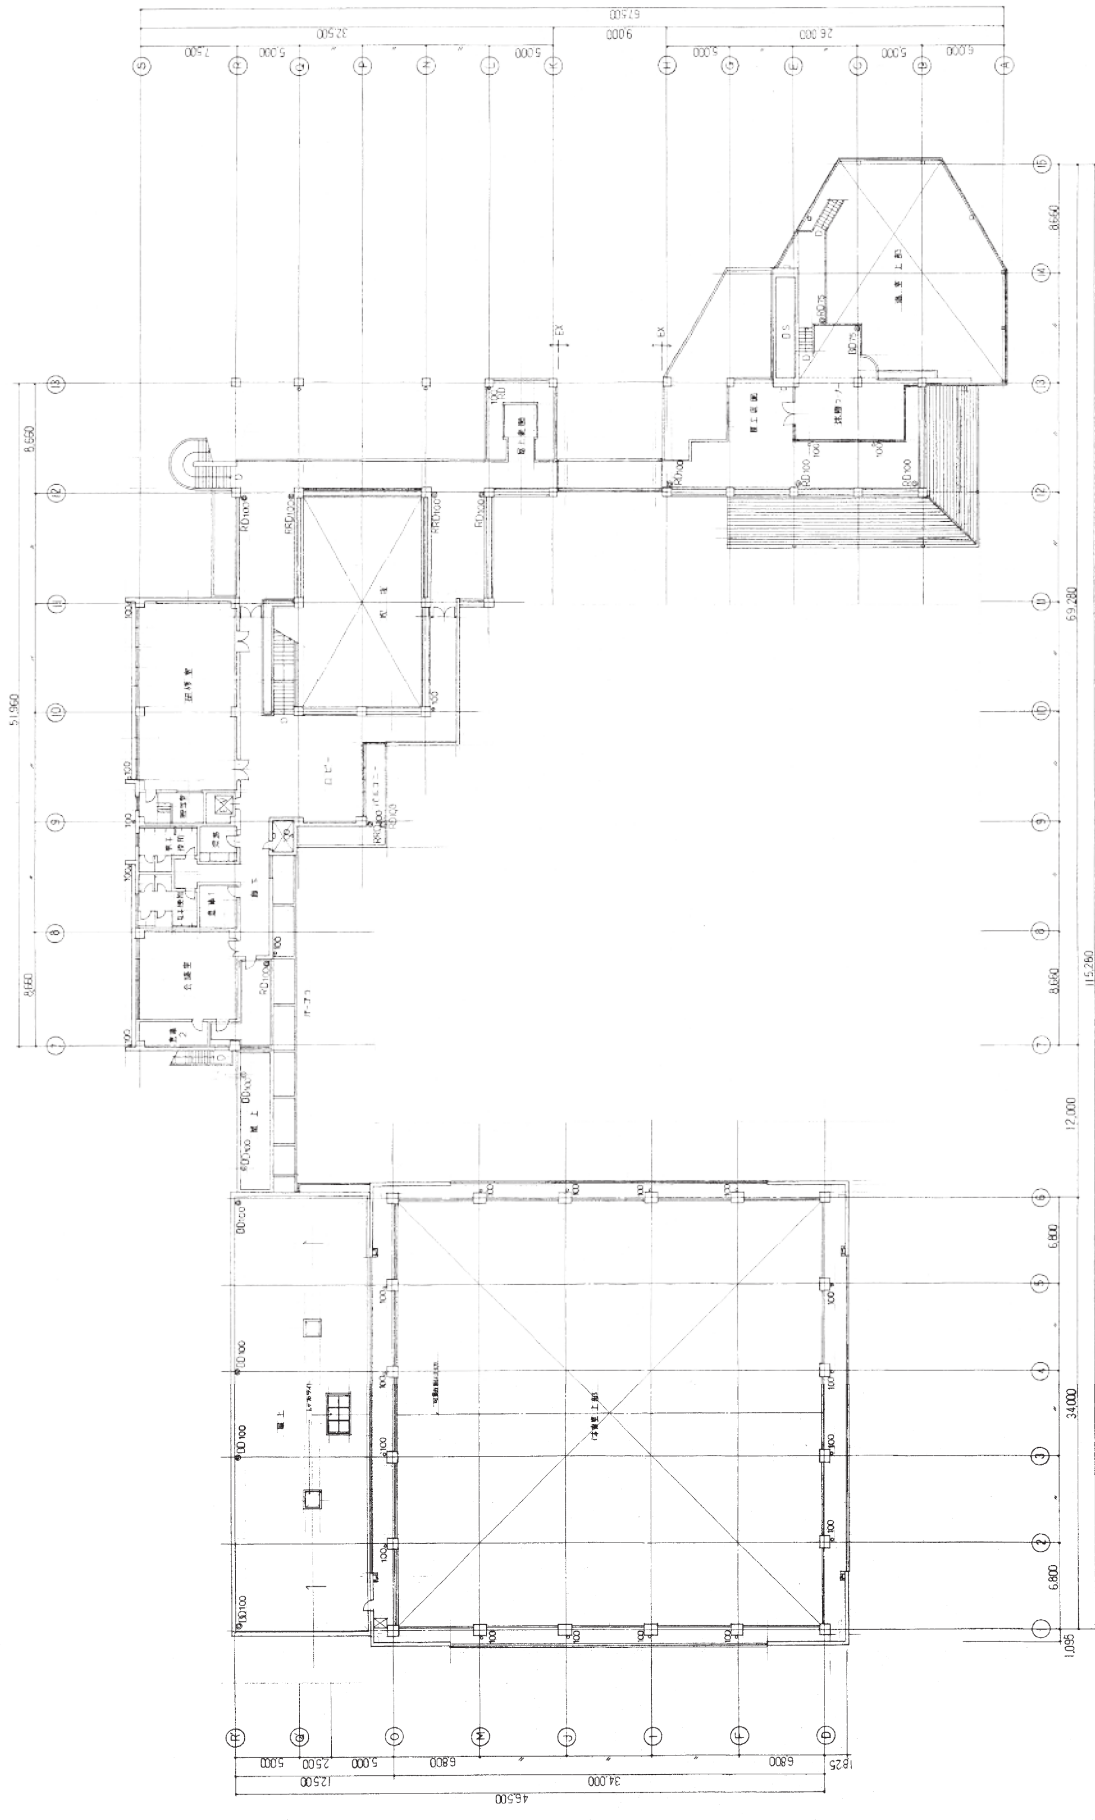


2階平面図 S=1:200

※縮尺は図面A1版サイズによる


庄内緑地グリーンプラザ立面図1

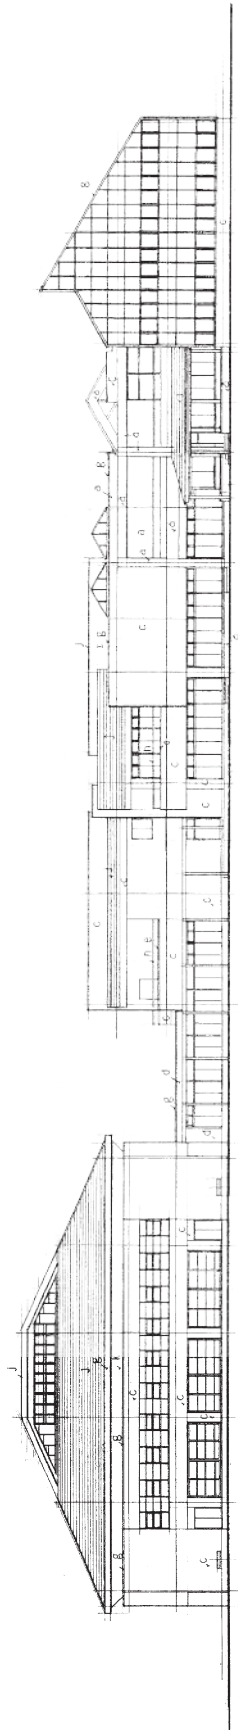

南立面图 S=1:200

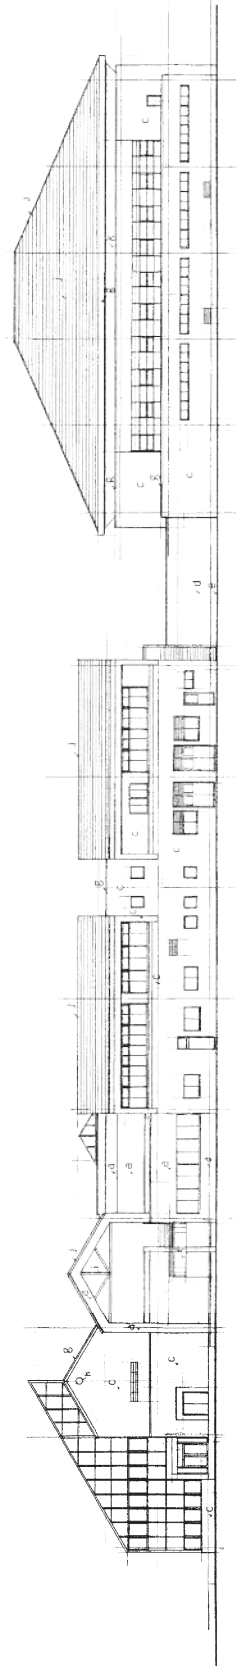

北立面图 $S=1:200$

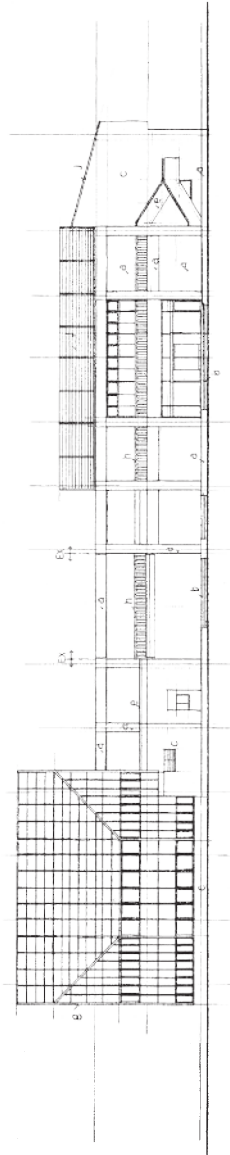


東立面図 S=1:200


二 具 類

A	— 50 — 27 磁器タイル
B	— 51 — 磁器タイル
C	— 52 — 磁器タイル
D	— 53 — 磁器タイル
E	— 54 — 磁器タイル
F	— 55 — 磁器タイル
G	— 56 — 磁器タイル
H	— 57 — 磁器タイル
I	— 58 — 磁器タイル
J	— 59 — 磁器タイル
K	— 60 — 磁器タイル
L	— 61 — 磁器タイル
M	— 62 — 磁器タイル
N	— 63 — 磁器タイル
O	— 64 — 磁器タイル
P	— 65 — 磁器タイル
Q	— 66 — 磁器タイル
R	— 67 — 磁器タイル
S	— 68 — 磁器タイル
T	— 69 — 磁器タイル
U	— 70 — 磁器タイル
V	— 71 — 磁器タイル
W	— 72 — 磁器タイル
X	— 73 — 磁器タイル
Y	— 74 — 磁器タイル
Z	— 75 — 磁器タイル


庄内緑地グリーンプラザ立面図2

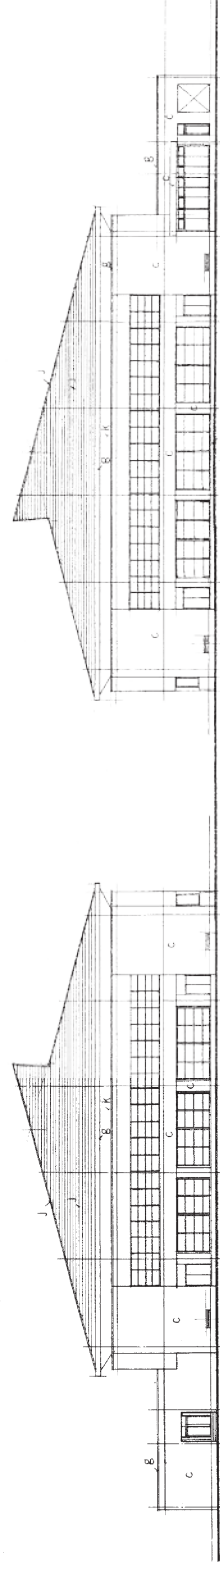

西立面図 S=1:200

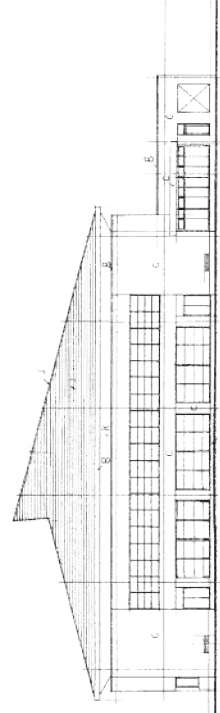


東立面図 S=1:200

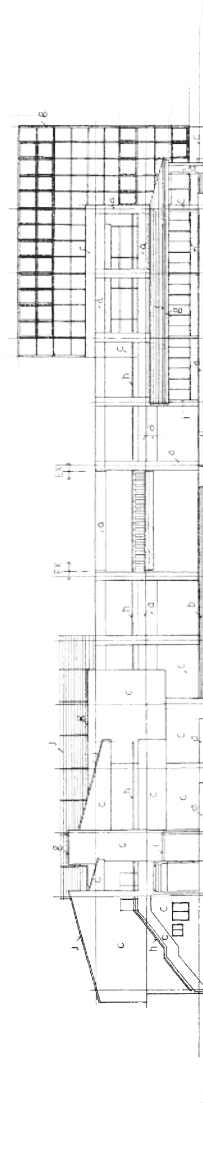


西立面図 S=1:200


庄内緑地グリーンプラザ断面図

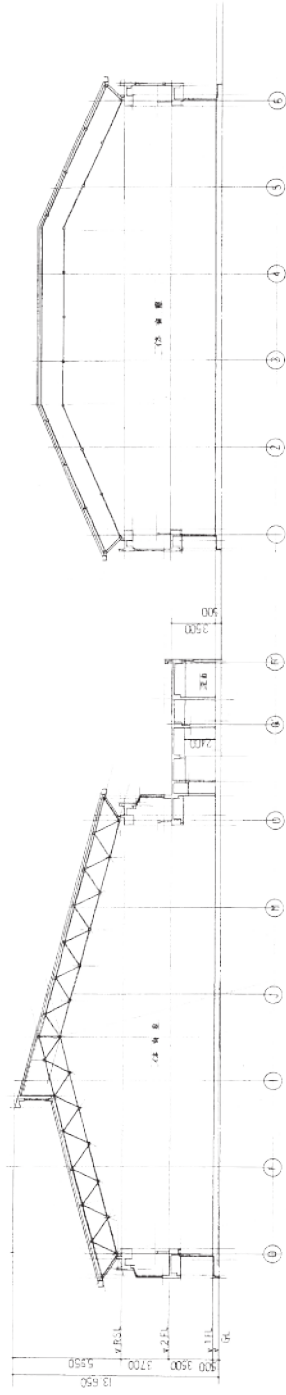

体育館棟断面図 S=1:200

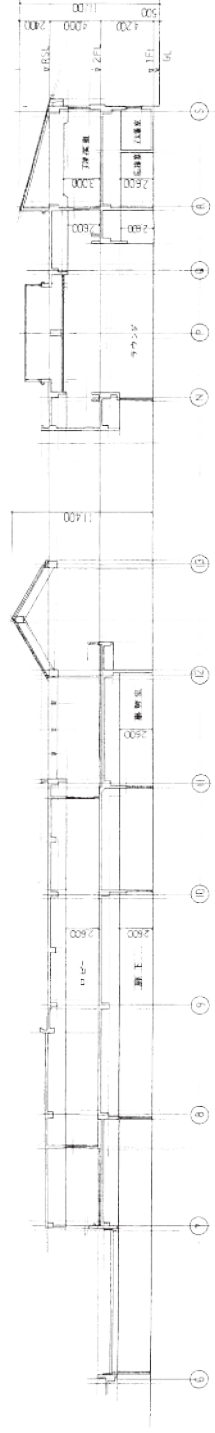

管理棟断面図 S=1:200

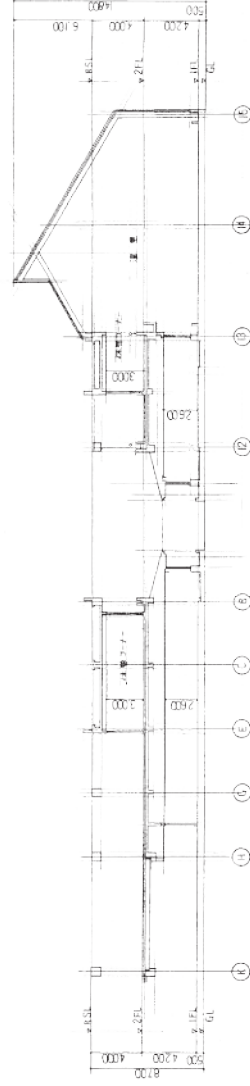

温室断面図 S=1:200