


白鳥庭園清羽亭（本館）平面図

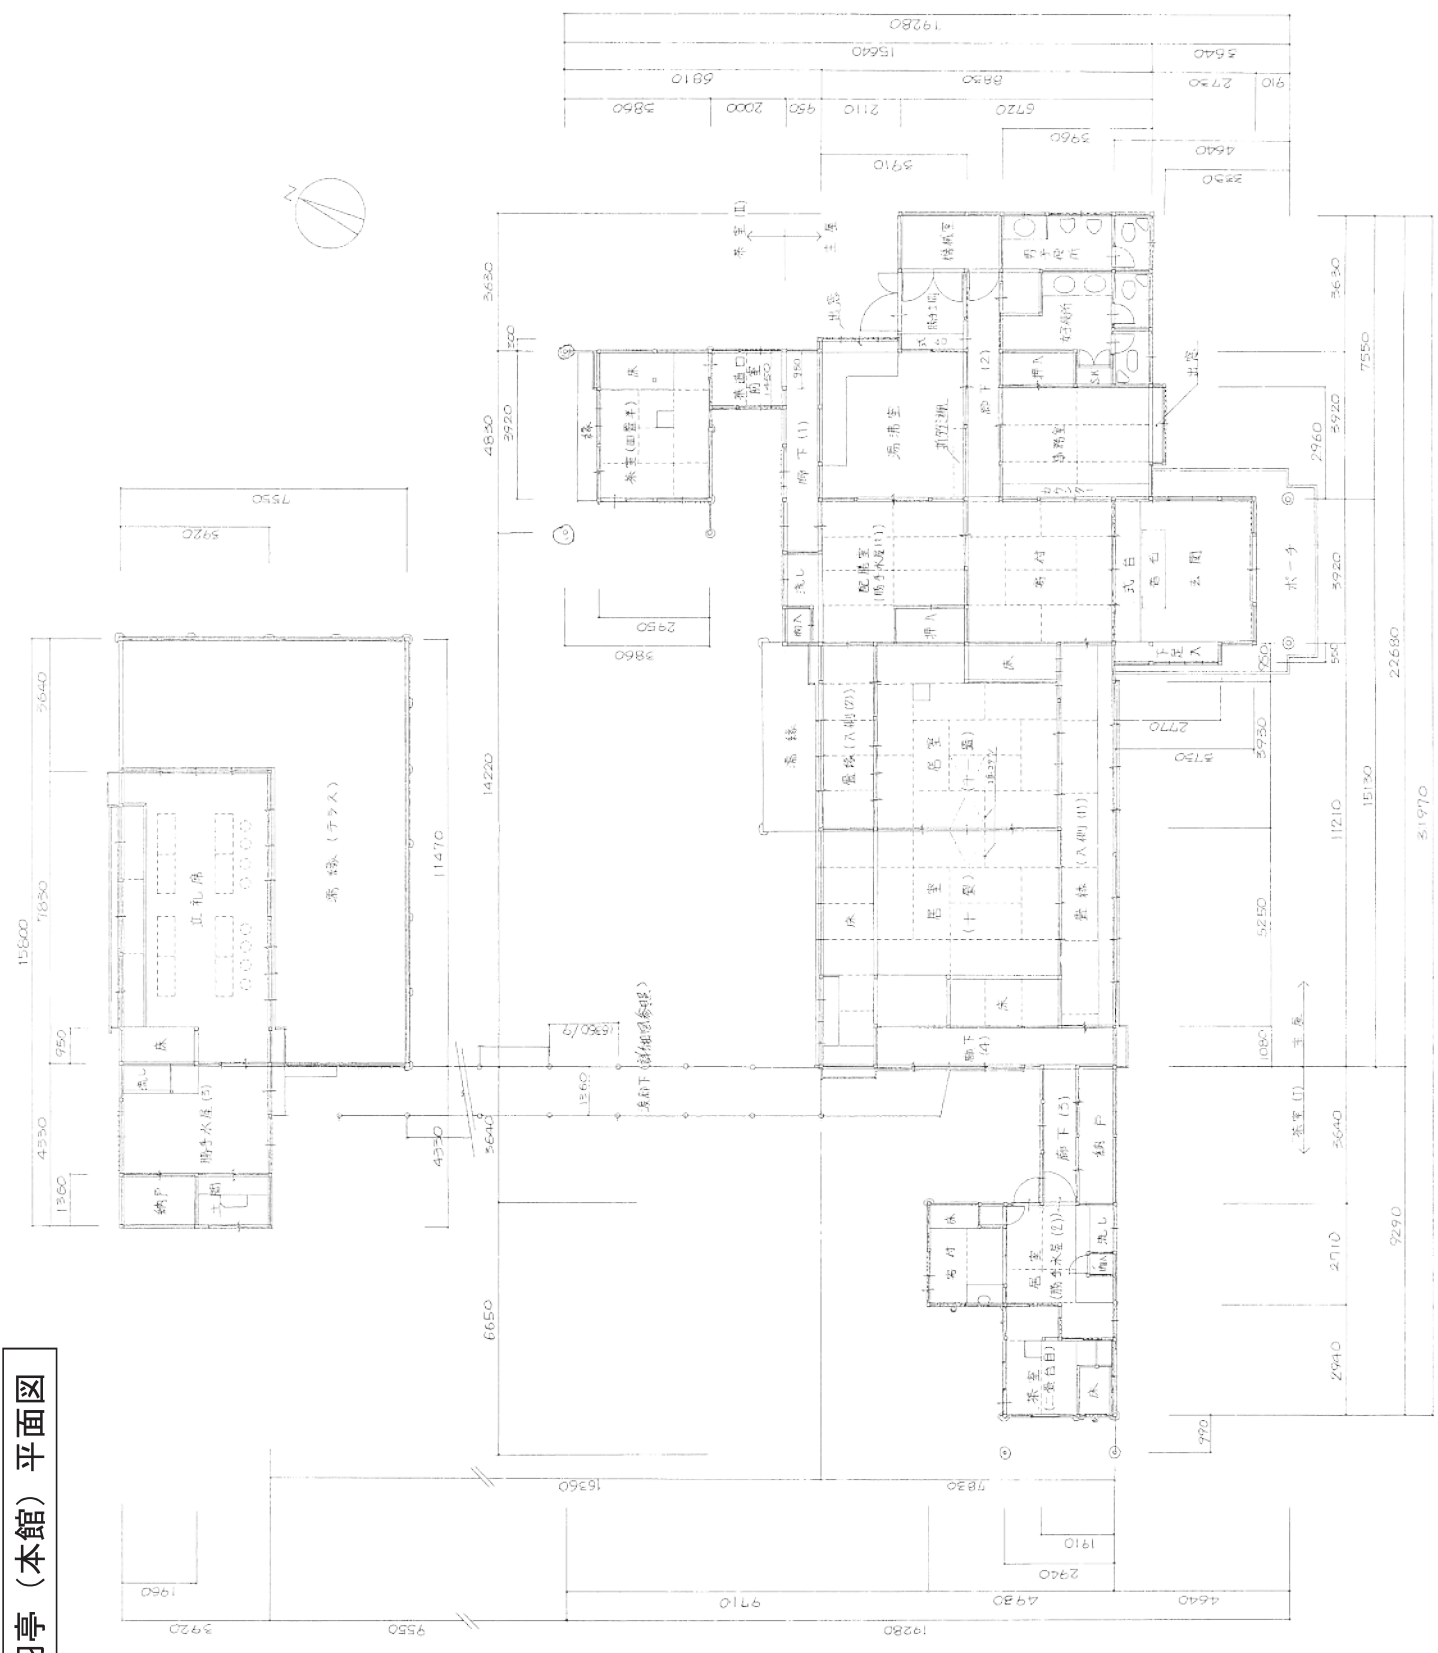


平面図 S=1:100

※縮尺は図面A2版サイズによる


白鳥庭園清羽亭(本館)断面図-1




北～南断面図 $S=1:100$

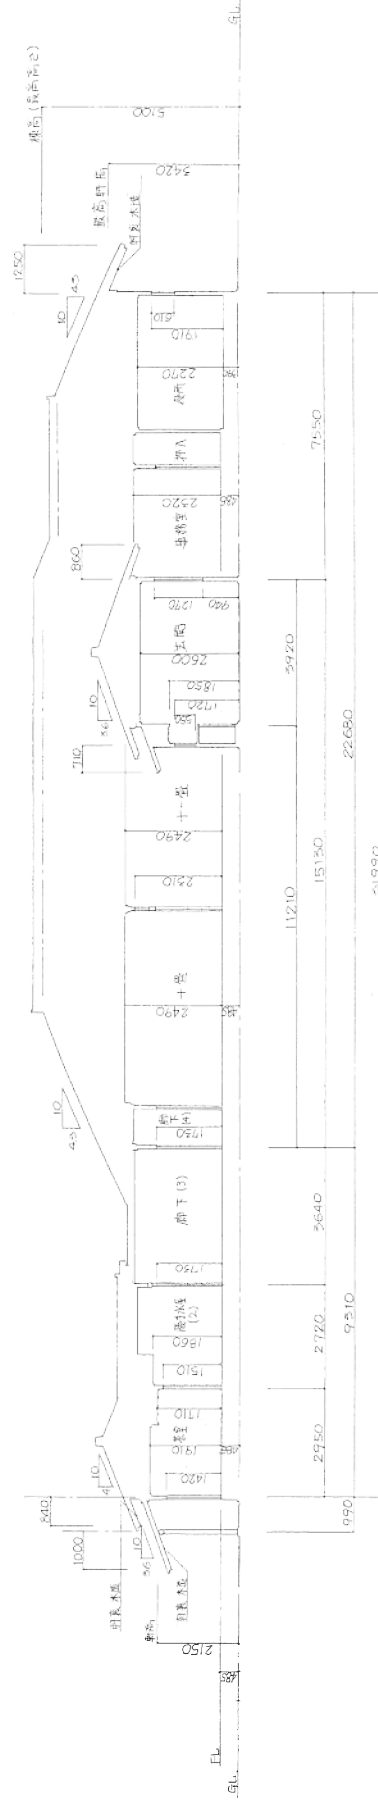

西、東、断面図 $S=1:100$

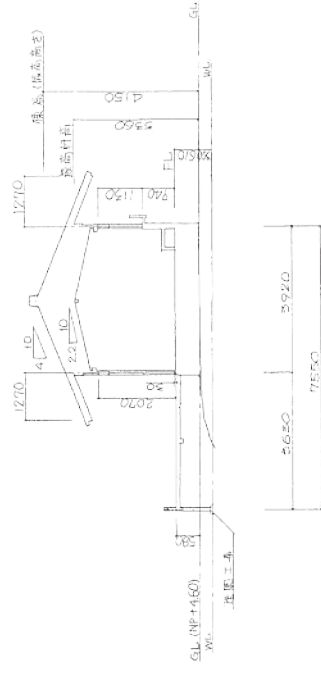


北、南断面图 $S=1:100$

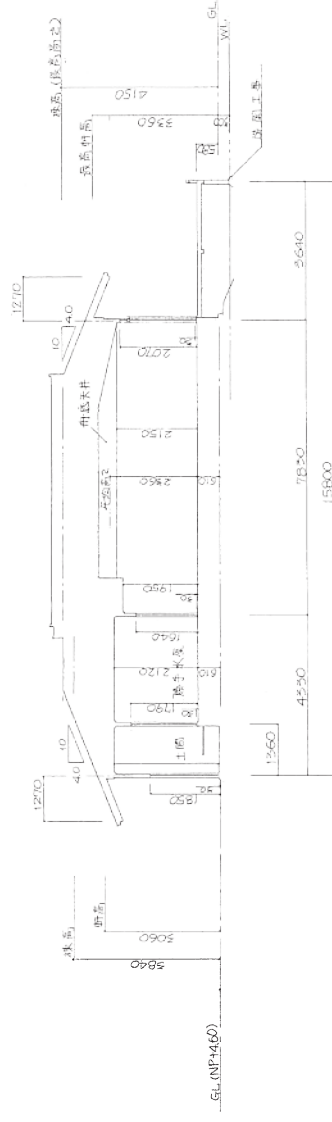

西～東断面図 $S=1:100$



白鳥庭園管理棟平面詳細図

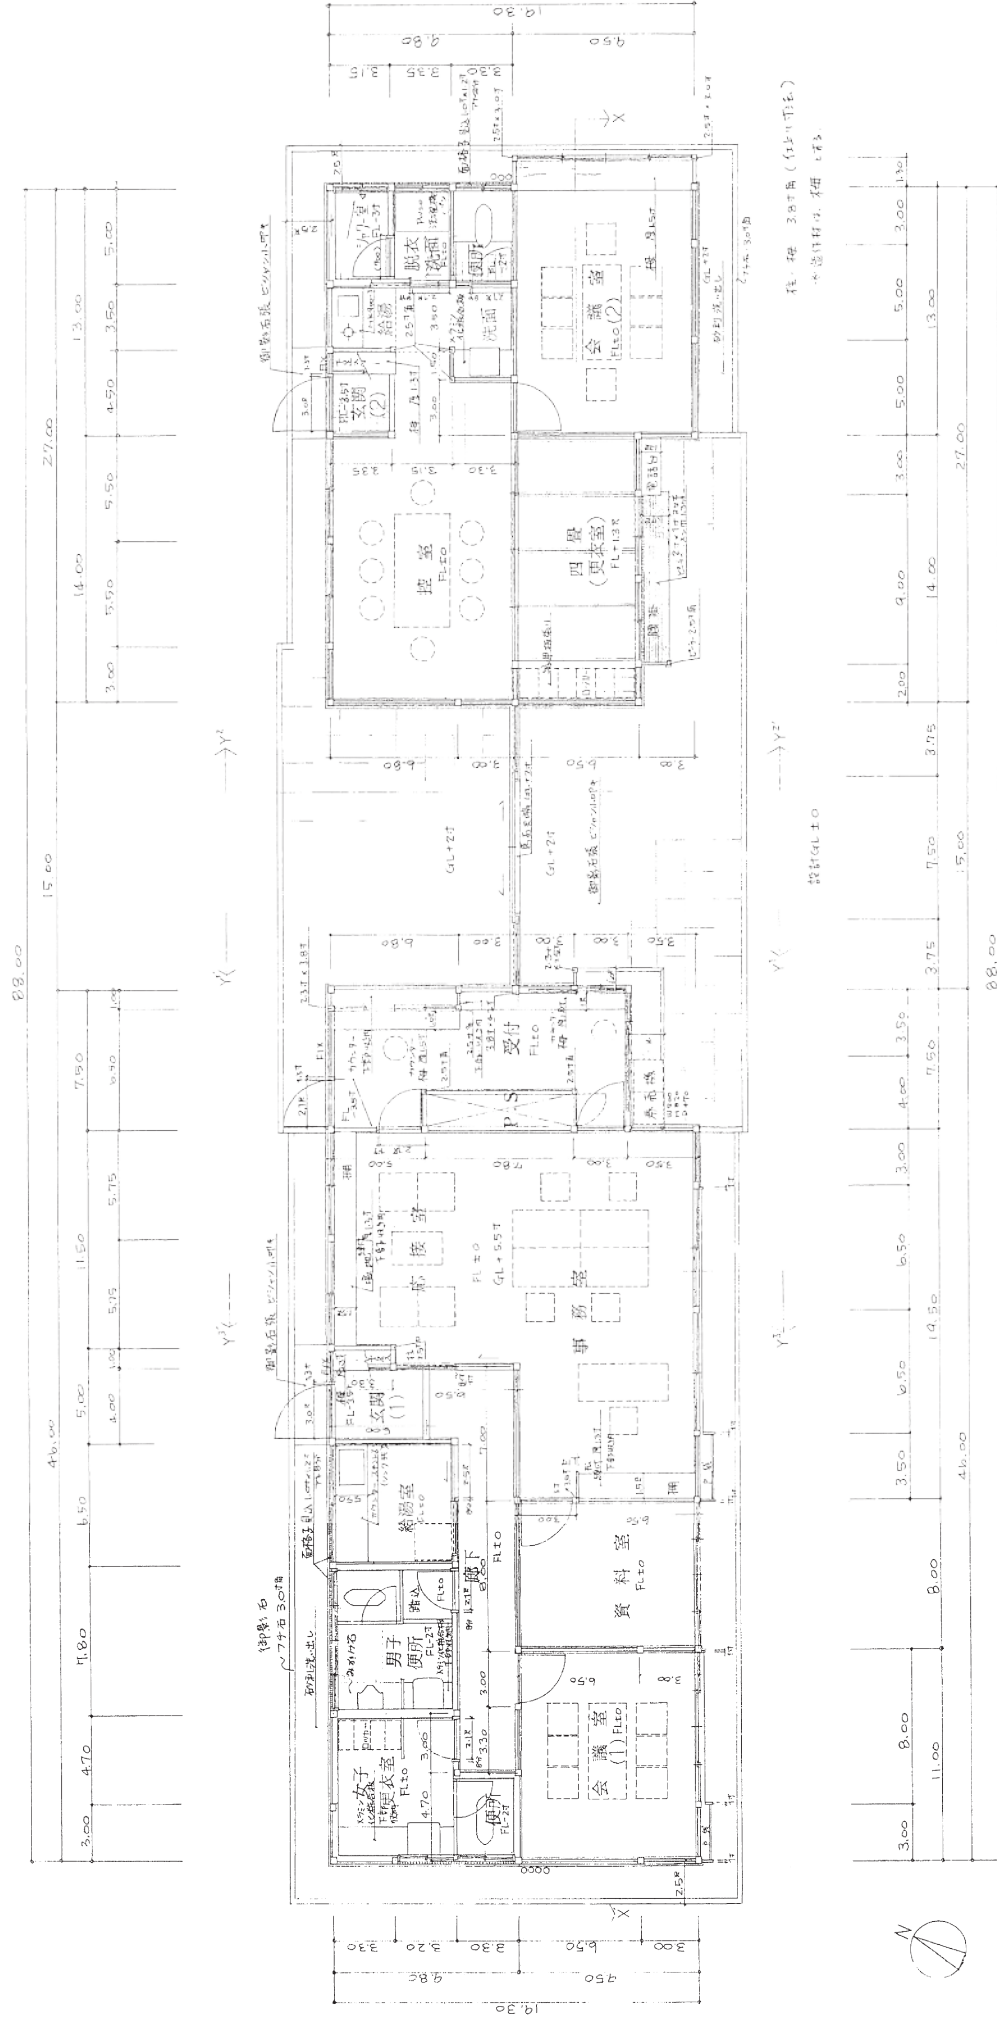

平面詳細図 $S=1:60$


※縮尺は図面A2版サイズによる

白鳥庭園管理棟断面図

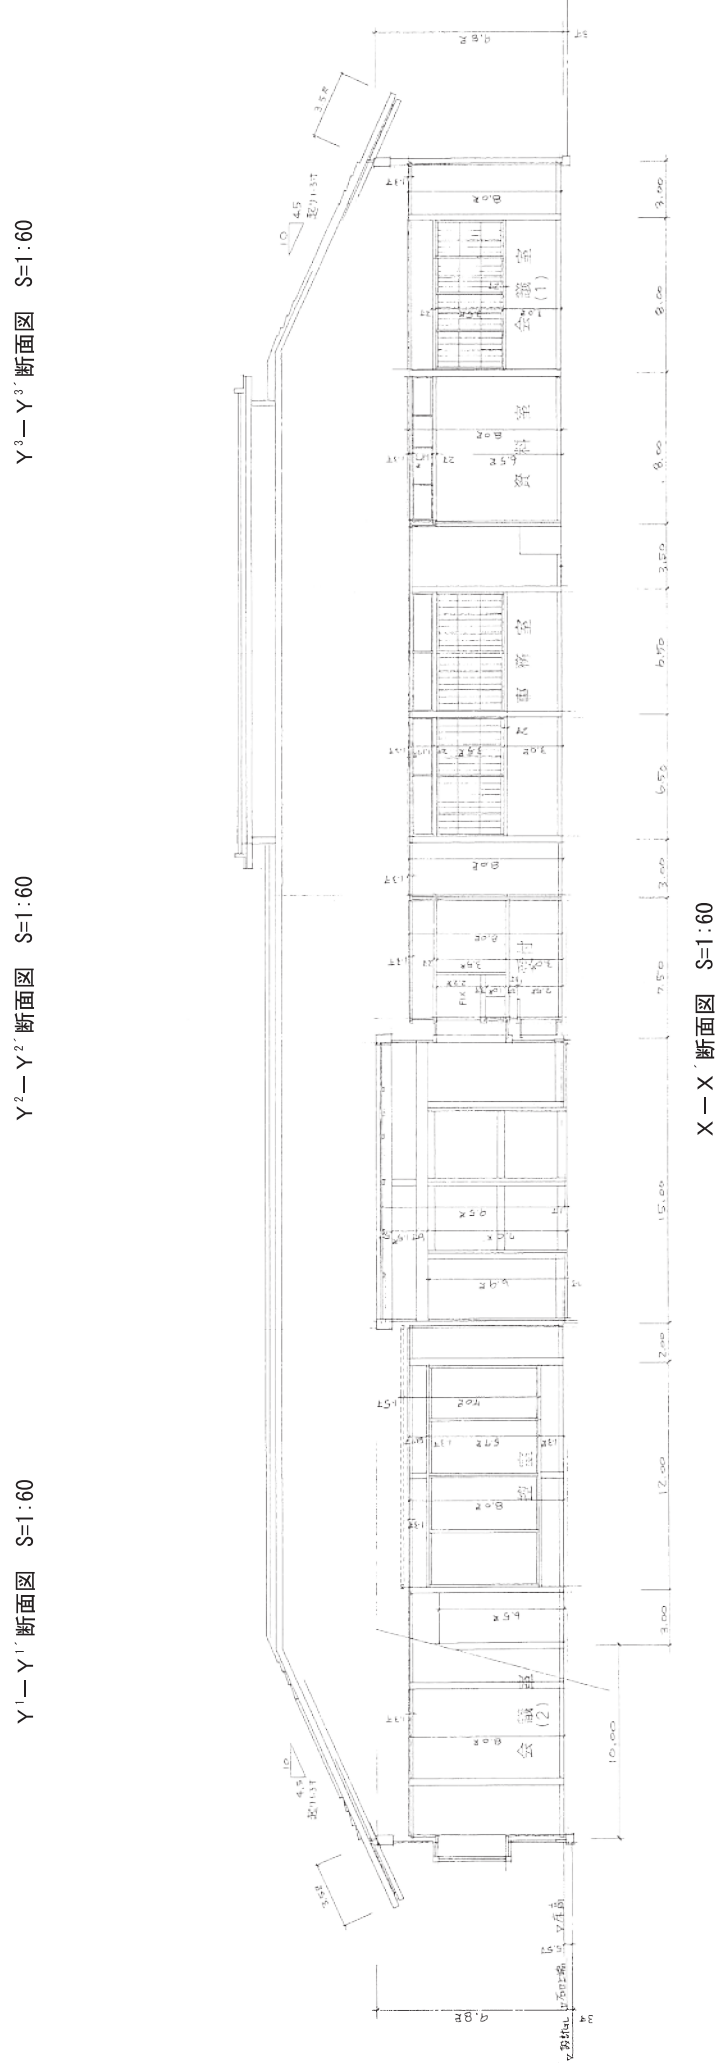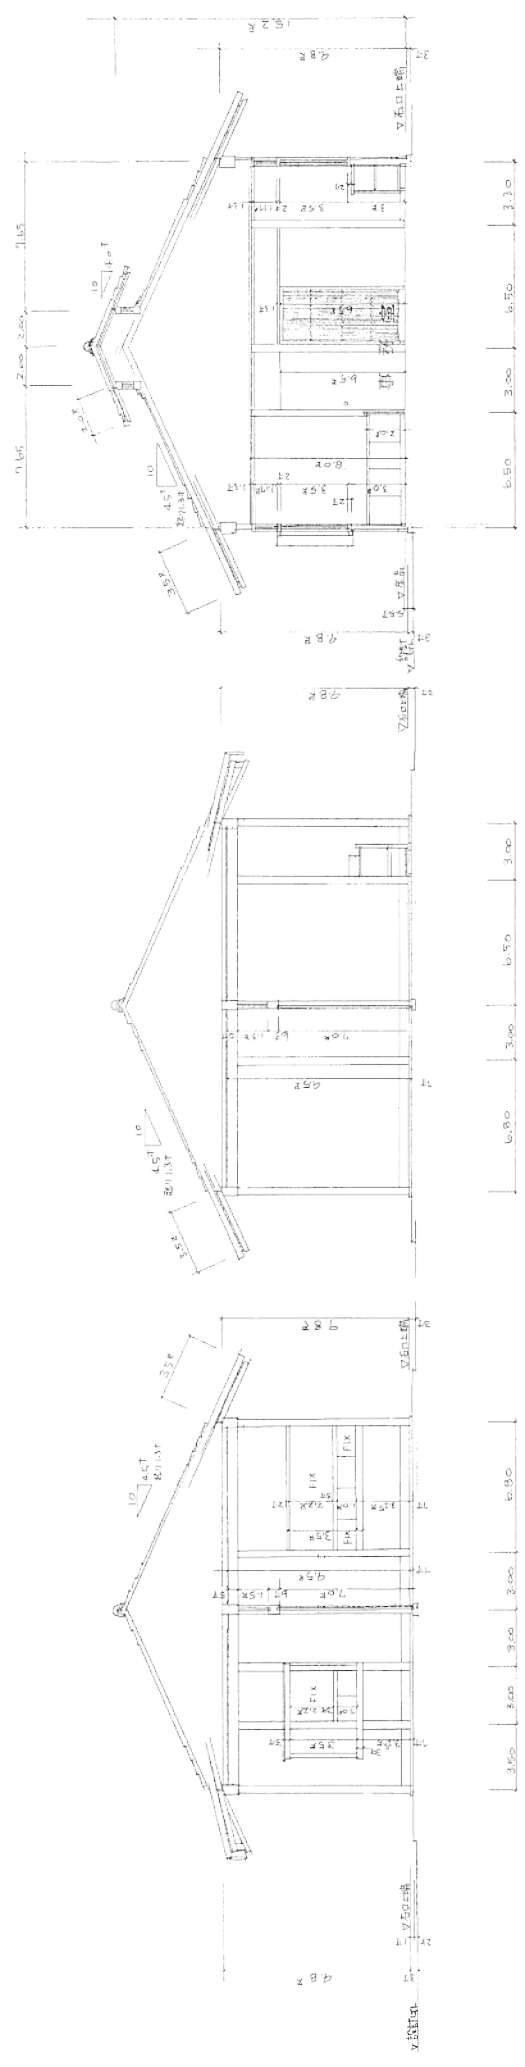

※縮尺は図面A2版サイズによる







白鳥庭園汐入亭（休憩所） 平面詳細図

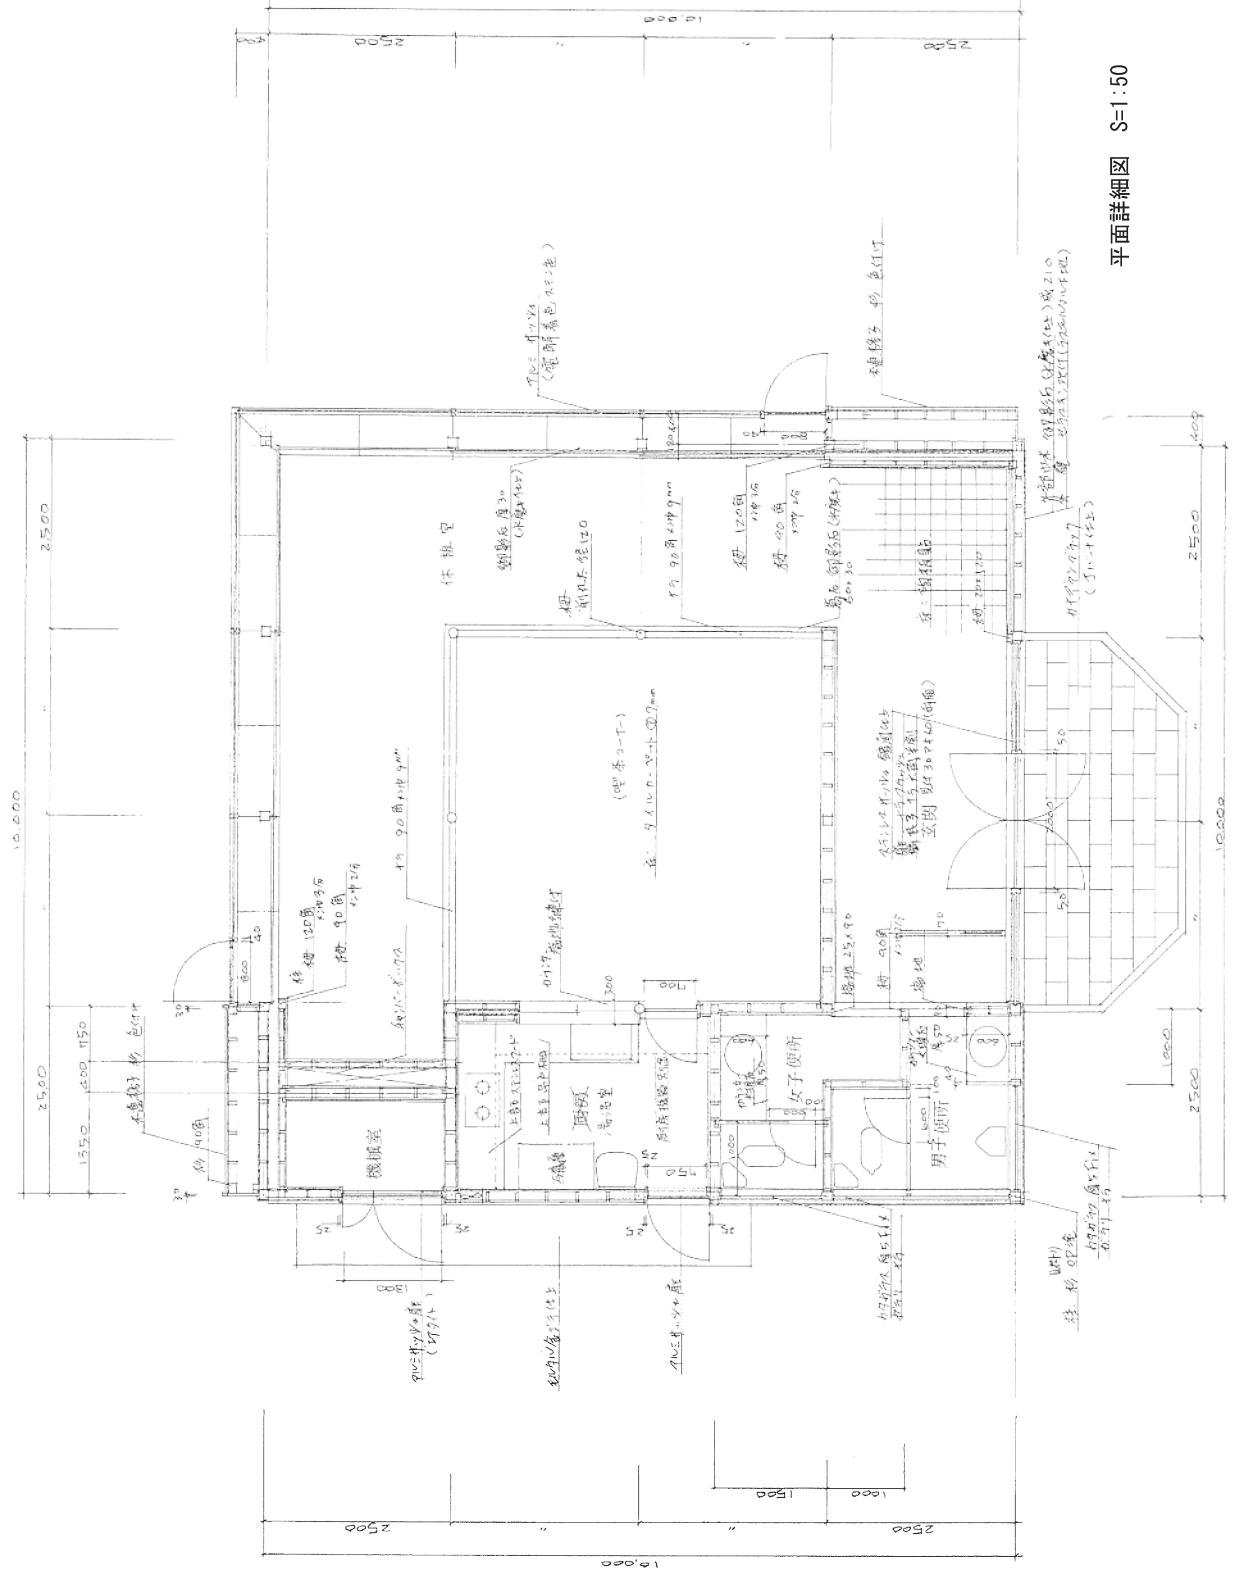


平面詳細図 S=1:50

※縮尺は図面A2版サイズによる

白鳥庭園汐入亭（休憩所）平面図・立面図・断面図

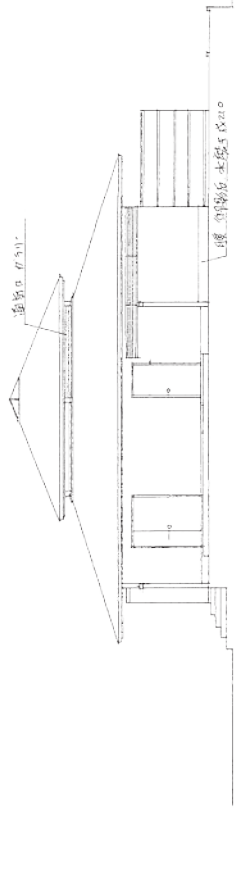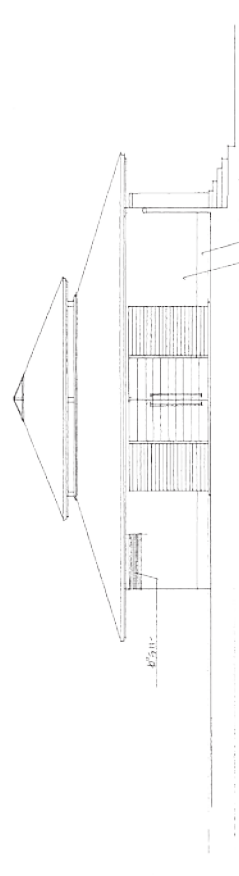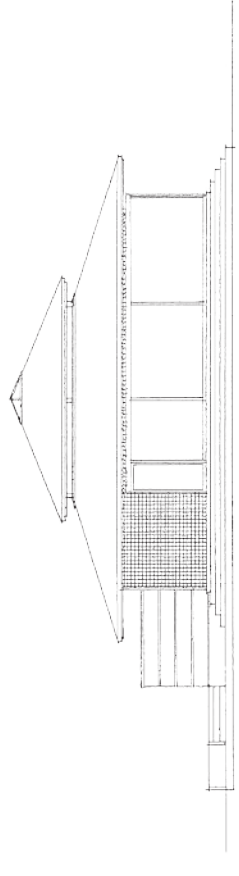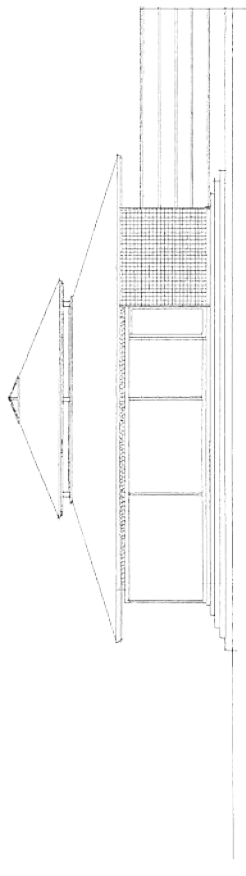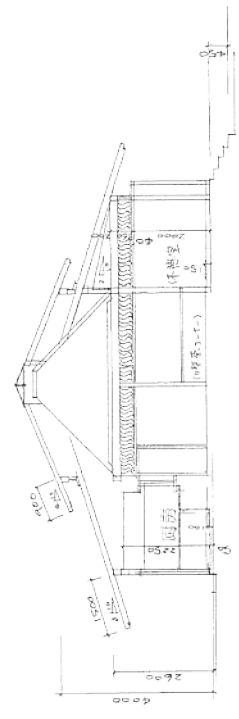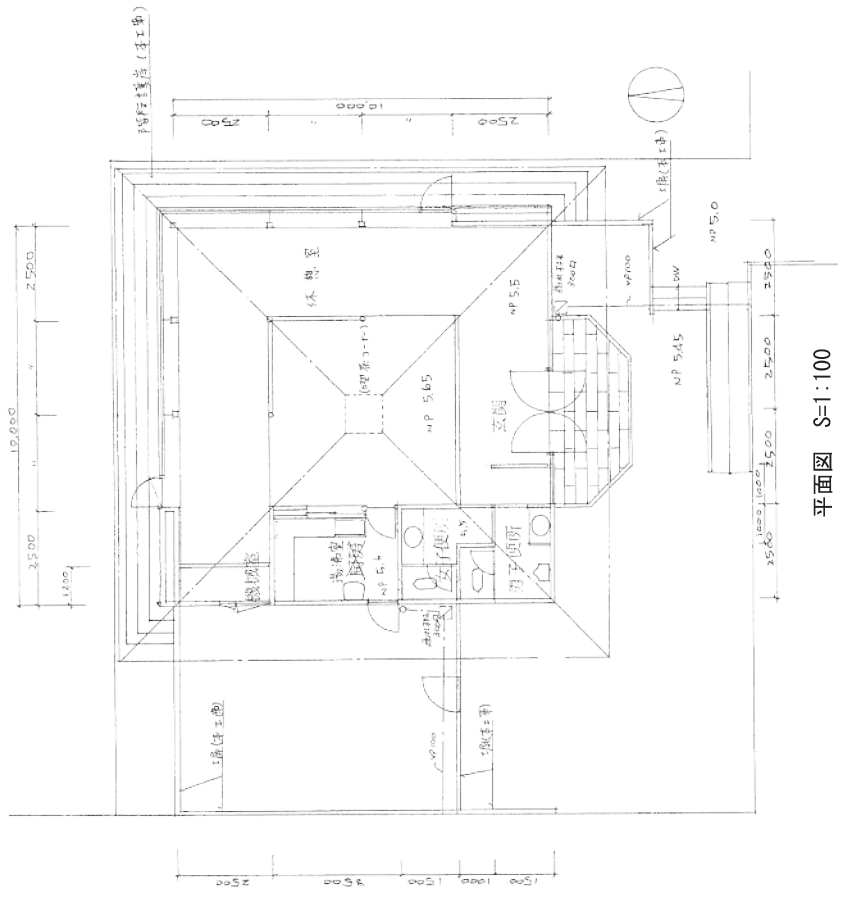


白鳥庭園北門平面詳細図・断面図

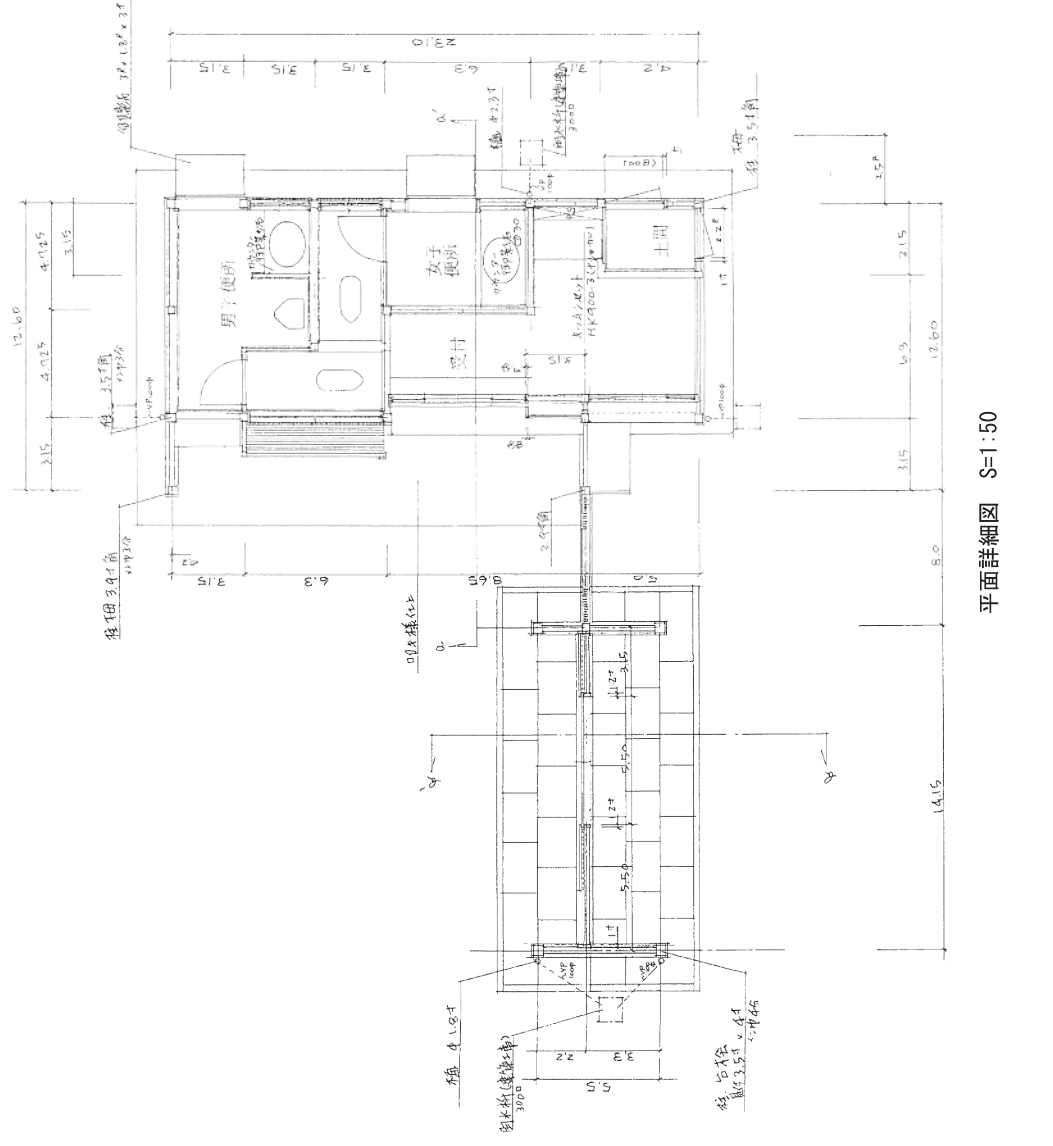


※縮尺は図面A2版サイズによる

白鳥庭園北門矩計図・詳細図

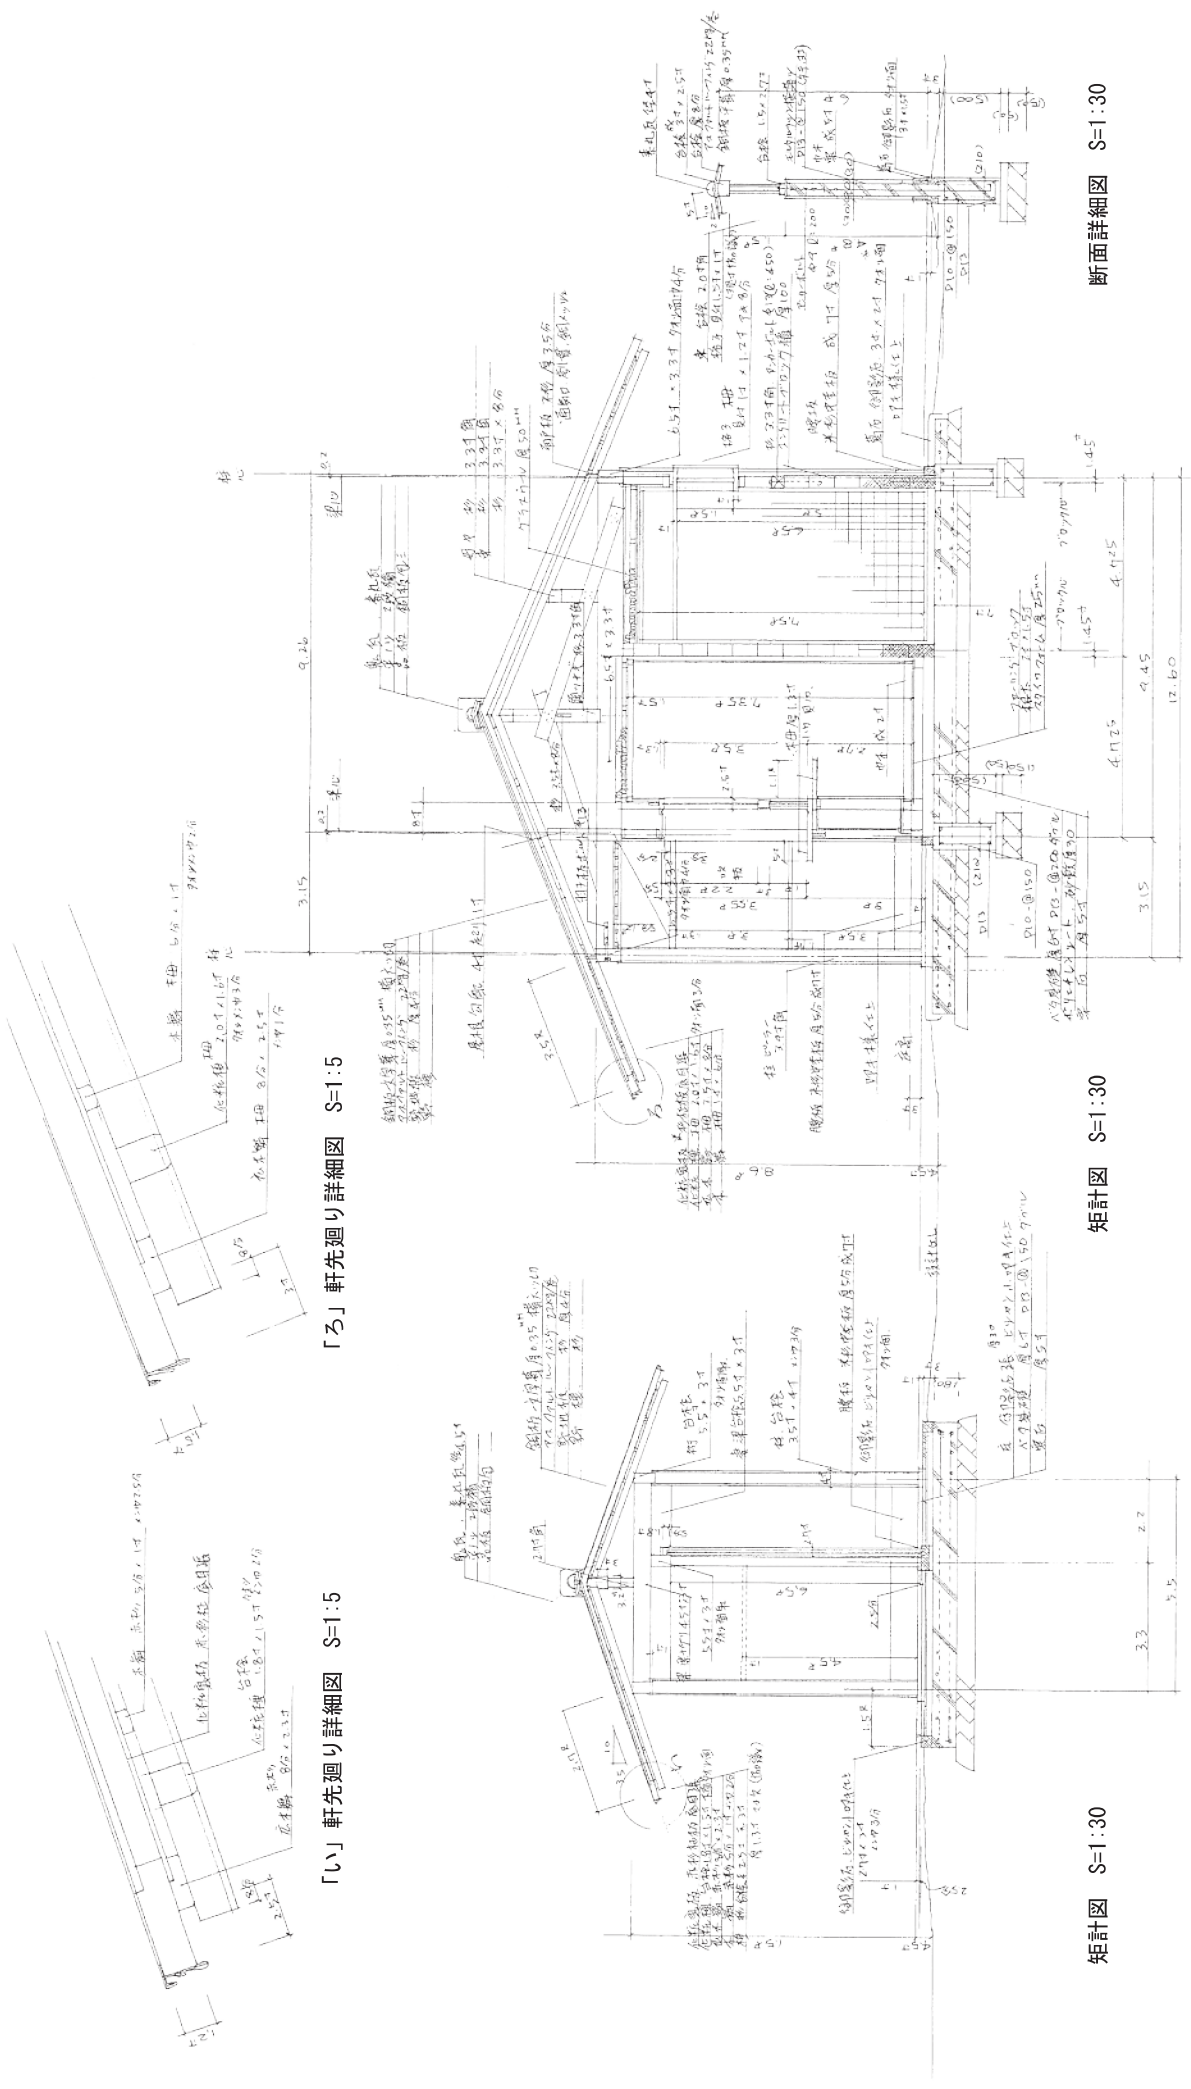

白鳥庭園便所平面詳細図・矩計図

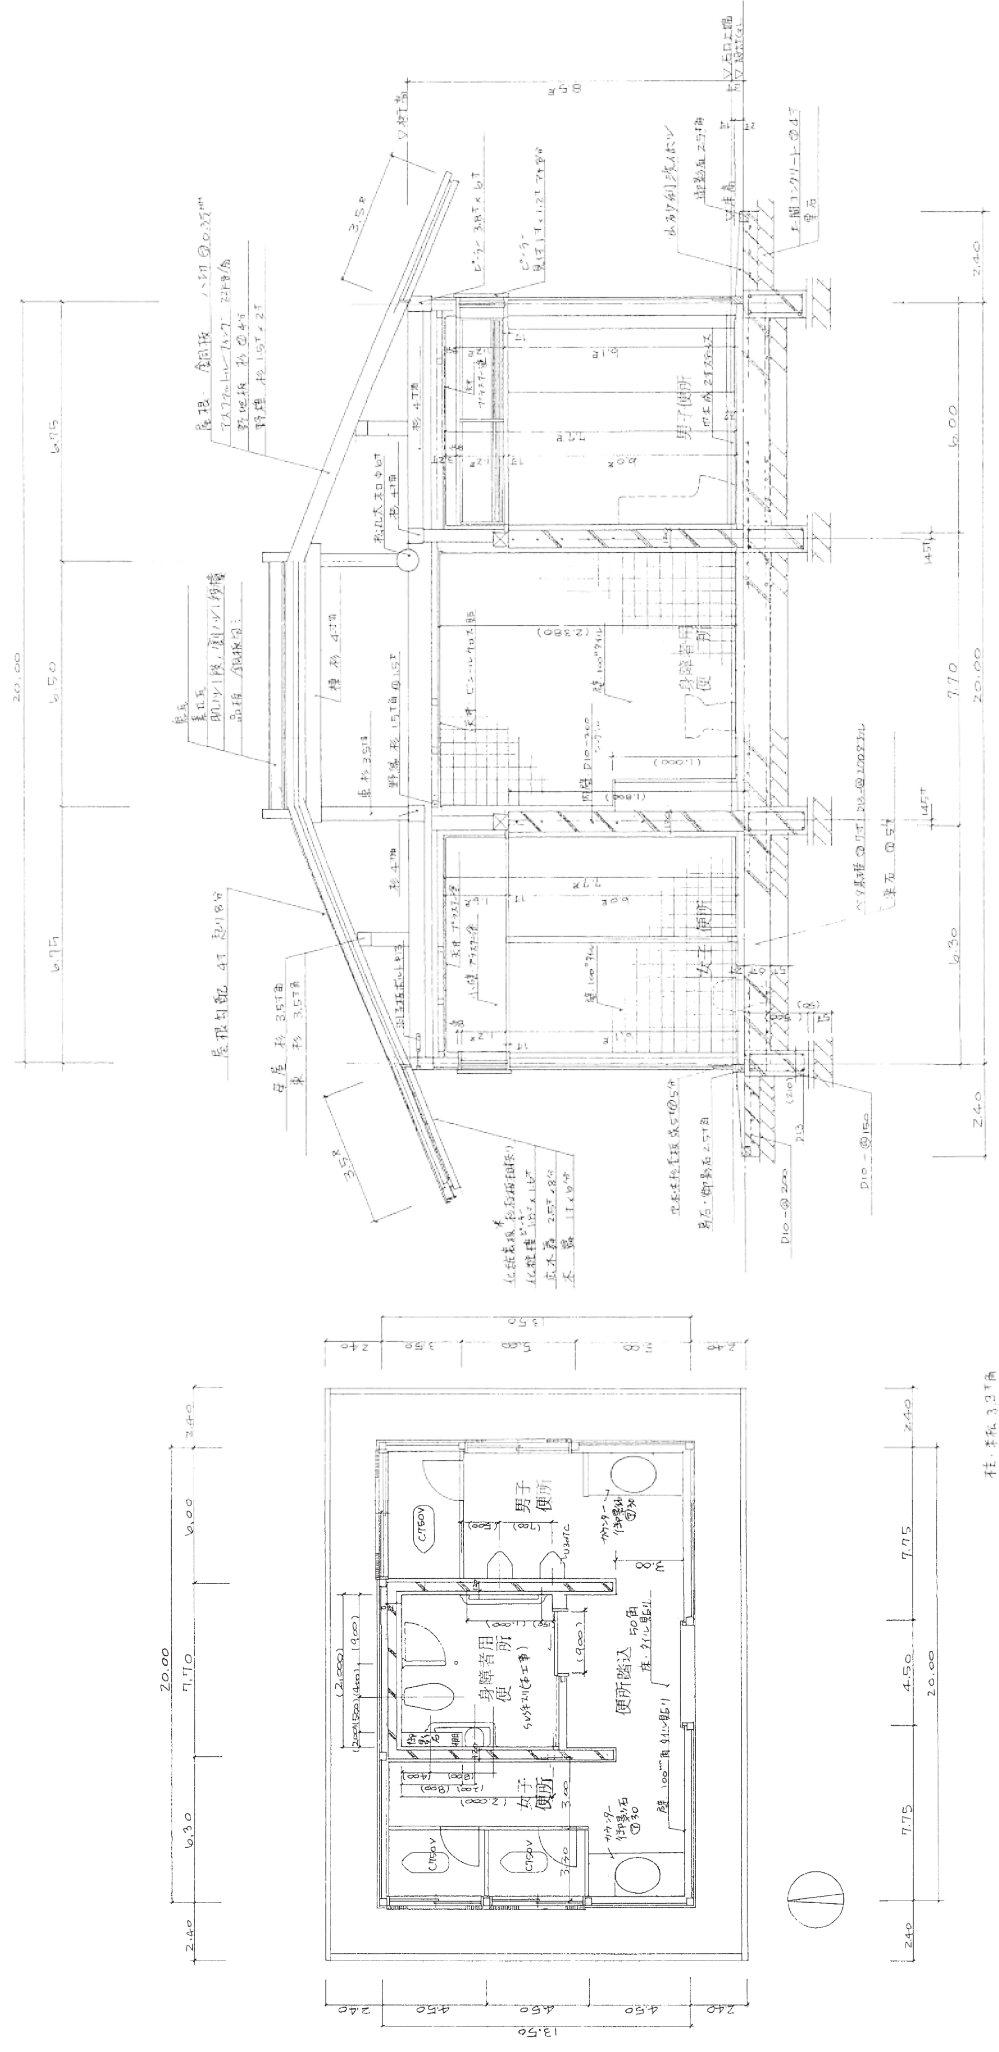

平面詳細図 S=1:50

矩計圖 $S=1:30$

※縮尺は図面A2版サイズによる