



名城公園フラワープラザ平面図

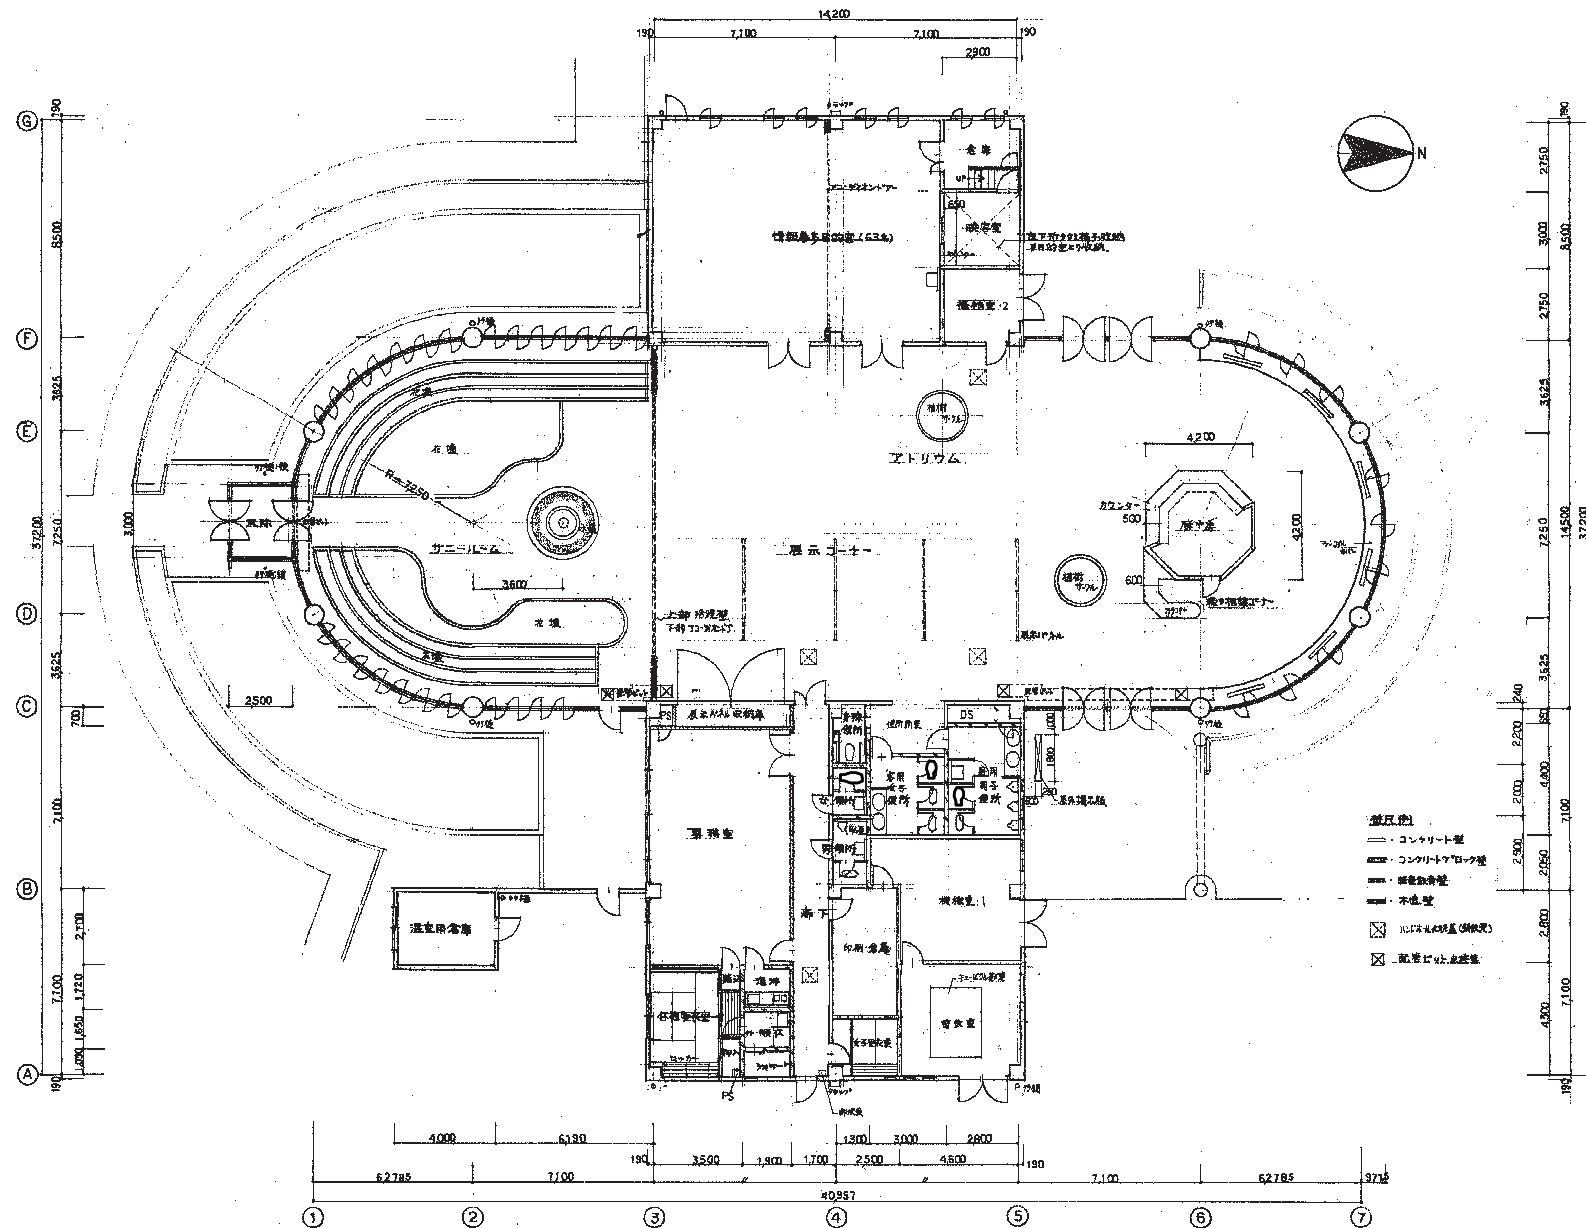


※縮尺は図面A1版サイズによる

名城公園フラワープラザ南・東側立面図

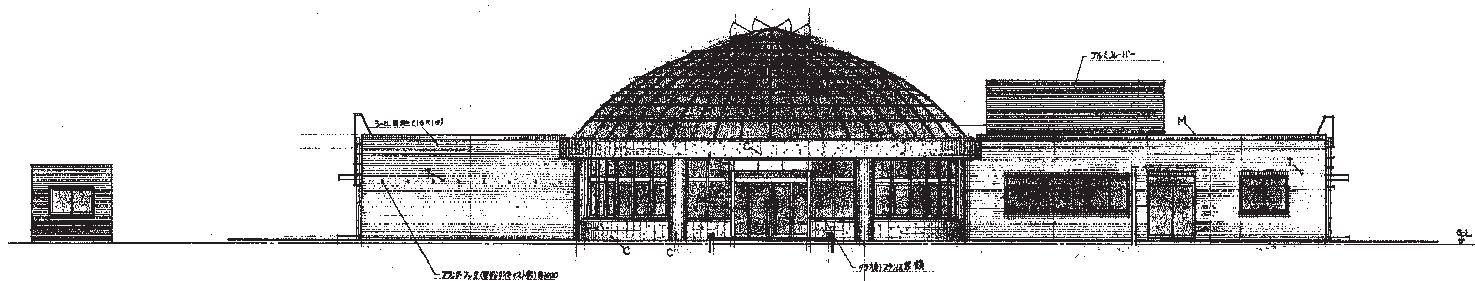

南側立面図(温室用倉庫) S=1:100

南側立面図 S=1:100

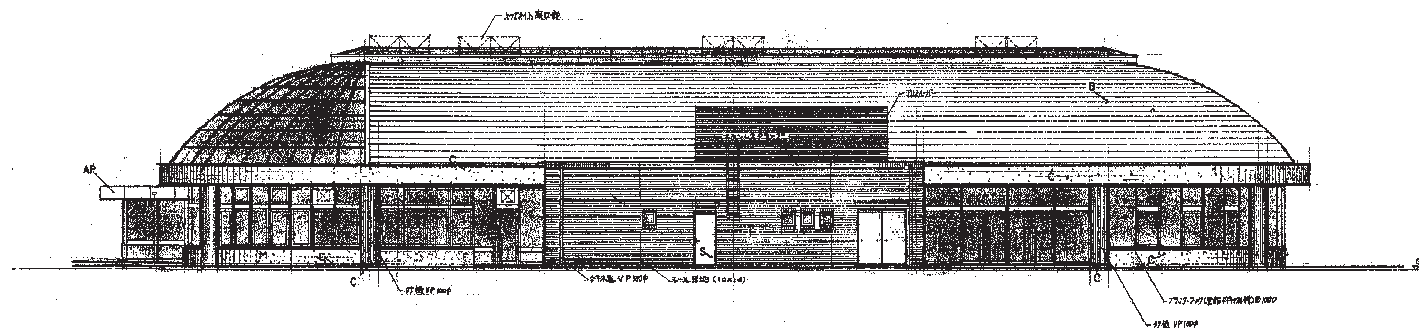


東側立面図 S=1:100



東側立面図(温室用倉庫) S=1:100


- 花と鳥の館
- A - トリファイト(タイルと電線等)の入れ物
 - B - コンクリート(タイルと電線等)の入れ物
 - C - 観望台(タイルと電線等)の入れ物
 - D - 観望台(タイルと電線等)の入れ物
 - E - 観望台(タイルと電線等)の入れ物
名城公園フラワープラザ北・西側立面図

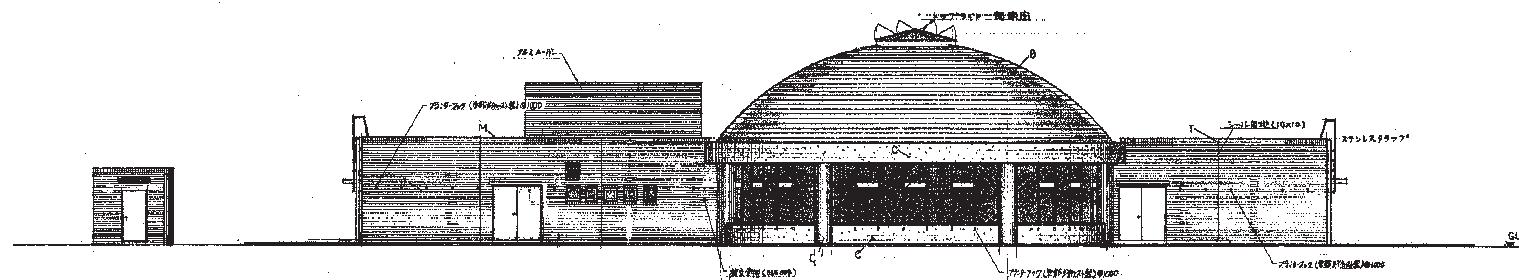

北側立面図(温室用倉庫) S=1:100

北側立面図 S=1:100

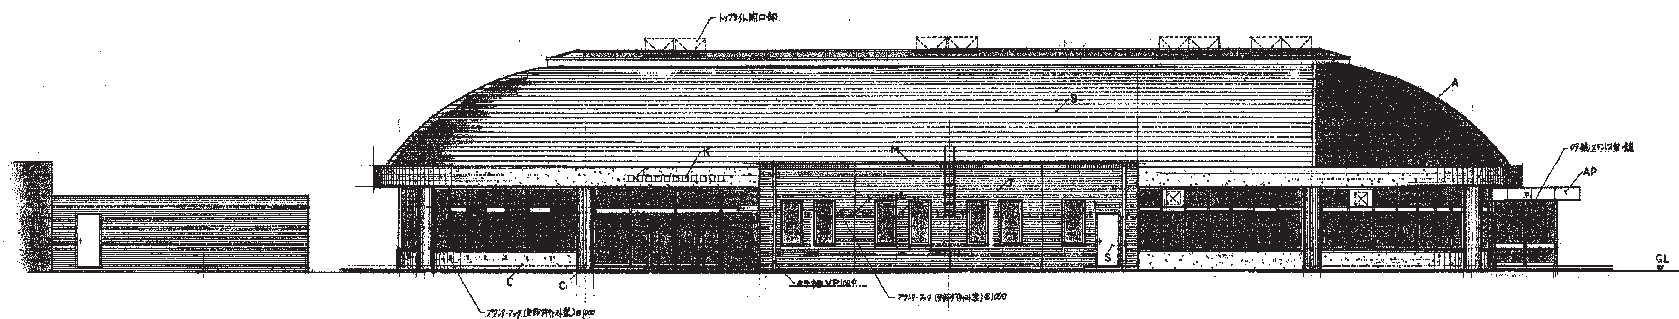


西側立面図(温室用倉庫) S=1:100


西側立面図 S=1:100

- ←付記(19)
- A → トーフアイト(アルミ電線管色)6面へ張り
- C → コンクリート打設し100mm
- T → 縦断線(鉄骨)は 50mm
- B → 縦断線(鉄骨)は 50mm
- AL → アルミ板(電線管色)張り
- S → スチール板(鉄骨)張り
- AP → アルミ板(電線管色)張り
- K → スチール板(鉄骨)張り

名城公園フラワープラザ断面図

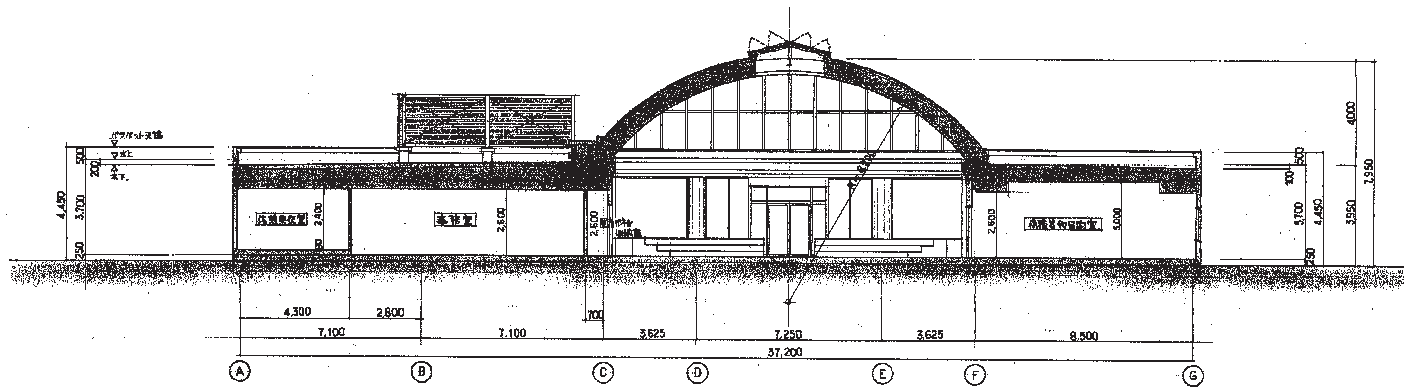

断面図 S=1:100

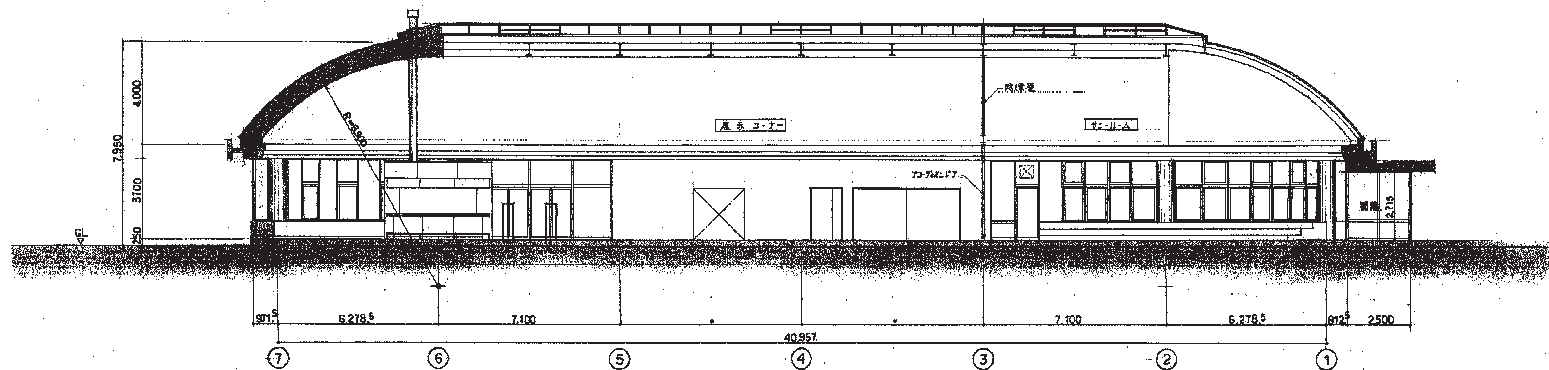

断面图 S=1:100

※縮尺は図面A1版サイズによる