




仕上表		内部仕上表		天 井		備 考		写真
種 根	日本瓦 (40金剛板) (セパレート型) 上 1/2 x 1/2 x 1/2 x 22 x 22 x 22	室 名	床	中 木	樑	天	井	
組 装	60金剛板 40金剛板 VP	玄 關	60金剛板 40金剛板	70 x 70 x 100	石こうボード 12	70 x 70 x 100	石こうボード 12	70 x 70 x 100
外 壁	石粉セメント新灰ササゲササゲ 11 縦横40 x 100 縦横40 x 100 (RSE)	番 納 室	セリタル位 (1/2 x 1/2 x 1/2 x 20 x 20 x 20) WX	21 x 21 x 60 OP	石こうボード 12	70 x 70 x 100	石こうボード 12	70 x 70 x 100
	(縦横40 x 100 x 100 x 20 x 20 x 20 x 20)	倉 庫	△	△	△	△	△	△
内 入	セリタル位 (1/2 x 1/2 x 1/2 x 20 x 20 x 20)	湯 沸 室	△	70 x 70 x 100	70 x 70 x 100	70 x 70 x 100	70 x 70 x 100	70 x 70 x 100
タ ッ シ	70 x 70 x 100 (1/2 x 1/2 x 1/2 x 20 x 20 x 20) 灰白処理 灰白処理	全 議 室	△	70 x 70 x 100	70 x 70 x 100	70 x 70 x 100	70 x 70 x 100	70 x 70 x 100
4 通	セリタル位 (1/2 x 1/2 x 1/2 x 20 x 20 x 20)	前 室	セリタル位 (1/2 x 1/2 x 1/2 x 20 x 20 x 20)	70 x 70 x 100	70 x 70 x 100	70 x 70 x 100	70 x 70 x 100	70 x 70 x 100
ス ロ - プ	床 板 板 100 x 100 x 100 x 100	休 憩 室 1 号	セリタル位 (1/2 x 1/2 x 1/2 x 20 x 20 x 20)	70 x 70 x 100	70 x 70 x 100	70 x 70 x 100	70 x 70 x 100	70 x 70 x 100
ホ - 子	床 板 板 100 x 100 x 100 x 100	理 入	セリタル位 (1/2 x 1/2 x 1/2 x 20 x 20 x 20)	70 x 70 x 100	70 x 70 x 100	70 x 70 x 100	70 x 70 x 100	70 x 70 x 100
3 号 (庫 庫)	セリタル位 (1/2 x 1/2 x 1/2 x 20 x 20 x 20)	女 子 更 衣 室	セリタル位 (1/2 x 1/2 x 1/2 x 20 x 20 x 20)	70 x 70 x 100	70 x 70 x 100	70 x 70 x 100	70 x 70 x 100	70 x 70 x 100
		洗 衣 室	セリタル位 (1/2 x 1/2 x 1/2 x 20 x 20 x 20)	70 x 70 x 100	70 x 70 x 100	70 x 70 x 100	70 x 70 x 100	70 x 70 x 100
5 号	床 板 板 100 x 100 x 100 x 100	シャワー 室	セリタル位 (1/2 x 1/2 x 1/2 x 20 x 20 x 20)	70 x 70 x 100	70 x 70 x 100	70 x 70 x 100	70 x 70 x 100	70 x 70 x 100
		踏 込	セリタル位 (1/2 x 1/2 x 1/2 x 20 x 20 x 20)	70 x 70 x 100	70 x 70 x 100	70 x 70 x 100	70 x 70 x 100	70 x 70 x 100
		男 子 便 所	セリタル位 (1/2 x 1/2 x 1/2 x 20 x 20 x 20)	70 x 70 x 100	70 x 70 x 100	70 x 70 x 100	70 x 70 x 100	70 x 70 x 100
		女 子 便 所	△	△	△	△	△	△

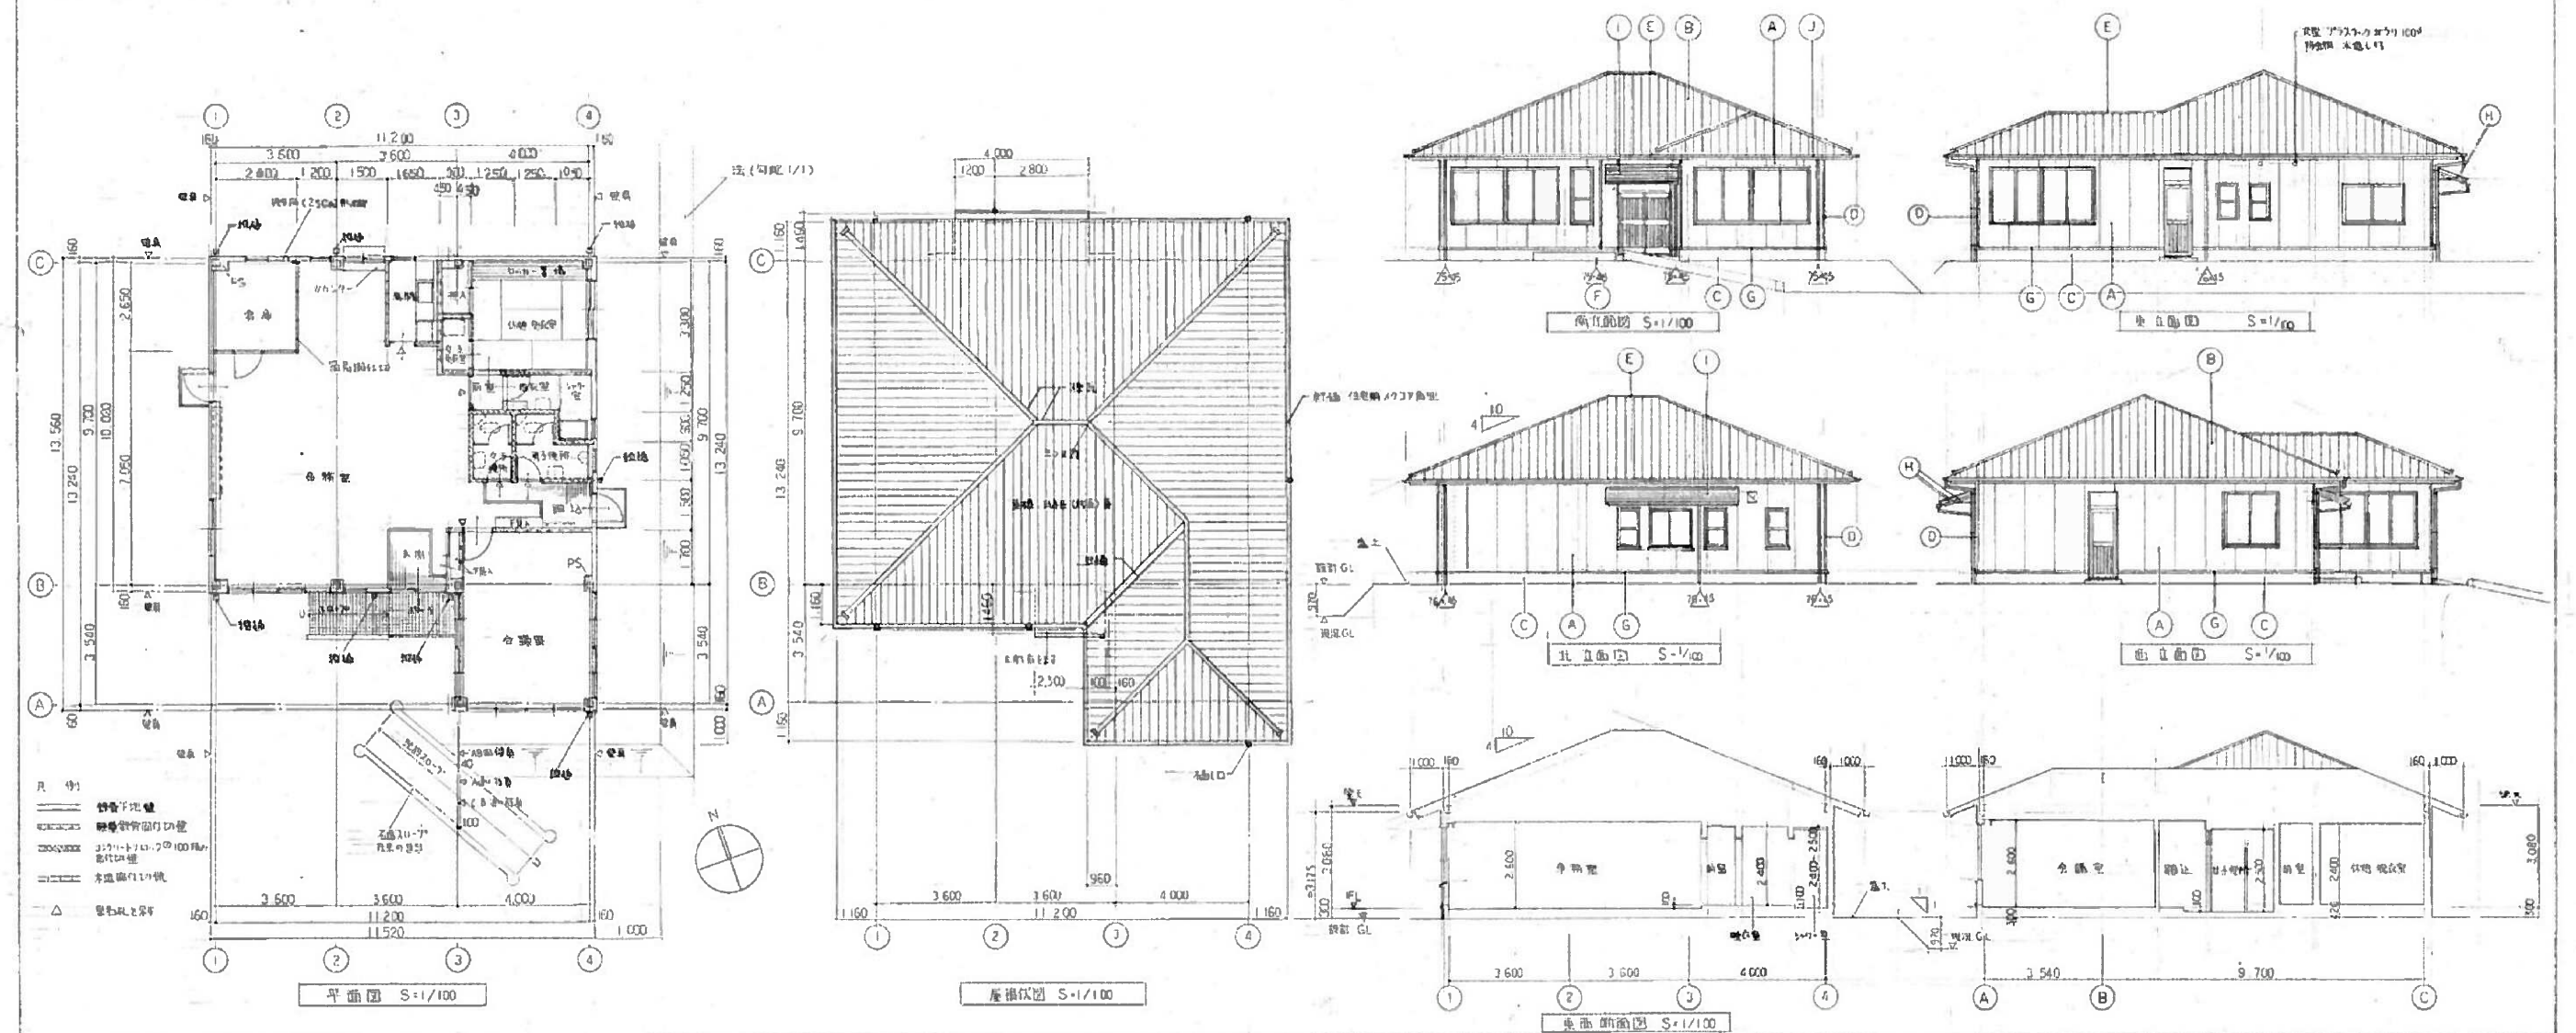



- [illegible]

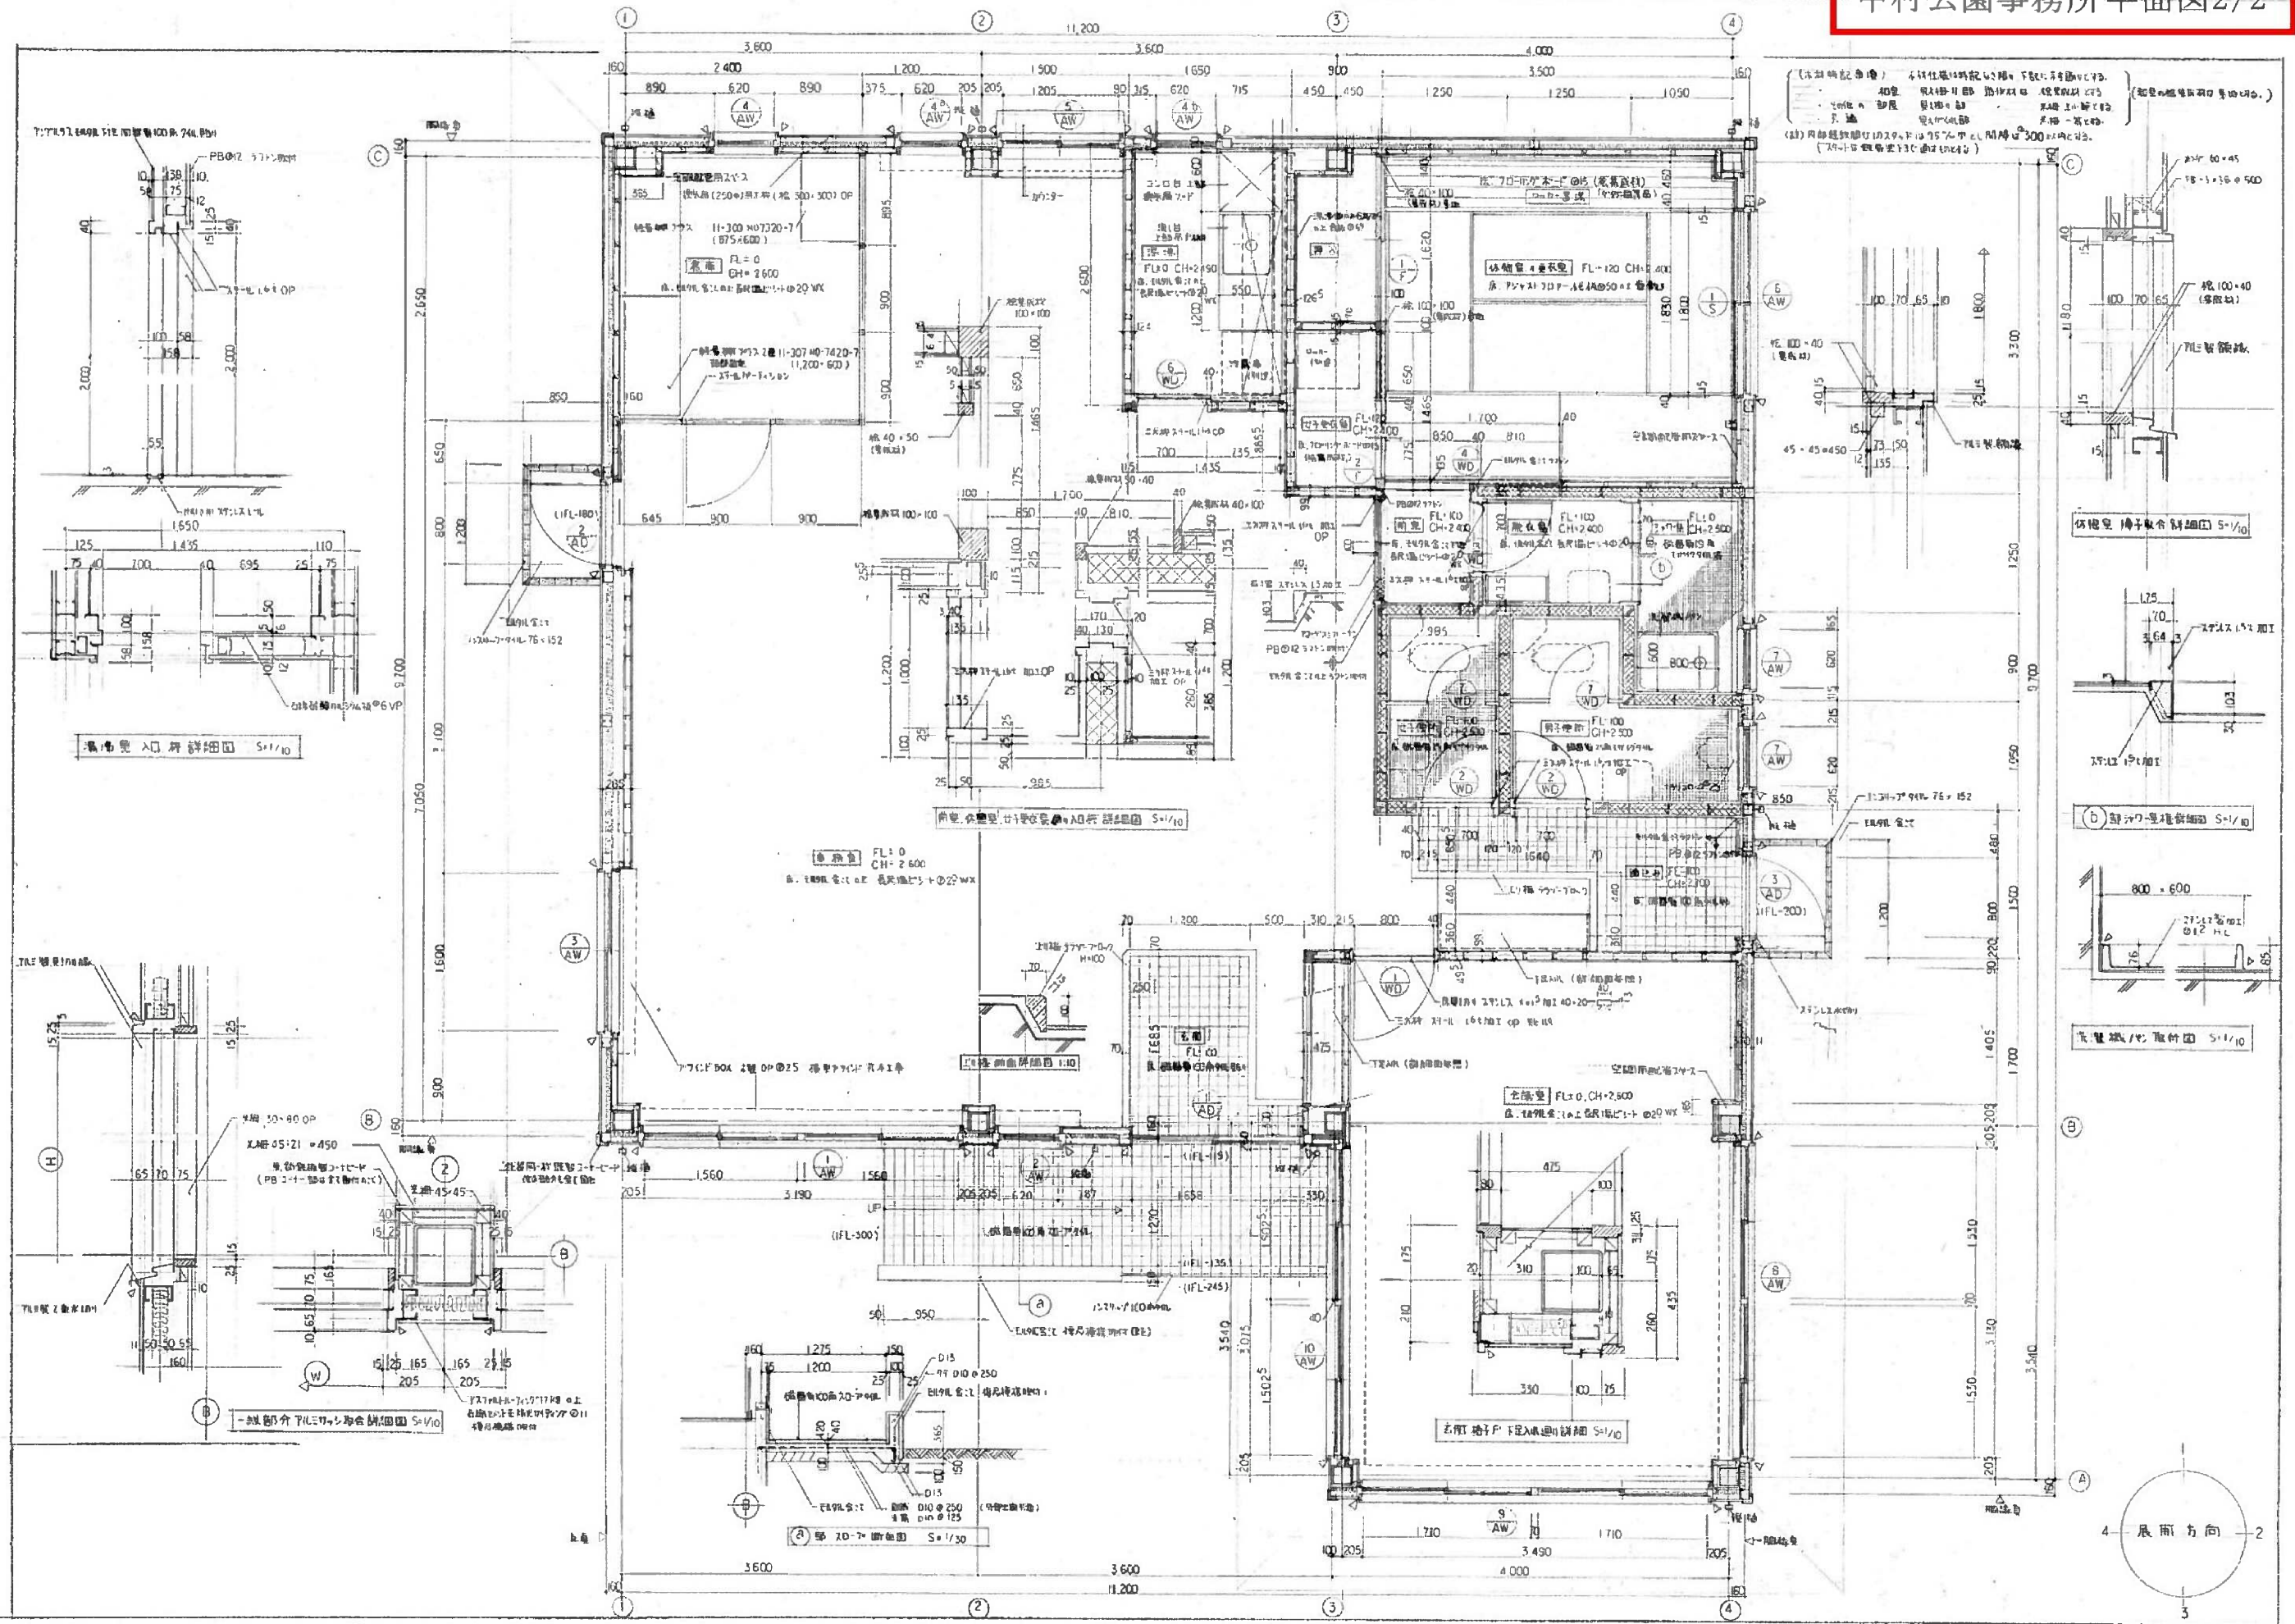

記念館 平面図 (1/3)

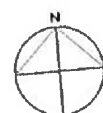

ラ	
ル	1.053
ヌ	2.337
リ	2.337
チ	13.422
ト	2.853
ハ	1.886
ホ	1.854
ニ	1.572
ハ	1.865
ロ	3742
イ	1.974

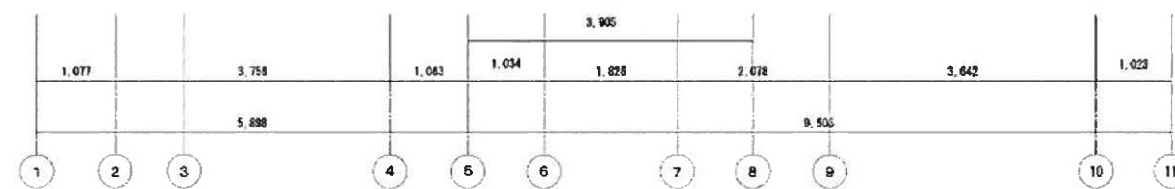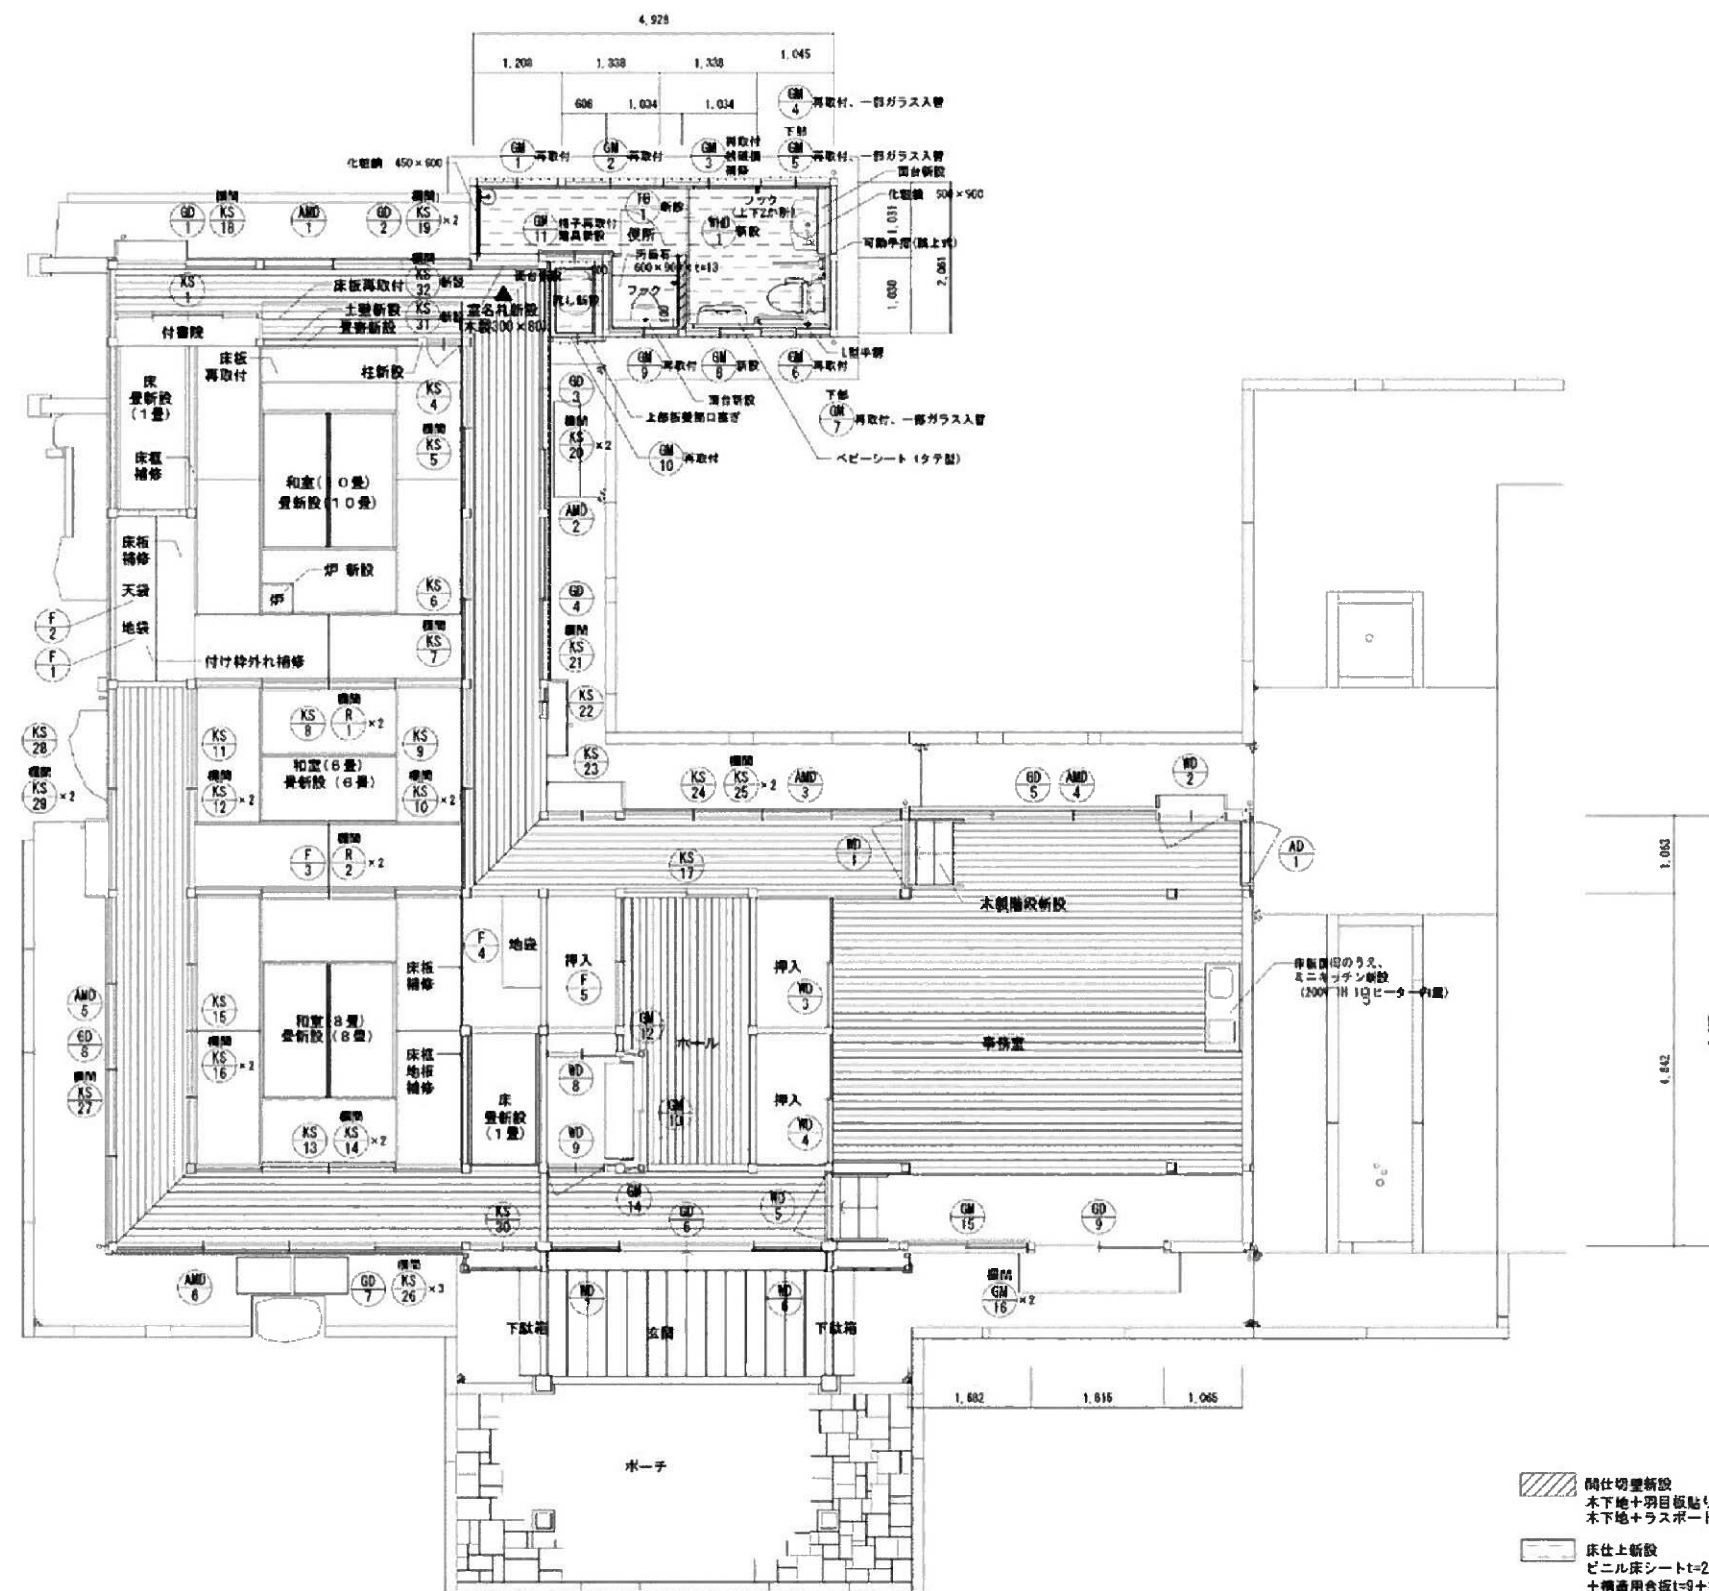

改修後 1階平面図 1/50

間仕切壁新設
木下地+羽目板貼り+木材保護塗料塗り (壁部)
木下地+ラスボード+漆喰塗り (壁より上部)


床仕上新設
ビニル床シートt=2.0 (木巾木 H60共)
+構造用合板t=9+調整用合板t=12貼貼り

建具符号

AMD	雨戸	R	板欄間	GM	ガラス窓
KS	障子	WD	板戸	AD	アルミ戸
F	換	GD	ガラス戸		
TB	トイレブース	WD	木製ハンガーラック		



中村公園記念館		設計図
平面図		
縮尺	1/50	
図	日	設計
名	氏	平成 27年 2月 27日
名古屋市区市住宅都市局営繕部営繕課		
△図記入寸法は概ね3mm単位とする。		

記念館 平面図 (2/3)

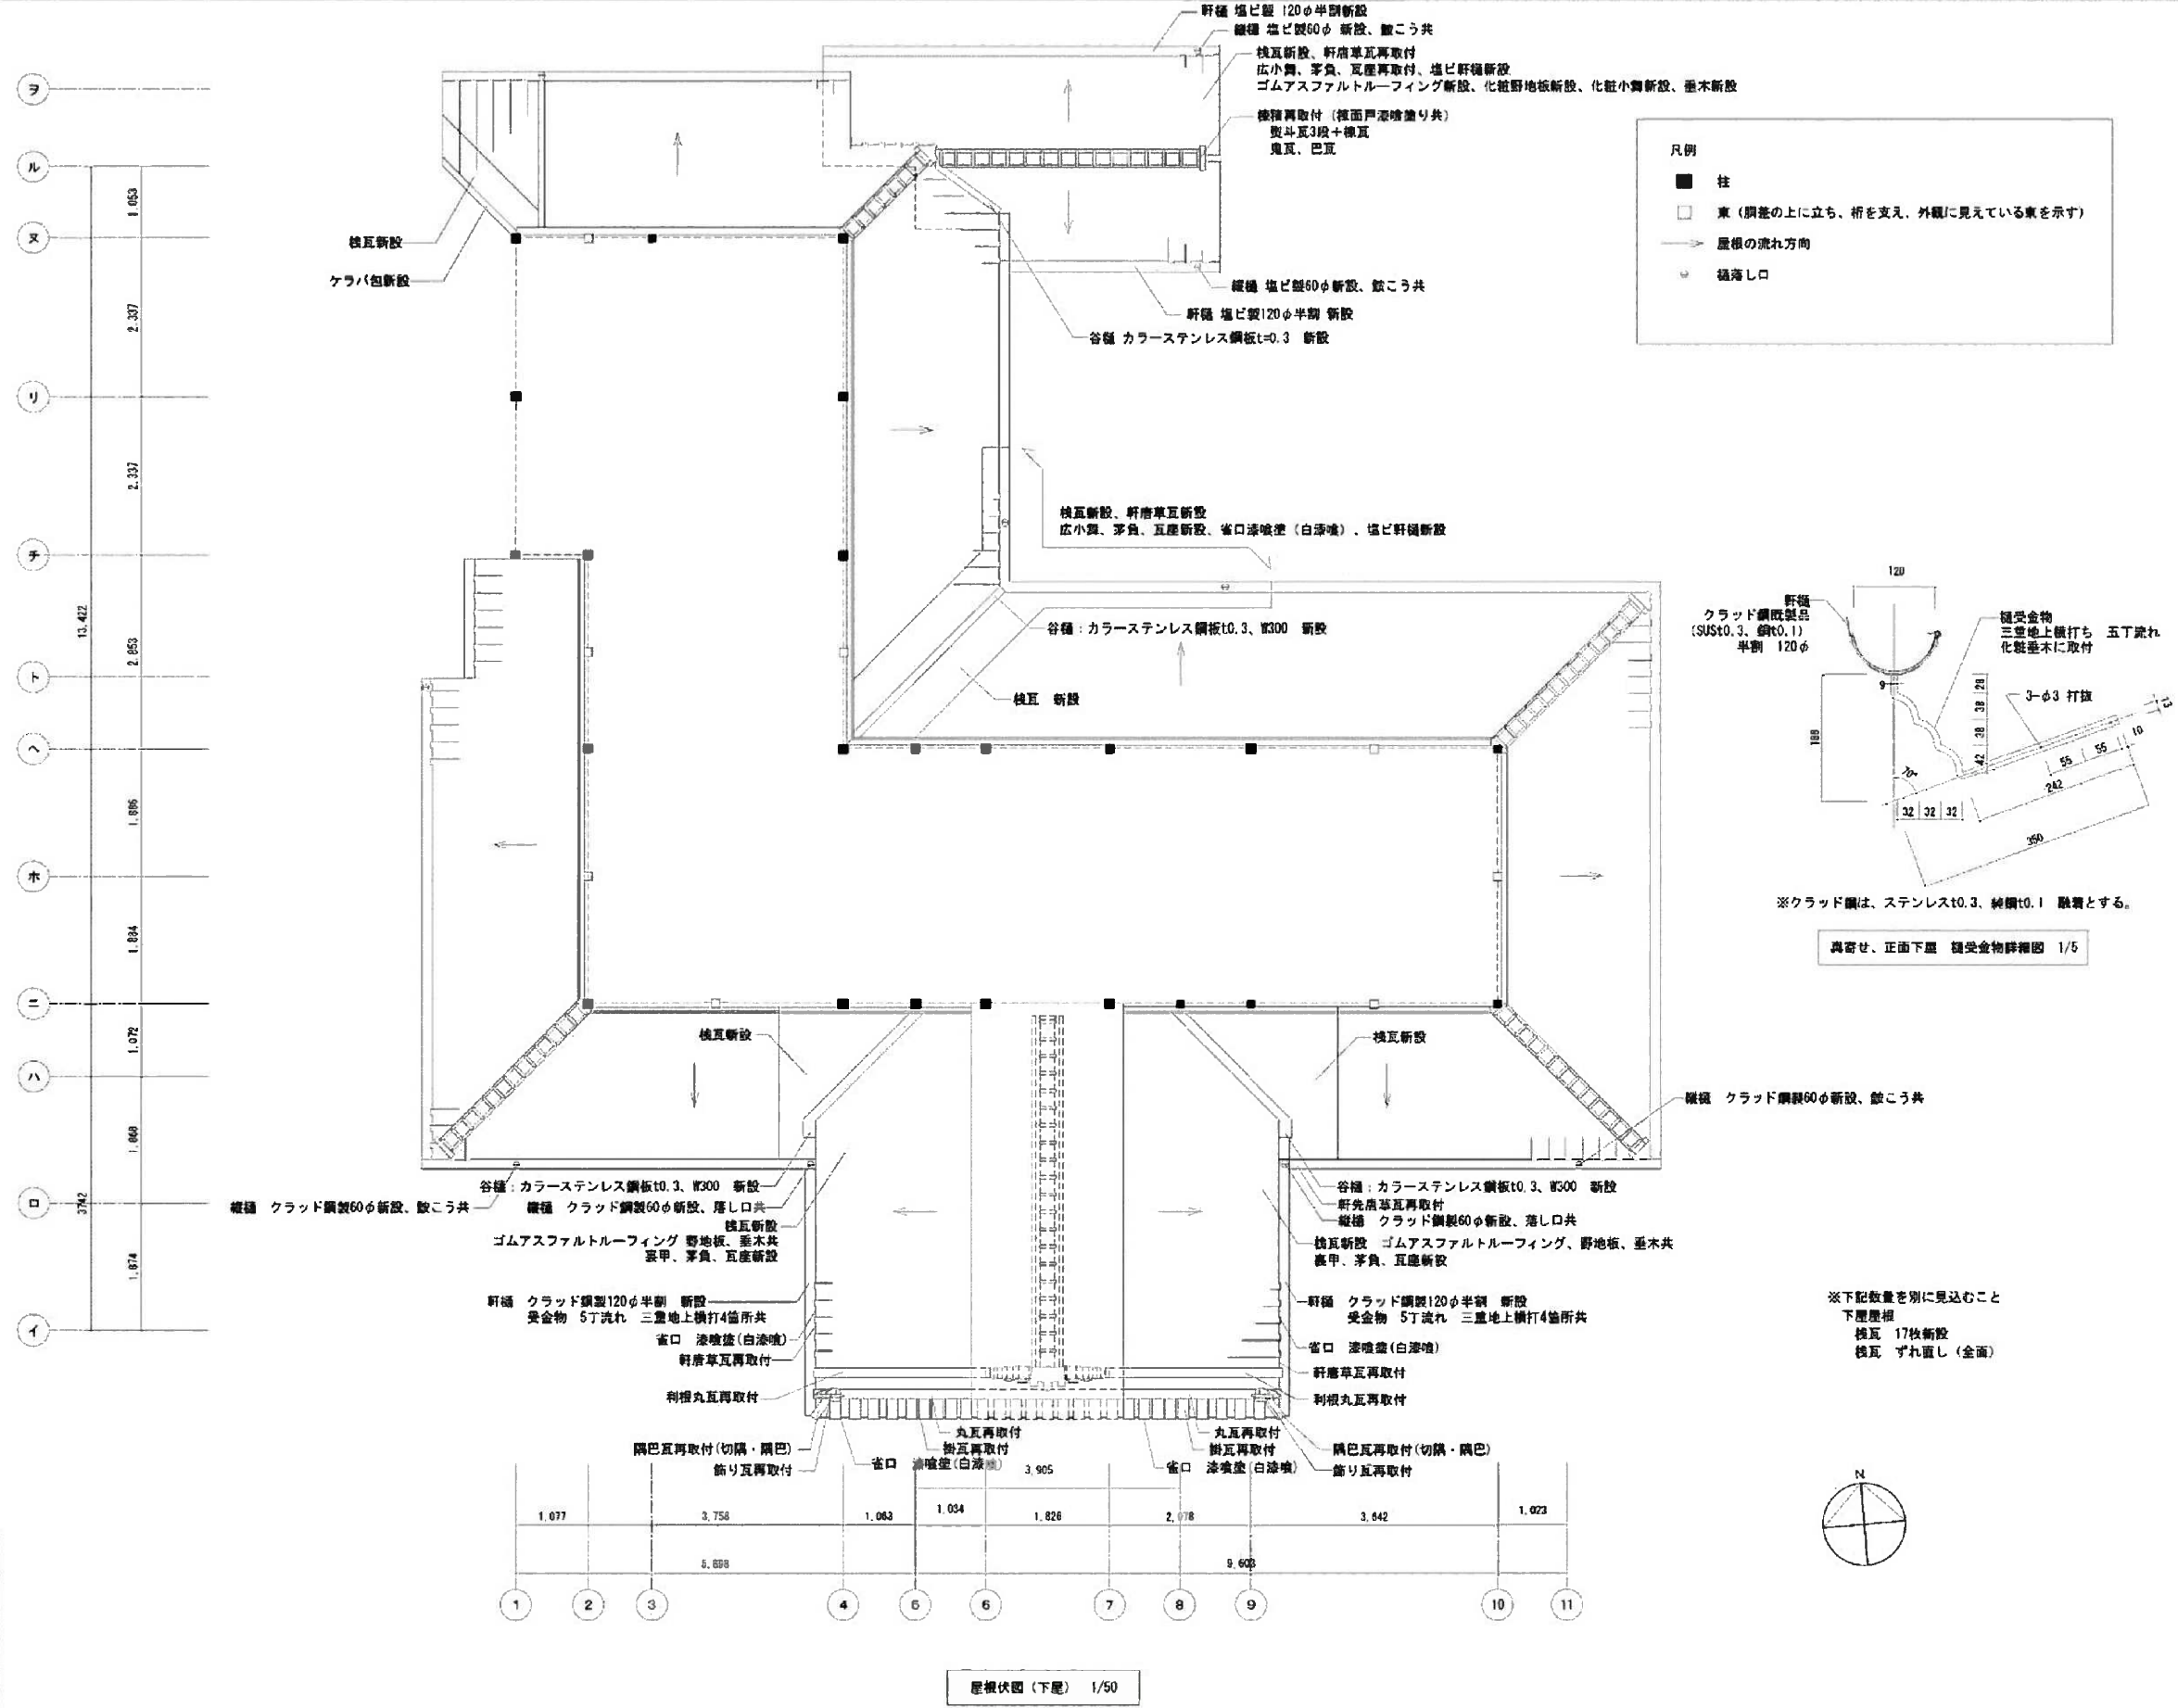

中村公園記念館		設計図
屋根伏図 (下屋)		
縮尺	1/50	
図	係	設計
日	月	平成 27年 2月 27日
名古屋市住宅都市局営繕部営繕課		
本図記入寸法は特記なき限り「mm」単位とする。		

記念館 平面図 (3/3)

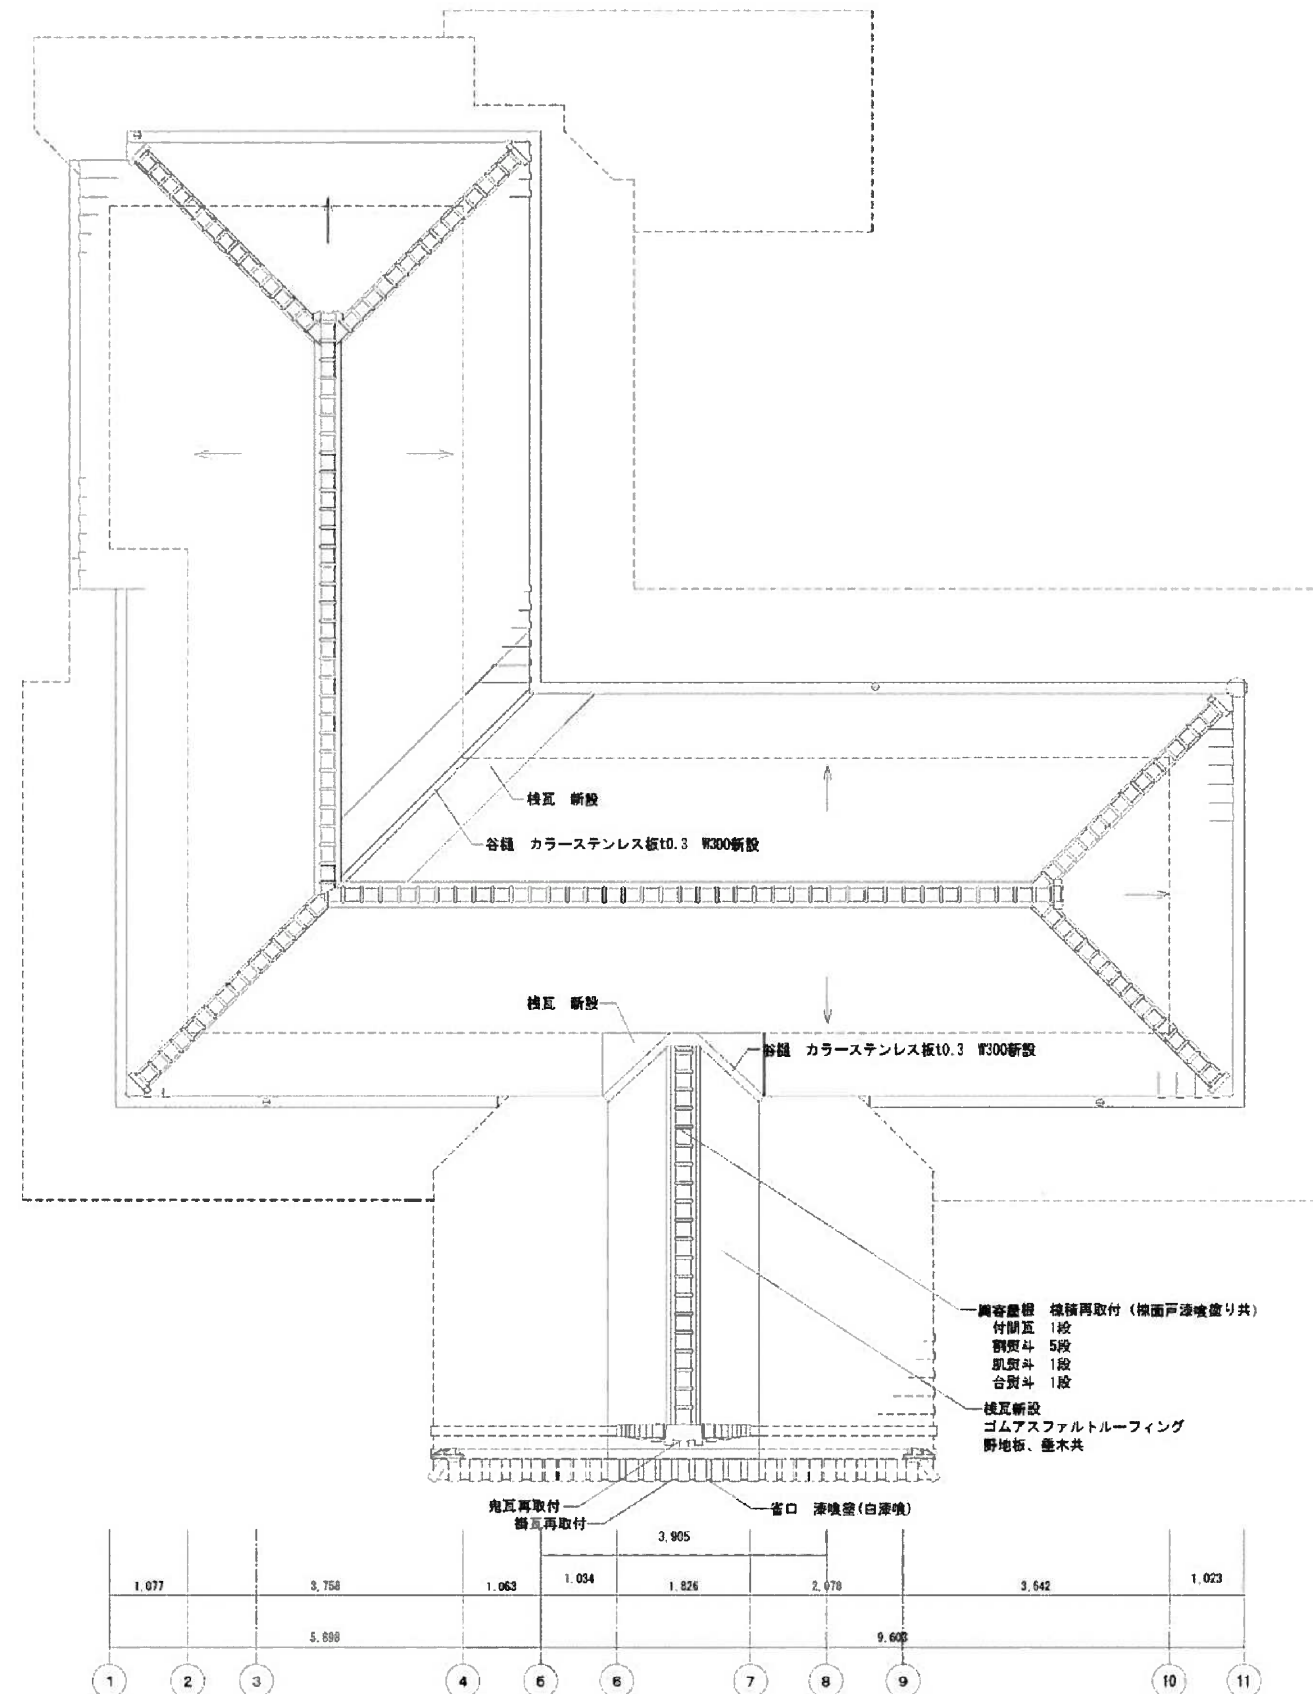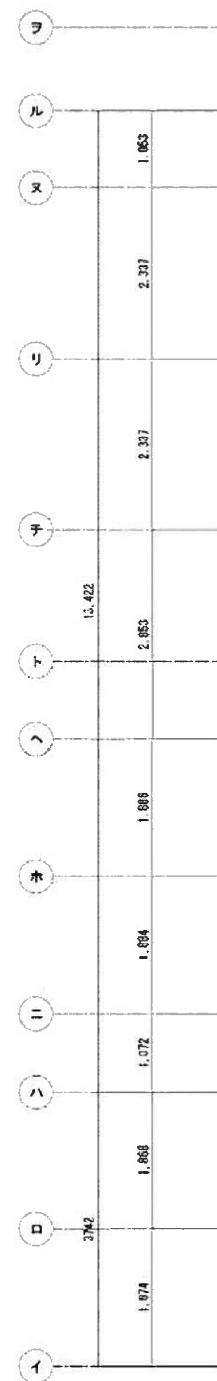




※下記数量を別に見込むこと
本屋屋根
棟瓦 23枚新設
棟瓦 ずれ直し (全面)



屋根伏図 (本屋) 1/50


中村公園記念館		設計図
屋根伏図 (本屋)		
縮尺	1/50	
図	説	設計
日	月	平成 27年 2月 27日
名古屋市住宅都市局営繕部営繕課		
本図記入寸法は特記なき限り (mm) 単位とする。		

記念館 立面図 (1/2)

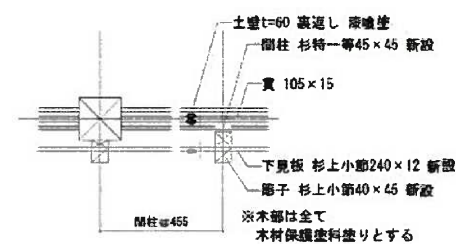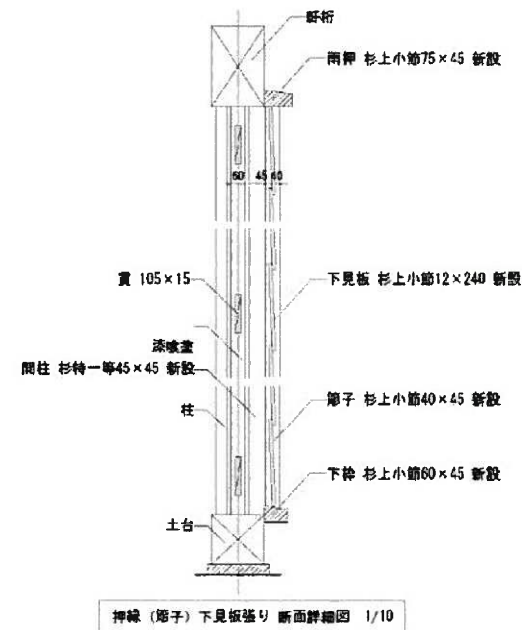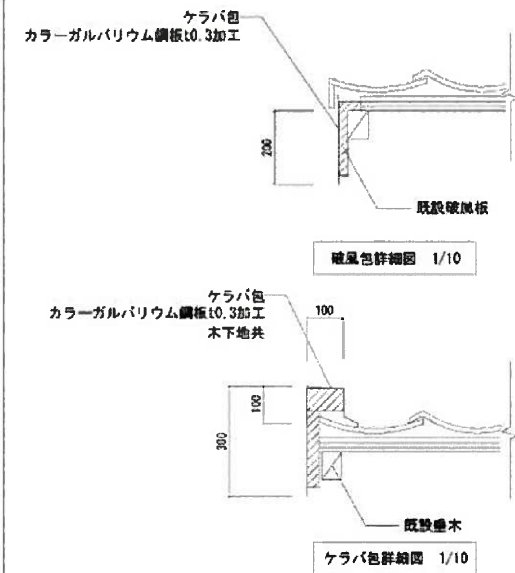


押縁下見板張り 平面詳細図 1/10

中村公園記念館		設計図
立面図 (1)		
縮尺	1/50	
図	保	設計
日	月	平成 27年 2月 27日
名古屋市住宅都市局営繕部営繕課		
本図記入寸法は特記なき限り「mm」単位とする。		

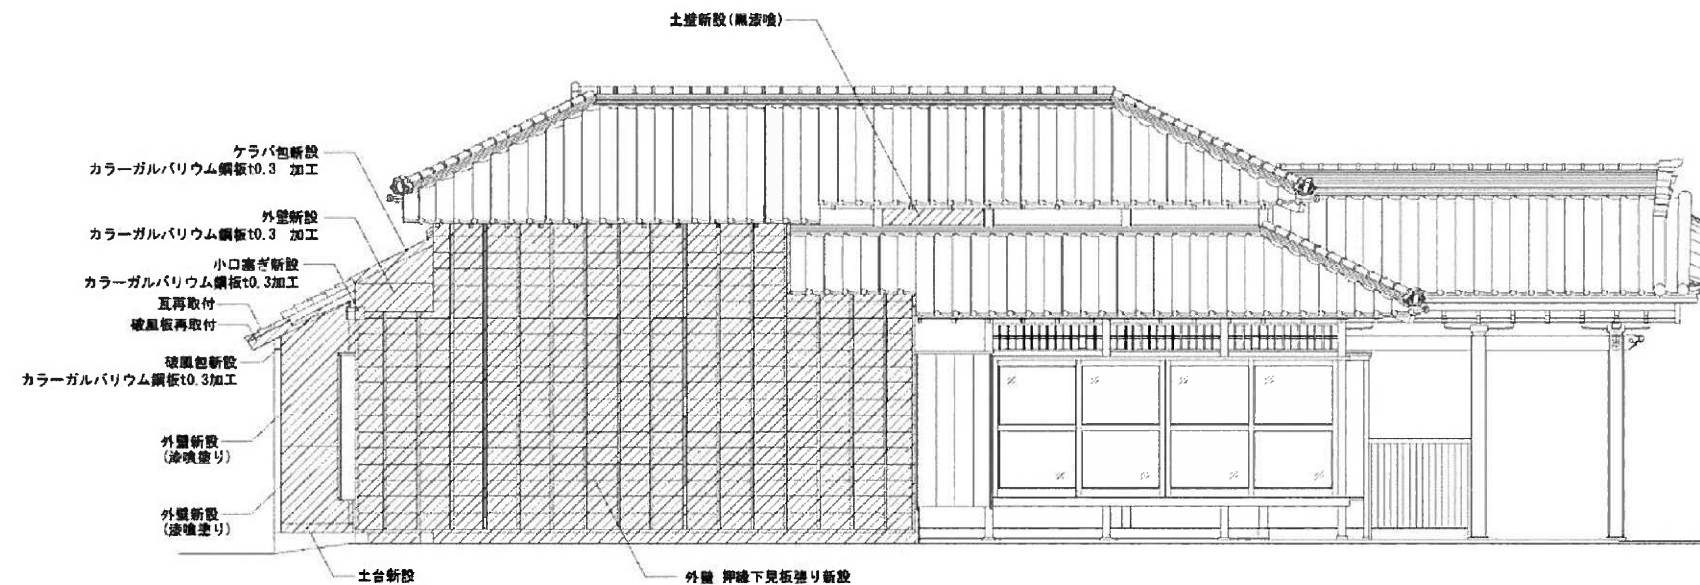


西側立面図 1/50

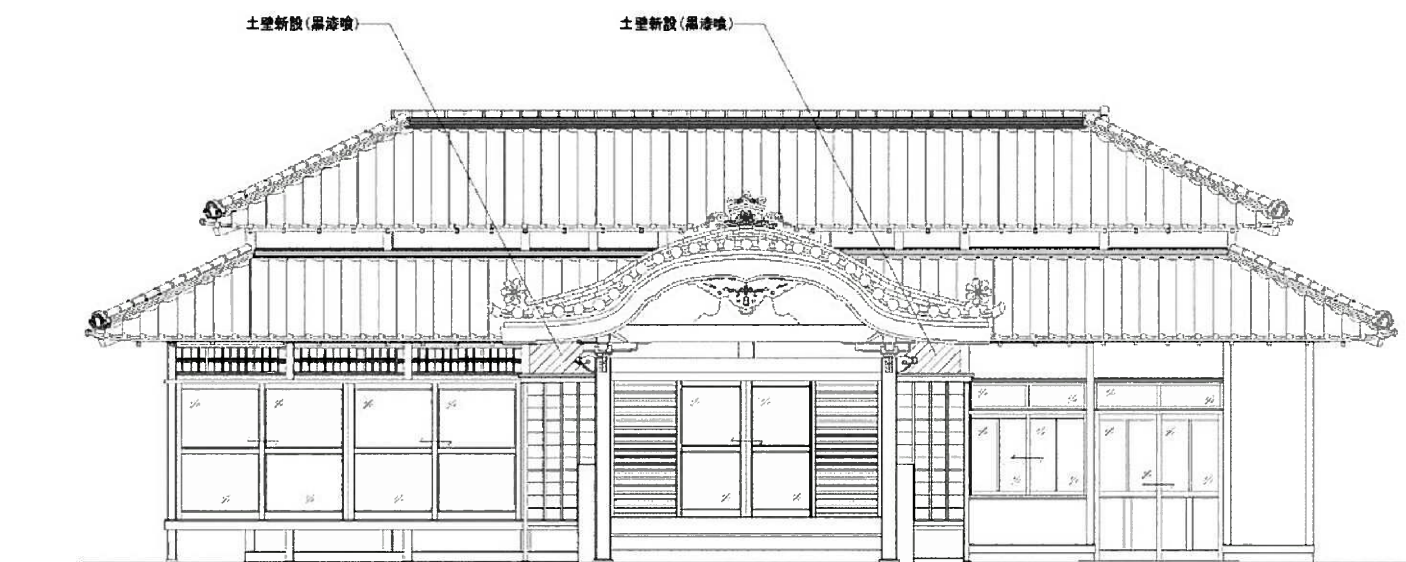


南側立面図 1/50

改修範囲

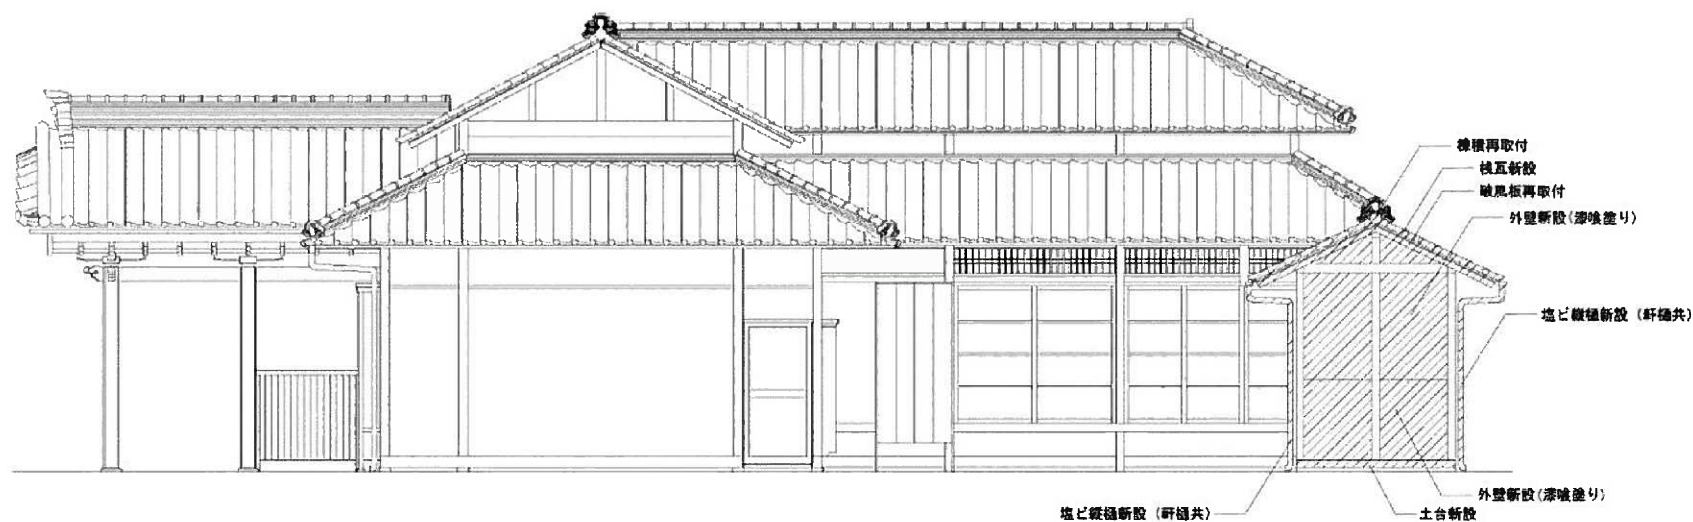


東側立面図 1/50

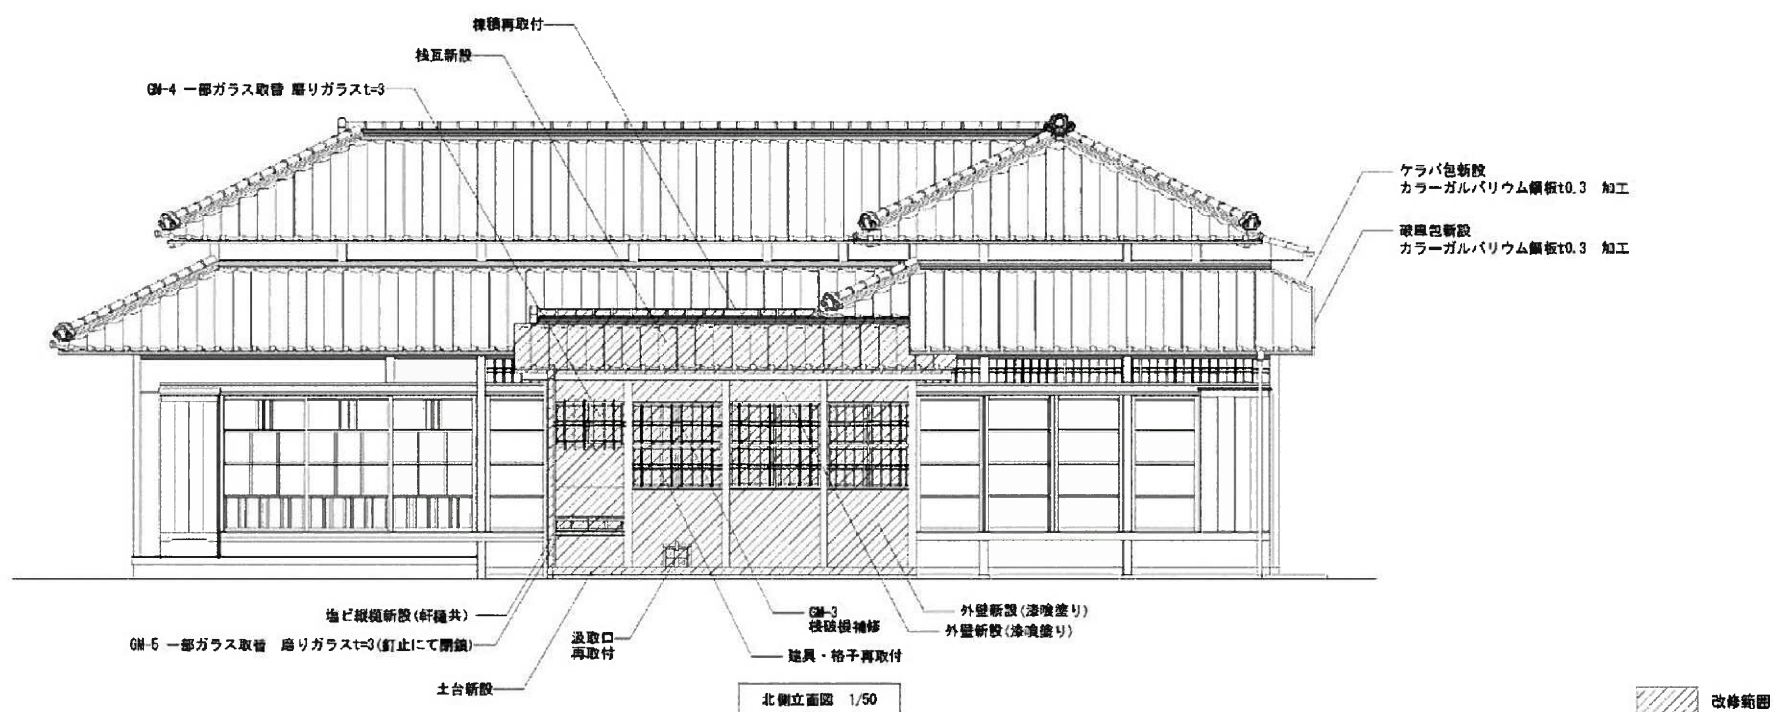


北側立面図 1/50

中村公園記念館		設計図
立面図 (2)		
縮尺	1/50	
図	係	資料
日	月	年
名古屋市住宅都市局営繕部営繕課		
本図記入寸法は特記なき限り「mm」単位とする。		

桐蔭茶席間取図

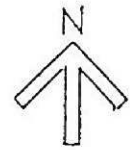


1/60

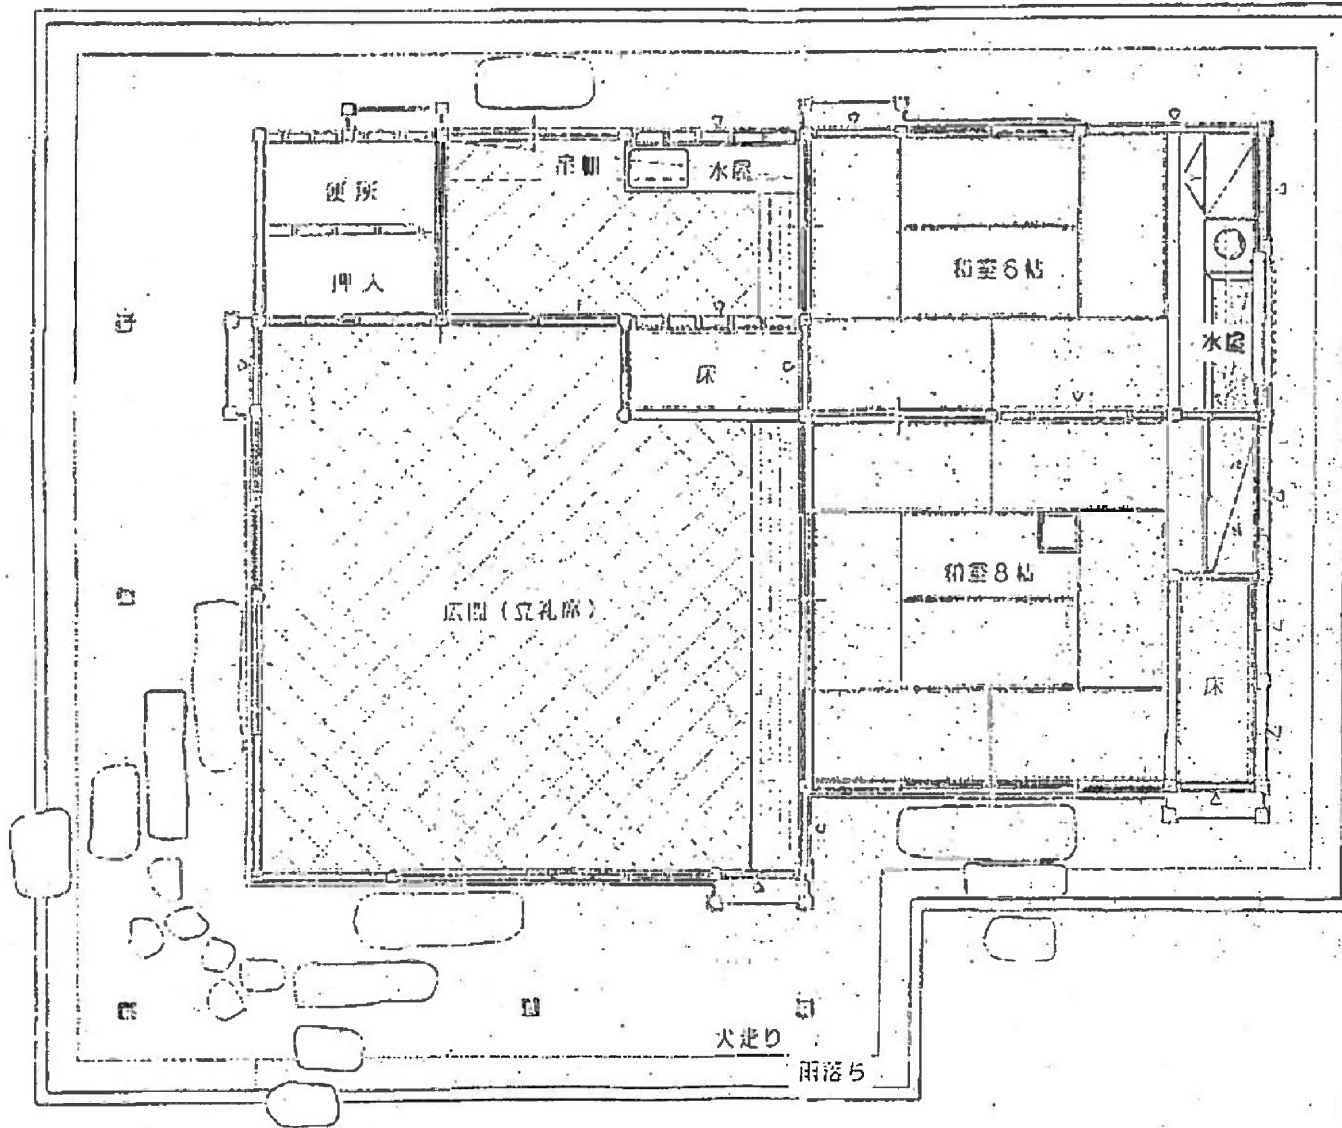

豐頌軒間取図

平面図

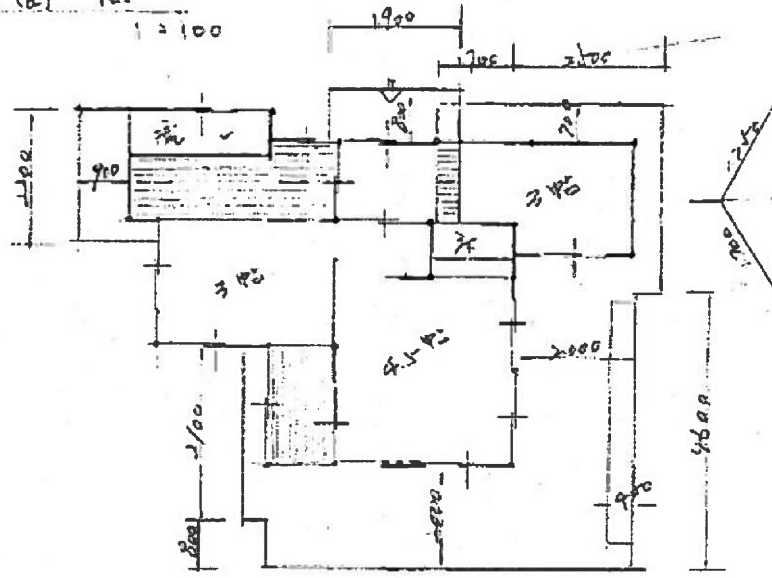

断面図

1:100

