


金山公園平面図(西)

中区正木三丁目

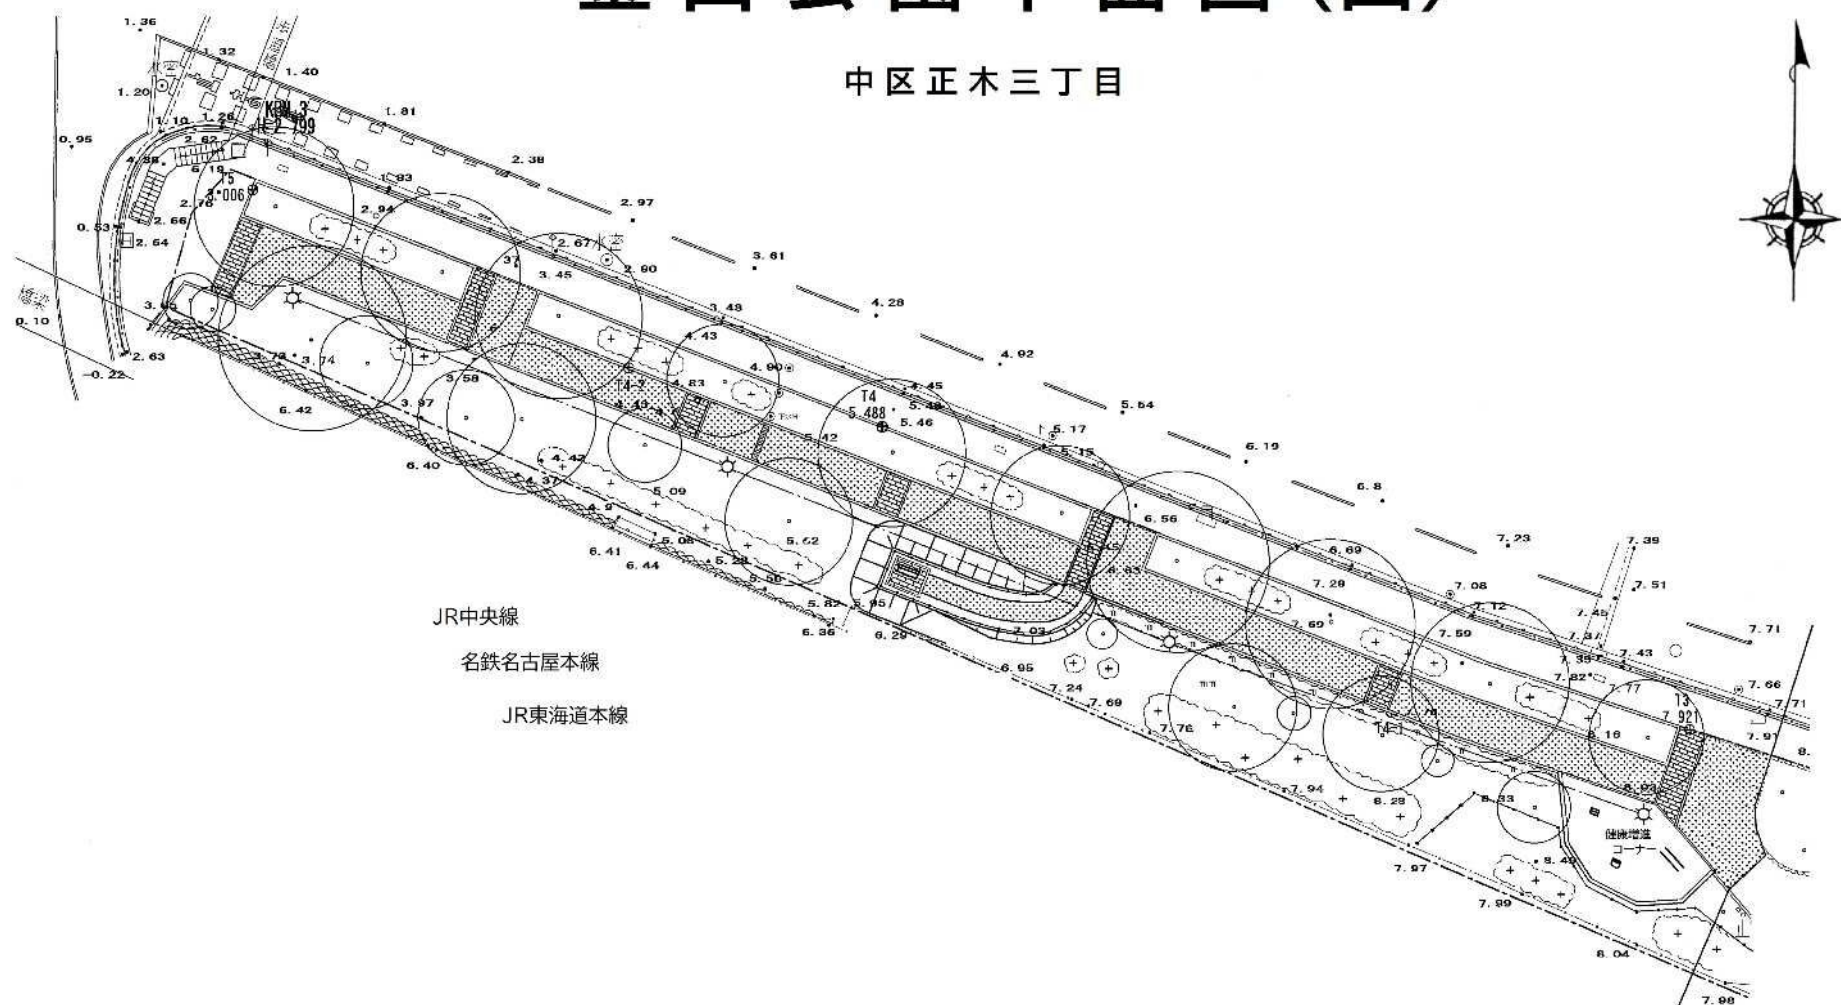


JR中央線

名鉄名古屋本線

JR東海道本線

1 : 600

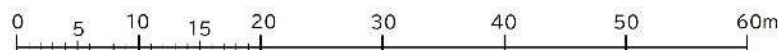



6-24

金山公園平面図

所在地	中区正木三丁目		
全体面積	0.67	縮尺	1:250(A4)
単位	ha	日付	令和4年12月
中土木事務所			


金山公園平面図(中)

中区正木三丁目

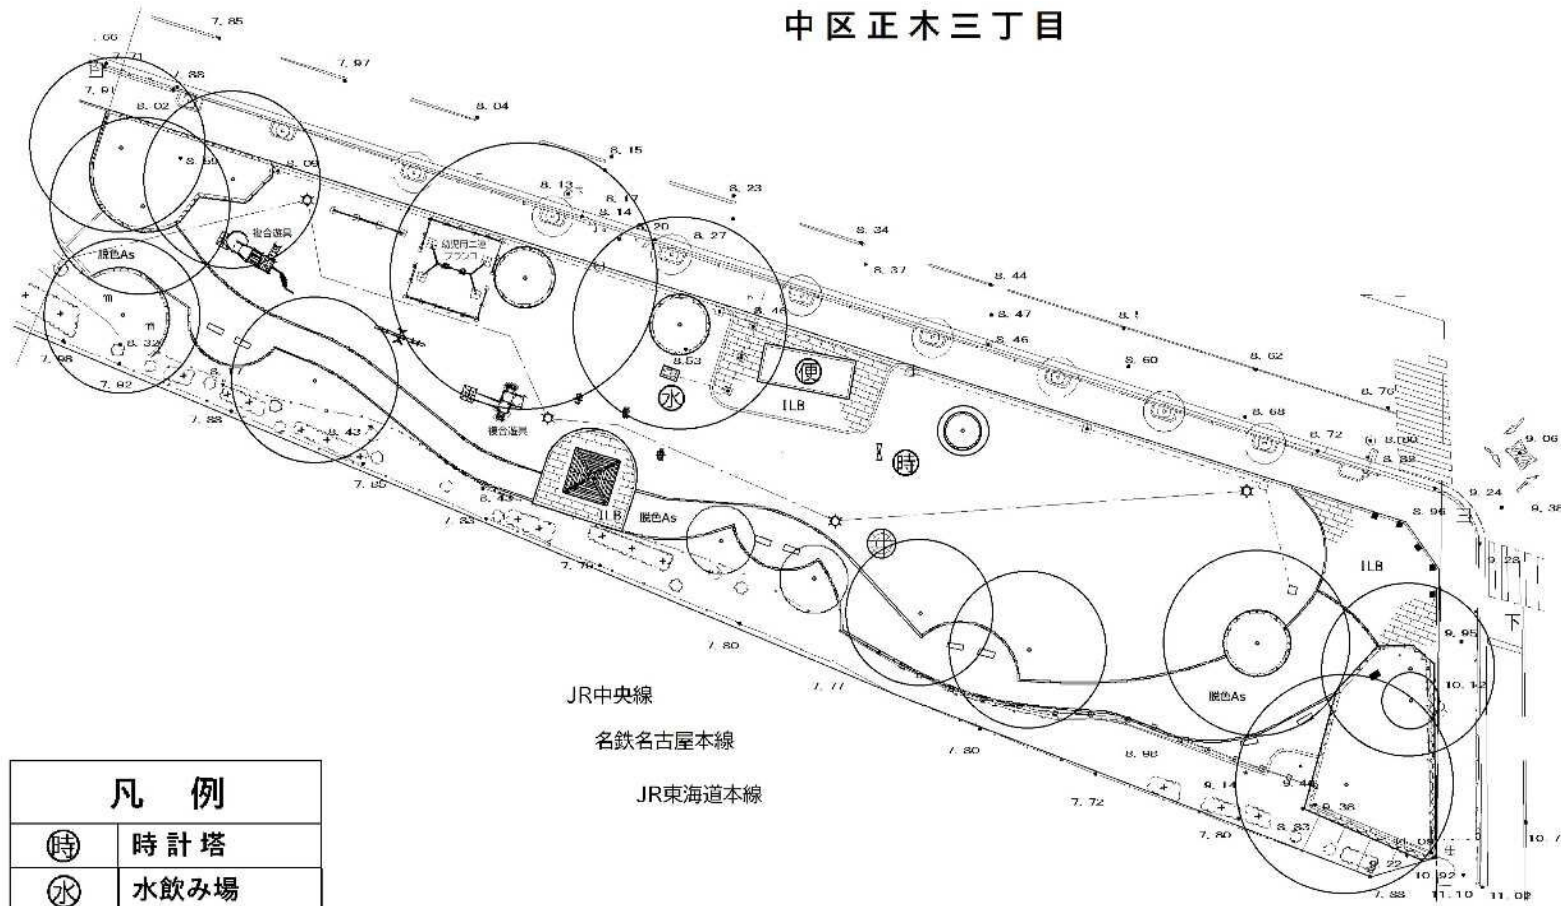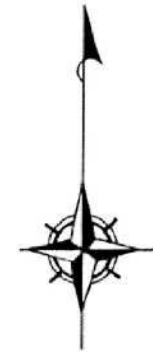


金山公園平面図(東)

中区正木三丁目

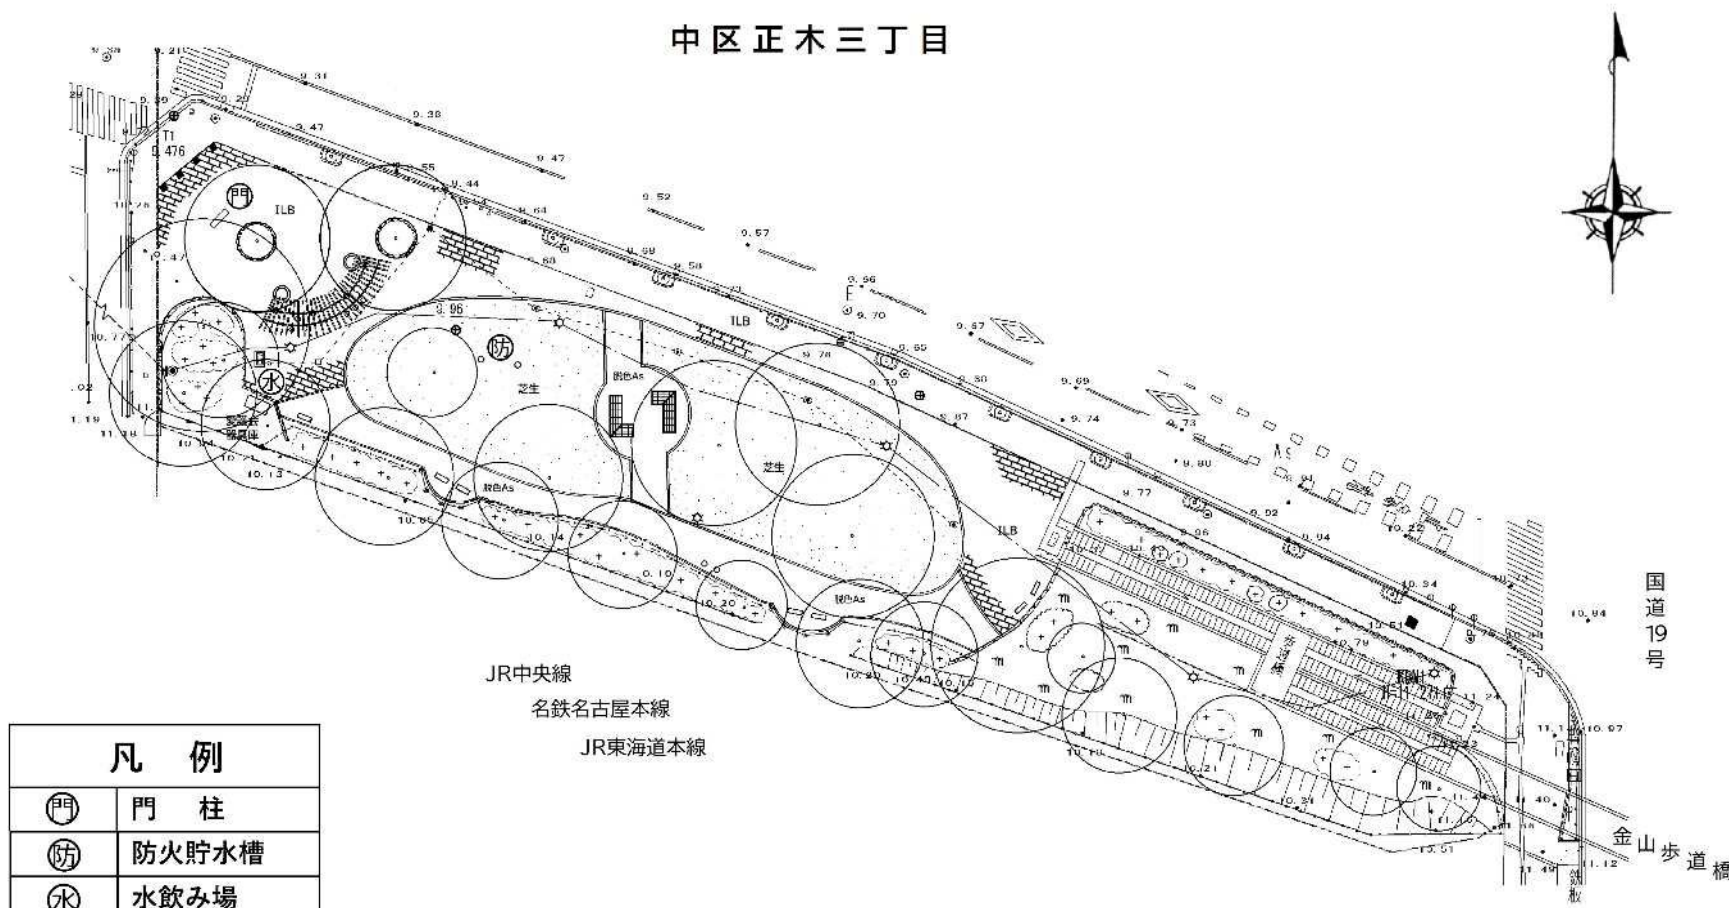

凡 例	
⊕	門 柱
防	防火貯水槽
水	水飲み場

1 : 600

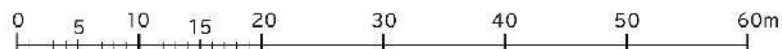

6-24

金山公園平面図

所在地	中区正木三丁目		
全体面積	0.67	縮尺	1:600(A4)
単位	ha	日付	令和6年3月
中土木事務所			