


(参考図面)

計画の名称	名古屋市下水道整備計画
計画の期間	平成23年度～平成27年度
交付対象	名古屋市

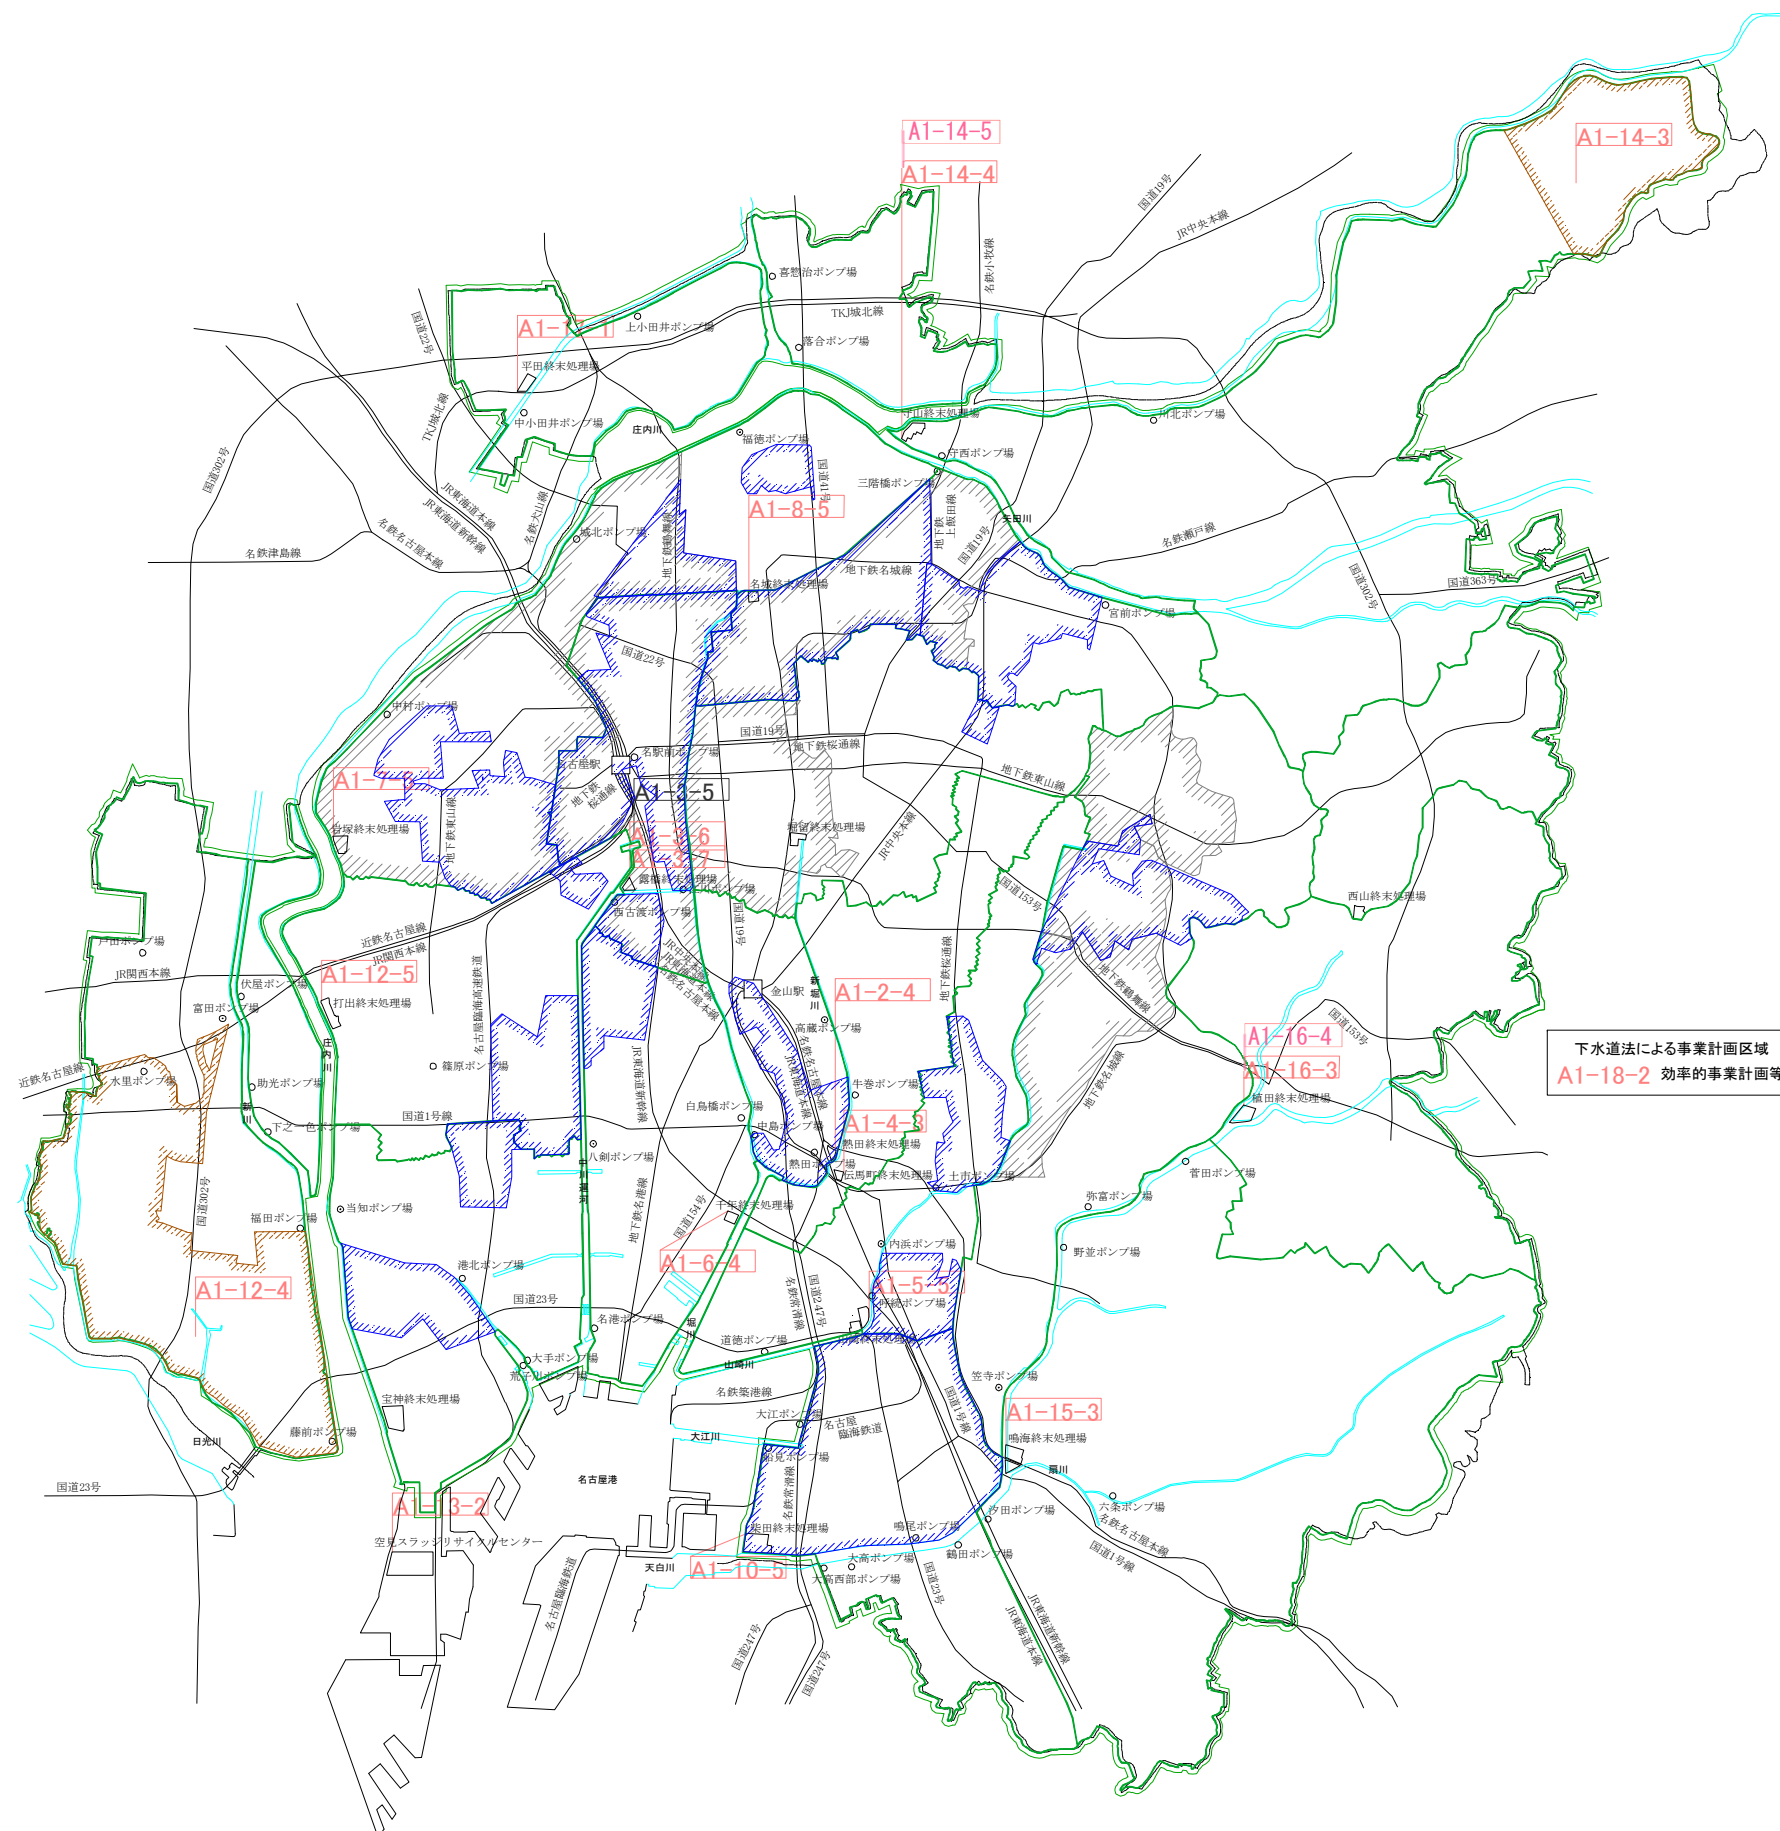

下水道法による事業計画区域
A1-18-2 効率的な事業計画等の策定

- 凡例 (H23～H27の事業実施箇所)
- 終末処理場・汚泥処理場
 - ポンプ場
 - ▨ 浸水対策区域
 - ▨ 合流改善区域
 - ▨ 未普及区域
 - 下水道法による事業計画区域