



計画図

(日置中野新町線沿道地区)

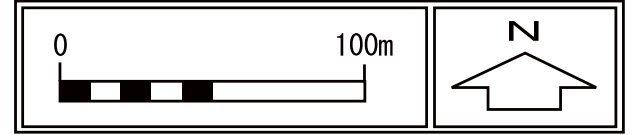

縮尺 1/2,500

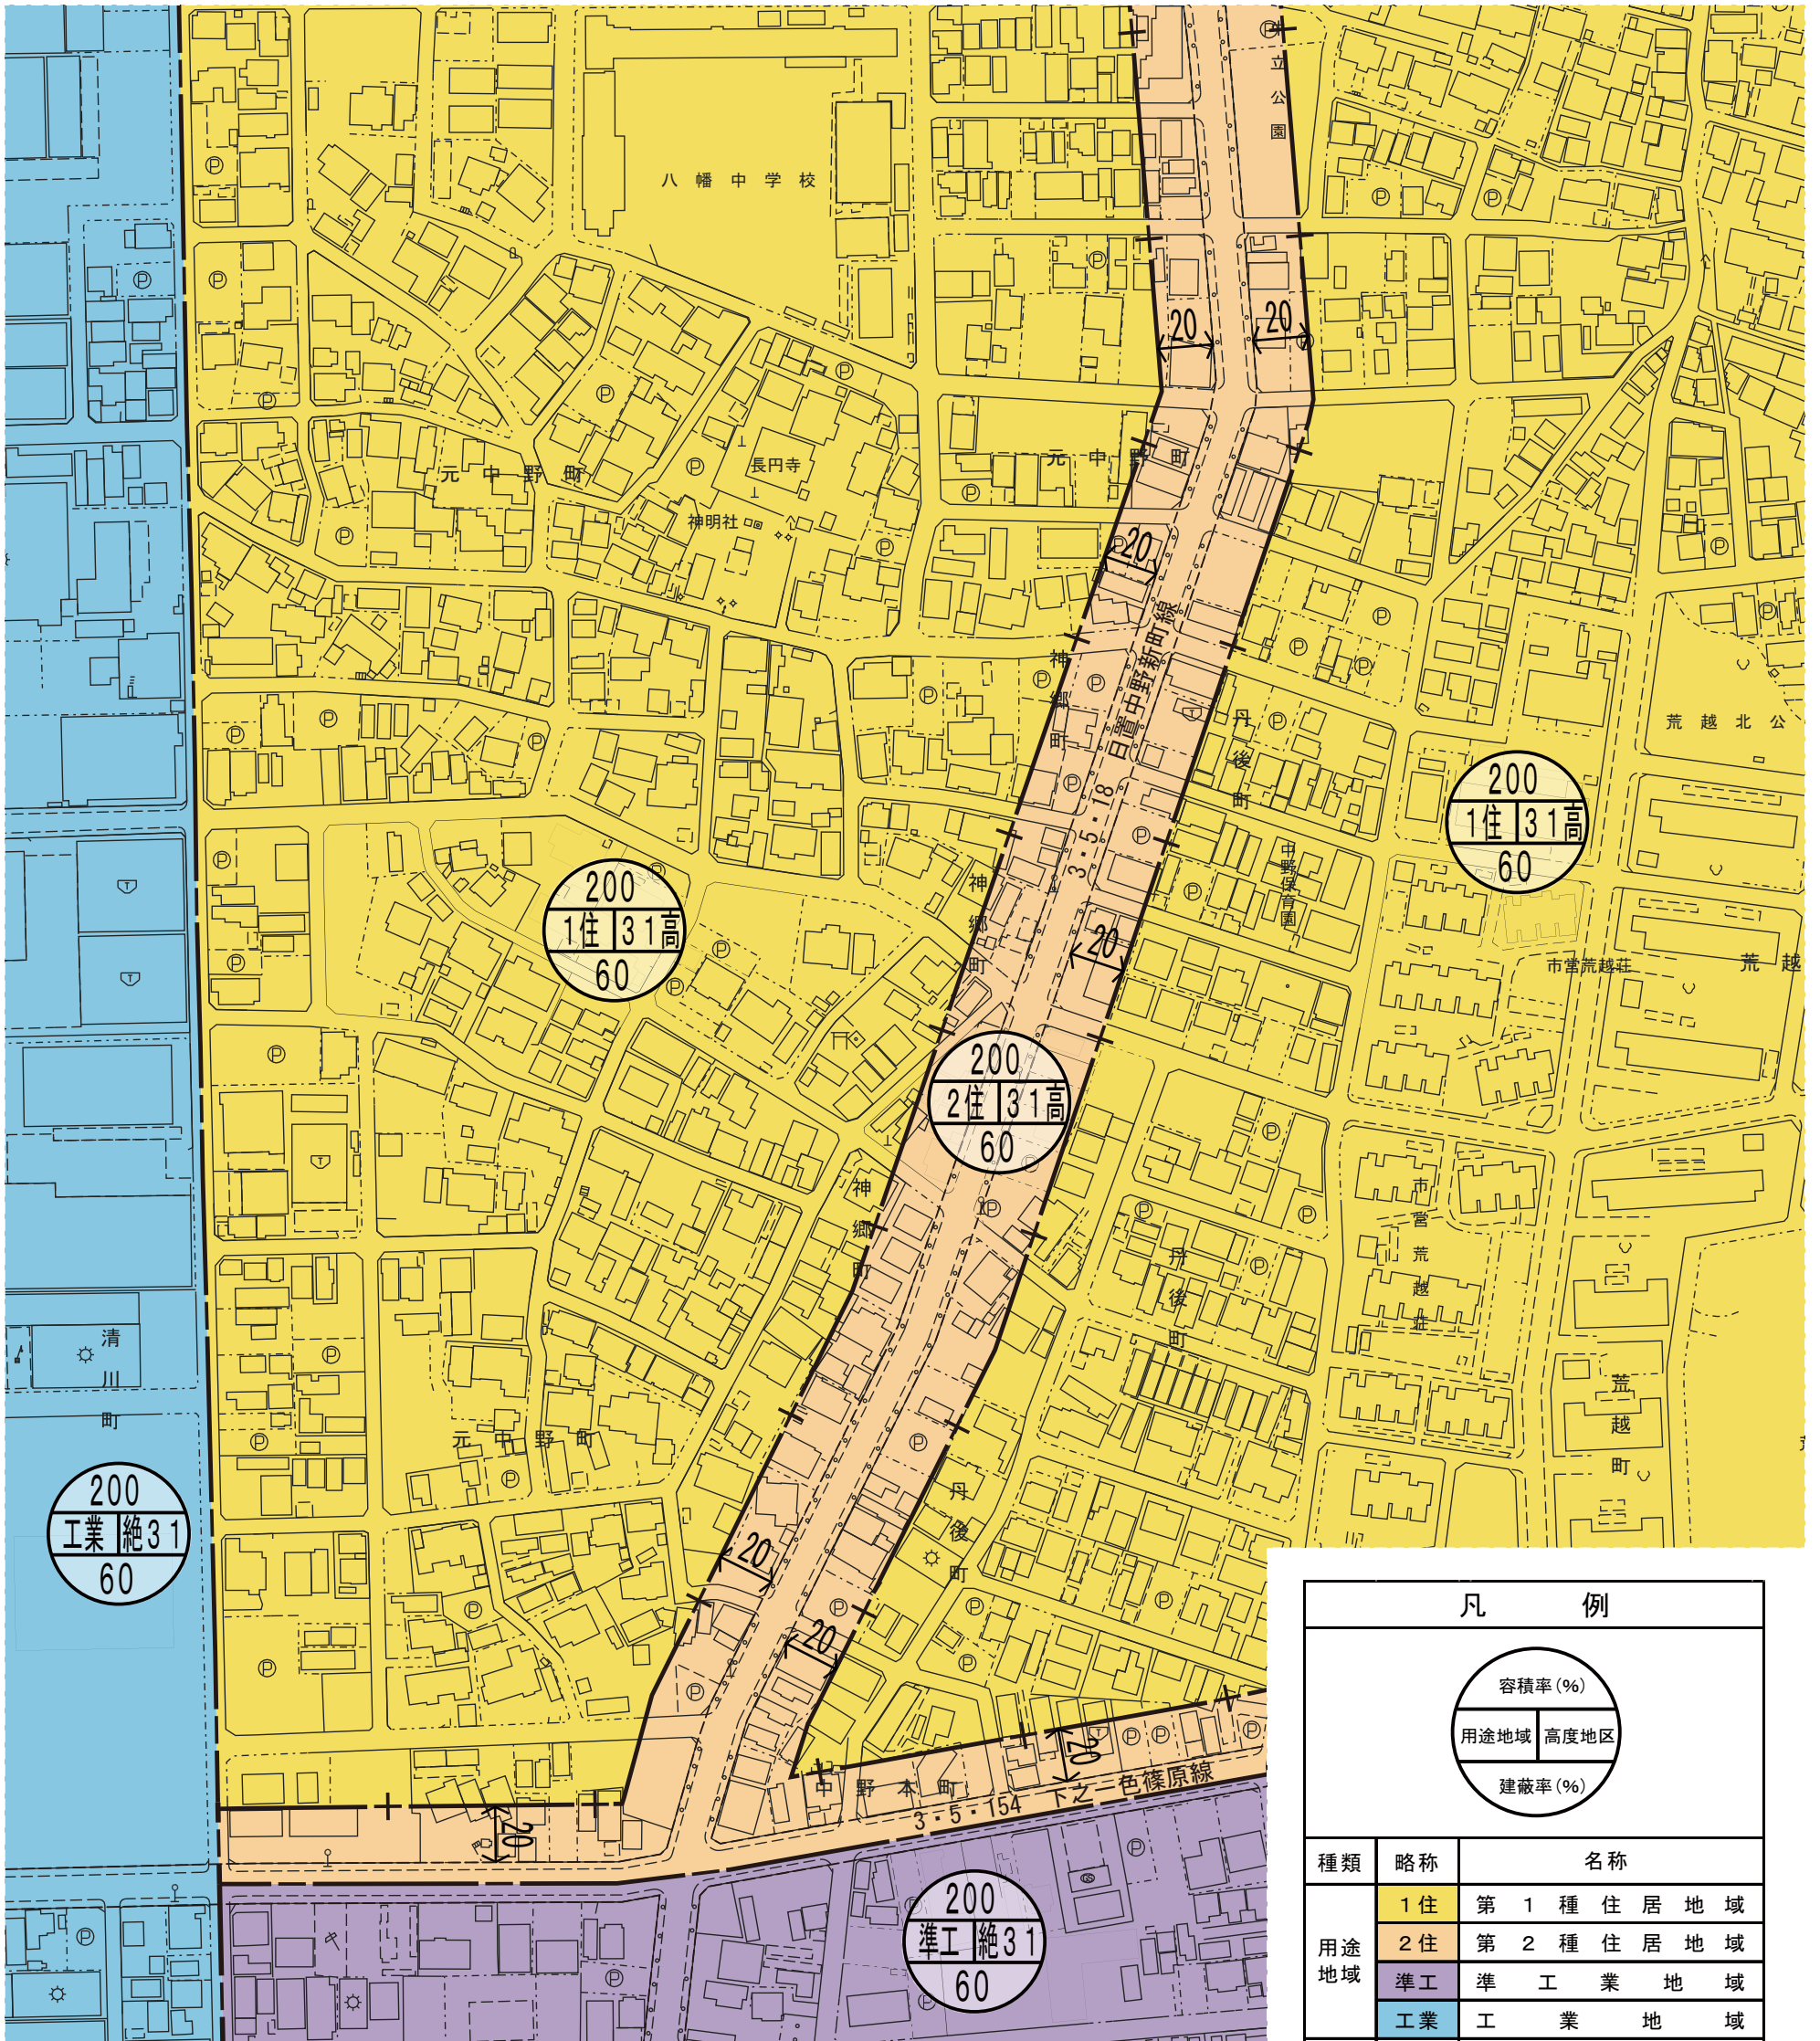

凡 例		
種類	略称	名称
用途地域	1住	第1種住居地域
	2住	第2種住居地域
	準工	準工業地域
	工業	工業地域
高度地区	31高	31m高度地区
	絶31	絶対高31m高度地区

※区分線の種類
 - - - : 道路・河川・鉄道等地形地物の中心
 - + - : 沿道指定その他