



# 計画図

(弥富相生山線沿道地区)

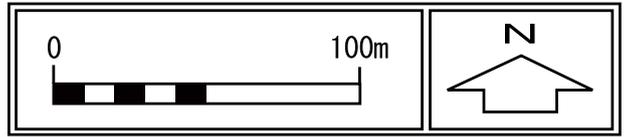

縮尺 1/2,500

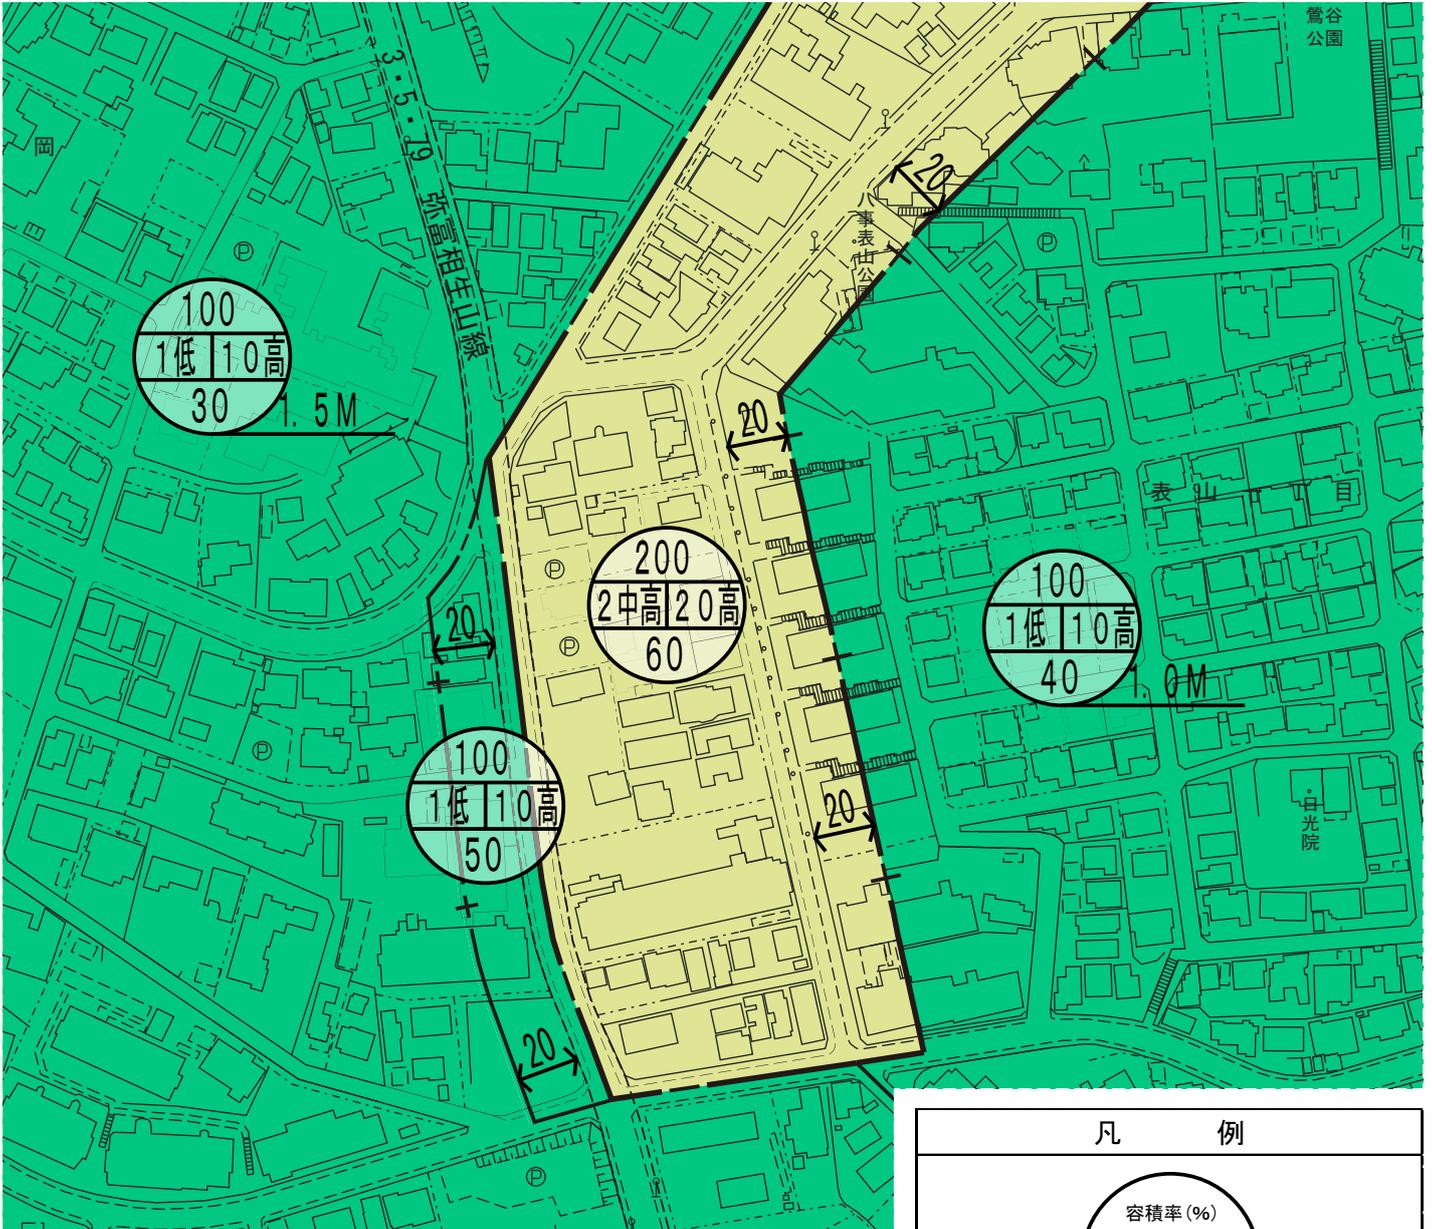

凡 例		
種類	略称	名称
用途地域	1低	第1種低層住居専用地域
	2中高	第2種中高層住居専用地域
高度地区	10高	10m高度地区
	20高	20m高度地区