



計画図

(柴田線沿道地区)

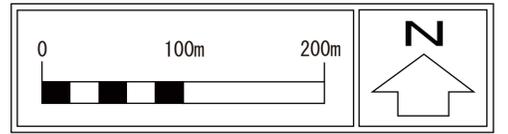

縮尺 1/2,500

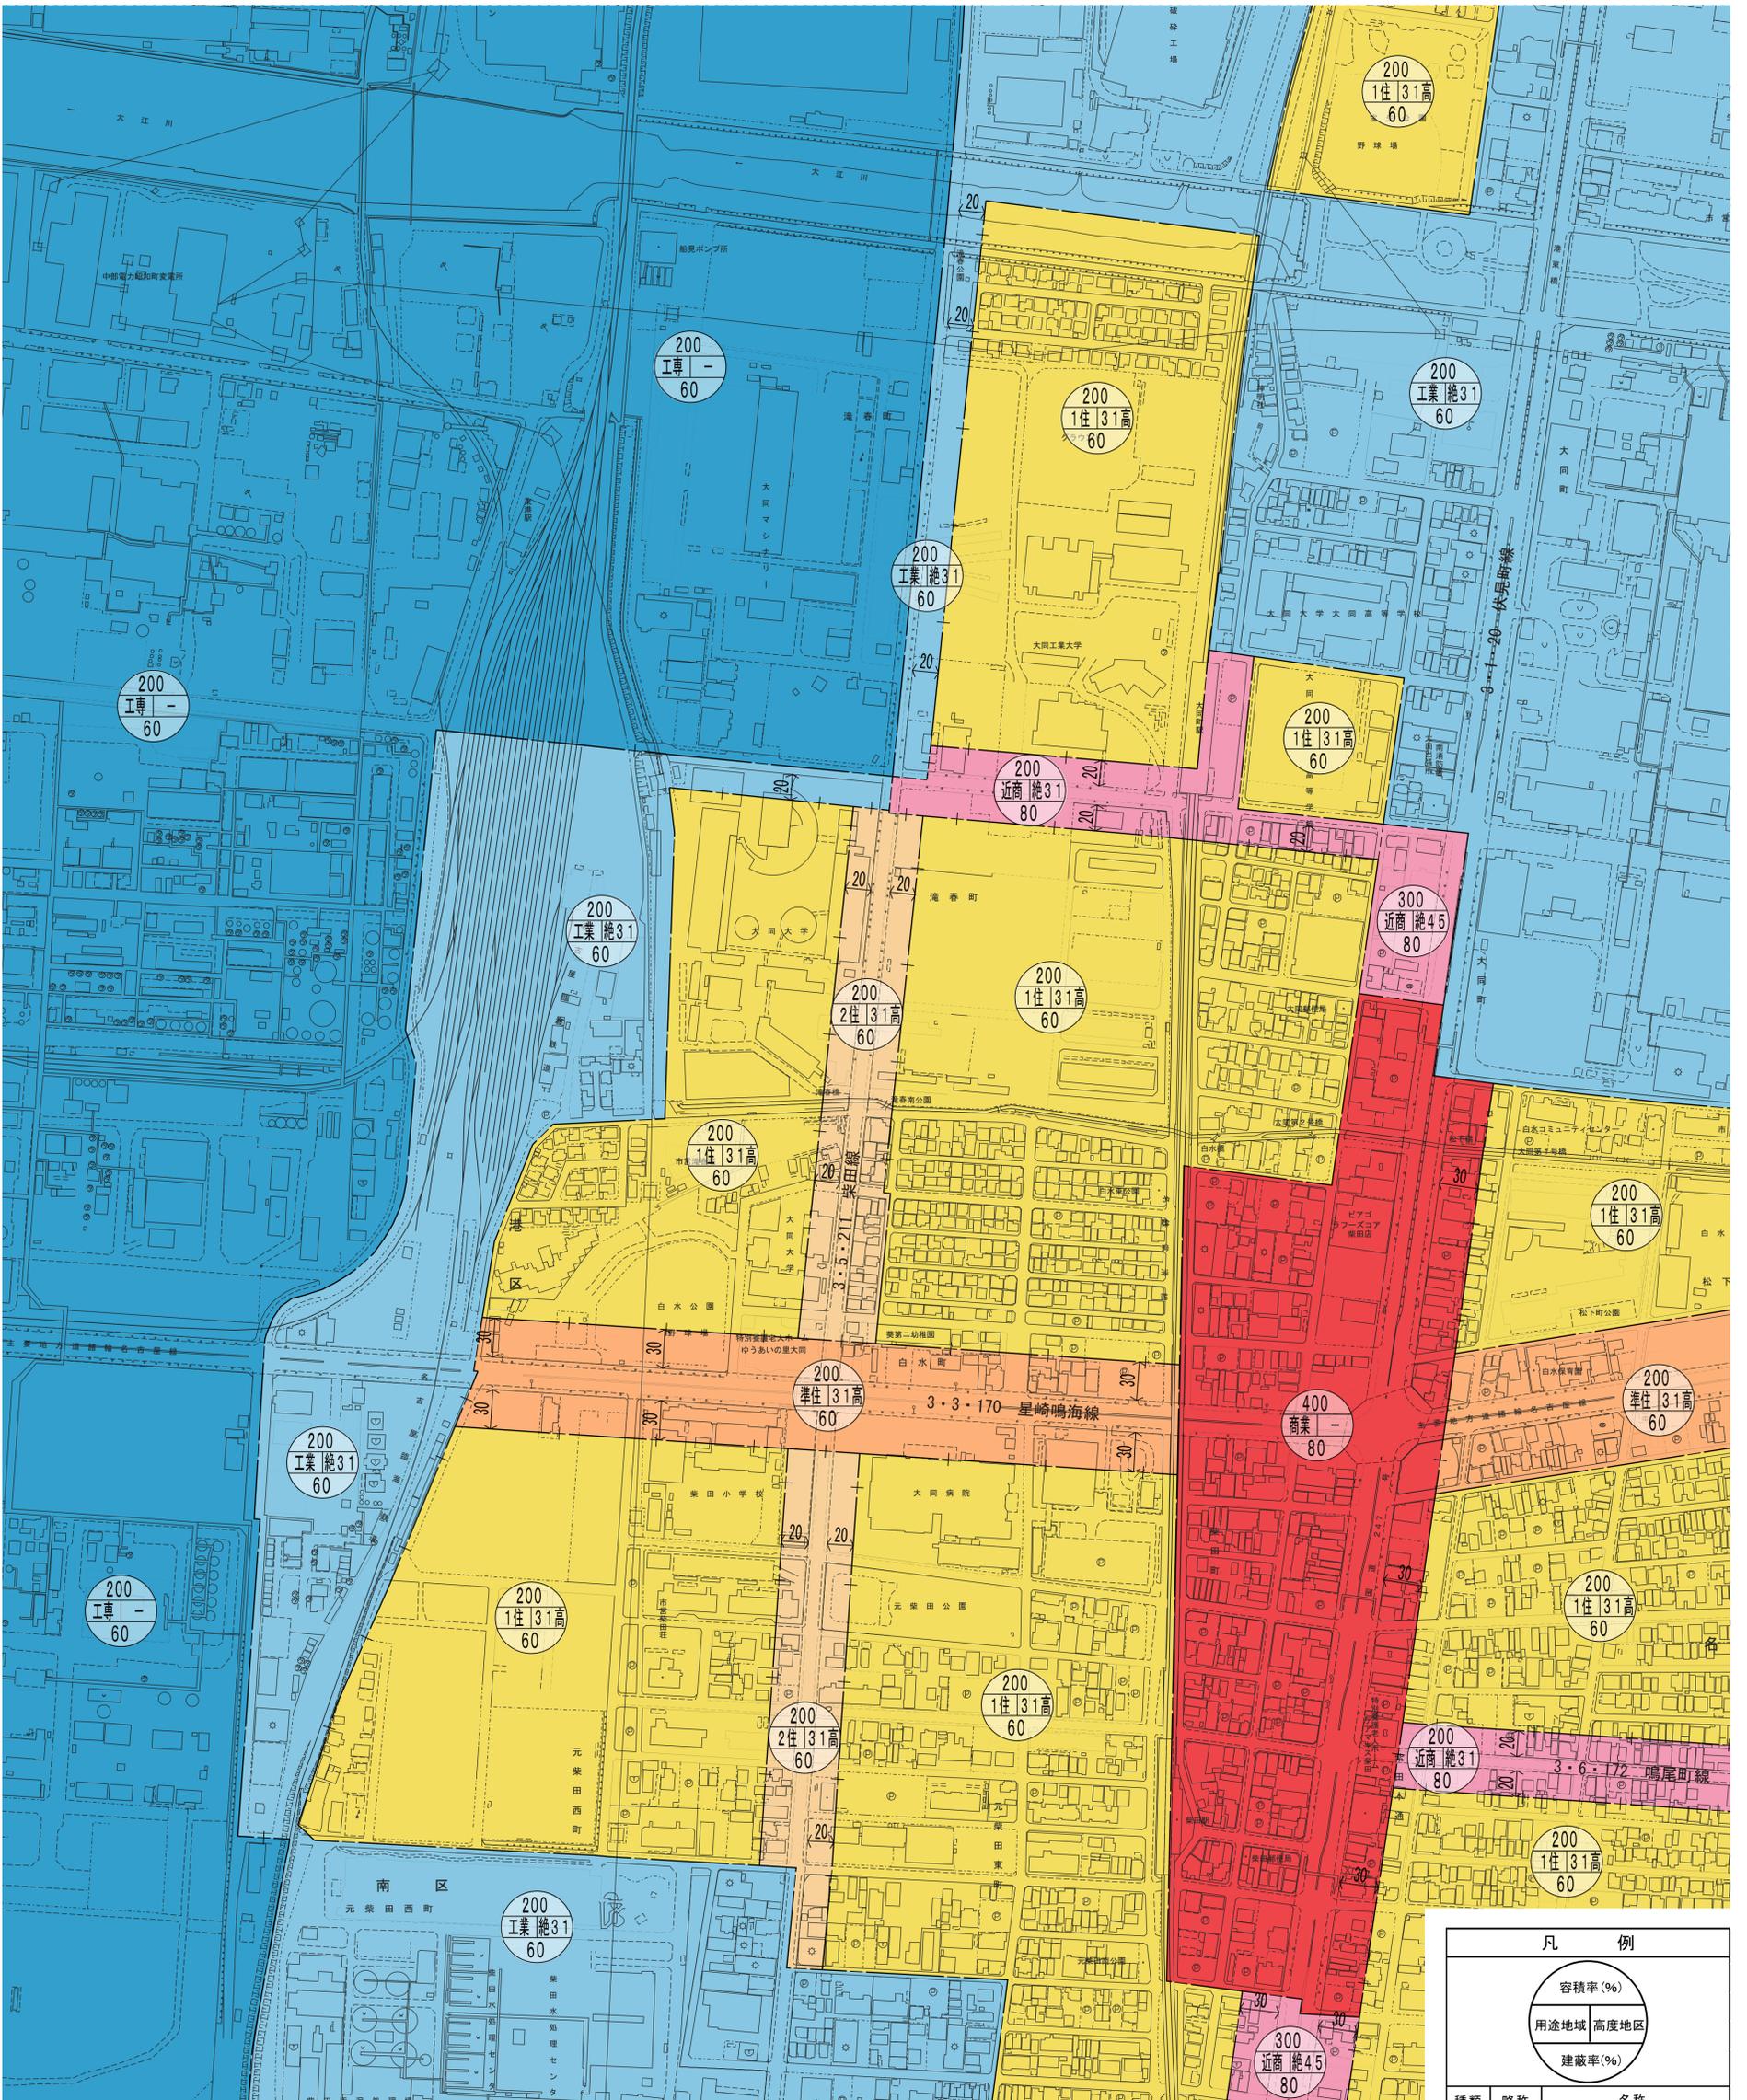

※区分線の種類
 ———— : 道路・河川・鉄道等地形地物の中心
 —+—+— : 沿道指定その他

凡例		
種類	略称	名称
用途地域	1住	第1種住居地域
	2住	第2種住居地域
	準住	準住居地域
	近商	近隣商業地域
	商業	商業地域
高度地区	31高	31m高度地区
	総31	絶対高31m高度地区
	総45	絶対高45m高度地区
— (高度地区の指定なし)		