



計画図

(豆田町線沿道地区その1)

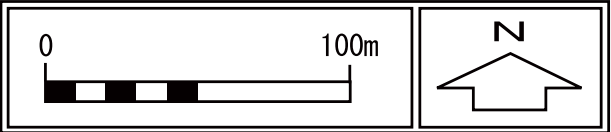

縮尺 1/2,500

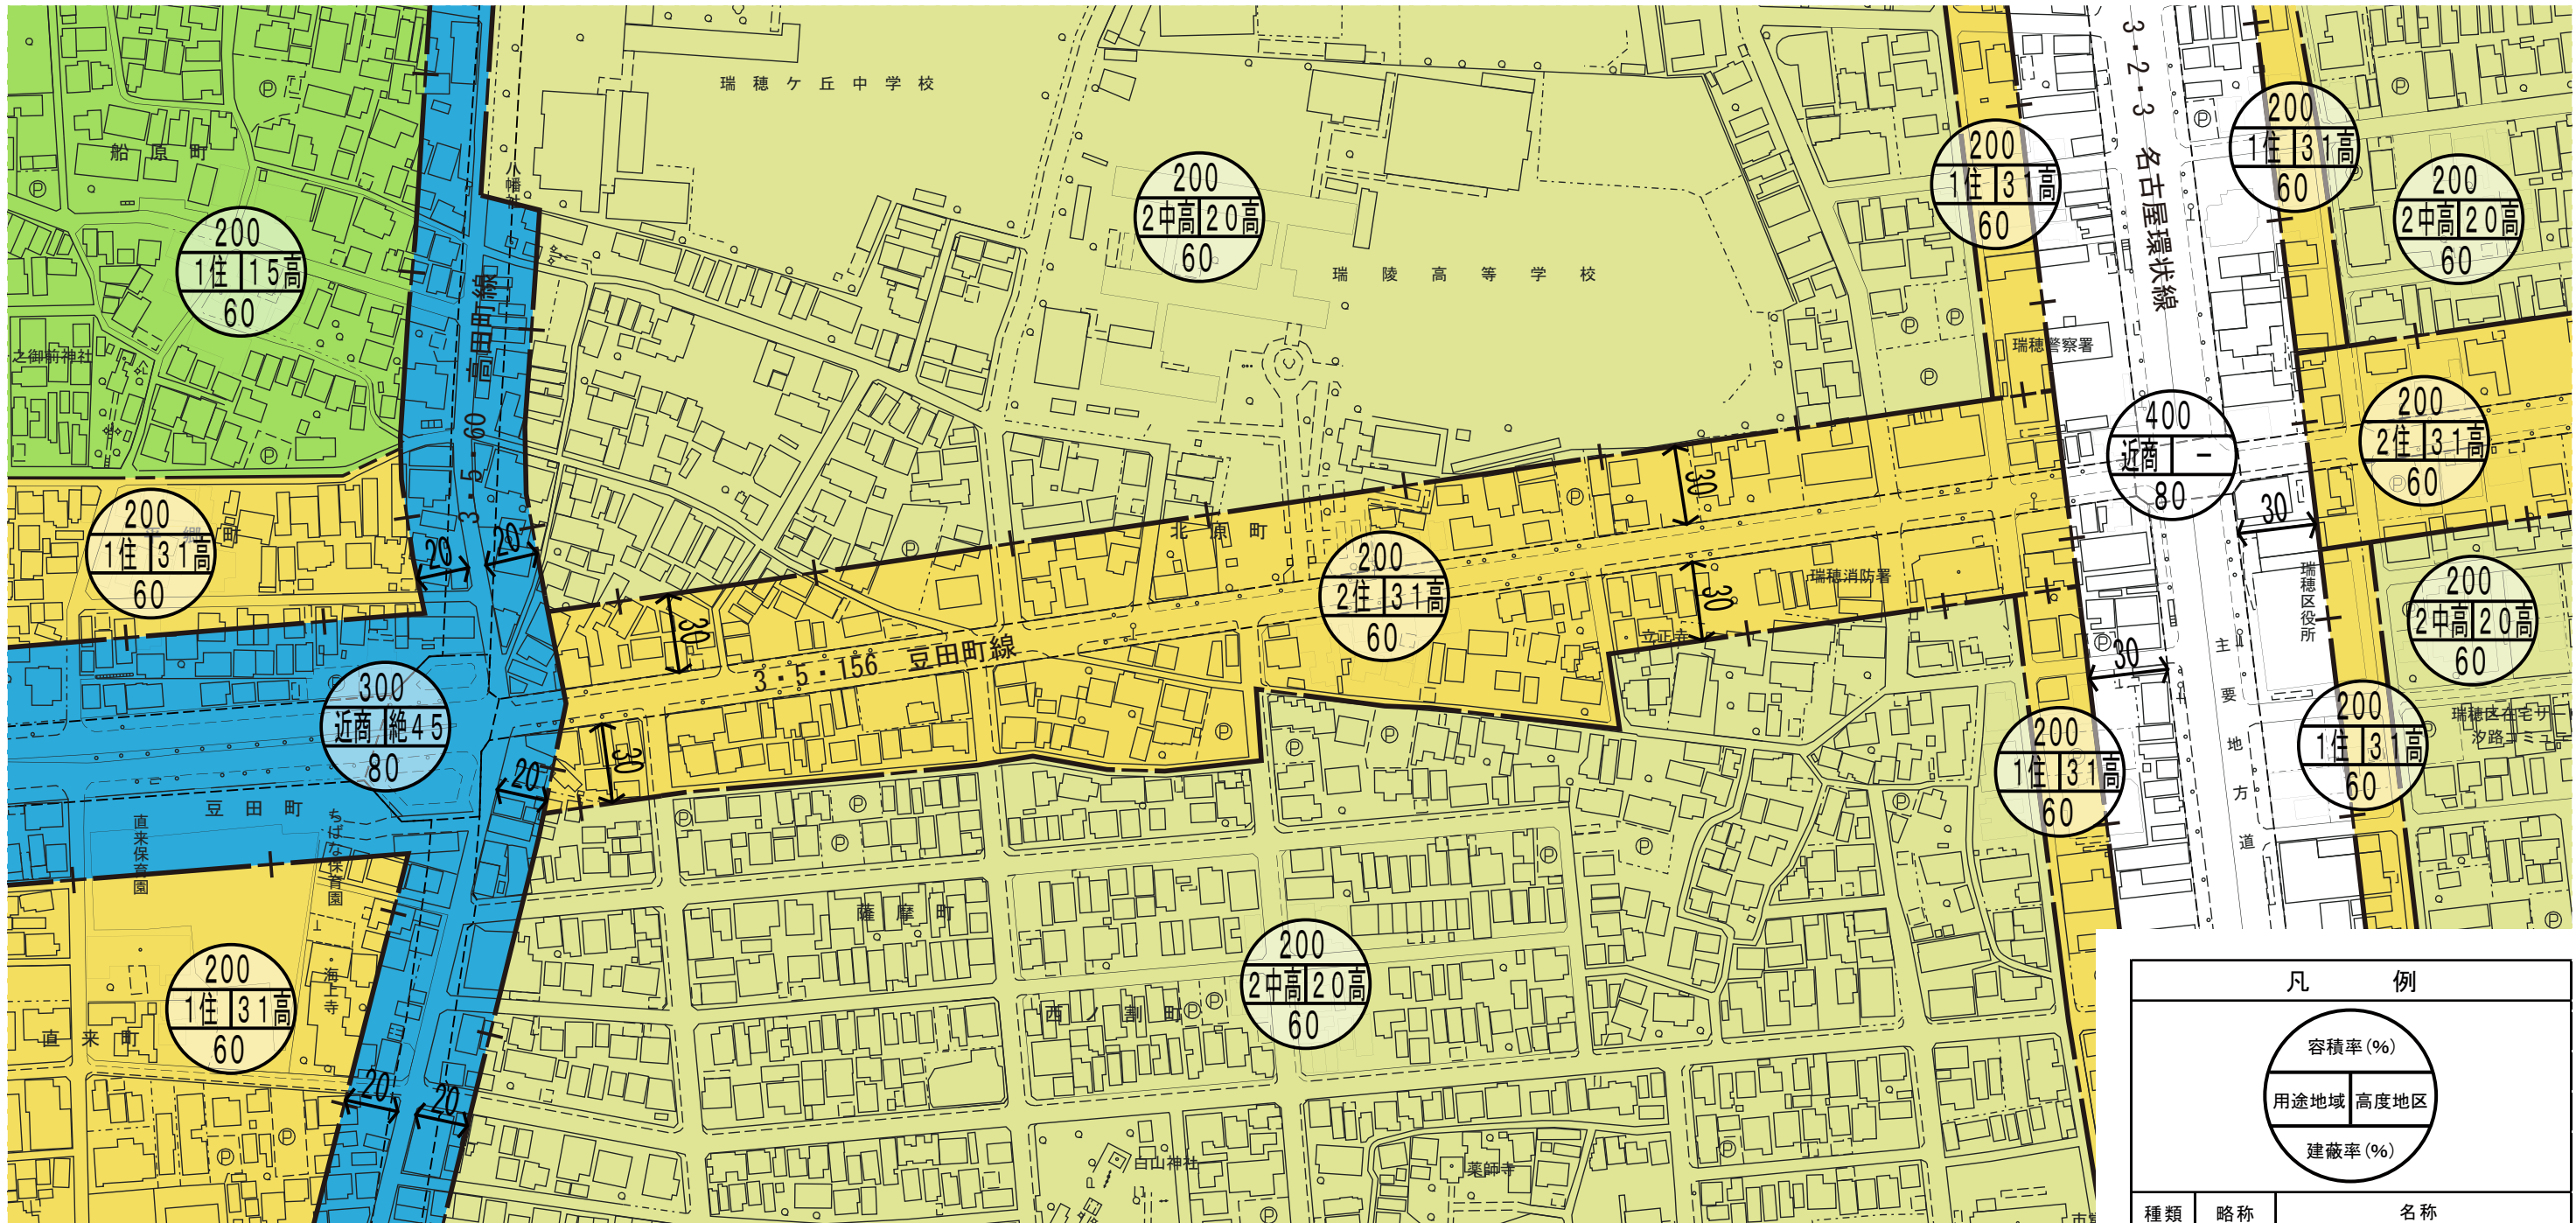

※区分線の種類
 - - - : 道路・河川・鉄道等地形地物の中心
 - + - : 沿道指定その他

凡 例		
種類	略称	名称
用途 地域	2中高	第2種中高層住居専用地域
	1住	第1種住居地域
	2住	第2種住居地域
	近商	近隣商業地域
高度 地区	15高	15m高度地区
	20高	20m高度地区
	31高	31m高度地区
	絶45	絶対高45m高度地区
	-	(高度地区の指定なし)