


敷地面積求積図・求積表

本事業対象敷地

本事業対象敷地面積

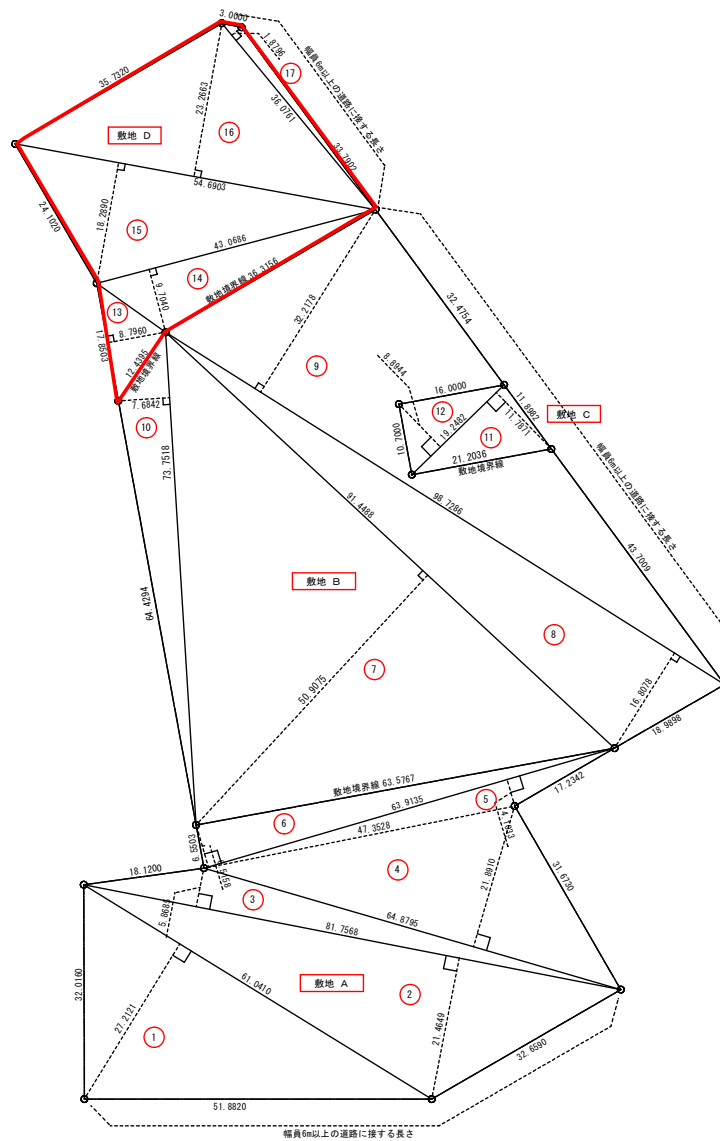

敷地求積表

※各面積小数点第4位以下四捨五入、合計面積小数点第3位以下切り捨て

敷地A				
番号	底辺	高さ	倍面積	面積
①	61.0410	27.2121	1,661.0538	830.5269
②	81.7568	21.4649	1,754.9015	877.4508
③	81.7568	5.8685	479.7898	239.8949
④	64.8795	21.8910	1,420.2771	710.1386
⑤	63.9135	4.1033	262.2563	131.1281
⑥	63.9135	6.5158	416.4476	208.2238
合計				2,997.3631
敷地面積				2,997.36

敷地B				
番号	底辺	高さ	倍面積	面積
⑦	91.4488	50.9075	4,655.4298	2,327.7149
⑧	98.7286	16.8078	1,659.4106	829.7053
⑨	98.7286	32.2178	3,180.8183	1,590.4091
⑩	73.7518	7.6842	566.7236	283.3618
⑪	19.2482	11.7871	226.8805	-113.4402
⑫	19.2482	8.8944	171.2012	-85.6006
合計				4,832.1503
敷地面積				4,832.15

敷地C				
番号	底辺	高さ	倍面積	面積
⑬	19.2482	11.7871	226.8805	113.4402
⑭	19.2482	8.8944	171.2012	85.6006
合計				199.0408
敷地面積				199.04

敷地D				
番号	底辺	高さ	倍面積	面積
⑮	17.8503	8.7960	157.0112	78.5056
⑯	43.0686	9.7040	417.9377	208.9688
⑰	54.6903	18.2890	1,000.2309	500.1154
⑱	54.6903	23.2863	1,272.4409	636.2205
⑲	36.0761	1.8796	67.8086	33.9043
合計				1,457.7146
敷地面積				1,457.71

区域全体の面積	
(敷地A+敷地B+敷地C+敷地D) 合計	9,486.26

接道条件の確認

	計算式	
区域境界線の総延長(m) (①)	$51.8820+32.6590+31.6730+17.2342+18.9898+43.7009+11.8982+32.4754+33.7902+3.0000+35.7320+24.1020+17.8503+64.4294+6.5503+18.1200+32.0160$	476.1027m
幅員6m以上の道路に接する長さ(m) (②)	$51.8820+32.6590+43.7009+11.8982+32.4754+33.7902+3.0000$	209.4057m
割合(1/6以上) (②/①)	$209.4057 / 476.1027 = 0.439833 \approx 2.63998/6$	2.63/6

縮尺	A1版: 1/400	A3版: 1/800	※
設計	平成27年 1月 日		
名古屋市住宅都市局			
本図記入寸法は特記なき限り「mm」単位とする。			