


添付資料 6

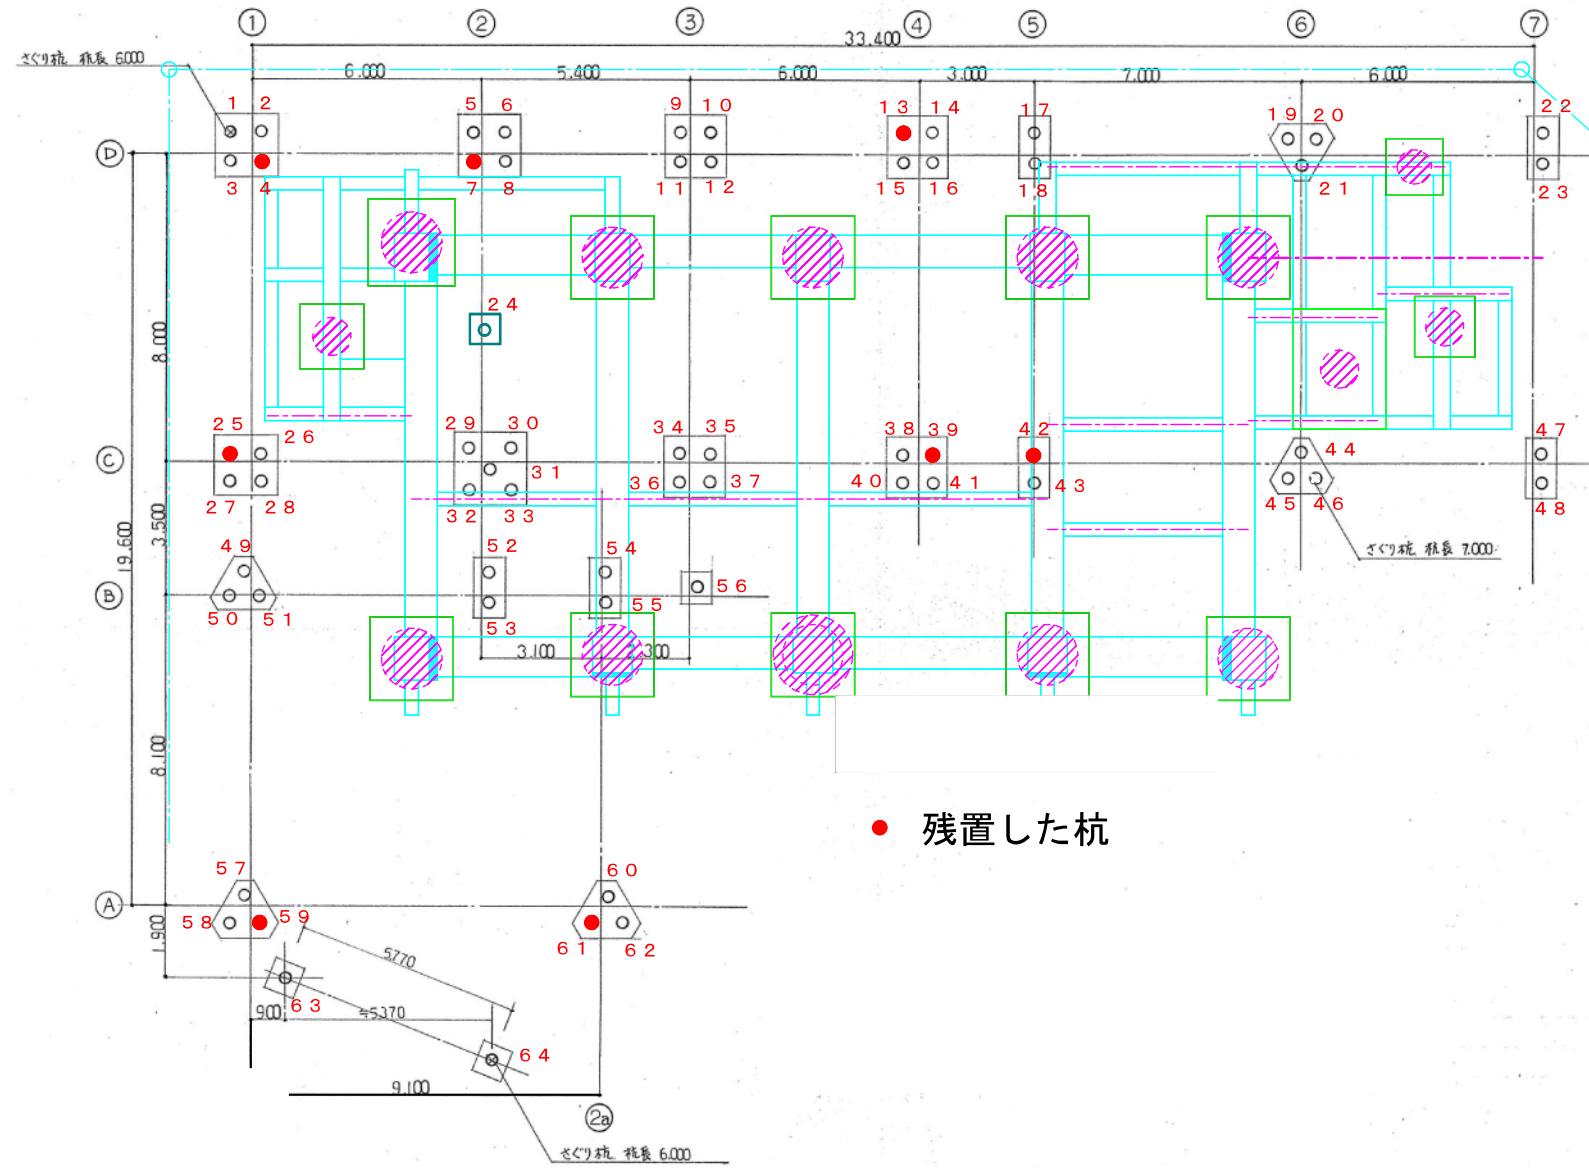

● 残置した杭

杭伏図 S:1/100

- 注記
- ・特記なき限り杭撤去は全数実施とする
 - ・特記なき限り杭撤去後の埋め戻しはA種とする
 - ・特記なき限り杭の除去はオールケーシング工法にて全数実施とする

撤去杭

杭種	杭径	杭長	本数	総本数
RC杭 (7-ストリク 併用打撃工法)	φ300	⊙ L=6,000	2	64
		○ L=7,000	62	

杭引抜き工事 集計表

杭番号	杭長	引抜いた杭の長さ	残置した杭の長さ
1	6m	6m	
2	7m	7m	
3	7m	7m	
4	7m	4.5m	2.5m
5	7m	7m	
6	7m	7m	
7	7m	6.5m	0.5m
8	7m	7m	
9	7m	7m	
10	7m	7m	
11	7m	7m	
12	7m	7m	
13	7m	6.5m	0.5m
14	7m	7m	
15	7m	7m	
16	7m	7m	
17	7m	7m	
18	7m	7m	
19	7m	7m	
20	7m	7m	
21	7m	7m	
22	7m	7m	
23	7m	7m	
24	7m	7m	
25	7m	4.5m	2.5m
26	7m	7m	
27	7m	7m	
28	7m	7m	
29	7m	7m	
30	7m	7m	
31	7m	7m	
32	7m	7m	
33	7m	7m	
34	7m	7m	
35	7m	7m	
36	7m	7m	
37	7m	7m	
38	7m	7m	
39	7m	4.5m	2.5m
40	7m	7m	
41	7m	7m	
42	7m	4.5m	2.5m
43	7m	7m	
44	7m	7m	
45	7m	7m	
46	7m	7m	
47	7m	7m	
48	7m	7m	
49	7m	7m	
50	7m	7m	
51	7m	7m	
52	7m	7m	
53	7m	7m	
54	7m	7m	
55	7m	7m	
56	7m	7m	
57	7m	7m	
58	7m	7m	
59	7m	5.5m	1.5m
60	7m	7m	
61	7m	5.5m	1.5m
62	7m	7m	
63	7m	7m	
64	6m	6m	
計		432.0m	14.0m

田橋保育園取りこわし工事	
杭撤去図	
縮尺	A1:1/100 A3:1/200
本図記入寸法は特記なき限り「mm」単位とする。	