



# 計画図 (大高瀬木南地区計画)

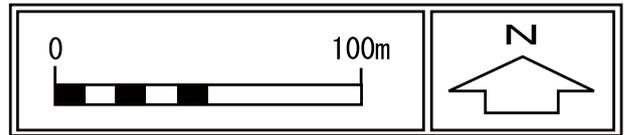

縮尺 1/2,500

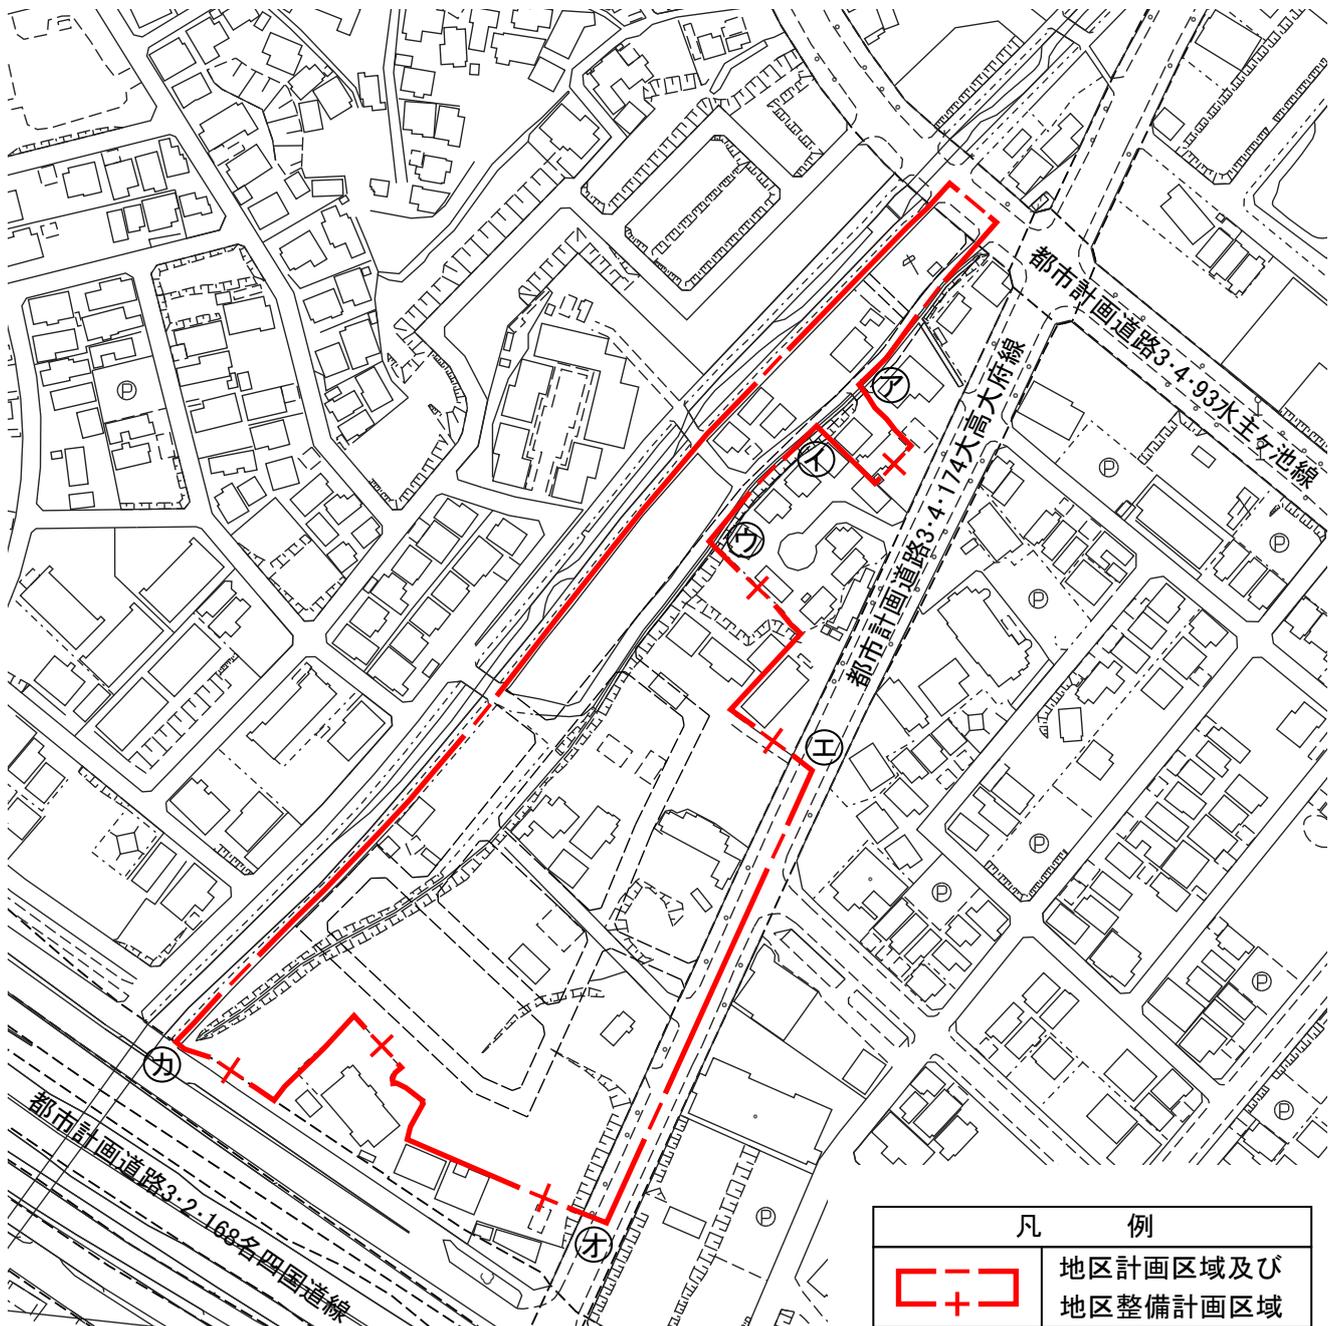

凡 例	
	地区計画区域及び 地区整備計画区域

(ア) - (イ)  
 (ウ) - (エ)  
 (オ) - (カ)

は大高瀬木南土地区画整理事業施行区域界及びその延長

※区分線の種類  
 - - - : 道路・河川・鉄道等地形地物の中心  
 - + - : 沿道指定その他