



計画図 (大高瀬木南地区)

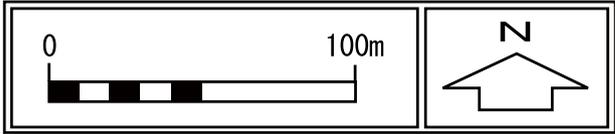

縮尺 1/2,500

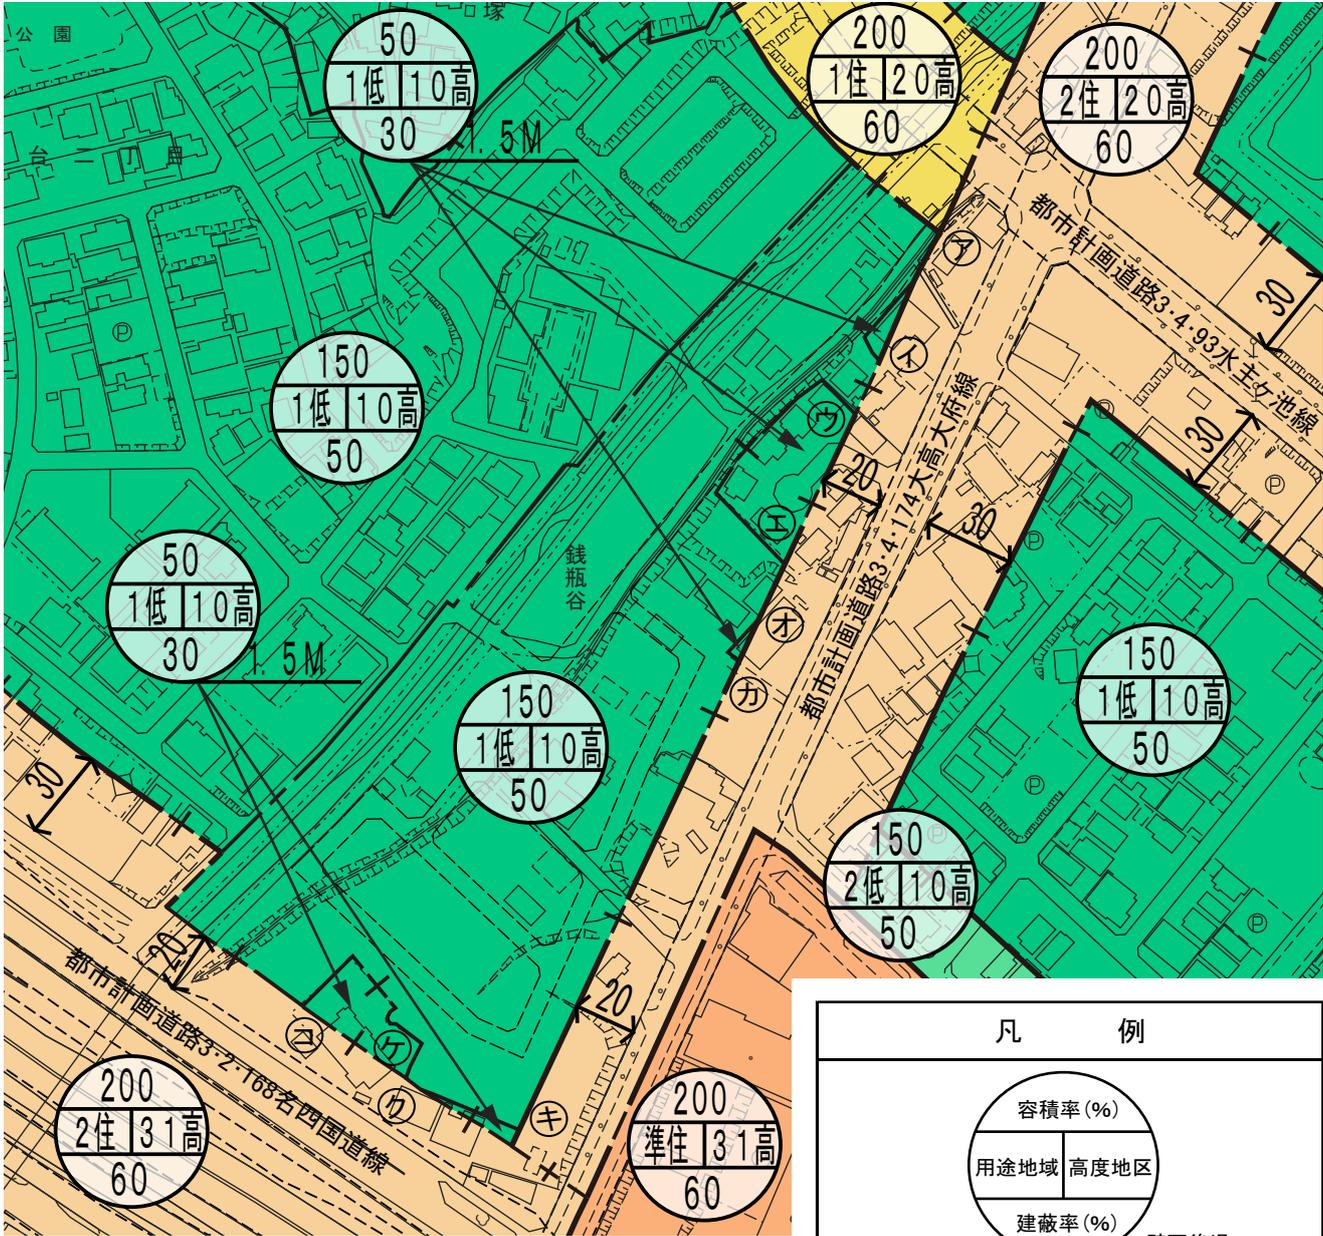

ア-イ、ウ-エ、オ-カ、キ-ク、ケ-コ

は大高瀬木南土地区画整理事業施行区域界

※区分線の種類
 - - - : 道路・河川・鉄道等地形地物の中心
 - + - : 沿道指定その他

凡 例		
種類	略称	名称
用途地域	1低	第1種低層住居専用地域
	2低	第2種低層住居専用地域
	1住	第1種住居地域
	2住	第2種住居地域
	準住	準住居地域
高度地区	10高	10m 高度地区
	20高	20m 高度地区
	31高	31m 高度地区