



計画図

(味鏡線沿道地区)

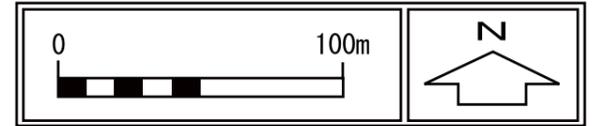

縮尺 1/2,500

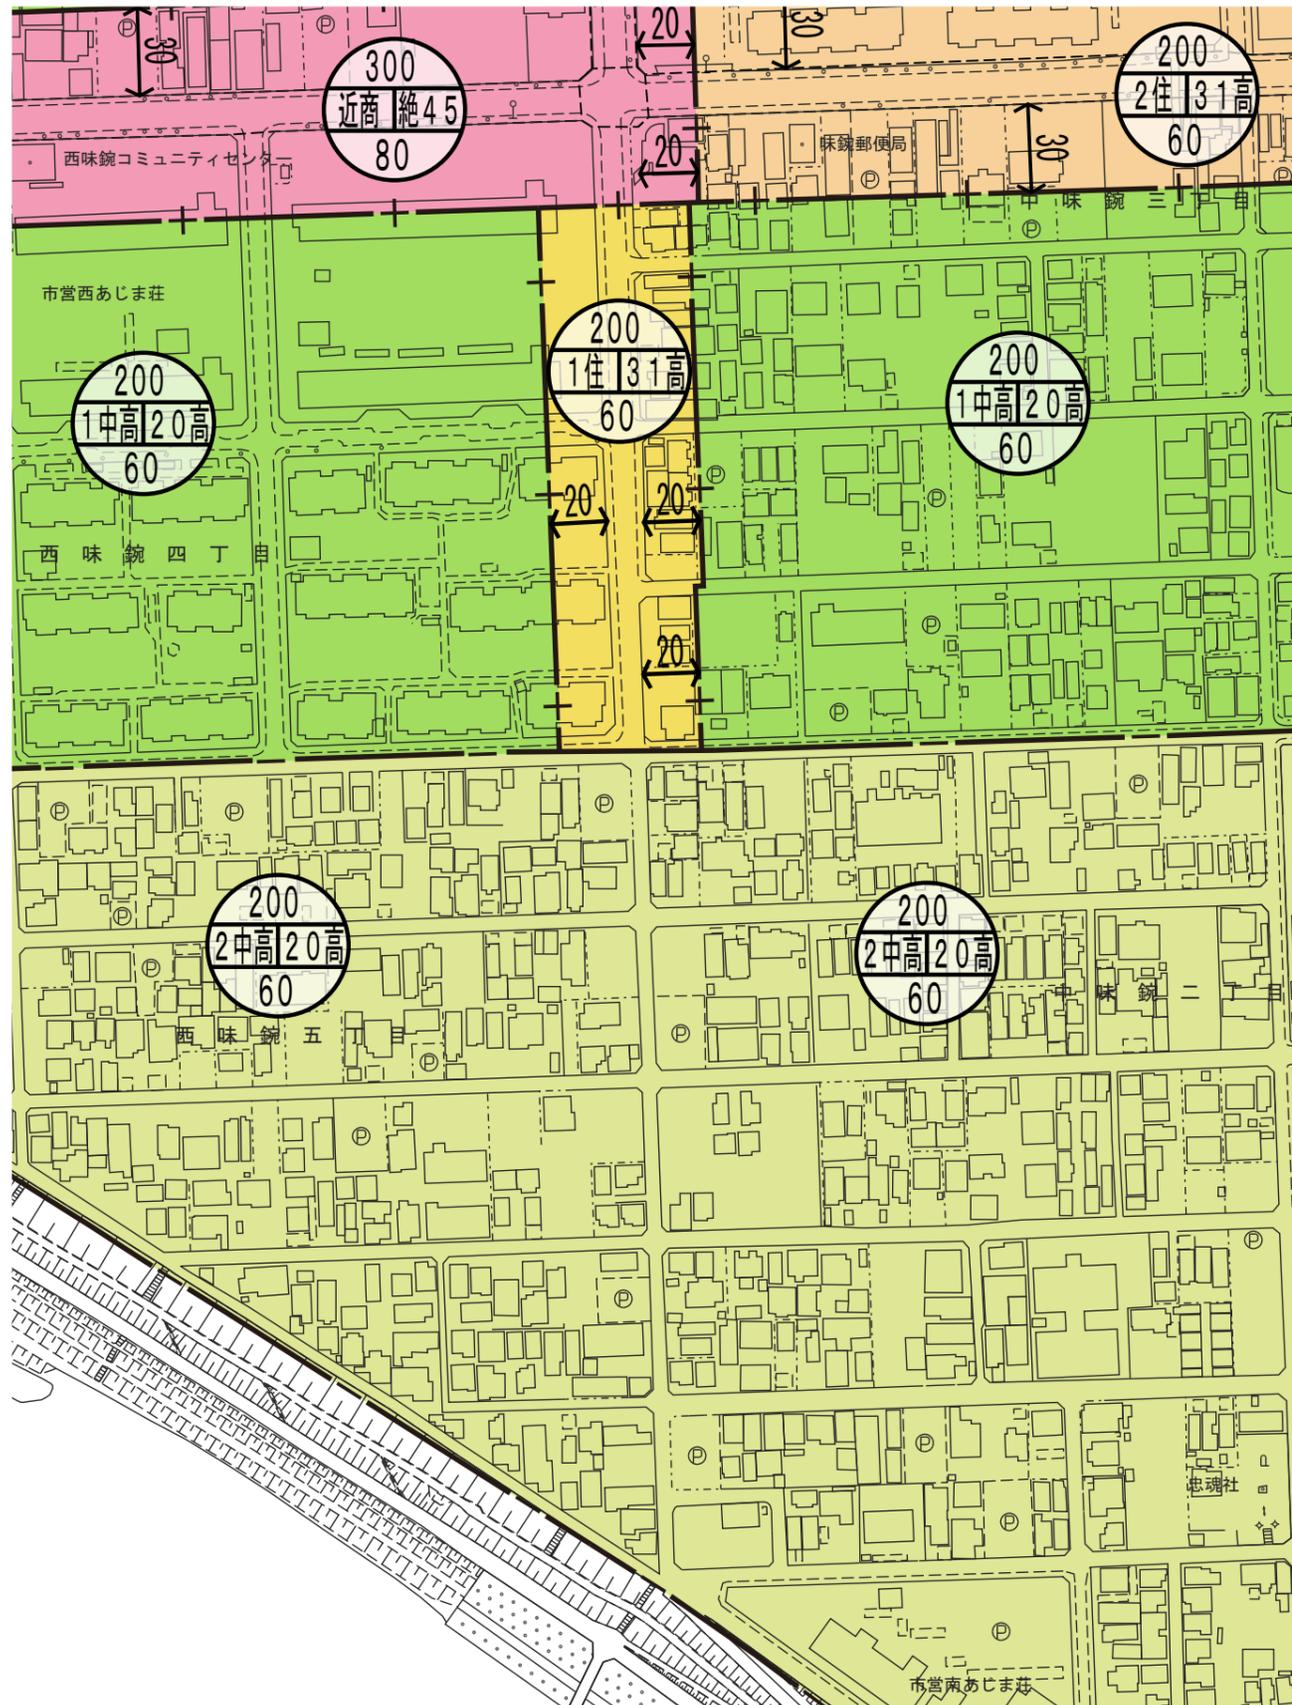

※区分線の種類
 - - - : 道路・河川・鉄道等地形地物の中心
 - + - : 沿道指定その他

凡 例		
種類	略称	名称
用途地域	1中高	第1種中高層住居専用地域
	2中高	第2種中高層住居専用地域
	1住	第1種住居地域
	2住	第2種住居地域
	近商	近隣商業地域
高度地区	20高	20m高度地区
	31高	31m高度地区
	絶45	絶対高45m高度地区