
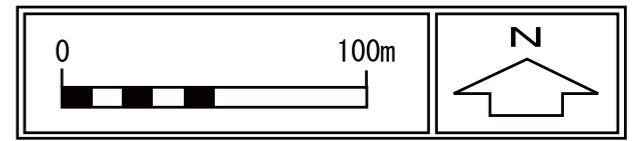
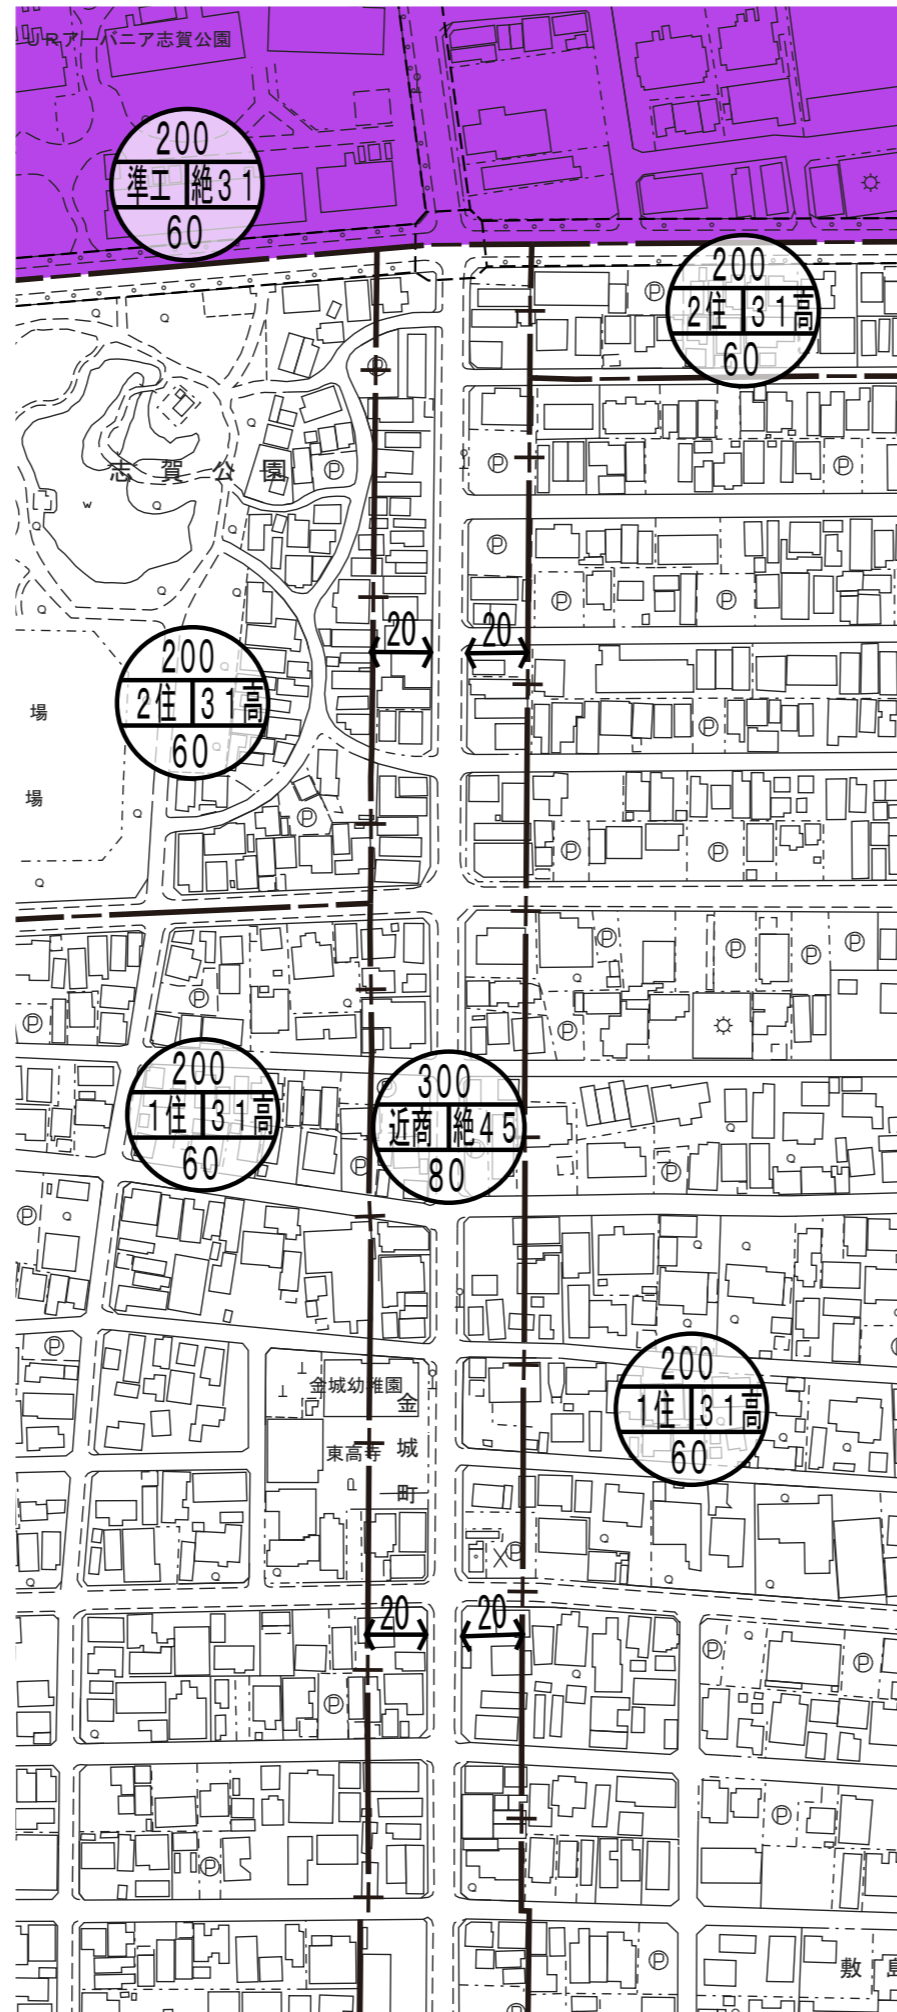



 

計画図


(光音寺内田橋線沿道地区)

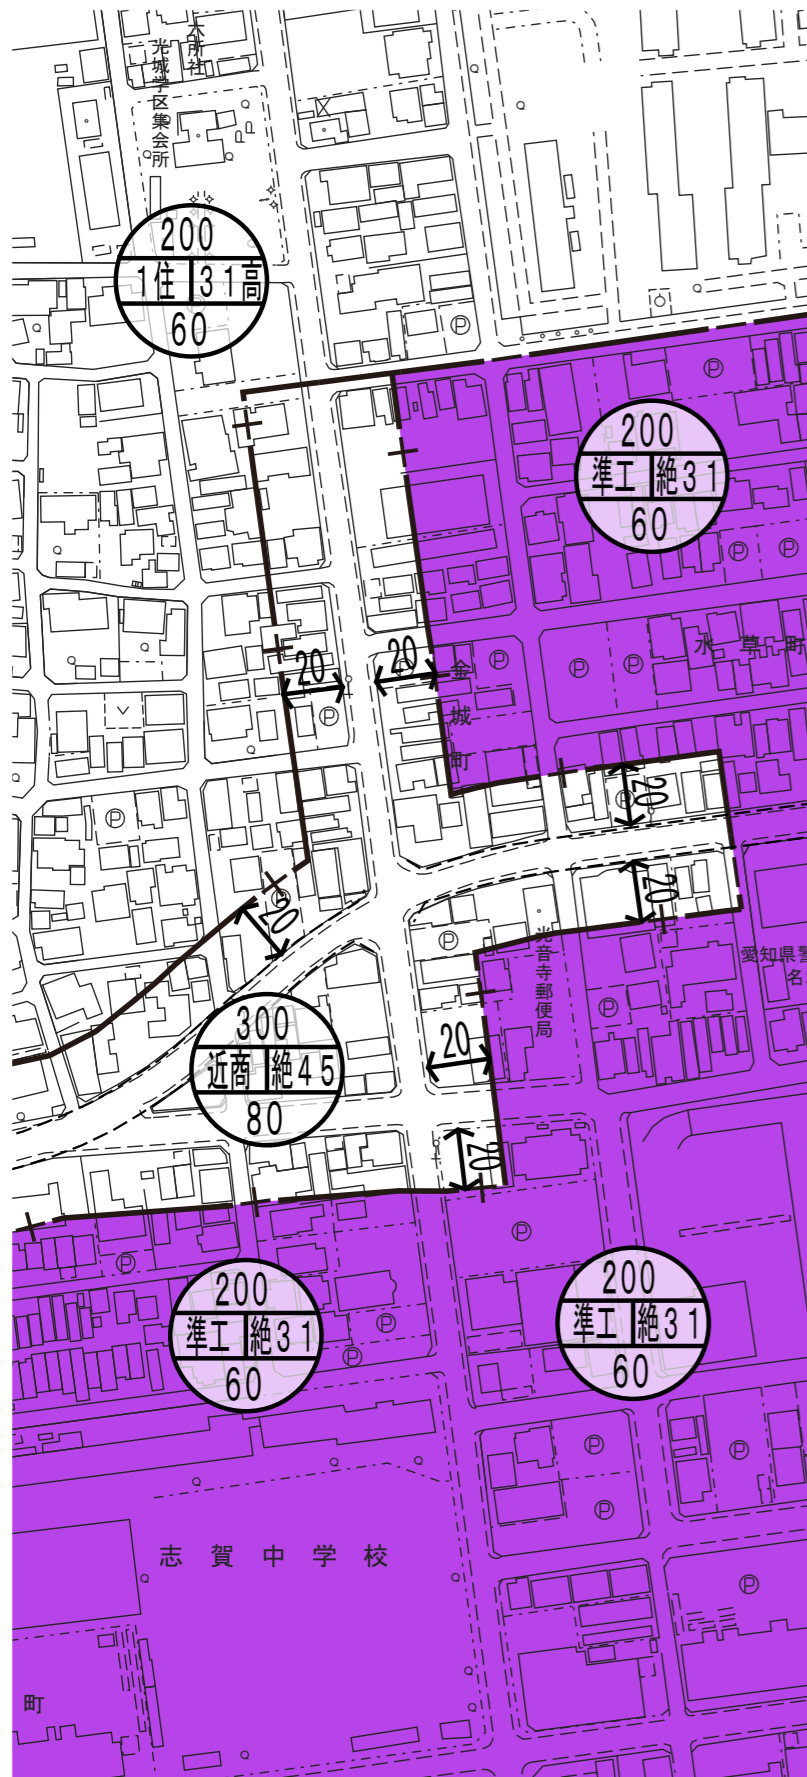

縮尺 1/2,500

凡例	
	大規模集客施設制限地区 特別工業地区

※区分線の種類	
	: 道路・河川・鉄道等地形地物の中心
	: 沿道指定その他

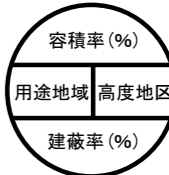凡例		
		
種類	略称	名称
用途地域	1住	第1種住居地域
	2住	第2種住居地域
	近商	近隣商業地域
	準工	準工業地域
高度地区	31高	31m高度地区
	絶31	絶対高31m高度地区
	絶45	絶対高45m高度地区